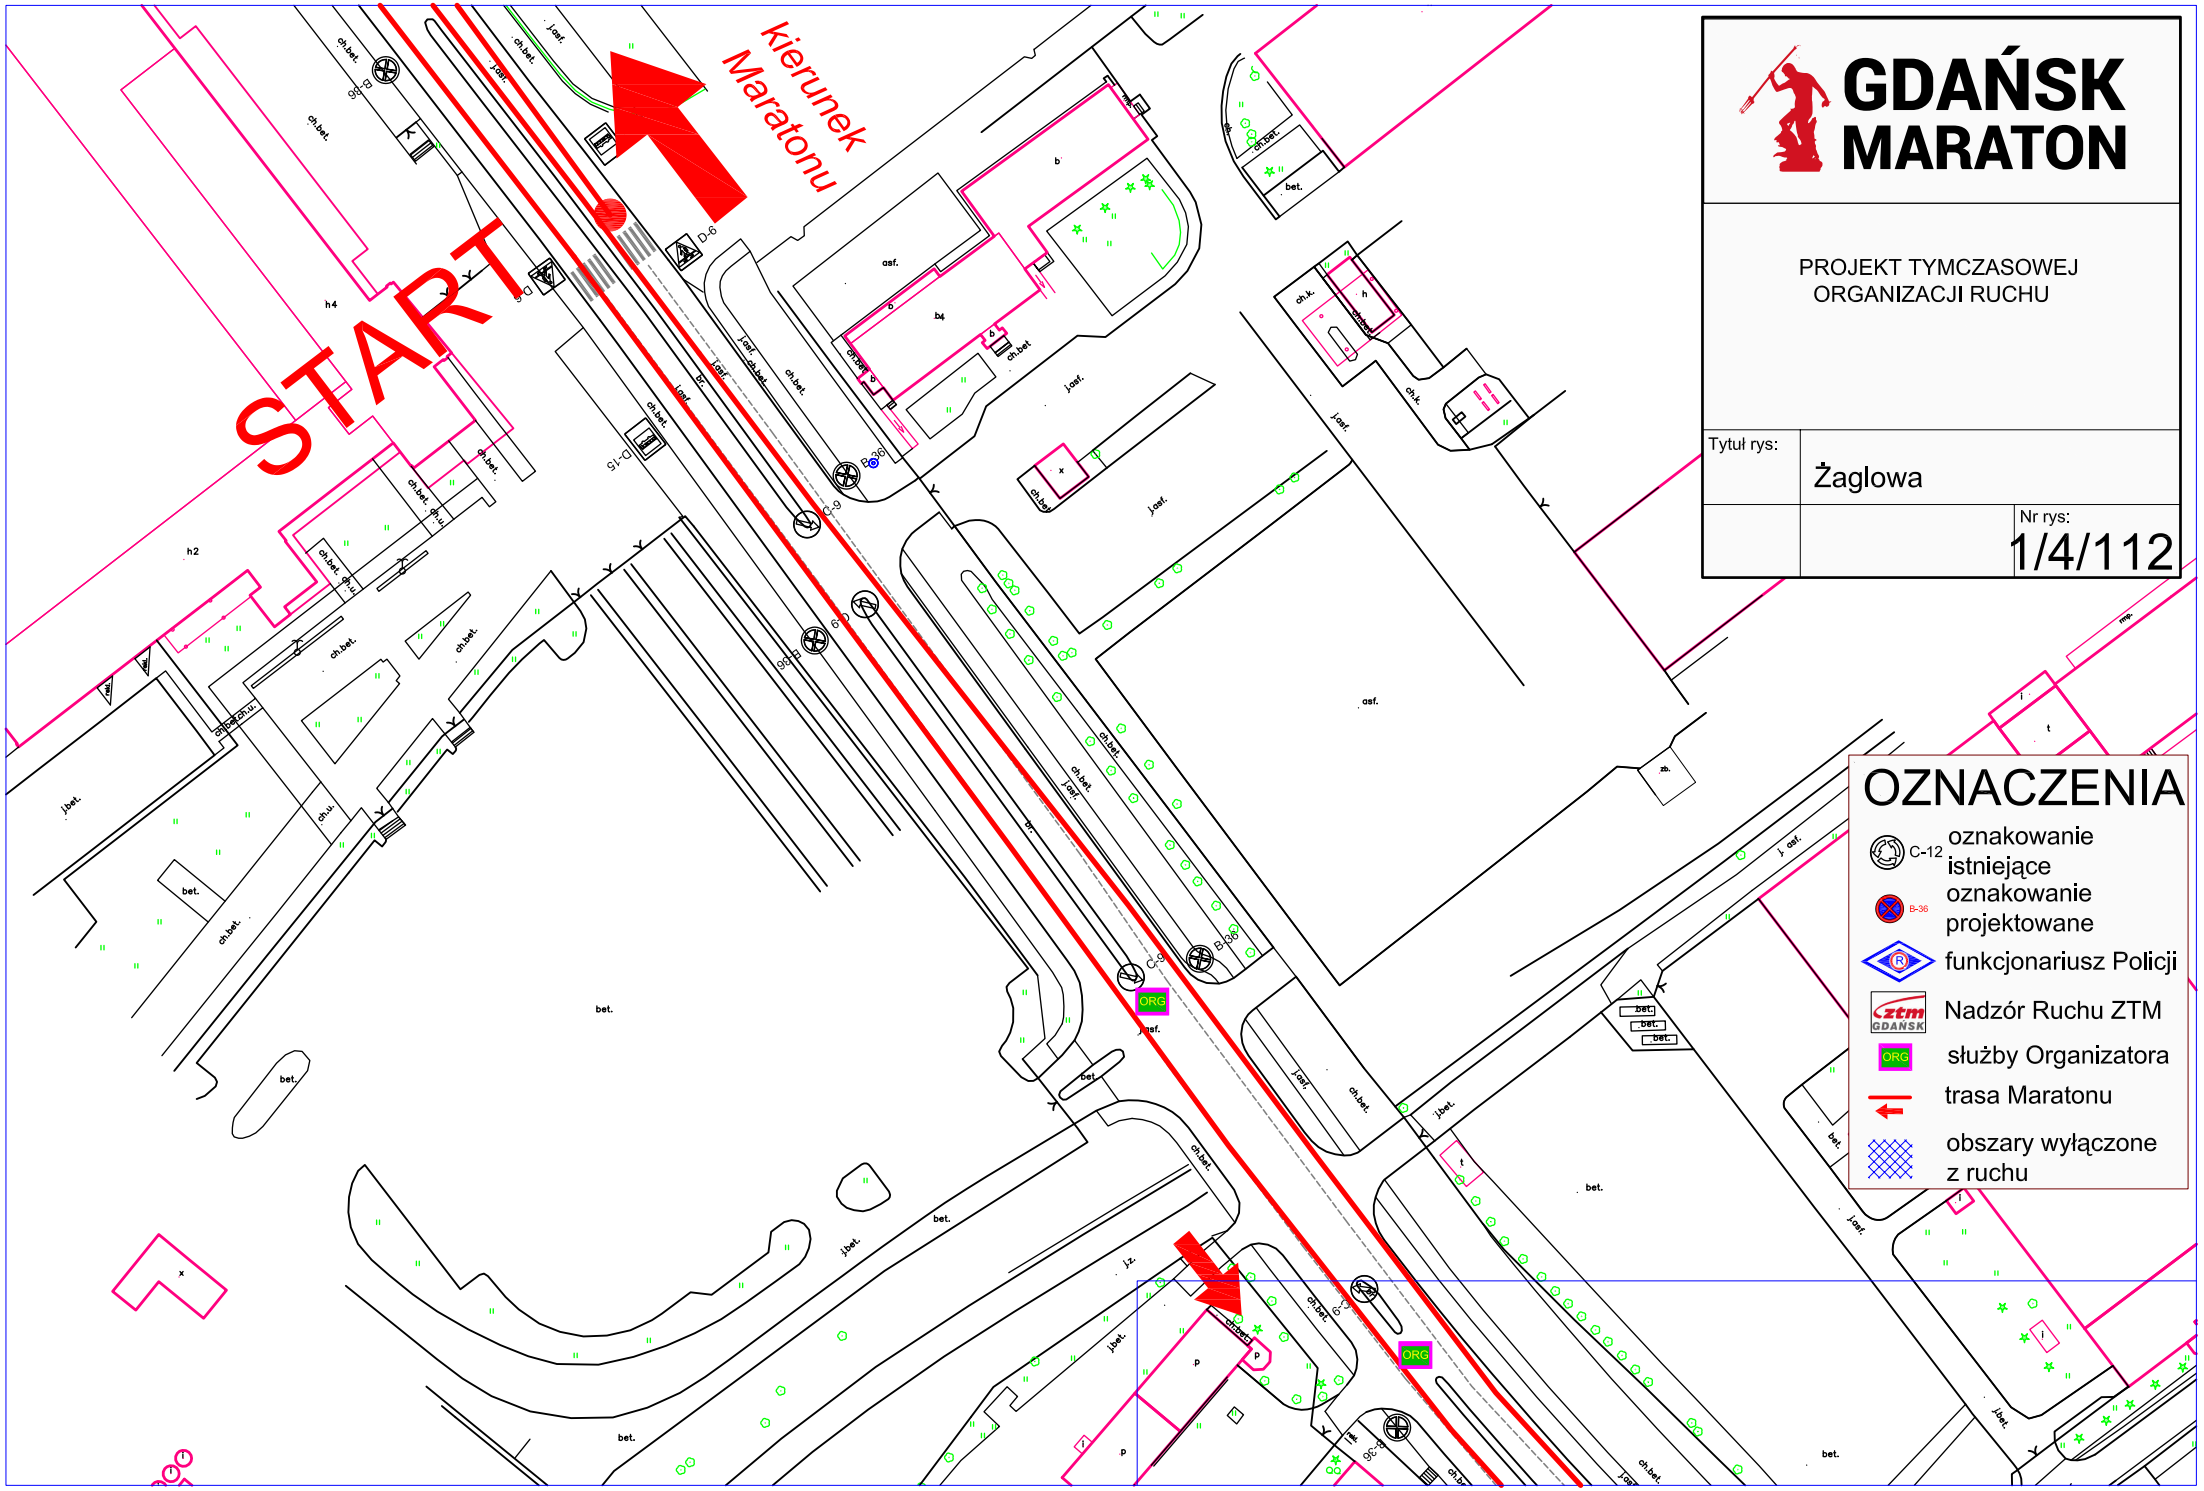

GDAŃSK MARATON

PROJEKT TYMCZASOWEJ ORGANIZACJI RUCHU

Tytuł rys: Żaglowa

Nr rys: 1/4/112

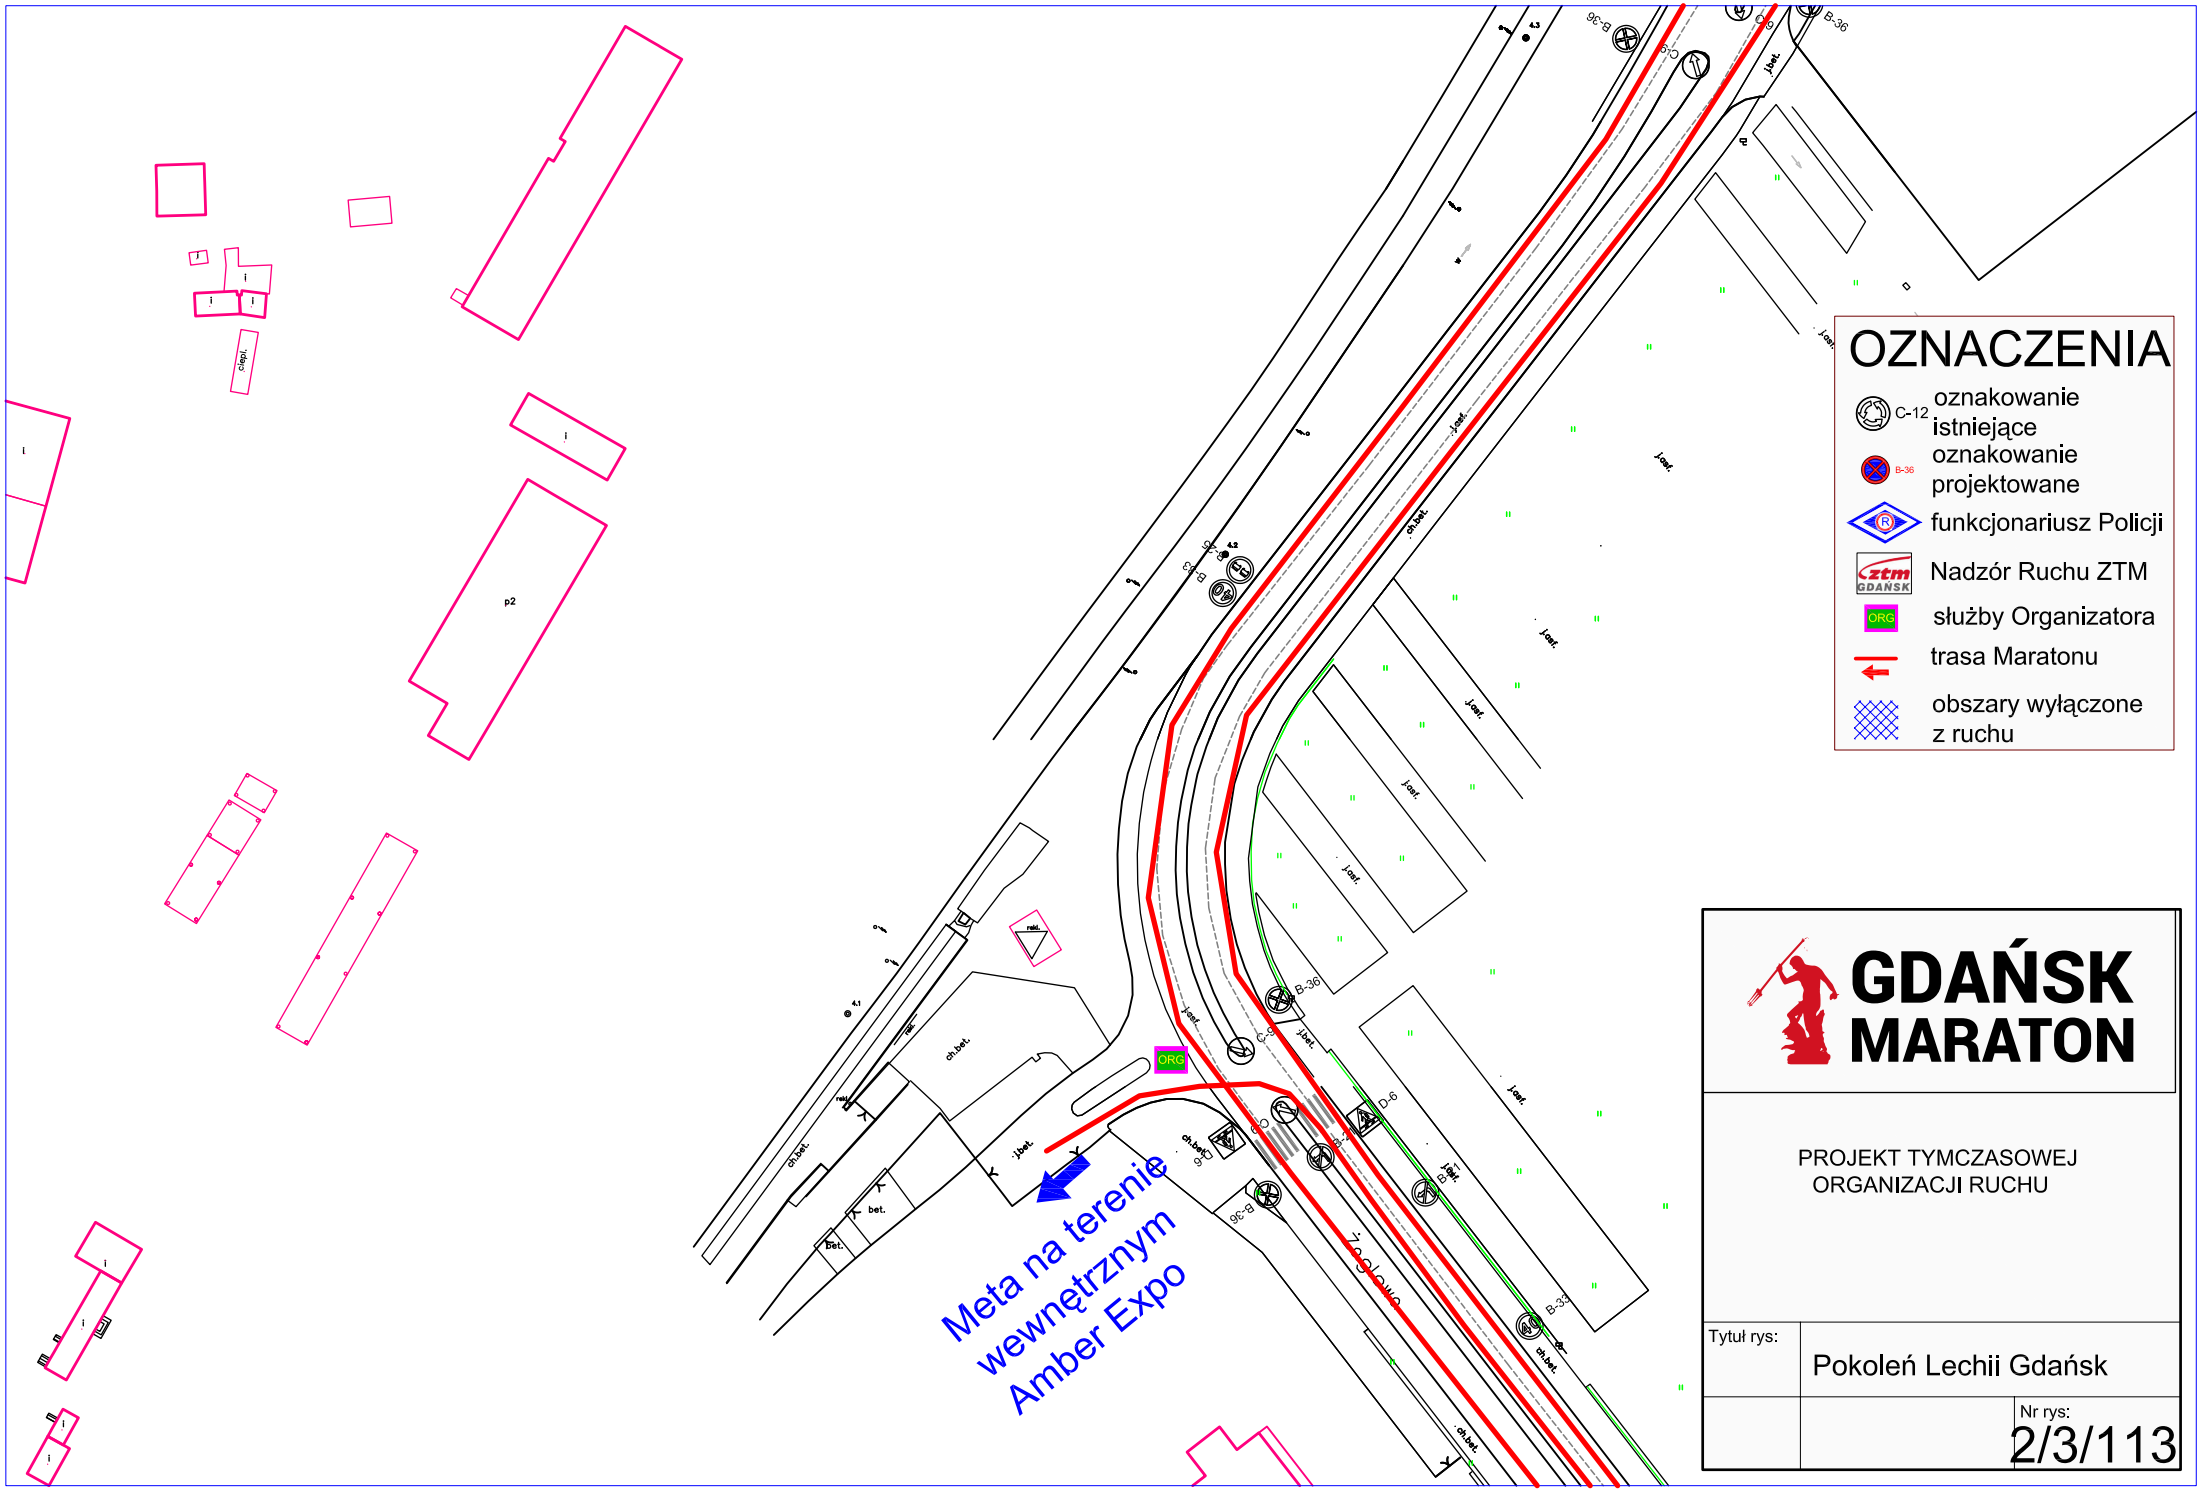
OZNACZENIA
C-12 oznakowanie istniejące
B-36 oznakowanie projektowane
funkcjonariusz Policji
Nadzór Ruchu ZTM
ORG służby Organizatora
trasa Maratonu
obszary wyłączone z ruchu
GDAŃSK MARATON
PROJEKT TYMCZASOWEJ ORGANIZACJI RUCHU
Tytuł rys:
Pokoleń Lechii Gdańsk
Nr rys:
2/3/113
Meta na terenie wewnętrznym Amber Expo
ORG
B-36
C-9
D-6
B-33
B-35
ch.bet.
j.bet.
bet.
rel.
p2
ciepl.

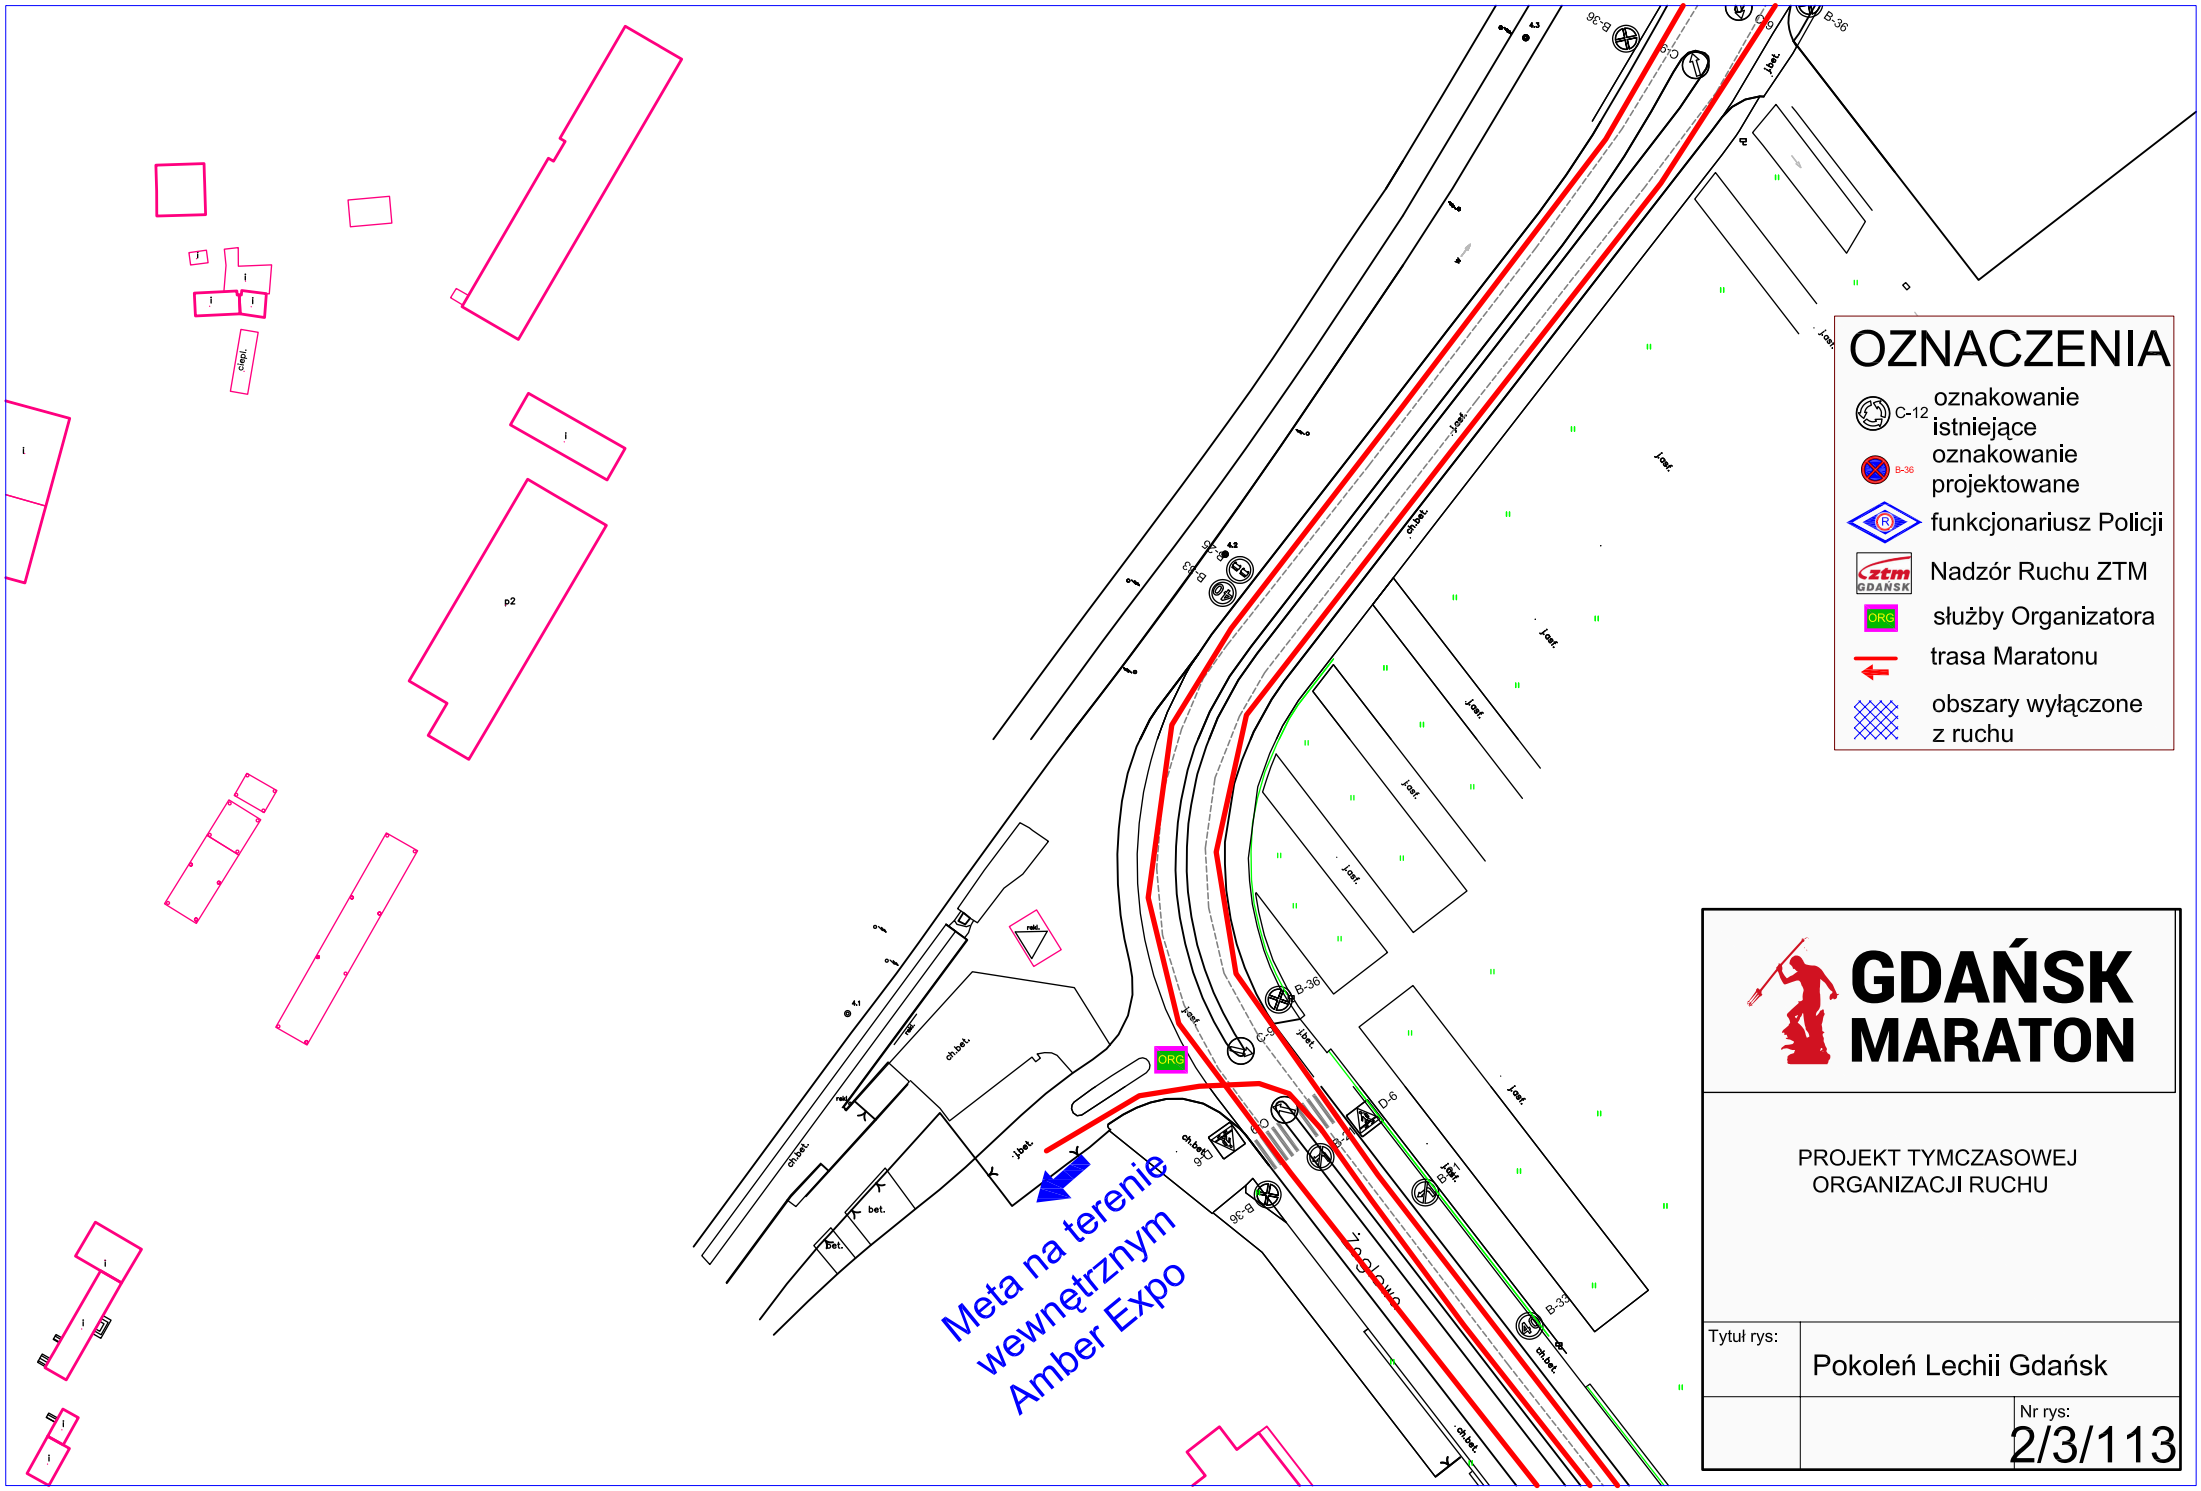
OZNACZENIA
C-12 oznakowanie istniejące
B-36 oznakowanie projektowane
funkcjonariusz Policji
Nadzór Ruchu ZTM
ORG służby Organizatora
trasa Maratonu
obszary wyłączone z ruchu
GDAŃSK MARATON
PROJEKT TYMCZASOWEJ ORGANIZACJI RUCHU
Tytuł rys:
Pokoleń Lechii Gdańsk
Nr rys:
2/3/113
Meta na terenie wewnętrznym Amber Expo
ORG
B-36
D-6
B-35
B-33
C-9
ch.bet.
j.bet.
bet.
p2

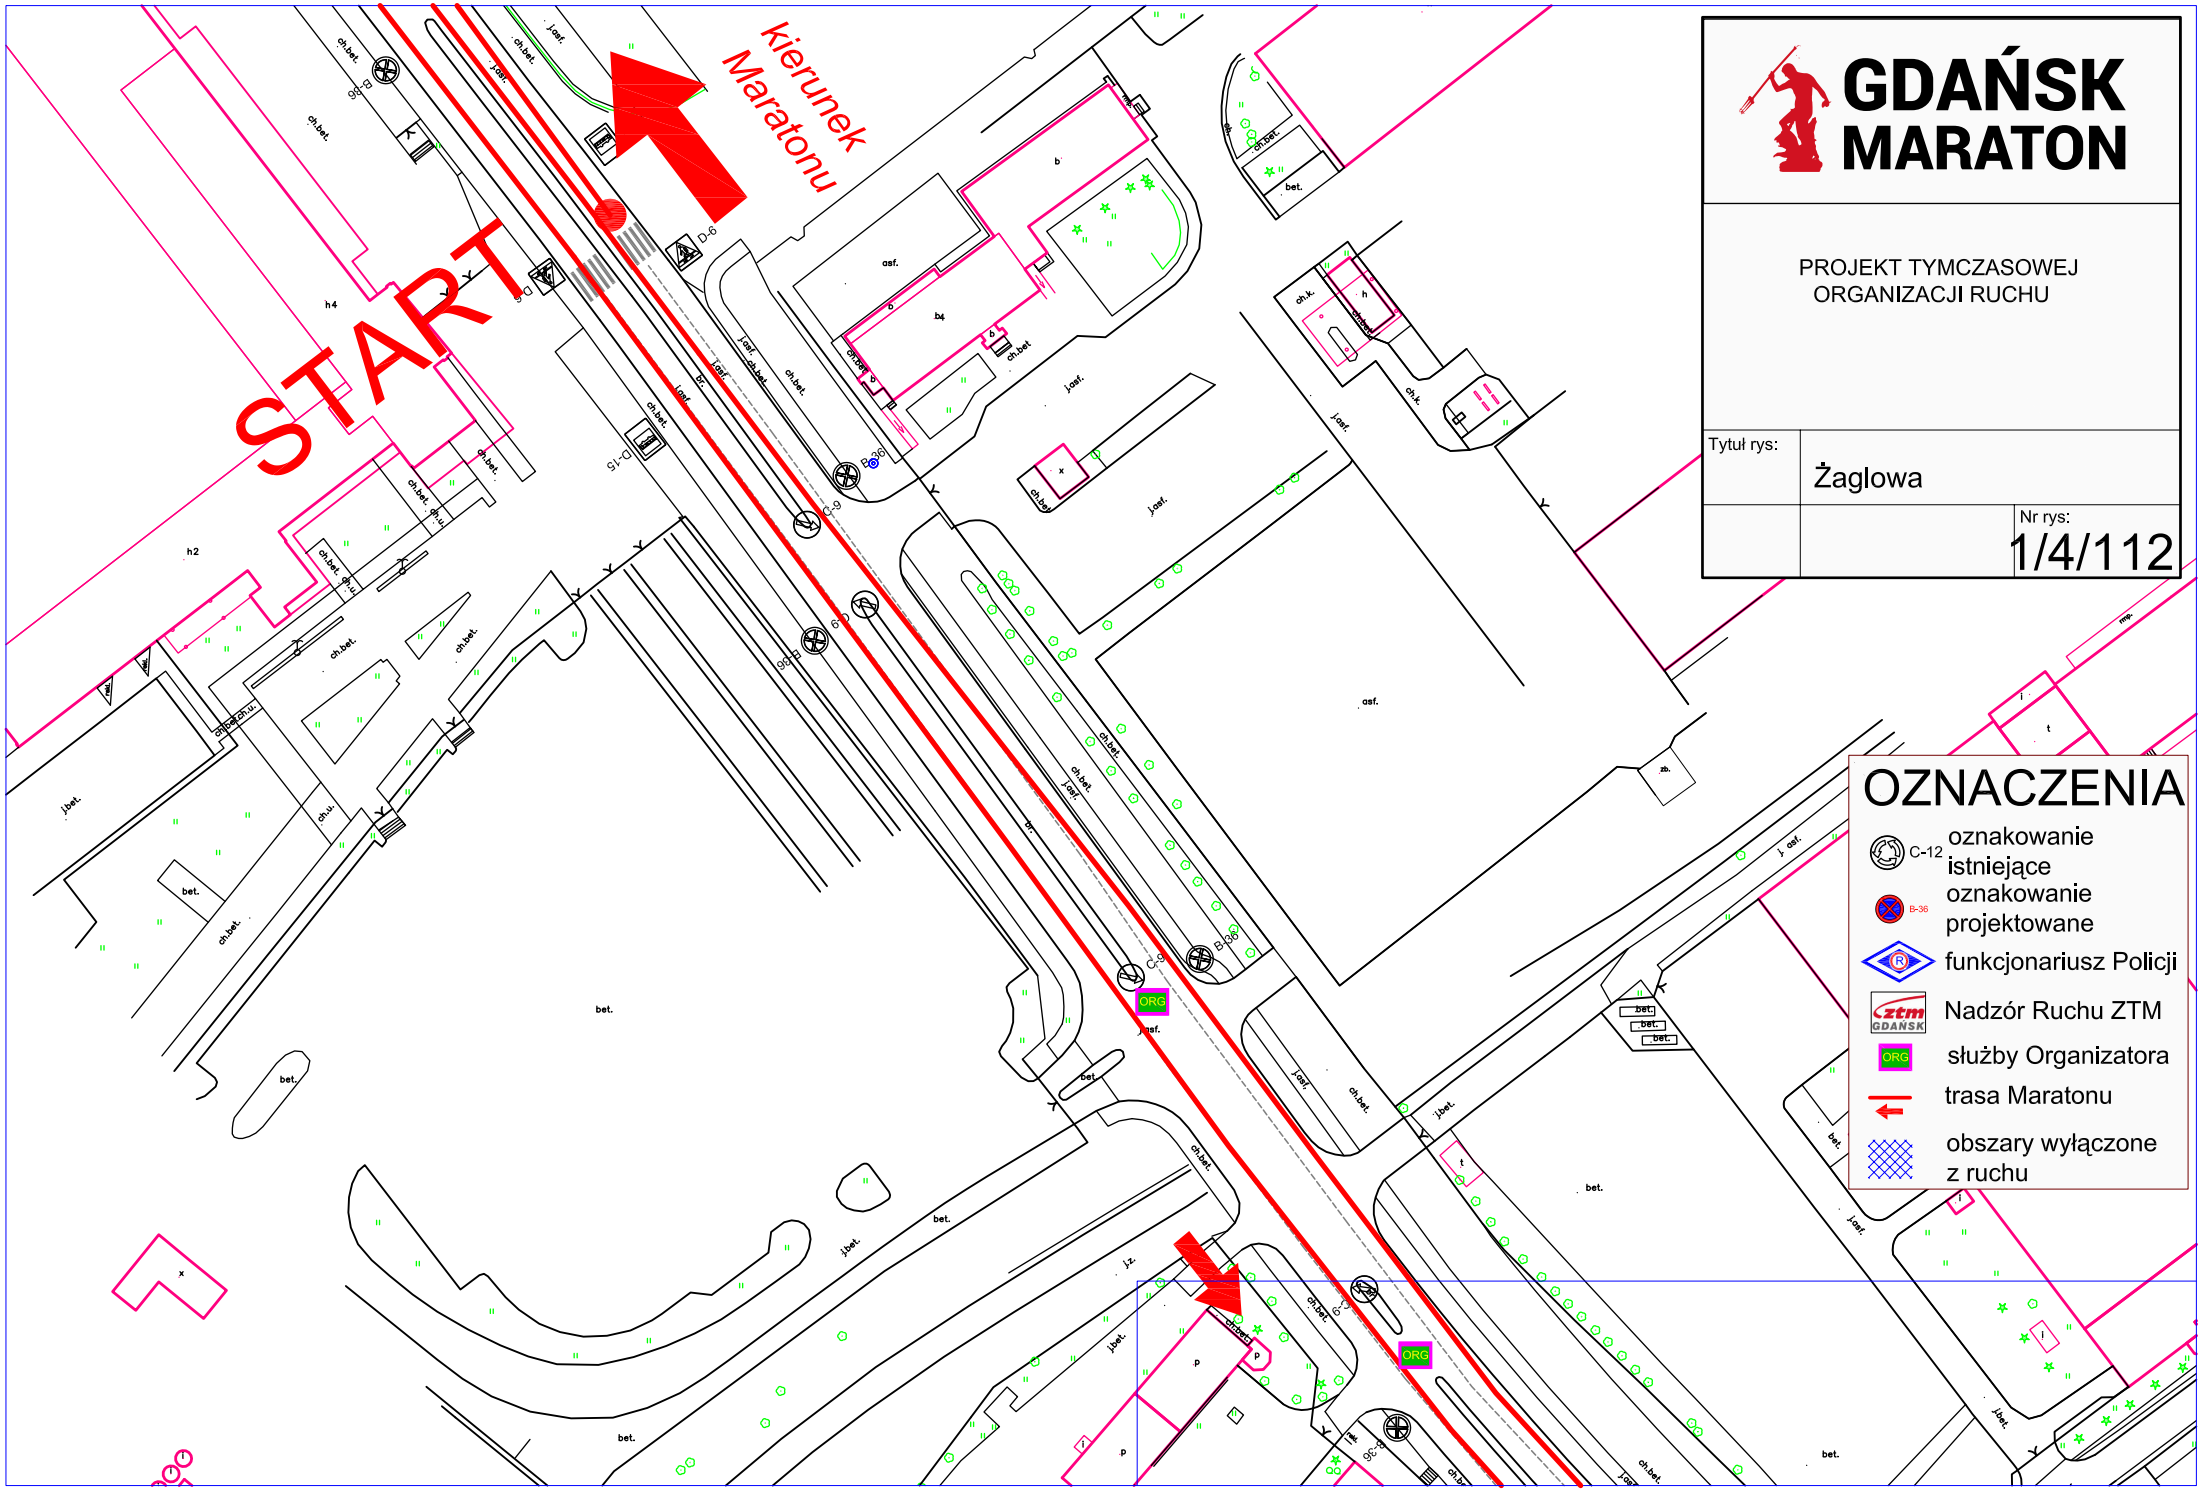
START
kierunek Maratonu
GDAŃSK MARATON
PROJEKT TYMCZASOWEJ ORGANIZACJI RUCHU
Tytuł rys:
Żaglowa
Nr rys:
1/4/112
OZNACZENIA
C-12 oznakowanie istniejące
B-36 oznakowanie projektowane
funkcjonariusz Policji
Nadzór Ruchu ZTM
ORG służby Organizatora
trasa Maratonu
obszary wyłączone z ruchu

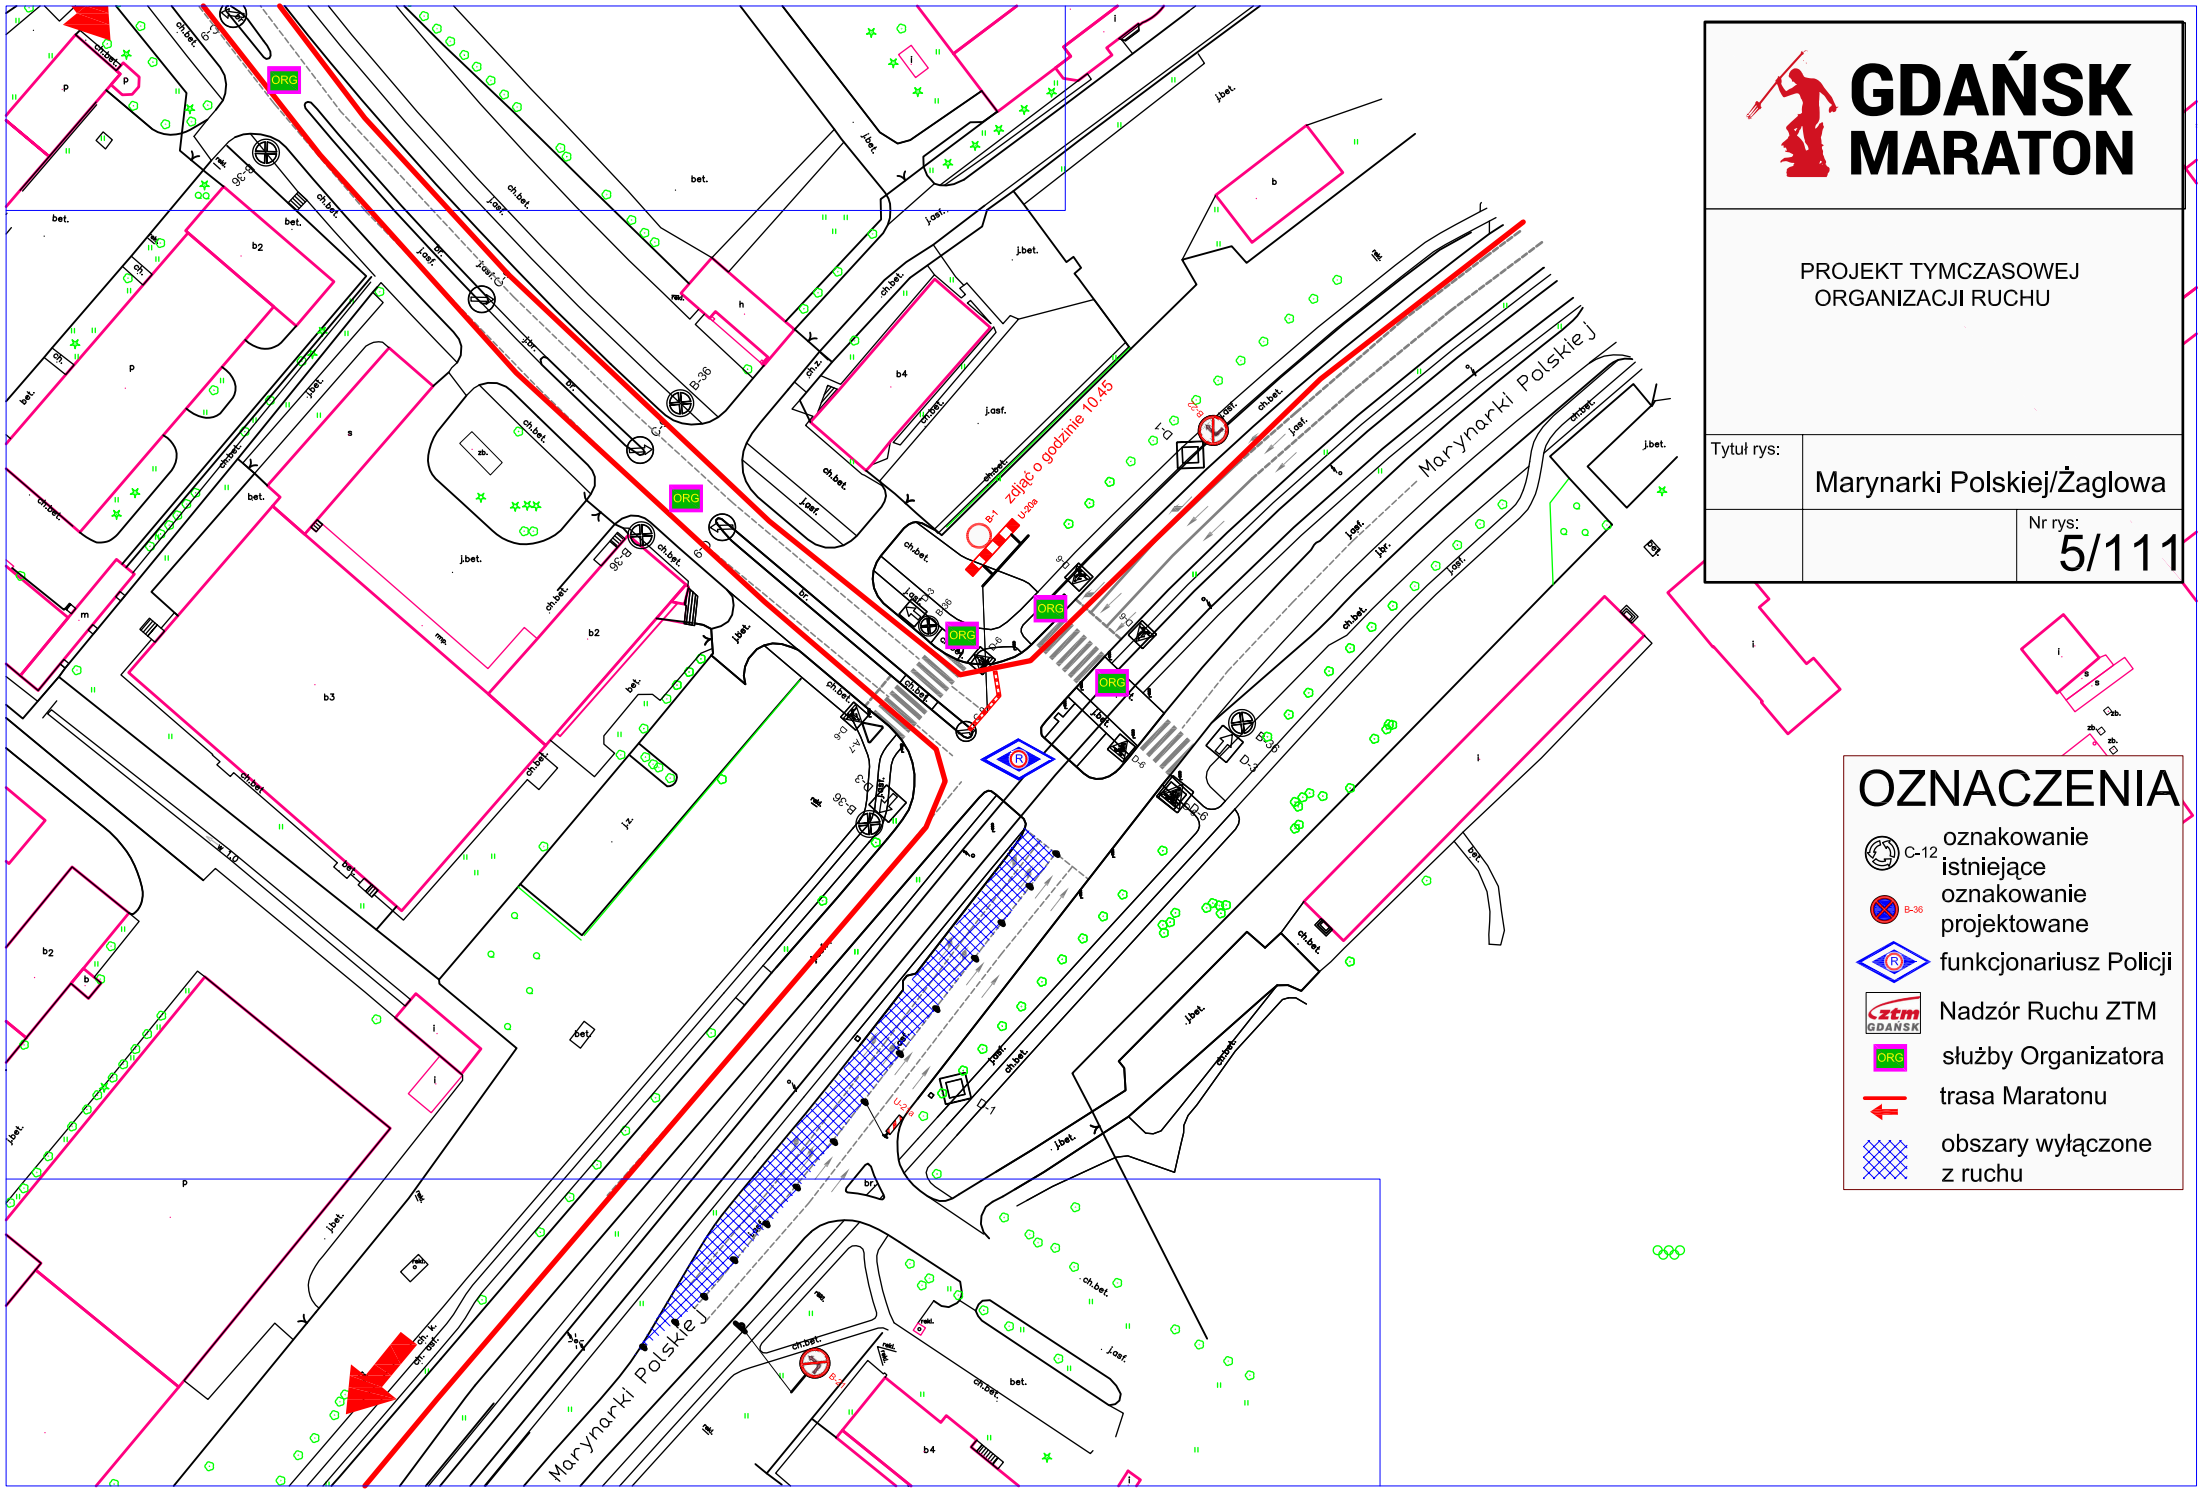
GDAŃSK MARATON
PROJEKT TYMCZASOWEJ ORGANIZACJI RUCHU
Tytuł rys:
Marynarki Polskiej/Żaglowa
Nr rys:
5/111
OZNACZENIA
C-12 oznakowanie istniejące
B-36 oznakowanie projektowane
funkcjonariusz Policji
Nadzór Ruchu ZTM
ORG służby Organizatora
trasa Maratonu
obszary wyłączone z ruchu
zdjąć o godzinie 10.45
Marynarki Polskiej
Marynarki Polskiej

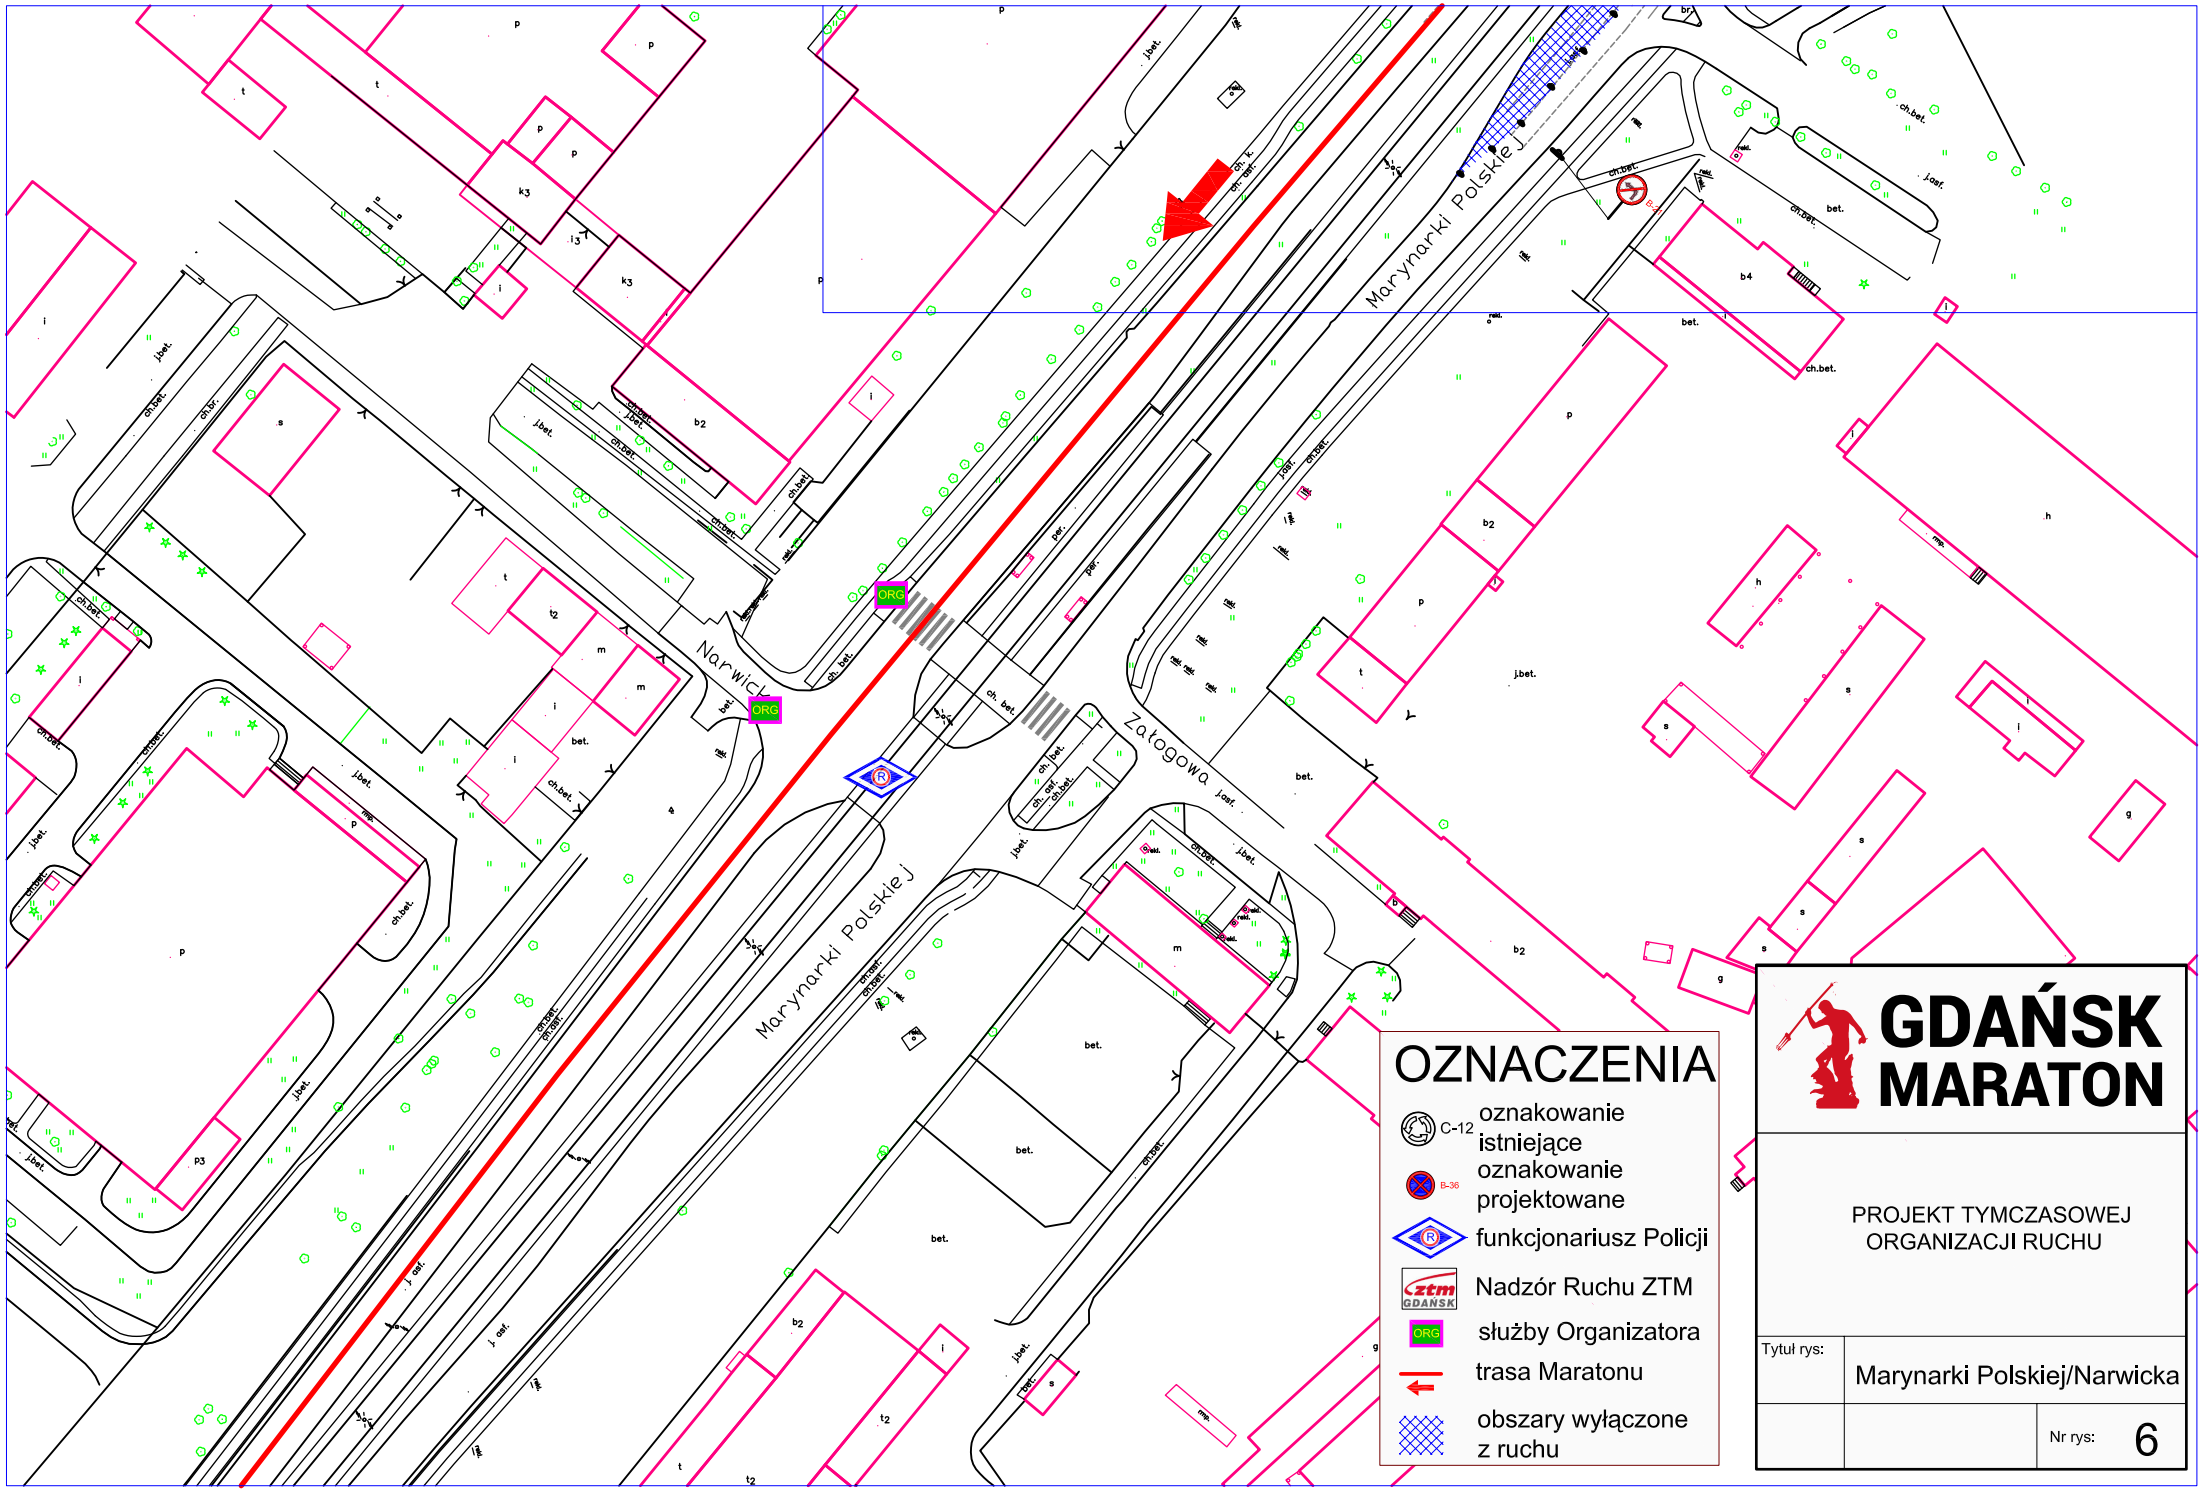
Marynarki Polskiej
Narwicka
Załogowa
ORG
ORG
OZNACZENIA
C-12 oznakowanie istniejące
B-36 oznakowanie projektowane
funkcjonariusz Policji
Nadzór Ruchu ZTM
służby Organizatora
trasa Maratonu
obszary wyłączone z ruchu
GDAŃSK MARATON
PROJEKT TYMCZASOWEJ ORGANIZACJI RUCHU
Tytuł rys:
Marynarki Polskiej/Narwicka
Nr rys:
6

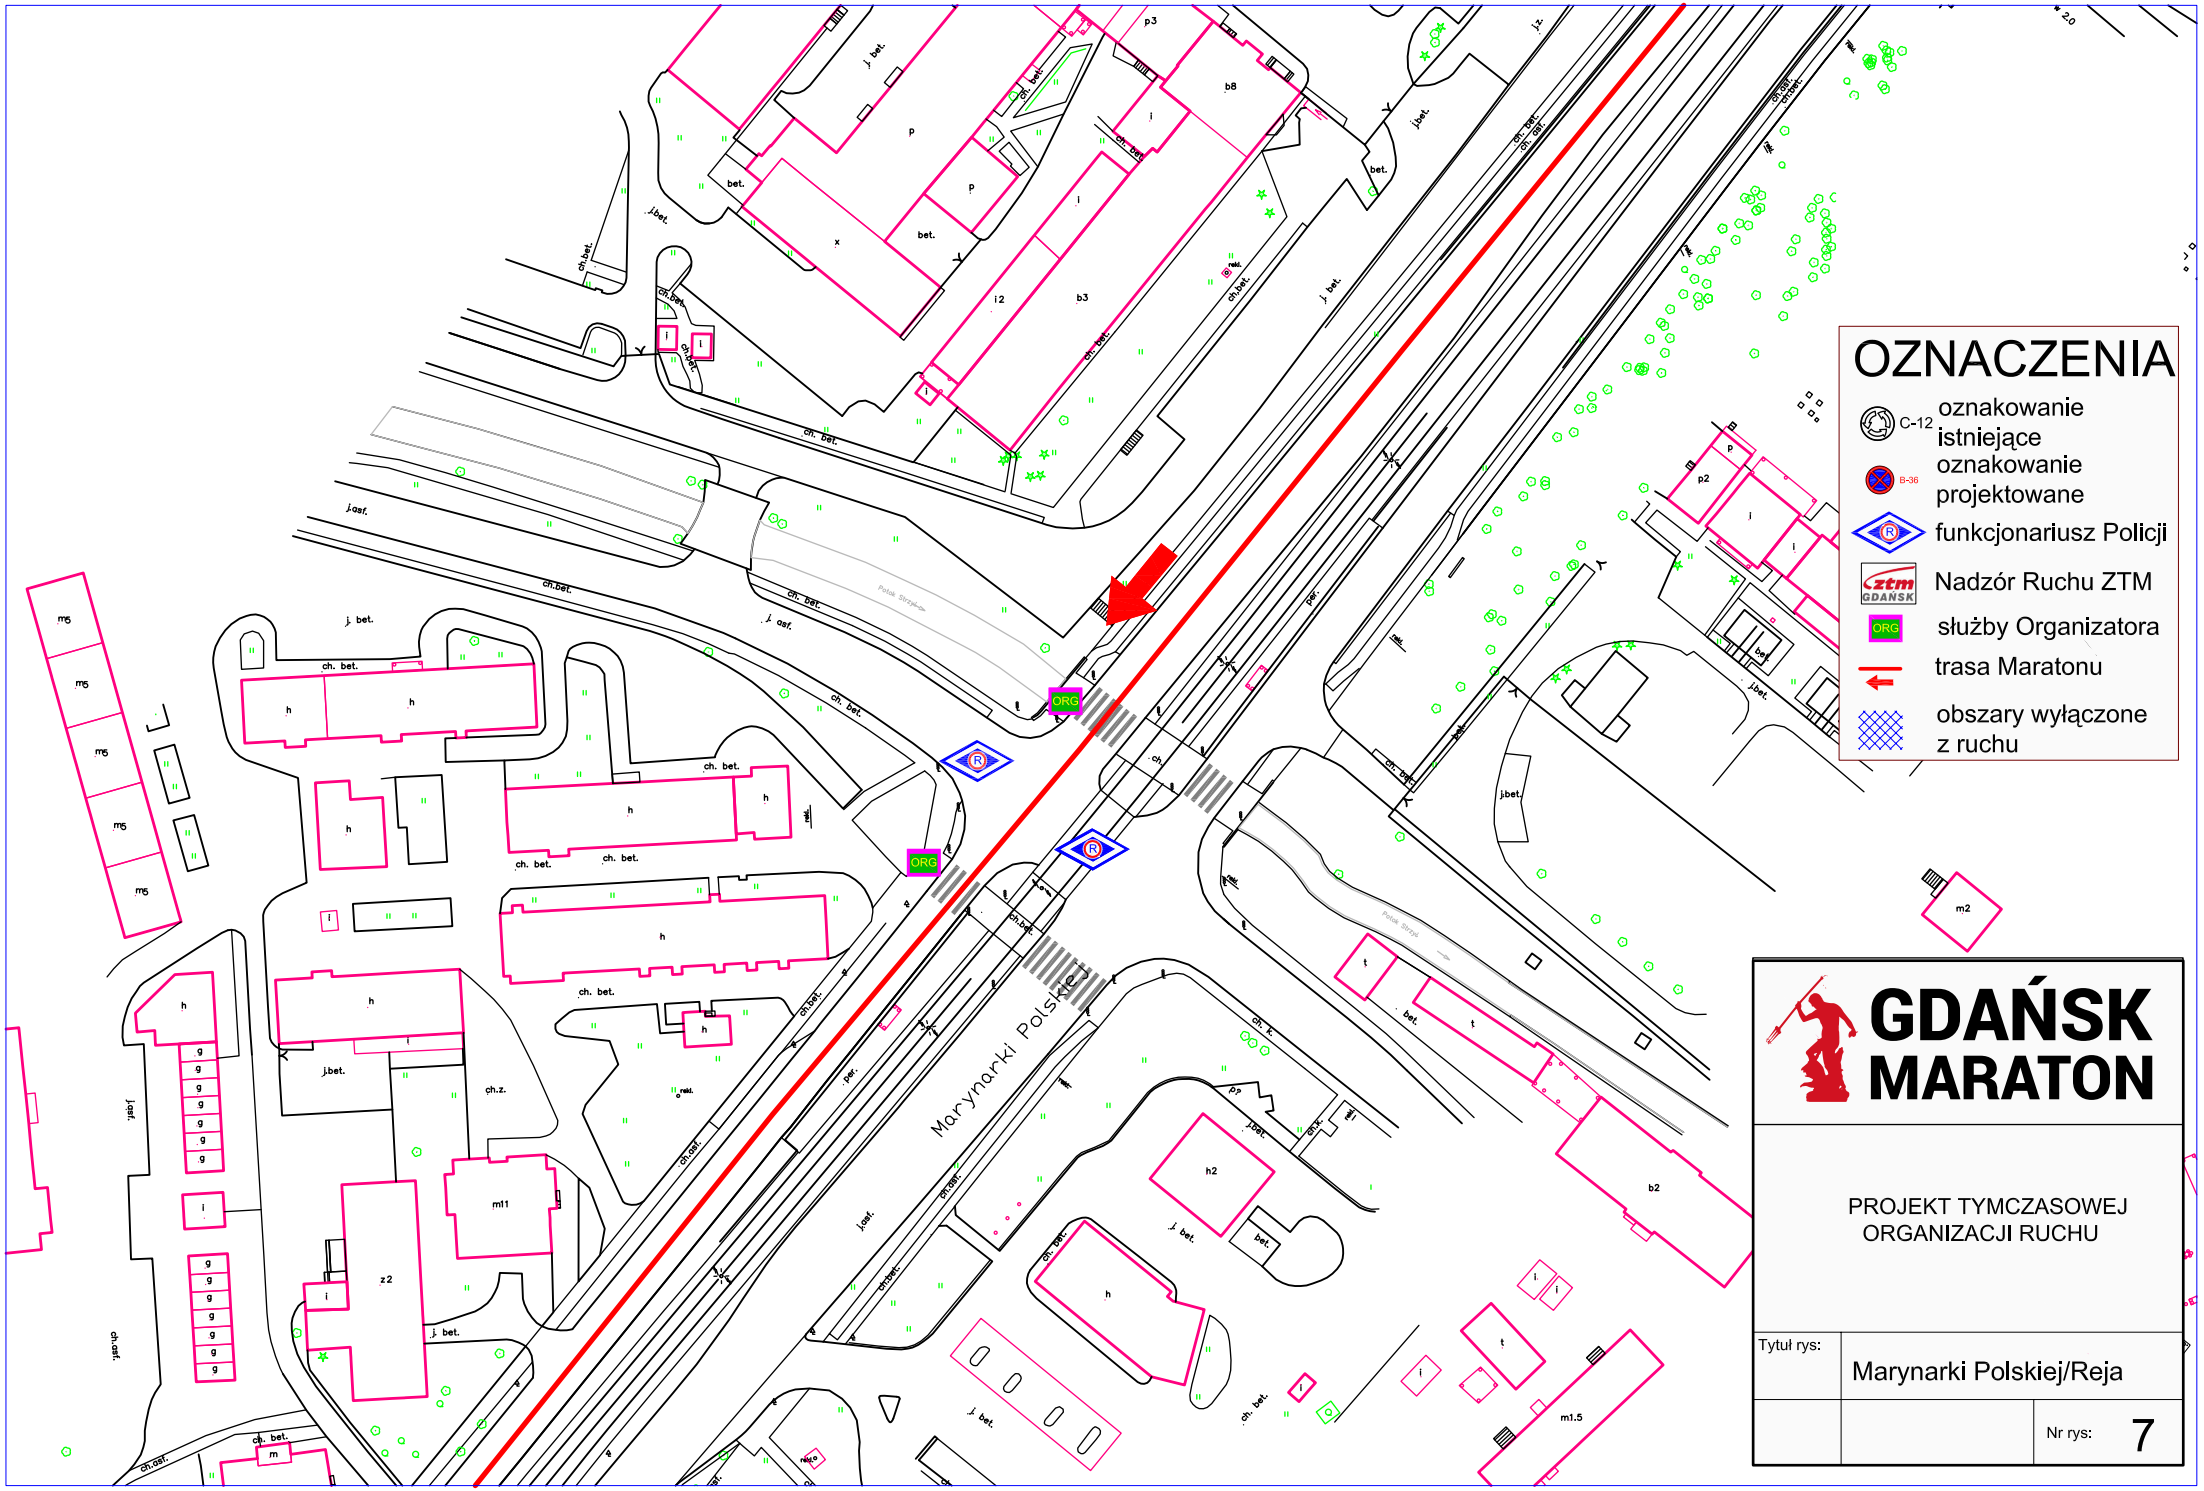
Marynarki Polskiej
ORG
ORG
OZNACZENIA
C-12 oznakowanie istniejące
B-36 oznakowanie projektowane
funkcjonariusz Policji
Nadzór Ruchu ZTM
służby Organizatora
trasa Maratonu
obszary wyłączone z ruchu
GDAŃSK MARATON
PROJEKT TYMCZASOWEJ ORGANIZACJI RUCHU
Tytuł rys:
Marynarki Polskiej/Reja
Nr rys:
7

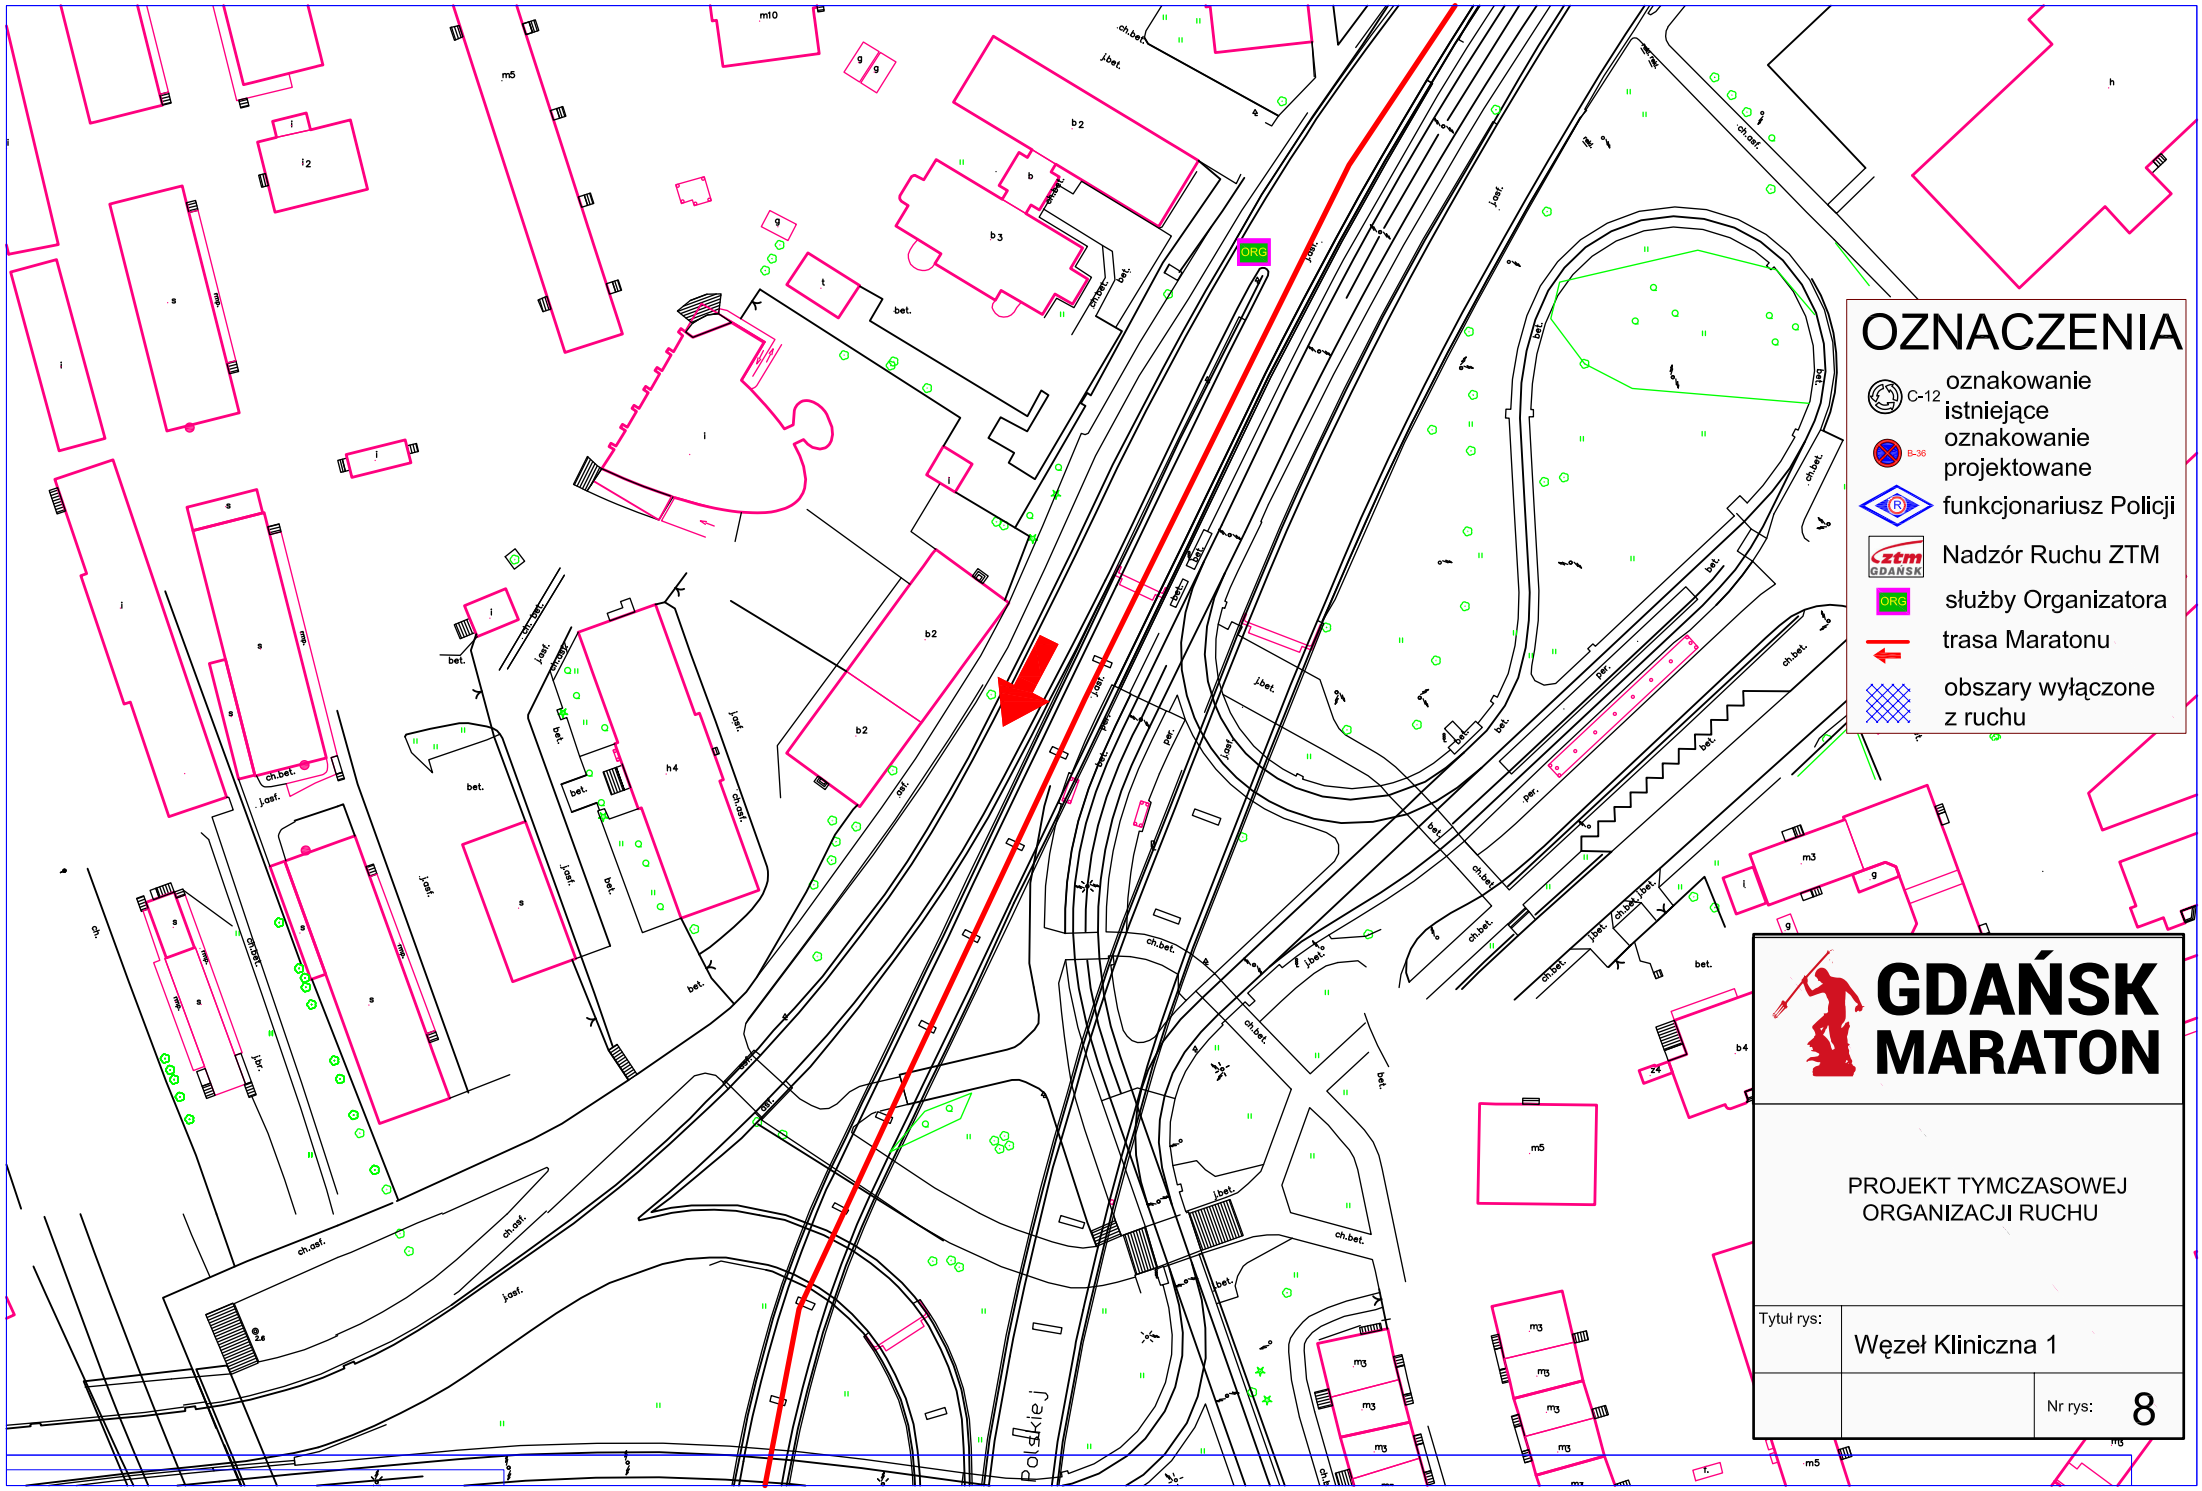
OZNACZENIA
C-12 oznakowanie istniejące
B-36 oznakowanie projektowane
funkcjonariusz Policji
Nadzór Ruchu ZTM
służby Organizatora
trasa Maratonu
obszary wyłączone z ruchu
DRG
GDAŃSK MARATON
PROJEKT TYMCZASOWEJ ORGANIZACJI RUCHU
Tytuł rys:
Węzeł Kliniczna 1
Nr rys:
8

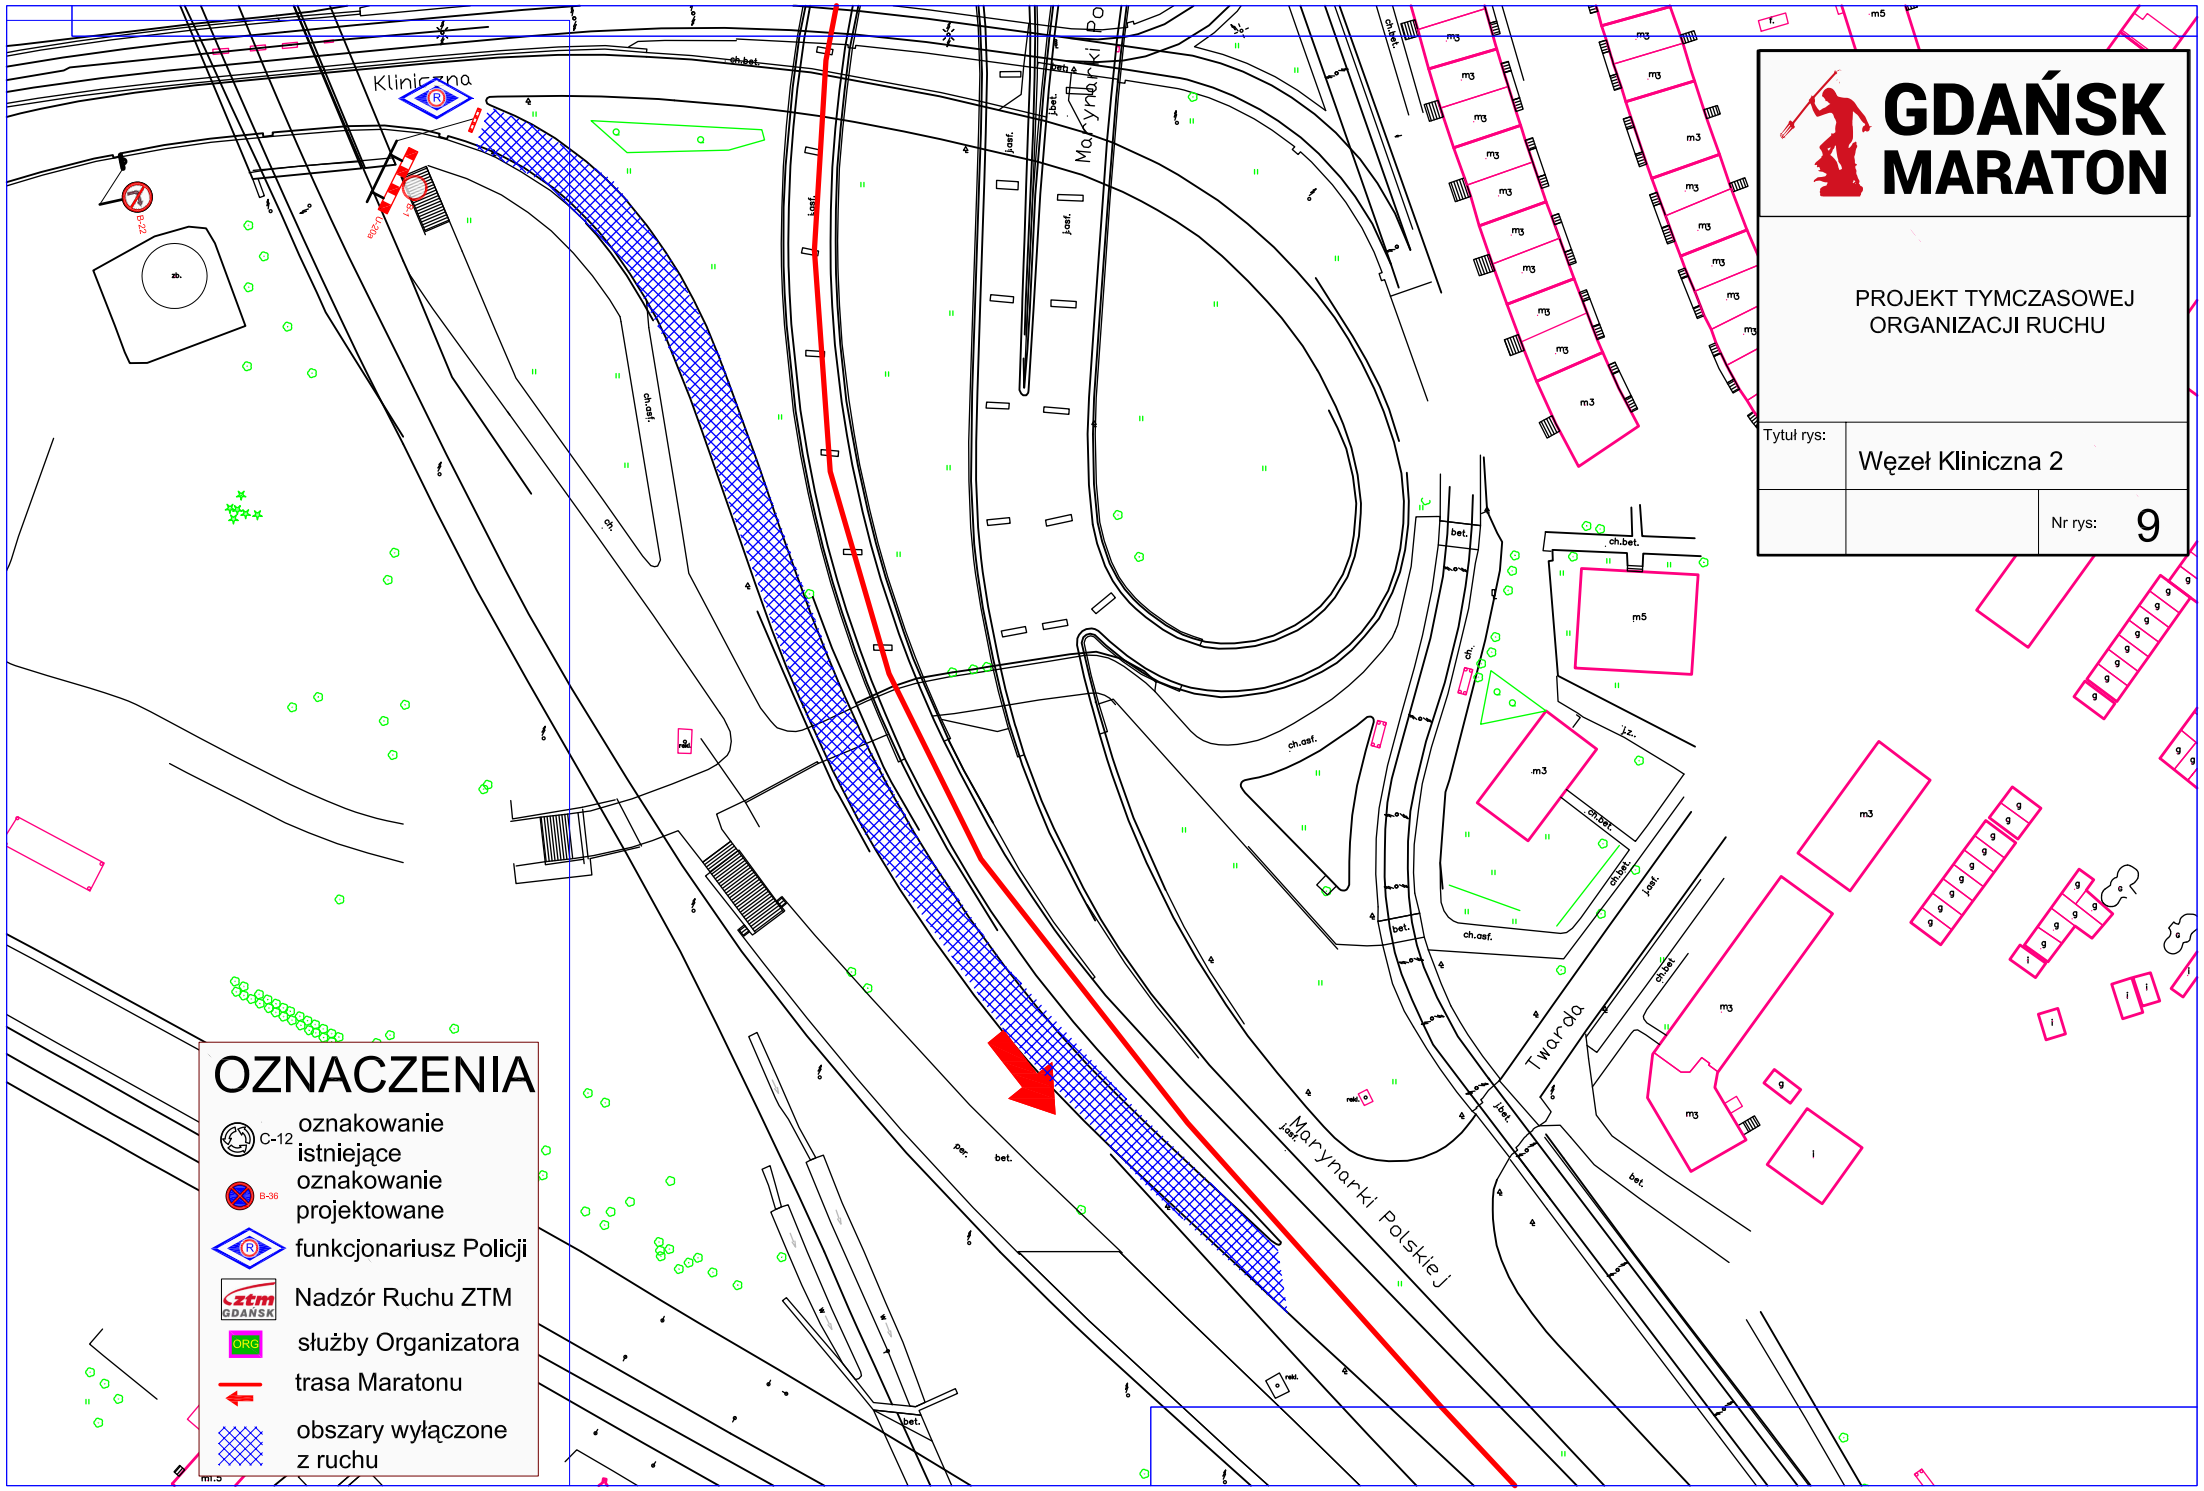

GDAŃSK MARATON

PROJEKT TYMCZASOWEJ ORGANIZACJI RUCHU

Tytuł rys: Węzeł Kliniczna 2

Nr rys: 9

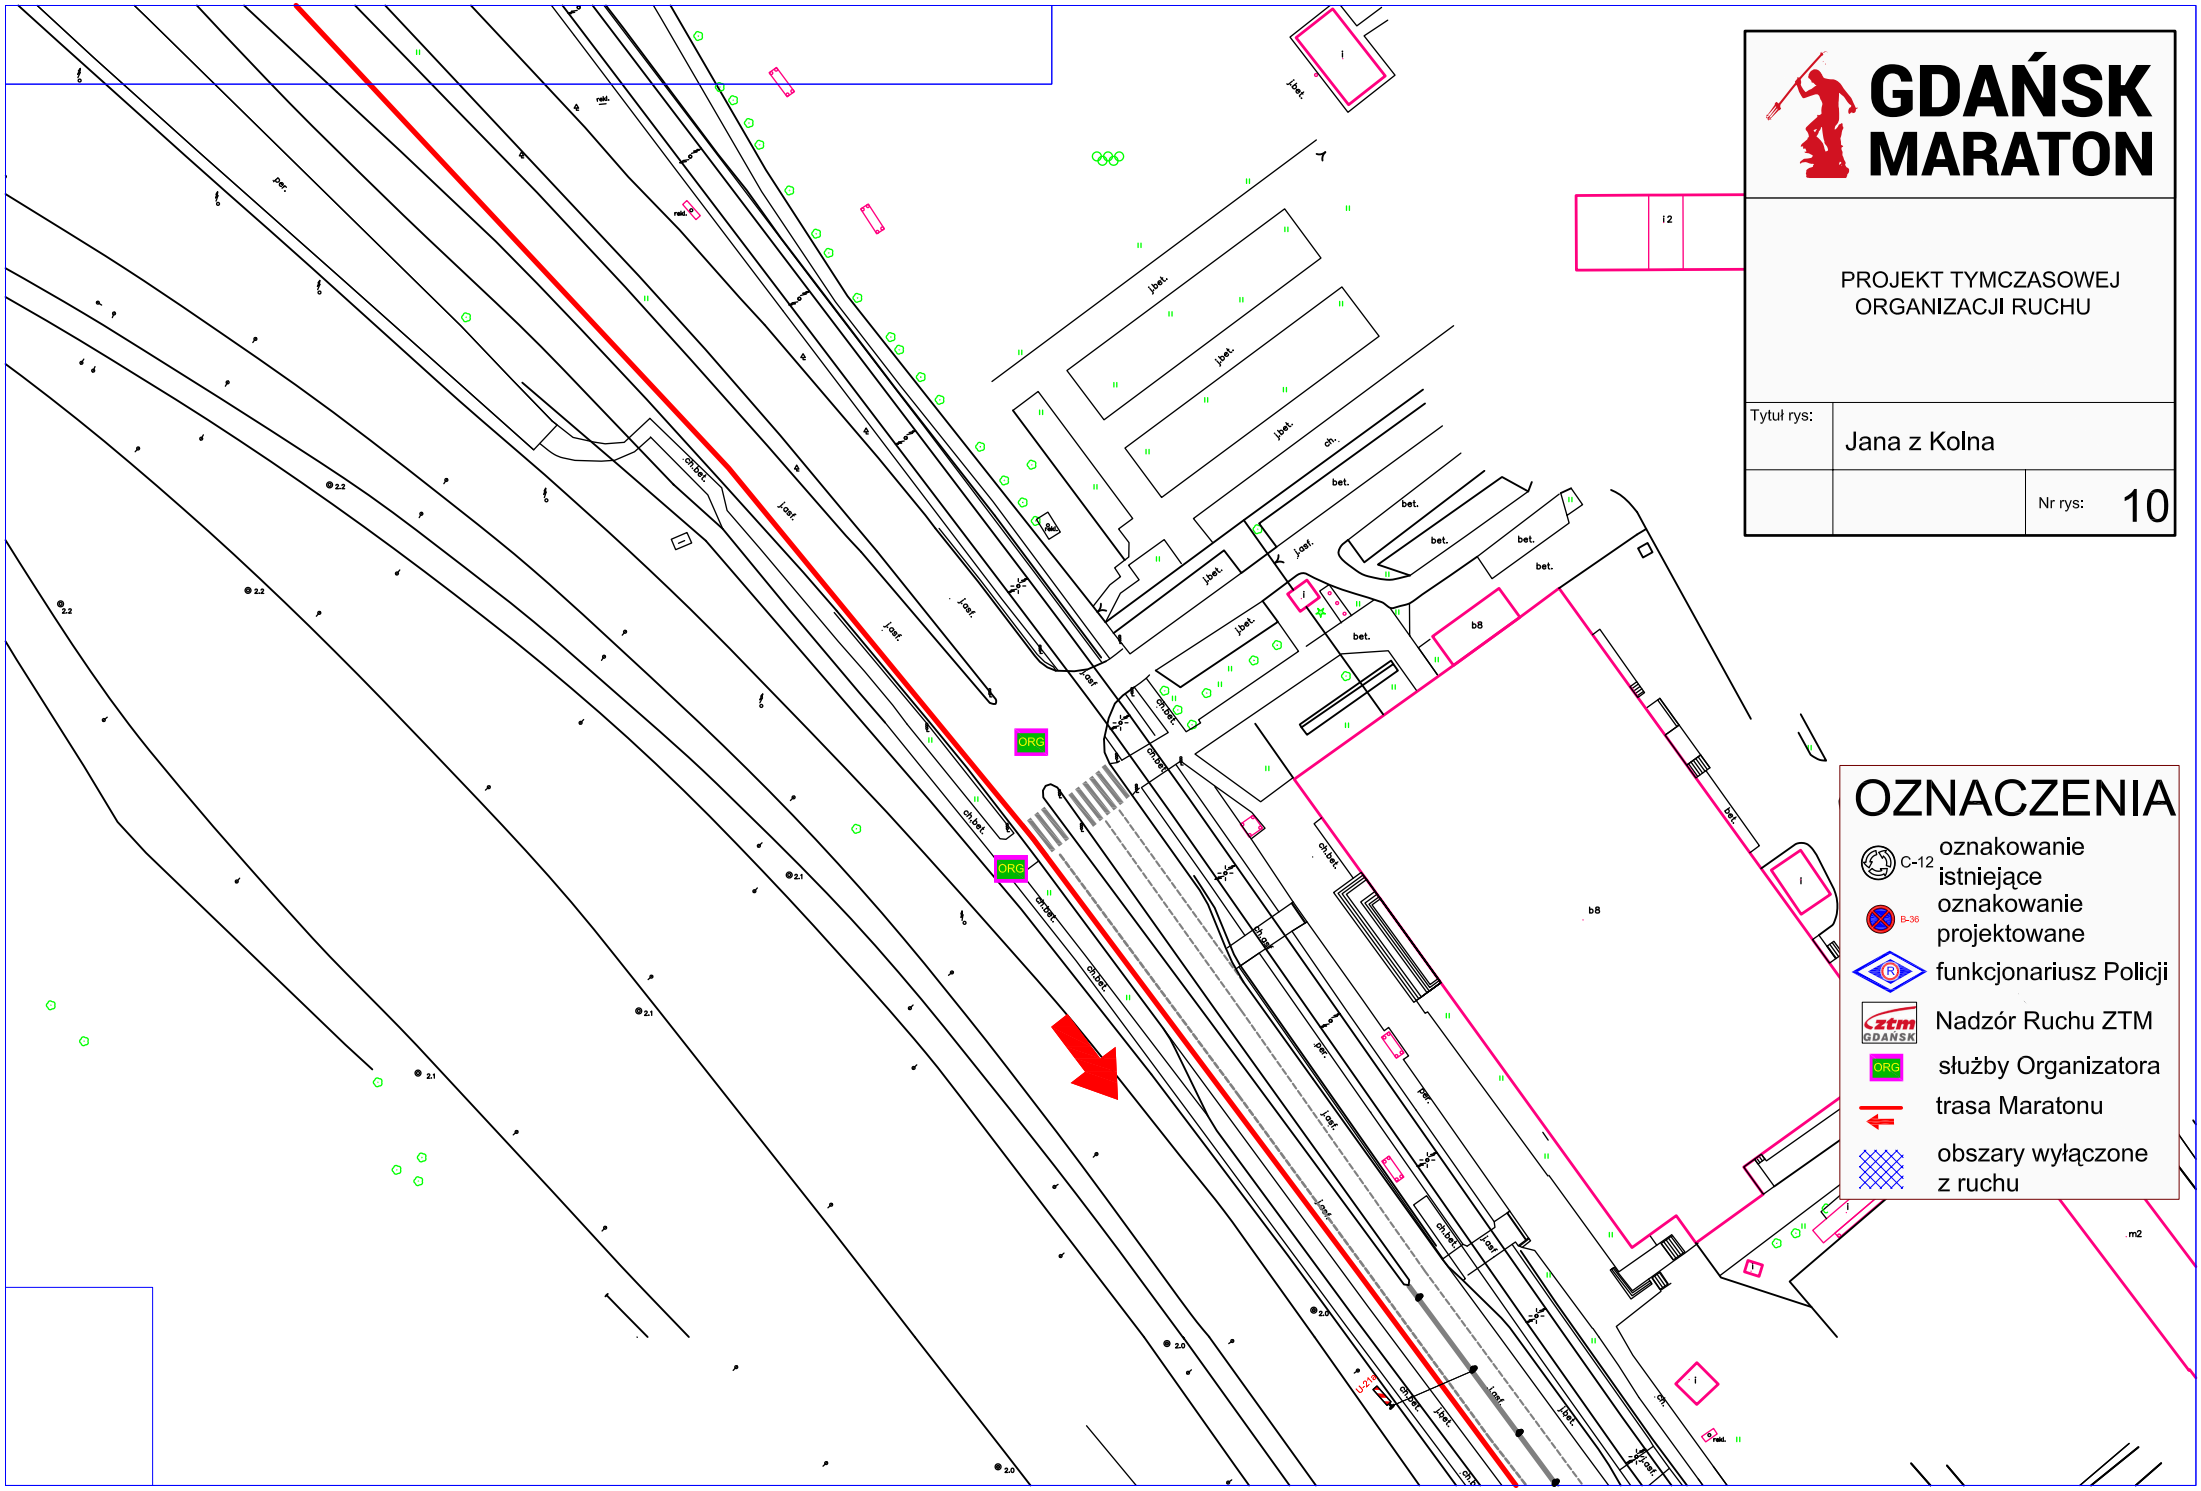
GDAŃSK MARATON
PROJEKT TYMCZASOWEJ ORGANIZACJI RUCHU
Tytuł rys:
Jana z Kolna
Nr rys:
10
OZNACZENIA
C-12
oznakowanie istniejące
B-36
oznakowanie projektowane
funkcjonariusz Policji
Nadzór Ruchu ZTM
ztm GDAŃSK
służby Organizatora
ORG
trasa Maratonu
obszary wyłączone z ruchu

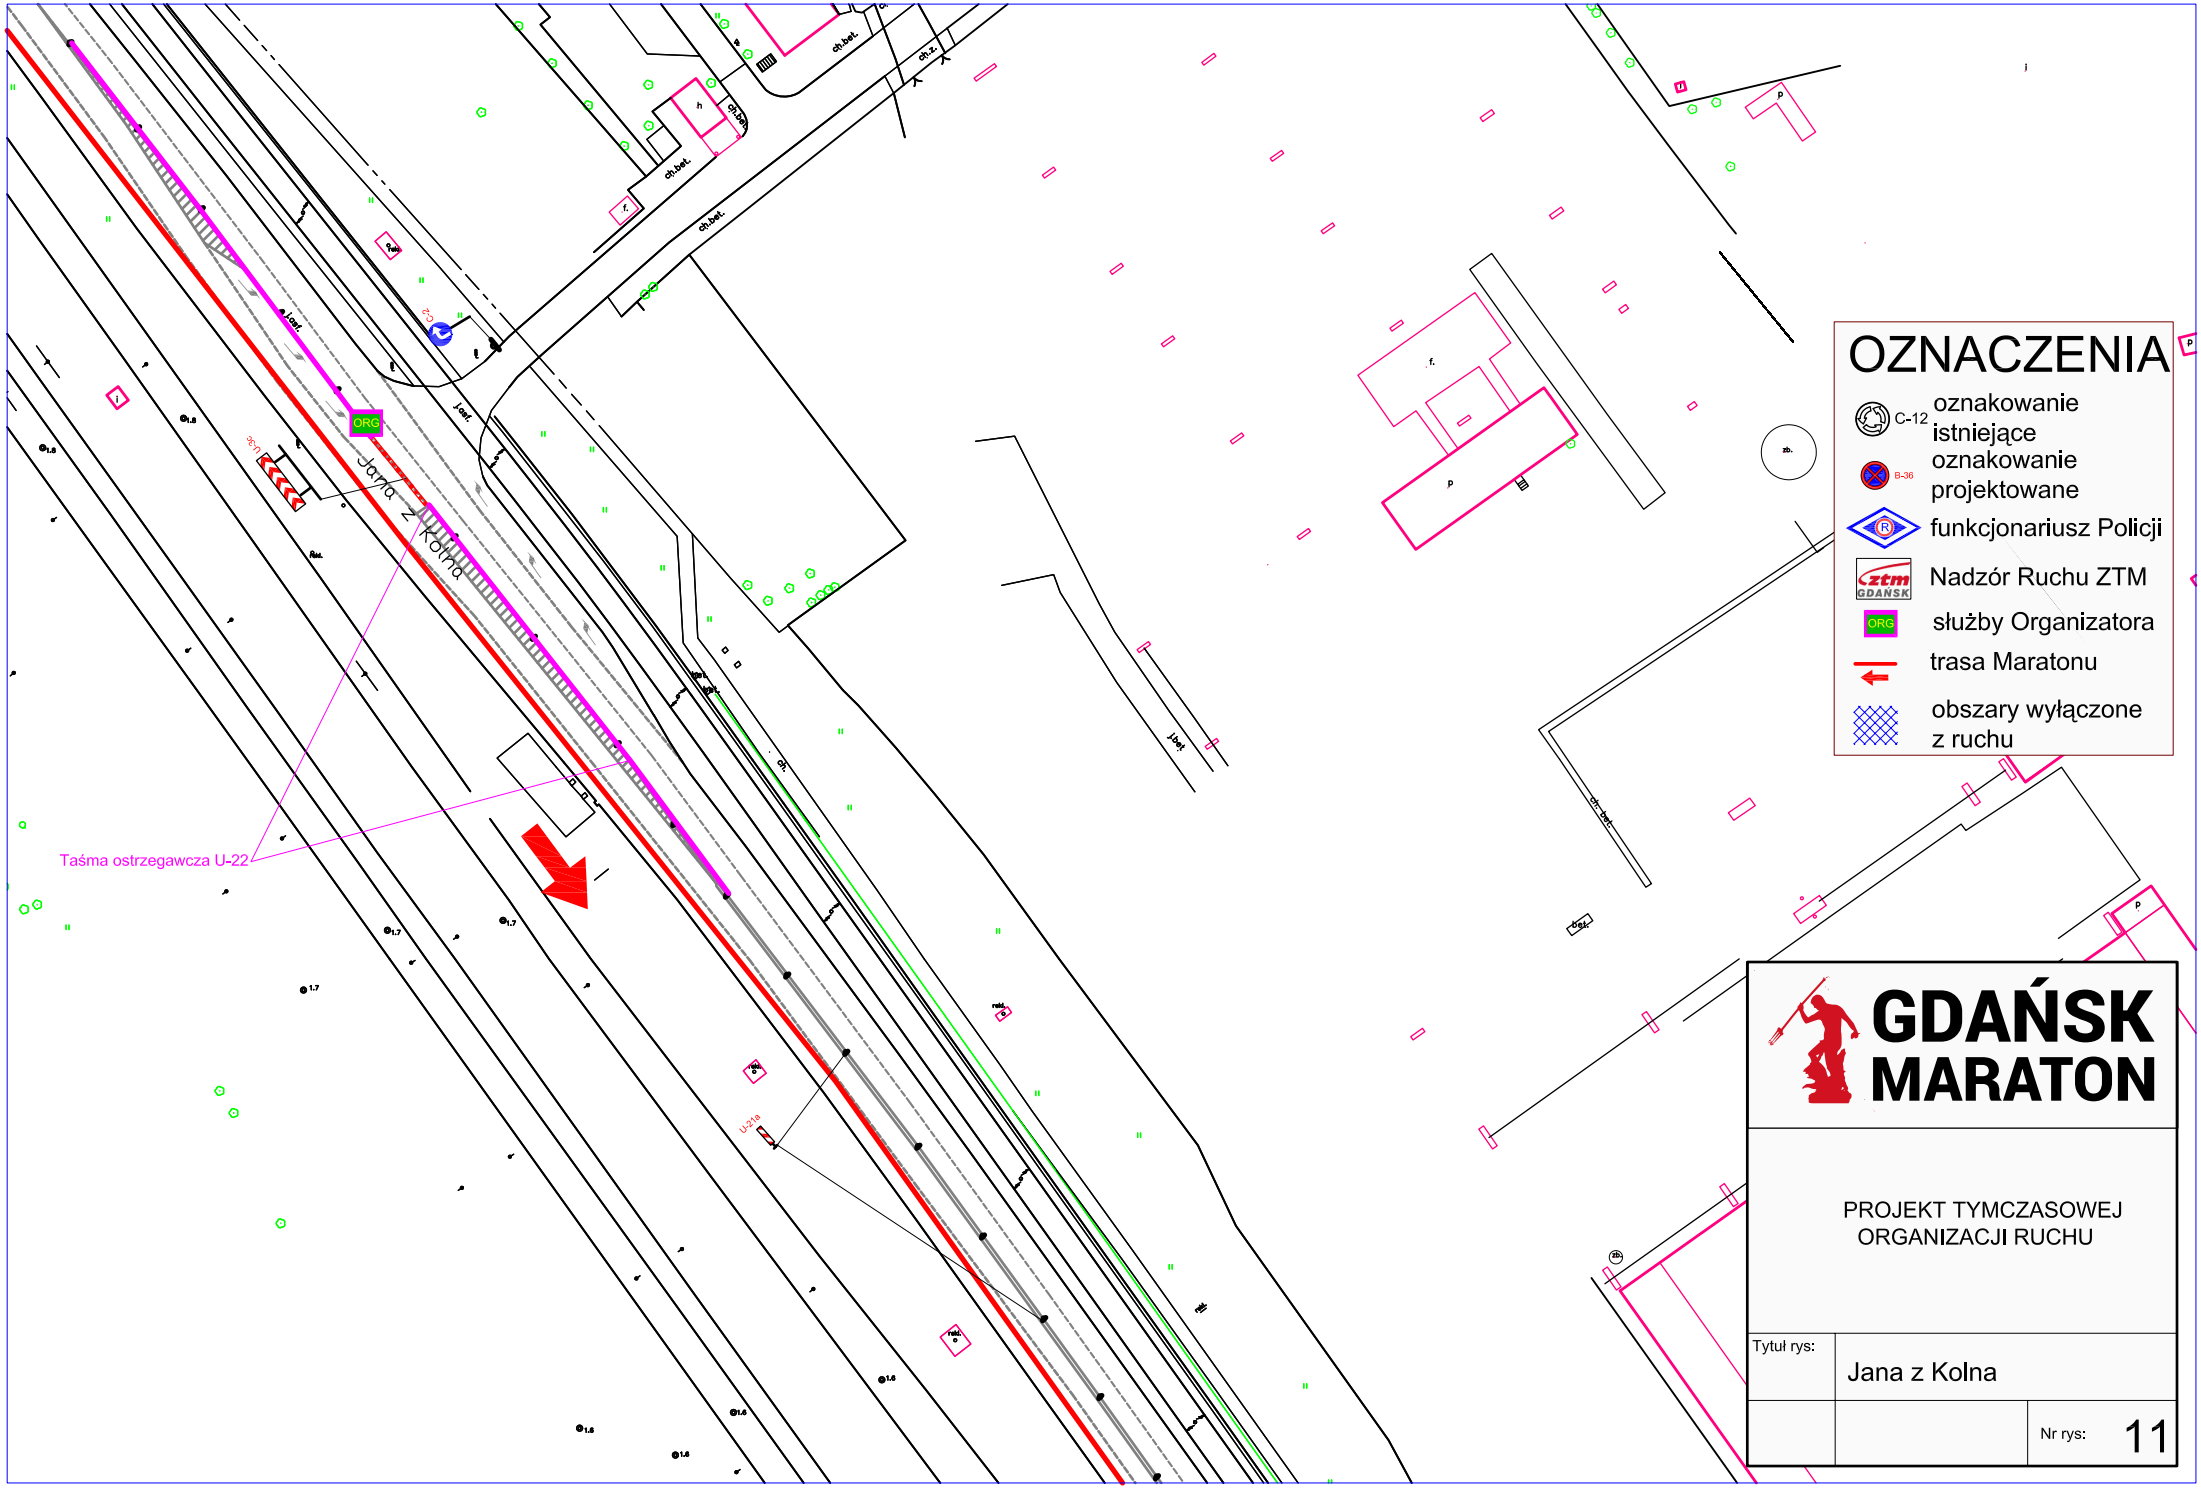
Jana z Kolna
ORG
Taśma ostrzegawcza U-22
U-21b
C-2
U-36
OZNACZENIA
C-12 oznakowanie istniejące
B-36 oznakowanie projektowane
funkcjonariusz Policji
Nadzór Ruchu ZTM
ztm GDAŃSK
ORG służby Organizatora
trasa Maratonu
obszary wyłączone z ruchu
GDAŃSK MARATON
PROJEKT TYMCZASOWEJ ORGANIZACJI RUCHU
Tytuł rys:
Jana z Kolna
Nr rys:
11

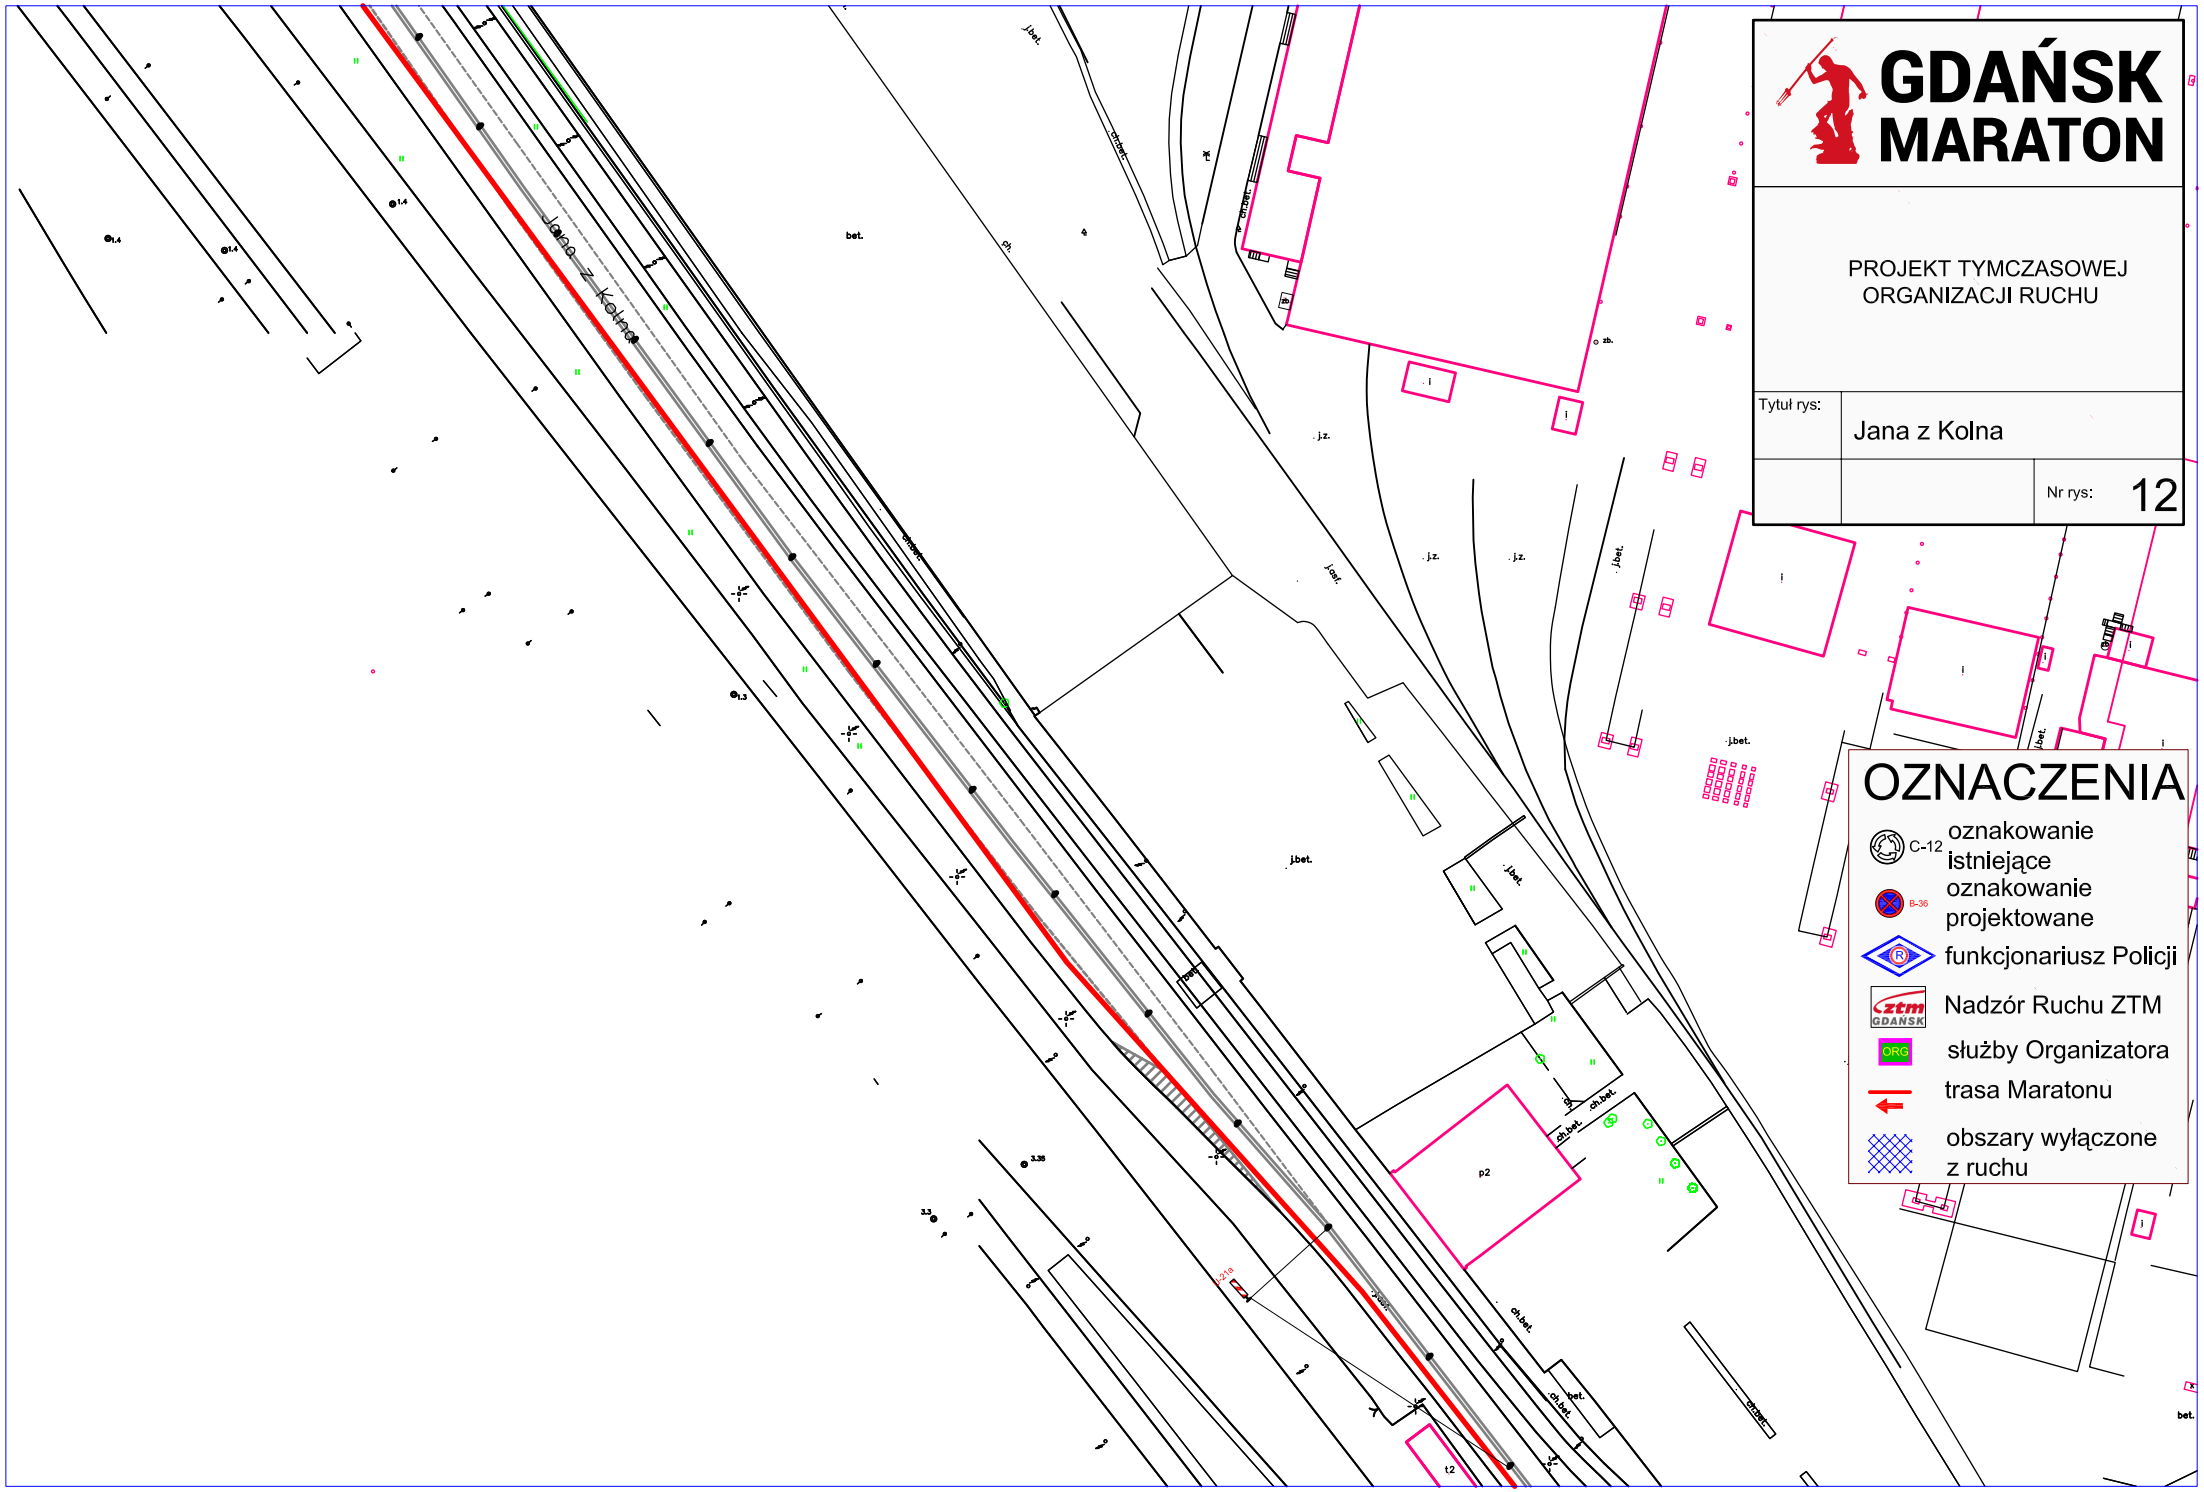
Jana z Kolna
bet.
j.bet.
j.z.
ch.
p2
t2
GDAŃSK
MARATON
PROJEKT TYMCZASOWEJ
ORGANIZACJI RUCHU
Tytuł rys:
Jana z Kolna
Nr rys:
12
OZNACZENIA
C-12
oznakowanie istniejące
B-36
oznakowanie projektowane
funkcjonariusz Policji
ztm GDAŃSK
Nadzór Ruchu ZTM
ORG
służby Organizatora
trasa Maratonu
obszary wyłączone z ruchu

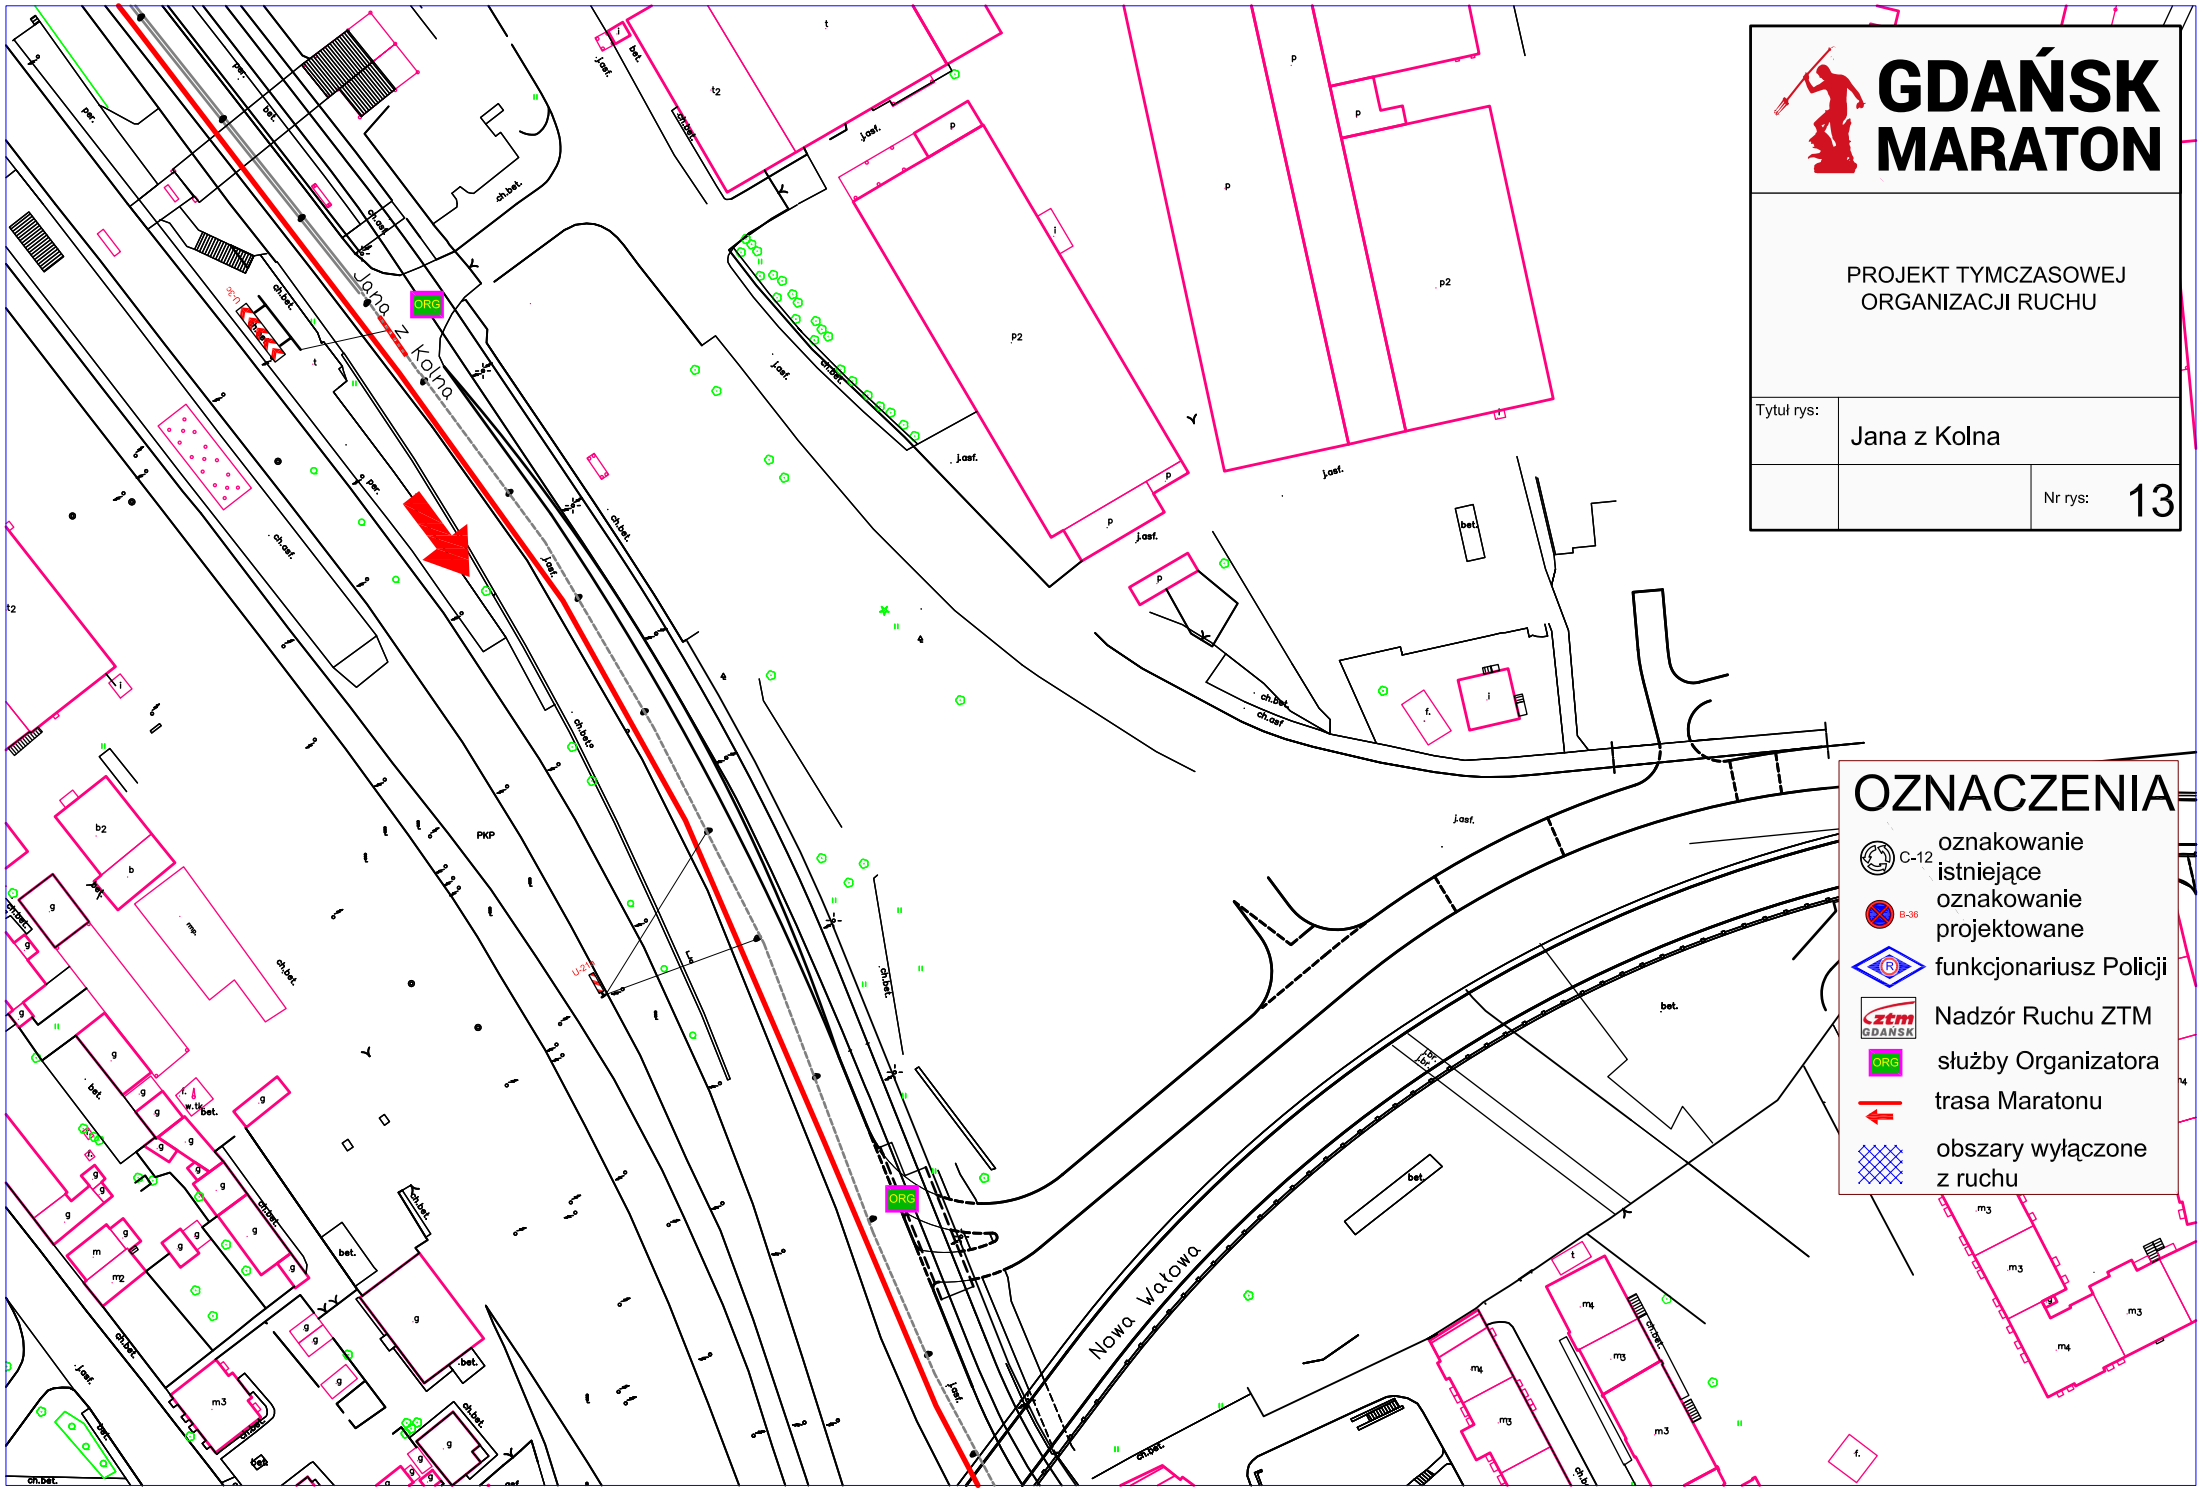

GDAŃSK MARATON

PROJEKT TYMCZASOWEJ ORGANIZACJI RUCHU

Tytuł rys:	Jana z Kolna	
		Nr rys: 13

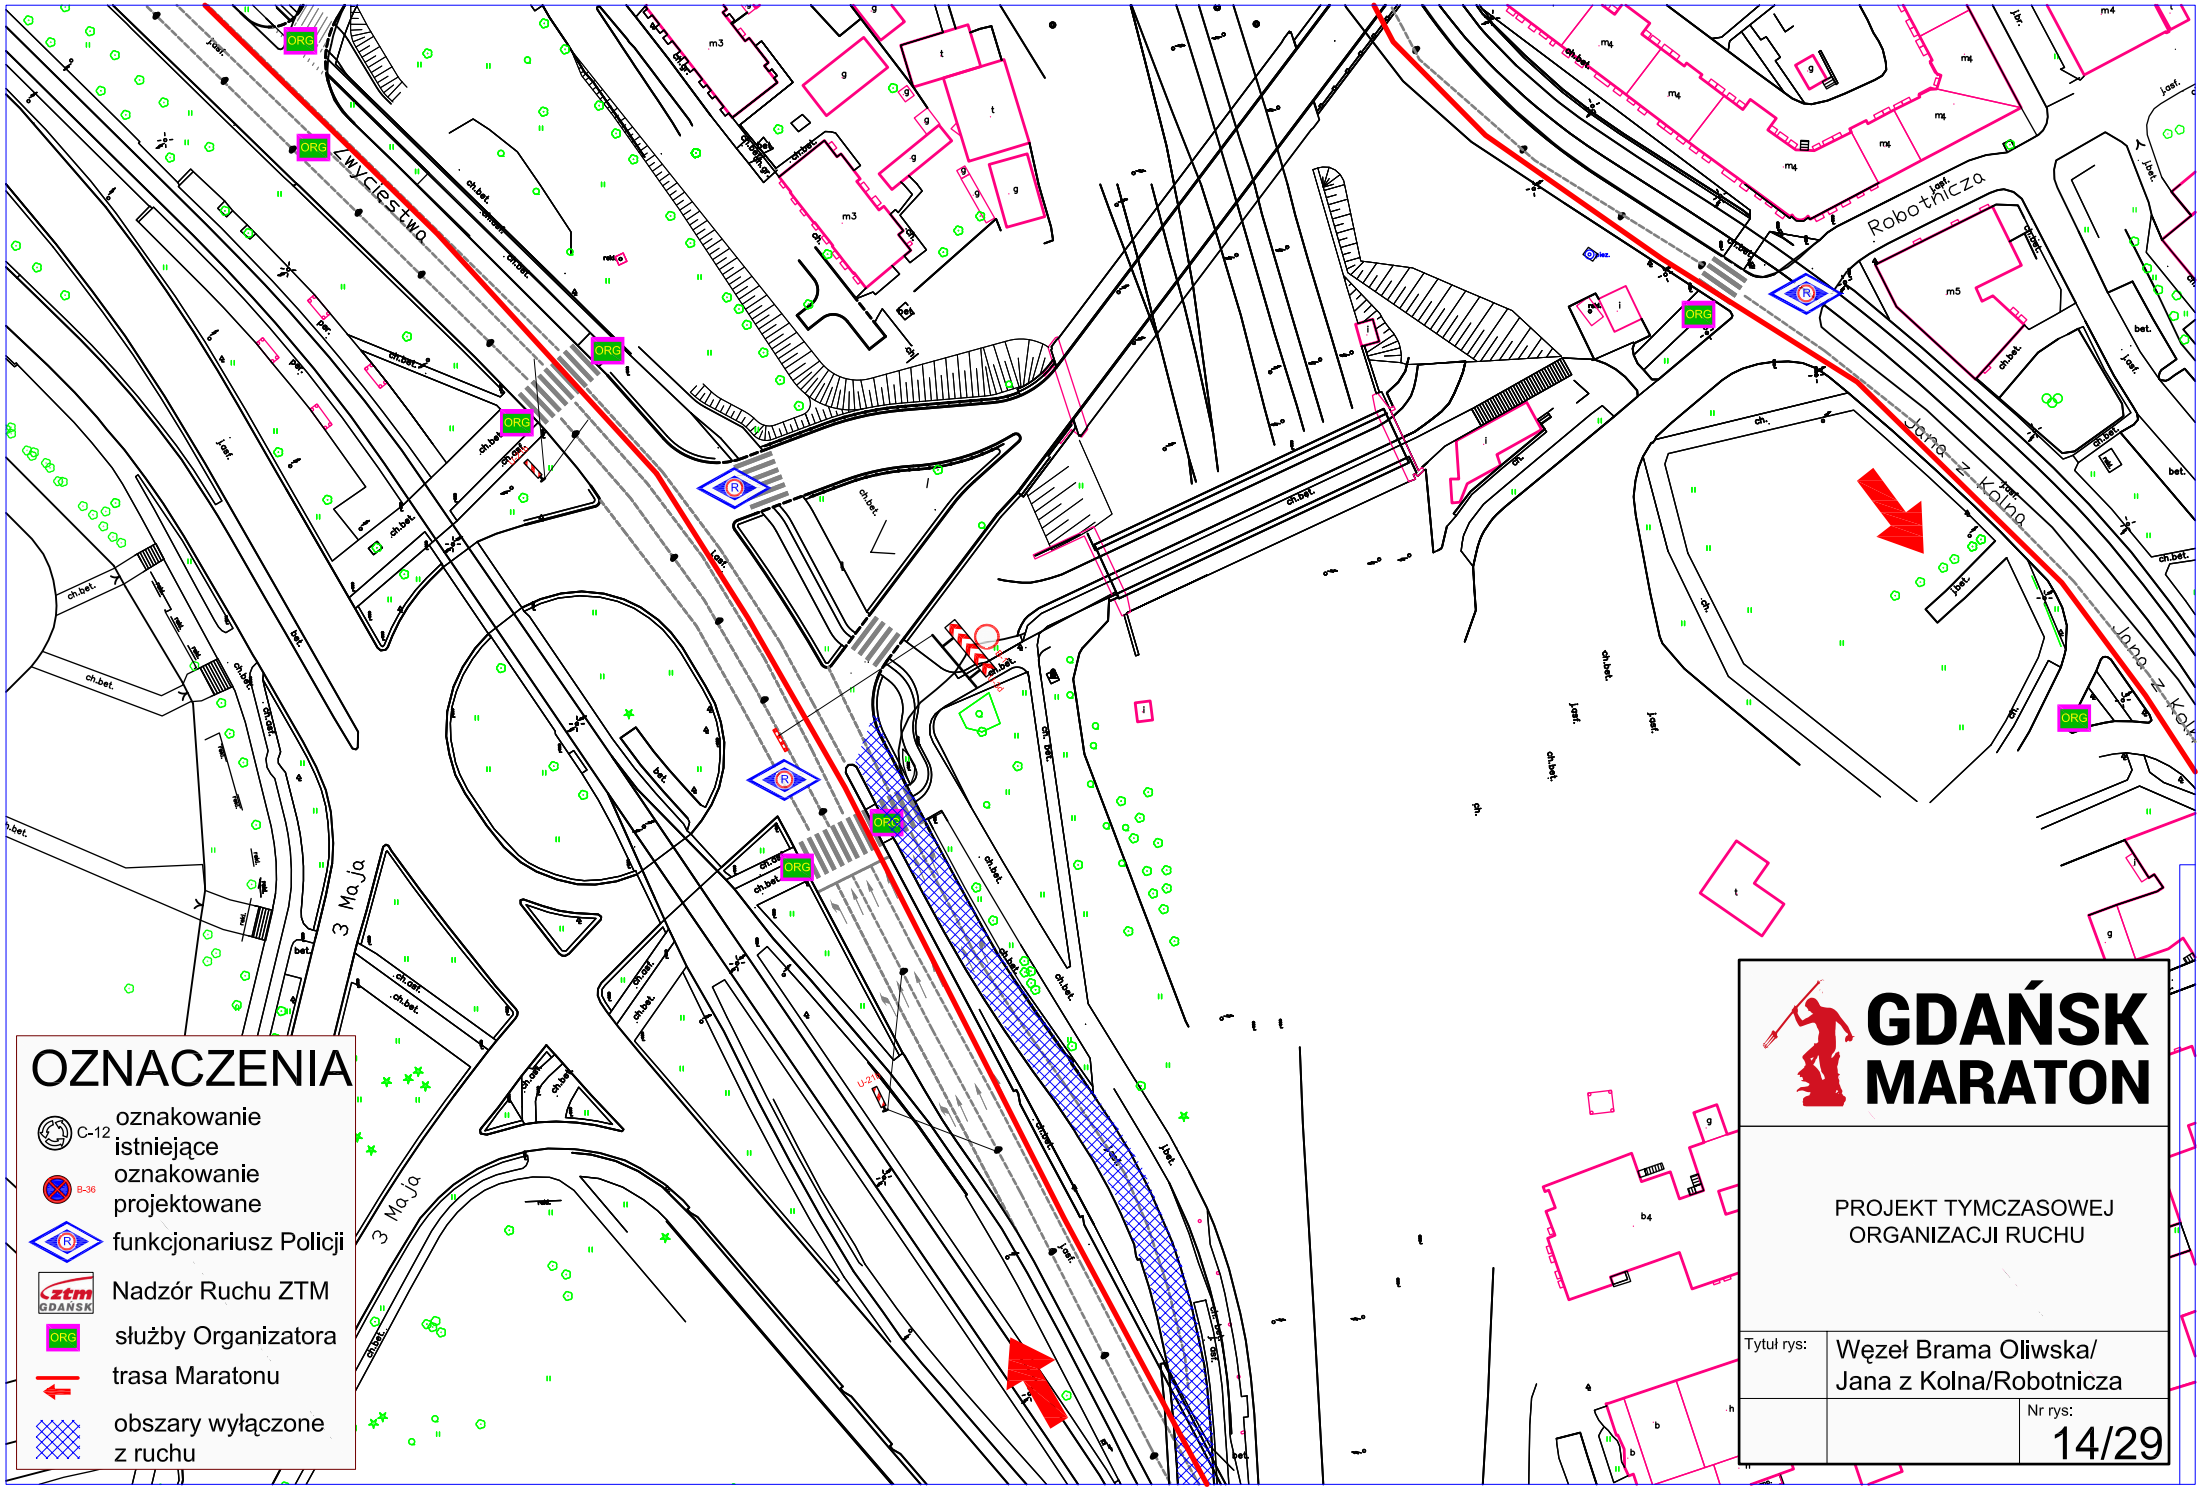
Zwycięstwa
3 Maja
Robotnicza
Jana z Kolna
ORG
OZNACZENIA
C-12 oznakowanie istniejące
B-36 oznakowanie projektowane
funkcjonariusz Policji
Nadzór Ruchu ZTM
ORG służby Organizatora
trasa Maratonu
obszary wyłączone z ruchu
GDAŃSK MARATON
PROJEKT TYMCZASOWEJ ORGANIZACJI RUCHU
Tytuł rys:
Węzeł Brama Oliwska/ Jana z Kolna/Robotnicza
Nr rys:
14/29

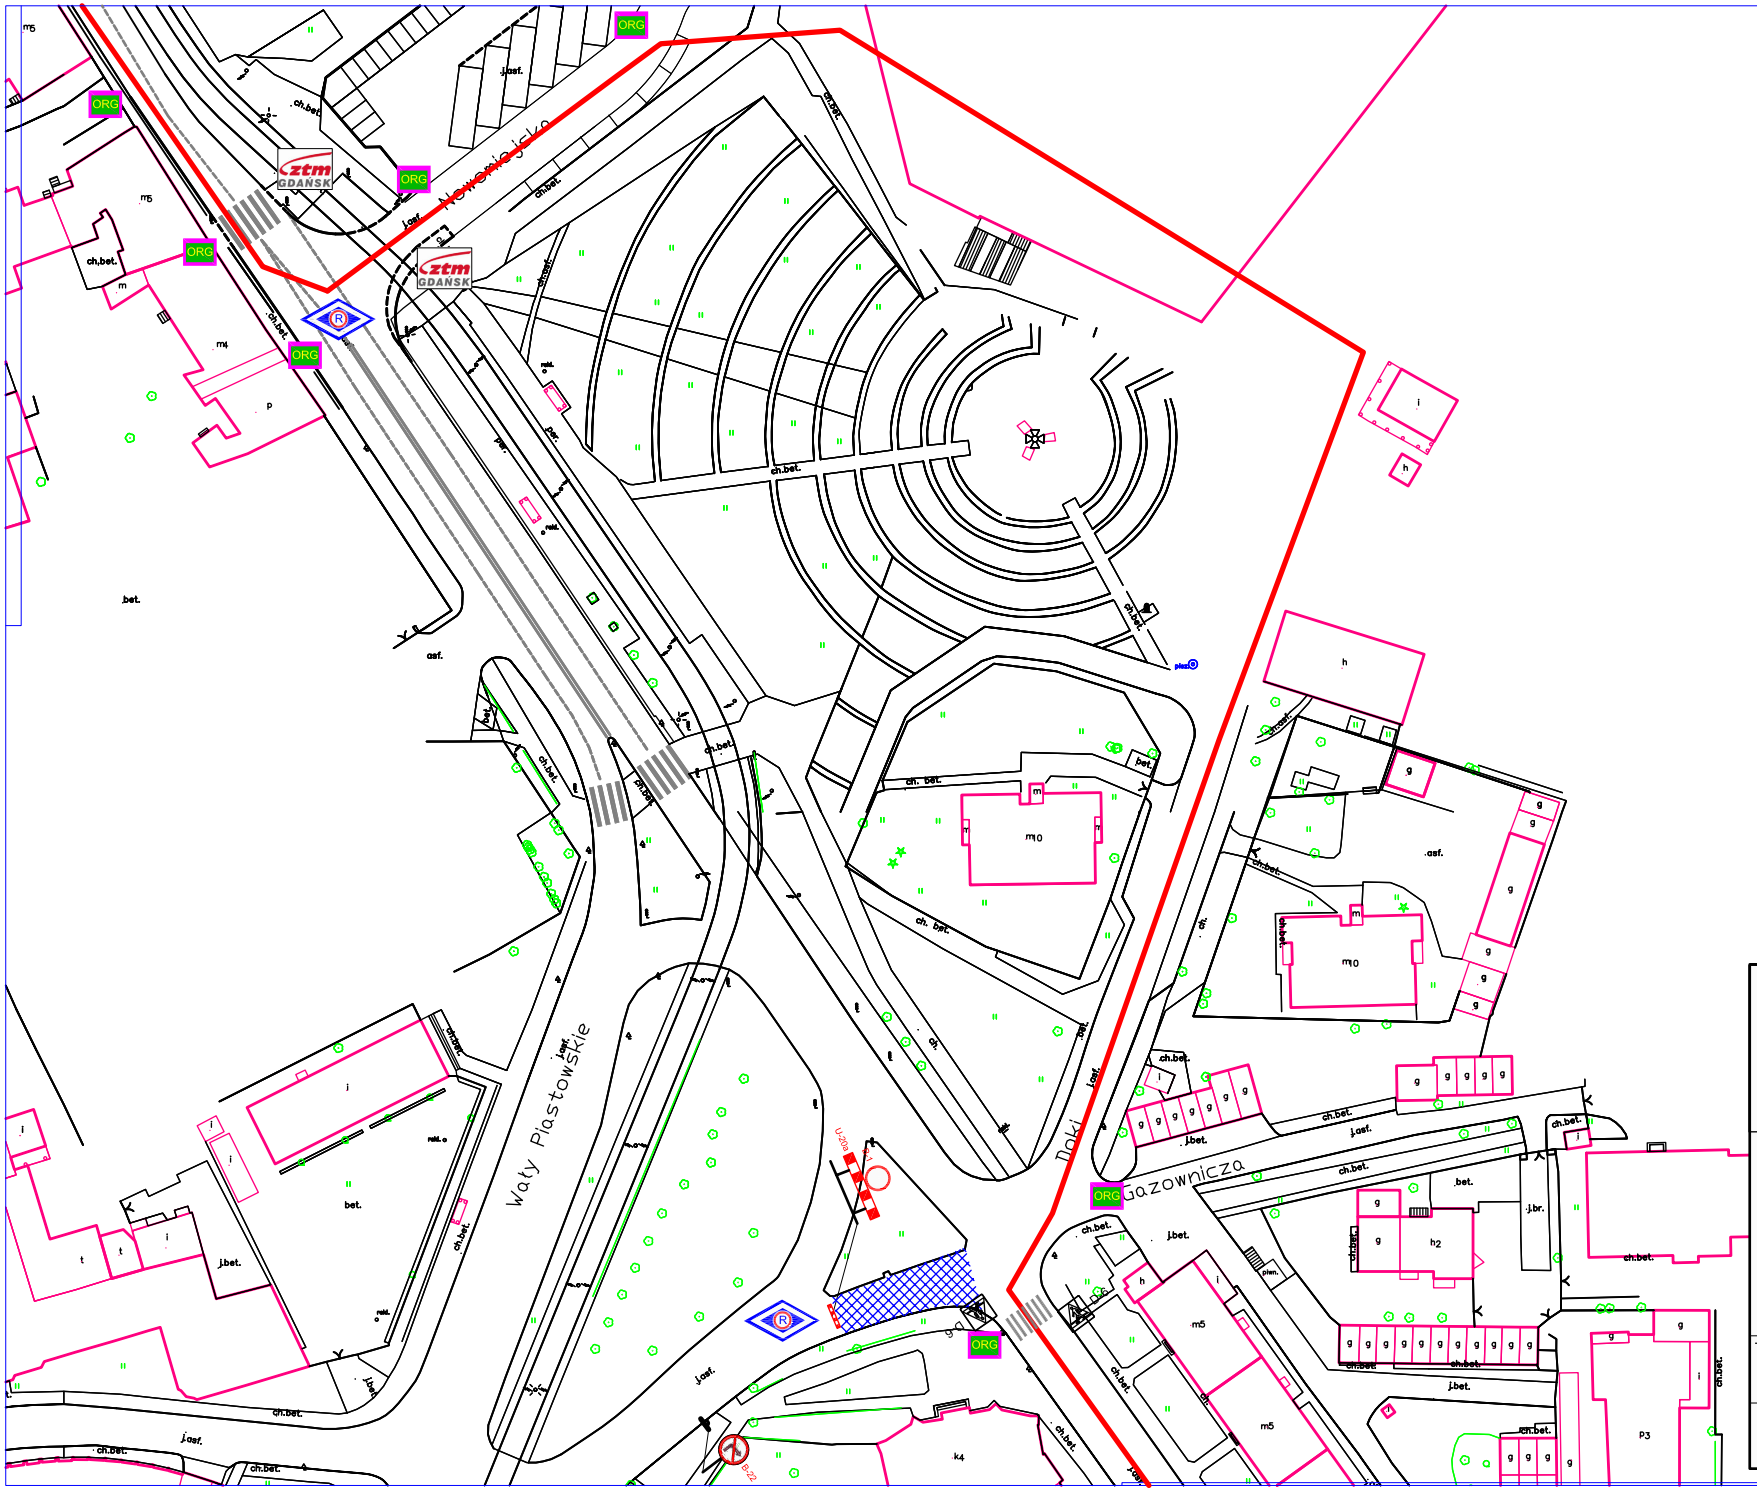

OZNACZENIA

- C-12 oznakowanie istniejące
- B-36 oznakowanie projektowane
- funkcjonariusz Policji
- Nadzór Ruchu ZTM
- służby Organizatora
- trasa Maratonu
- obszary wyłączone z ruchu

GDAŃSK MARATON

PROJEKT TYMCZASOWEJ ORGANIZACJI RUCHU

Tytuł rys:	ECS	
		Nr rys: 15

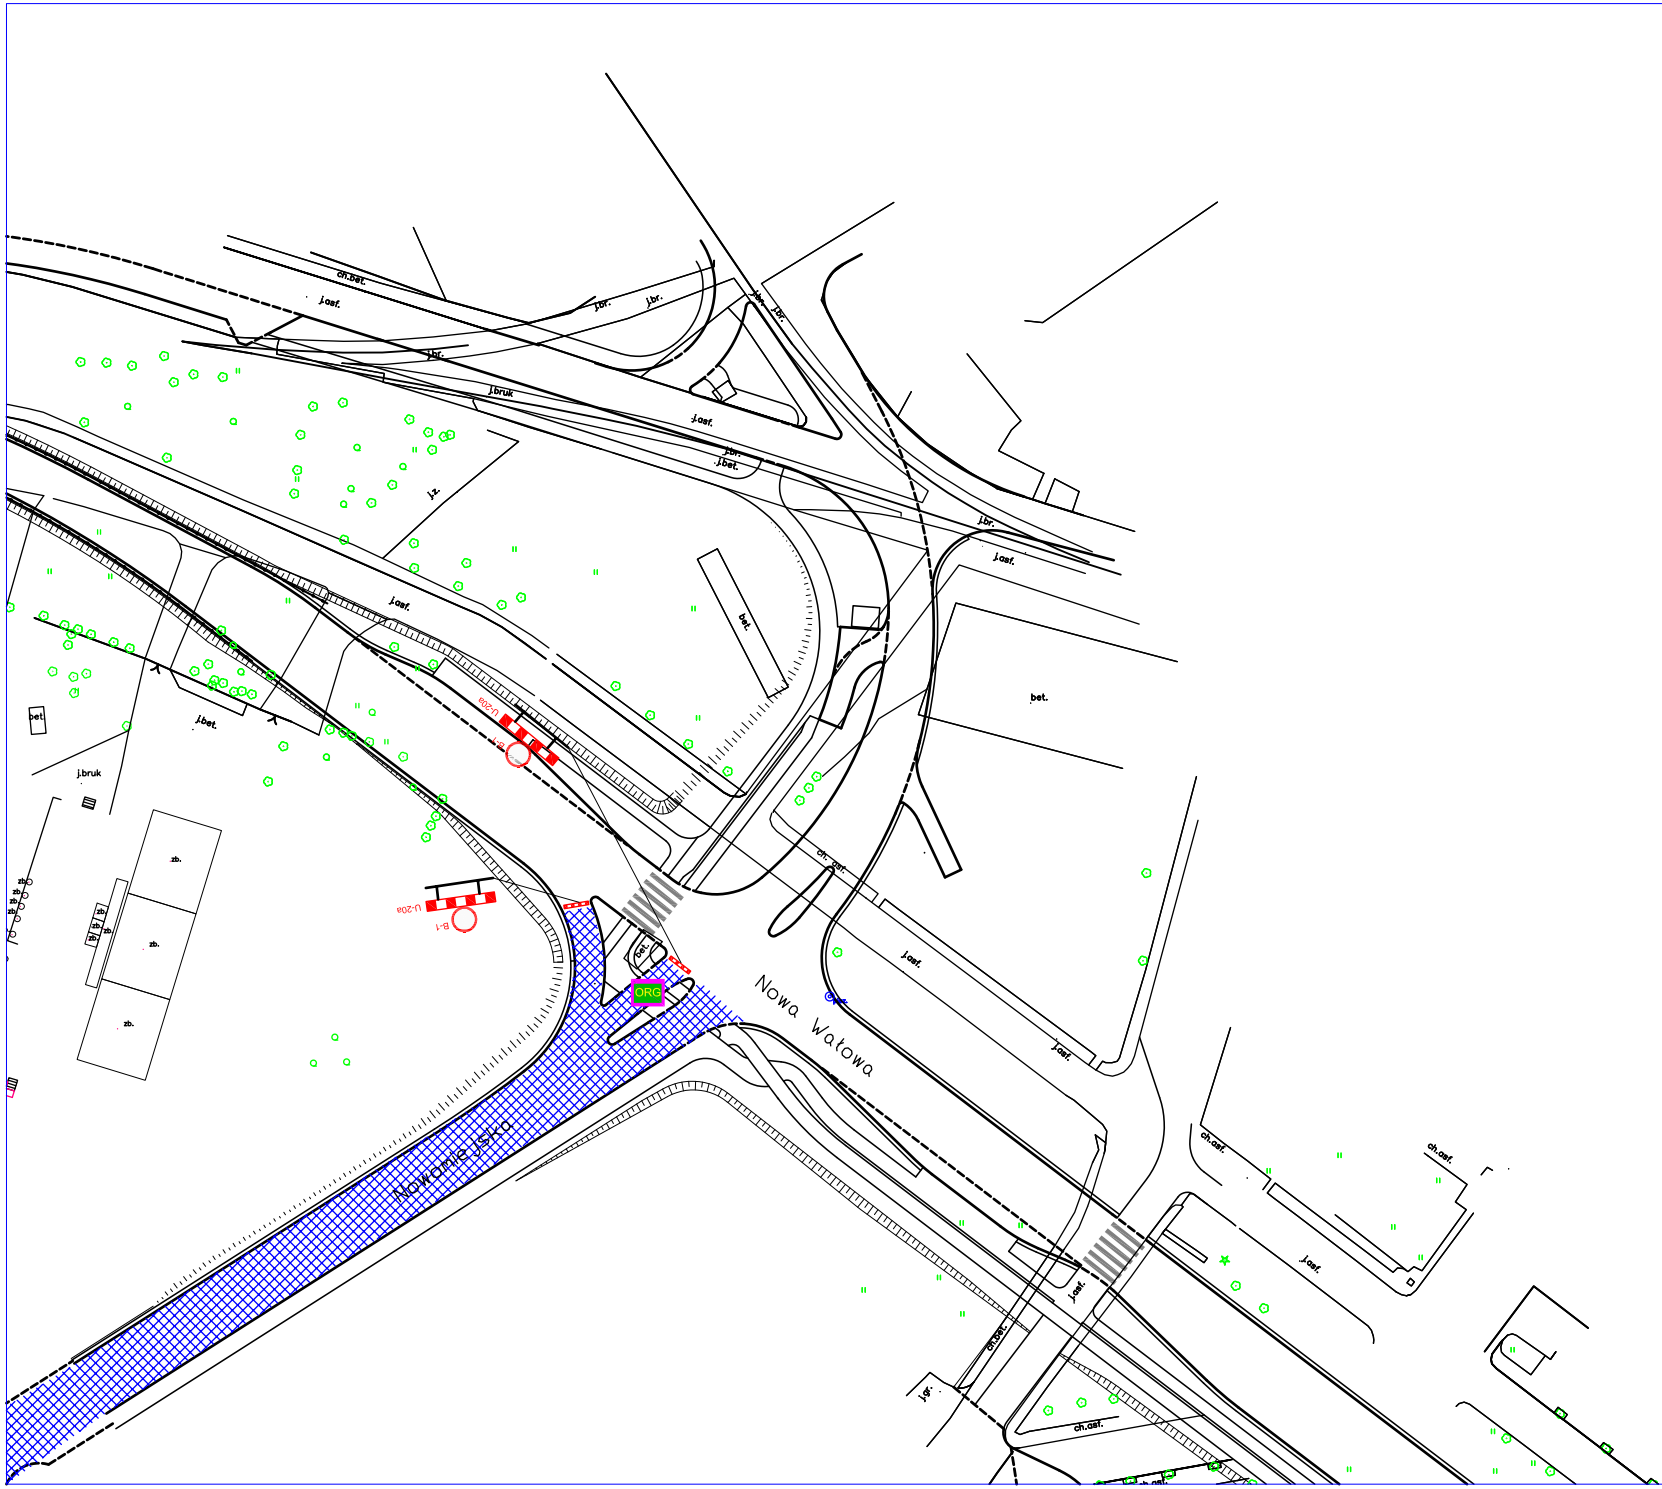

OZNACZENIA

- C-12 oznakowanie istniejące
- B-36 oznakowanie projektowane
- funkcjonariusz Policji
- Nadzór Ruchu ZTM
- ORG służby Organizatora
- trasa Maratonu
- obszary wyłączone z ruchu

GDAŃSK MARATON

PROJEKT TYMCZASOWEJ ORGANIZACJI RUCHU

Tytuł rys:	Popiełuszki/Nowomiejska	
		Nr rys: 15a

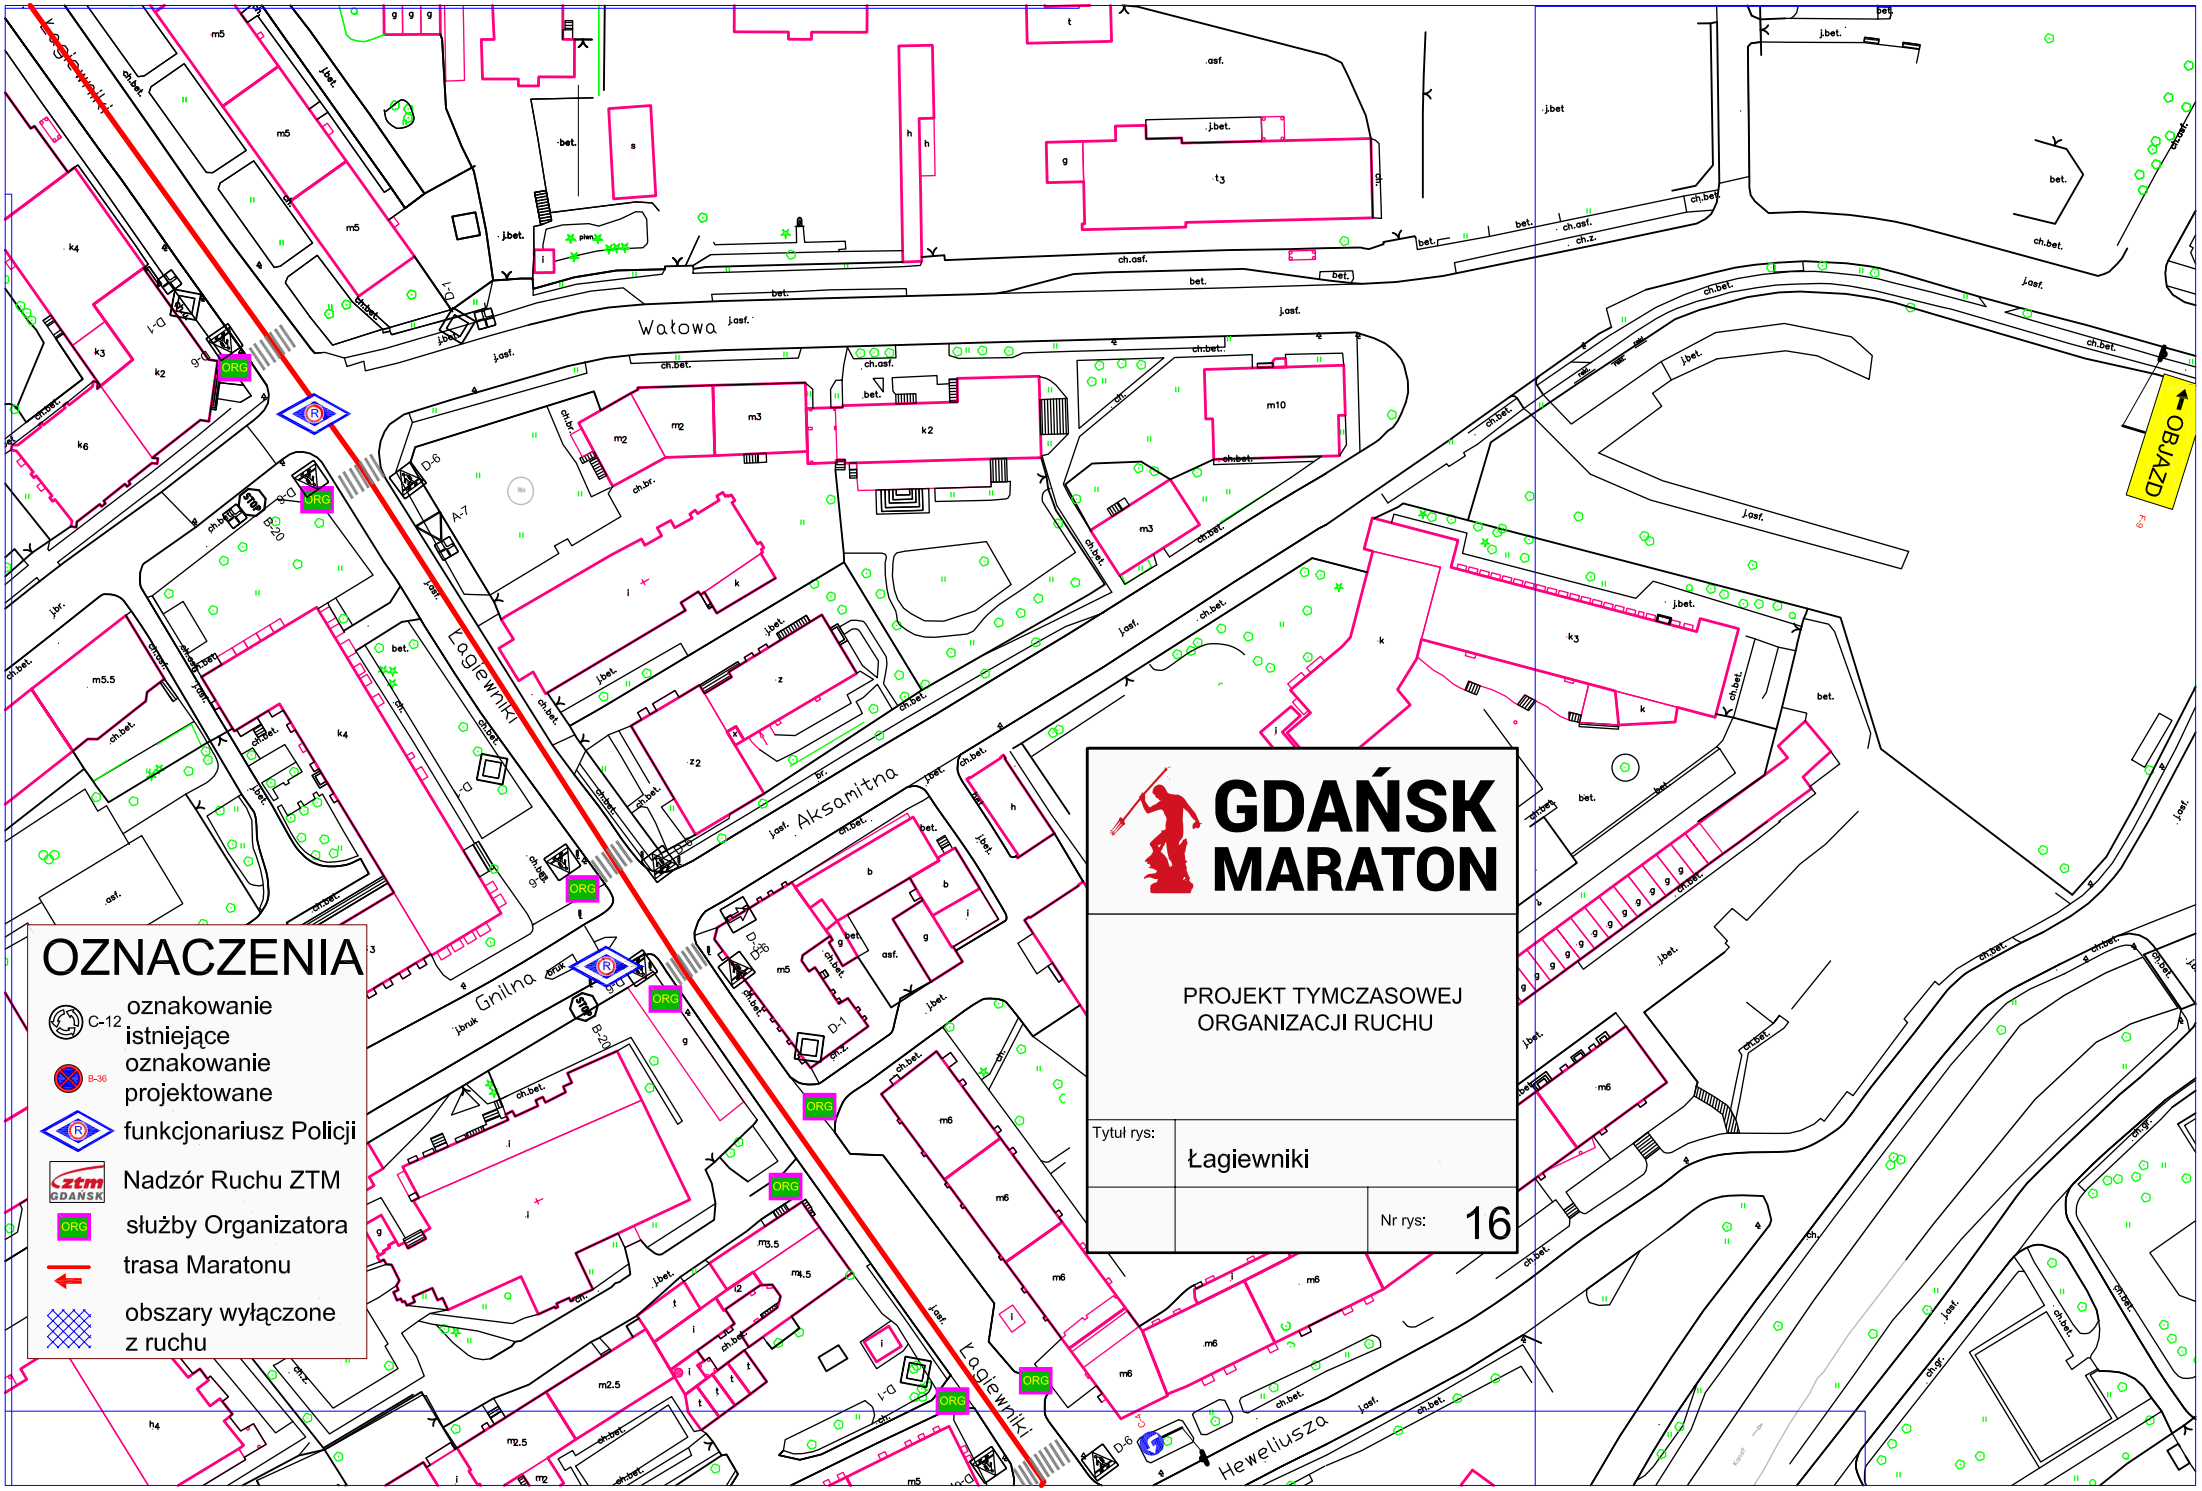
Łagiewniki
Wałowa
Aksamitna
Gnilna
Heweliusza
OBJAZD
ORG
OZNACZENIA
C-12 oznakowanie istniejące
B-36 oznakowanie projektowane
funkcjonariusz Policji
Nadzór Ruchu ZTM
służby Organizatora
trasa Maratonu
obszary wyłączone z ruchu
GDAŃSK MARATON
PROJEKT TYMCZASOWEJ ORGANIZACJI RUCHU
Tytuł rys:
Łagiewniki
Nr rys:
16

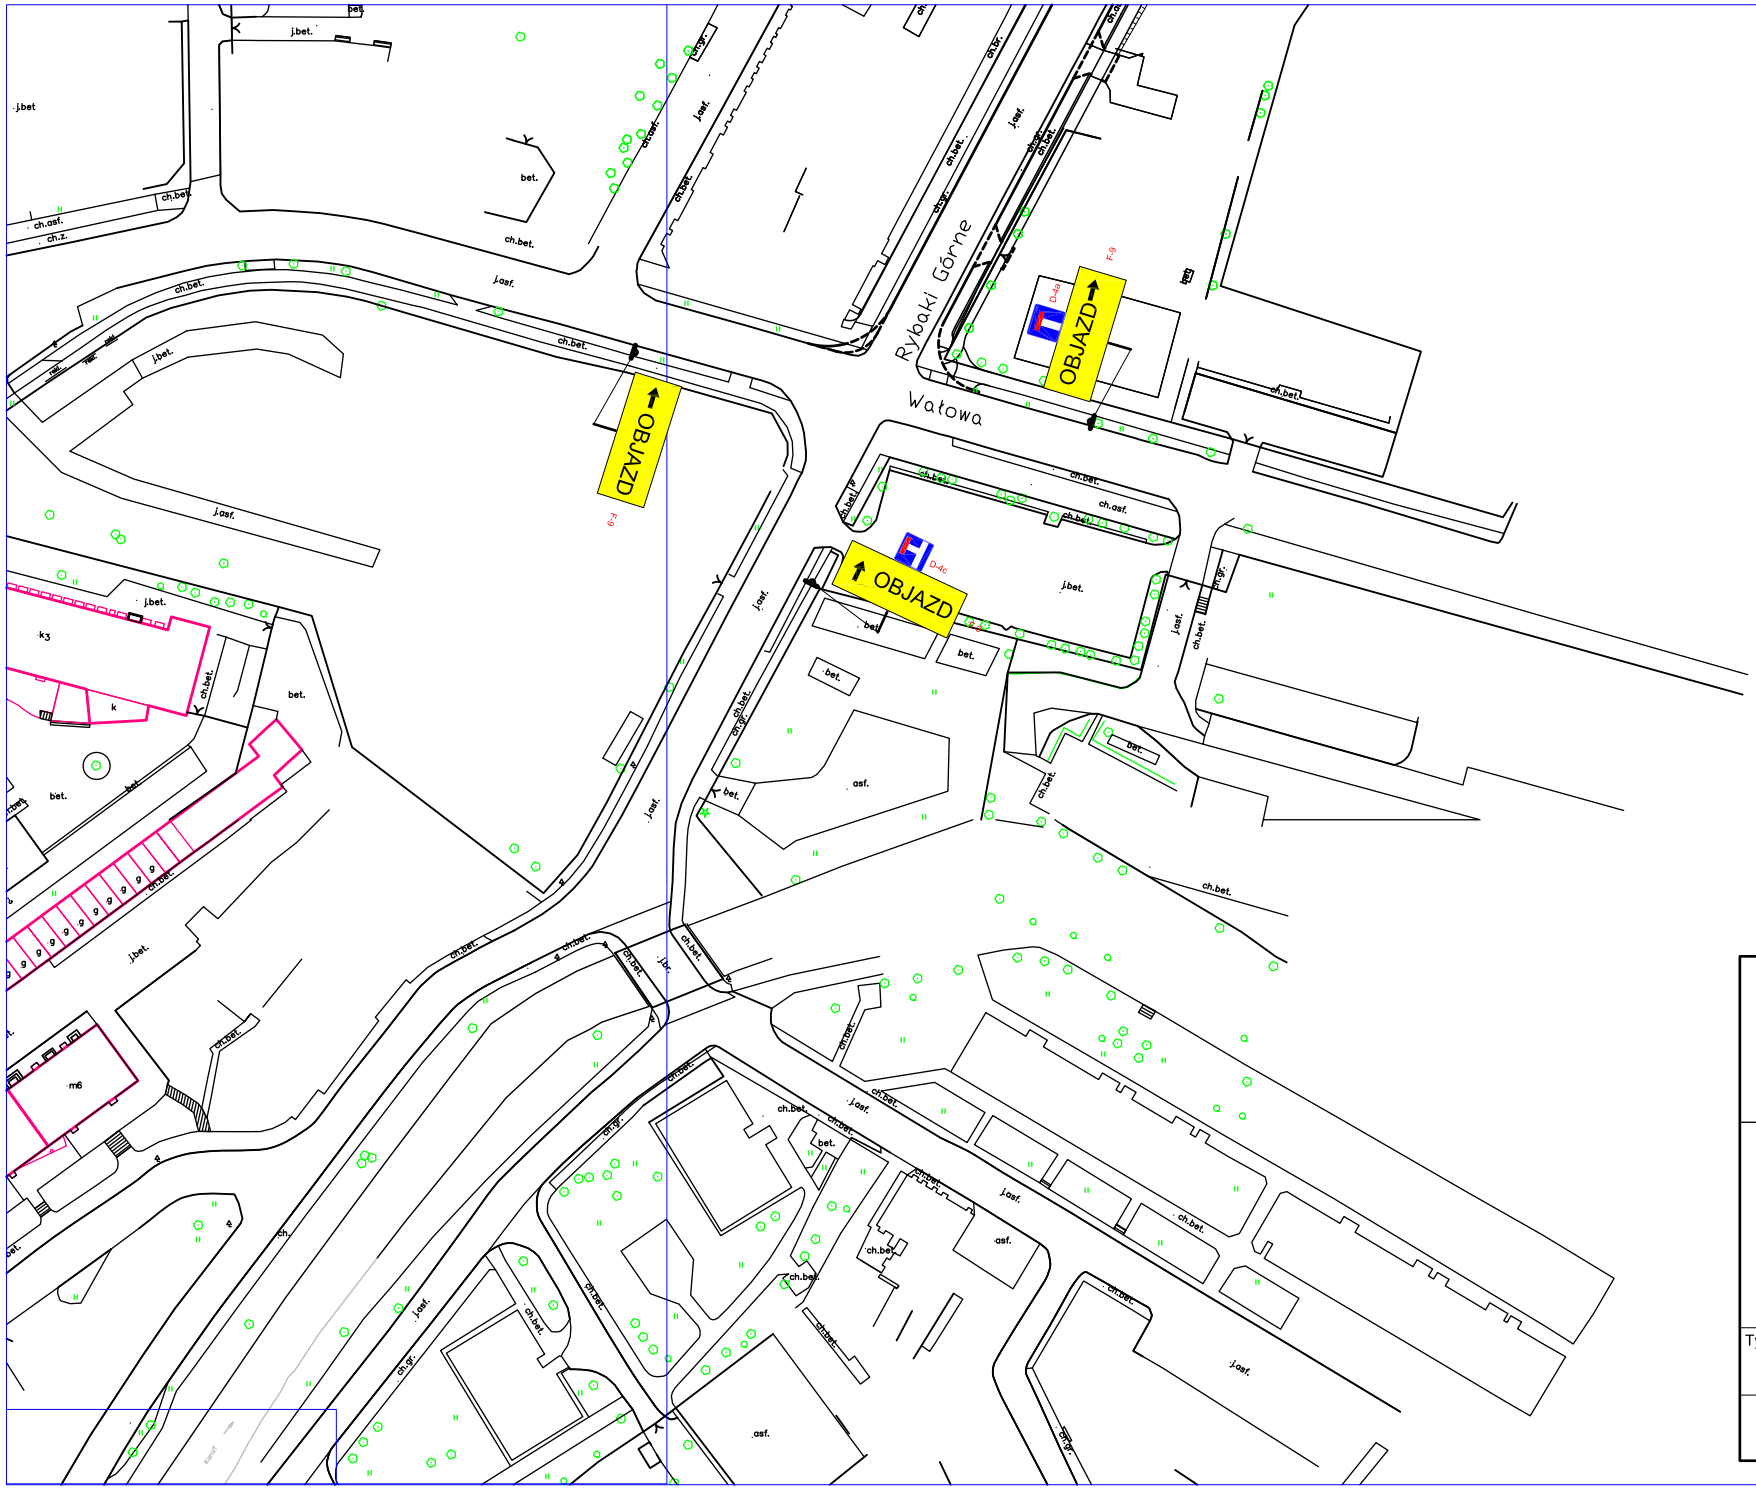

OZNACZENIA

- C-12 oznakowanie istniejące
- B-36 oznakowanie projektowane
- funkcjonariusz Policji
- Nadzór Ruchu ZTM
- ORG służby Organizatora
- trasa Maratonu
- obszary wyłączone z ruchu

GDAŃSK MARATON

PROJEKT TYMCZASOWEJ ORGANIZACJI RUCHU

Tytuł rys:	Wałowa/Rybaki Górne	
		Nr rys: 17

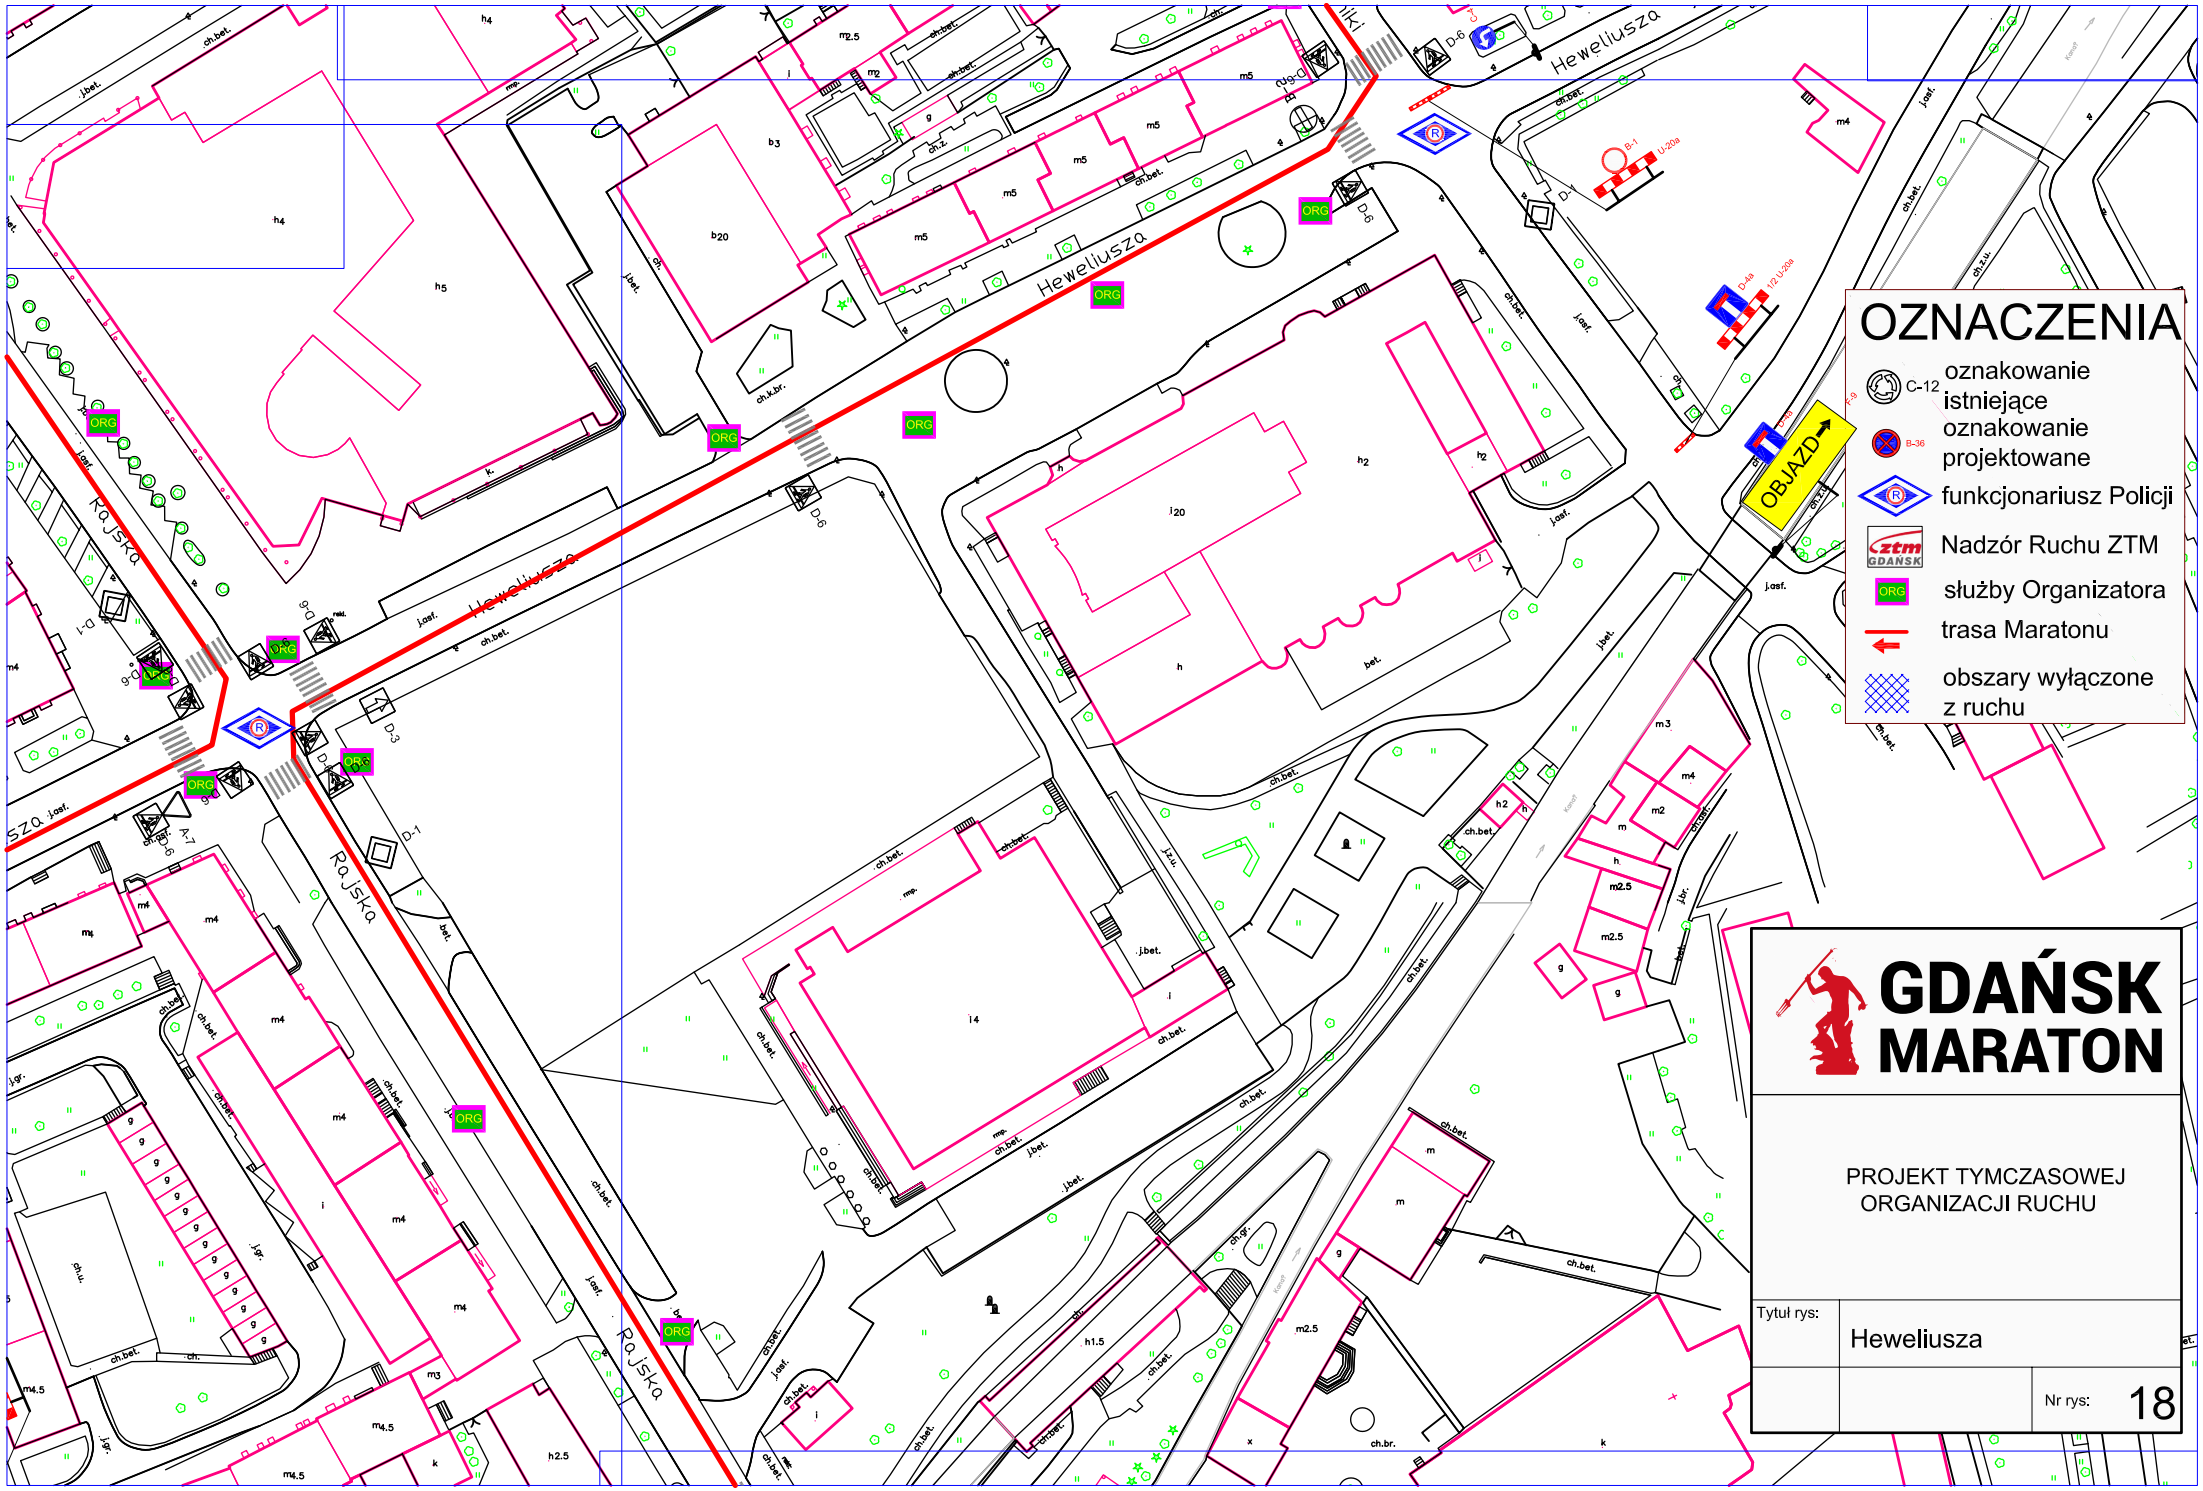
Heweliusza
Rajska
OBJAZD
ORG
OZNACZENIA
C-12 oznakowanie istniejące
B-36 oznakowanie projektowane
funkcjonariusz Policji
Nadzór Ruchu ZTM
służby Organizatora
trasa Maratonu
obszary wyłączone z ruchu
GDAŃSK MARATON
PROJEKT TYMCZASOWEJ ORGANIZACJI RUCHU
Tytuł rys:
Heweliusza
Nr rys:
18

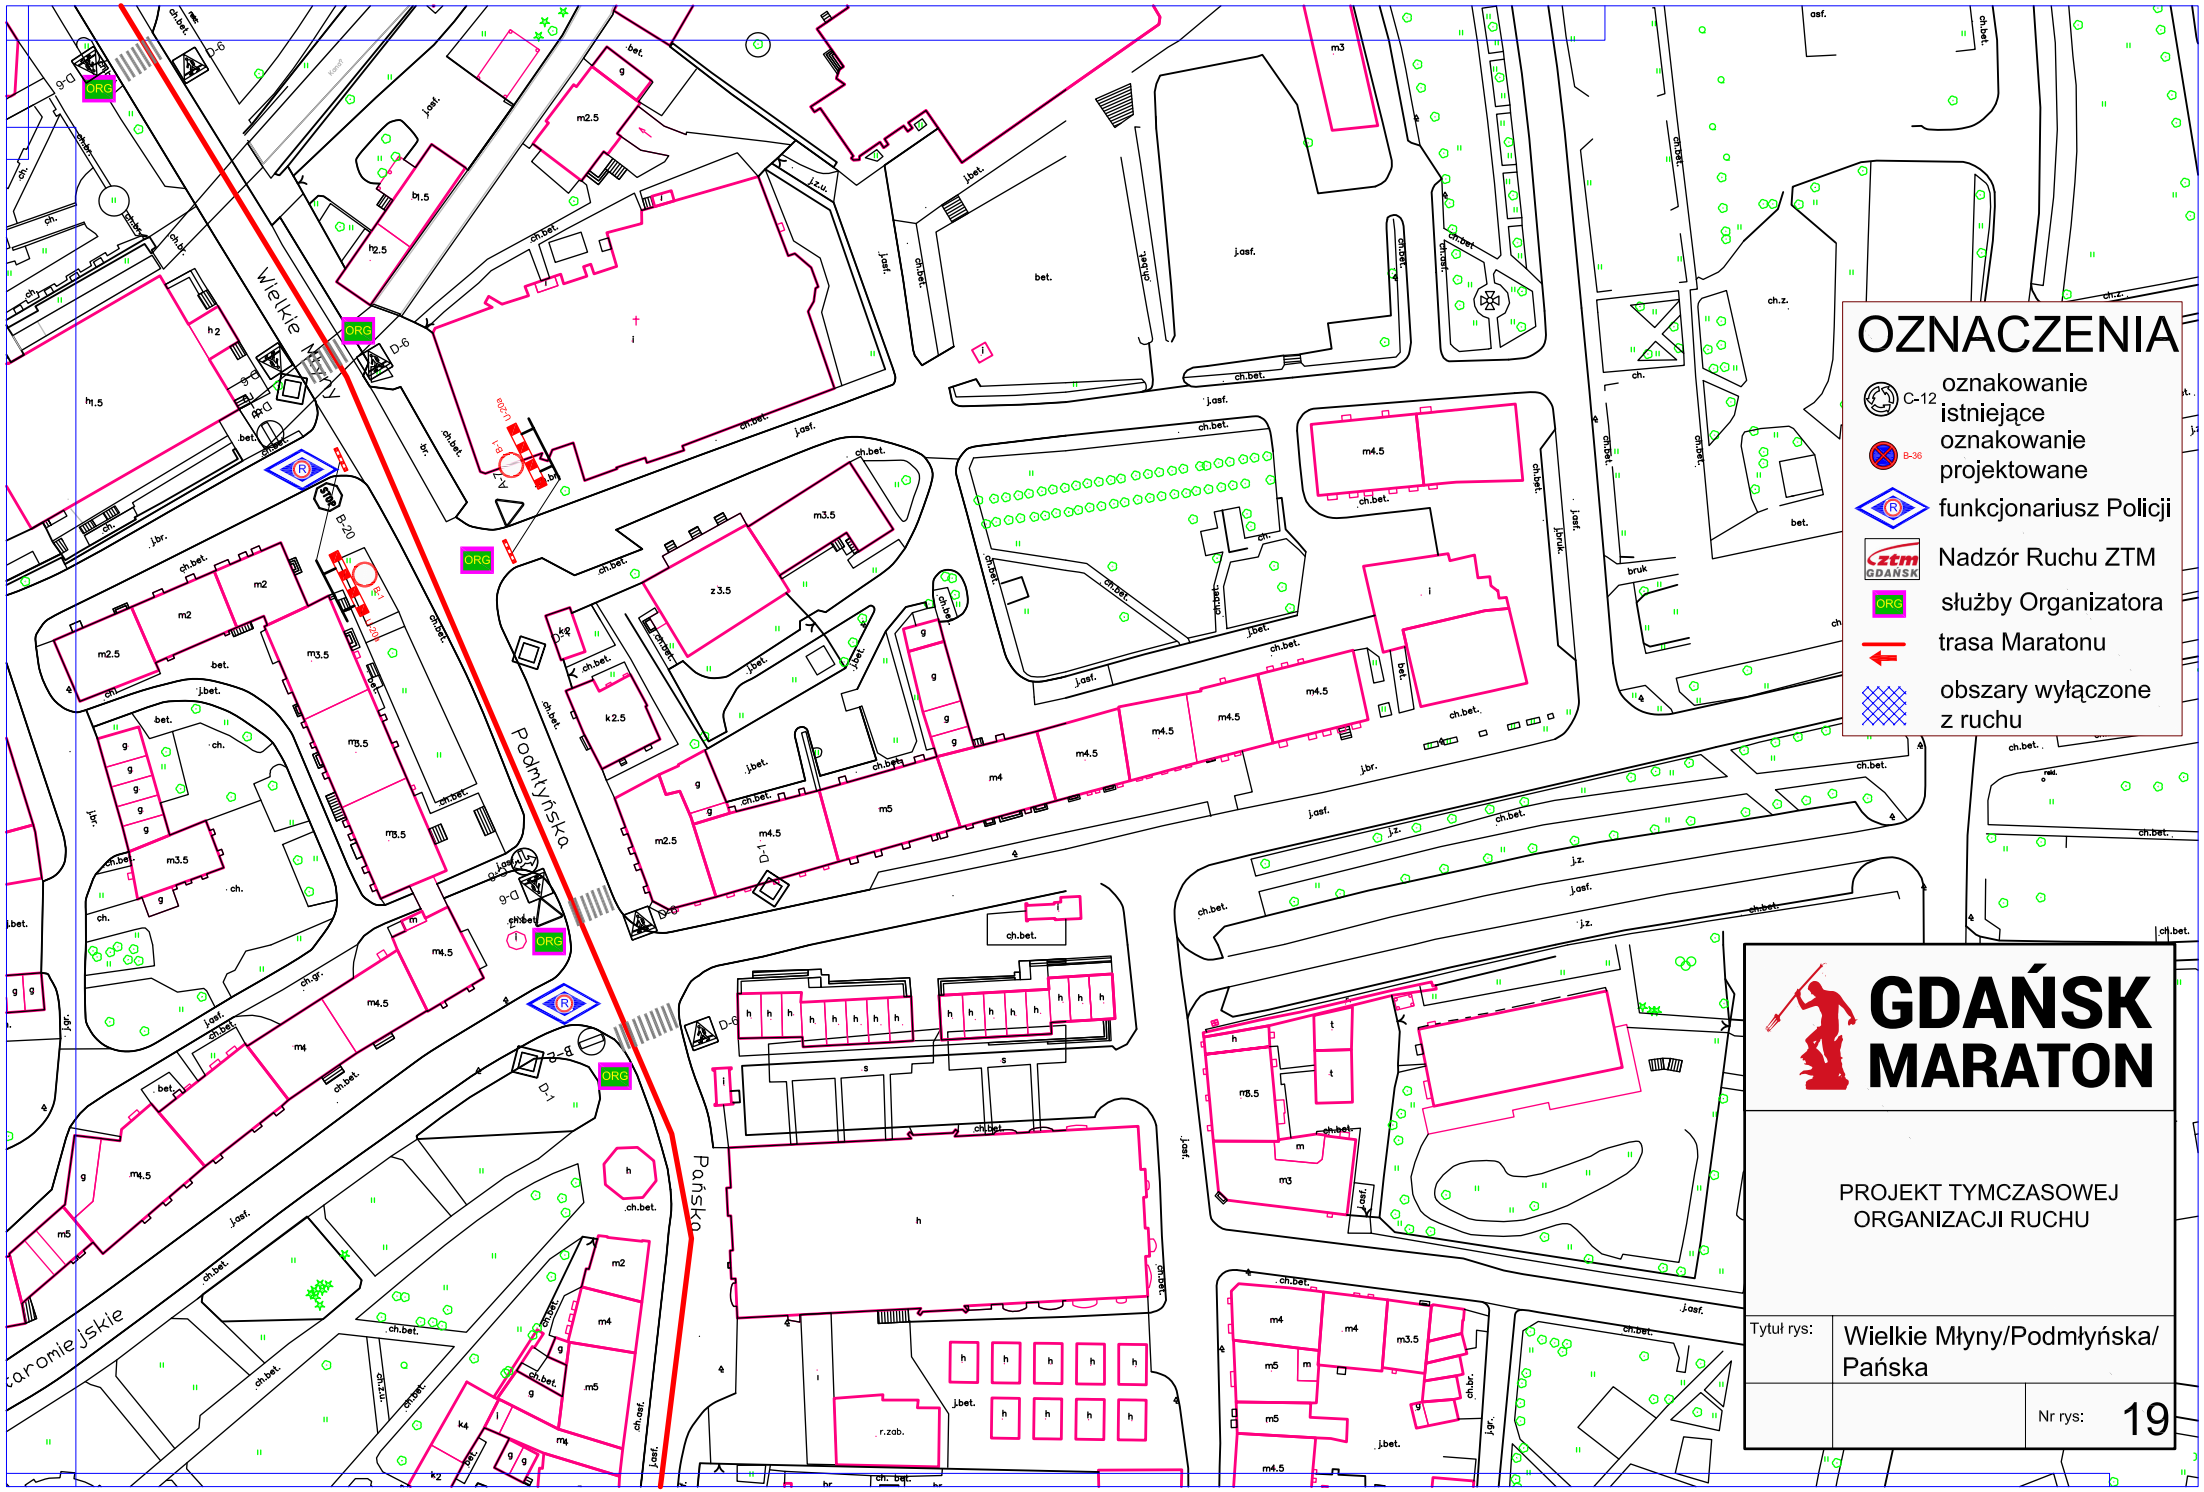
Wielkie Młyny
Podmłyńska
Pańska
Staromiejskie
ORG
OZNACZENIA
C-12 oznakowanie istniejące
B-36 oznakowanie projektowane
funkcjonariusz Policji
Nadzór Ruchu ZTM
ORG służby Organizatora
trasa Maratonu
obszary wyłączone z ruchu
GDAŃSK MARATON
PROJEKT TYMCZASOWEJ ORGANIZACJI RUCHU
Tytuł rys: Wielkie Młyny/Podmłyńska/ Pańska
Nr rys: 19

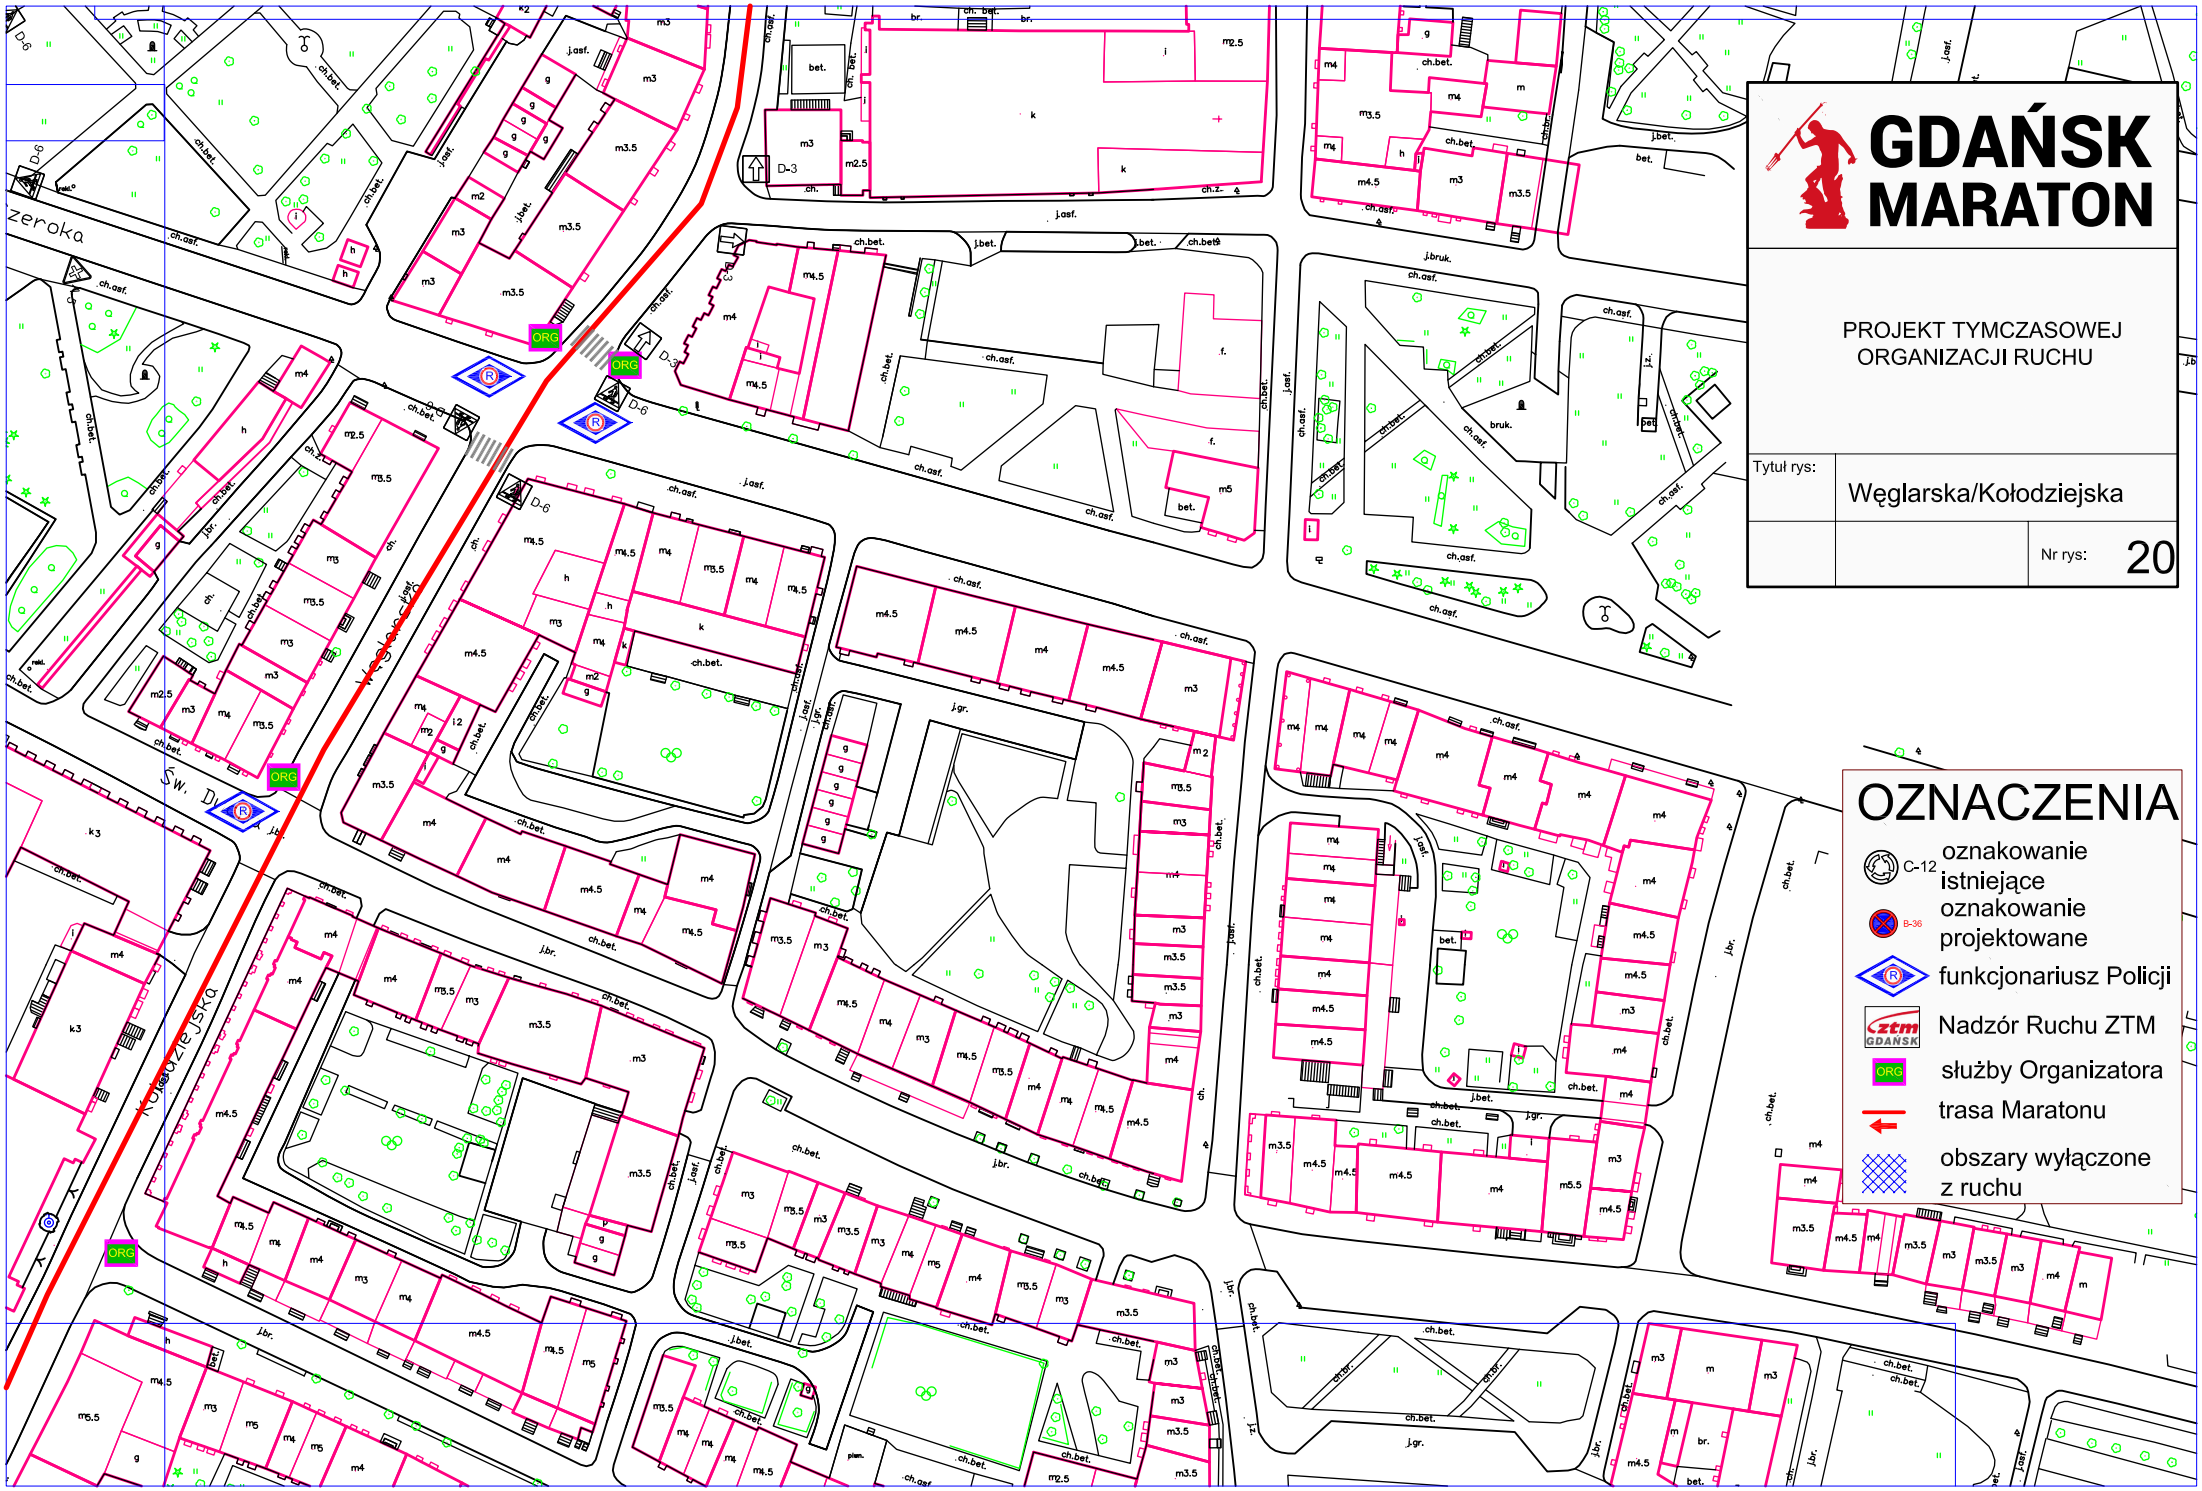
GDAŃSK MARATON
PROJEKT TYMCZASOWEJ ORGANIZACJI RUCHU
Tytuł rys:
Węglarska/Kołodziejska
Nr rys:
20
OZNACZENIA
C-12 oznakowanie istniejące
B-36 oznakowanie projektowane
funkcjonariusz Policji
ztm GDAŃSK Nadzór Ruchu ZTM
ORG służby Organizatora
trasa Maratonu
obszary wyłączone z ruchu
Węglarska
Kołodziejska
Św. Dominika
Zeroka

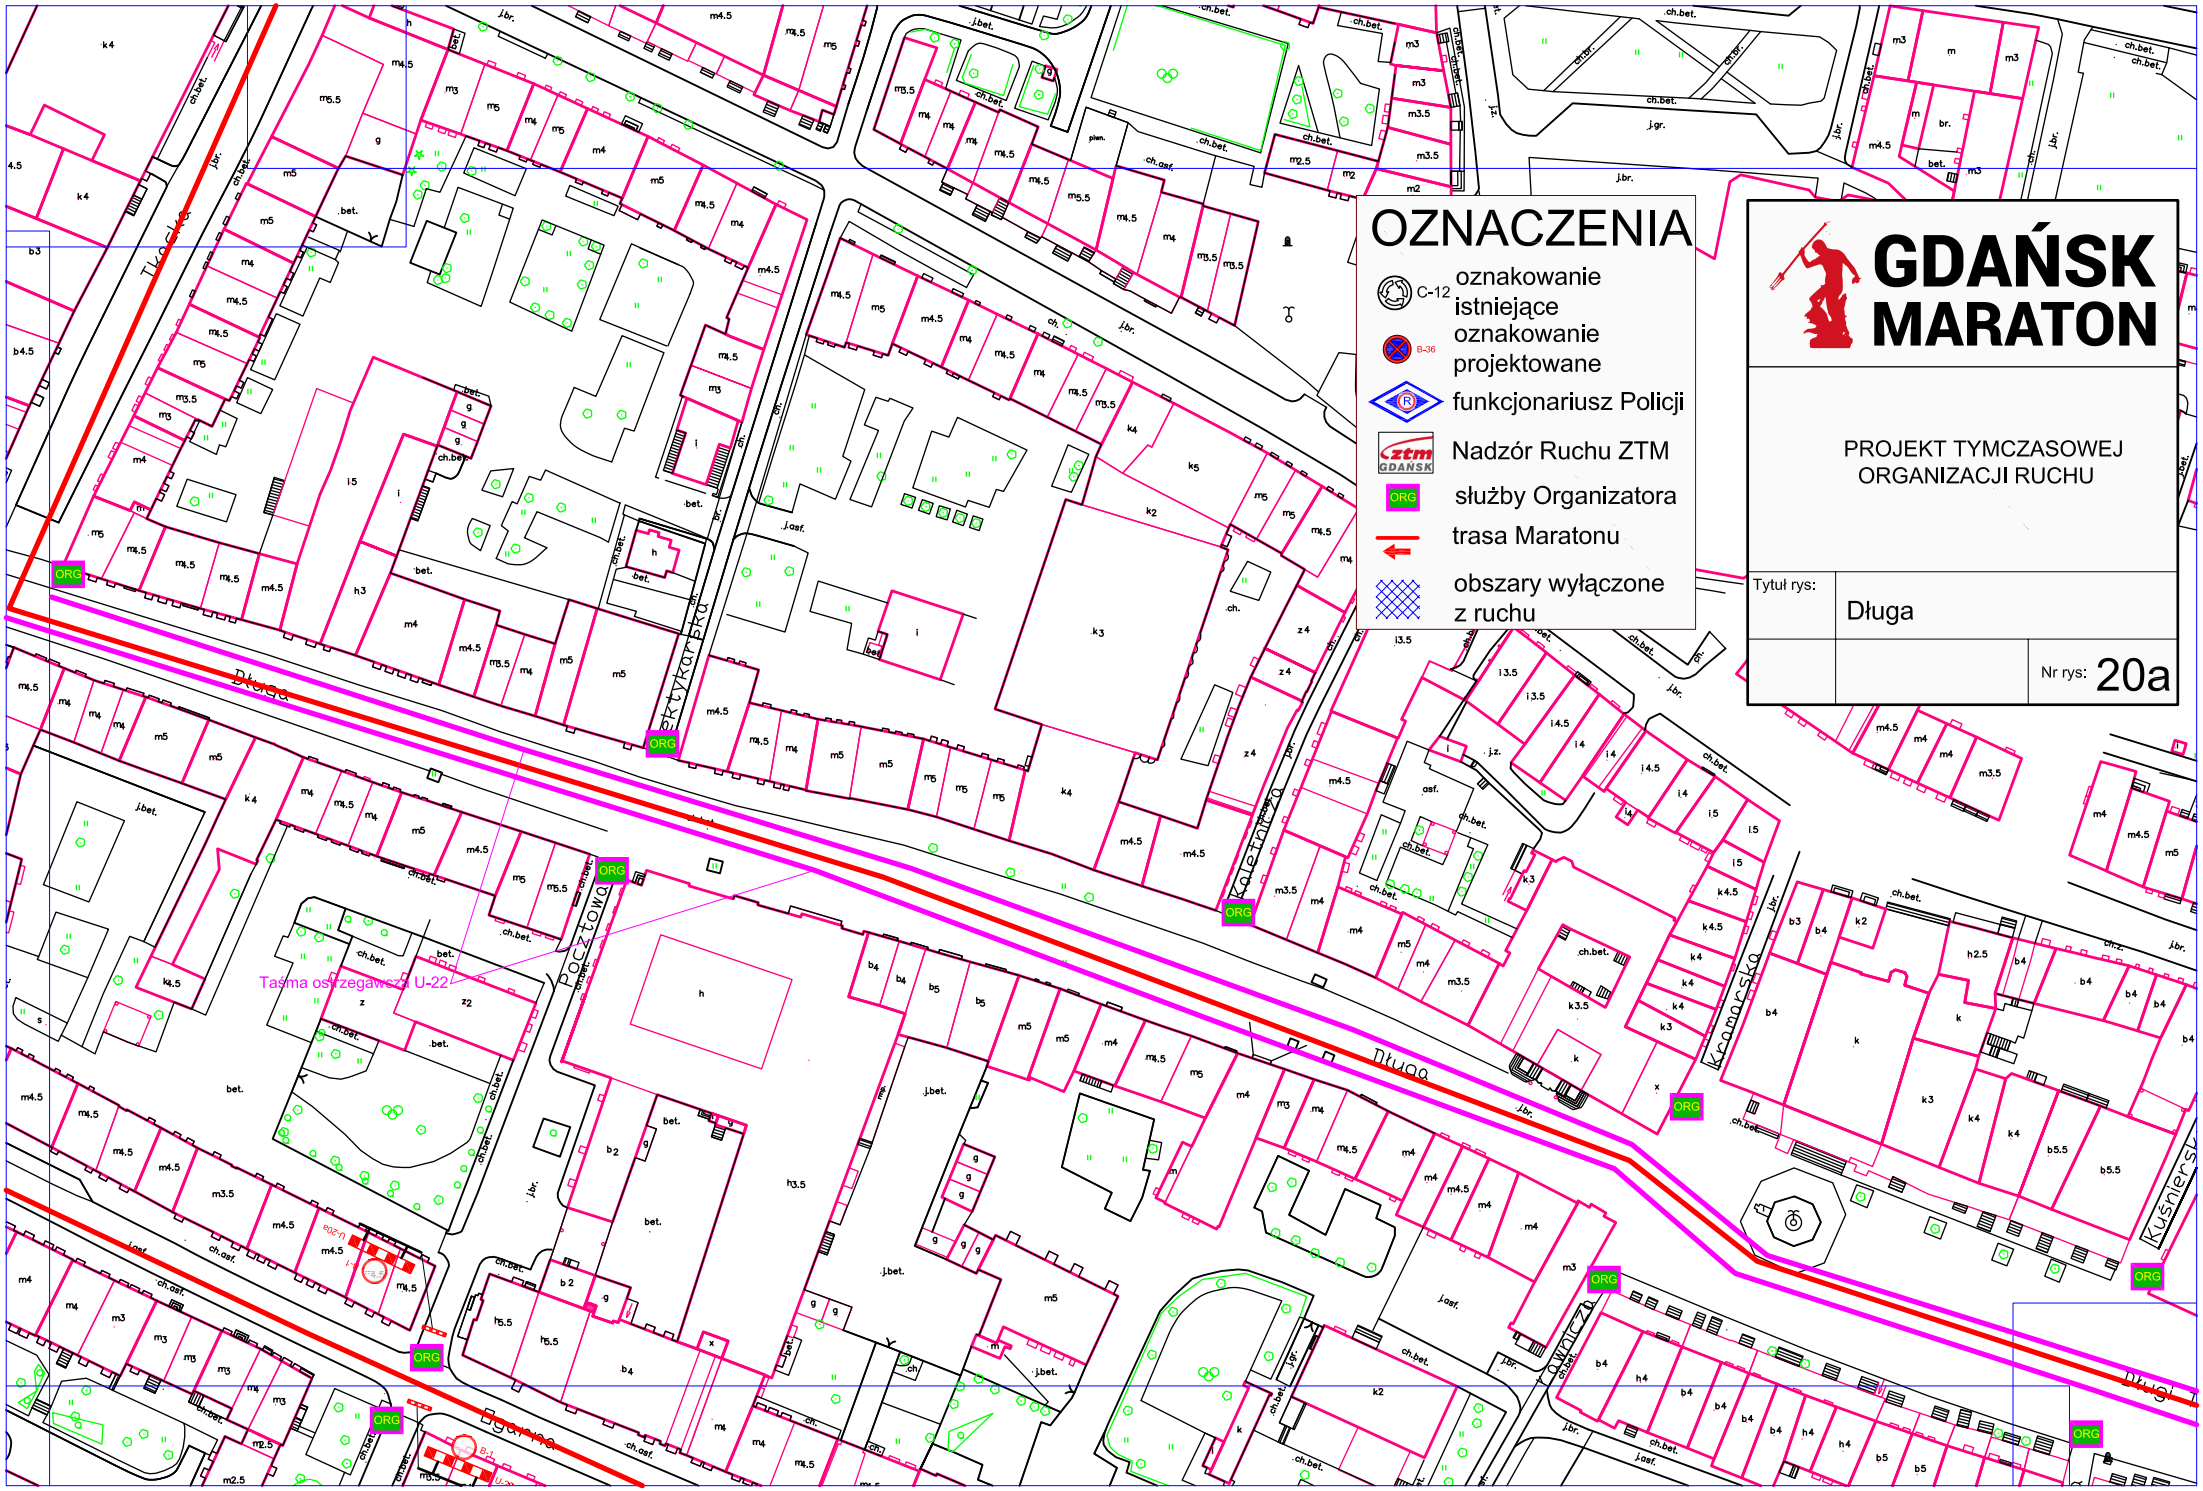
OZNACZENIA
C-12 oznakowanie istniejące
B-36 oznakowanie projektowane
funkcjonariusz Policji
Nadzór Ruchu ZTM
ztm GDAŃSK
ORG służby Organizatora
trasa Maratonu
obszary wyłączone z ruchu
GDAŃSK MARATON
PROJEKT TYMCZASOWEJ ORGANIZACJI RUCHU
Tytuł rys:
Długa
Nr rys: 20a
Długa
Tkacka
Szerokarska
Pocztowa
Kołodrobna
Kramarska
Kuśnierska
Tasma ostrzegawcza U-22
ORG

OZNACZENIA
C-12 oznakowanie istniejące
B-36 oznakowanie projektowane
funkcjonariusz Policji
Nadzór Ruchu ZTM
ORG służby Organizatora
trasa Maratonu
obszary wyłączone z ruchu
Długi Targ
Mieszczańska
Taśma ostrzegawcza U-22
Chmielna
D-6
B-1
U-22b
GDAŃSK MARATON
PROJEKT TYMCZASOWEJ ORGANIZACJI RUCHU
Tytuł rys:
Powroźnicza
Nr rys:
21

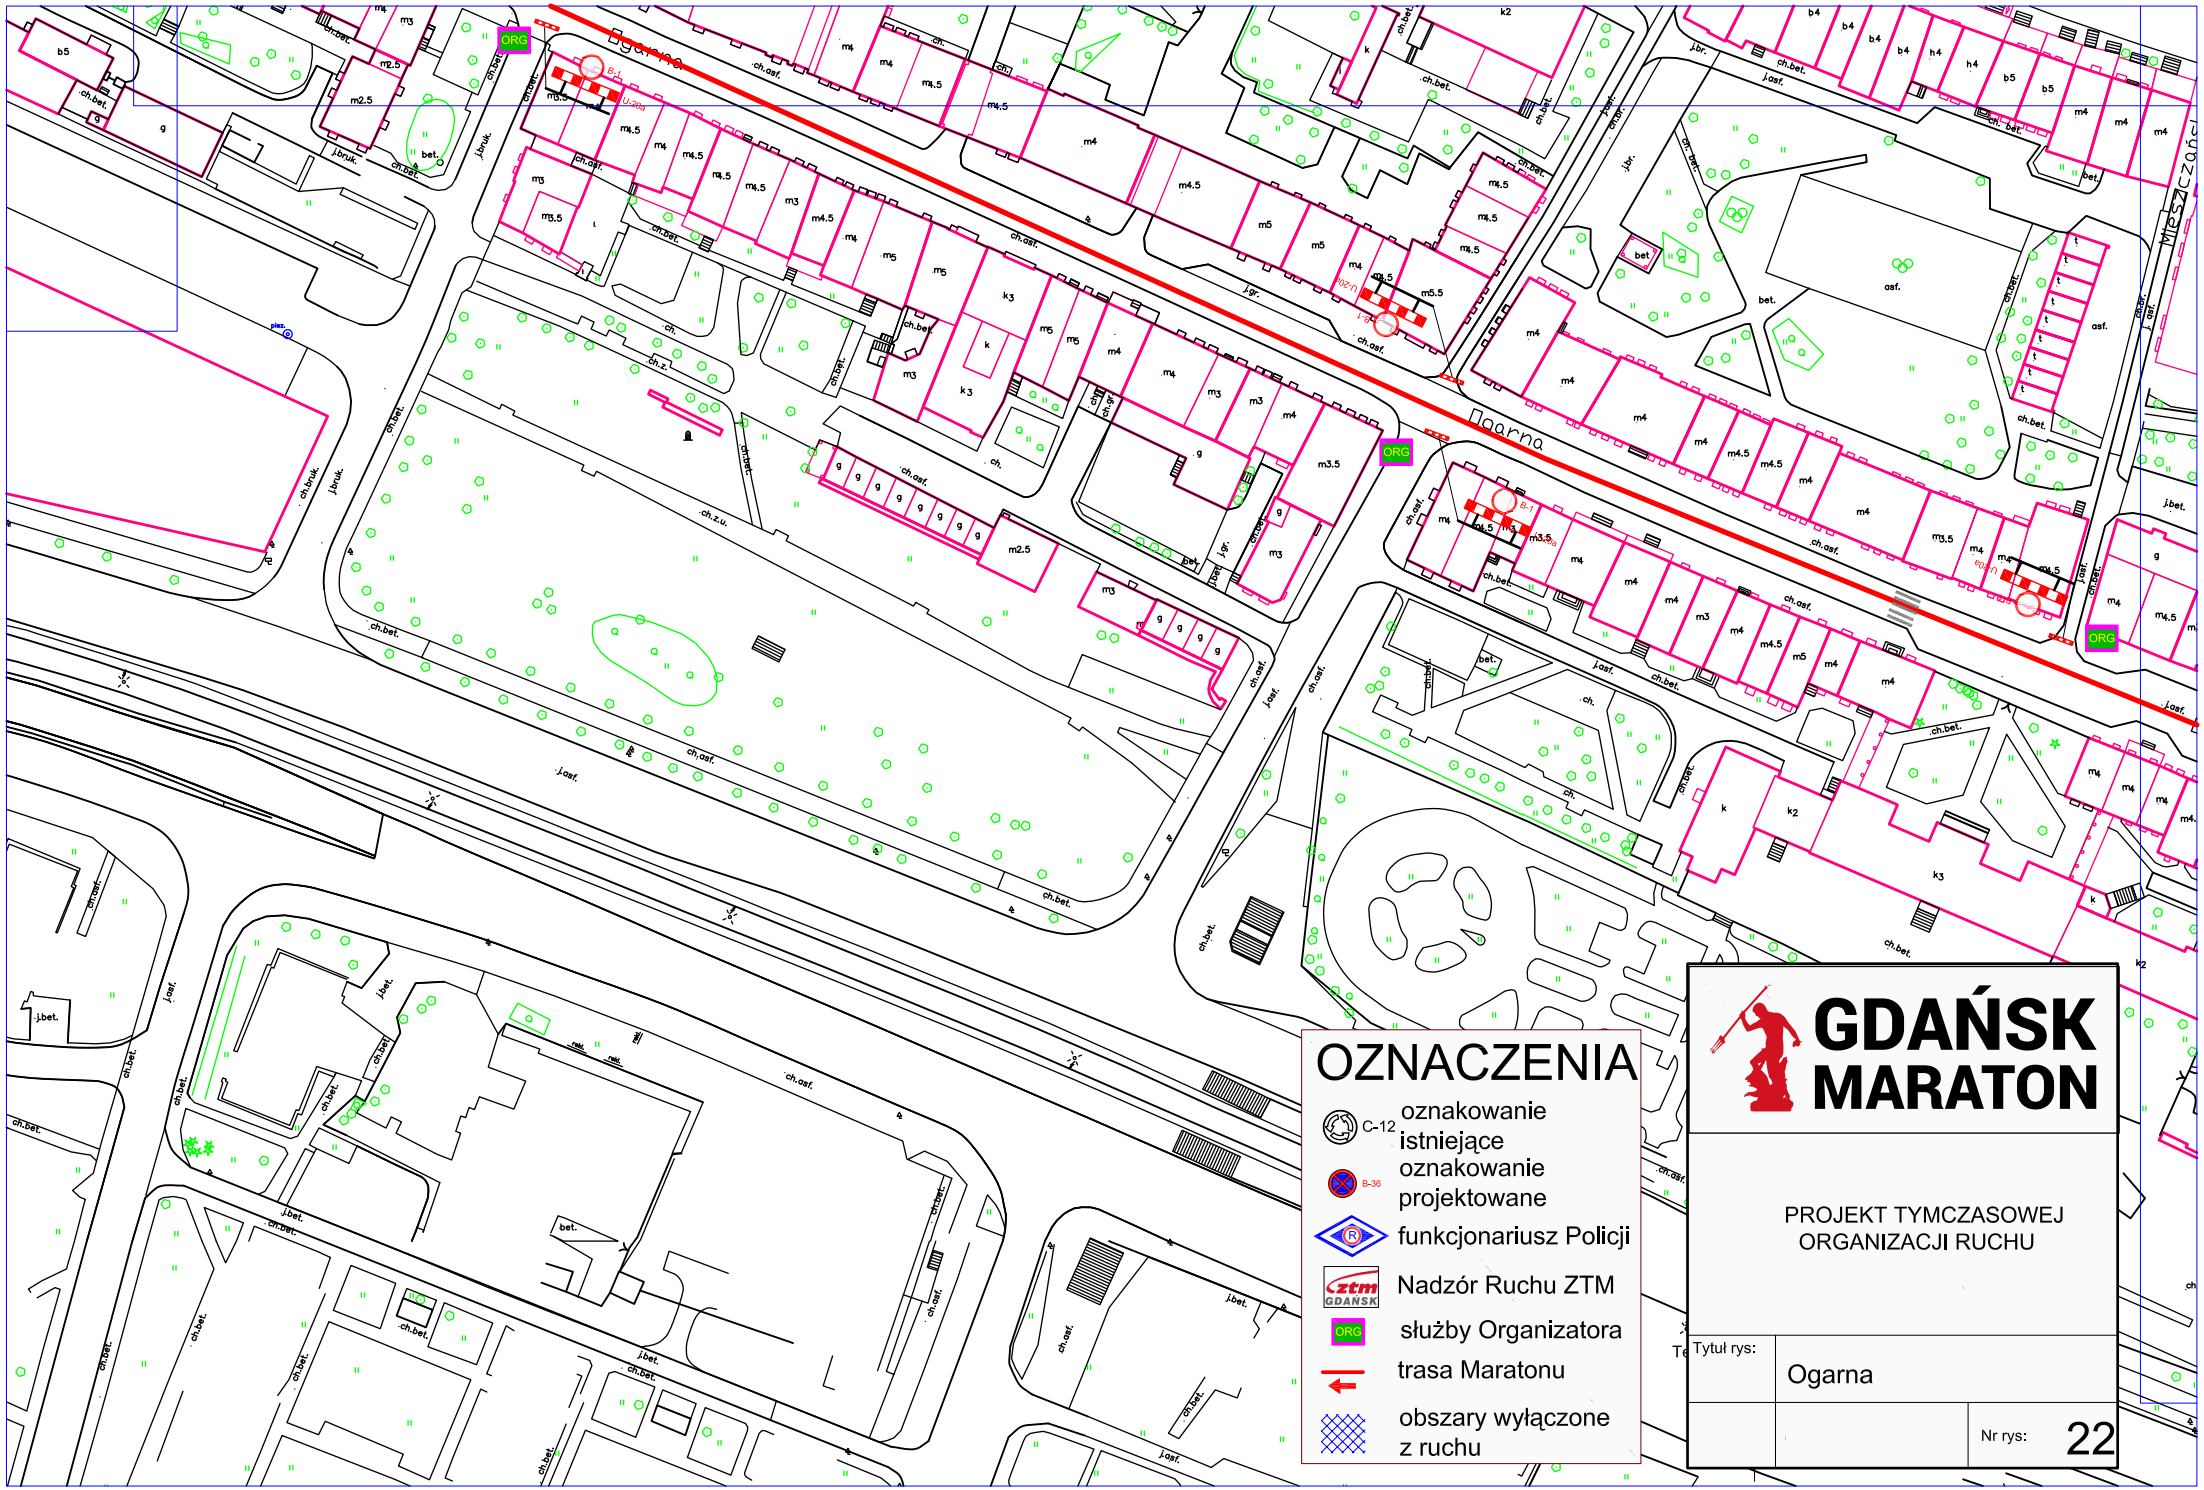
Ogarna
ORG
OZNACZENIA
C-12 oznakowanie istniejące
B-36 oznakowanie projektowane
funkcjonariusz Policji
Nadzór Ruchu ZTM
ORG służby Organizatora
trasa Maratonu
obszary wyłączone z ruchu
GDAŃSK MARATON
PROJEKT TYMCZASOWEJ ORGANIZACJI RUCHU
Tytuł rys:
Ogarna
Nr rys:
22

GDAŃSK MARATON

PROJEKT TYMCZASOWEJ ORGANIZACJI RUCHU

Tytuł rys:	Bogusławskiego	
		Nr rys: 23

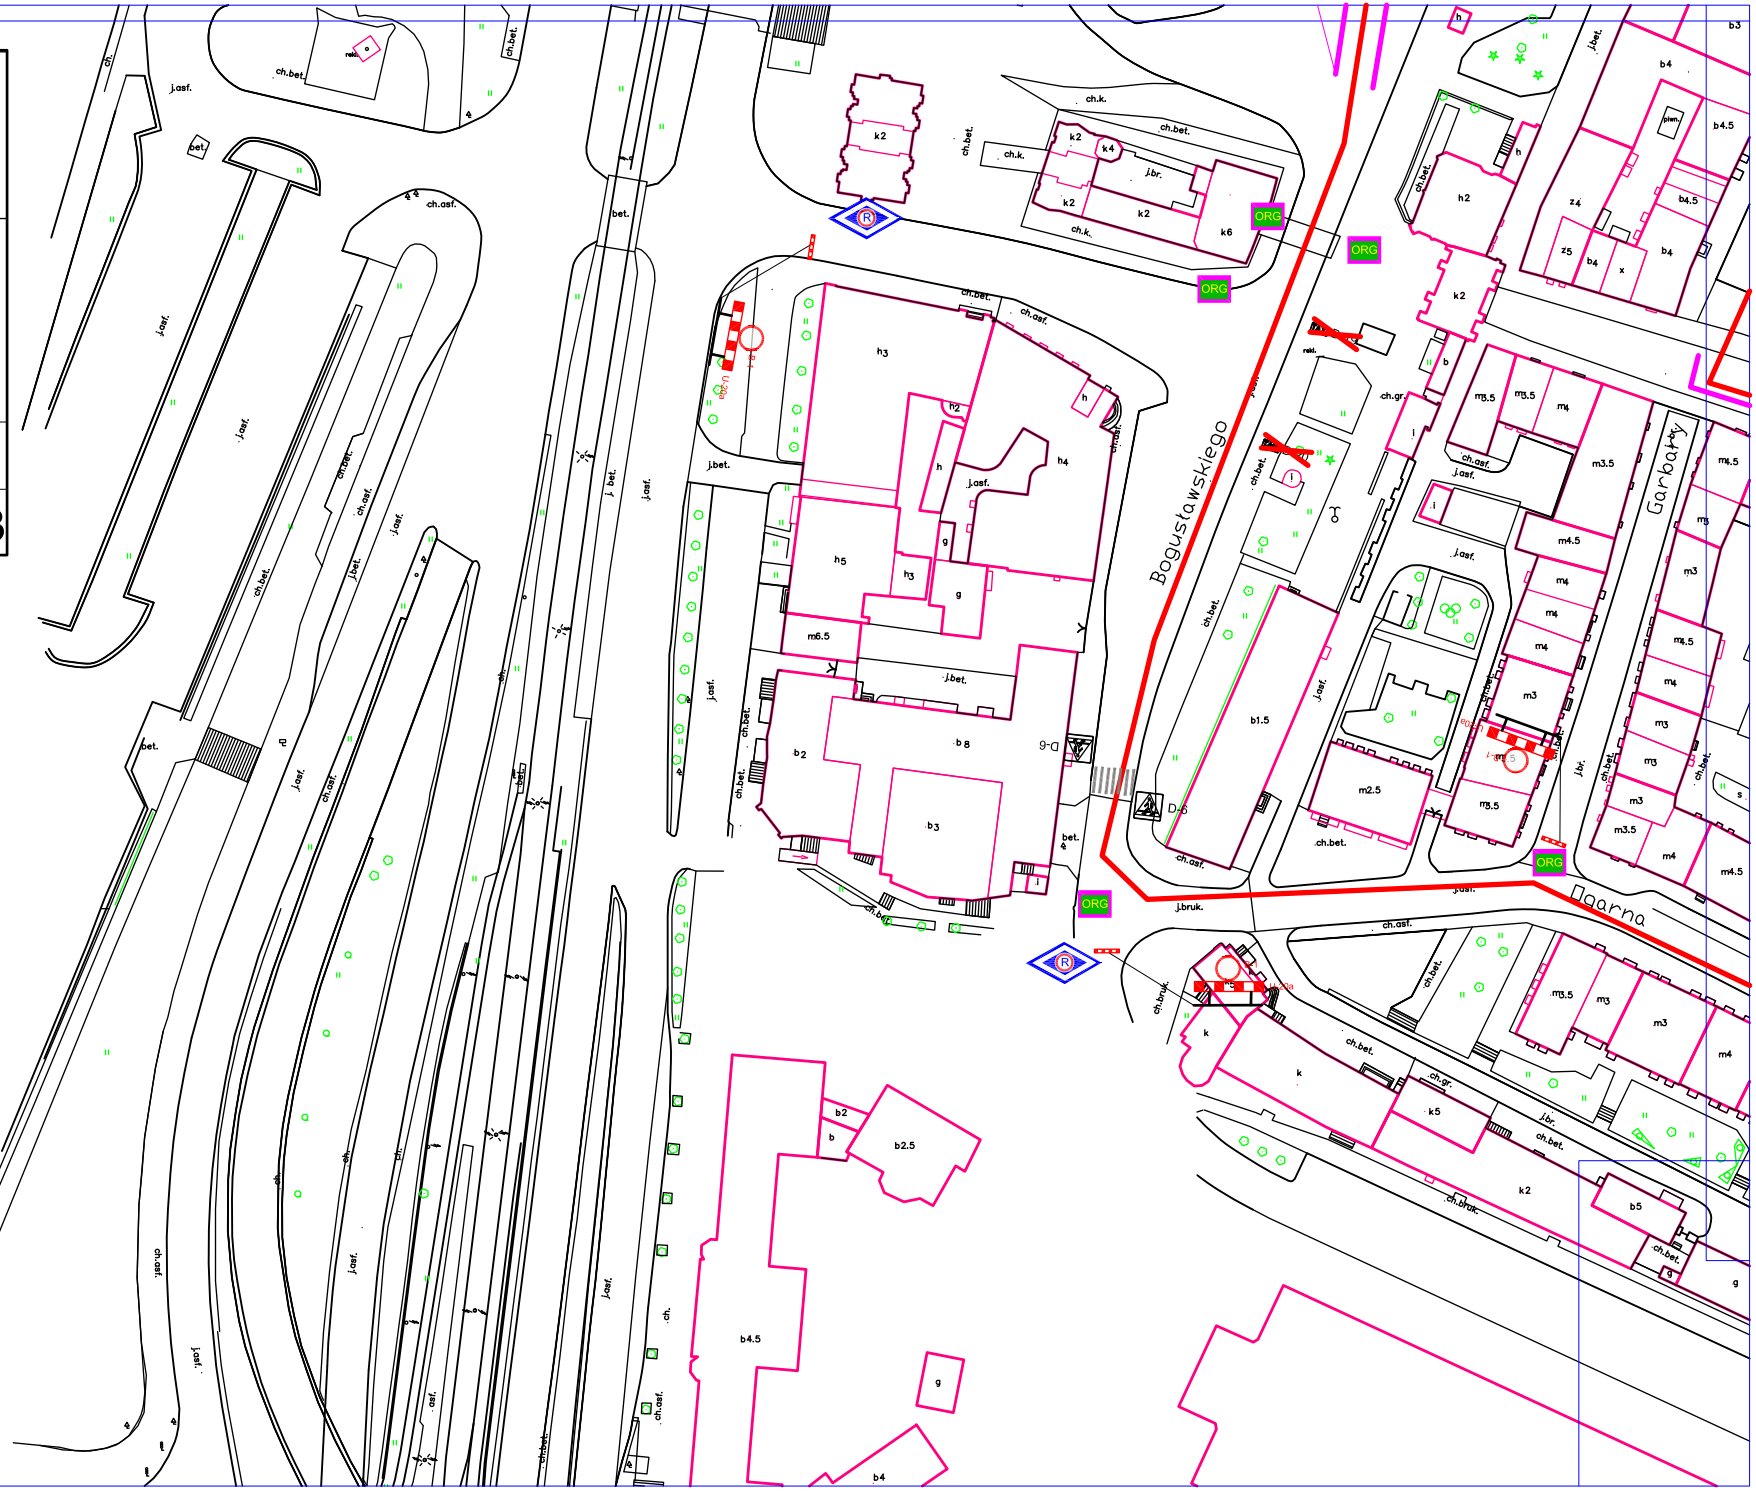

OZNACZENIA

- C-12 oznakowanie istniejące
- B-36 oznakowanie projektowane
- funkcjonariusz Policji
- Nadzór Ruchu ZTM
- ORG służby Organizatora
- trasa Maratonu
- obszary wyłączone z ruchu

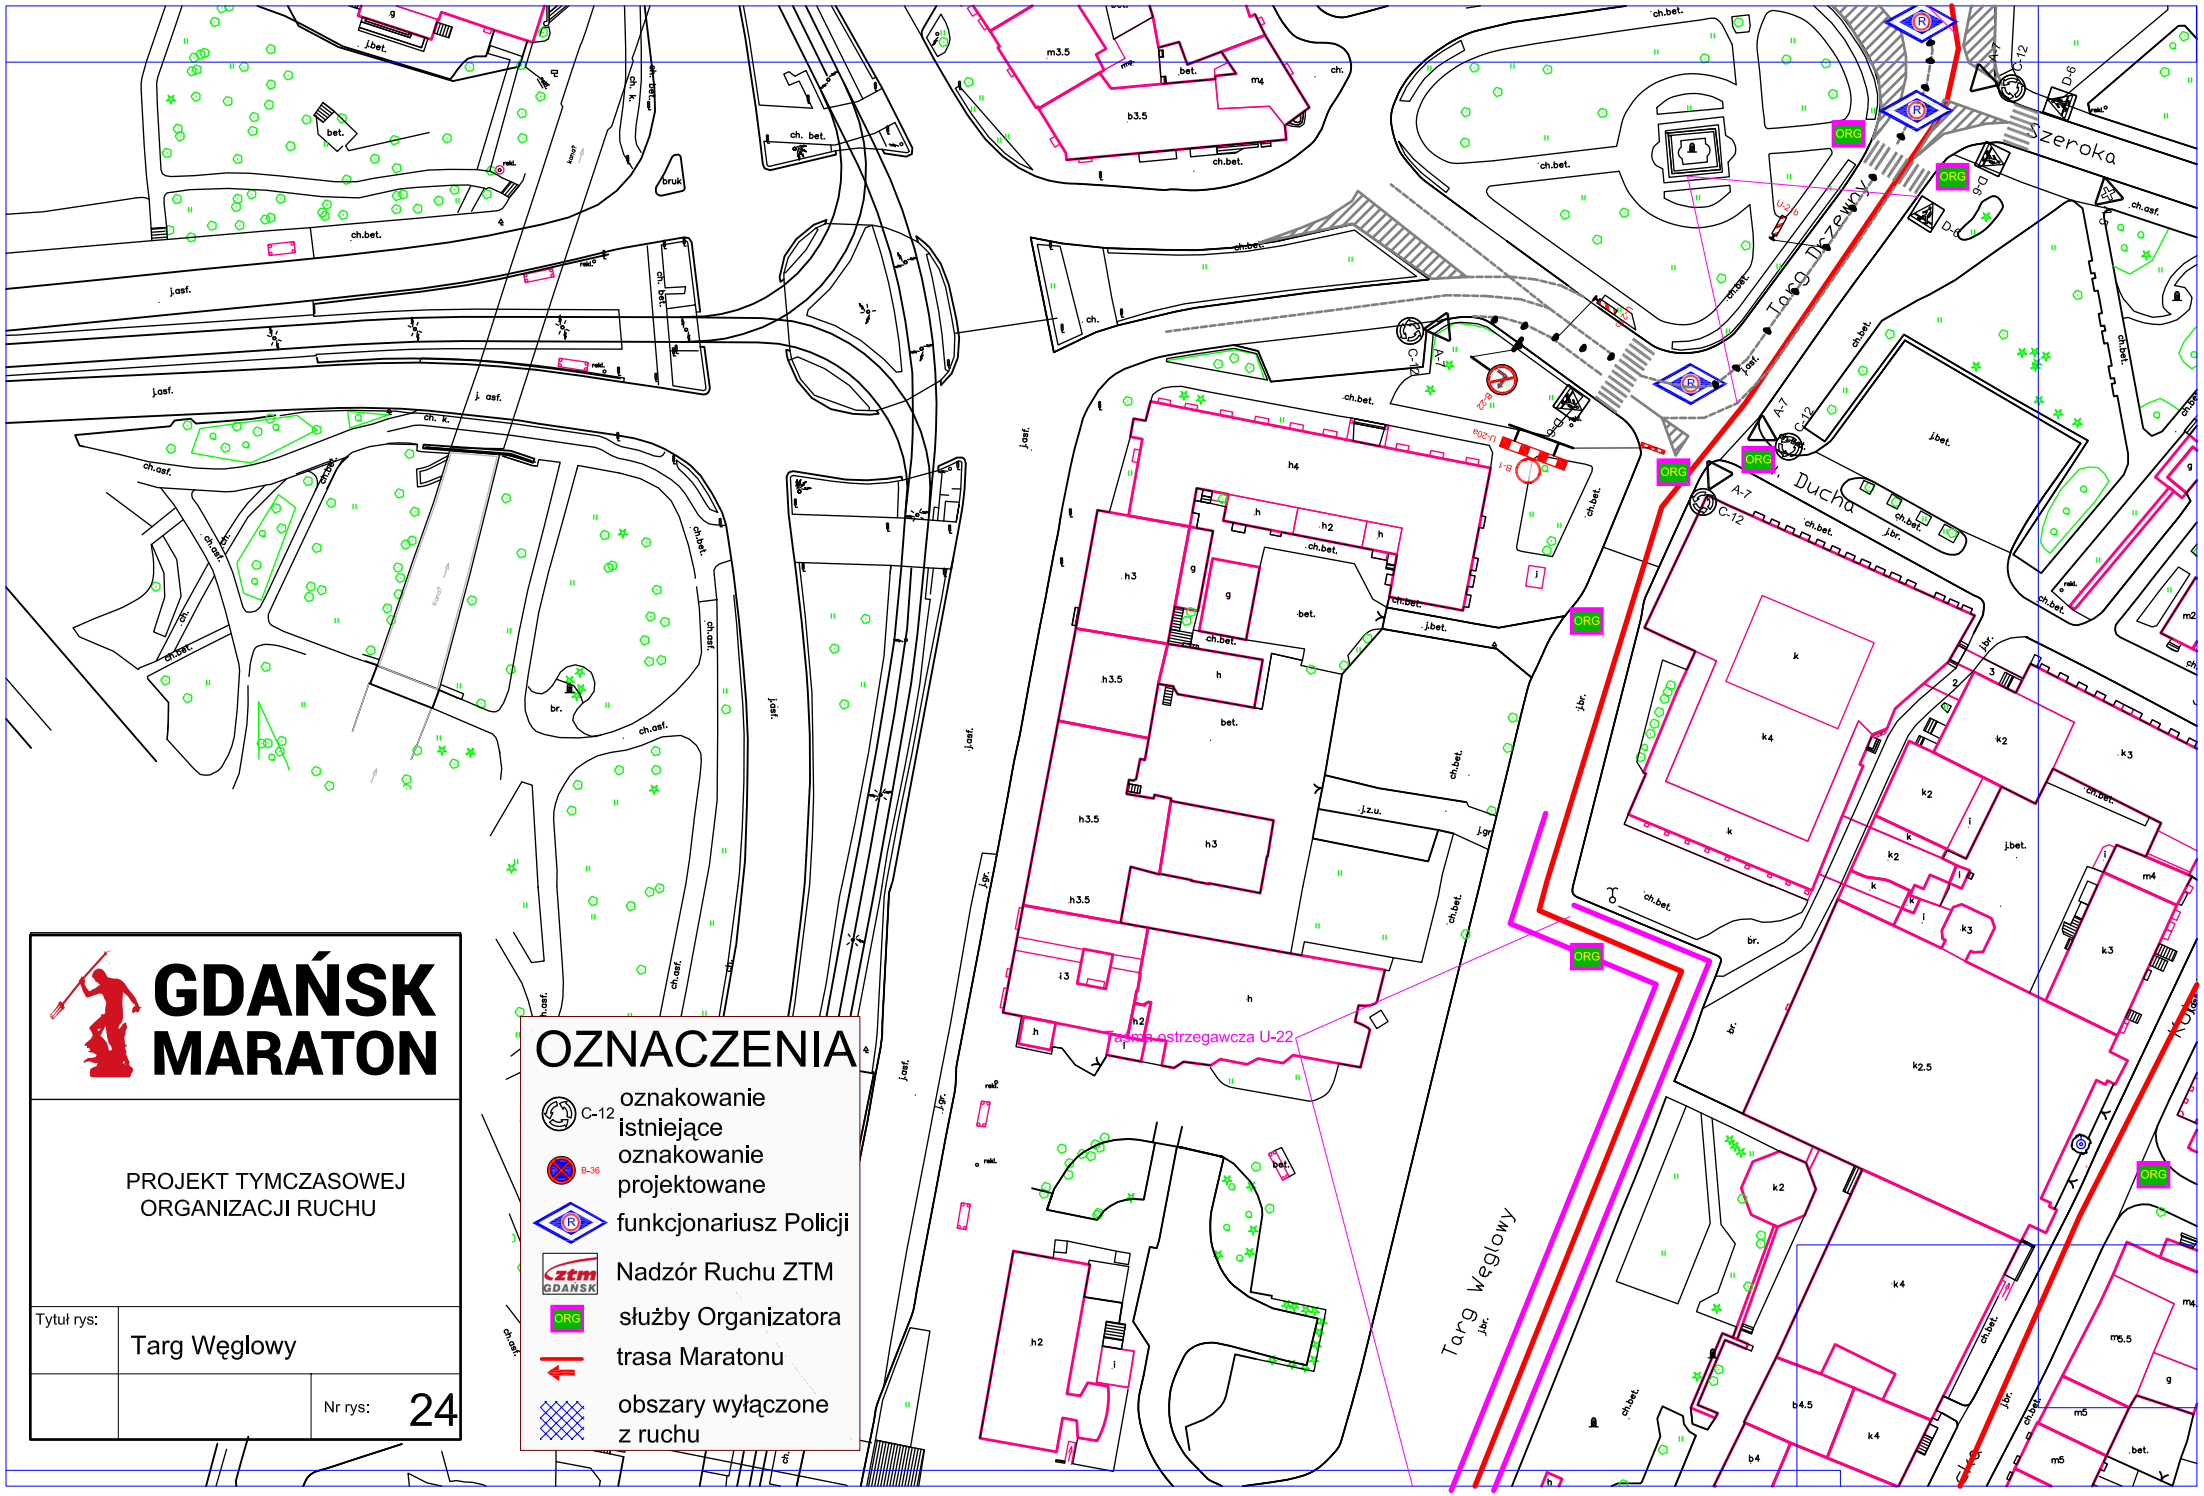
Szeroka
Targ Drzewny
Ducha
Targ Węglowy
tablica ostrzegawcza U-22
ORG
C-12
A-7
D-6
U-22
B-36
GDAŃSK MARATON
PROJEKT TYMCZASOWEJ ORGANIZACJI RUCHU
Tytuł rys:
Targ Węglowy
Nr rys:
24
OZNACZENIA
oznakowanie istniejące
oznakowanie projektowane
funkcjonariusz Policji
Nadzór Ruchu ZTM
służby Organizatora
trasa Maratonu
obszary wyłączone z ruchu

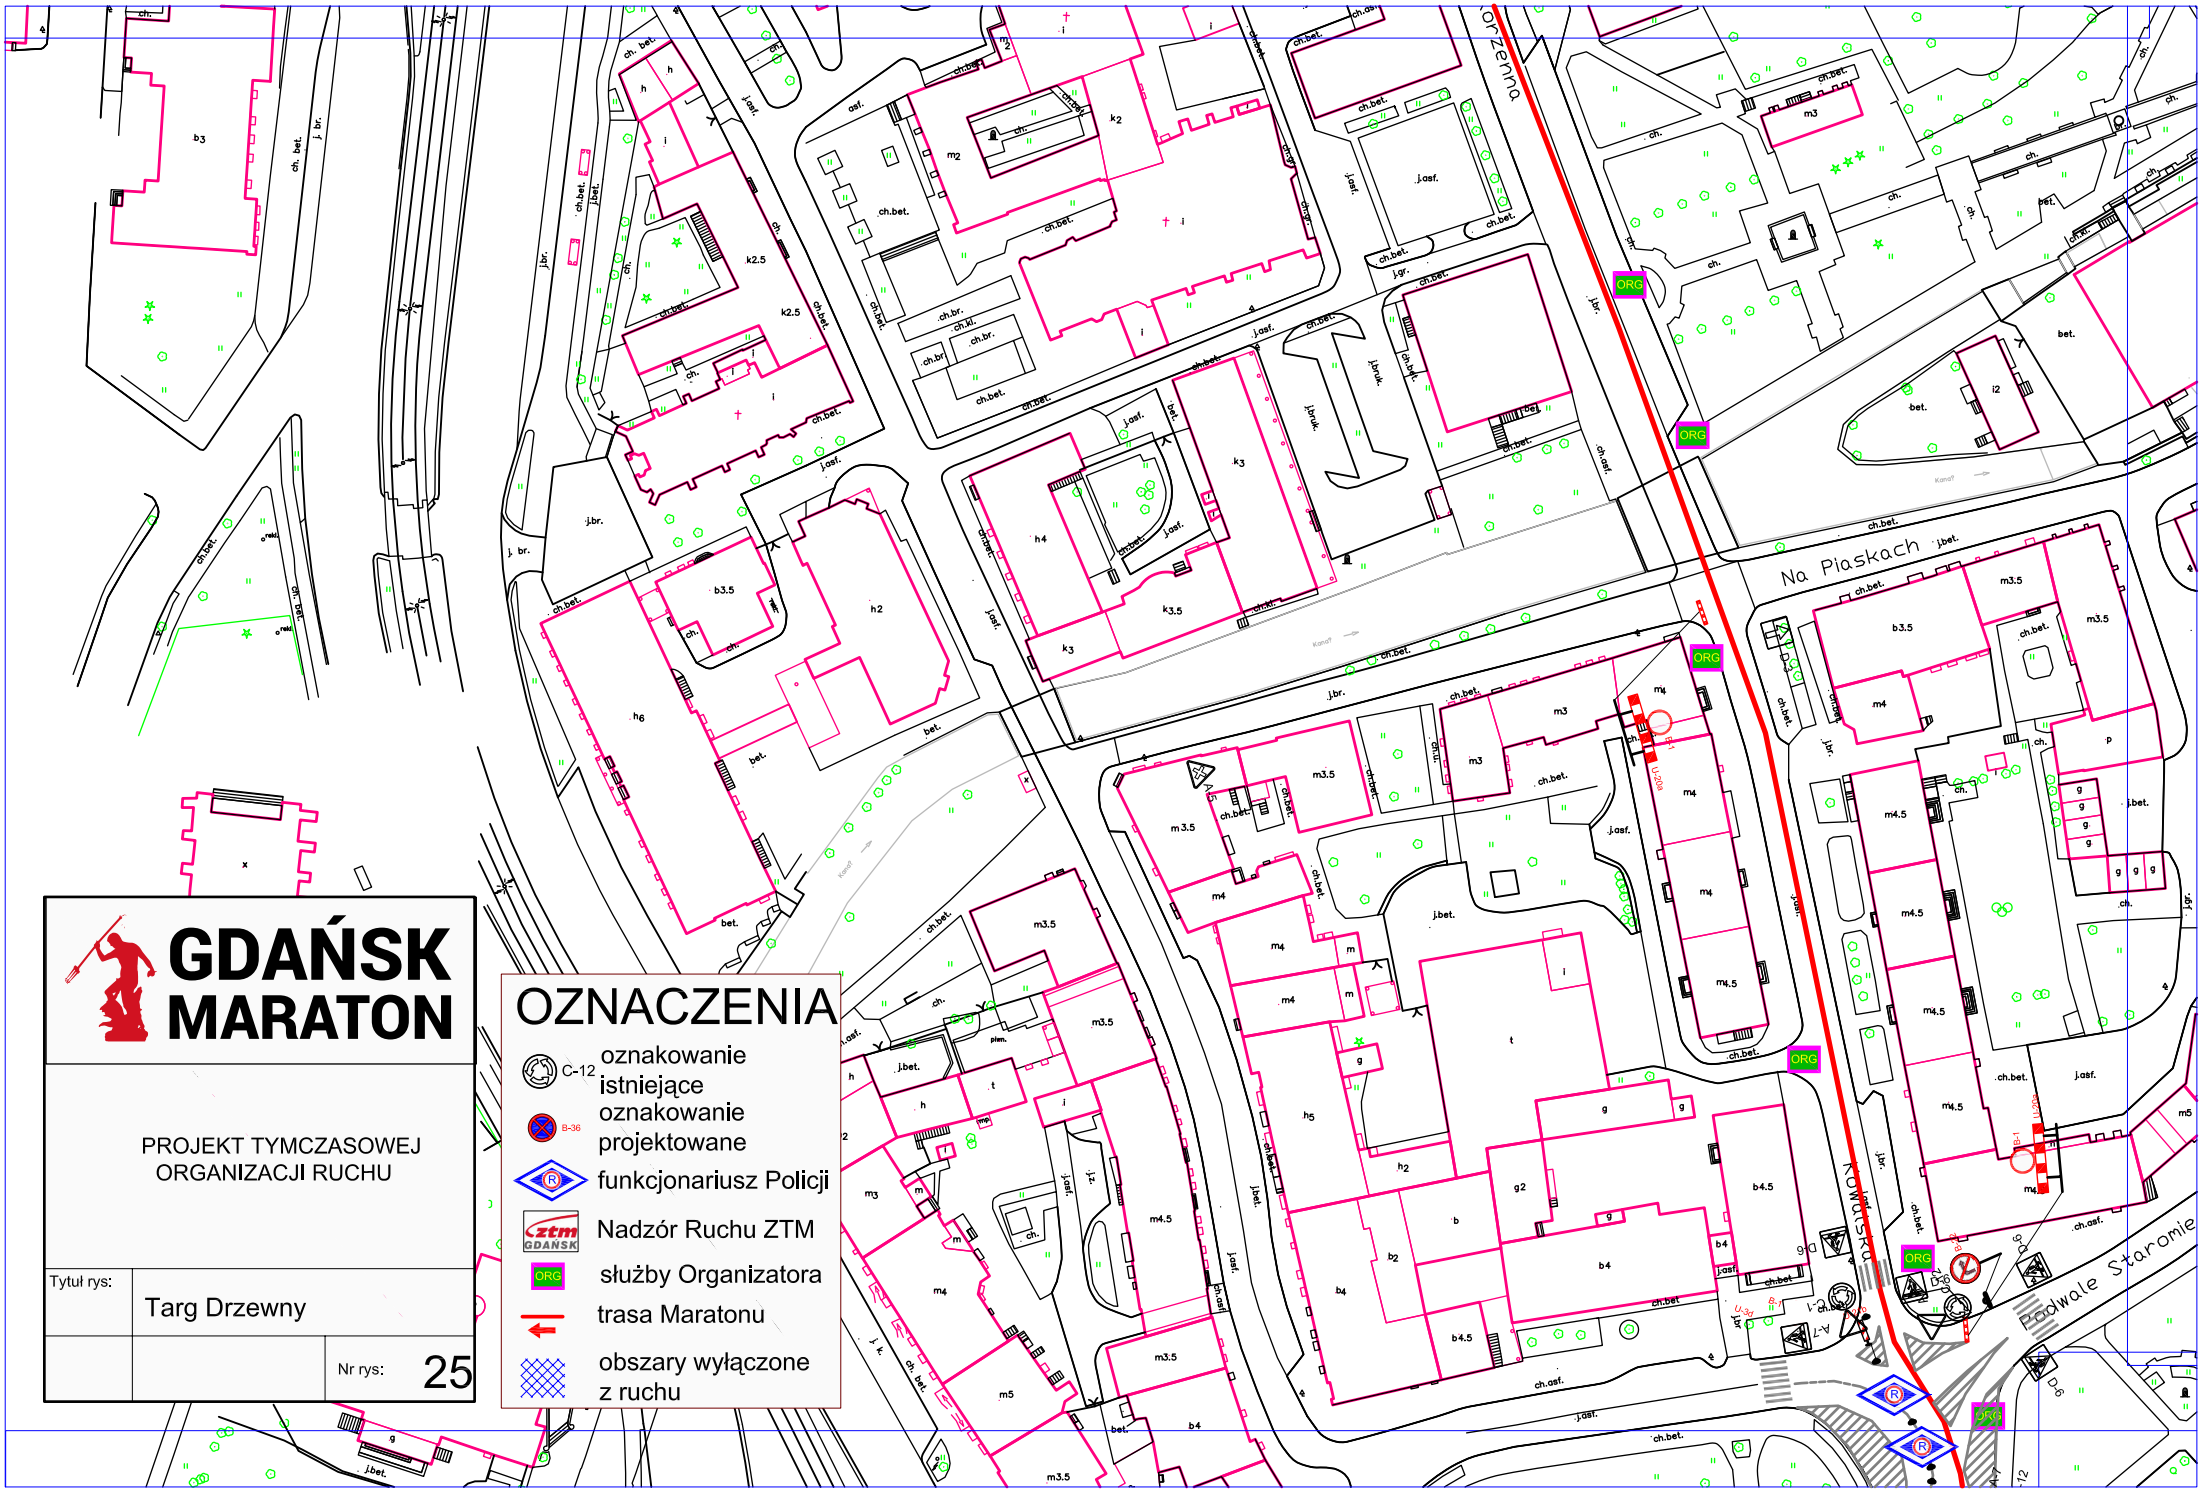

GDAŃSK MARATON

PROJEKT TYMCZASOWEJ ORGANIZACJI RUCHU

Tytuł rys:	Targ Drzewny	
		Nr rys: 25

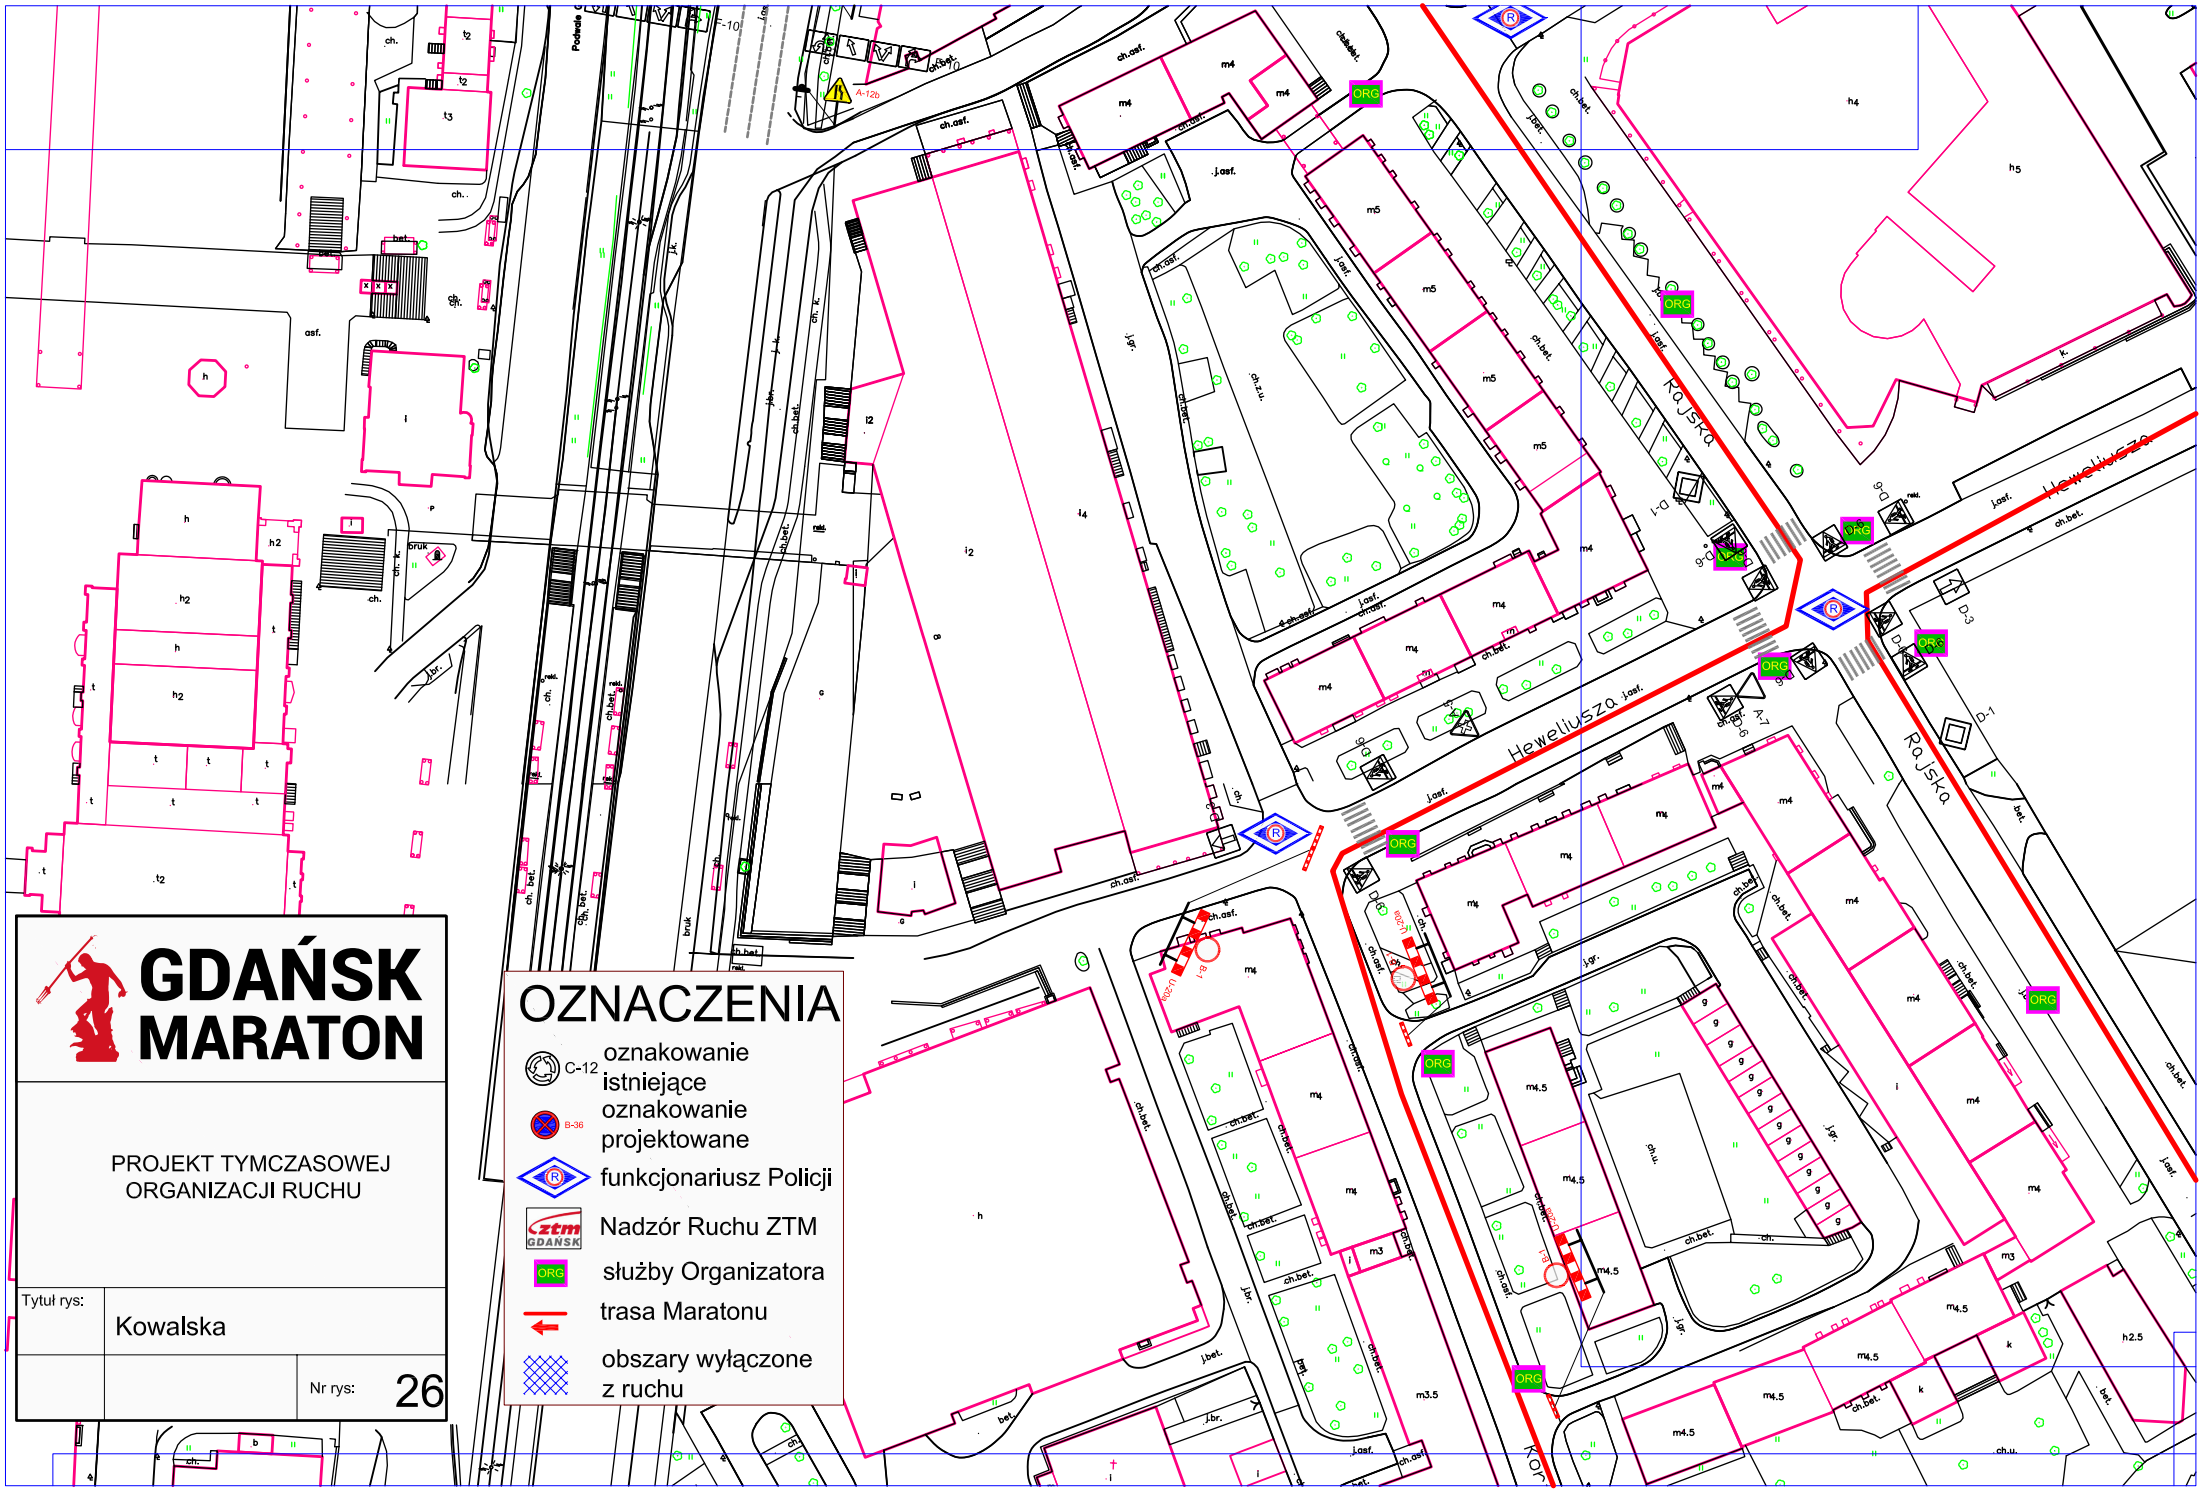
Heweliusza
Rajska
ORG
R
A-12b
B-36
C-12
OZNACZENIA
oznakowanie istniejące
oznakowanie projektowane
funkcjonariusz Policji
Nadzór Ruchu ZTM
służby Organizatora
trasa Maratonu
obszary wyłączone z ruchu
GDAŃSK MARATON
PROJEKT TYMCZASOWEJ ORGANIZACJI RUCHU
Tytuł rys:
Kowalska
Nr rys:
26

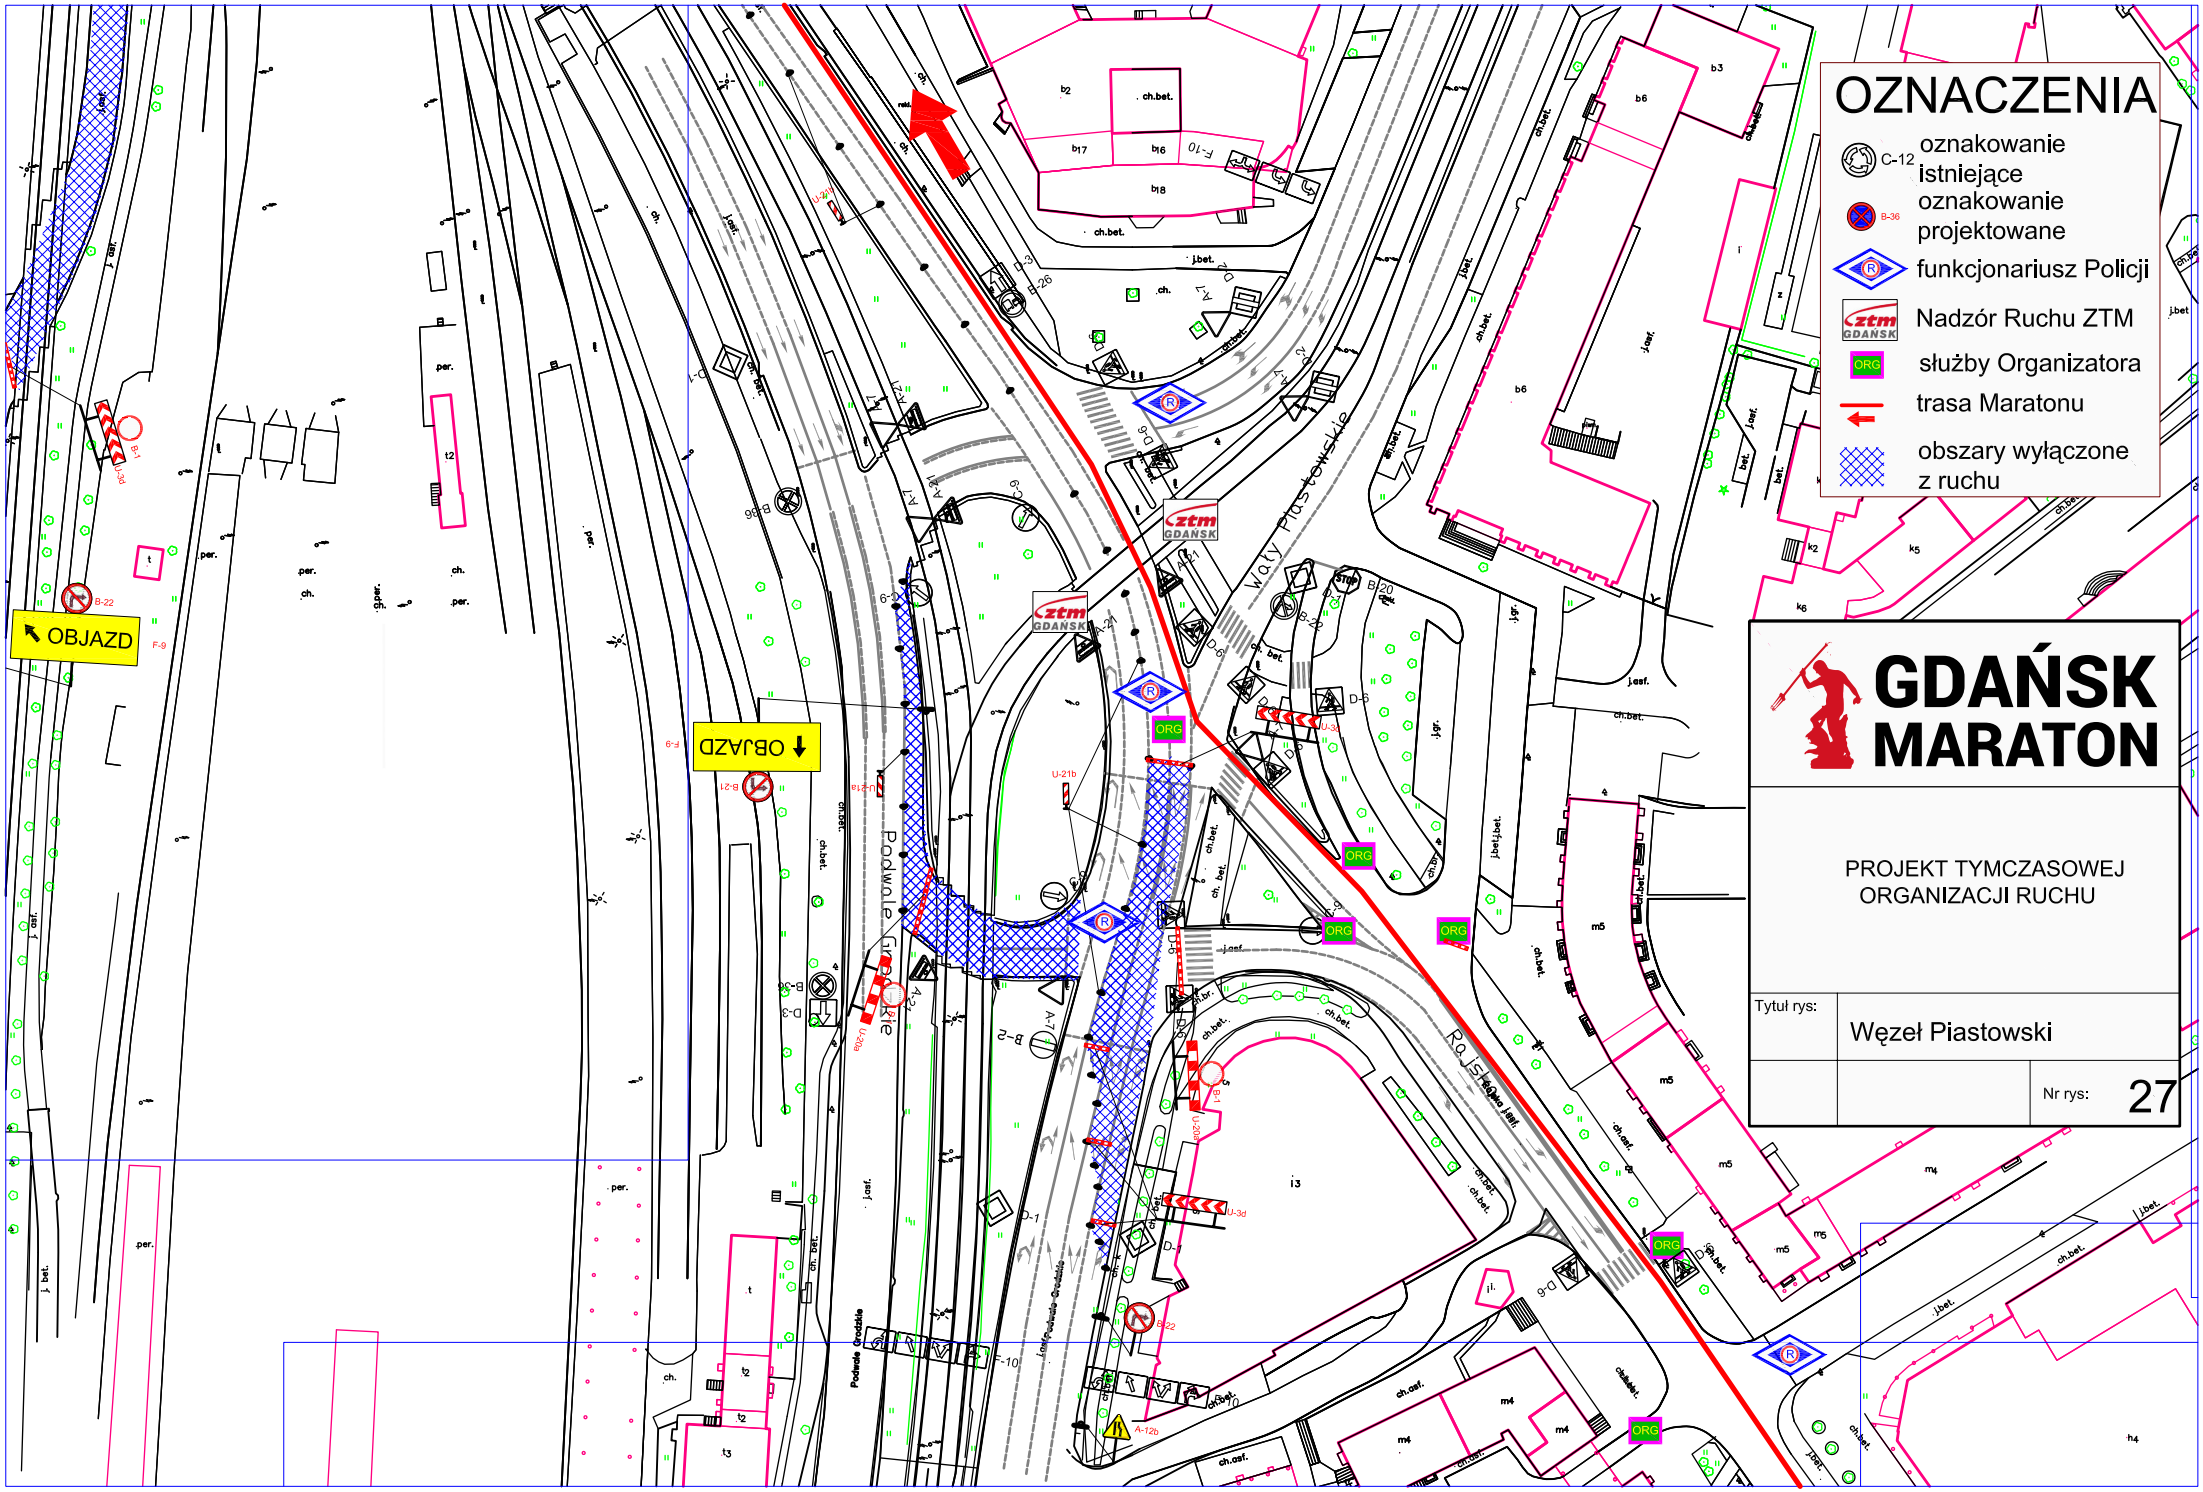
OZNACZENIA
C-12 oznakowanie istniejące
B-36 oznakowanie projektowane
funkcjonariusz Policji
Nadzór Ruchu ZTM
ORG służby Organizatora
trasa Maratonu
obszary wyłączone z ruchu
GDAŃSK MARATON
PROJEKT TYMCZASOWEJ ORGANIZACJI RUCHU
Tytuł rys:
Węzeł Piastowski
Nr rys:
27
OBJAZD
OBJAZD
Wały Piastowskie
Podwale Grodzkie
Rajska
ztm GDAŃSK
ORG

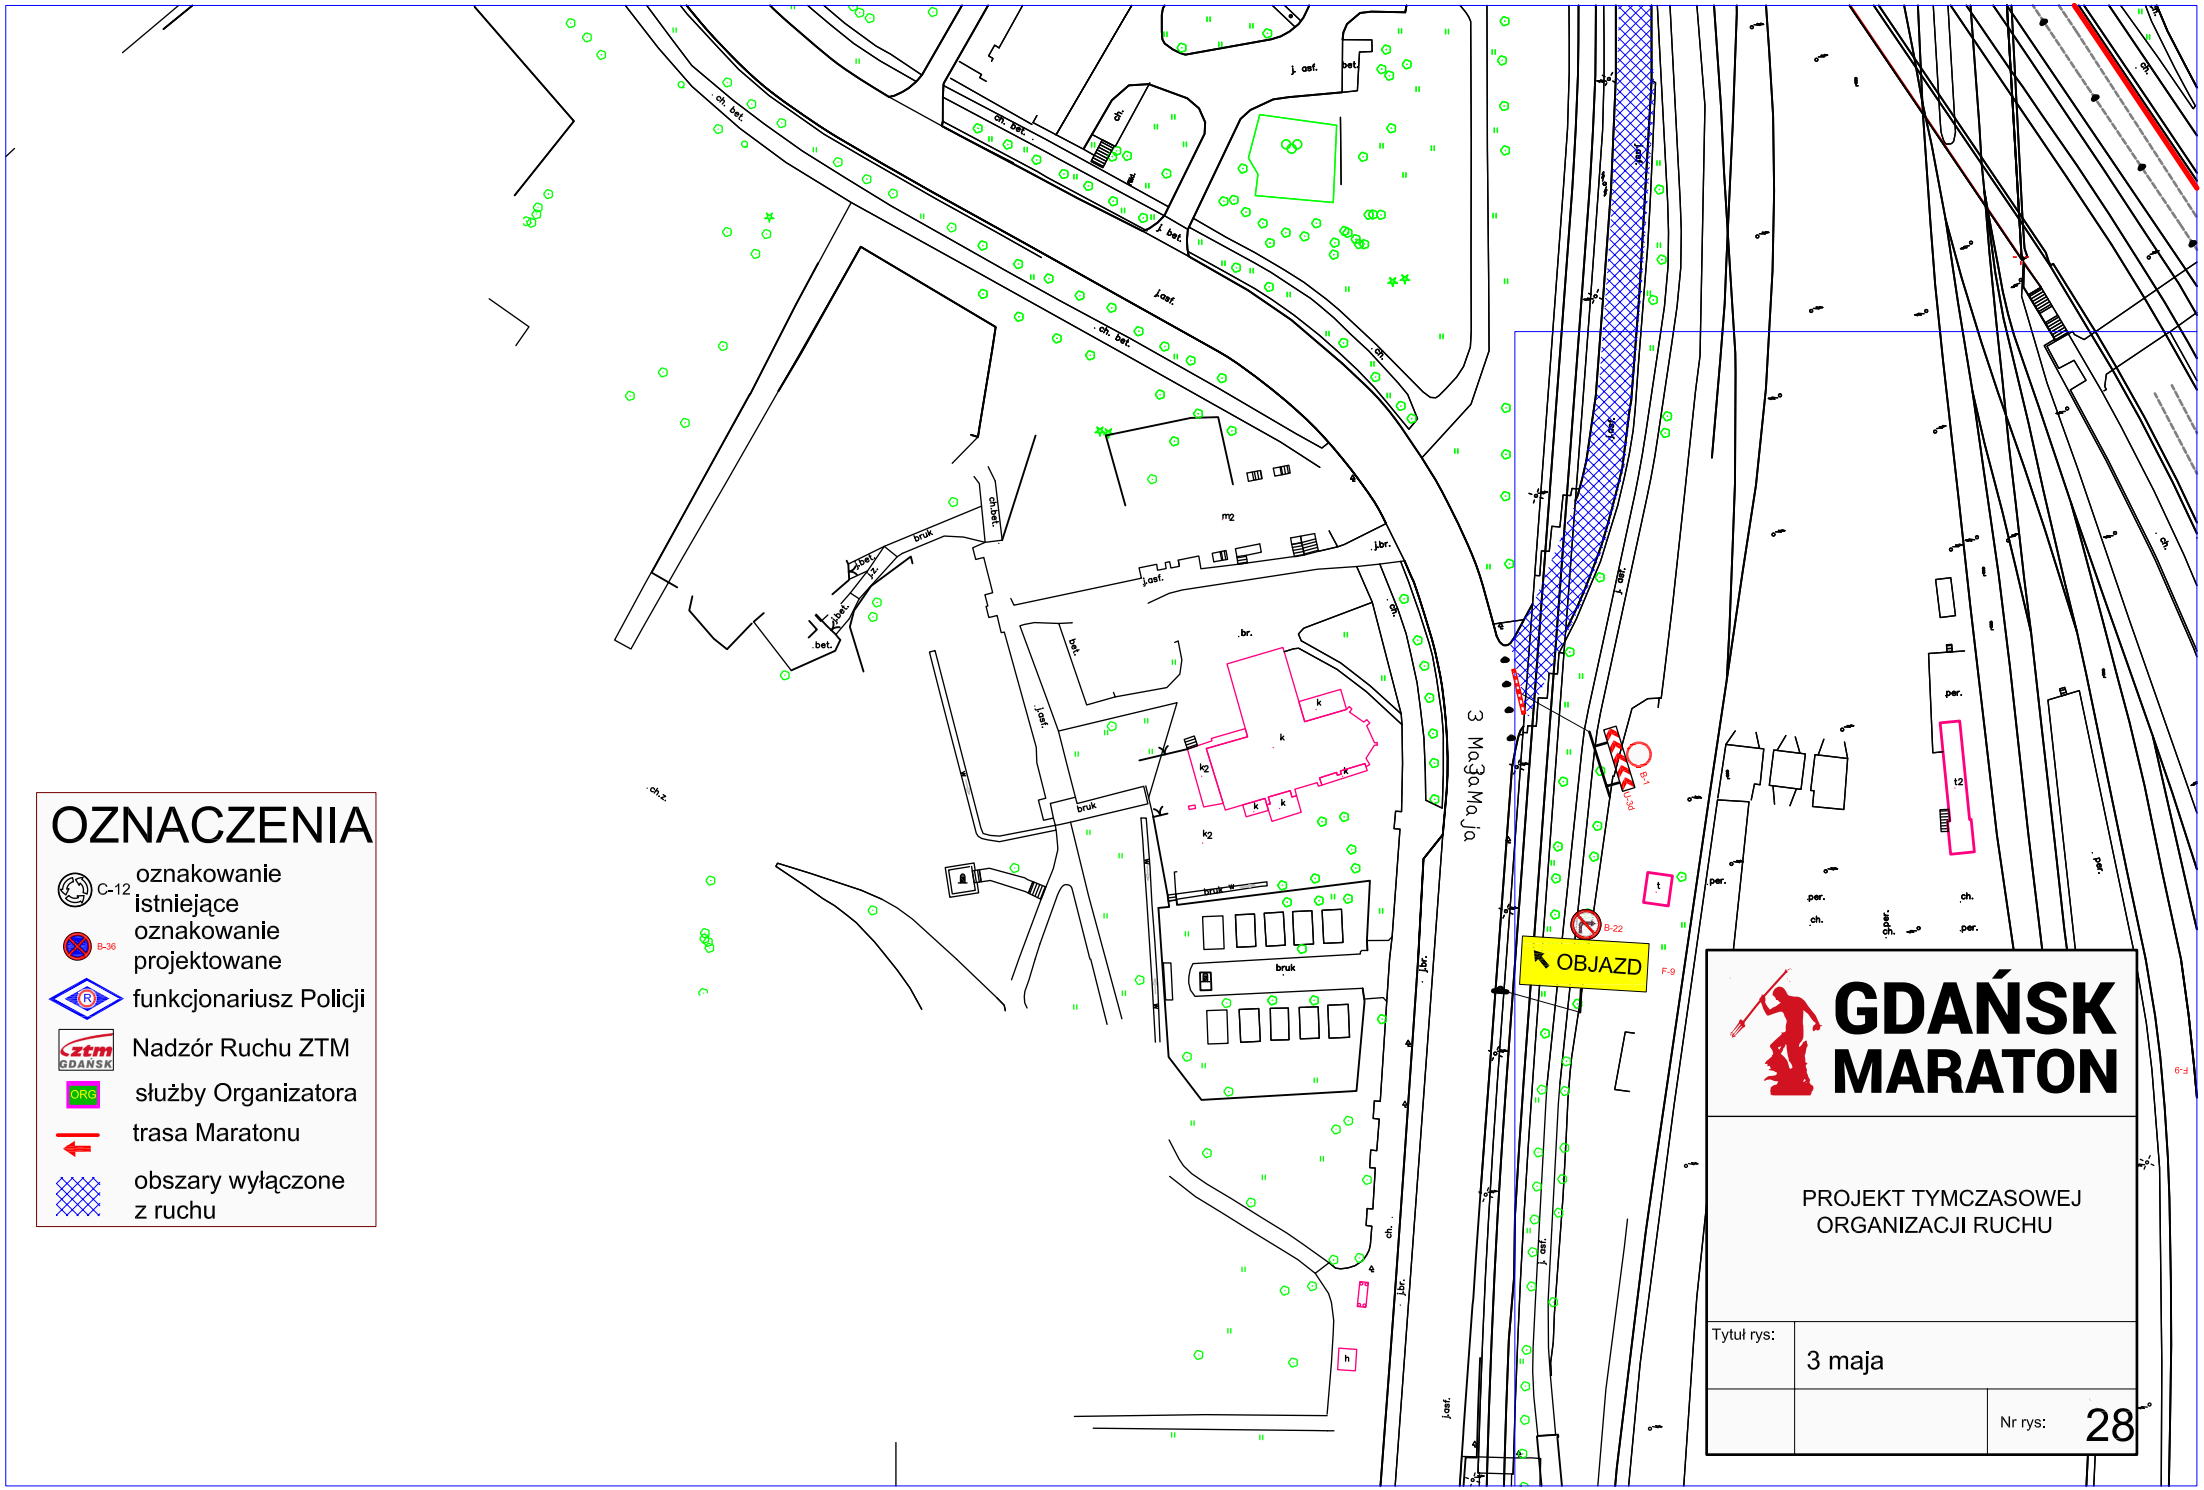
3 Maja
OBJAZD
B-22
B-36
F-9
OZNACZENIA
C-12
oznakowanie istniejące
oznakowanie projektowane
funkcjonariusz Policji
Nadzór Ruchu ZTM
służby Organizatora
trasa Maratonu
obszary wyłączone z ruchu
GDAŃSK MARATON
PROJEKT TYMCZASOWEJ ORGANIZACJI RUCHU
Tytuł rys:
3 maja
Nr rys:
28

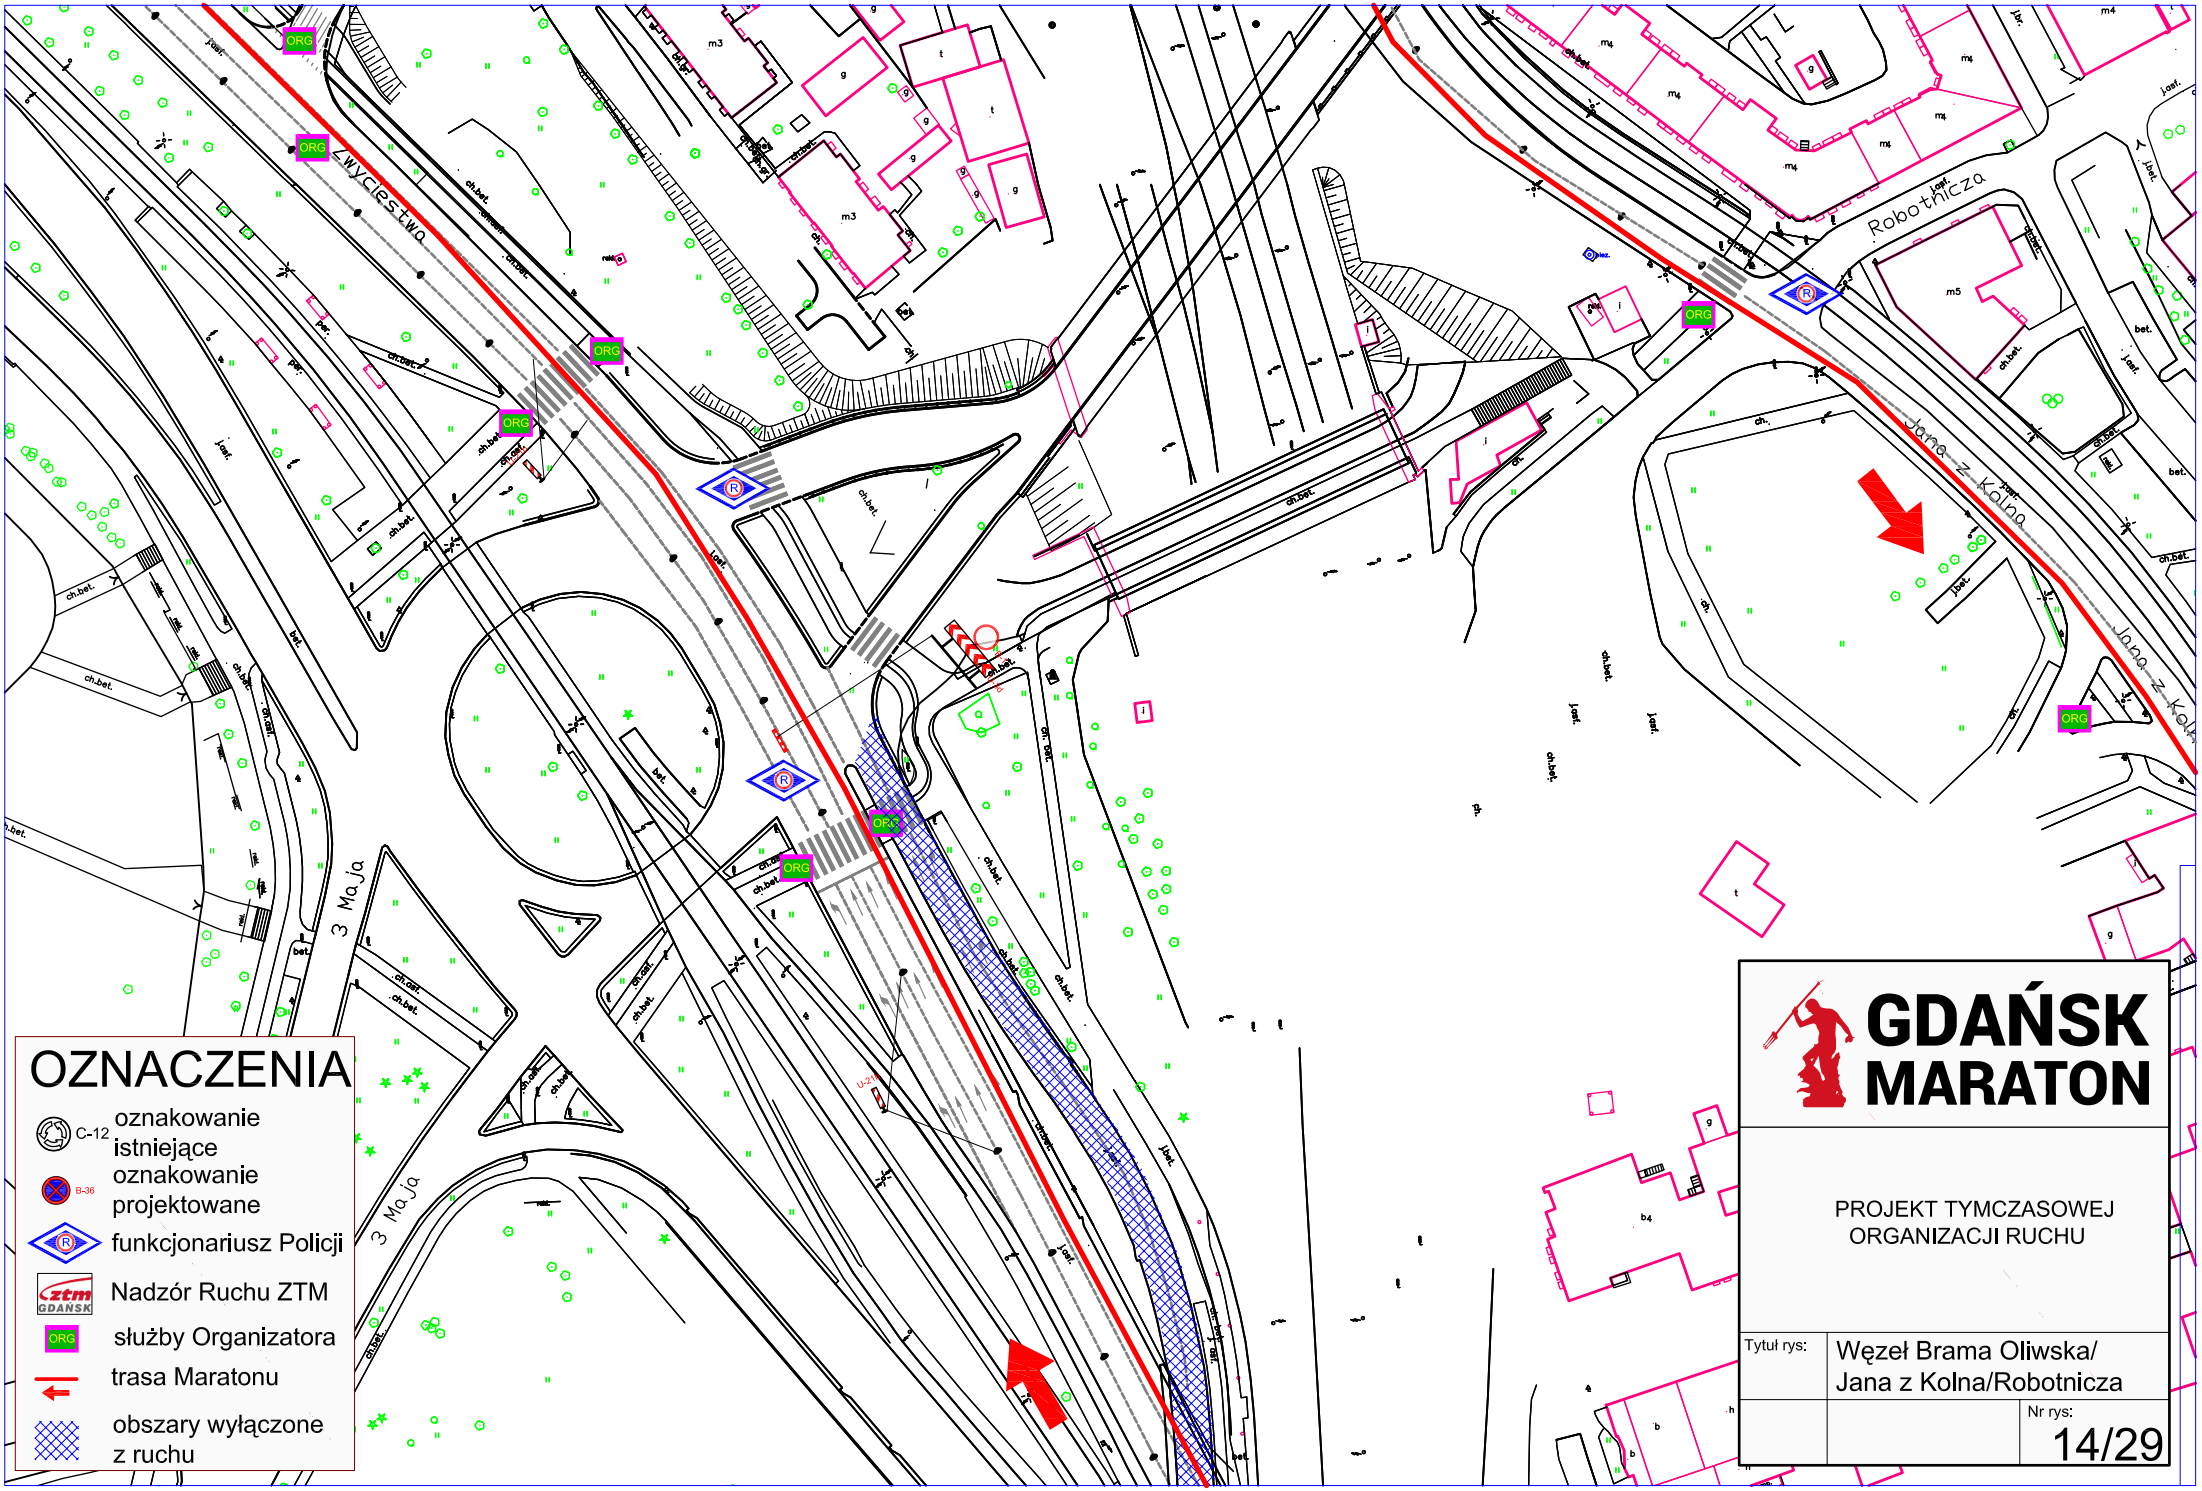
Zwycięstwa
3 Maja
Robotnicza
Jana z Kolna
ORG
R
U-21
OZNACZENIA
C-12 oznakowanie istniejące
B-36 oznakowanie projektowane
funkcjonariusz Policji
Nadzór Ruchu ZTM
służby Organizatora
trasa Maratonu
obszary wyłączone z ruchu
GDAŃSK MARATON
PROJEKT TYMCZASOWEJ ORGANIZACJI RUCHU
Tytuł rys:
Węzeł Brama Oliwska/ Jana z Kolna/Robotnicza
Nr rys:
14/29

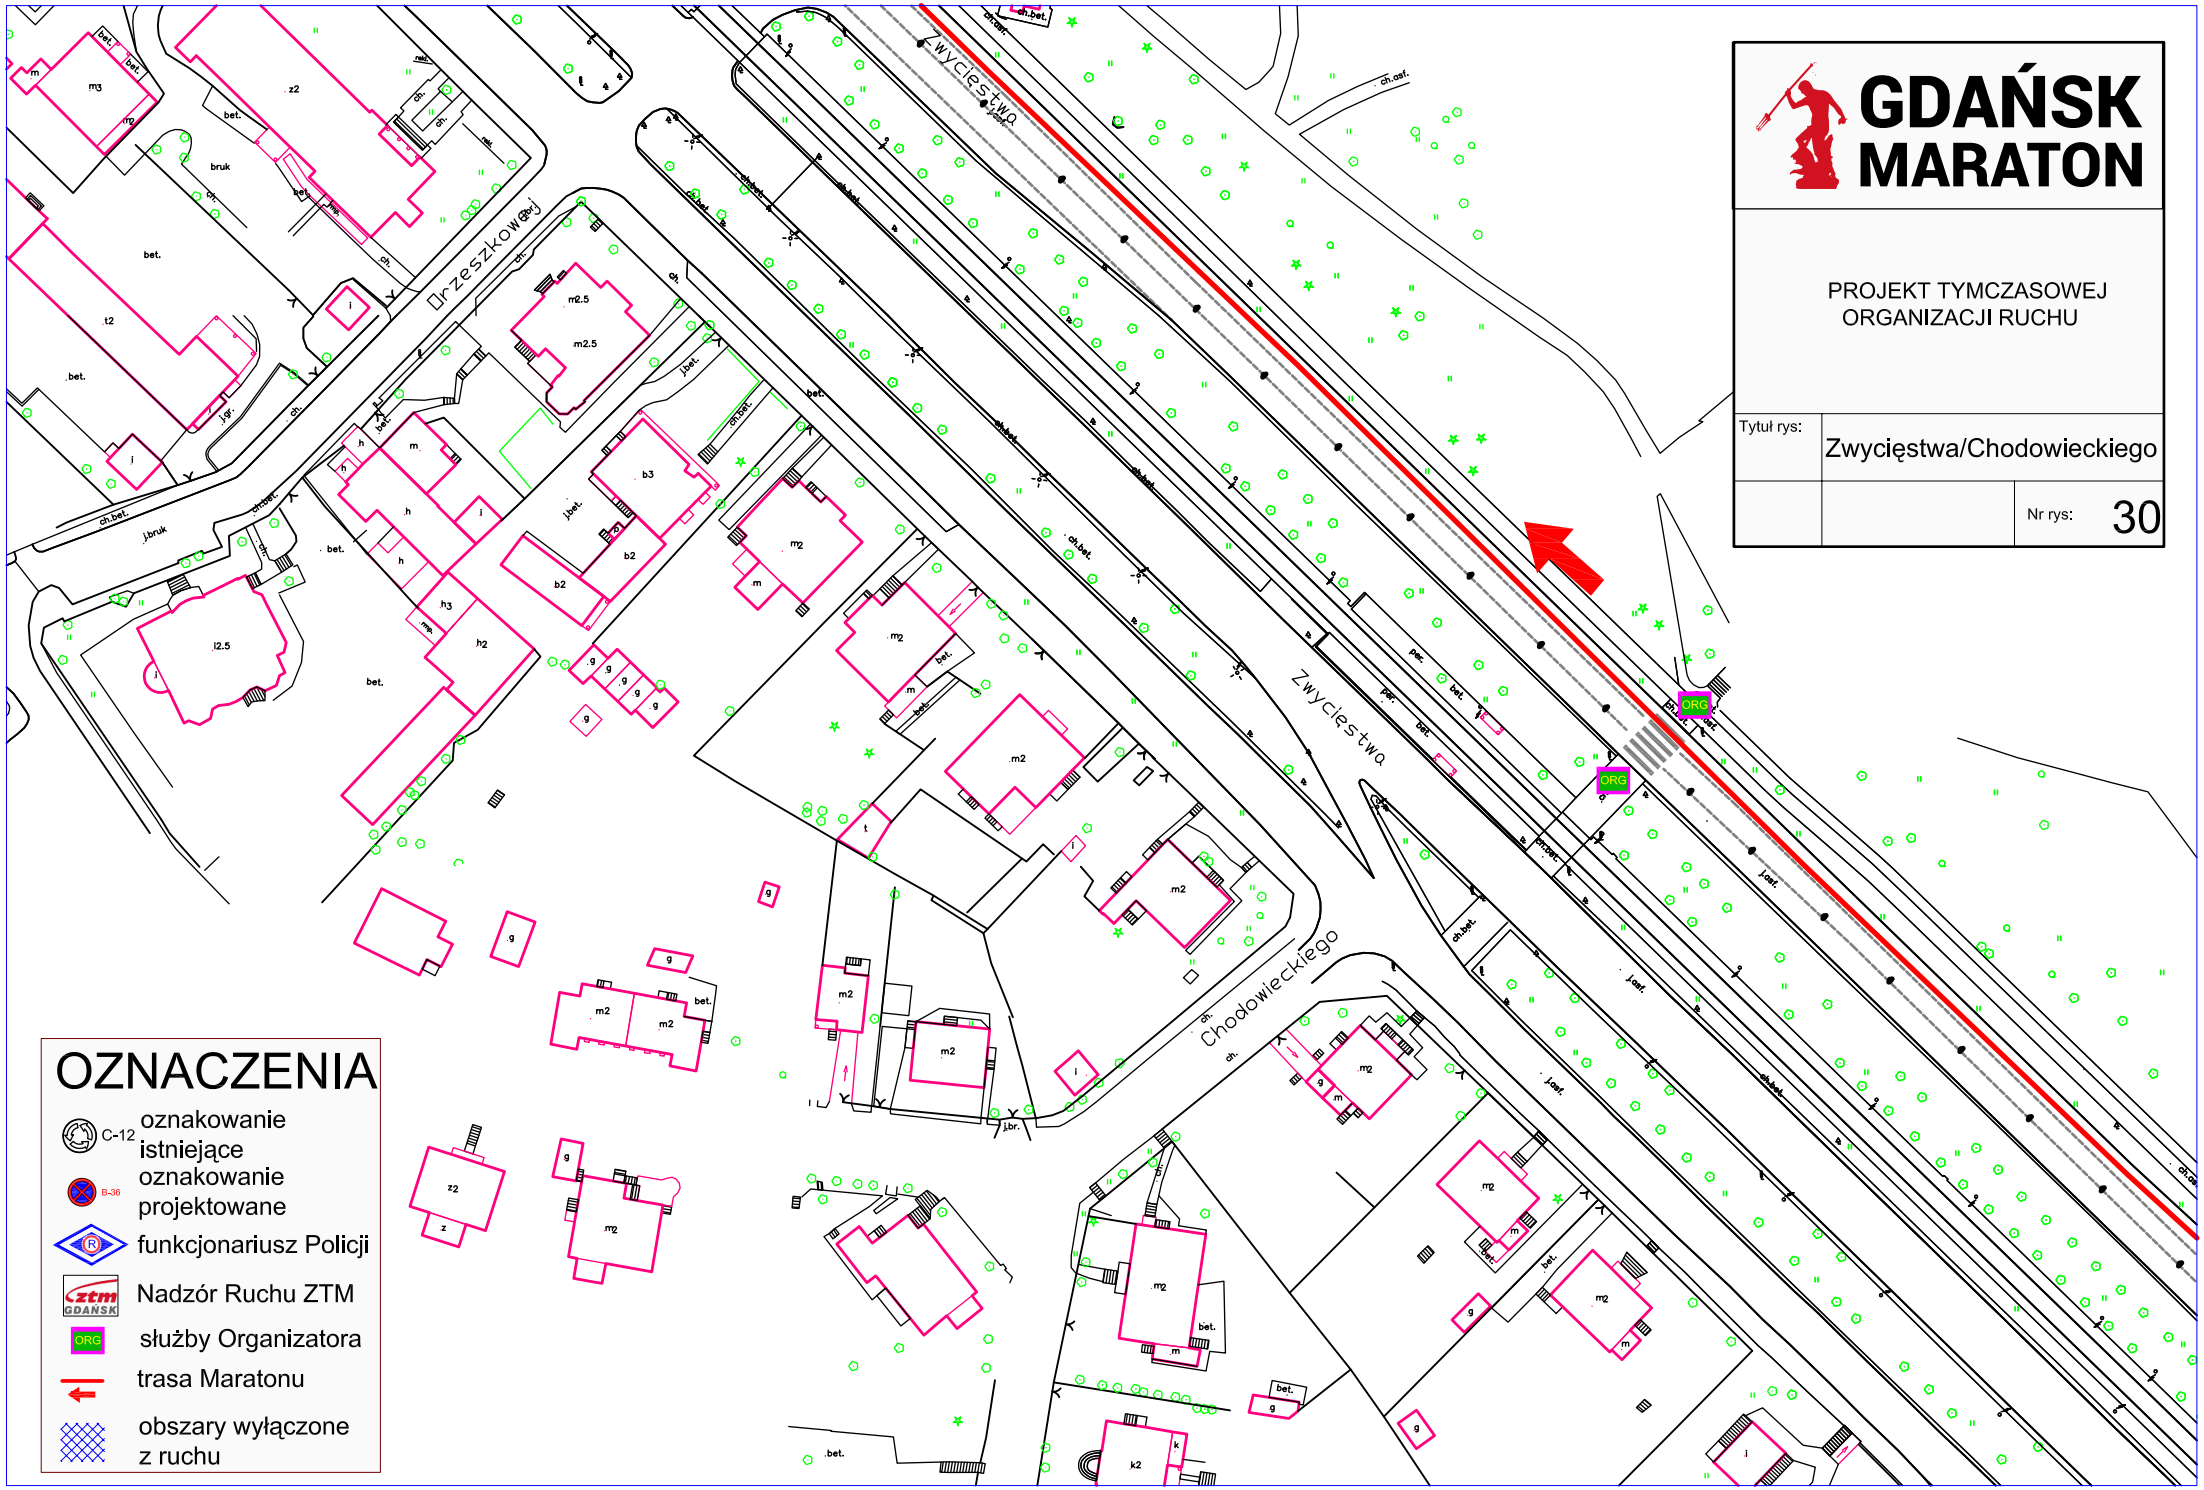

GDAŃSK MARATON

PROJEKT TYMCZASOWEJ ORGANIZACJI RUCHU

Tytuł rys:	Zwycięstwa/Chodowieckiego
Nr rys:	30

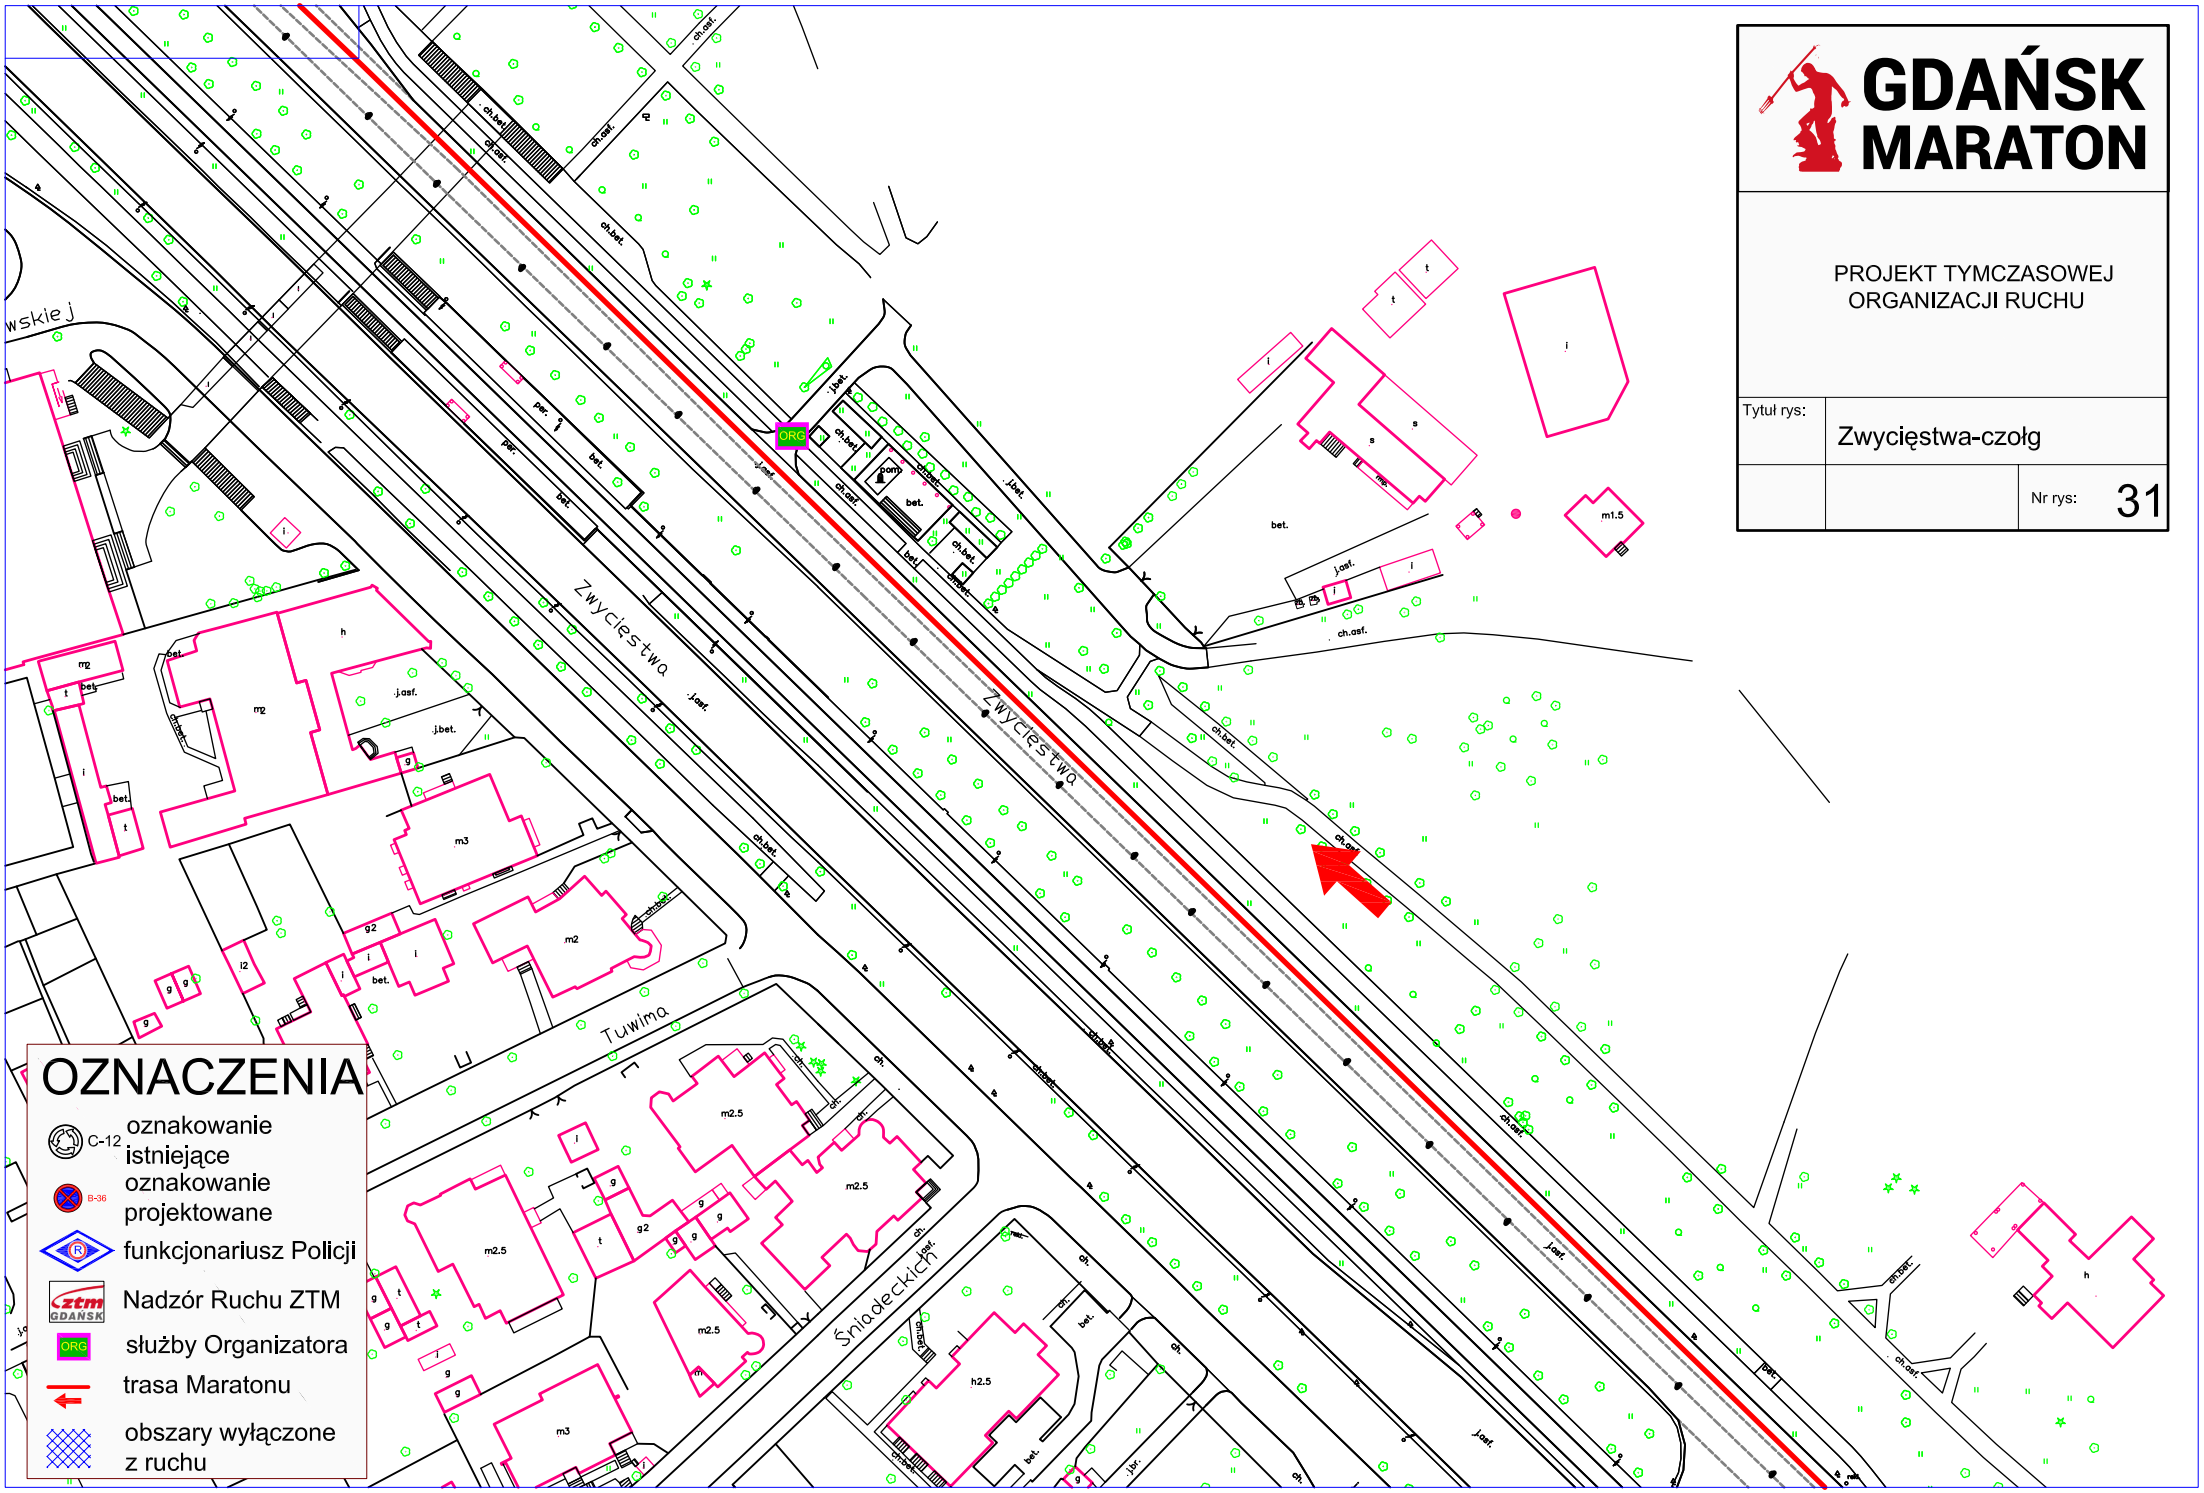

GDAŃSK MARATON

PROJEKT TYMCZASOWEJ ORGANIZACJI RUCHU

Tytuł rys:	Zwycięstwa-czołg	
		Nr rys: 31

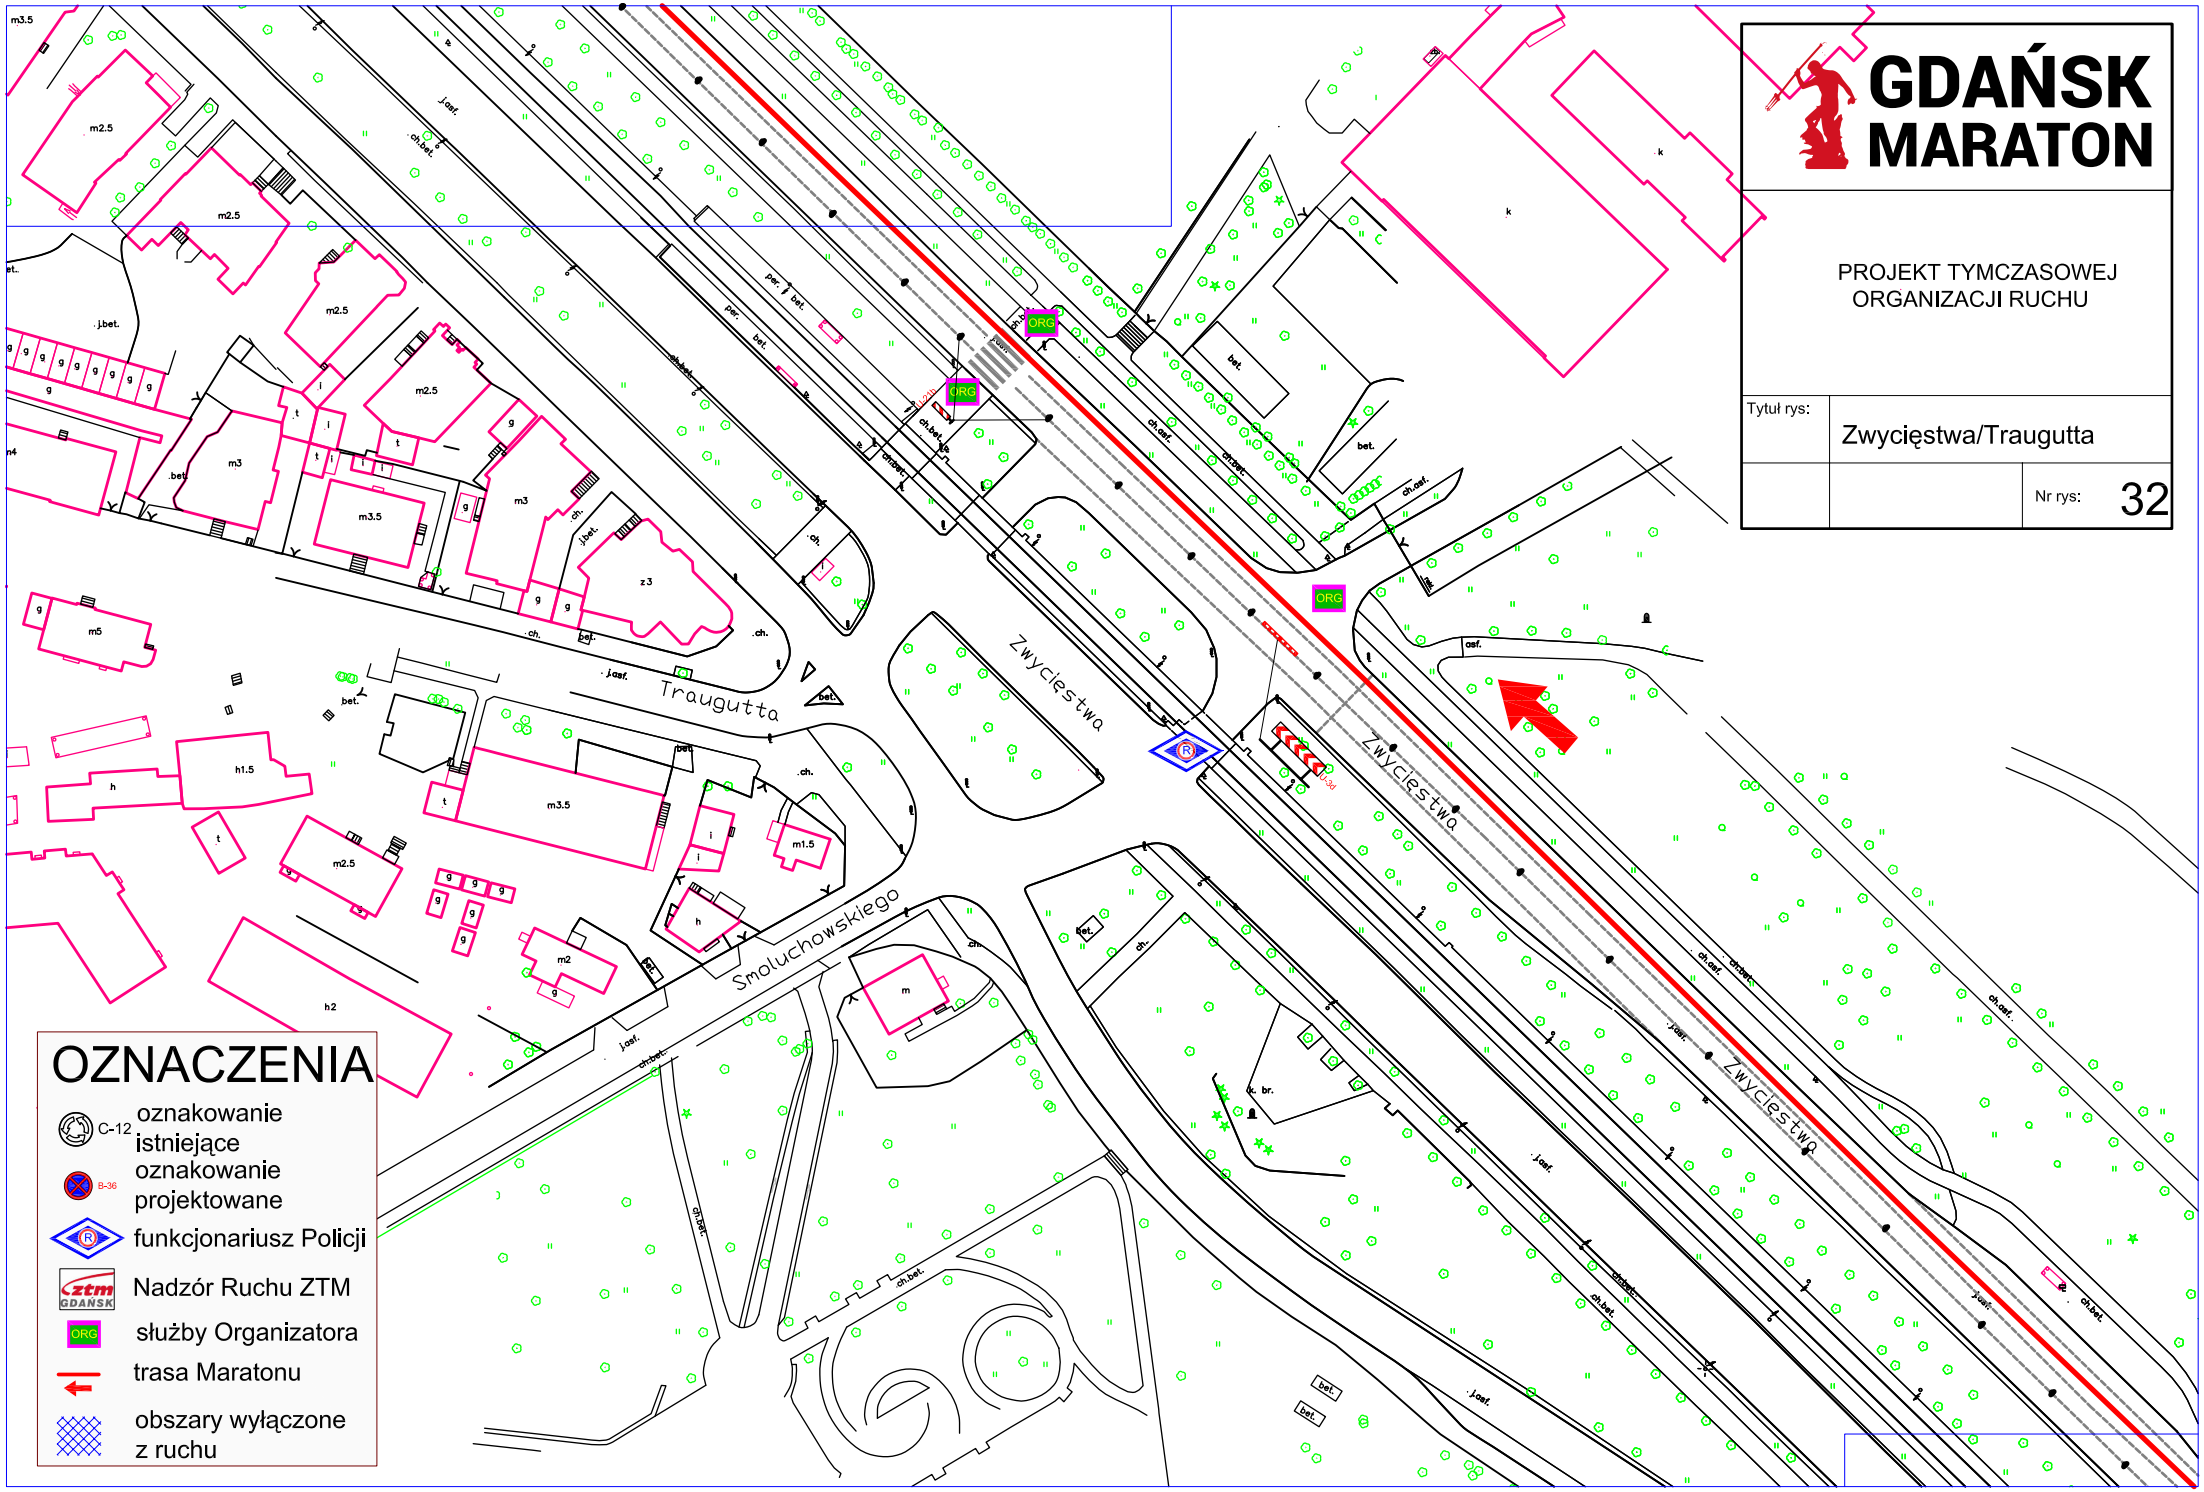
GDAŃSK MARATON
PROJEKT TYMCZASOWEJ ORGANIZACJI RUCHU
Tytuł rys:
Zwycięstwa/Traugutta
Nr rys:
32
Traugutta
Zwycięstwa
Smoluchowskiego
ORG
OZNACZENIA
C-12 oznakowanie istniejące
B-36 oznakowanie projektowane
funkcjonariusz Policji
Nadzór Ruchu ZTM
służby Organizatora
trasa Maratonu
obszary wyłączone z ruchu

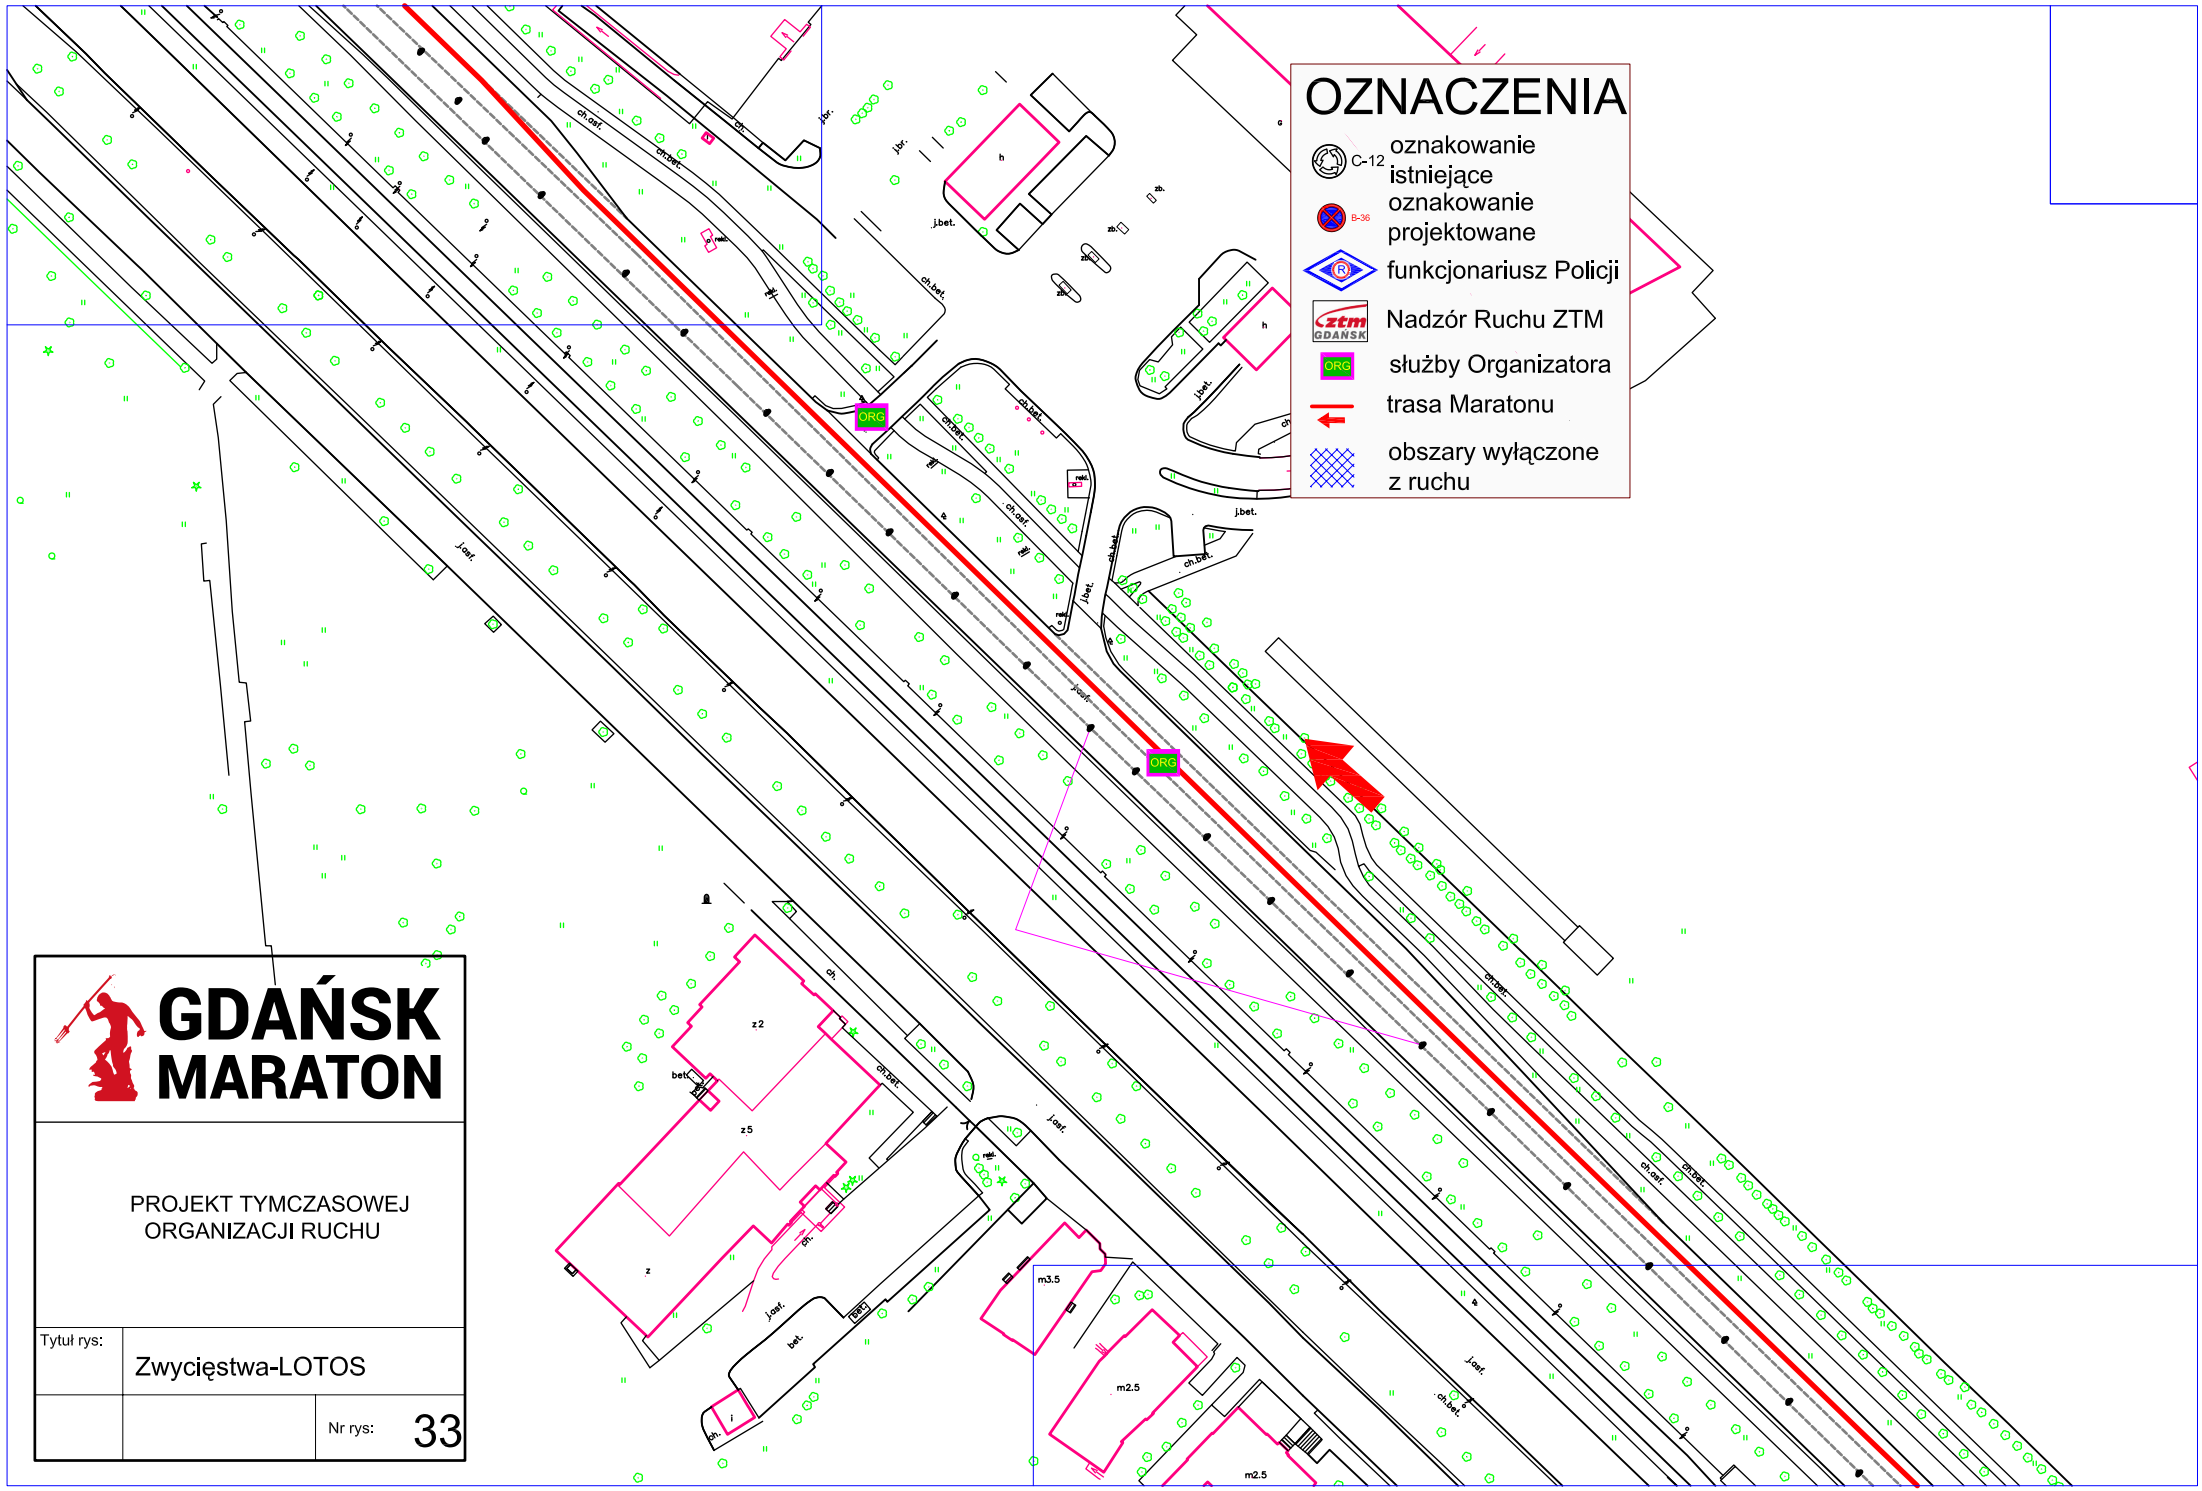
OZNACZENIA
C-12
oznakowanie istniejące
B-36
oznakowanie projektowane
funkcjonariusz Policji
ztm GDAŃSK
Nadzór Ruchu ZTM
ORG
służby Organizatora
trasa Maratonu
obszary wyłączone z ruchu
ORG
ORG
GDAŃSK MARATON
PROJEKT TYMCZASOWEJ ORGANIZACJI RUCHU
Tytuł rys:
Zwycięstwa-LOTOS
Nr rys:
33

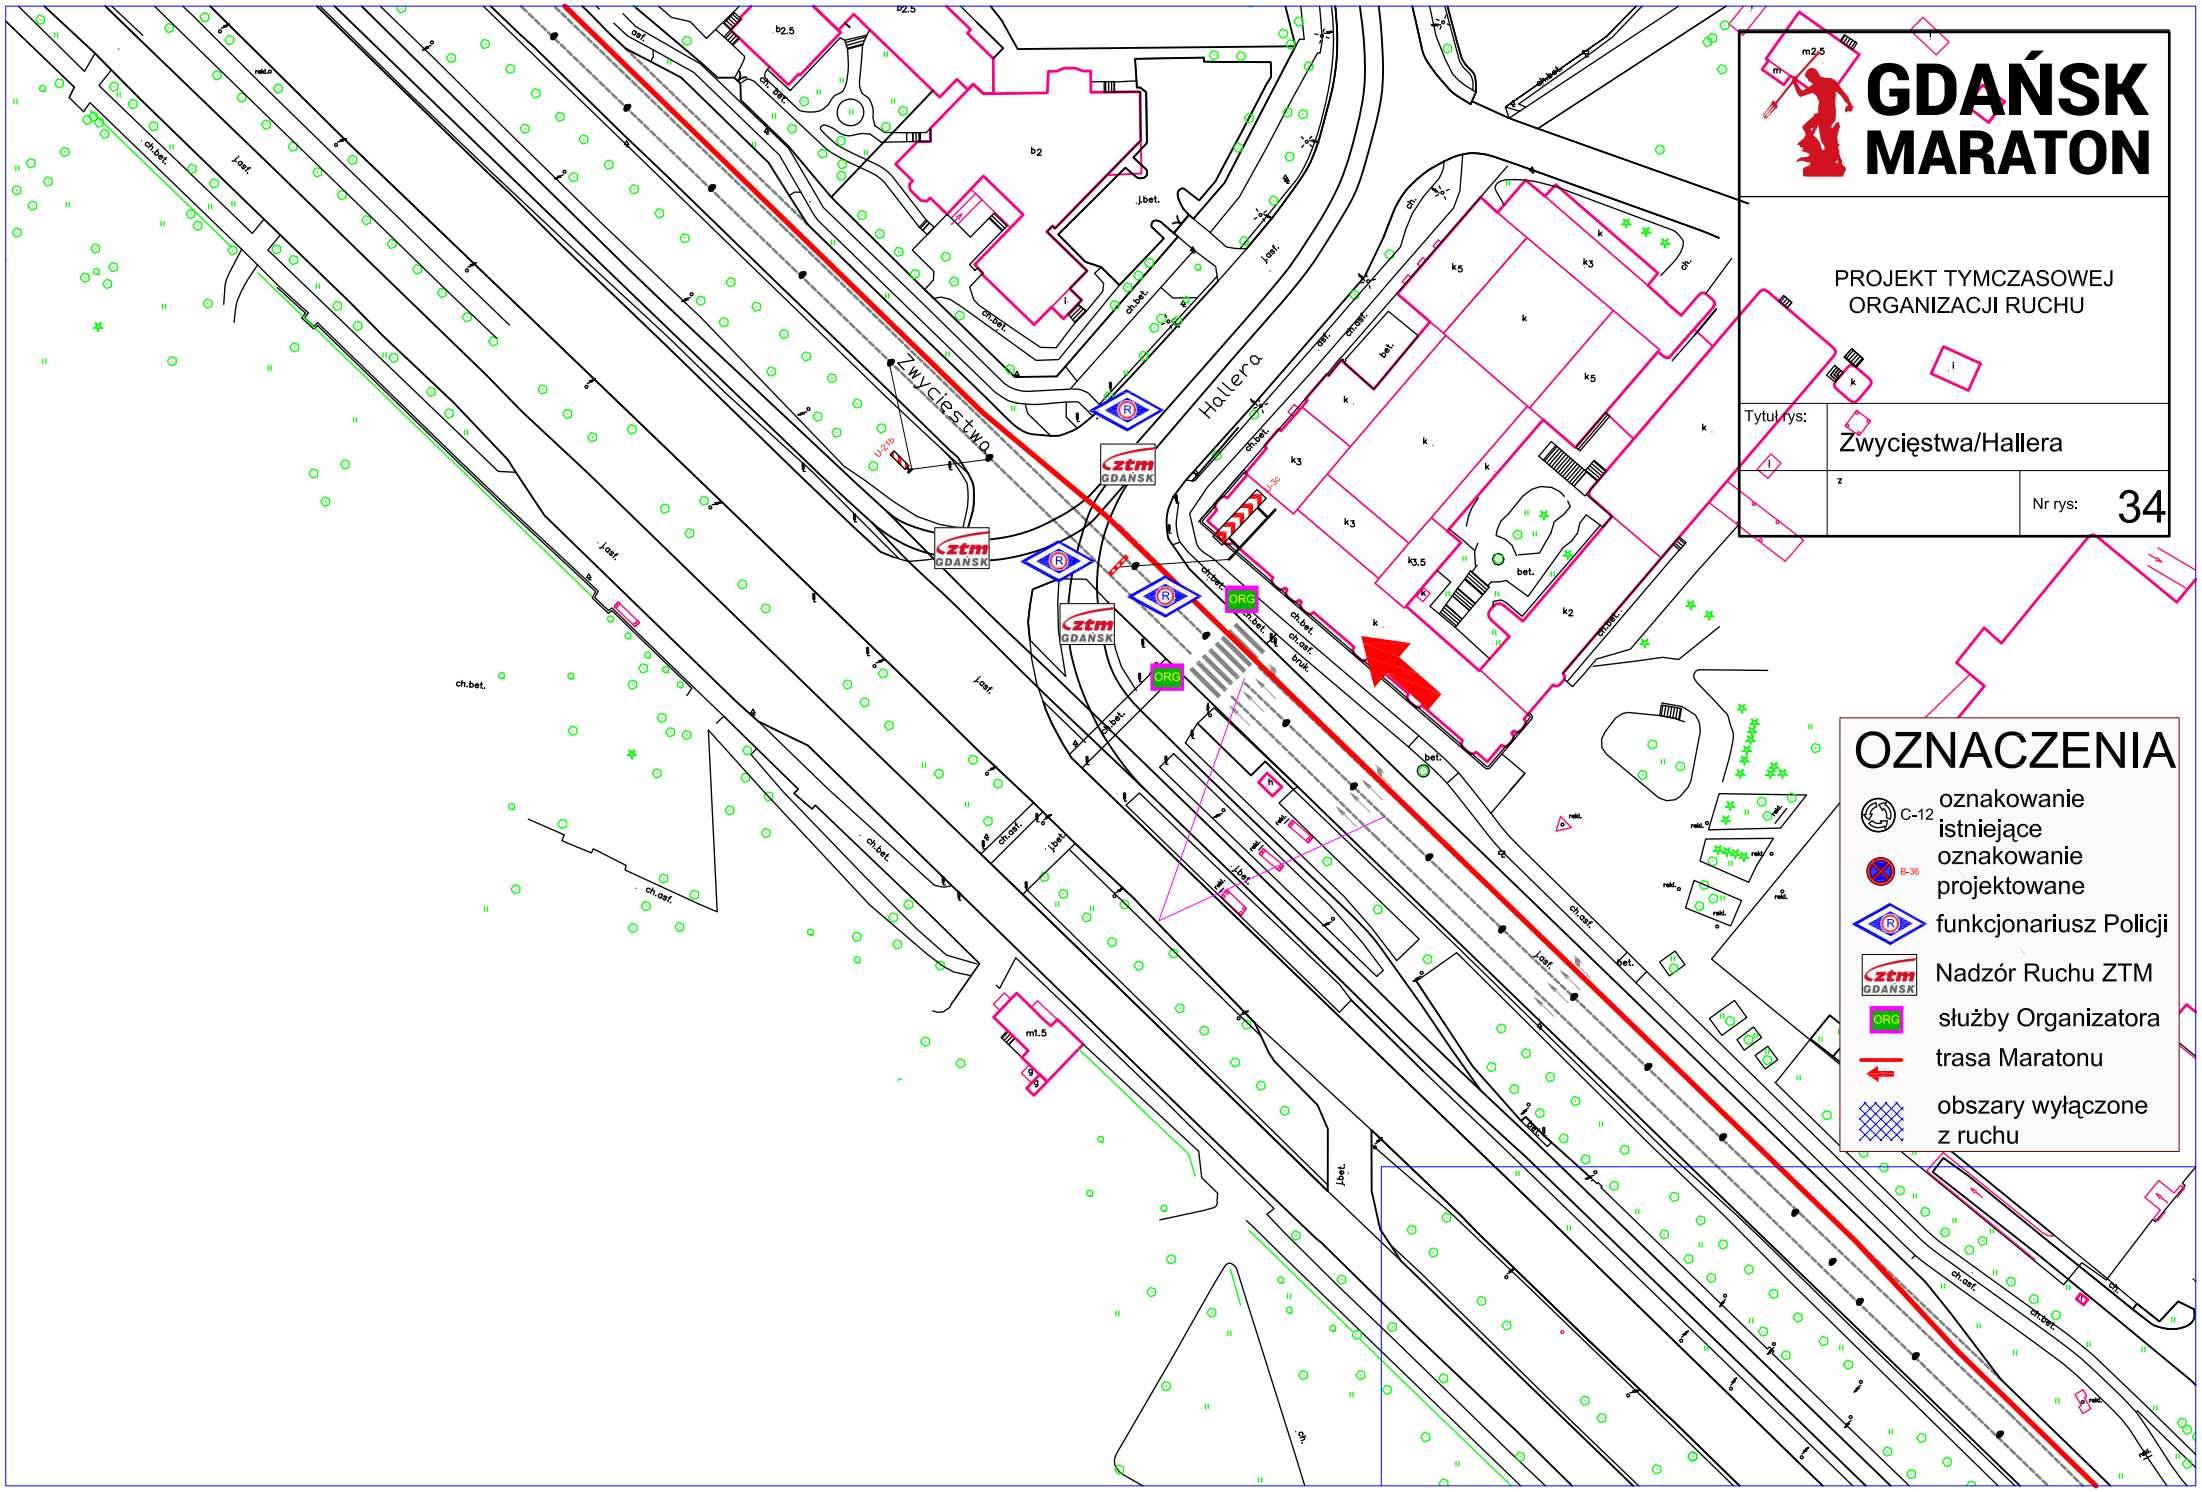
GDAŃSK MARATON
PROJEKT TYMCZASOWEJ ORGANIZACJI RUCHU
Tytuł rys:
Zwycięstwa/Hallera
Nr rys:
34
Zwycięstwa
Hallera
ztm GDAŃSK
ORG
OZNACZENIA
C-12
oznakowanie istniejące
B-36
oznakowanie projektowane
funkcjonariusz Policji
Nadzór Ruchu ZTM
służby Organizatora
trasa Maratonu
obszary wyłączone z ruchu

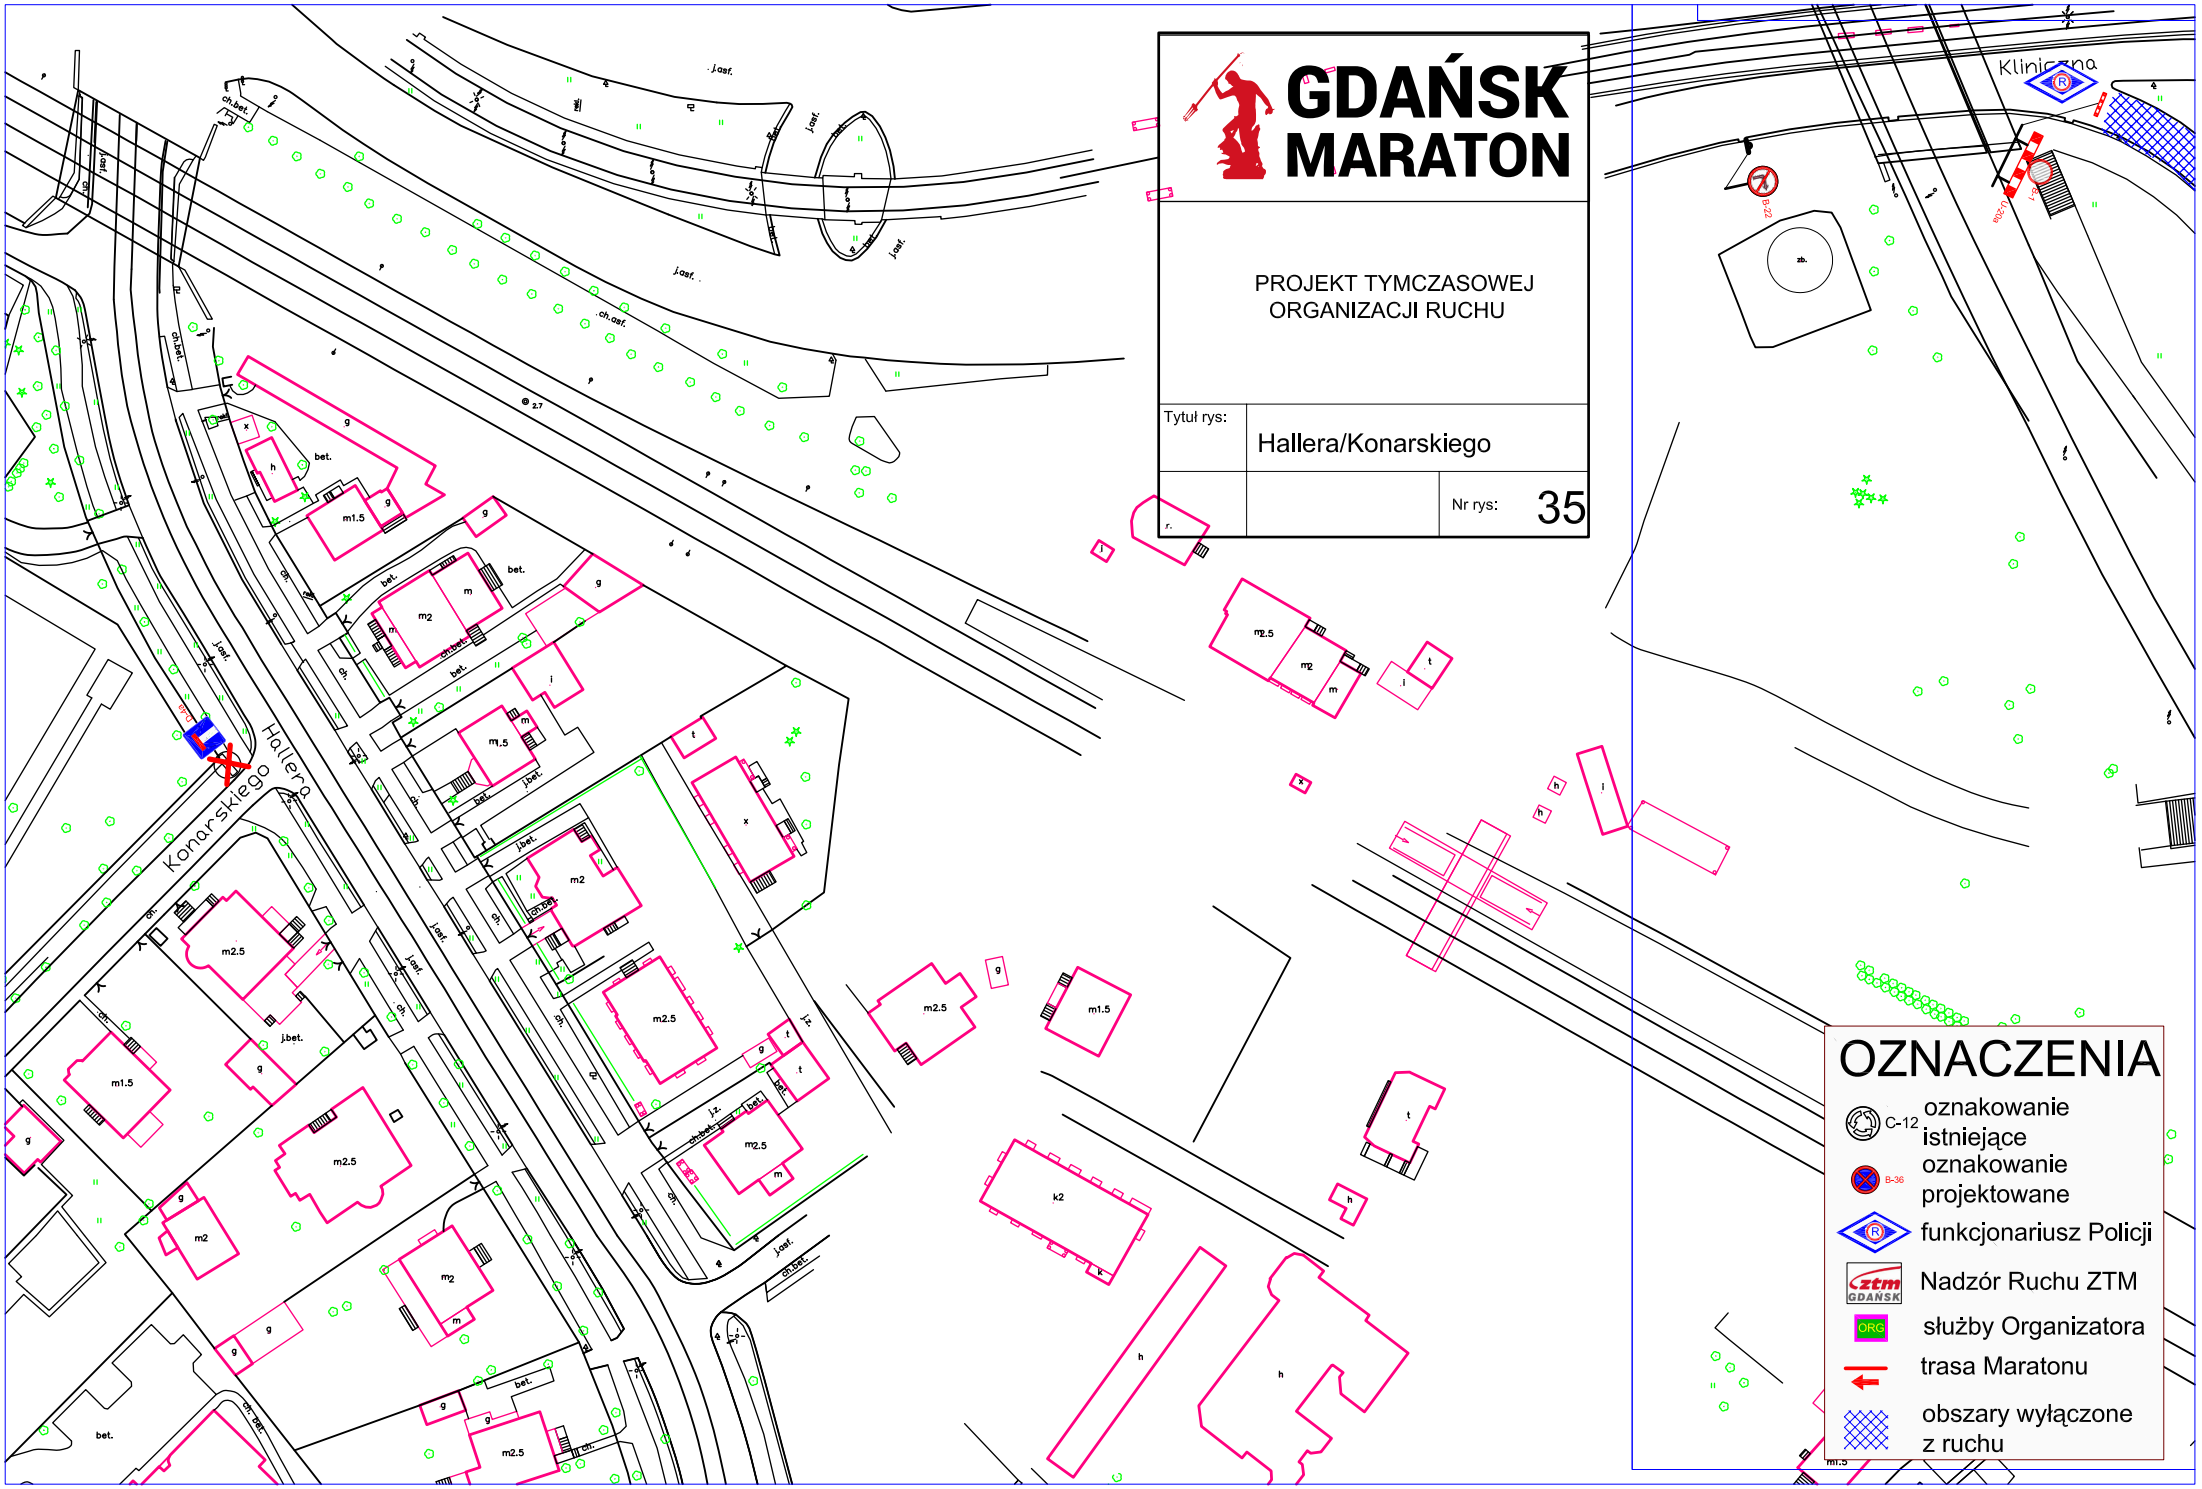
GDAŃSK MARATON
PROJEKT TYMCZASOWEJ ORGANIZACJI RUCHU
Tytuł rys:
Hallera/Konarskiego
Nr rys:
35
Hallera
Konarskiego
Klinieczna
OZNACZENIA
C-12
oznakowanie istniejące
B-36
oznakowanie projektowane
funkcjonariusz Policji
Nadzór Ruchu ZTM
służby Organizatora
trasa Maratonu
obszary wyłączone z ruchu

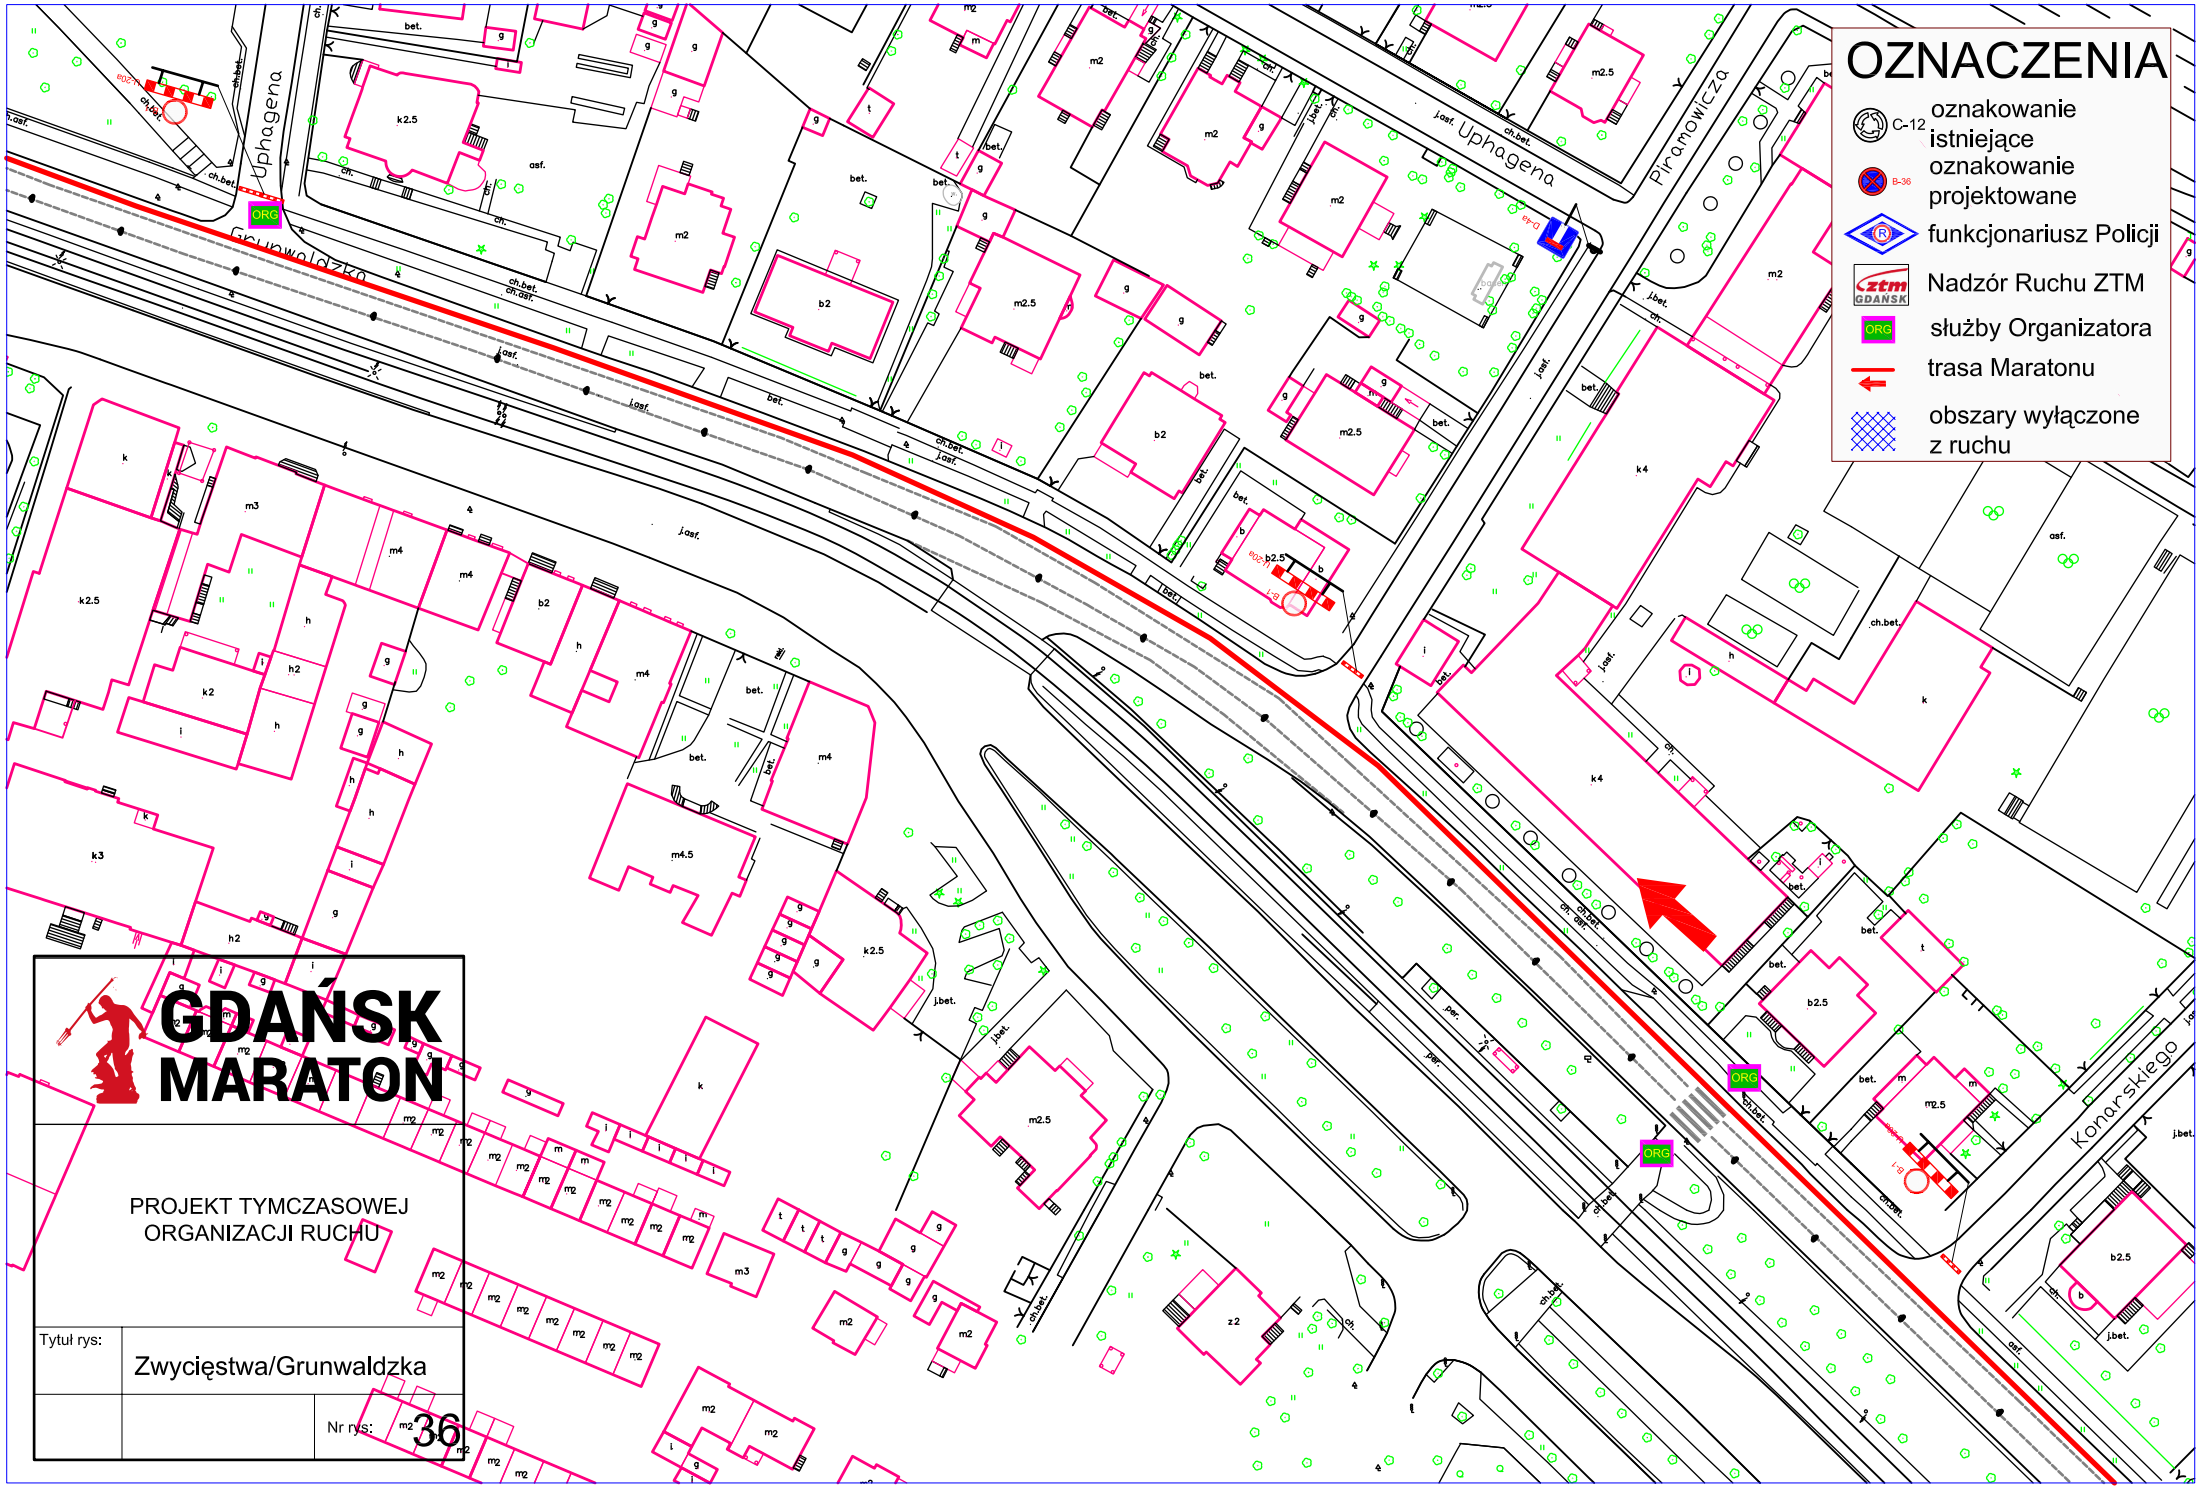

GDAŃSK MARATON

PROJEKT TYMCZASOWEJ ORGANIZACJI RUCHU

Tytuł rys:	Zwycięstwa/Grunwaldzka	
		Nr rys: 36

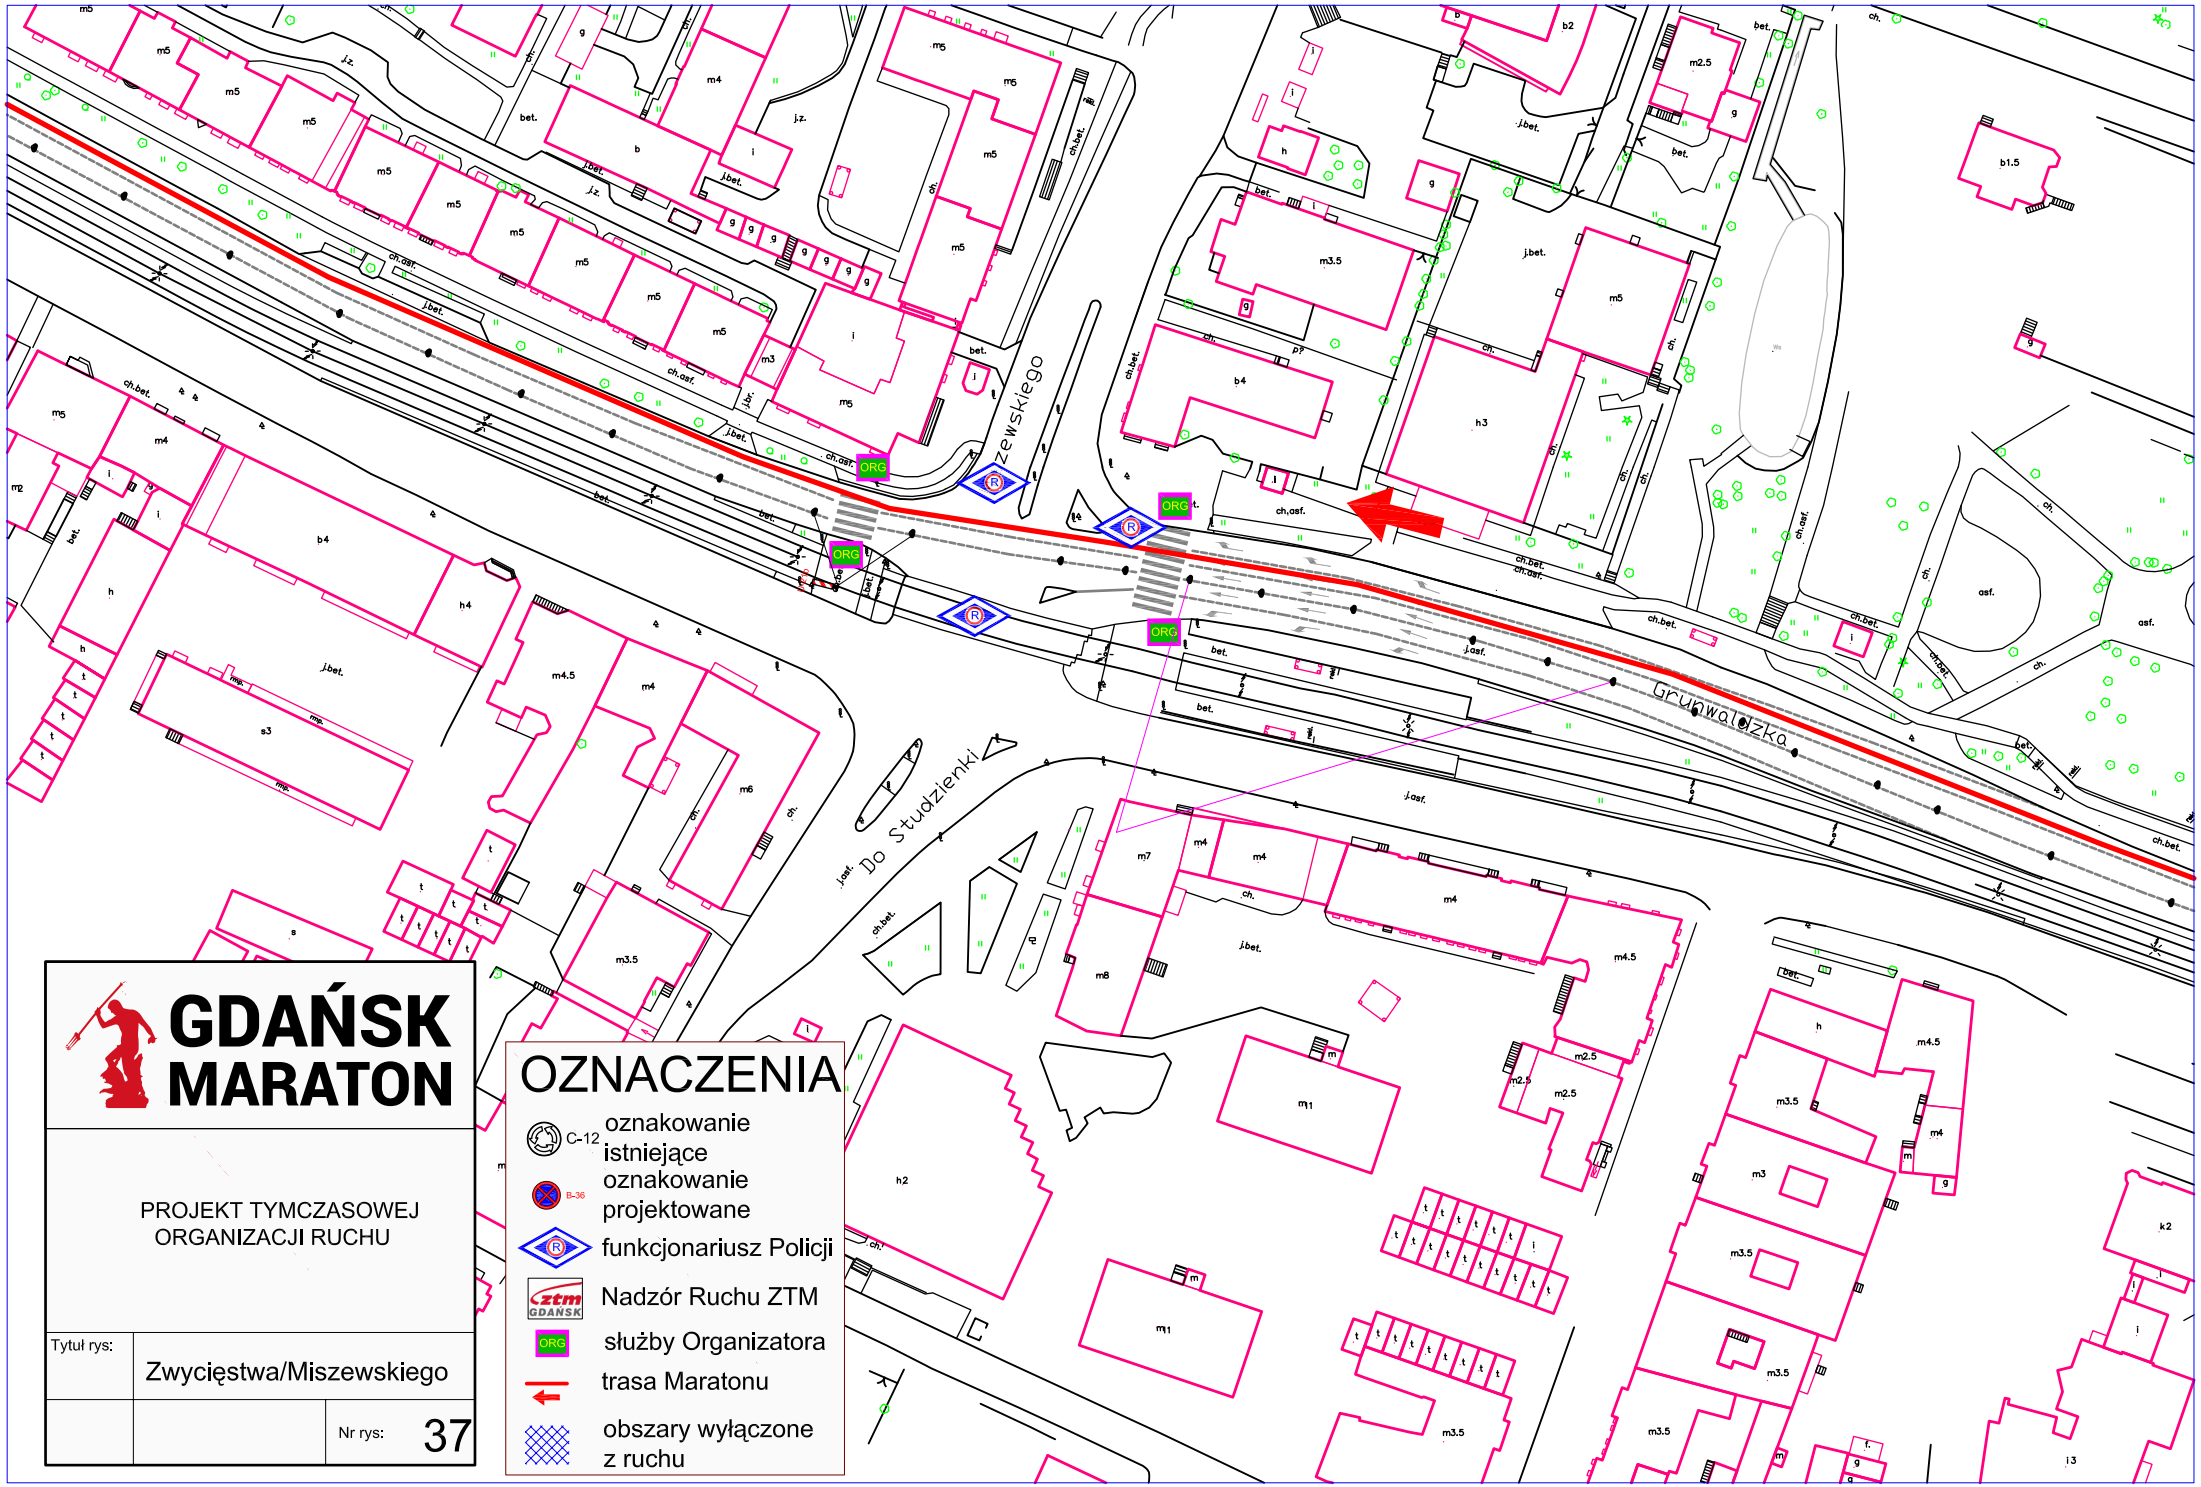

GDAŃSK MARATON

PROJEKT TYMCZASOWEJ ORGANIZACJI RUCHU

Tytuł rys:	Zwycięstwa/Miszewskiego	
		Nr rys: 37

OZNACZENIA

- C-12 oznakowanie istniejące
- B-36 oznakowanie projektowane
- funkcjonariusz Policji
- ztm GDAŃSK Nadzór Ruchu ZTM
- ORG służby Organizatora
- trasa Maratonu
- obszary wyłączone z ruchu

GDAŃSK MARATON

PROJEKT TYMCZASOWEJ ORGANIZACJI RUCHU

Tytuł rys:	Miszewskiego/Uphagena	
		Nr rys: 38

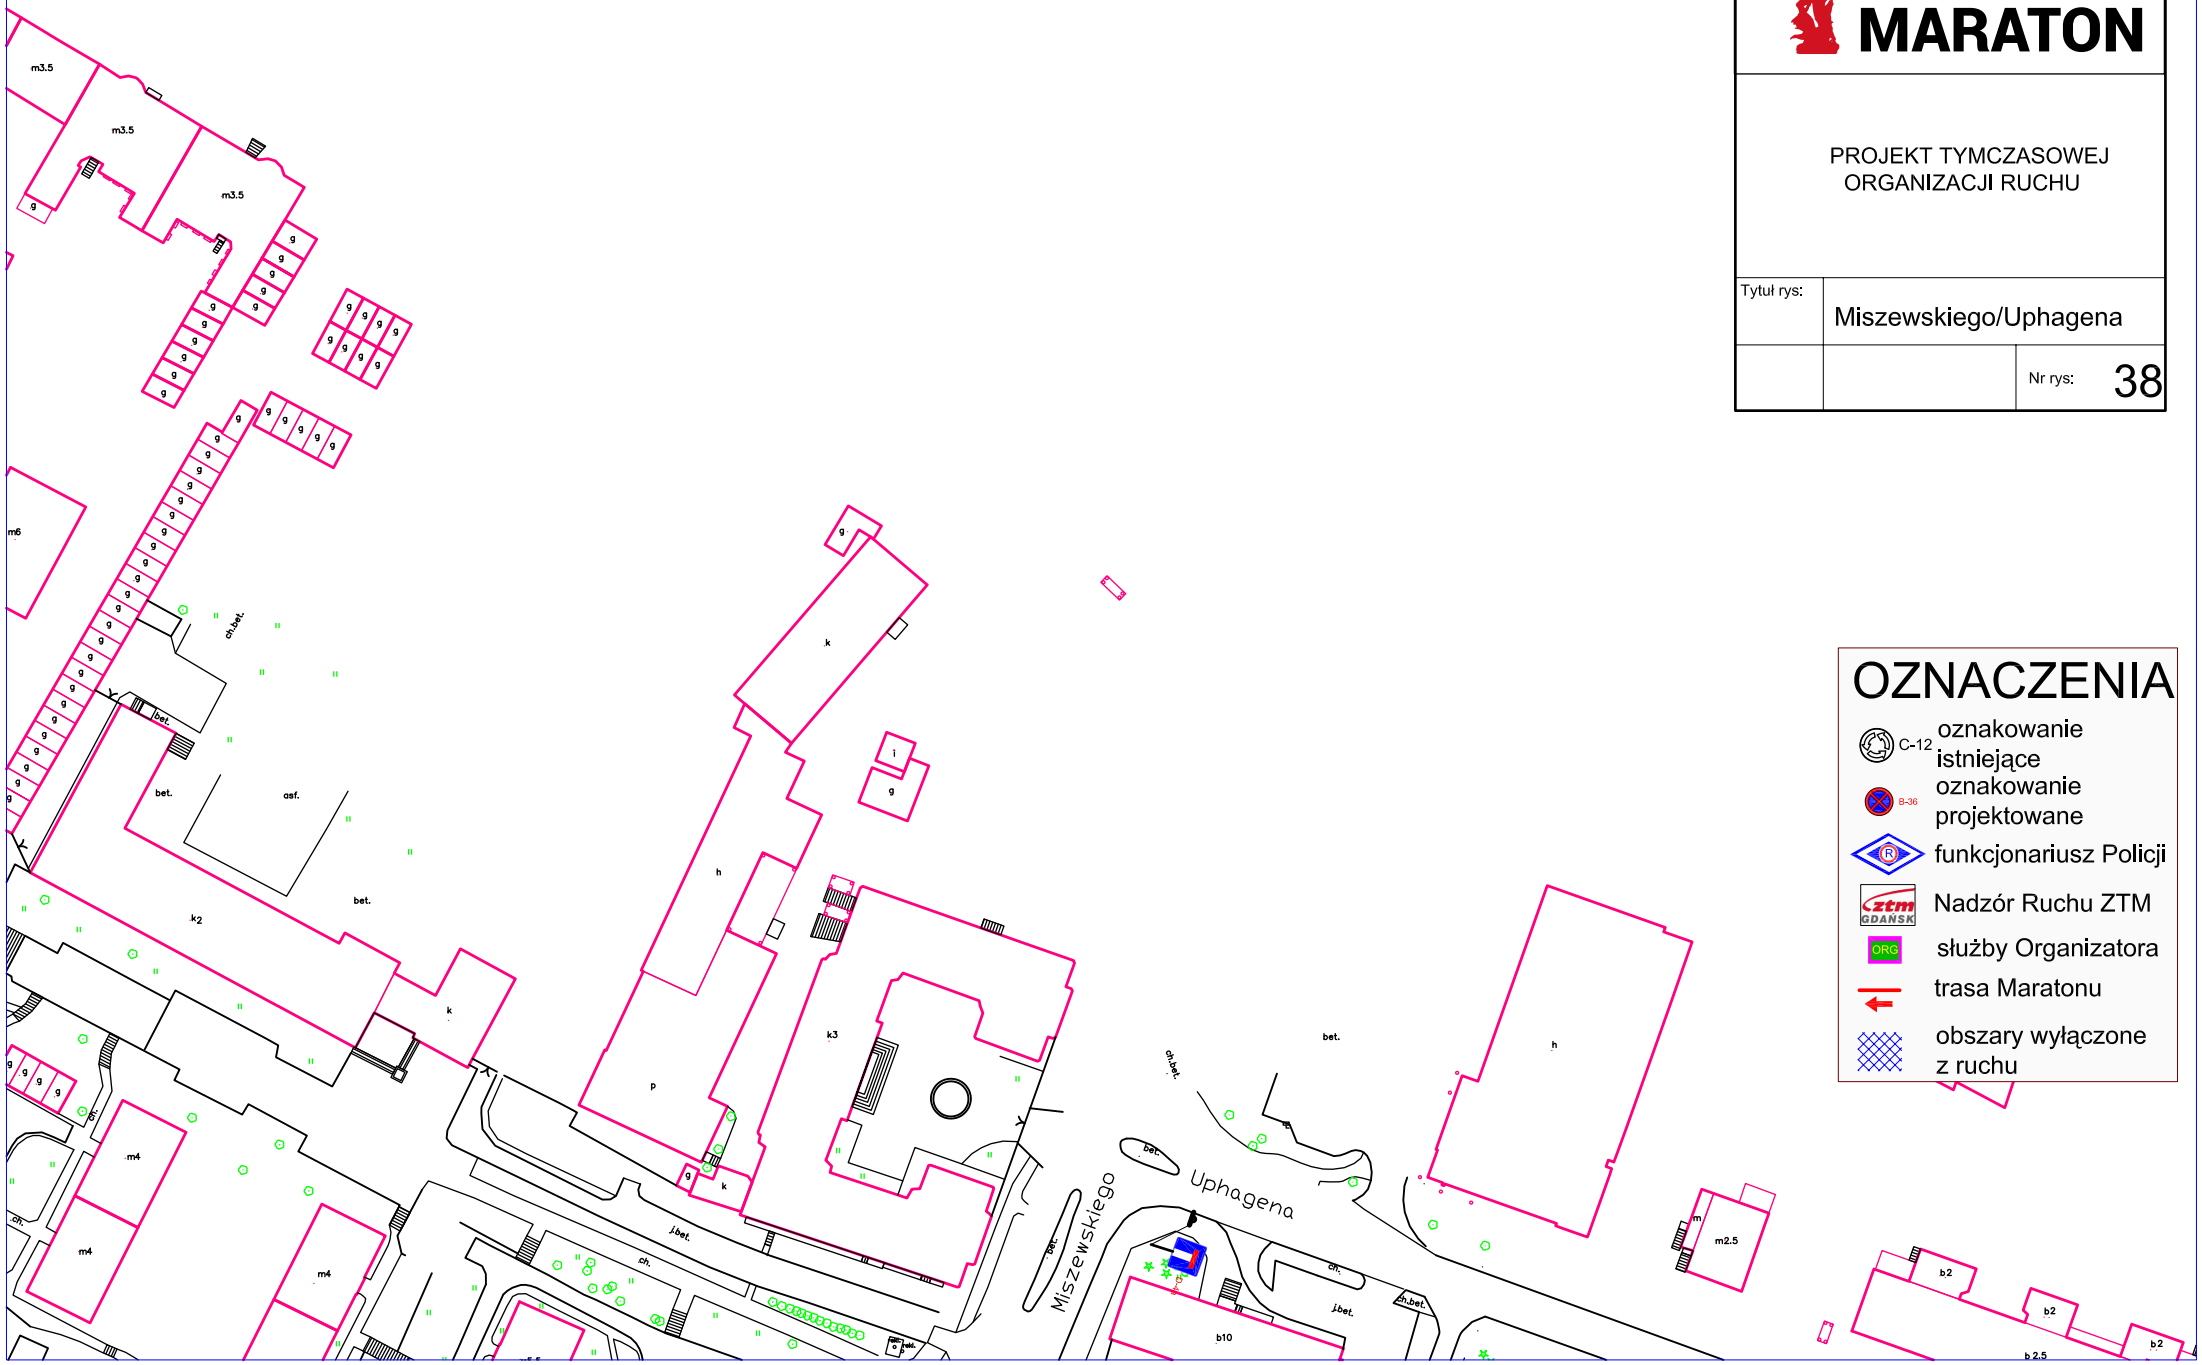

OZNACZENIA

- C-12 oznakowanie istniejące
- B-36 oznakowanie projektowane
- funkcjonariusz Policji
- Nadzór Ruchu ZTM
- ORG służby Organizatora
- trasa Maratonu
- obszary wyłączone z ruchu

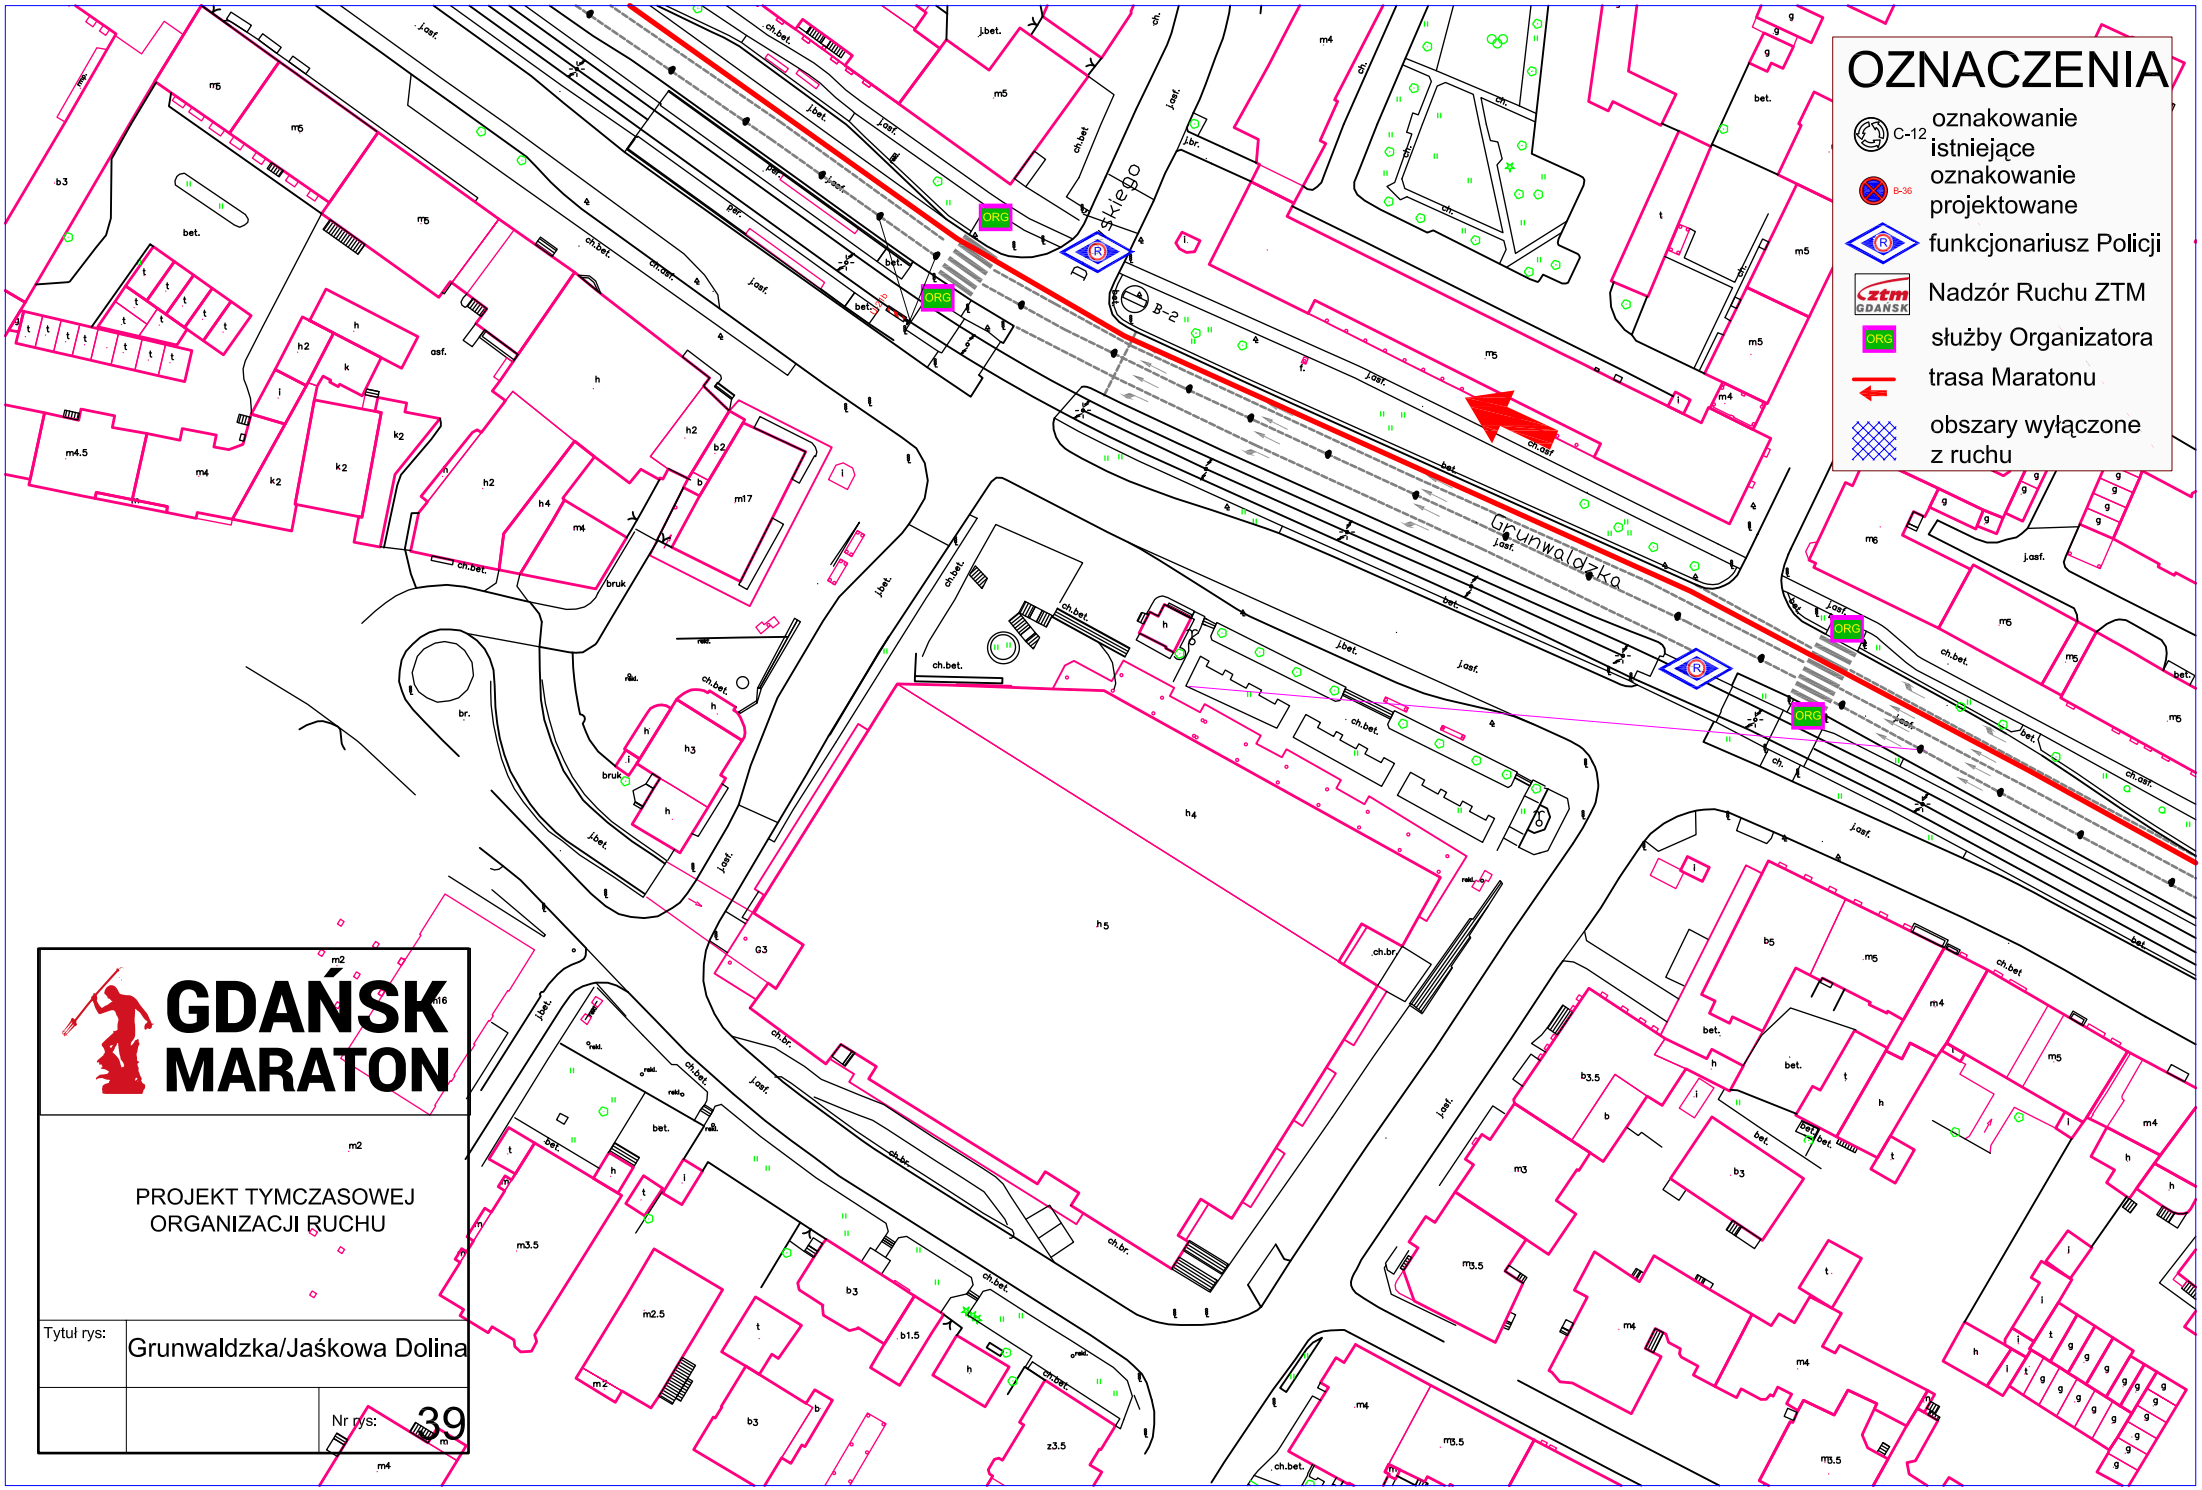
OZNACZENIA
C-12 oznakowanie istniejące
B-36 oznakowanie projektowane
funkcjonariusz Policji
Nadzór Ruchu ZTM
ORG służby Organizatora
trasa Maratonu
obszary wyłączone z ruchu
Grunwaldzka
B-2
ORG
GDAŃSK MARATON
PROJEKT TYMCZASOWEJ ORGANIZACJI RUCHU
Tytuł rys:
Grunwaldzka/Jaśkowa Dolina
Nr rys:
39

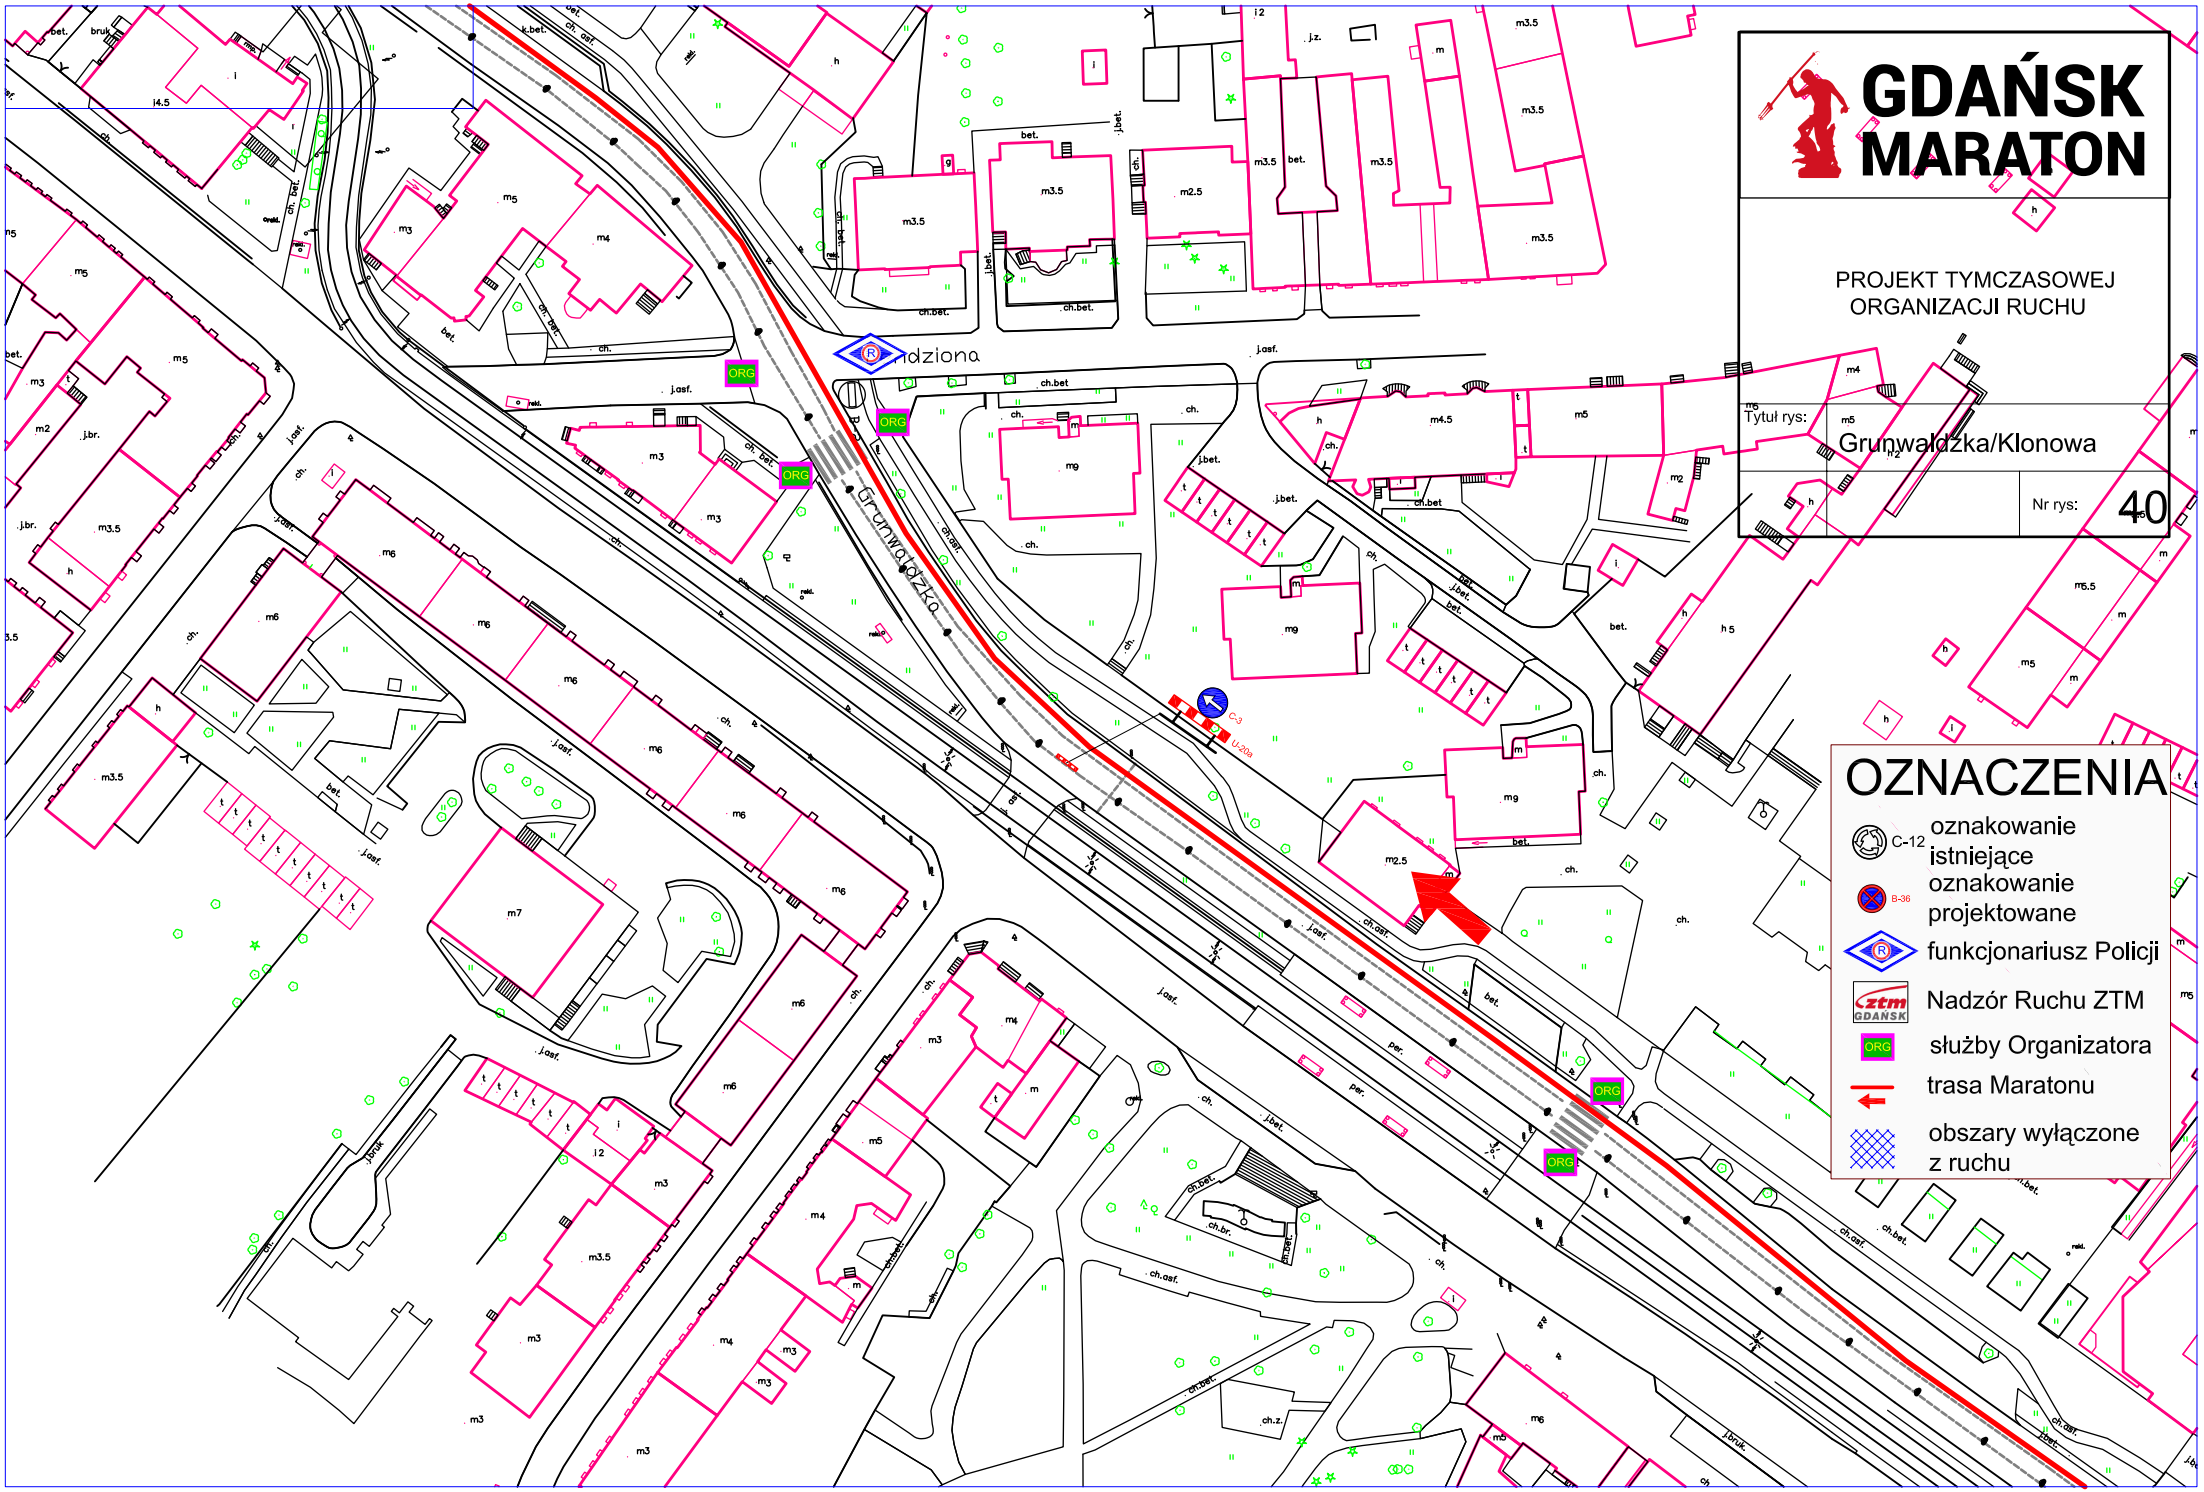
GDAŃSK MARATON
PROJEKT TYMCZASOWEJ ORGANIZACJI RUCHU
Tytuł rys:
Grunwaldzka/Klonowa
Nr rys:
40
OZNACZENIA
C-12
oznakowanie istniejące
B-36
oznakowanie projektowane
funkcjonariusz Policji
Nadzór Ruchu ZTM
ORG
służby Organizatora
trasa Maratonu
obszary wyłączone z ruchu
Grunwaldzka
ORG
C-3
U-20a

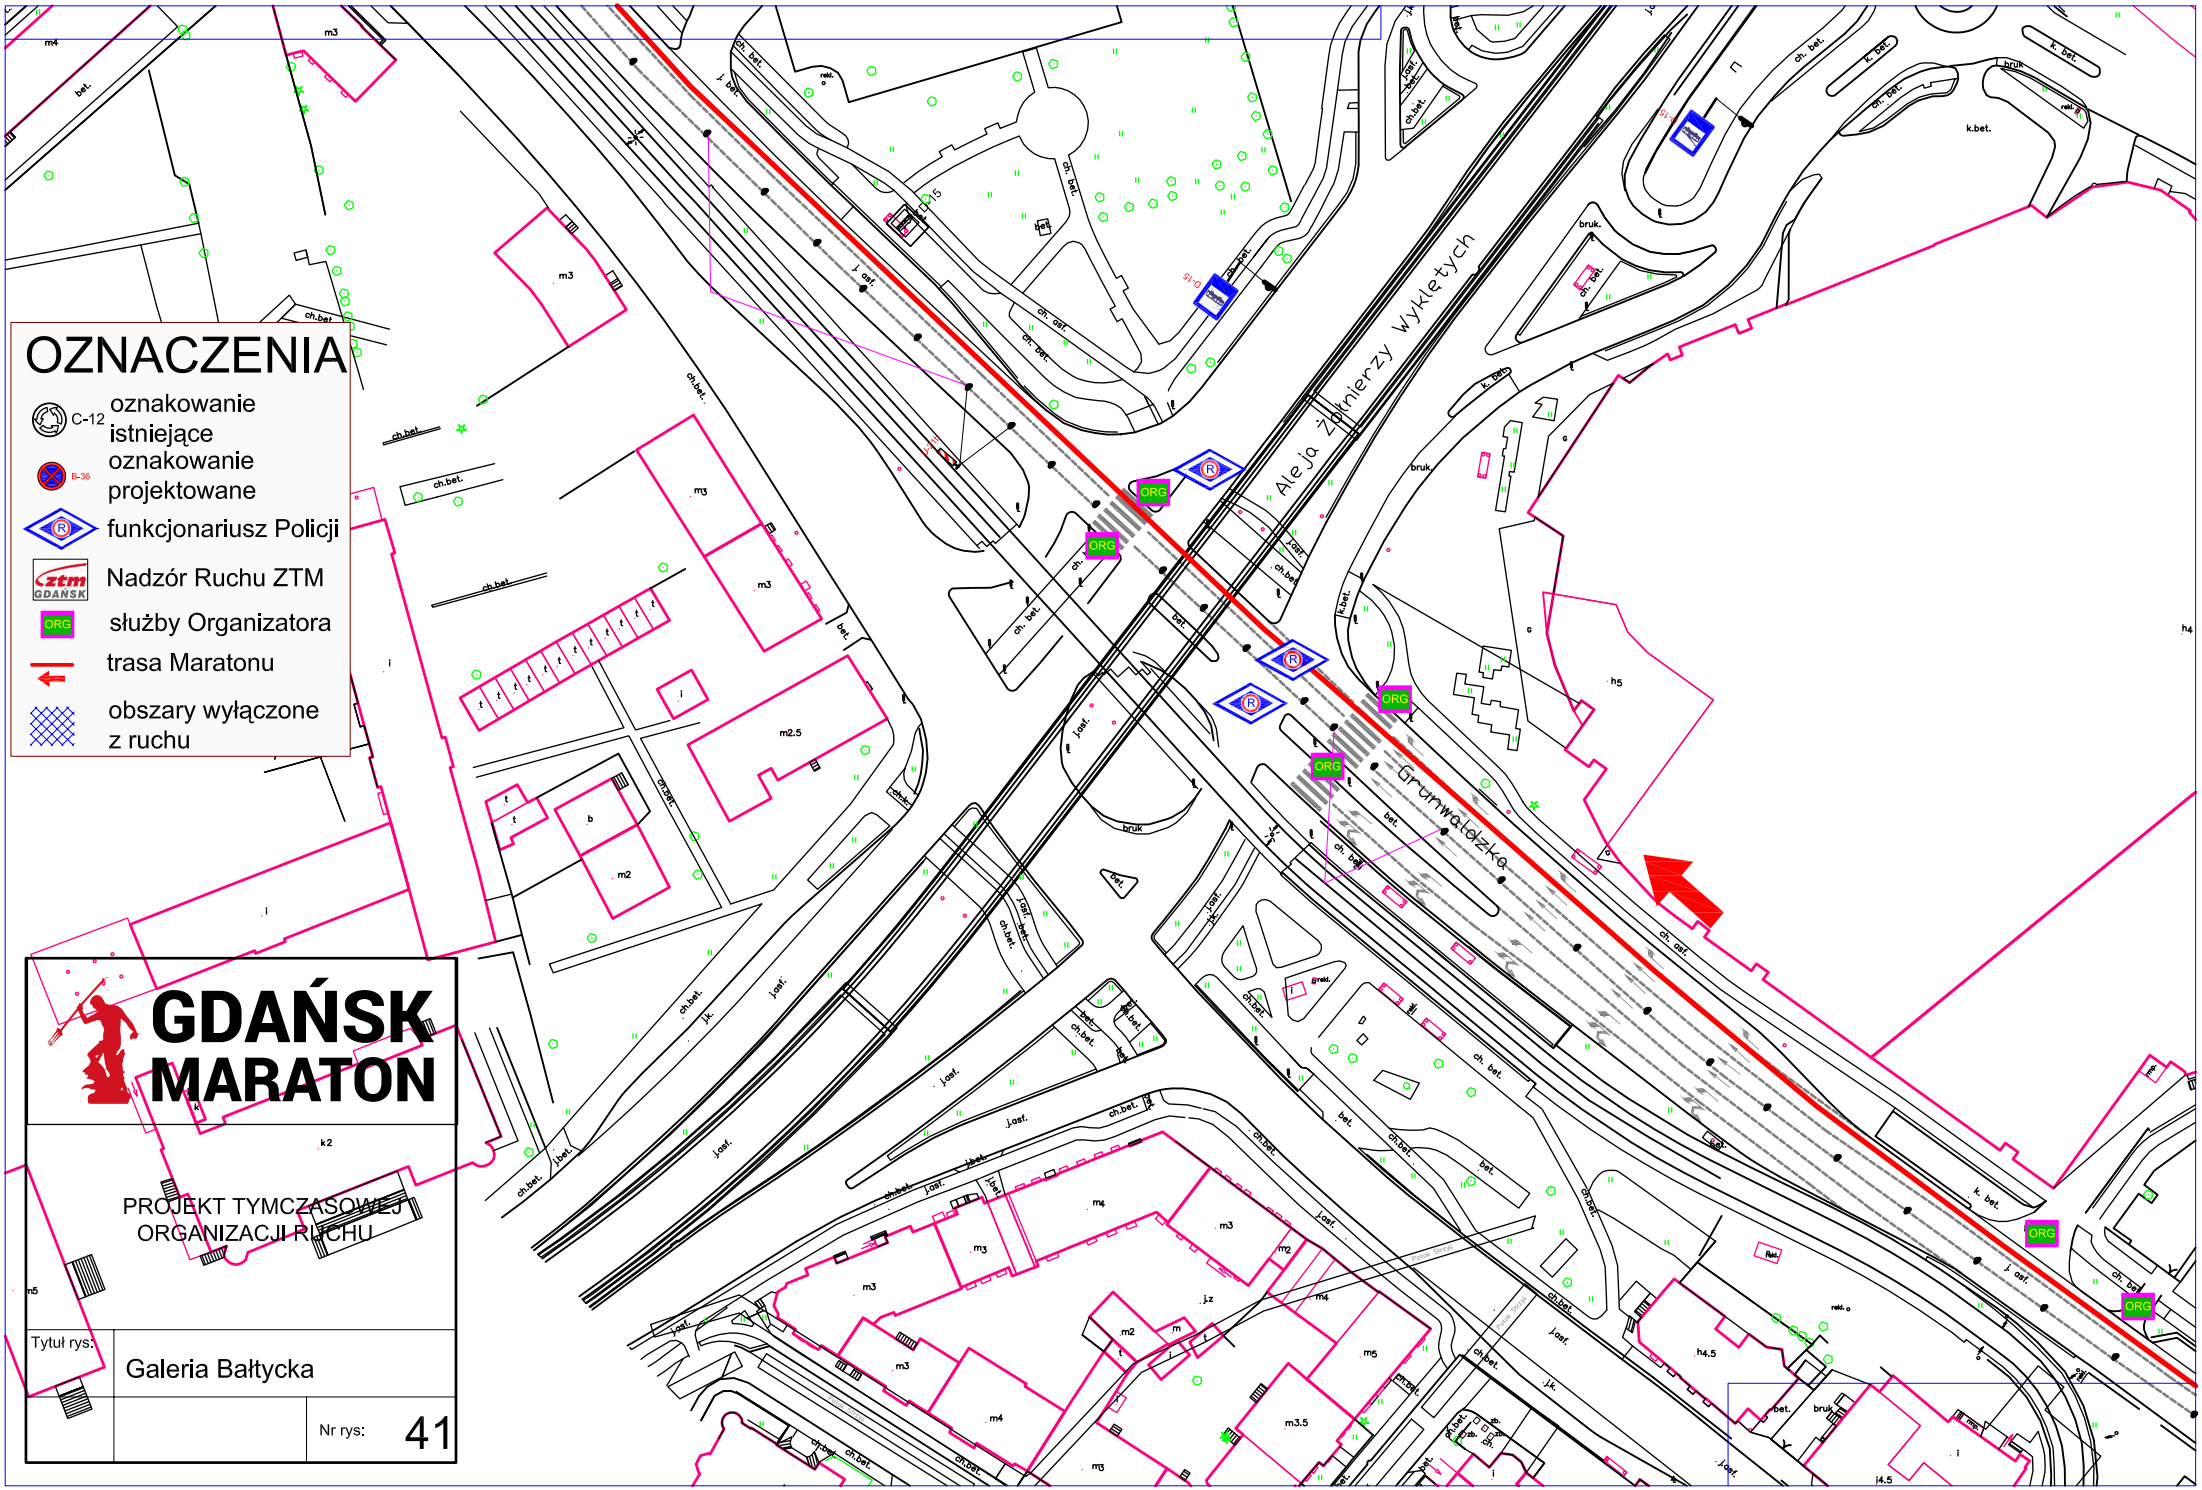
OZNACZENIA
C-12 oznakowanie istniejące
B-36 oznakowanie projektowane
funkcjonariusz Policji
Nadzór Ruchu ZTM
ORG służby Organizatora
trasa Maratonu
obszary wyłączone z ruchu
Aleja Żołnierzy Wyklętych
Grunwaldzka
ORG
GDAŃSK MARATON
PROJEKT TYMCZASOWEJ ORGANIZACJI RUCHU
Tytuł rys:
Galeria Bałtycka
Nr rys:
41

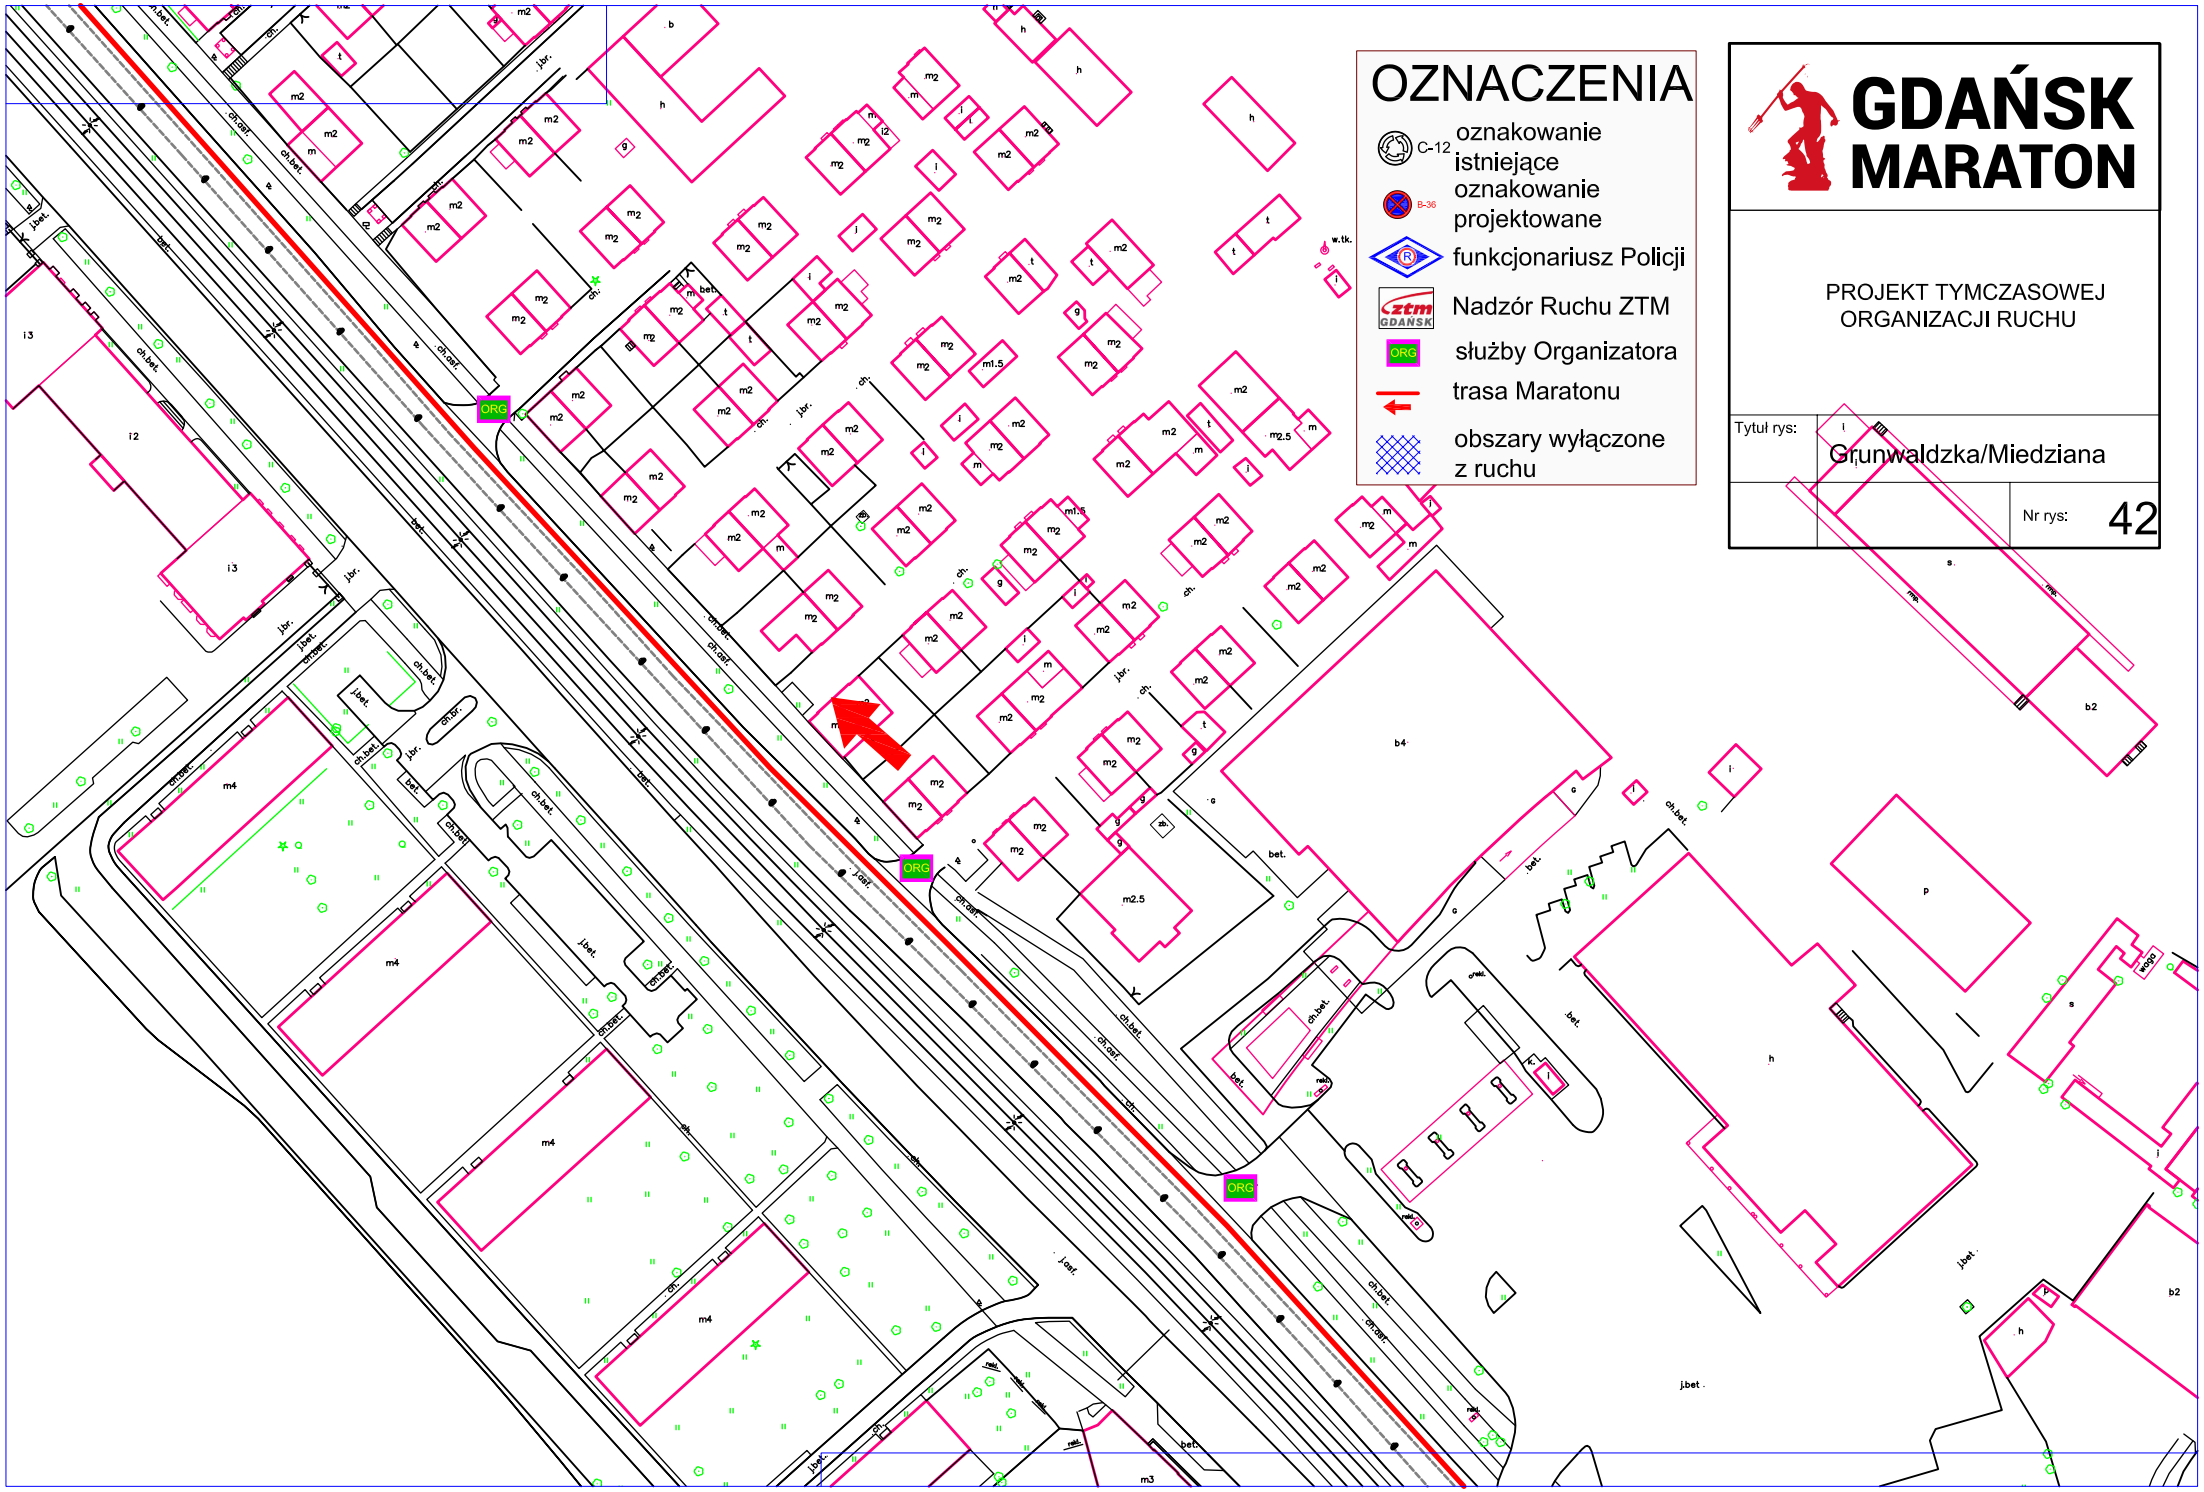
OZNACZENIA
C-12 oznakowanie istniejące
B-36 oznakowanie projektowane
funkcjonariusz Policji
Nadzór Ruchu ZTM
ORG służby Organizatora
trasa Maratonu
obszary wyłączone z ruchu
GDAŃSK MARATON
PROJEKT TYMCZASOWEJ ORGANIZACJI RUCHU
Tytuł rys:
Grunwaldzka/Miedziana
Nr rys:
42
ORG
ORG
ORG

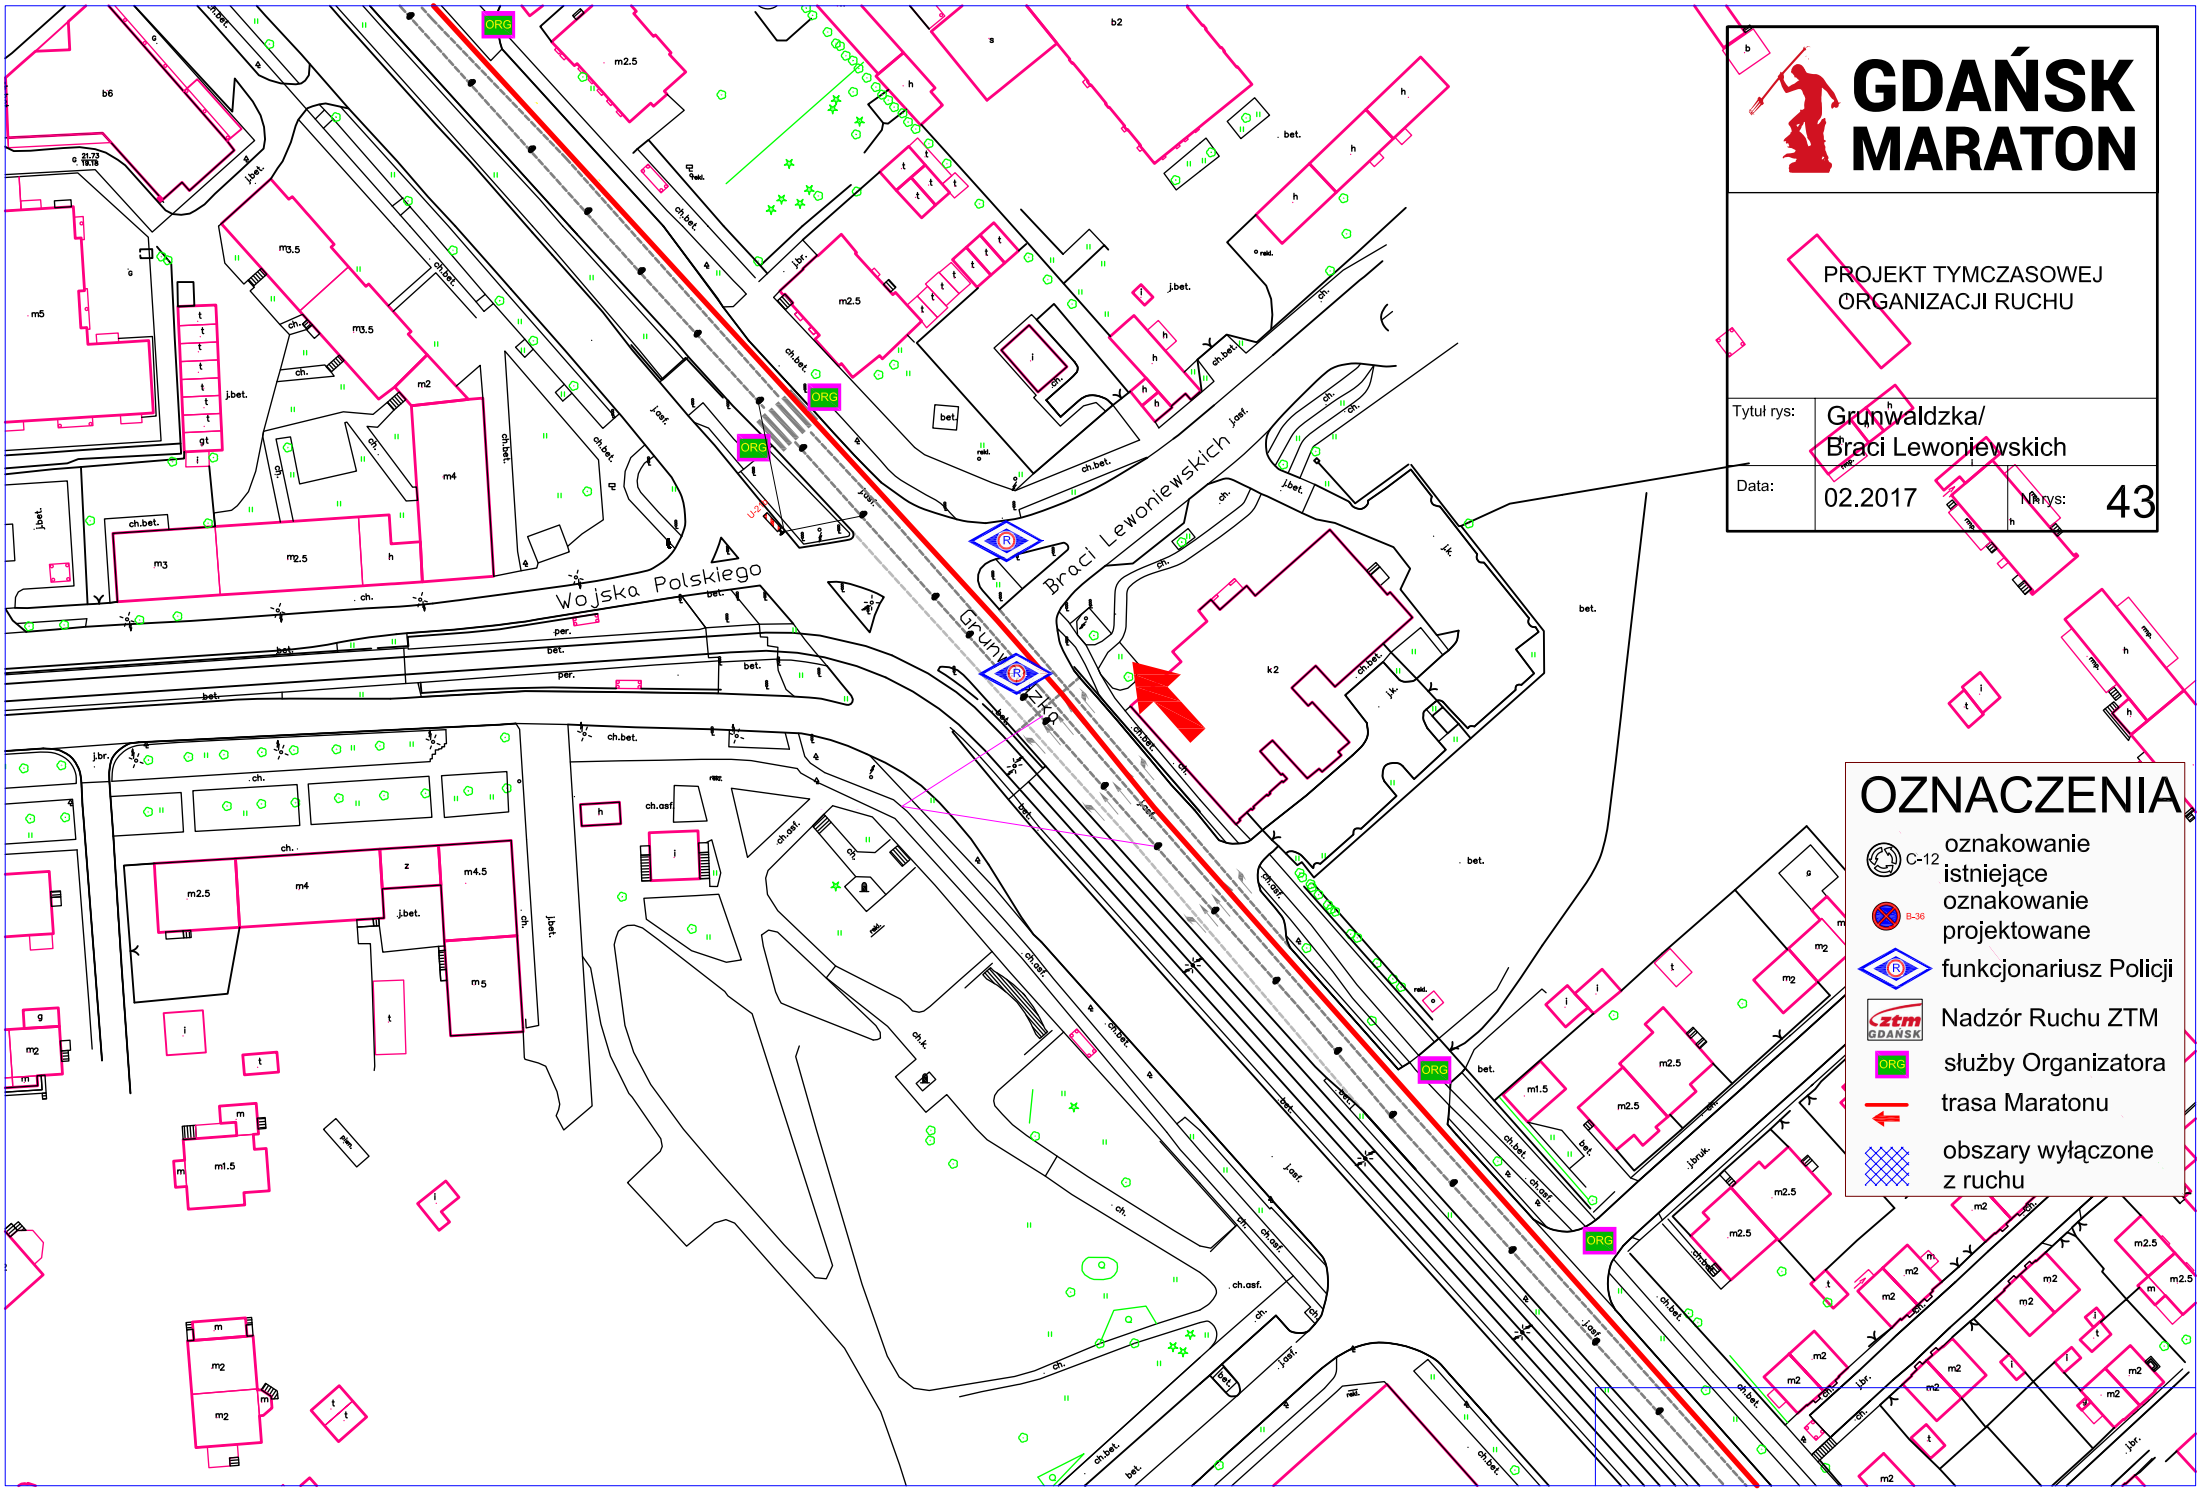
GDAŃSK MARATON
PROJEKT TYMCZASOWEJ ORGANIZACJI RUCHU
Tytuł rys: Grunwaldzka/ Braci Lewoniewskich
Data: 02.2017
Nr rys: 43
Wojska Polskiego
Grunwaldzka
Braci Lewoniewskich
ORG
OZNACZENIA
C-12 oznakowanie istniejące
B-36 oznakowanie projektowane
funkcjonariusz Policji
Nadzór Ruchu ZTM
służby Organizatora
trasa Maratonu
obszary wyłączone z ruchu

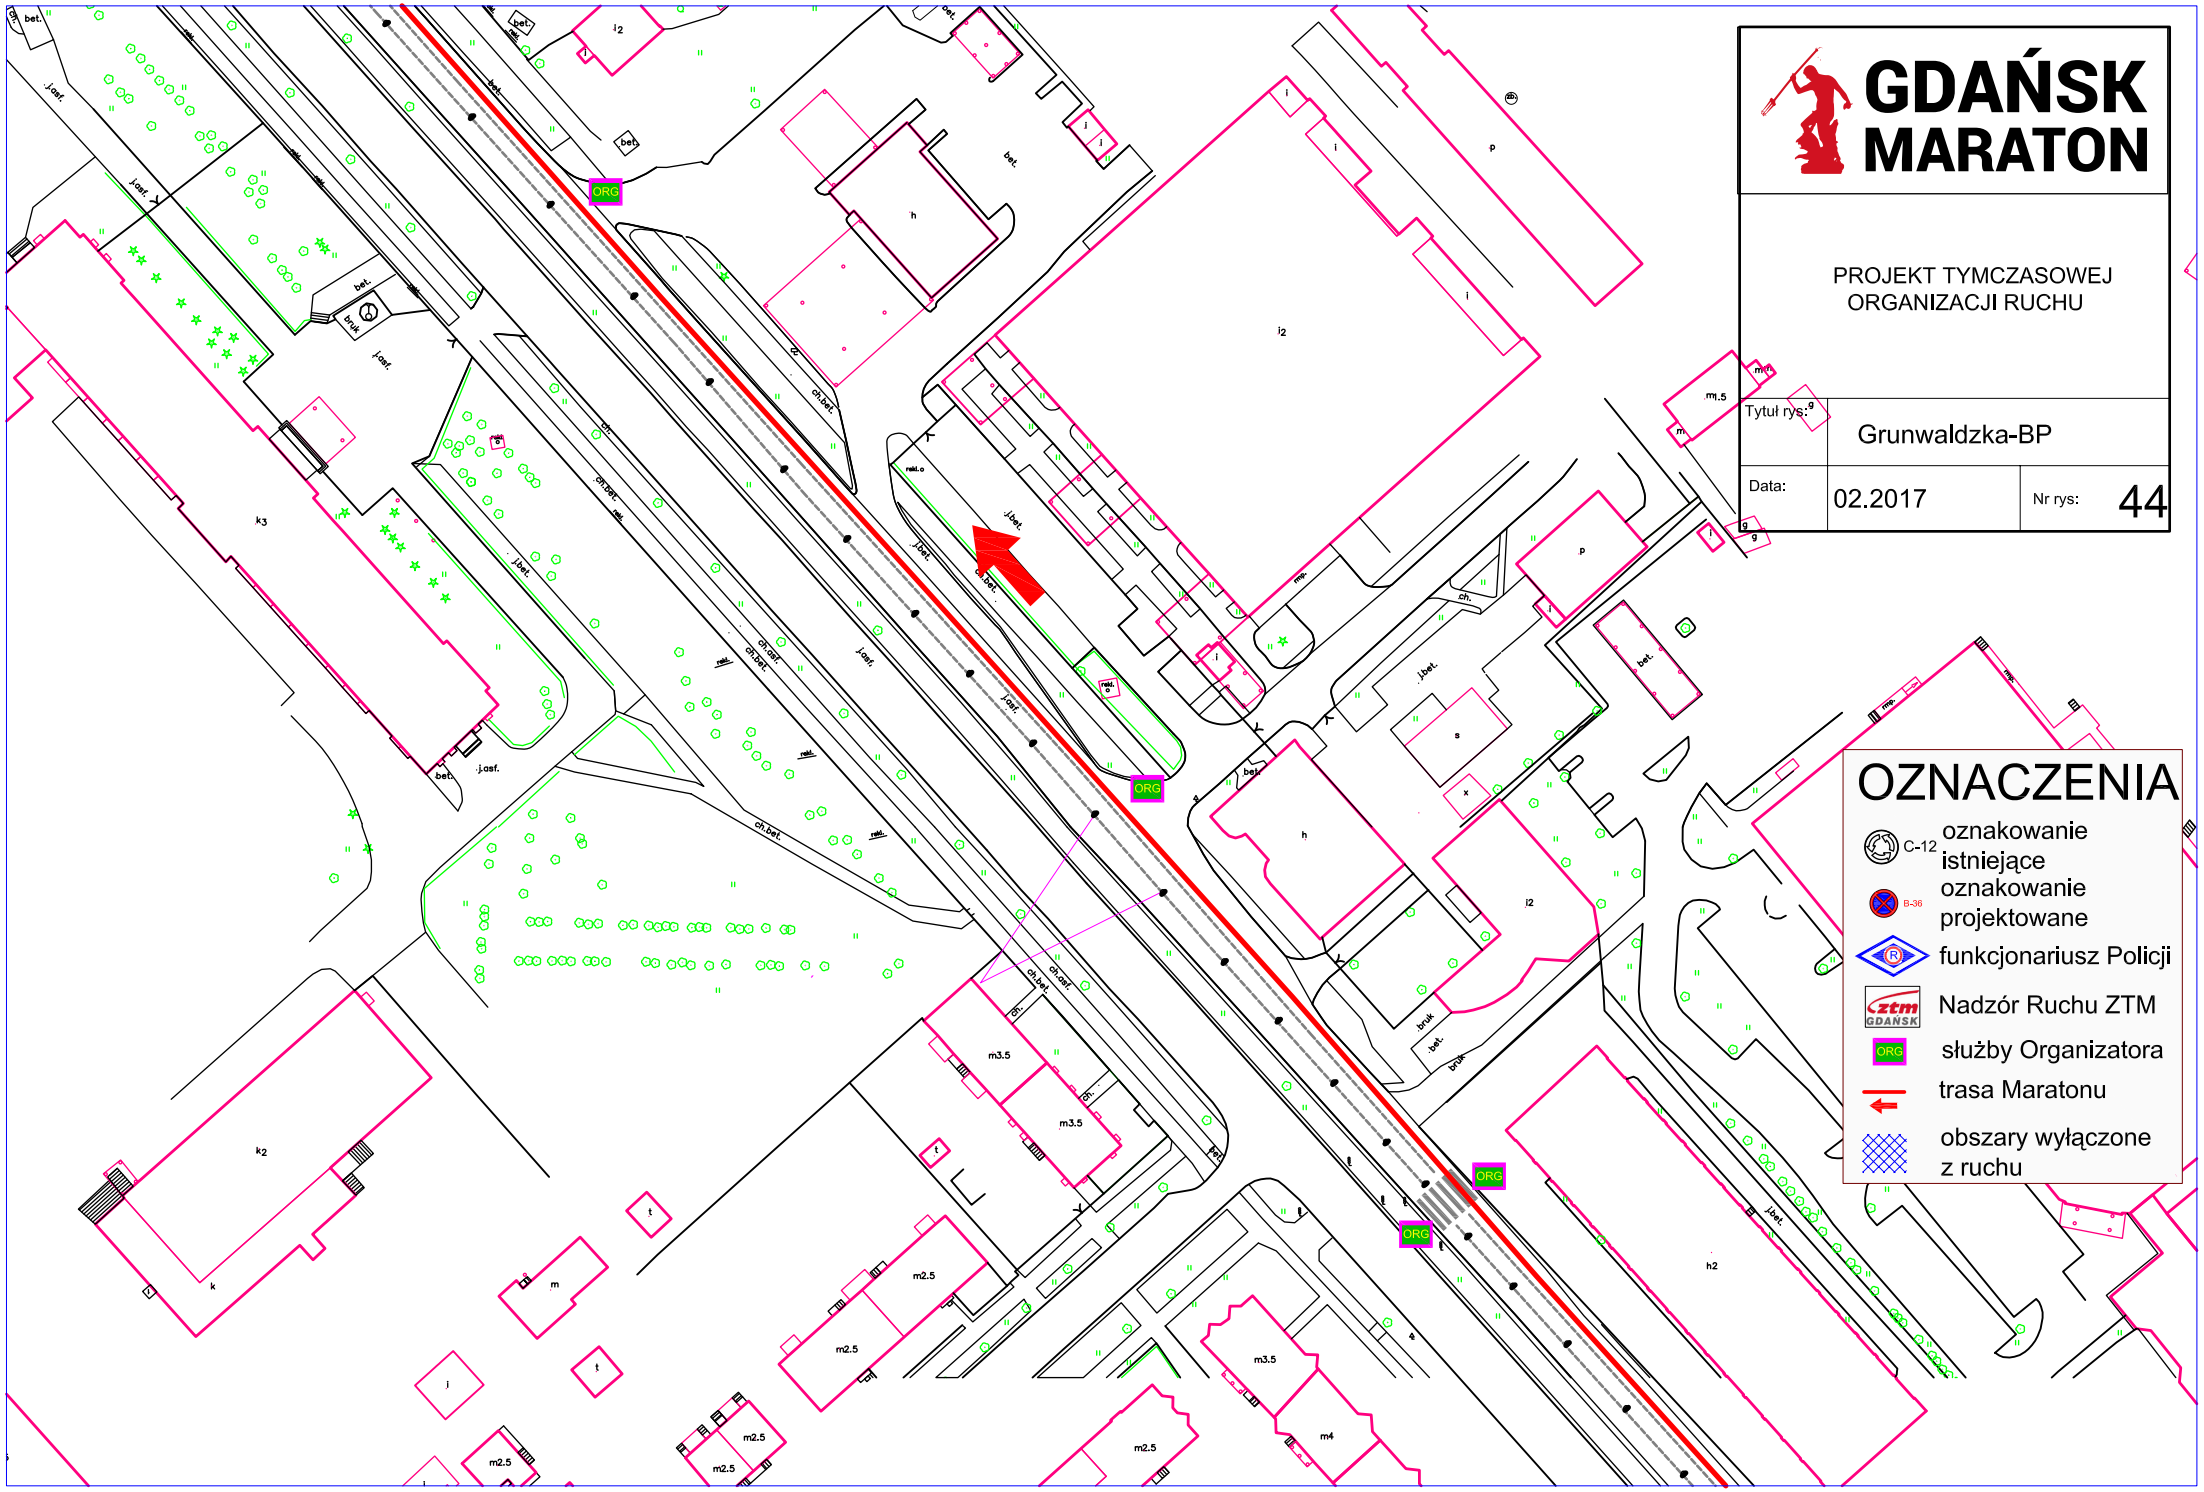
GDAŃSK MARATON
PROJEKT TYMCZASOWEJ ORGANIZACJI RUCHU
Tytuł rys.:
Grunwaldzka-BP
Data:
02.2017
Nr rys:
44
OZNACZENIA
C-12
oznakowanie istniejące
B-36
oznakowanie projektowane
funkcjonariusz Policji
Nadzór Ruchu ZTM
ORG
służby Organizatora
trasa Maratonu
obszary wyłączone z ruchu

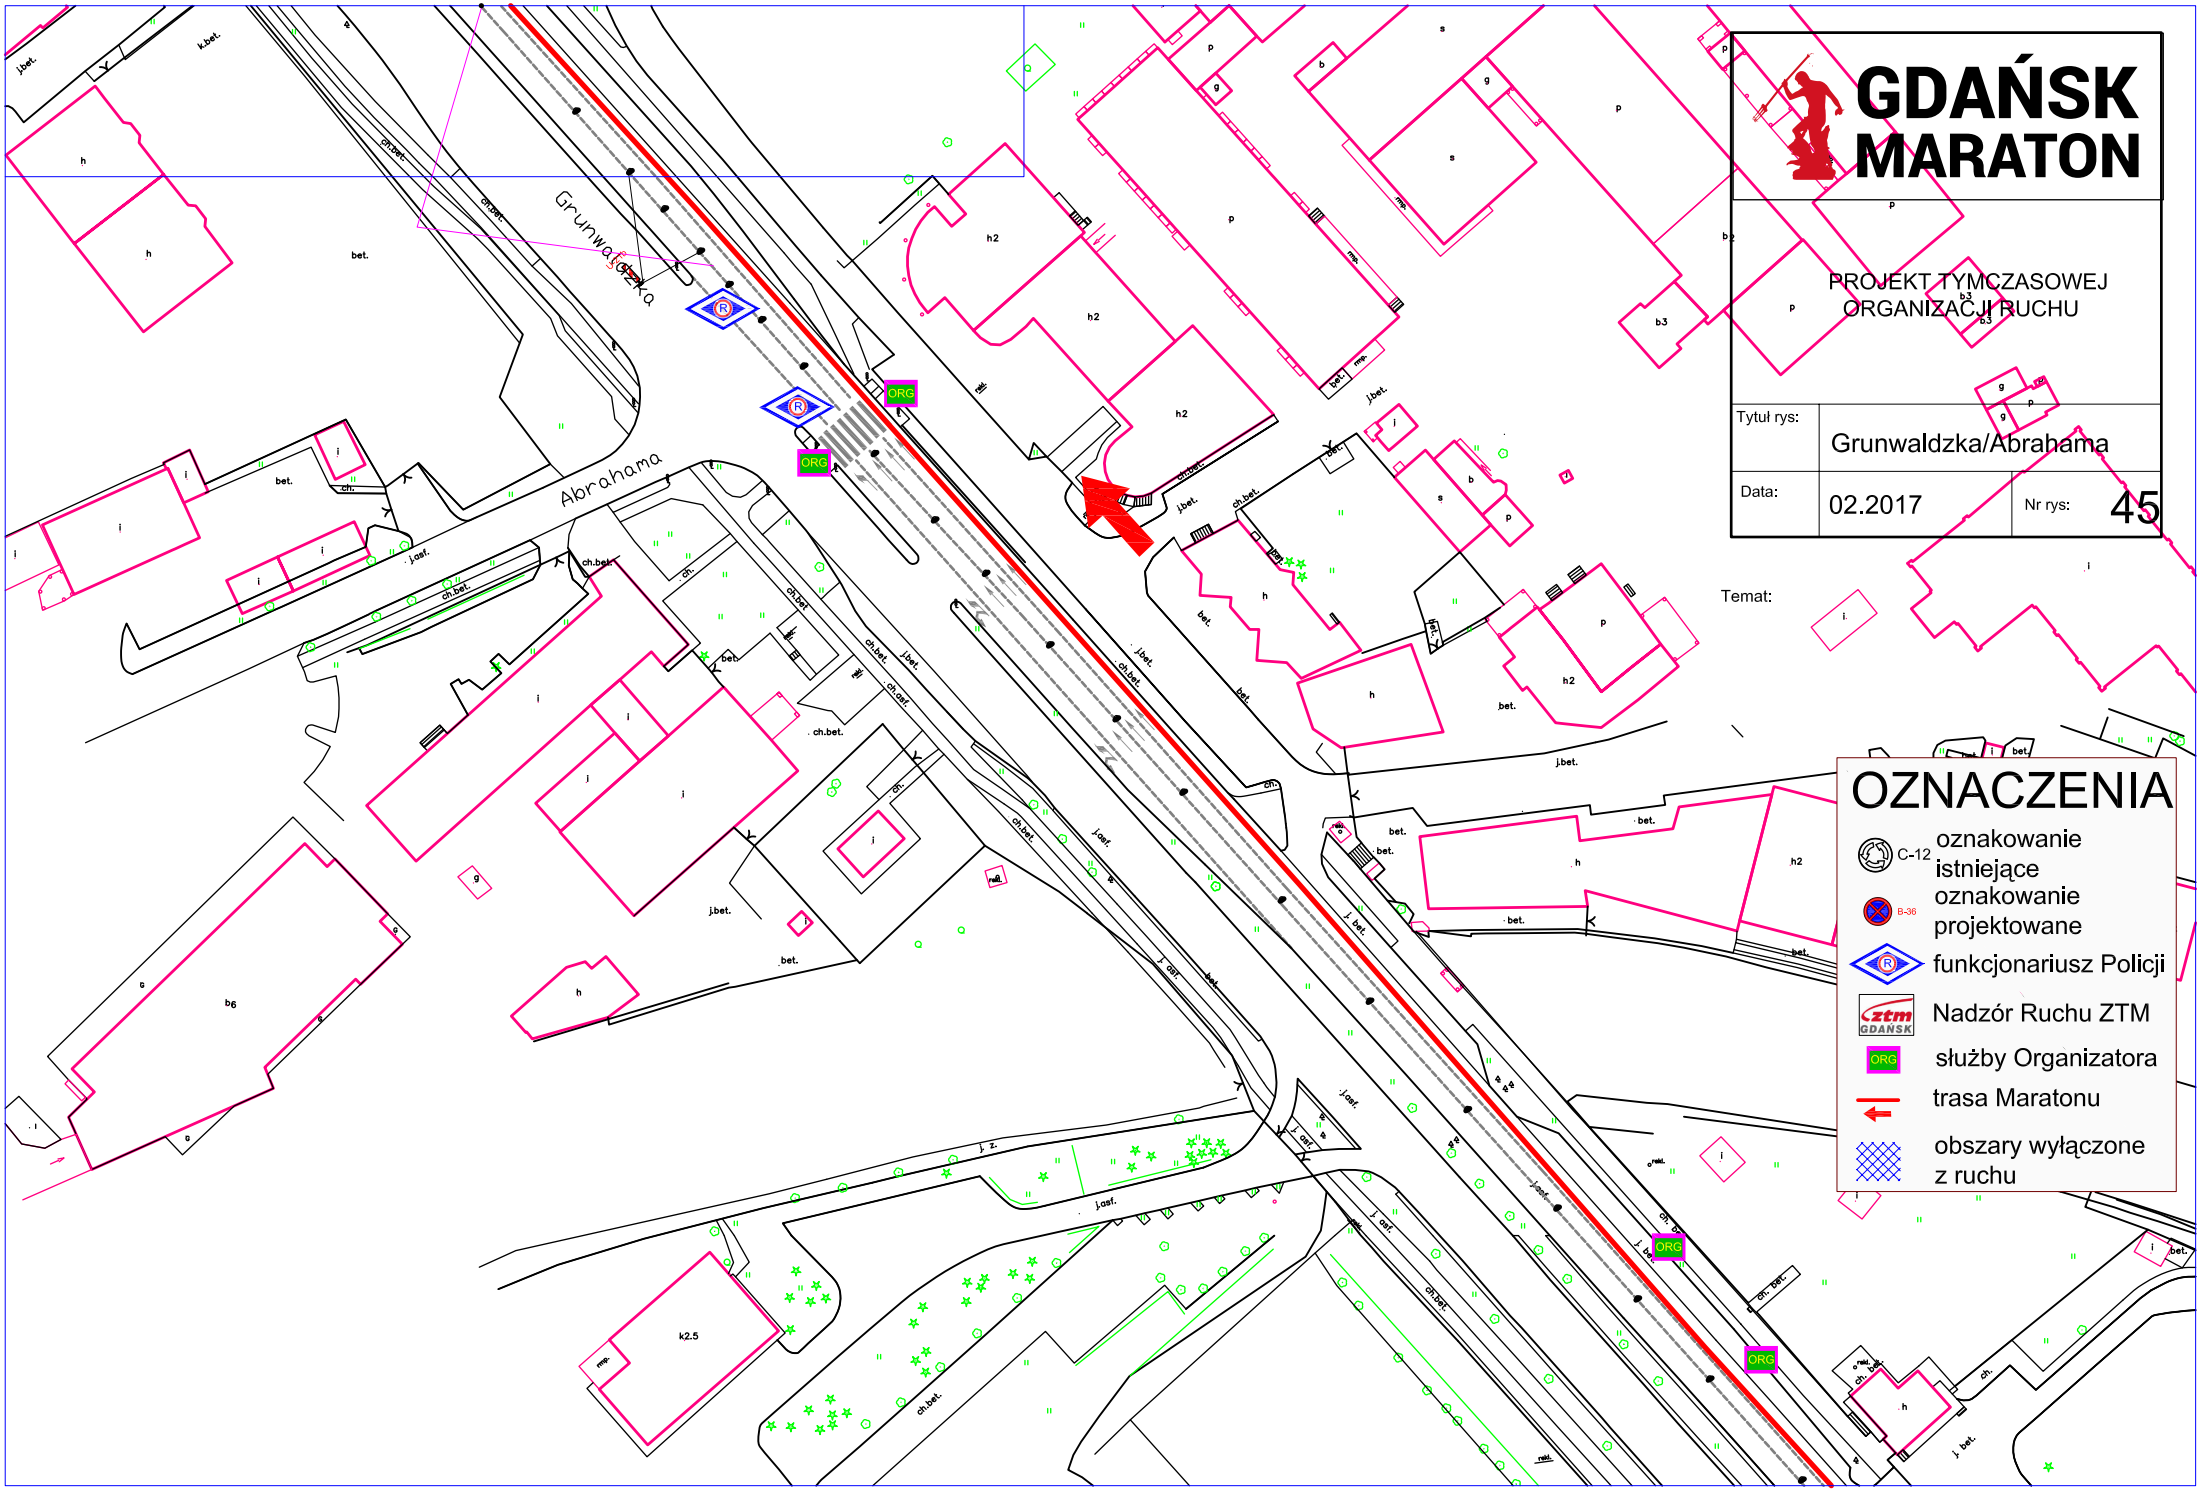
GDAŃSK MARATON
PROJEKT TYMCZASOWEJ ORGANIZACJI RUCHU
Tytuł rys:
Grunwaldzka/Abrahama
Data:
02.2017
Nr rys:
45
Temat:
OZNACZENIA
C-12 oznakowanie istniejące
B-36 oznakowanie projektowane
funkcjonariusz Policji
Nadzór Ruchu ZTM
służby Organizatora
trasa Maratonu
obszary wyłączone z ruchu
Grunwaldzka
Abrahama
ORG
ORG
ORG
ORG

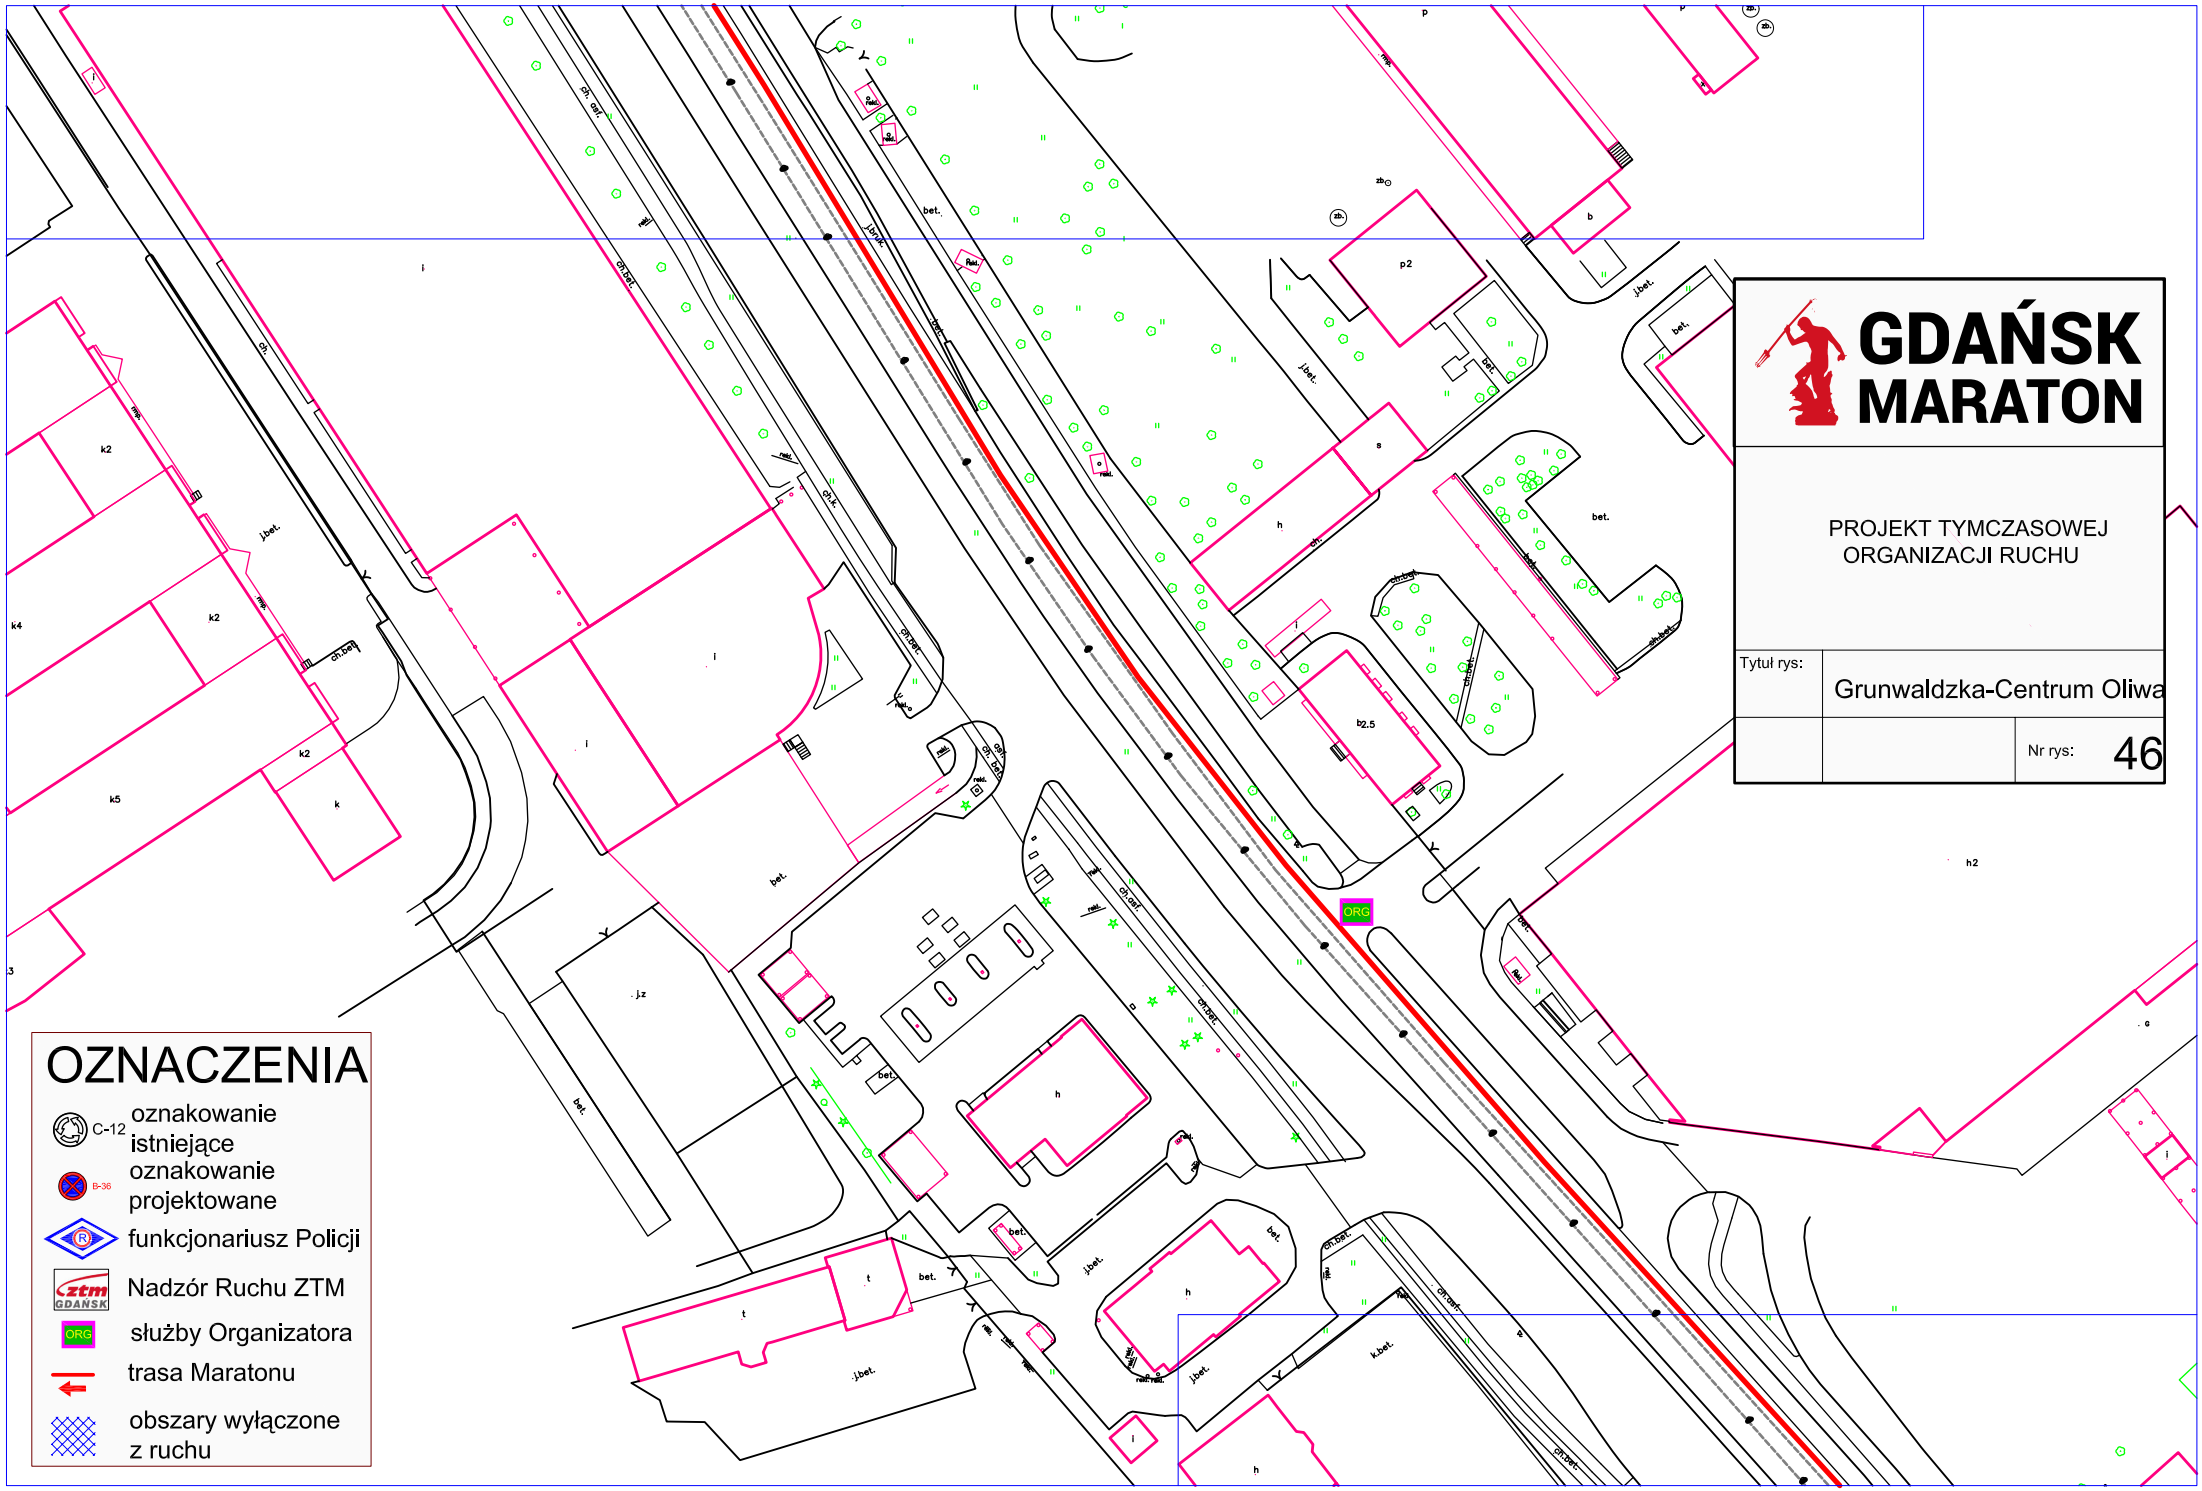
GDAŃSK
MARATON
PROJEKT TYMCZASOWEJ
ORGANIZACJI RUCHU
Tytuł rys:
Grunwaldzka-Centrum Oliwa
Nr rys:
46
OZNACZENIA
C-12
oznakowanie istniejące
B-36
oznakowanie projektowane
funkcjonariusz Policji
Nadzór Ruchu ZTM
służby Organizatora
trasa Maratonu
obszary wyłączone z ruchu
ORG

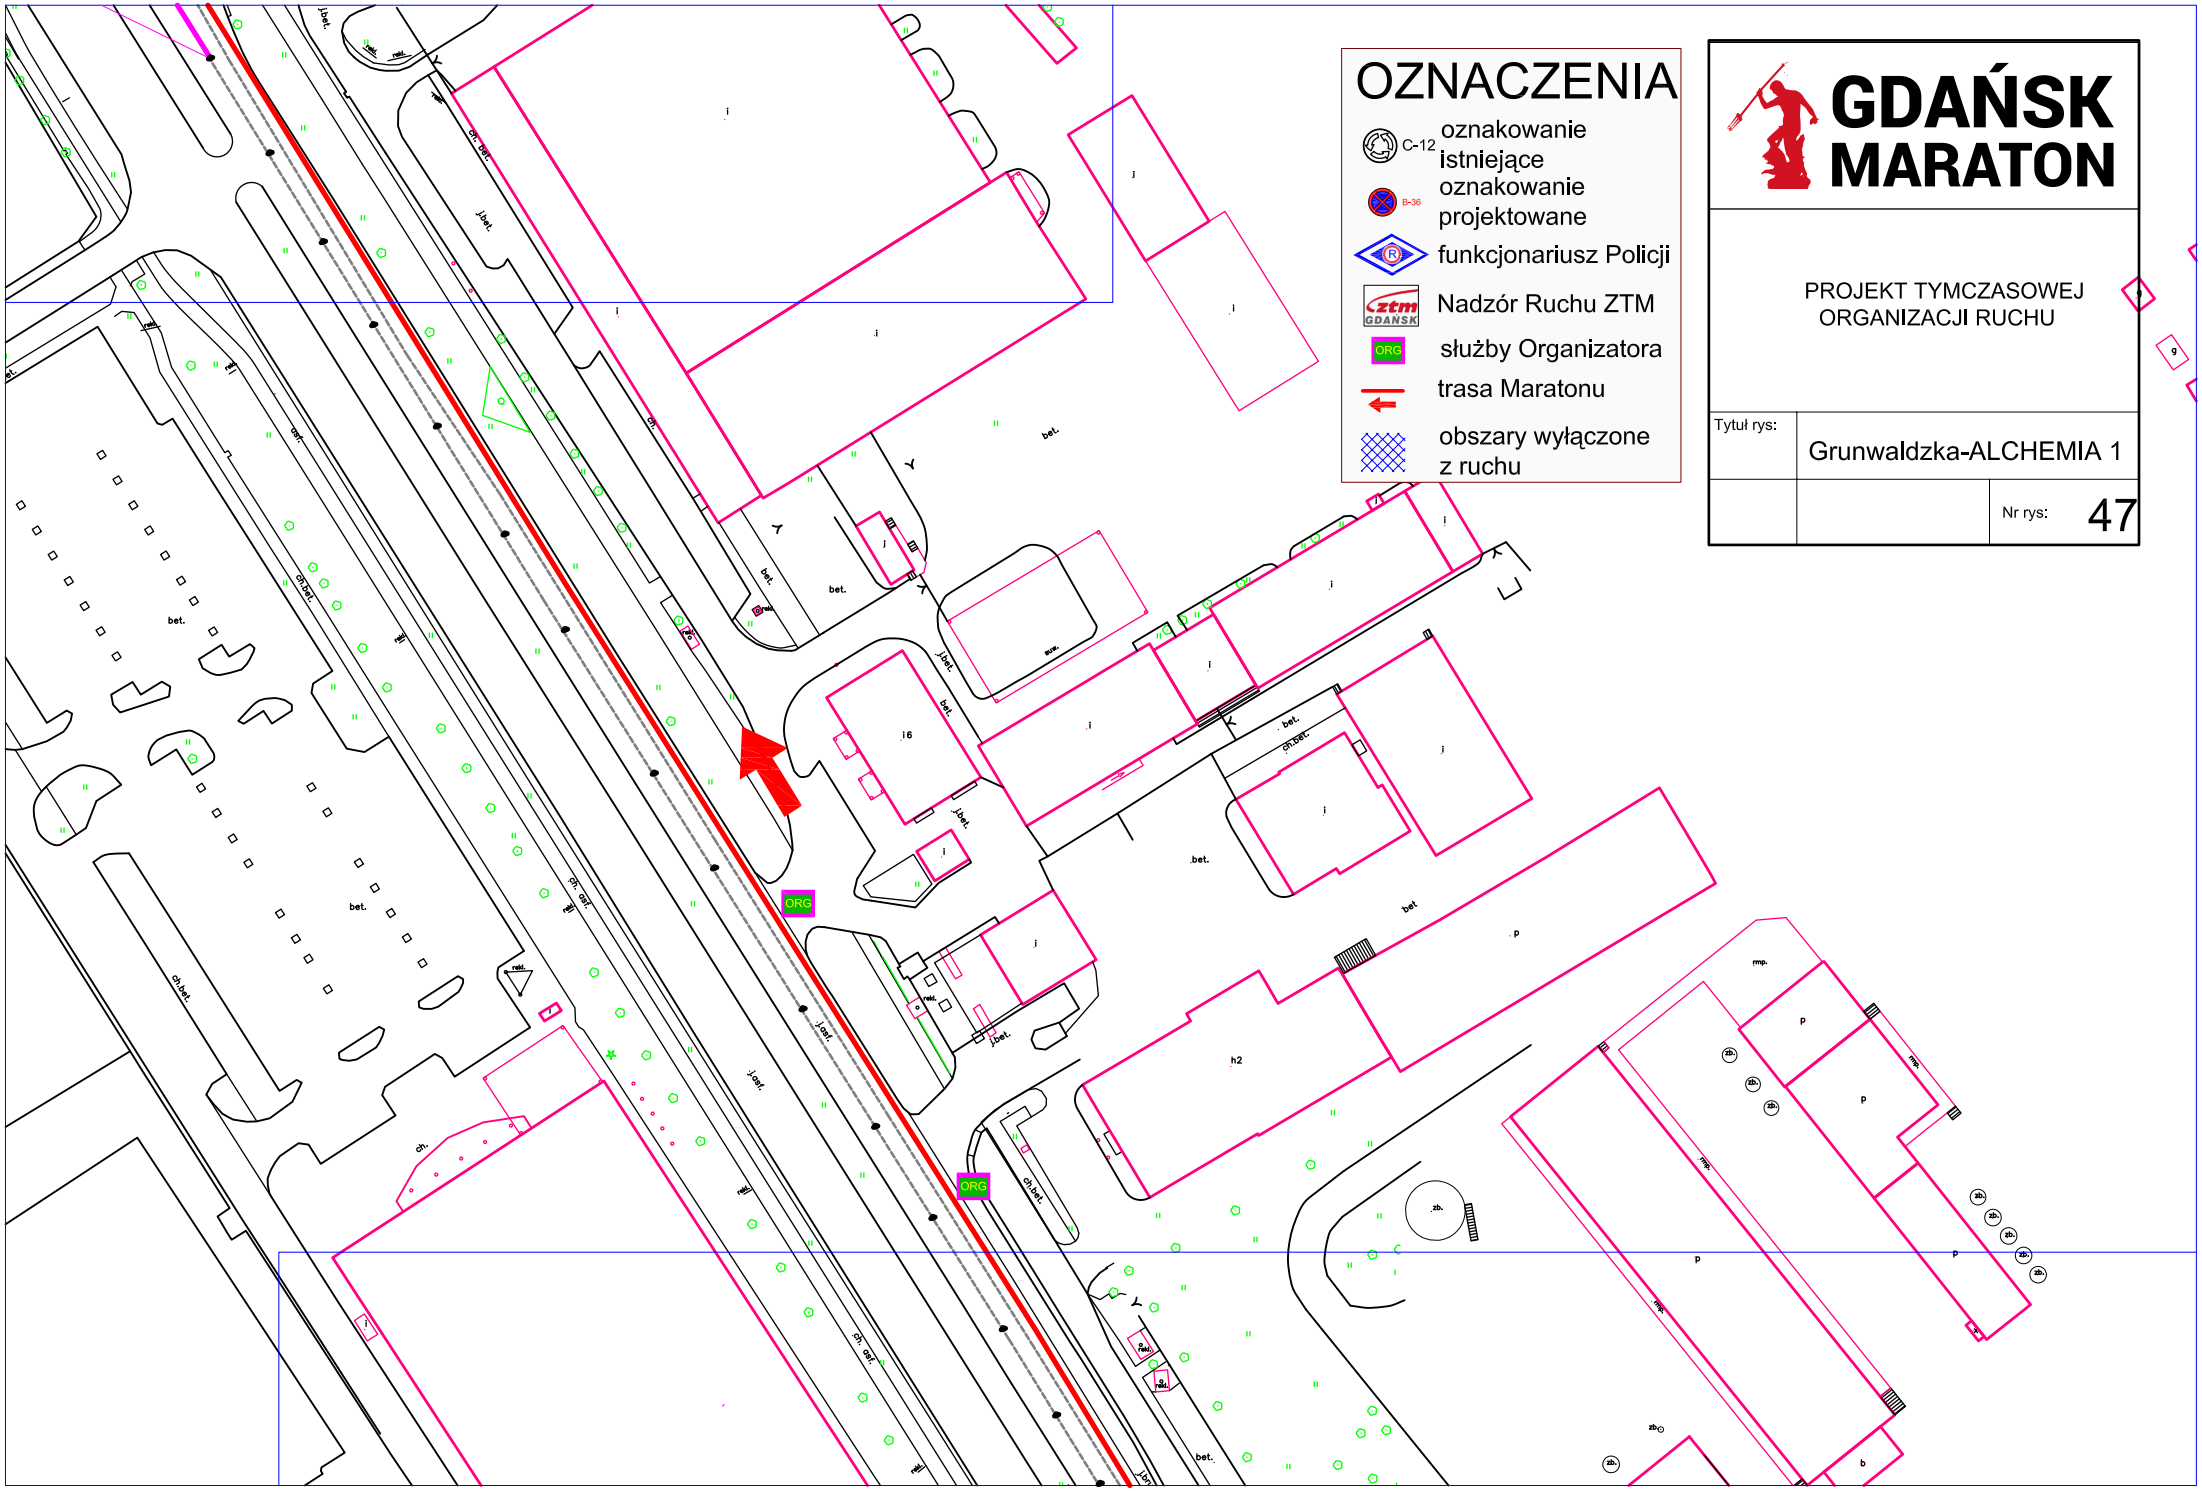
OZNACZENIA
C-12 oznakowanie istniejące
B-36 oznakowanie projektowane
funkcjonariusz Policji
Nadzór Ruchu ZTM
ORG służby Organizatora
trasa Maratonu
obszary wyłączone z ruchu
GDAŃSK MARATON
PROJEKT TYMCZASOWEJ ORGANIZACJI RUCHU
Tytuł rys:
Grunwaldzka-ALCHEMIA 1
Nr rys:
47
ORG
ORG

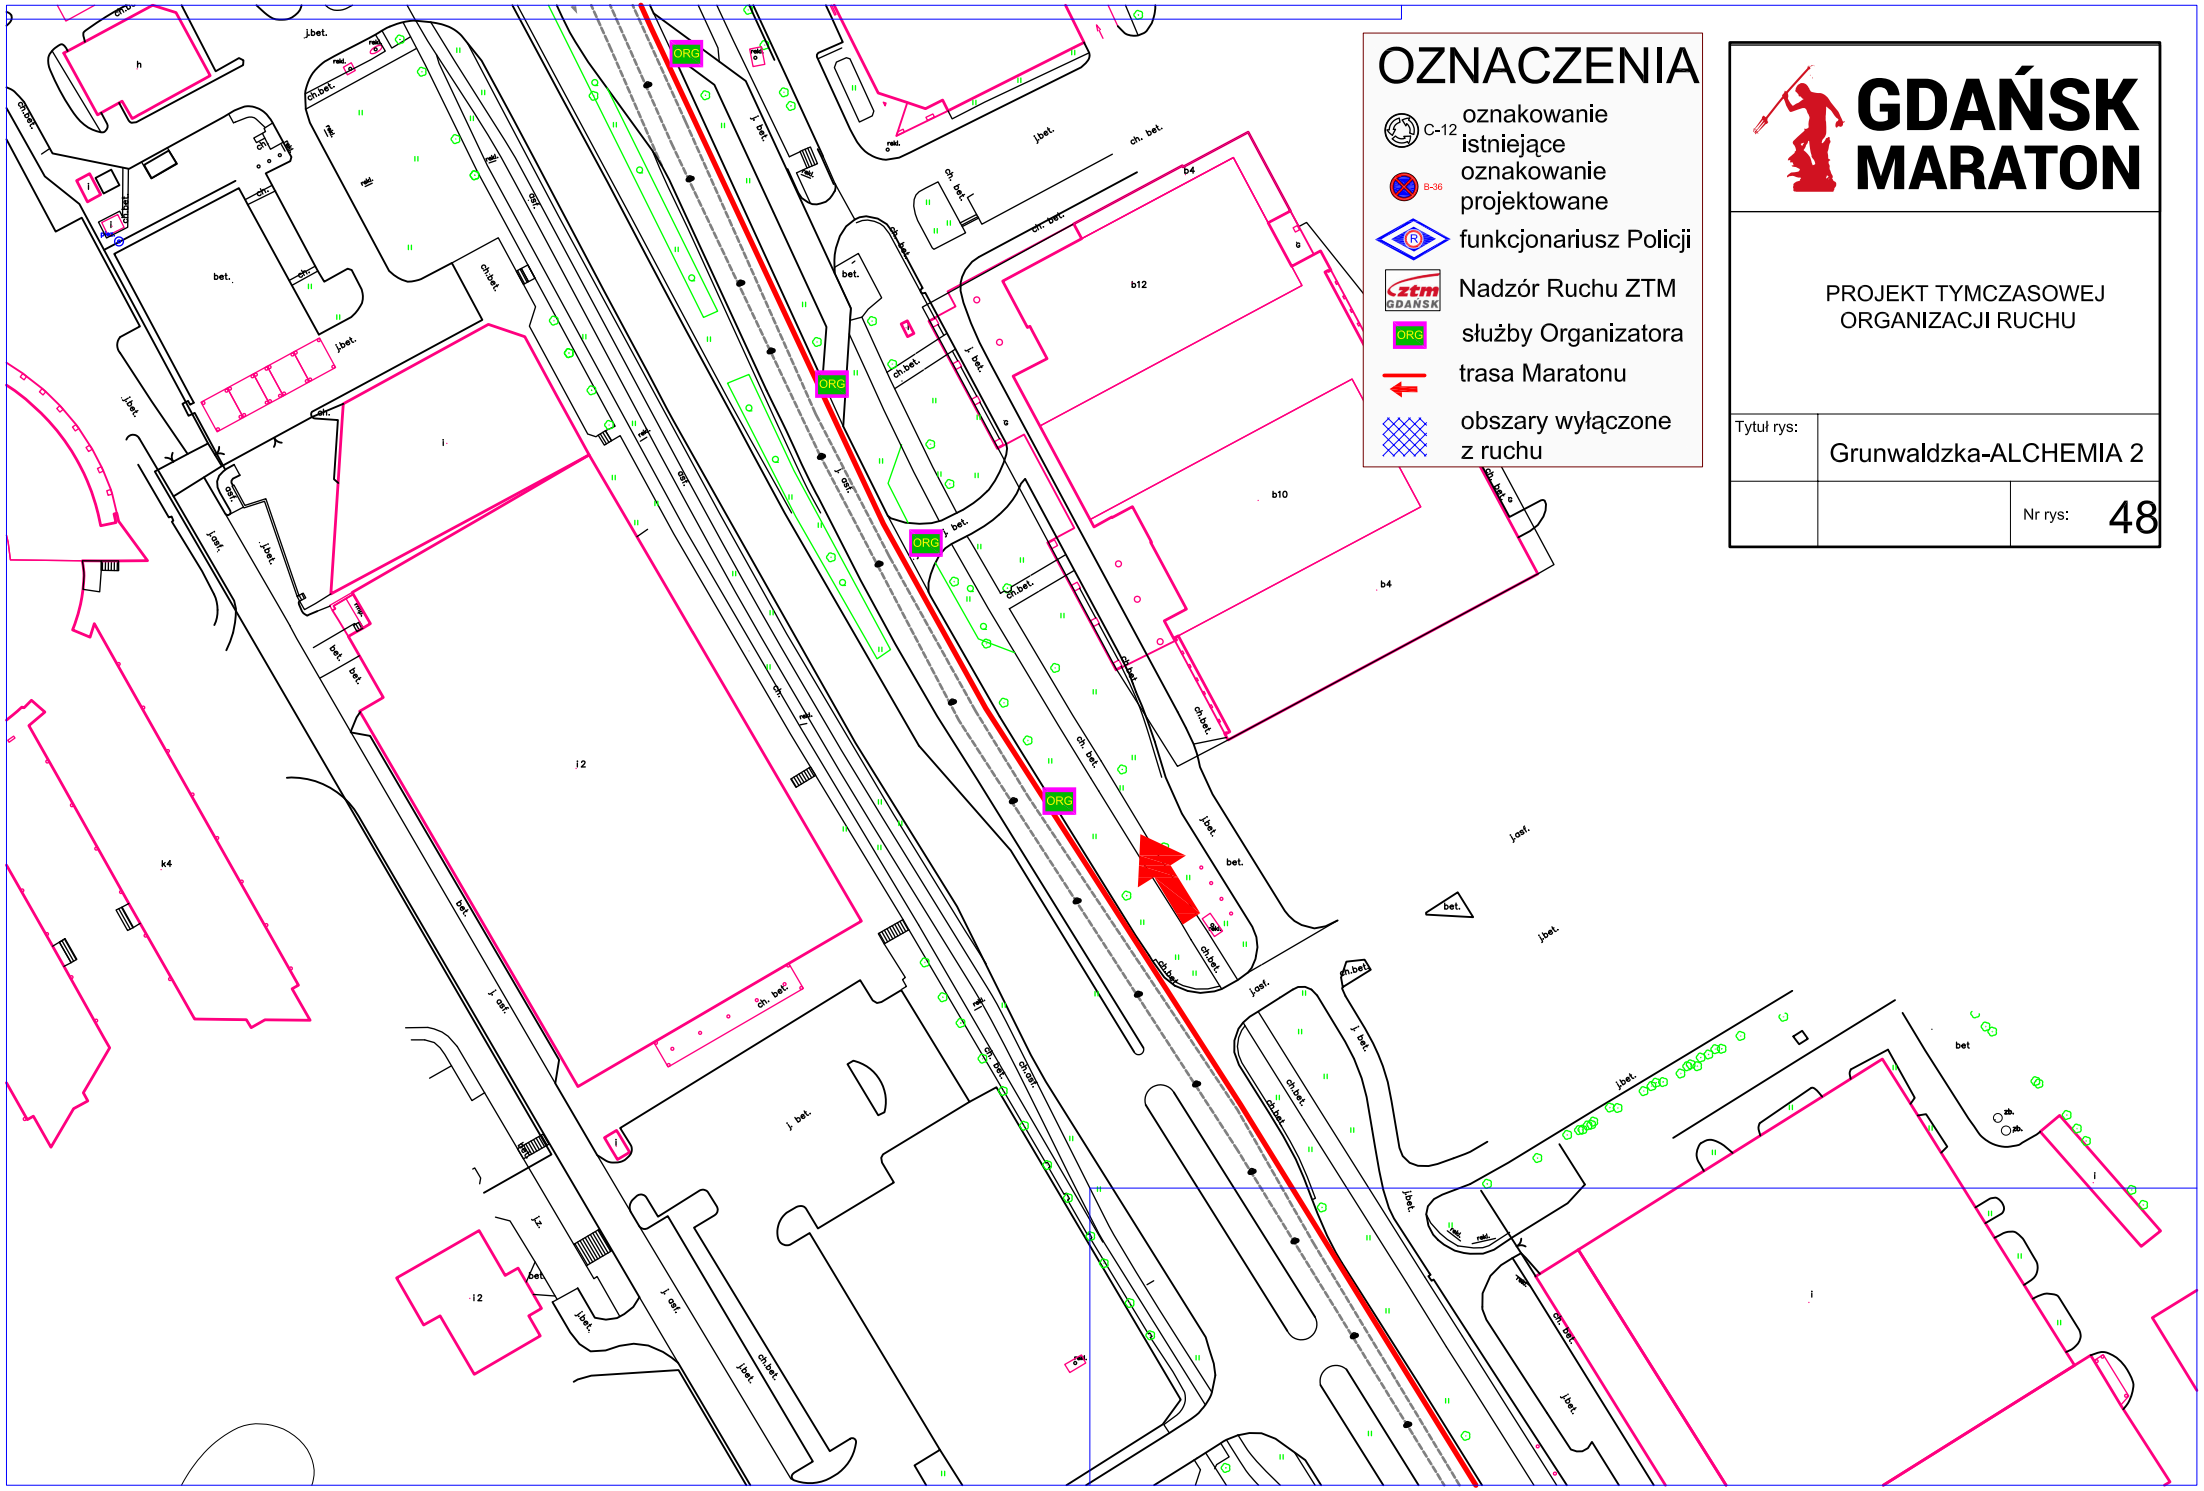
OZNACZENIA
C-12 oznakowanie istniejące
B-36 oznakowanie projektowane
funkcjonariusz Policji
Nadzór Ruchu ZTM
służby Organizatora
trasa Maratonu
obszary wyłączone z ruchu
ORG
GDAŃSK MARATON
PROJEKT TYMCZASOWEJ ORGANIZACJI RUCHU
Tytuł rys:
Grunwaldzka-ALCHEMIA 2
Nr rys:
48

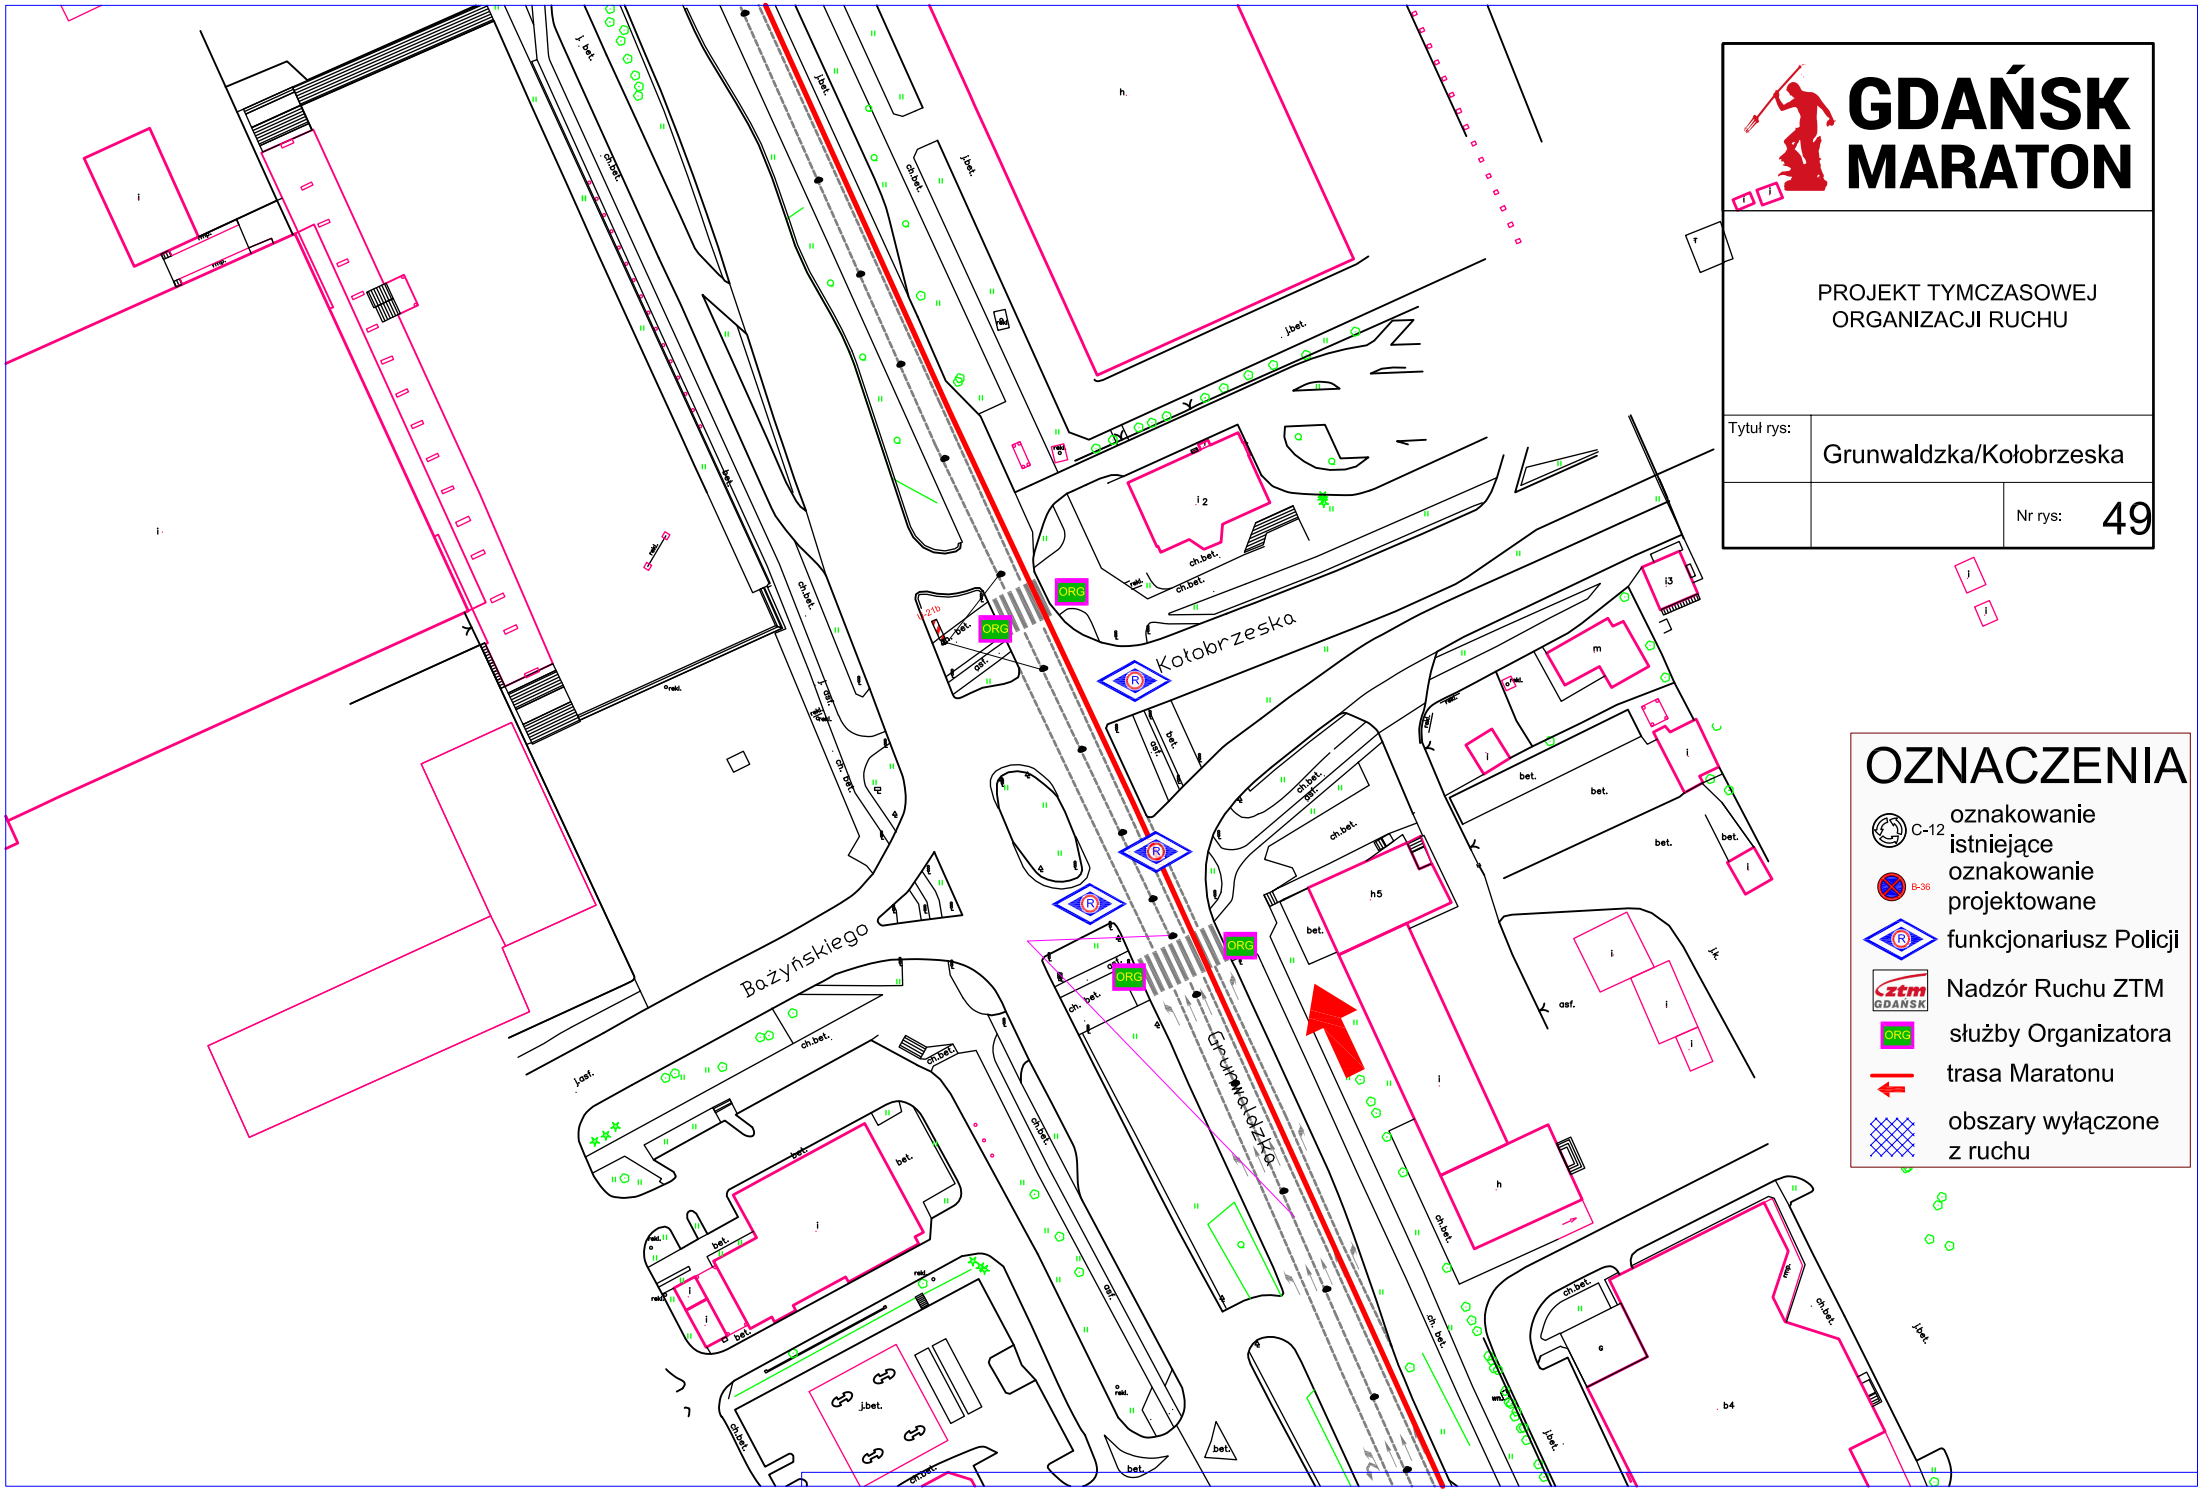

GDAŃSK MARATON

PROJEKT TYMCZASOWEJ ORGANIZACJI RUCHU

Tytuł rys:	Grunwaldzka/Kołobrzeska
	Nr rys: 49

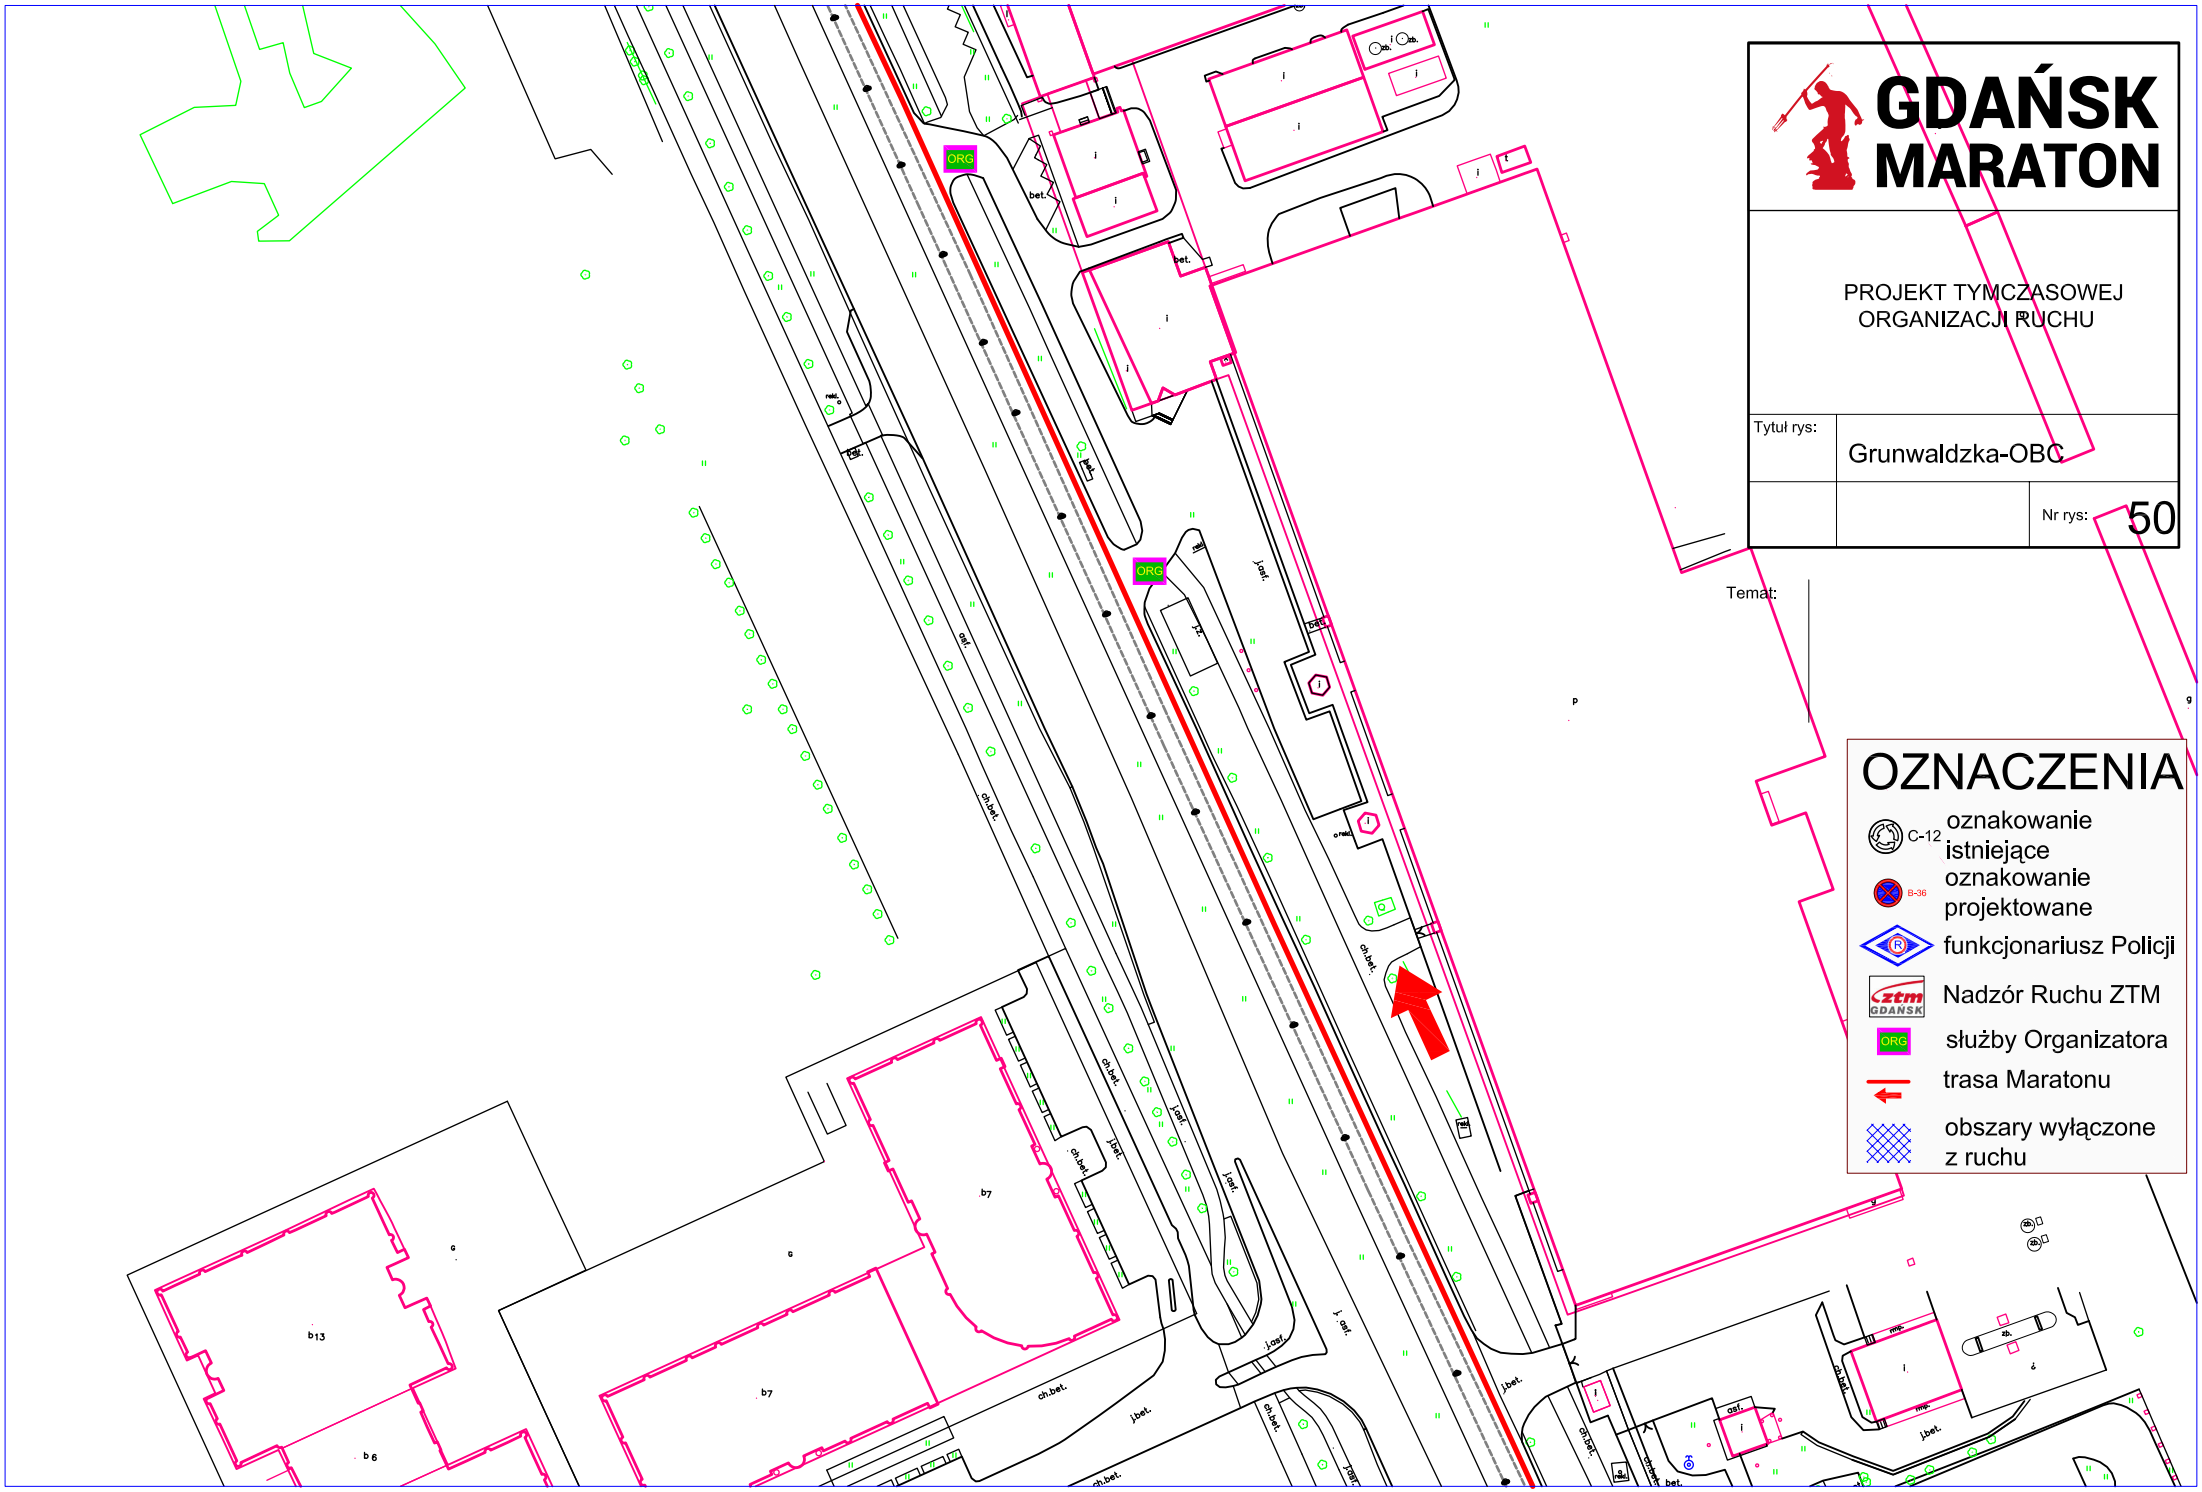
GDAŃSK MARATON
PROJEKT TYMCZASOWEJ ORGANIZACJI RUCHU
Tytuł rys:
Grunwaldzka-OBC
Nr rys:
50
Temat:
OZNACZENIA
C-12
oznakowanie istniejące
B-36
oznakowanie projektowane
funkcjonariusz Policji
Nadzór Ruchu ZTM
ORG
służby Organizatora
trasa Maratonu
obszary wyłączone z ruchu
ORG
ORG
ch.bet.
j.bet.
j.asf.
asf.
b13
b7
b6

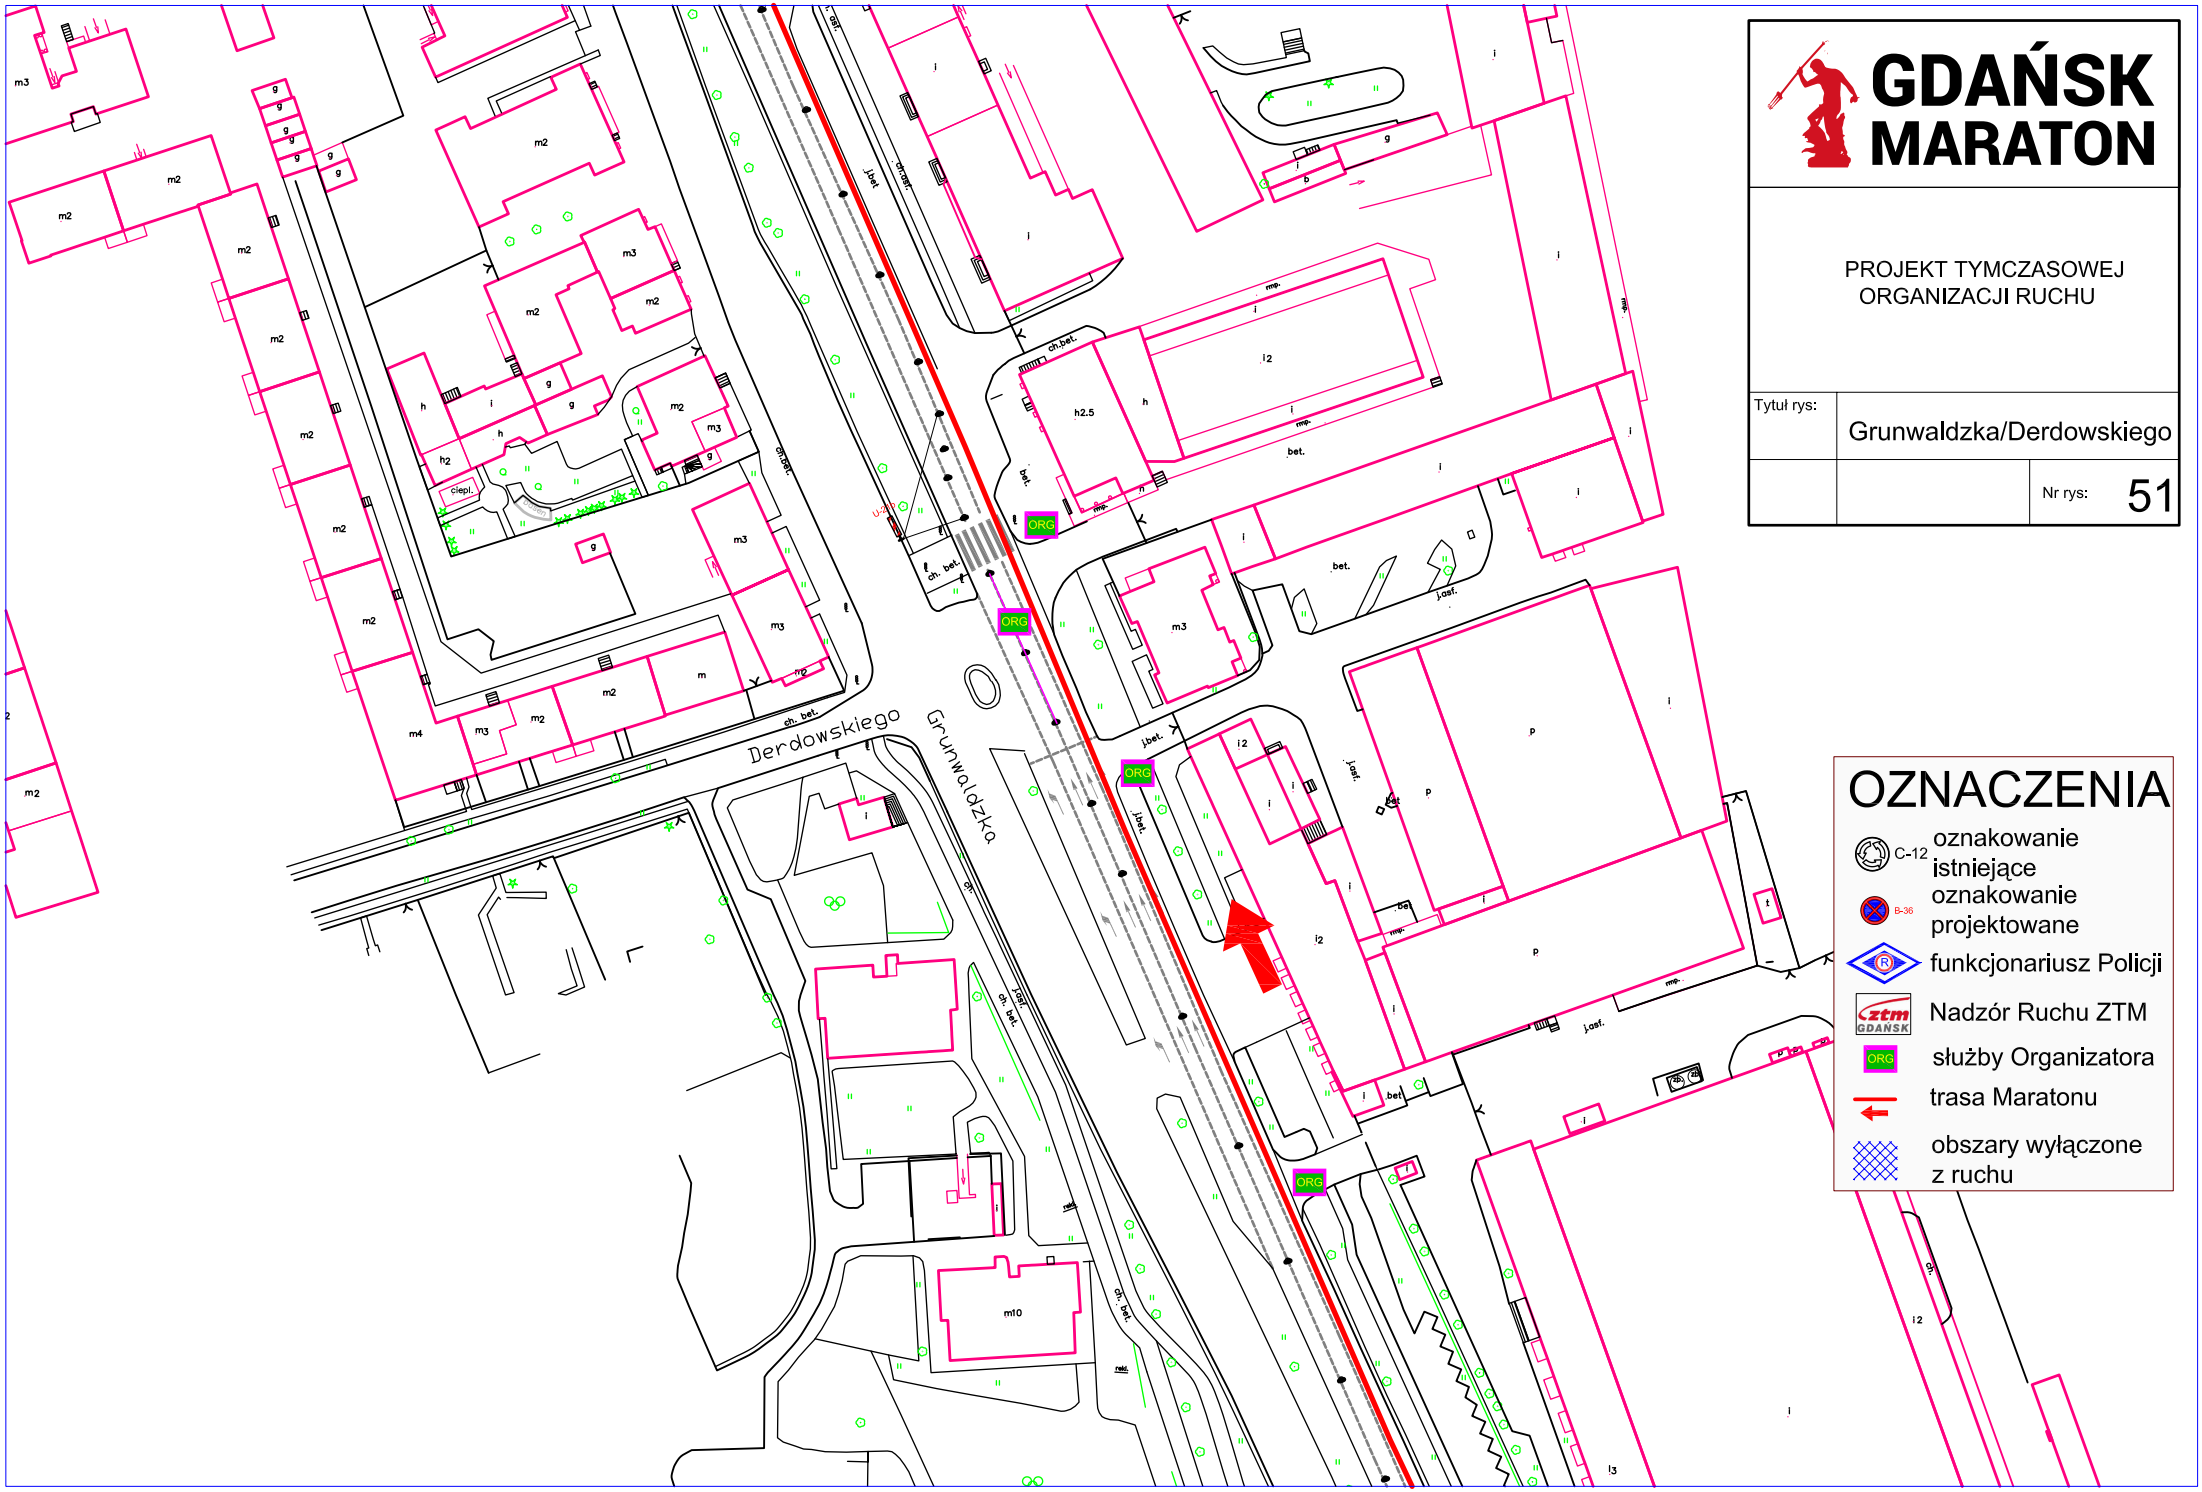
GDAŃSK MARATON
PROJEKT TYMCZASOWEJ ORGANIZACJI RUCHU
Tytuł rys:
Grunwaldzka/Derdowskiego
Nr rys:
51
OZNACZENIA
C-12 oznakowanie istniejące
B-36 oznakowanie projektowane
funkcjonariusz Policji
Nadzór Ruchu ZTM
ORG służby Organizatora
trasa Maratonu
obszary wyłączone z ruchu
Derdowskiego
Grunwaldzka
ORG

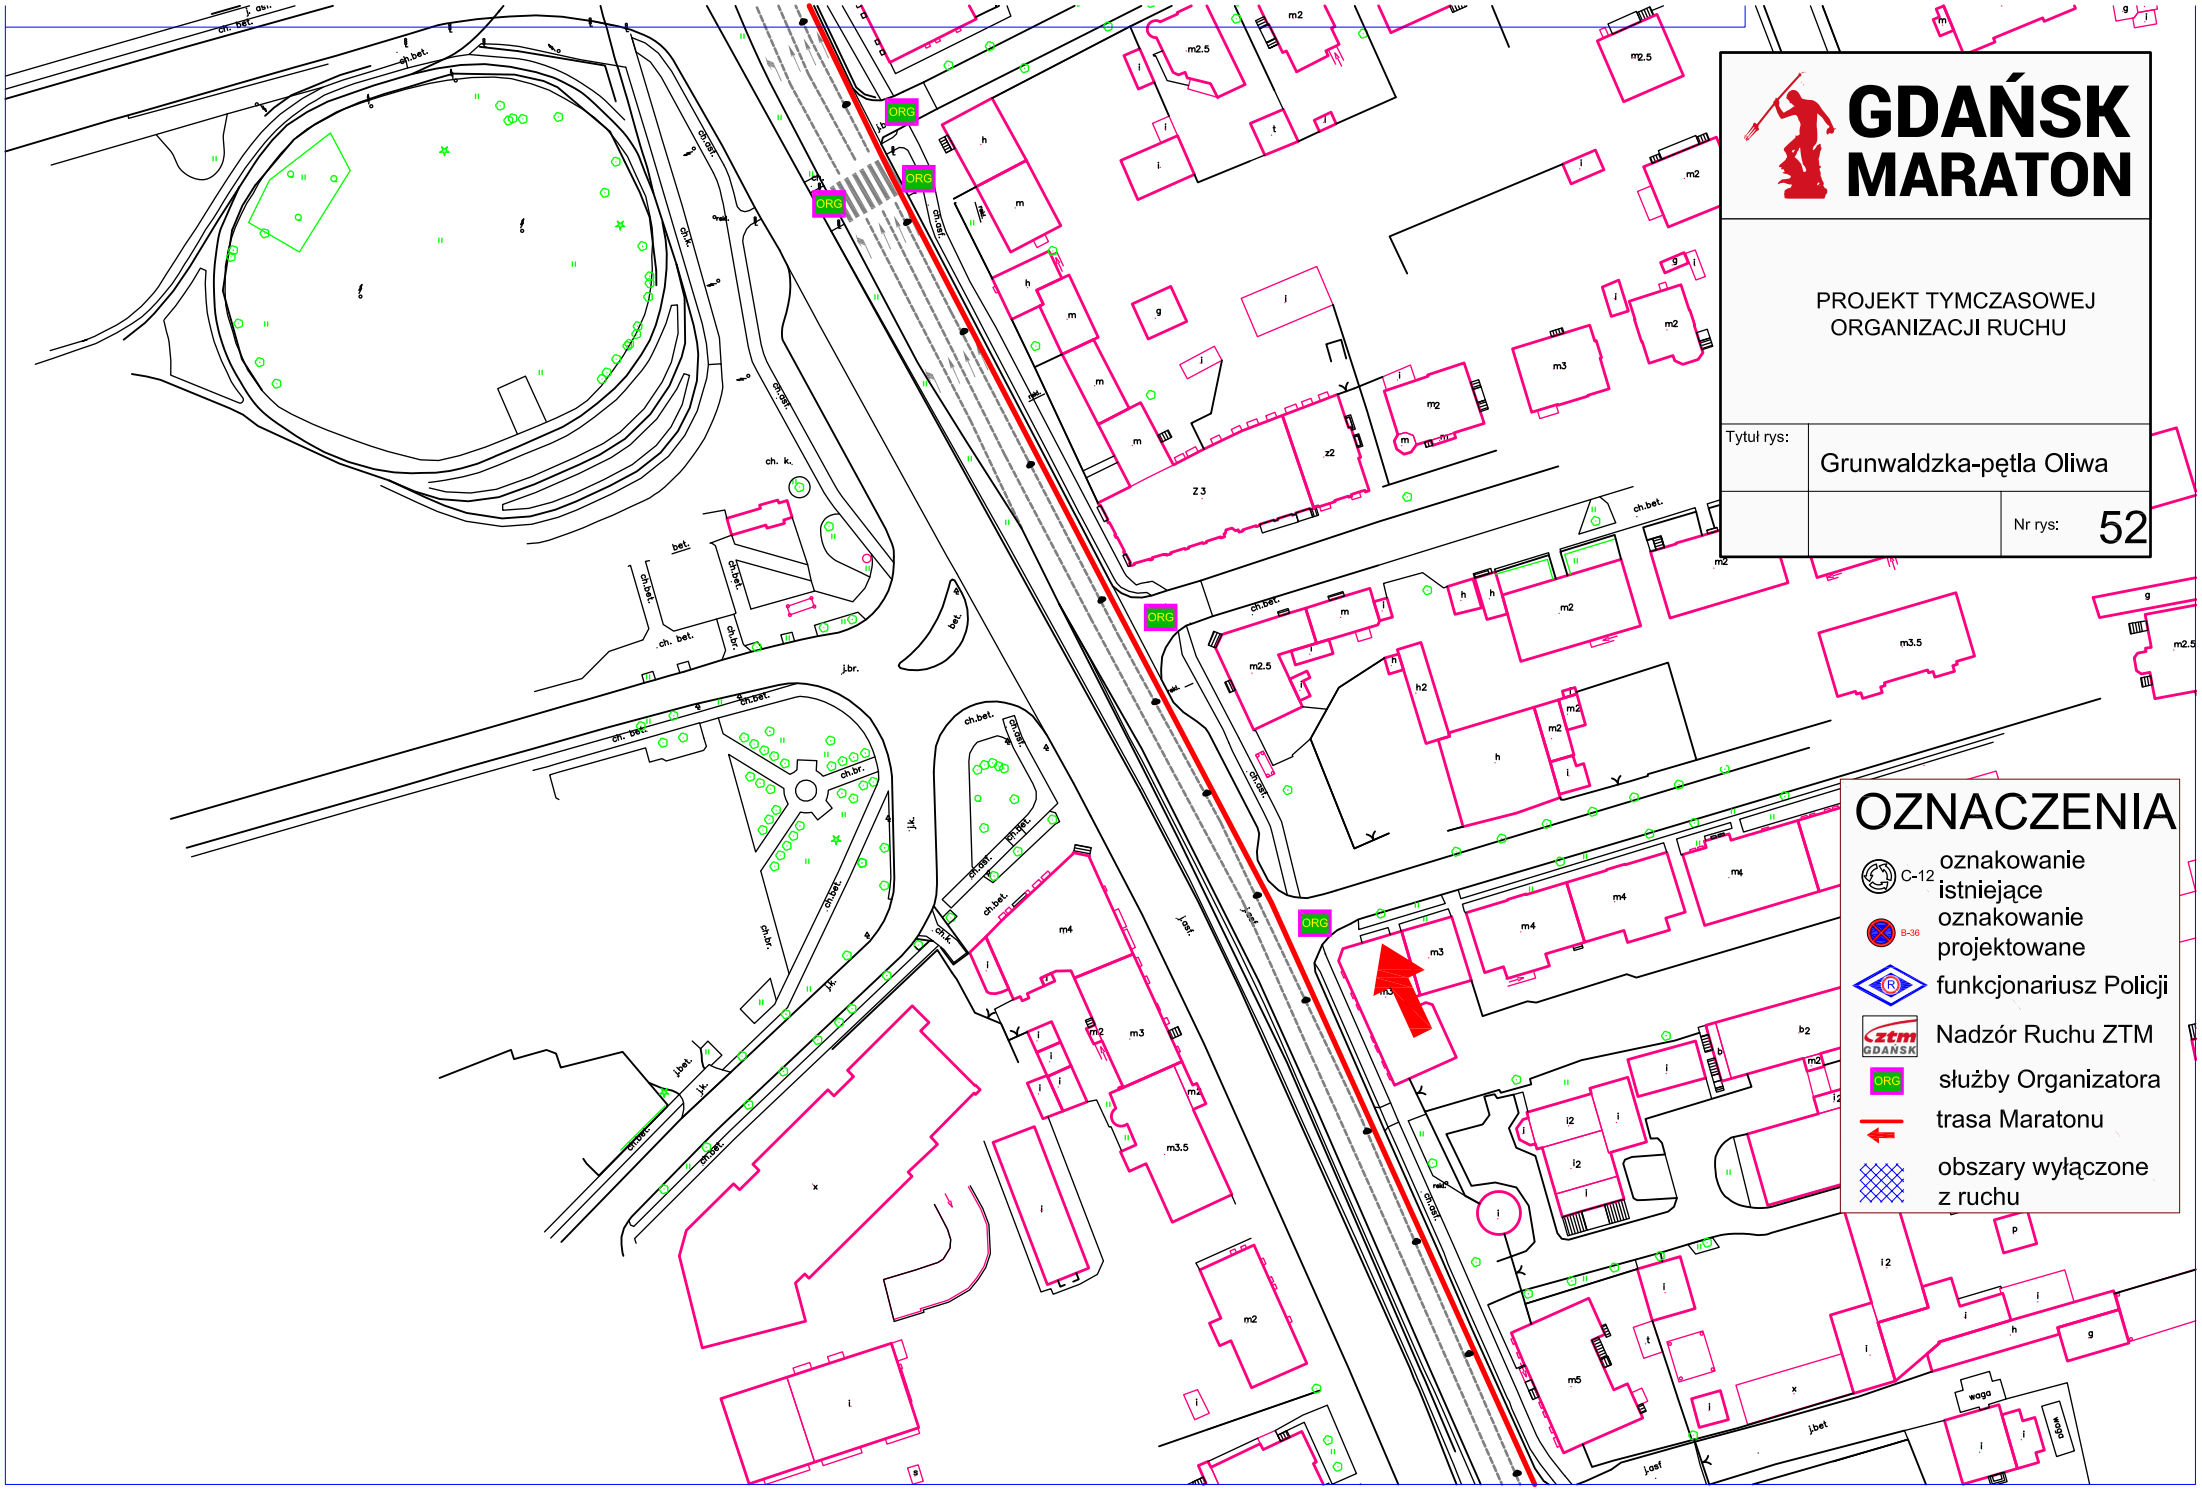
GDAŃSK MARATON
PROJEKT TYMCZASOWEJ ORGANIZACJI RUCHU
Tytuł rys:
Grunwaldzka-pętla Oliwa
Nr rys:
52
OZNACZENIA
C-12 oznakowanie istniejące
B-36 oznakowanie projektowane
funkcjonariusz Policji
Nadzór Ruchu ZTM
ORG służby Organizatora
trasa Maratonu
obszary wyłączone z ruchu
ORG

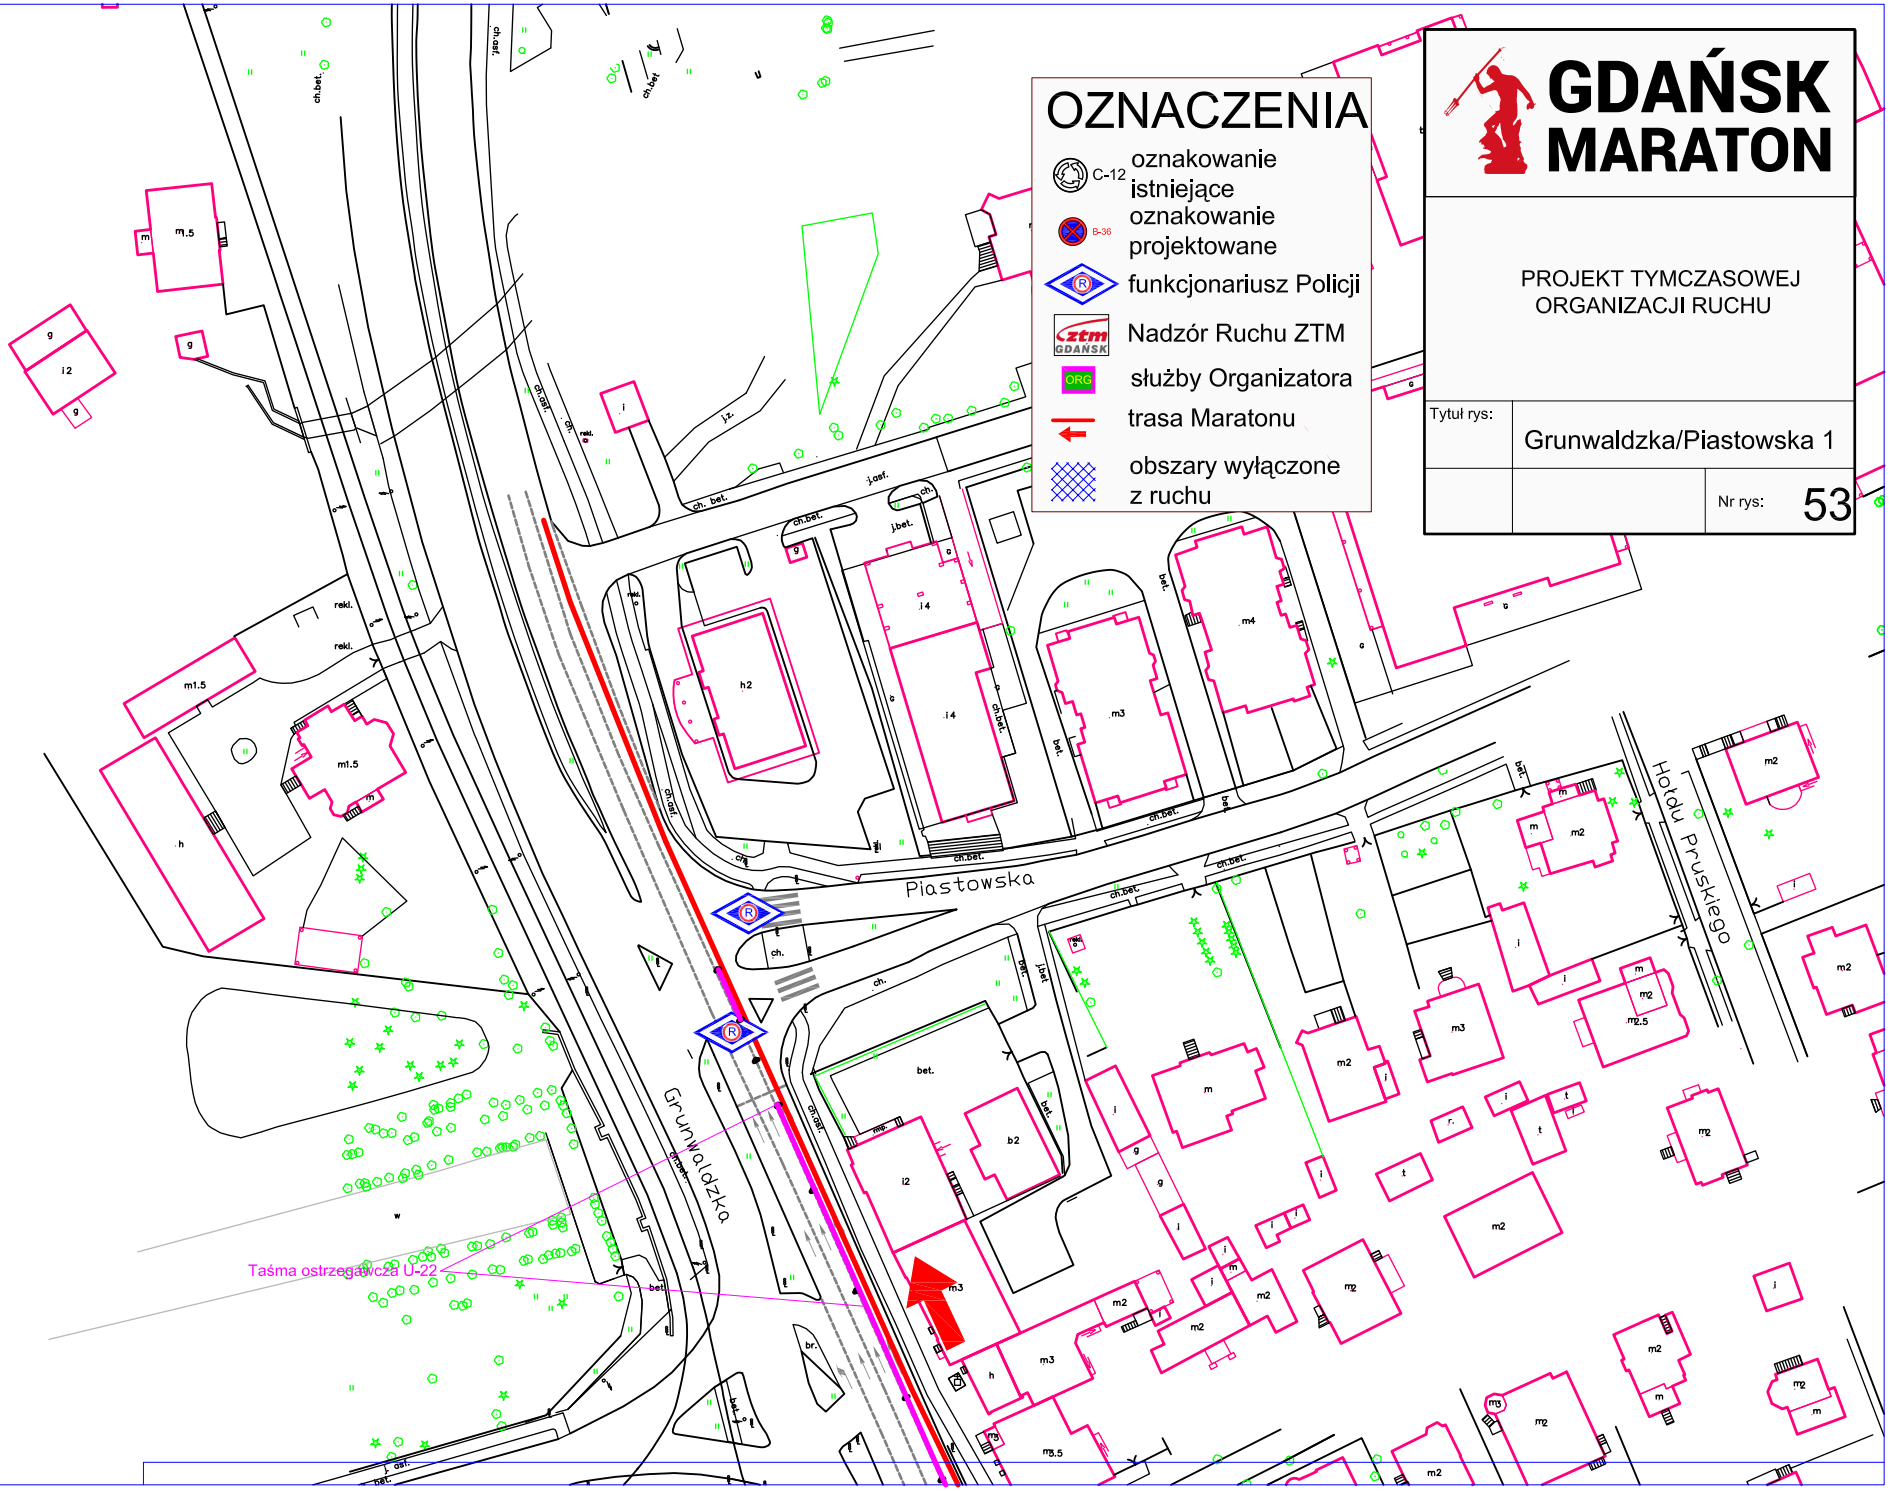
OZNACZENIA
C-12 oznakowanie istniejące
B-36 oznakowanie projektowane
funkcjonariusz Policji
Nadzór Ruchu ZTM
służby Organizatora
trasa Maratonu
obszary wyłączone z ruchu
GDAŃSK MARATON
PROJEKT TYMCZASOWEJ ORGANIZACJI RUCHU
Tytuł rys:
Grunwaldzka/Piastowska 1
Nr rys:
53
Piastowska
Grunwaldzka
Hotelu Pruskiego
Taśma ostrzegawcza U-22

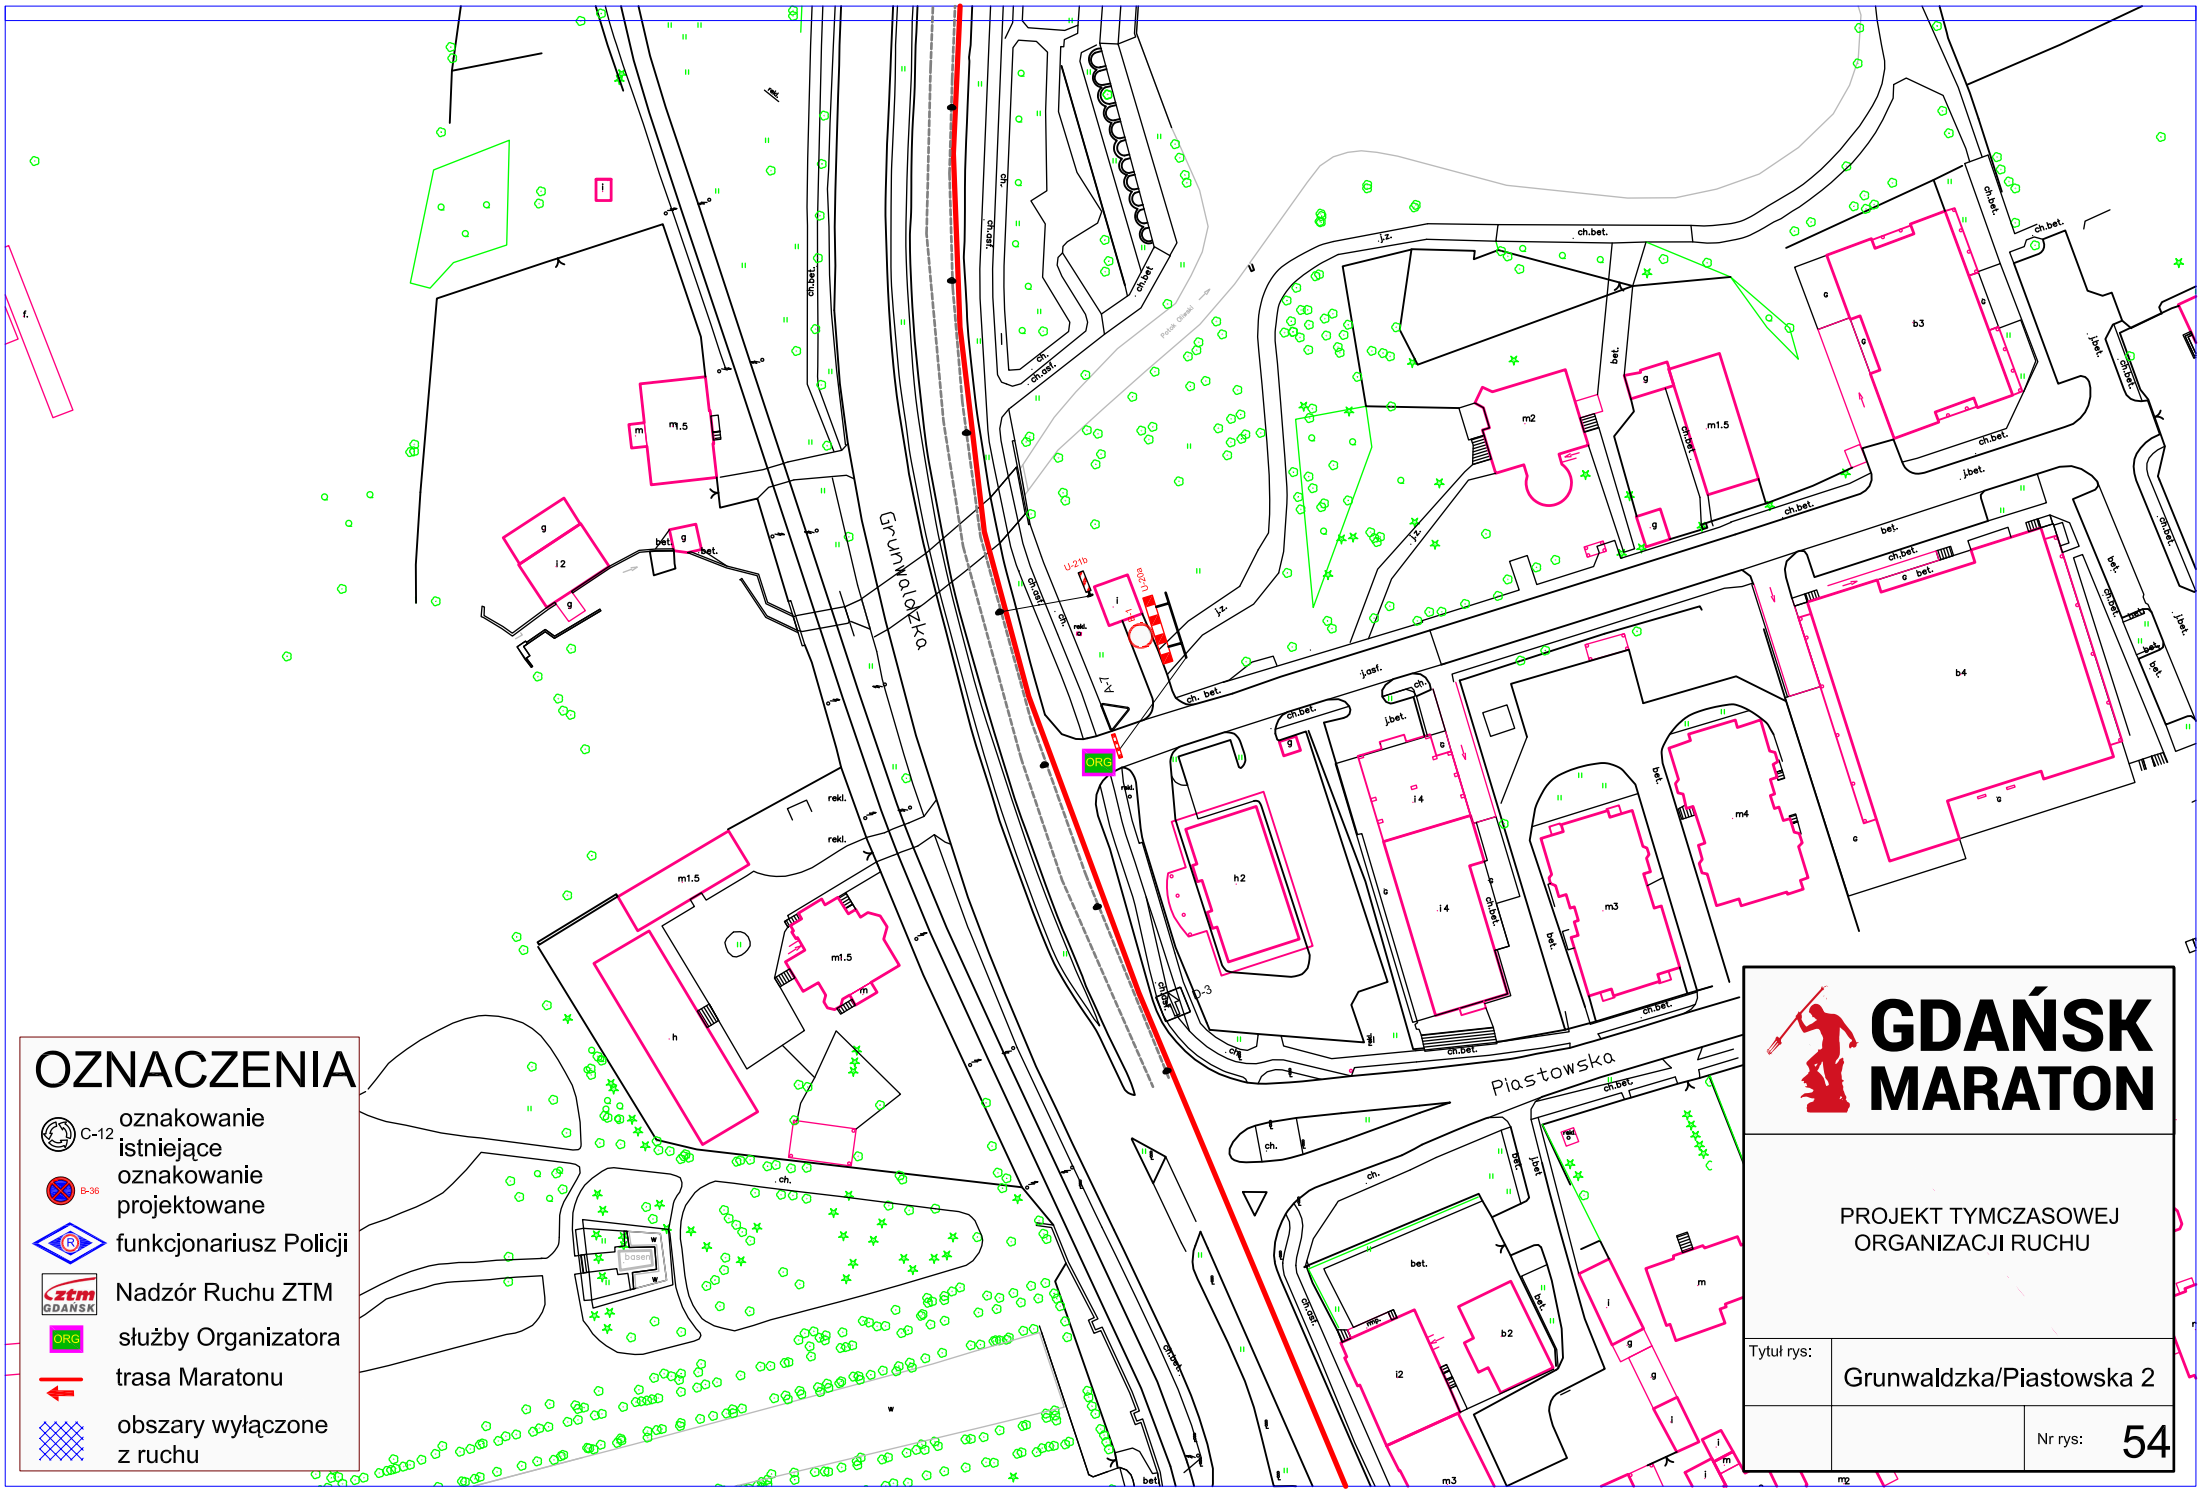
Grunwaldzka
Piastowska
ORG
U-21b
U-23b
basen
OZNACZENIA
C-12 oznakowanie istniejące
B-36 oznakowanie projektowane
funkcjonariusz Policji
Nadzór Ruchu ZTM
służby Organizatora
trasa Maratonu
obszary wyłączone z ruchu
GDAŃSK MARATON
PROJEKT TYMCZASOWEJ ORGANIZACJI RUCHU
Tytuł rys:
Grunwaldzka/Piastowska 2
Nr rys:
54

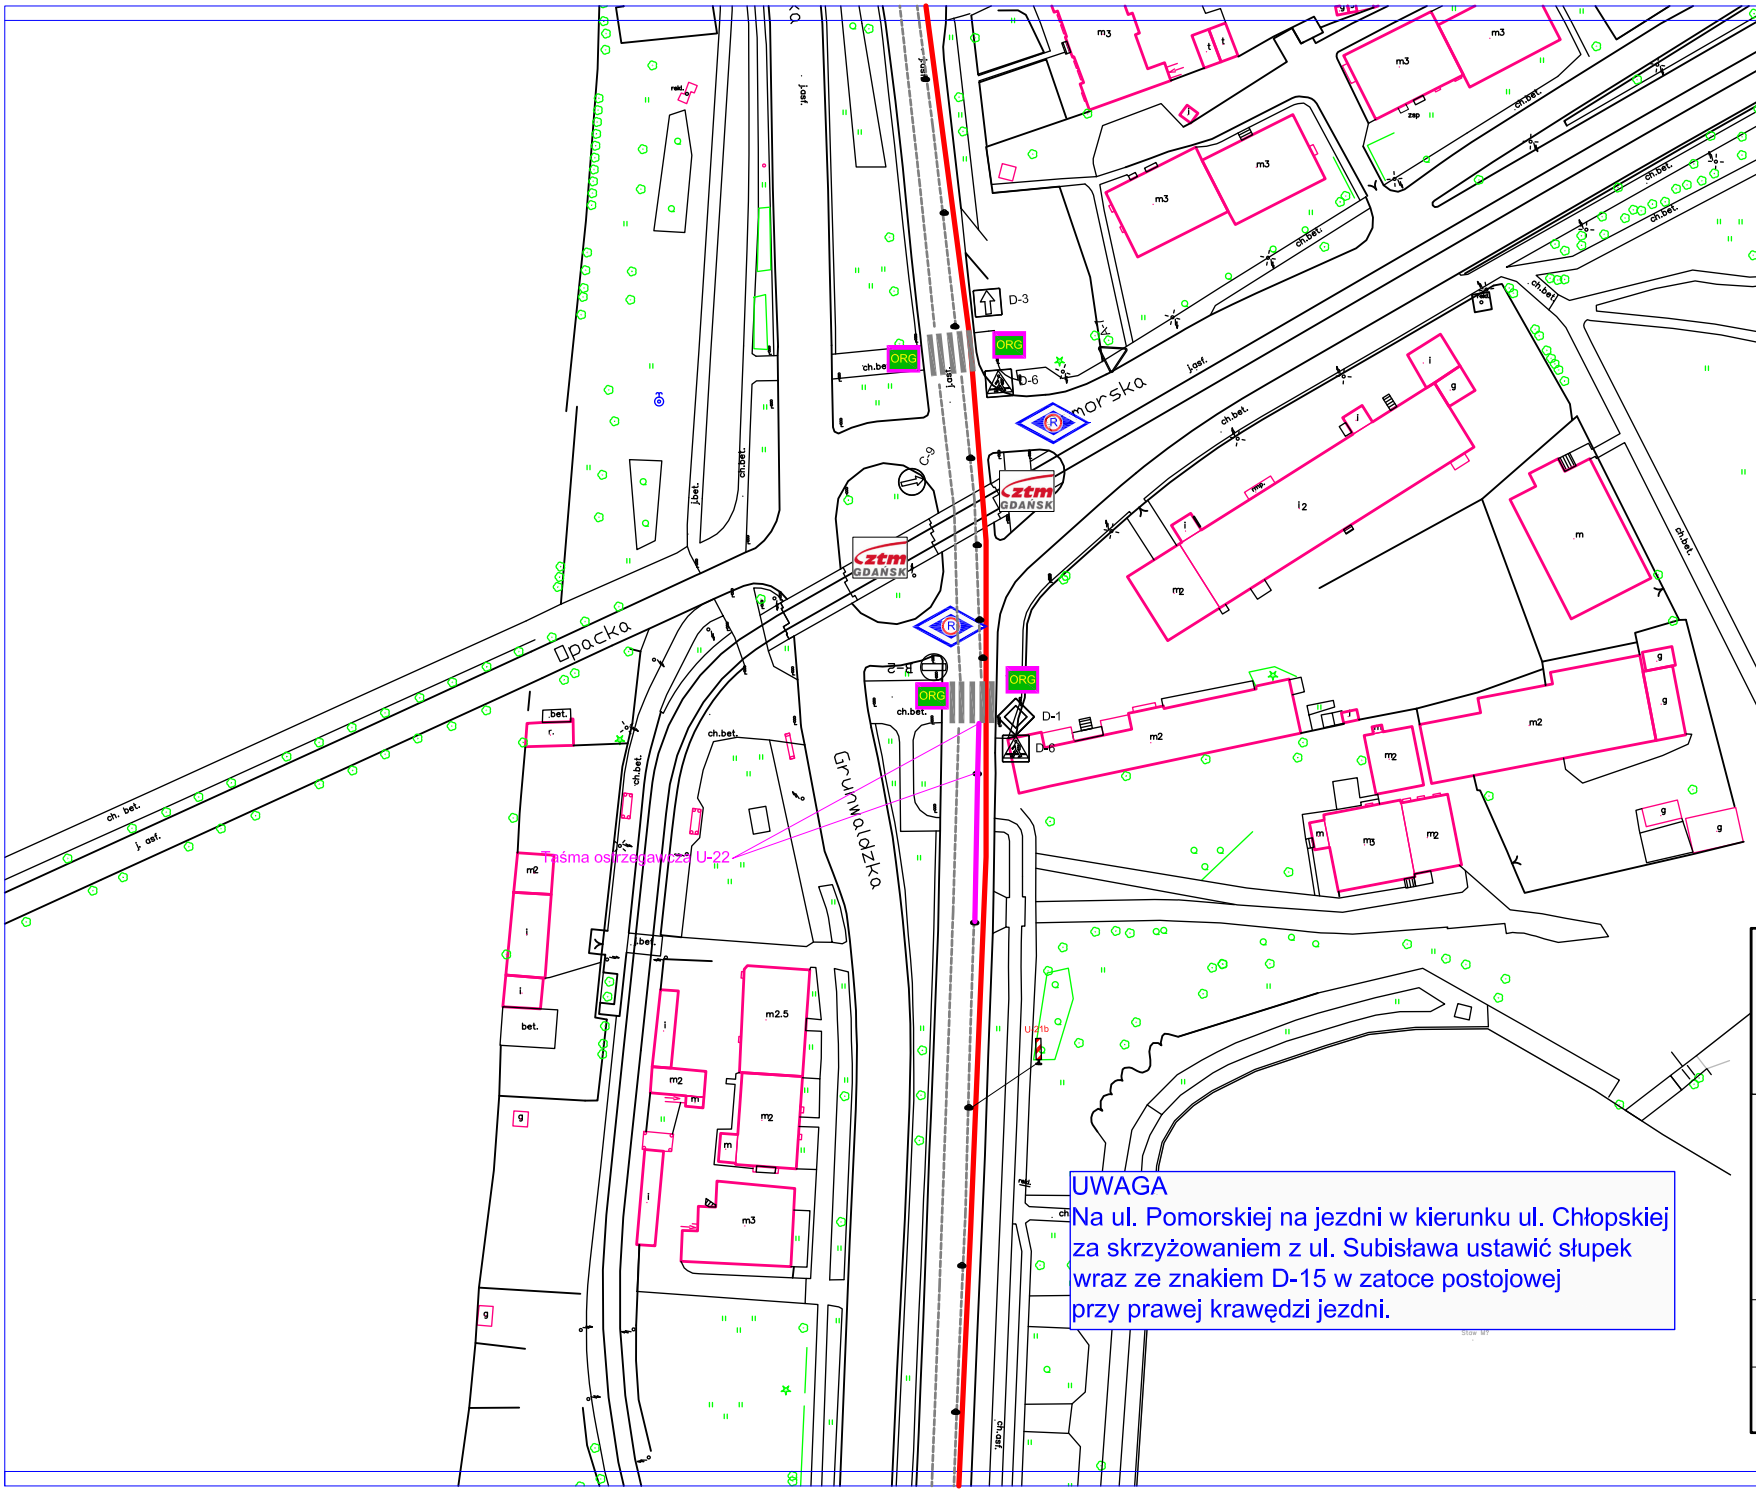

UWAGA
Na ul. Pomorskiej na jezdni w kierunku ul. Chłopskiej za skrzyżowaniem z ul. Subisława ustawić słupek wraz ze znakiem D-15 w zatoce postojowej przy prawej krawędzi jezdni.

OZNACZENIA

- C-12 oznakowanie istniejące
- B-36 oznakowanie projektowane
- funkcjonariusz Policji
- Nadzór Ruchu ZTM
- ORG służby Organizatora
- trasa Maratonu
- obszary wyłączone z ruchu

GDAŃSK MARATON

PROJEKT TYMCZASOWEJ ORGANIZACJI RUCHU

Tytuł rys:	Grunwaldzka/Pomorska
Nr rys:	55

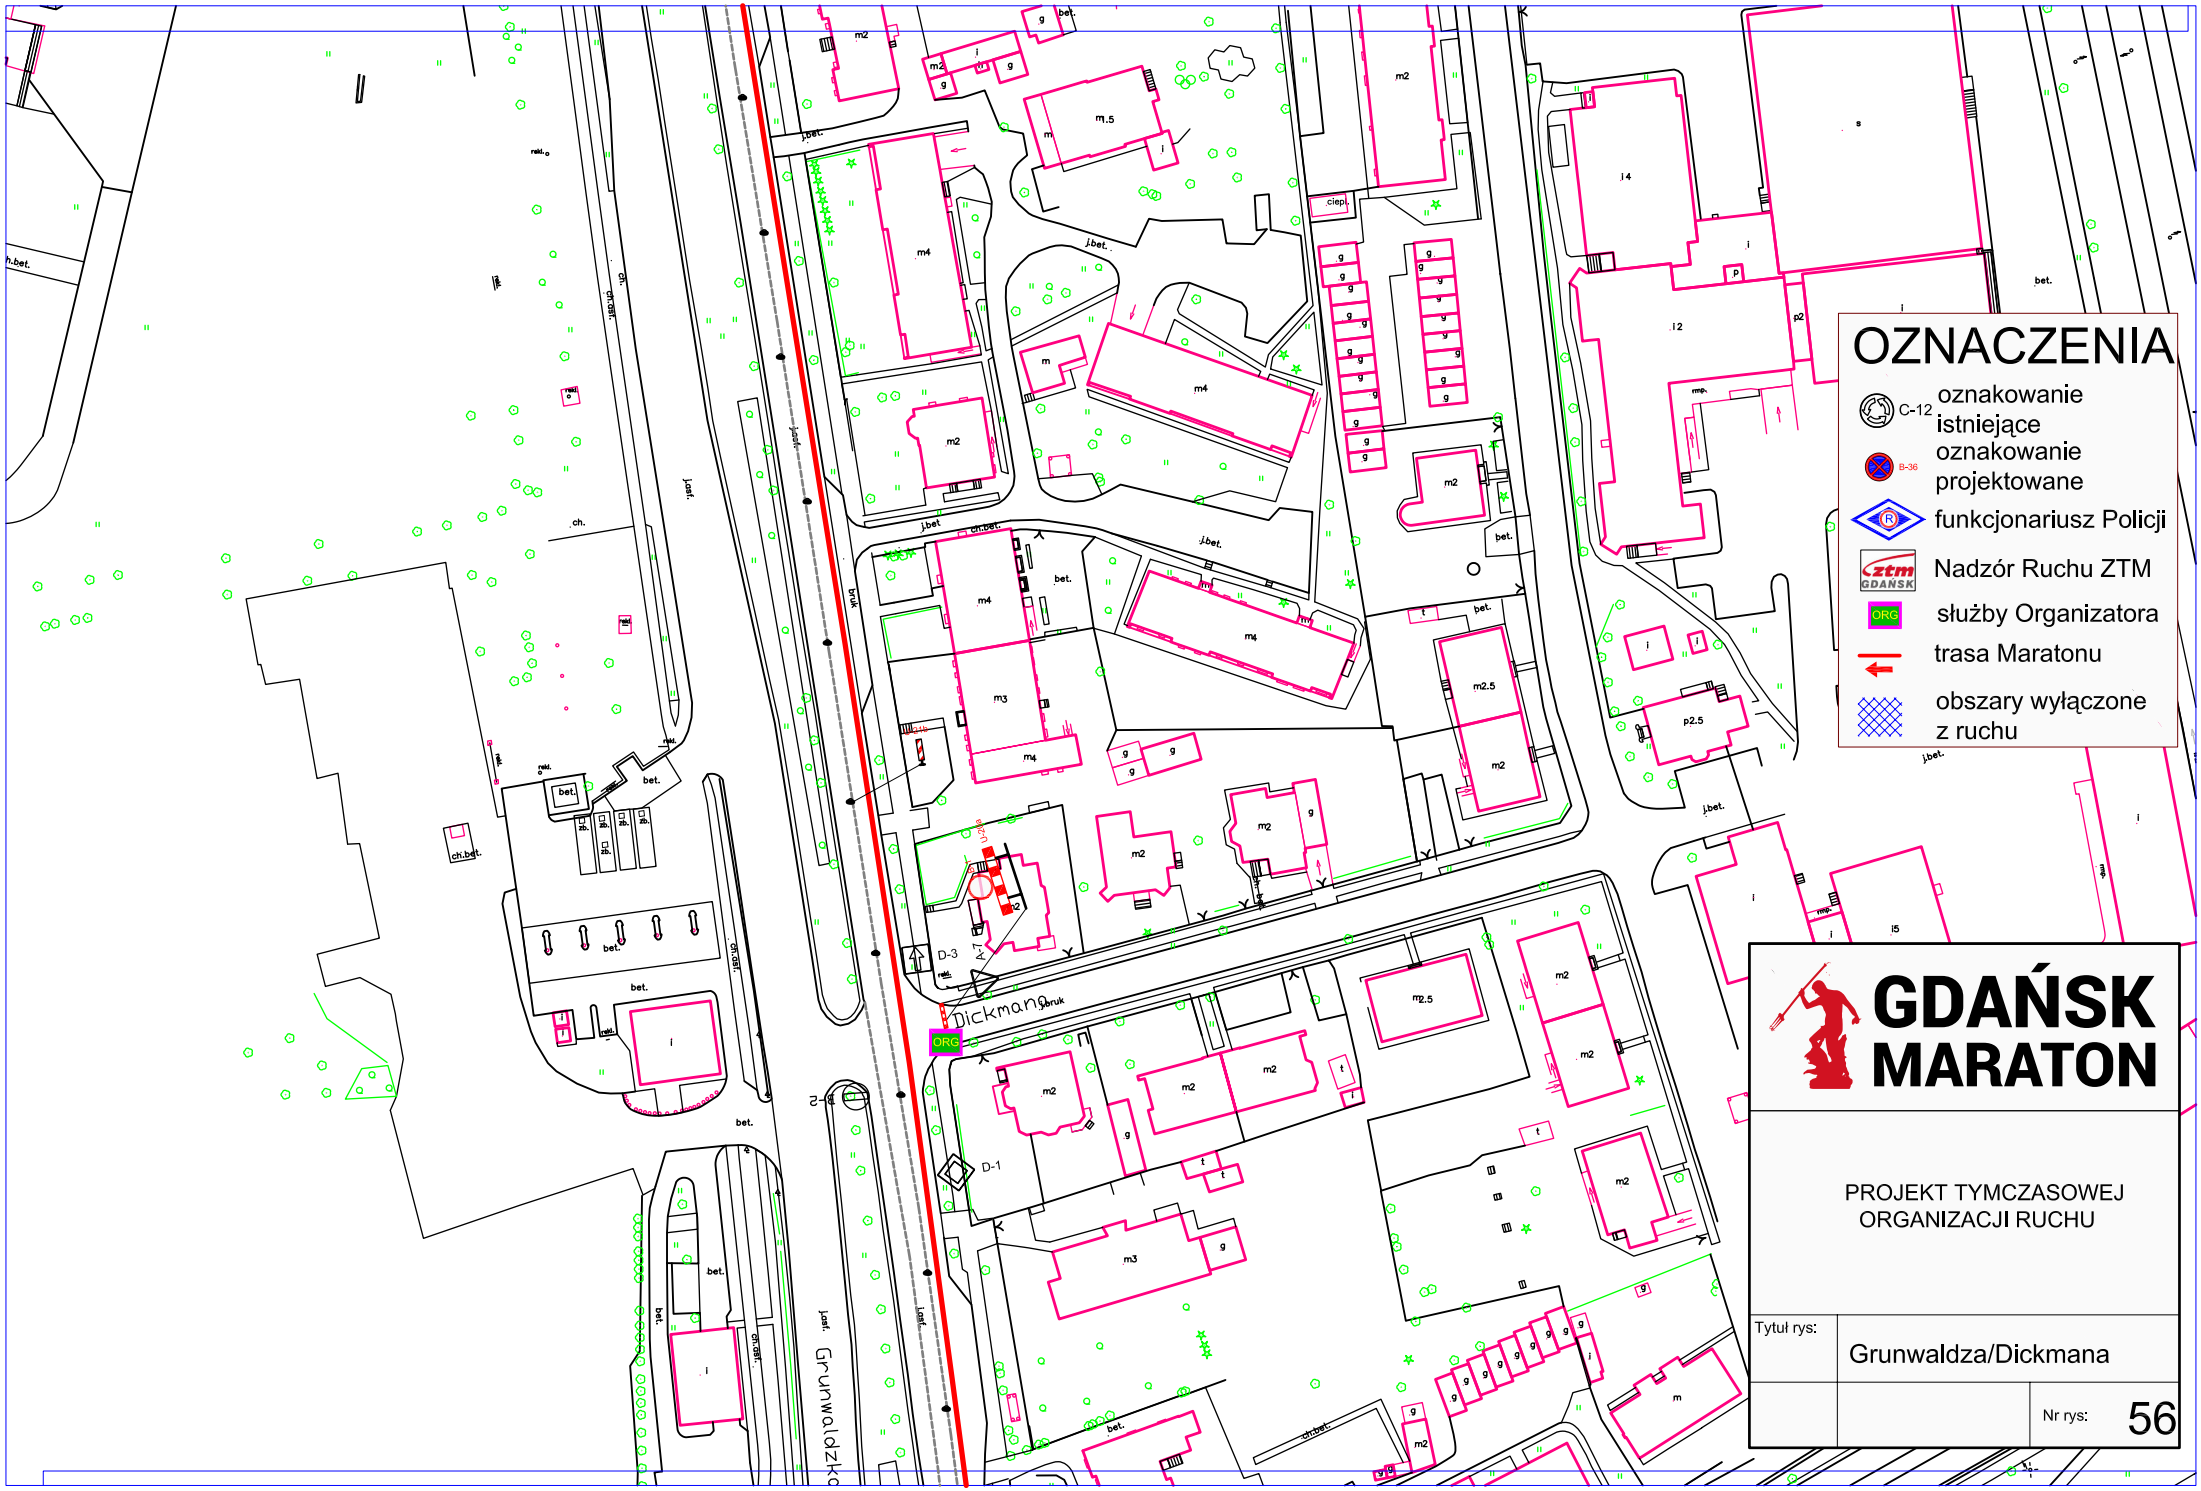
OZNACZENIA
C-12 oznakowanie istniejące
B-36 oznakowanie projektowane
funkcjonariusz Policji
Nadzór Ruchu ZTM
ORG służby Organizatora
trasa Maratonu
obszary wyłączone z ruchu
GDAŃSK MARATON
PROJEKT TYMCZASOWEJ ORGANIZACJI RUCHU
Tytuł rys:
Grunwaldza/Dickmana
Nr rys:
56
Dickmana
Grunwaldzka
D-1
D-3
ORG

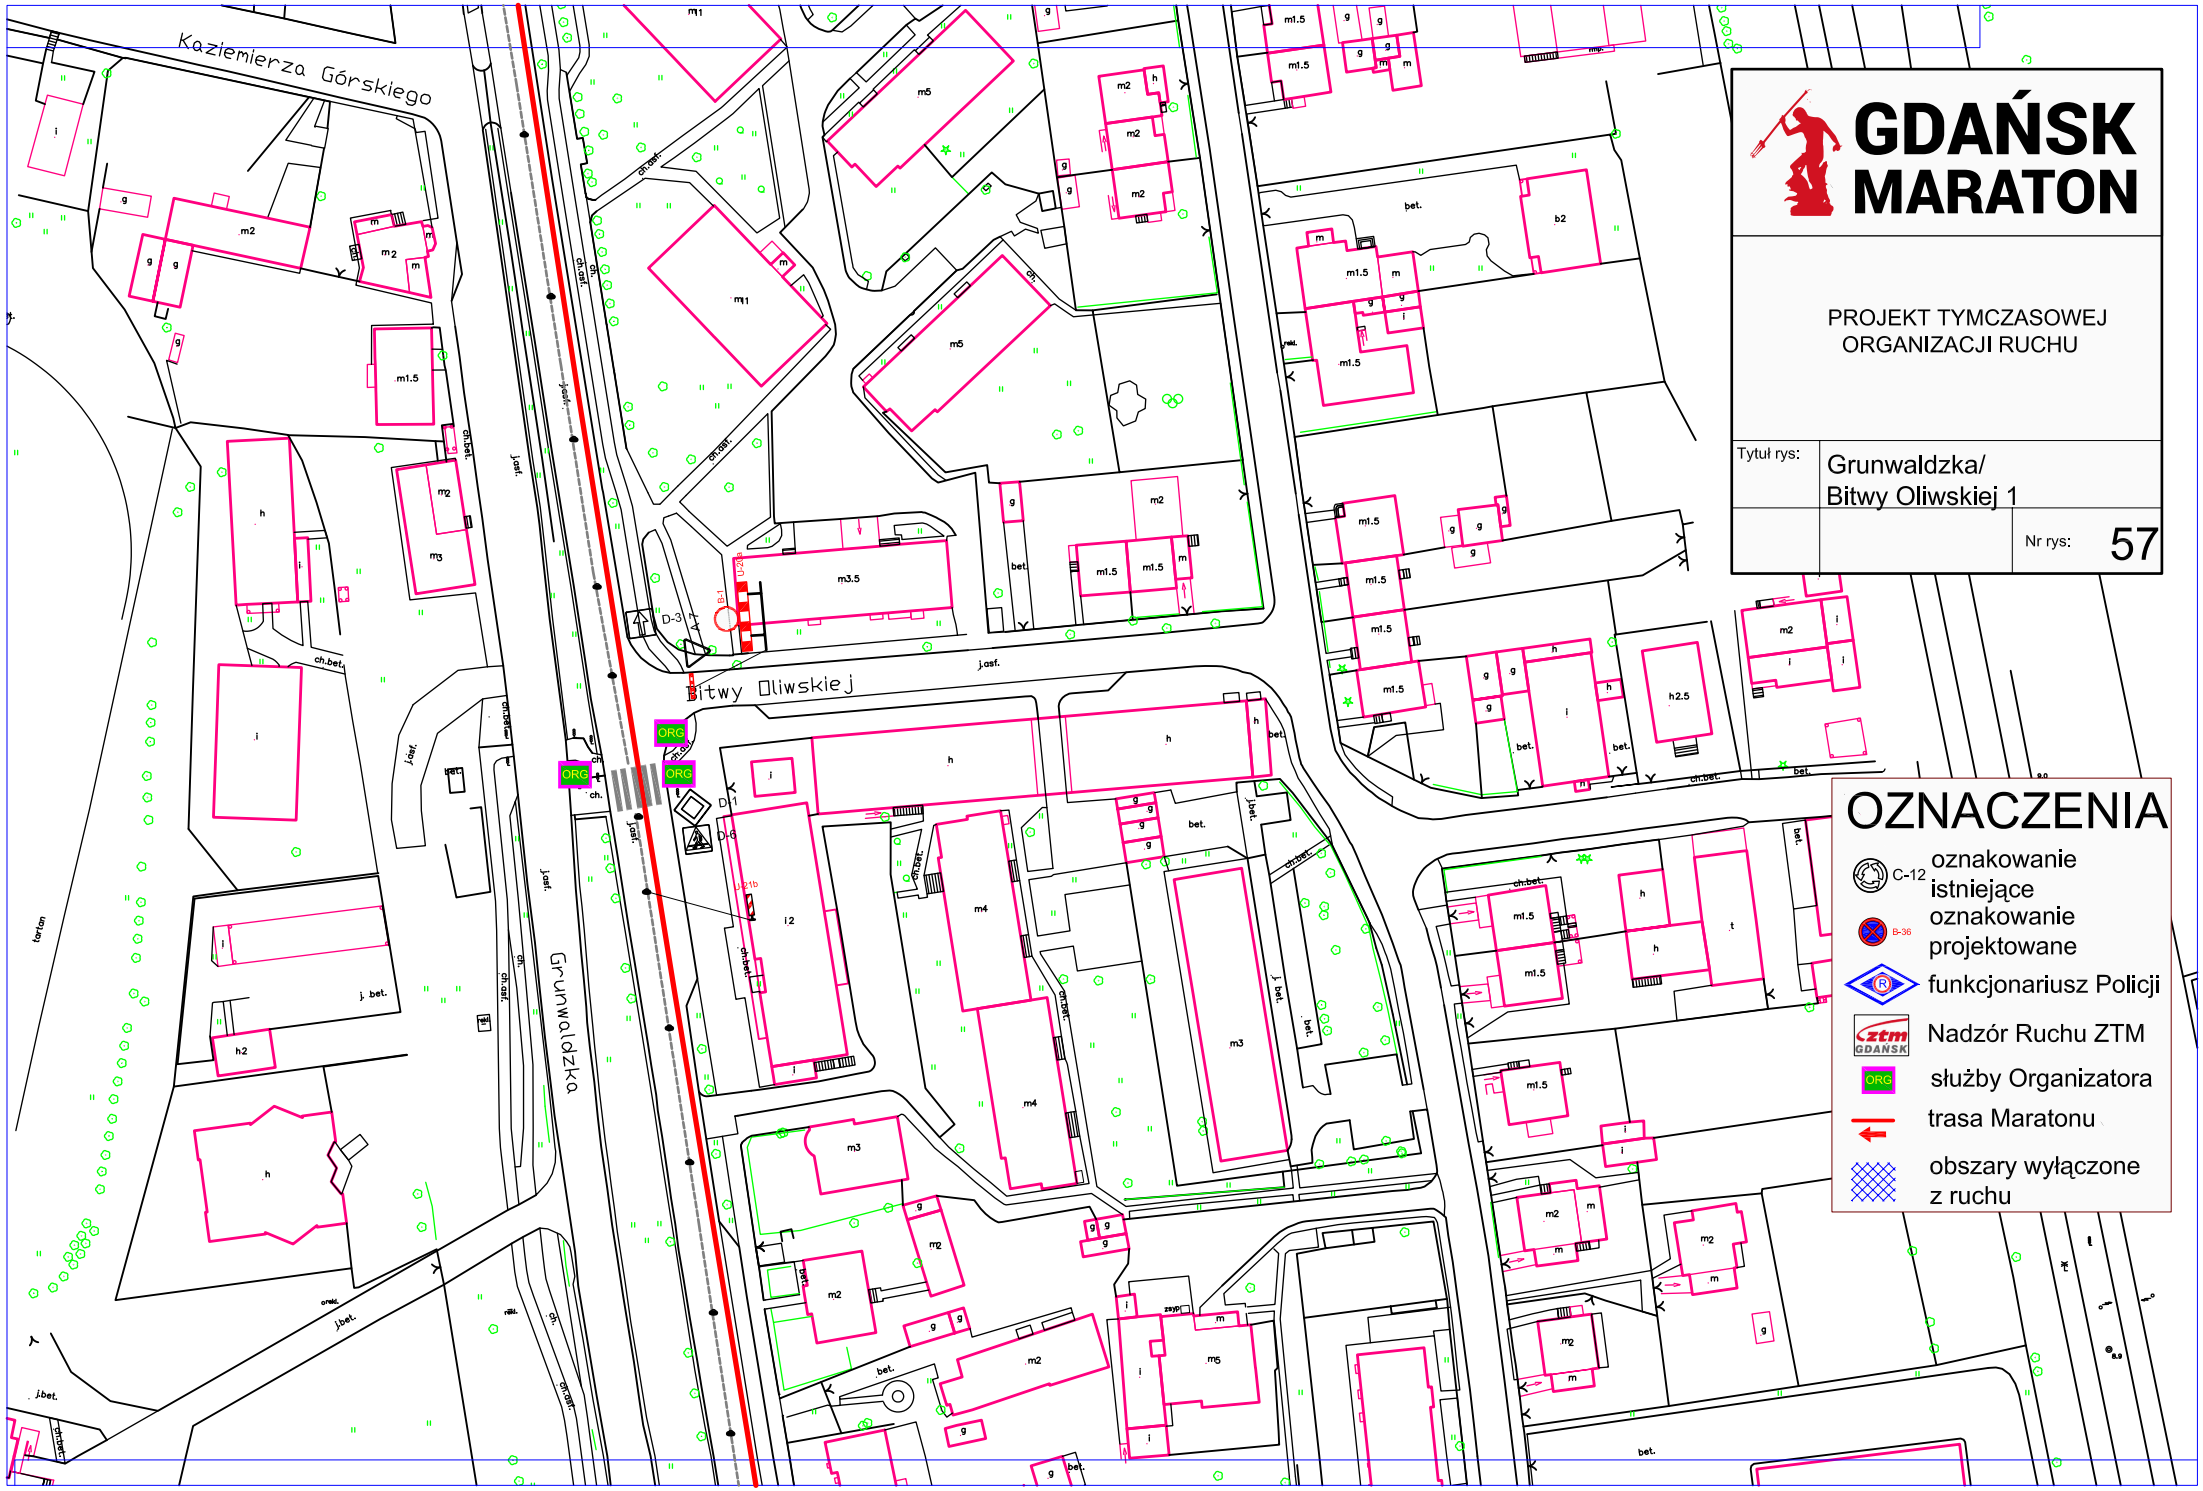
Kaziemierza Górskiego
Grunwaldzka
Bitwy Oliwskiej
ORG
ORG
ORG
D-3
D-6
D-1
B-1
B-21b
GDAŃSK
MARATON
PROJEKT TYMCZASOWEJ
ORGANIZACJI RUCHU
Tytuł rys:
Grunwaldzka/
Bitwy Oliwskiej 1
Nr rys:
57
OZNACZENIA
C-12
oznakowanie
istniejące
B-36
oznakowanie
projektowane
funkcjonariusz Policji
ztm
GDAŃSK
Nadzór Ruchu ZTM
ORG
służby Organizatora
trasa Maratonu
obszary wyłączone
z ruchu

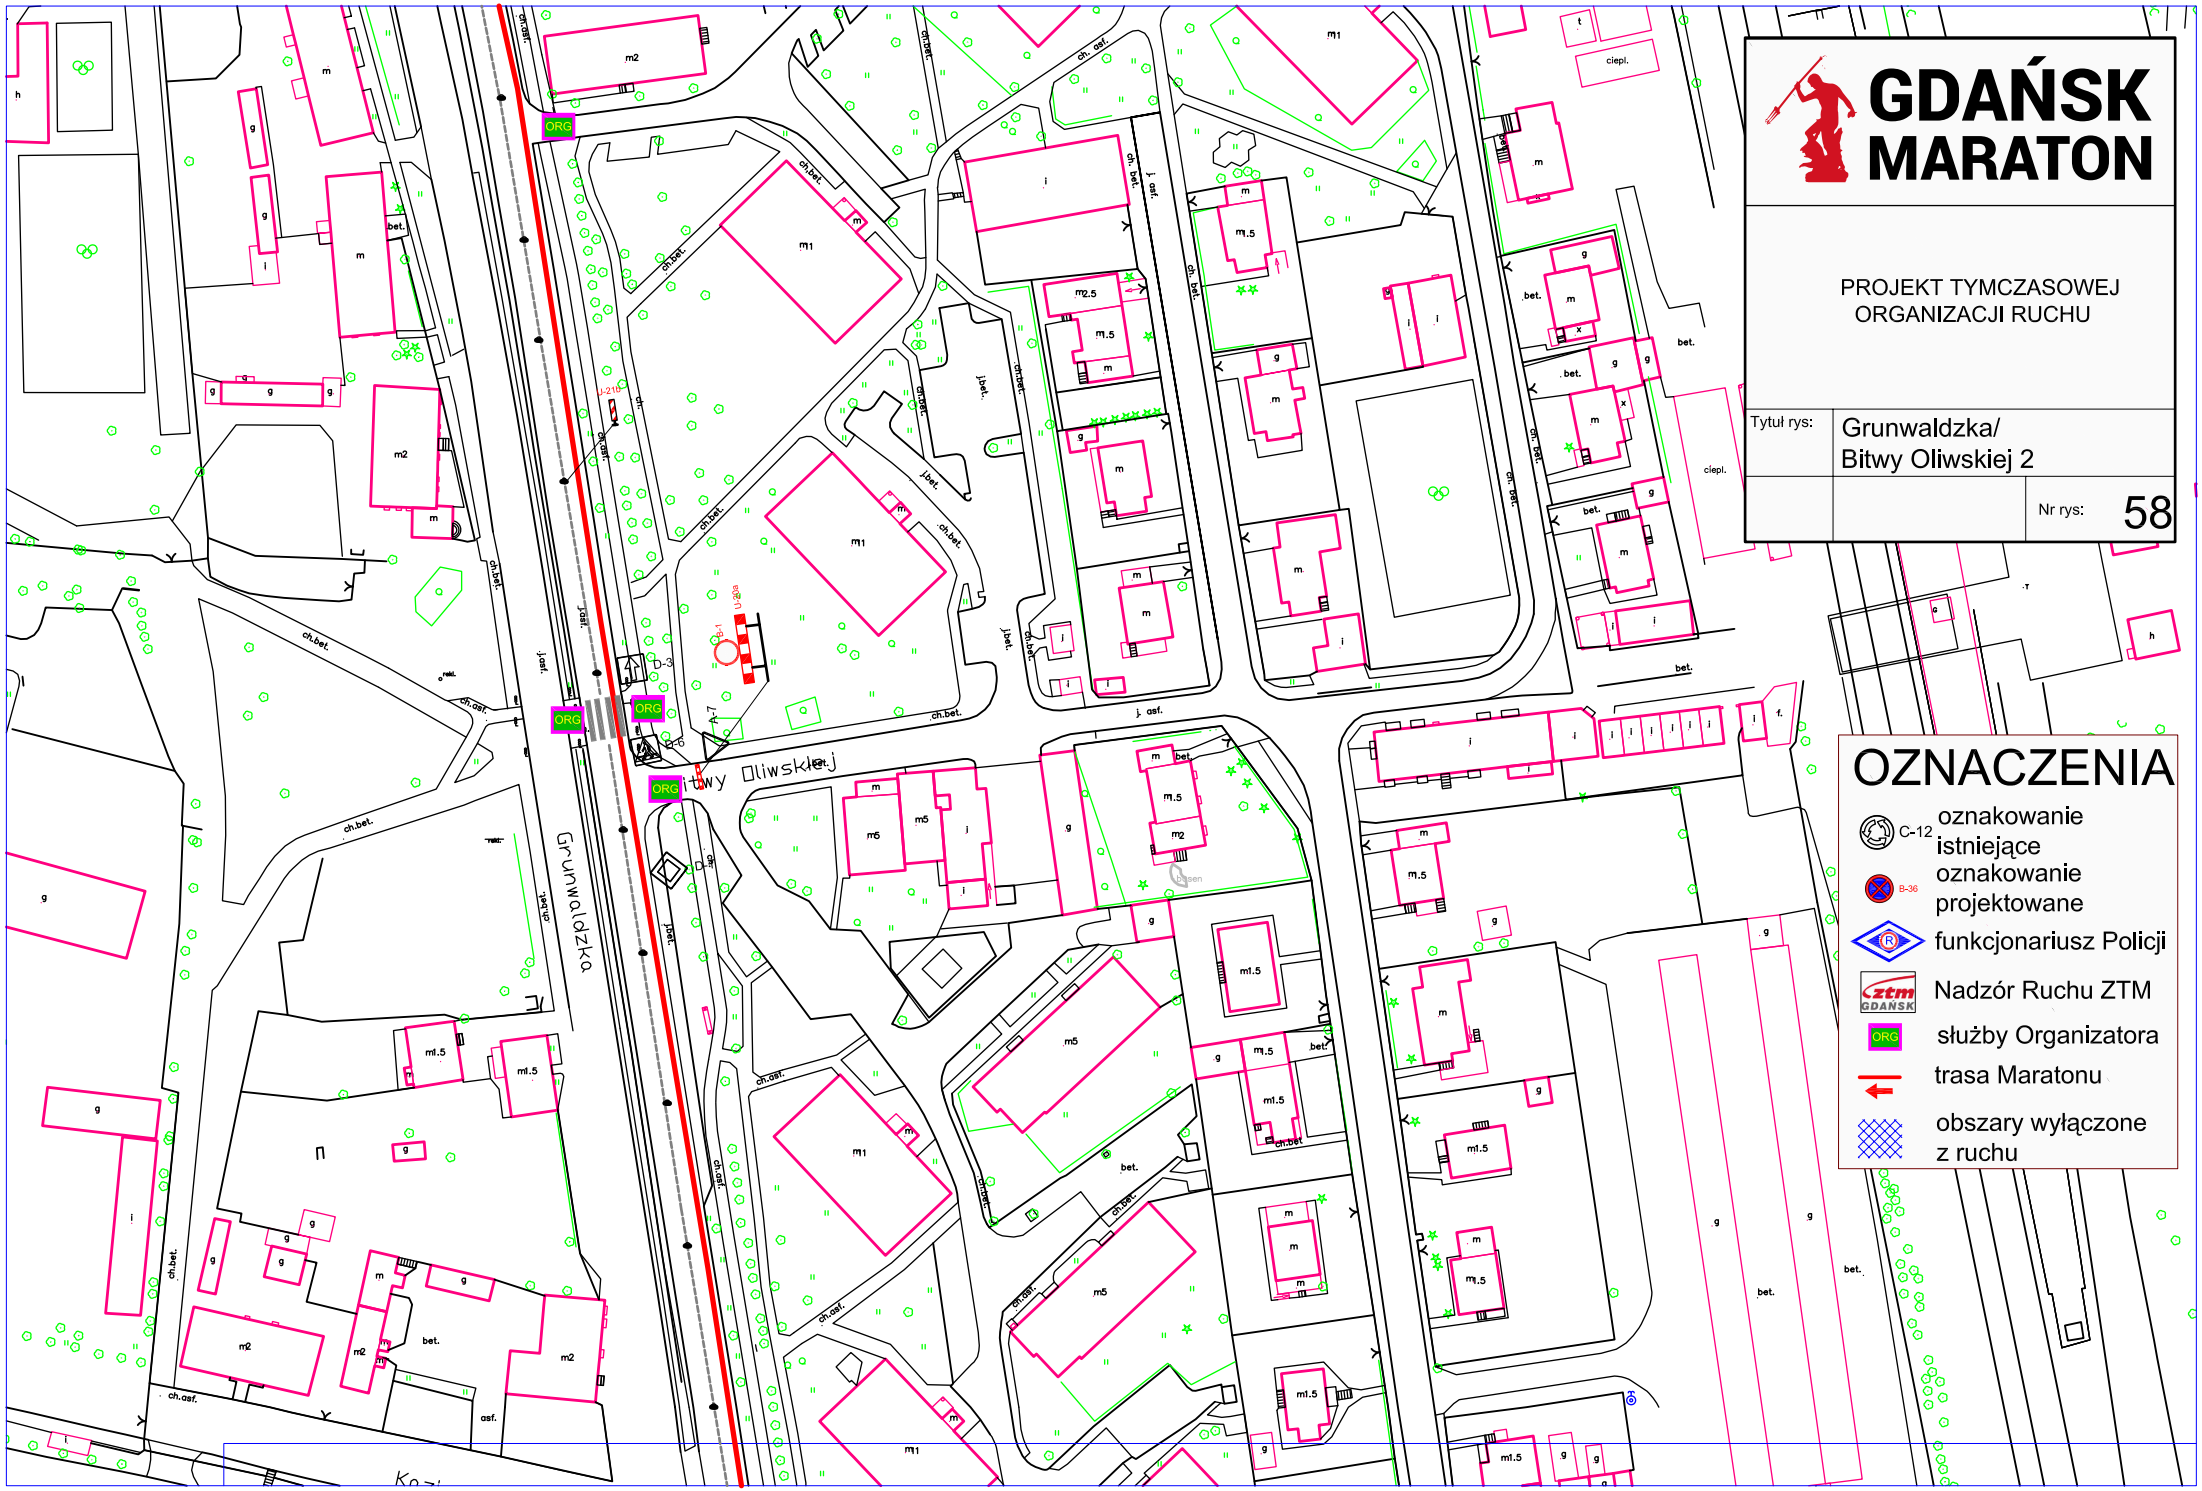
GDAŃSK MARATON
PROJEKT TYMCZASOWEJ ORGANIZACJI RUCHU
Tytuł rys:
Grunwaldzka/ Bitwy Oliwskiej 2
Nr rys:
58
OZNACZENIA
C-12 oznakowanie istniejące
B-36 oznakowanie projektowane
funkcjonariusz Policji
Nadzór Ruchu ZTM
ORG służby Organizatora
trasa Maratonu
obszary wyłączone z ruchu
Grunwaldzka
Bitwy Oliwskiej
ORG

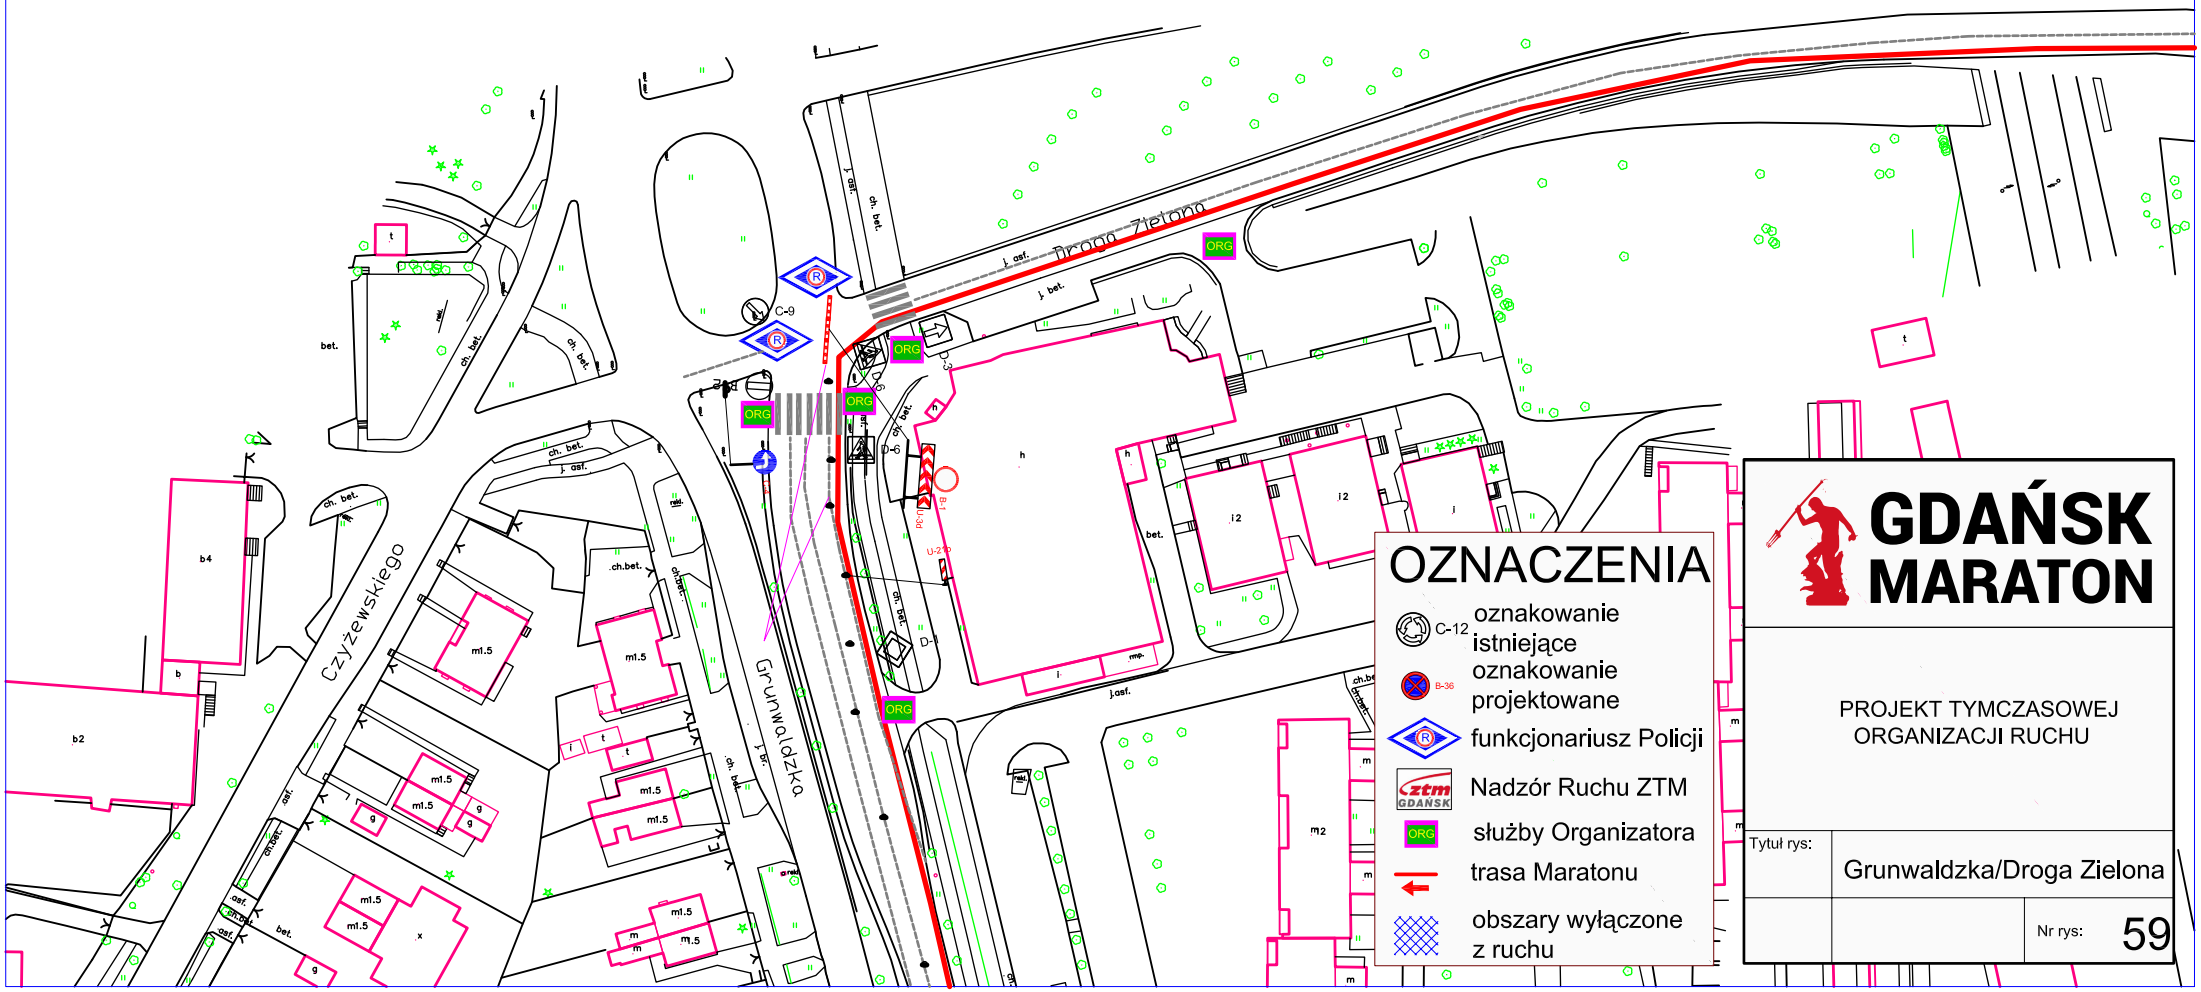

GDAŃSK MARATON

PROJEKT TYMCZASOWEJ ORGANIZACJI RUCHU

Tytuł rys:	Grunwaldzka/Droga Zielona
Nr rys:	59

GDAŃSK MARATON

PROJEKT TYMCZASOWEJ ORGANIZACJI RUCHU

Tytuł rys:	Droga Zielona/Gospody
	Nr rys: 60

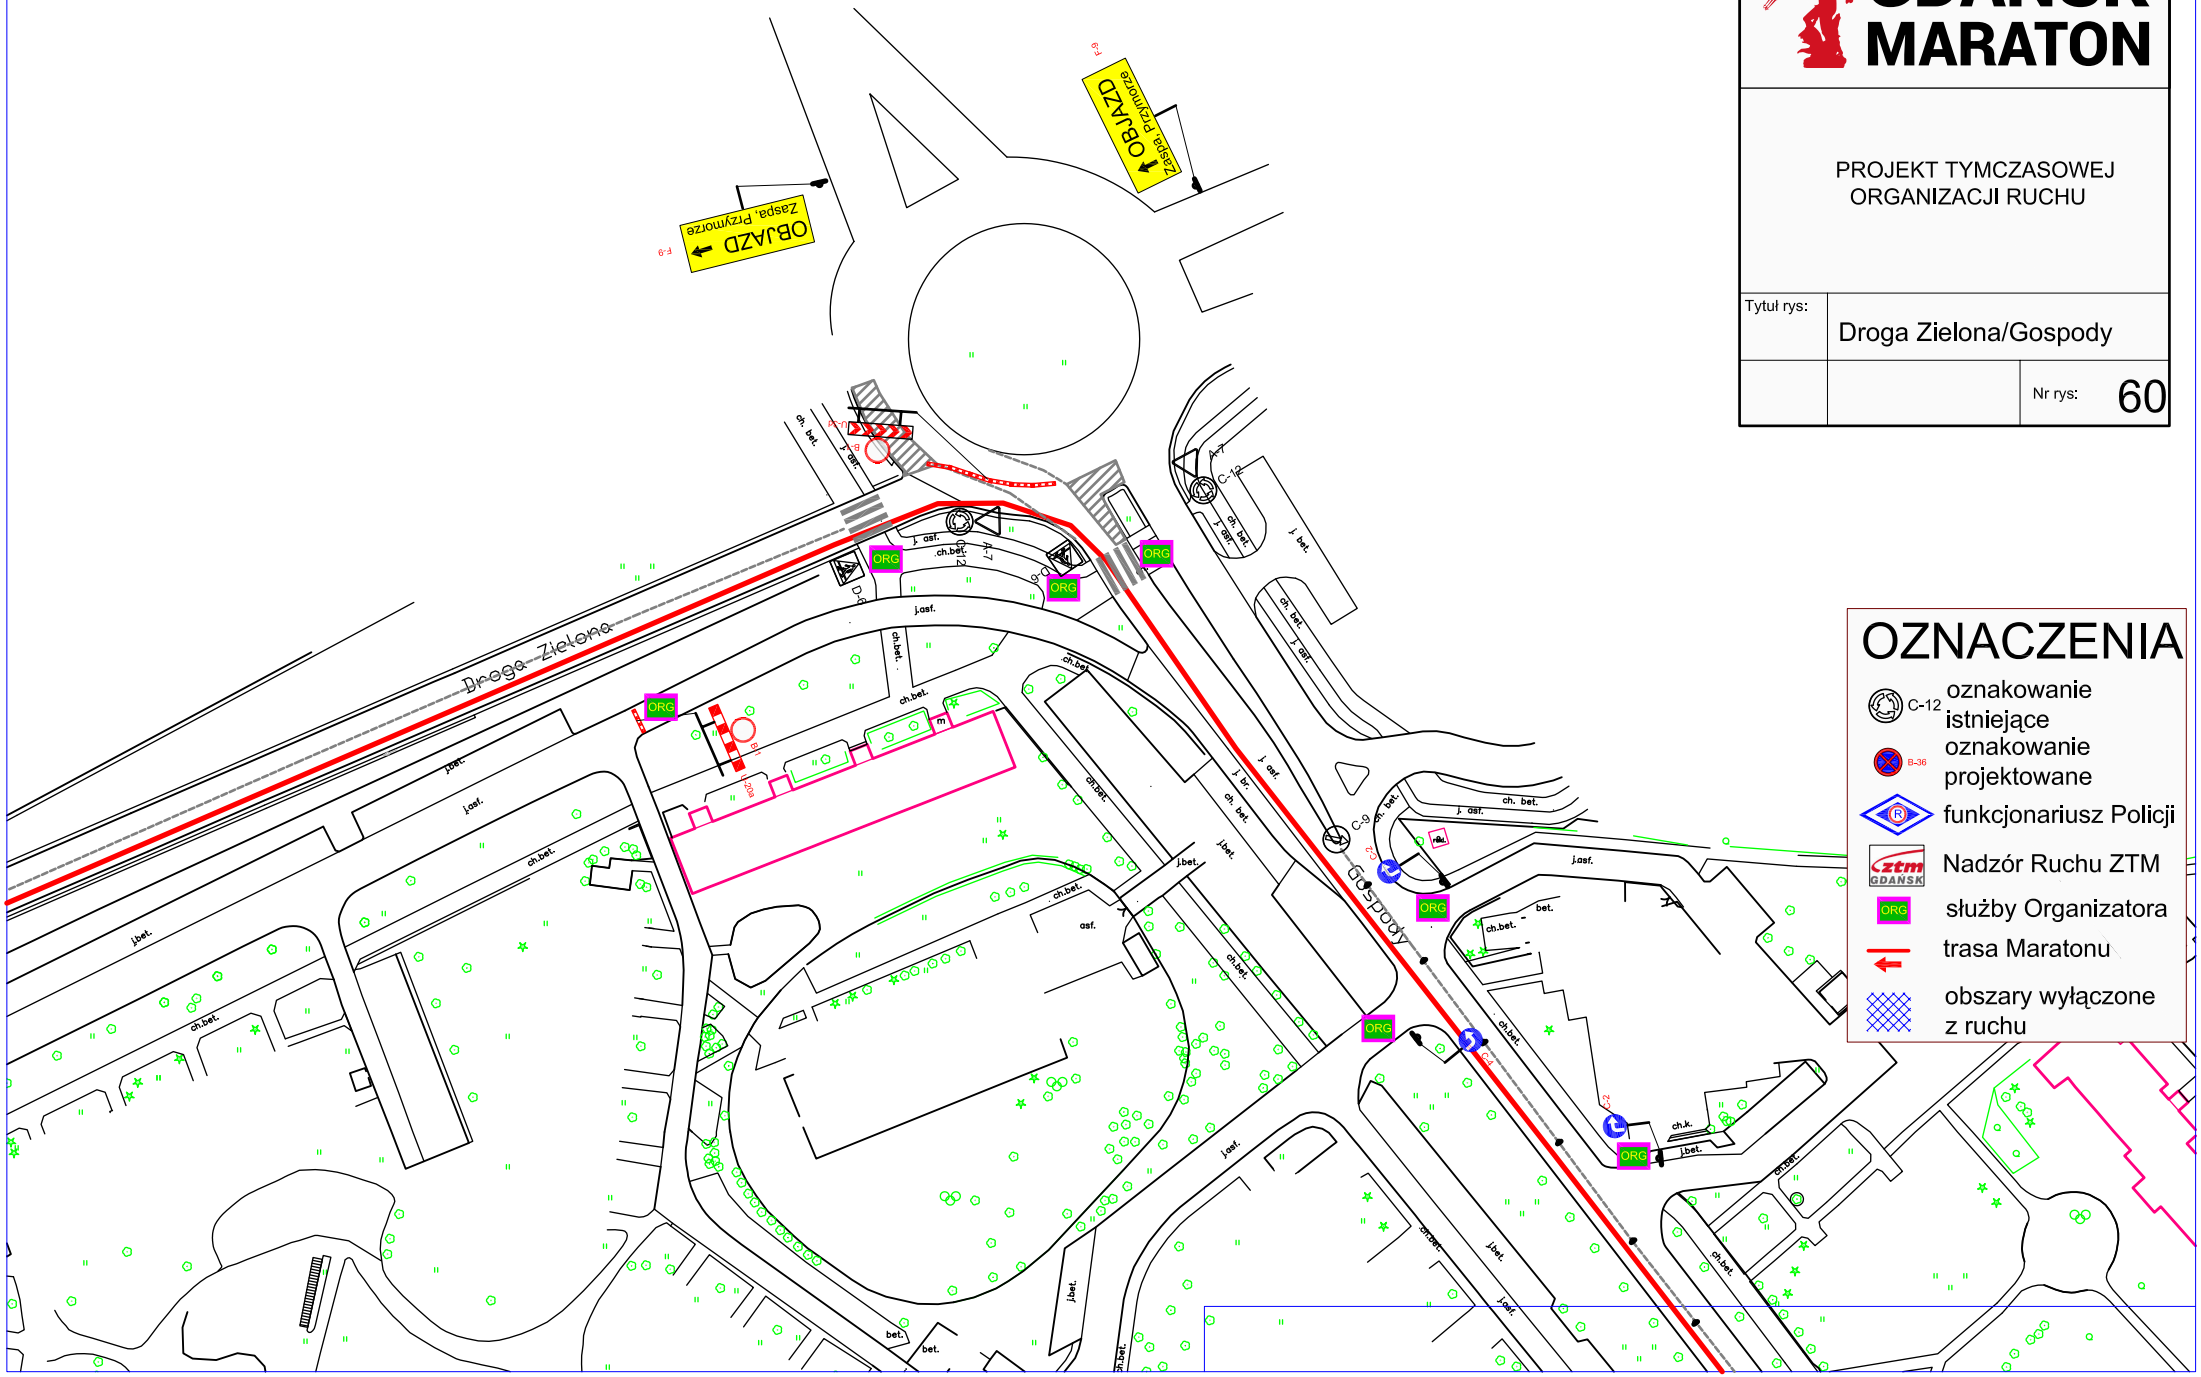

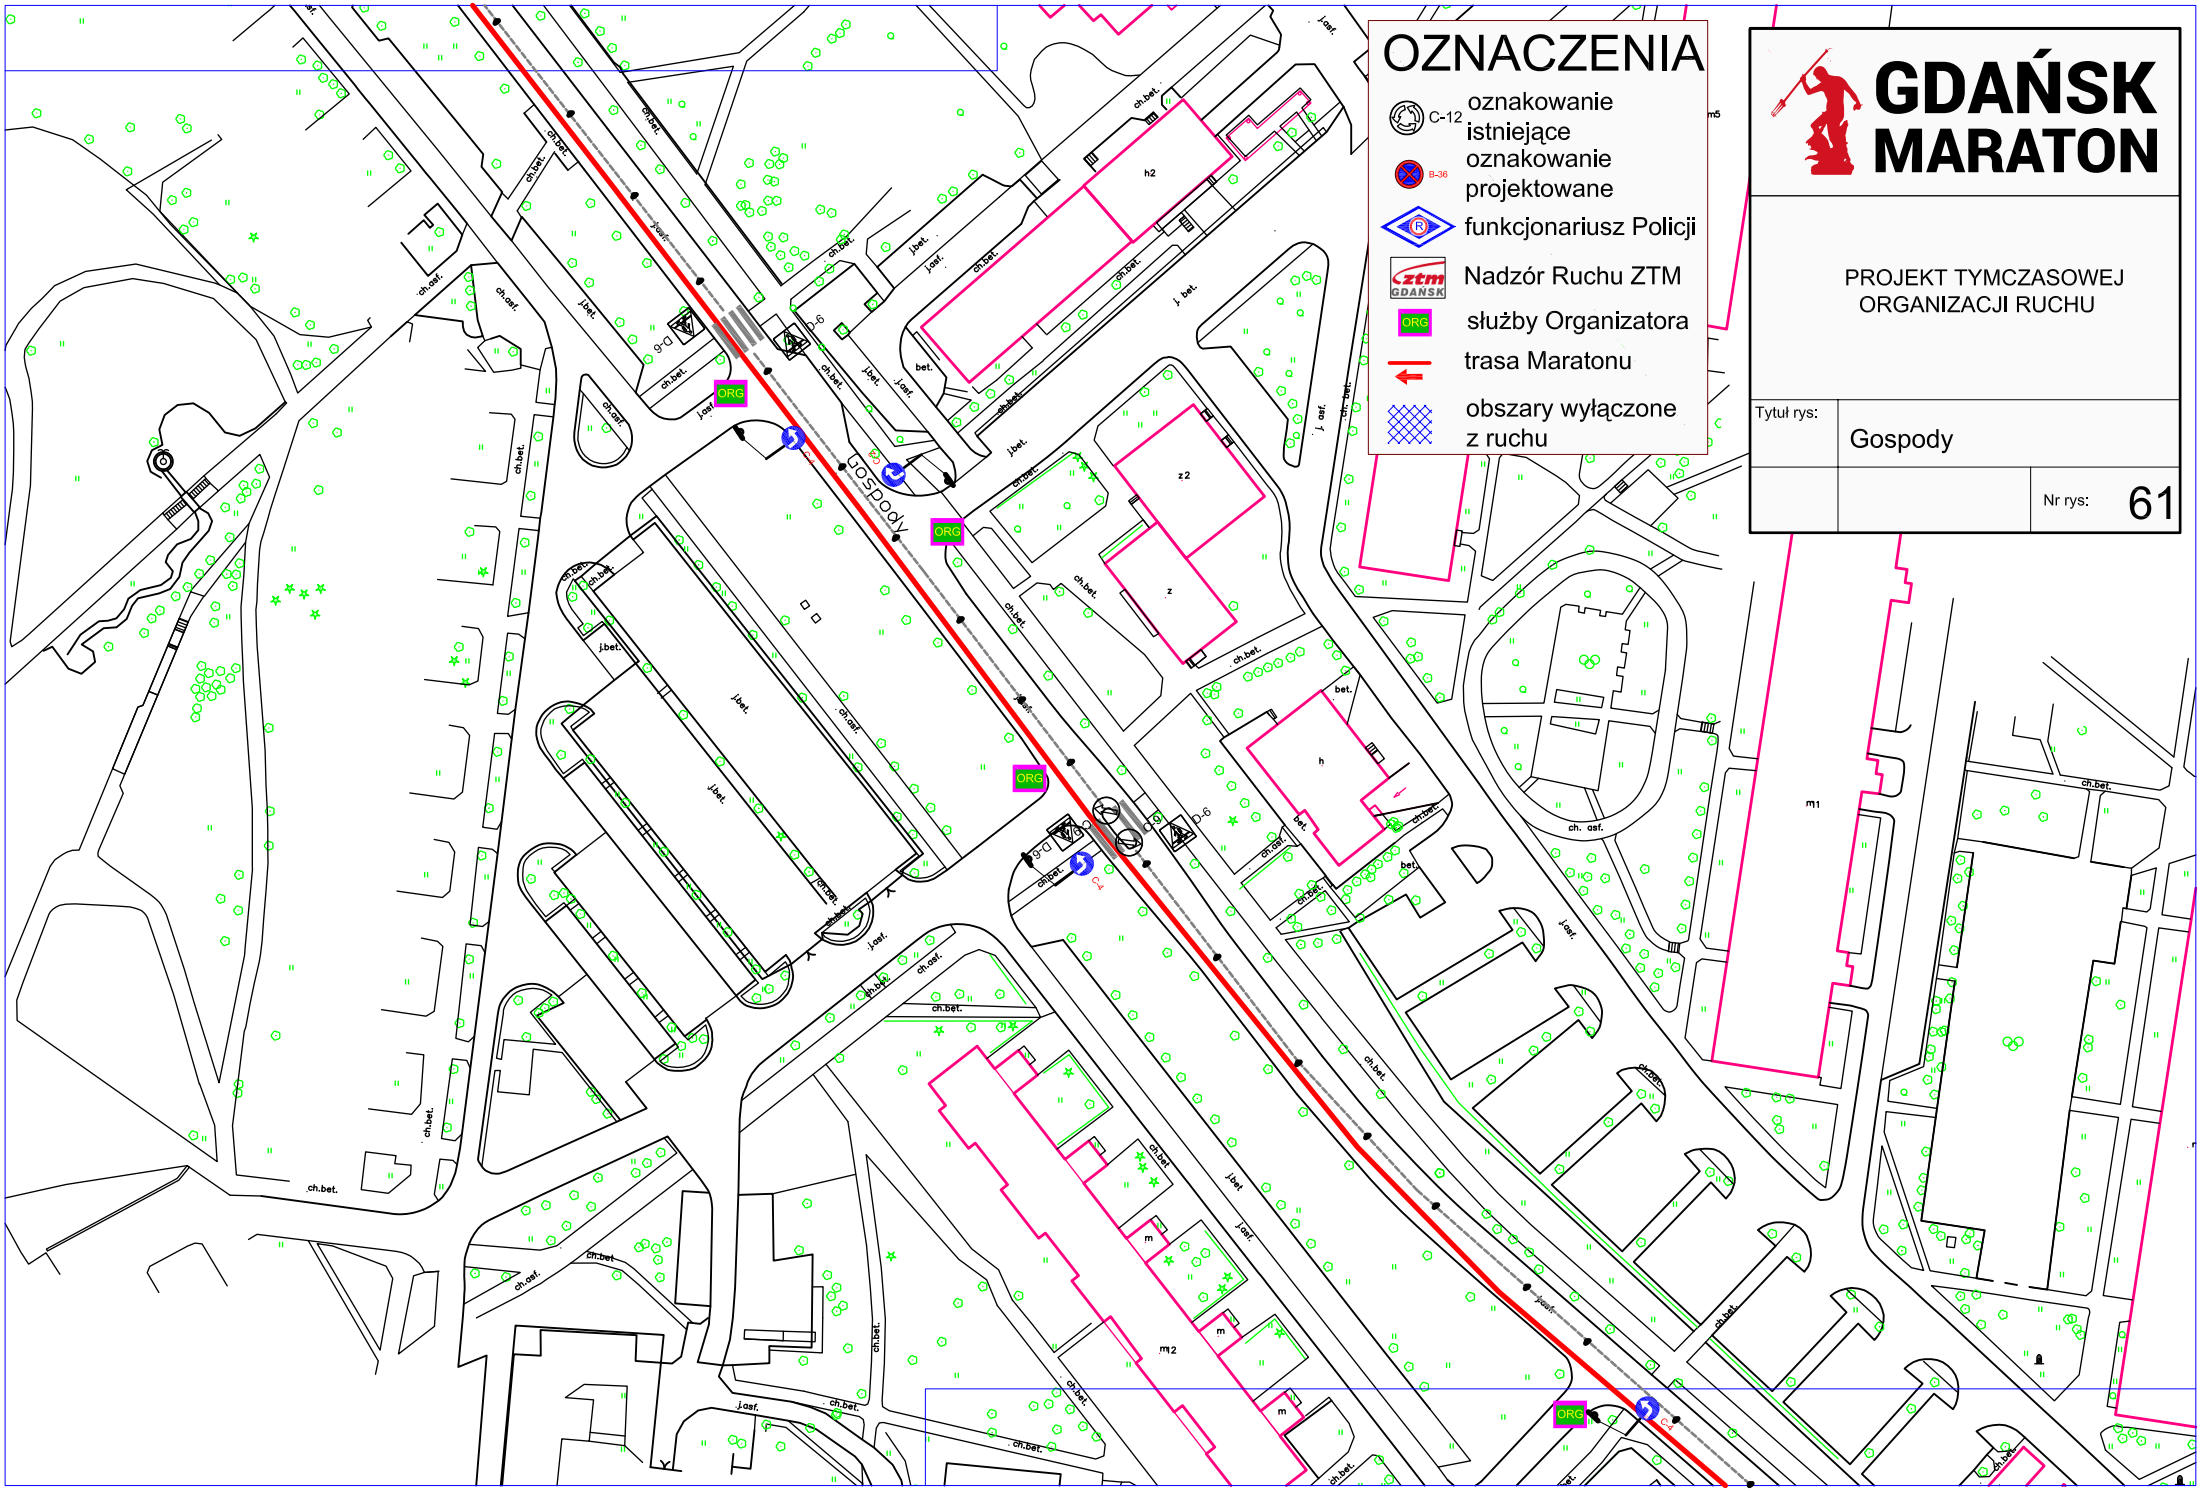
OZNACZENIA
C-12 oznakowanie istniejące
B-36 oznakowanie projektowane
funkcjonariusz Policji
Nadzór Ruchu ZTM
ORG służby Organizatora
trasa Maratonu
obszary wyłączone z ruchu
GDAŃSK MARATON
PROJEKT TYMCZASOWEJ ORGANIZACJI RUCHU
Tytuł rys:
Gospody
Nr rys:
61
Gospody
ORG
ORG
ORG
ORG
D-6
D-6
C-4
C-4
h2
z2
z
h
m1
m2
m
ch.bet.
j.asf.
j.bet.
ch. asf.
ch.asf.
bet.

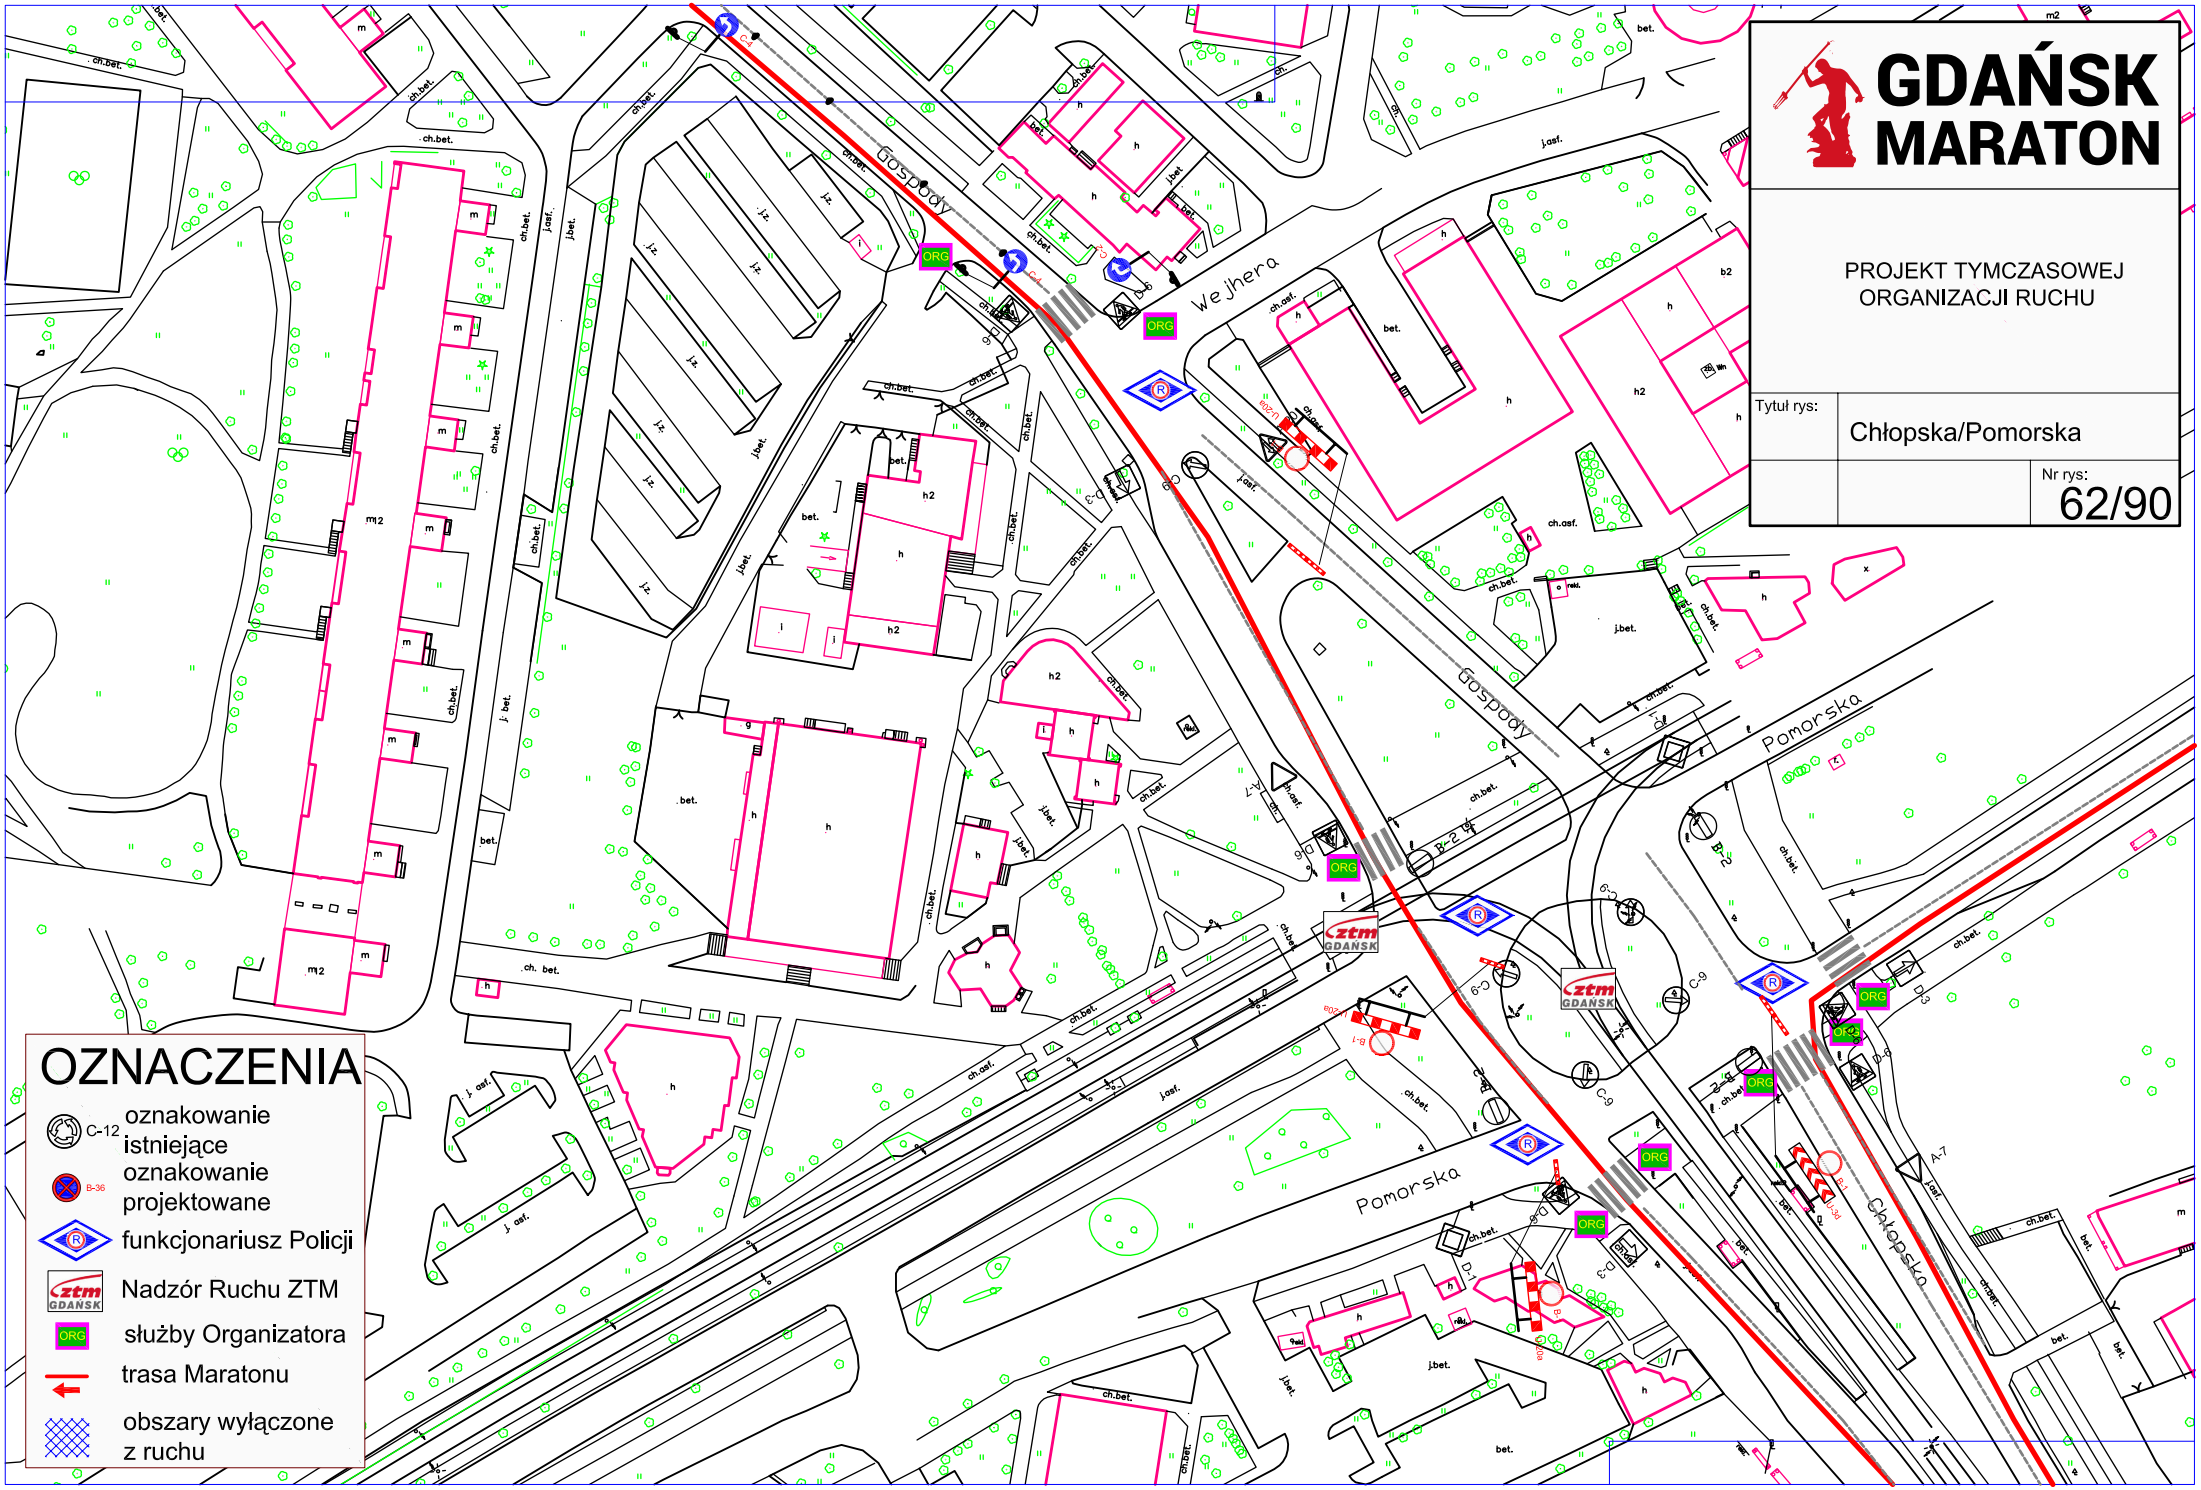
GDAŃSK MARATON
PROJEKT TYMCZASOWEJ ORGANIZACJI RUCHU
Tytuł rys:
Chłopska/Pomorska
Nr rys:
62/90
Gospody
Wejhera
Pomorska
Chłopska
ORG
ztm GDAŃSK
OZNACZENIA
C-12 oznakowanie istniejące
B-36 oznakowanie projektowane
funkcjonariusz Policji
Nadzór Ruchu ZTM
służby Organizatora
trasa Maratonu
obszary wyłączone z ruchu

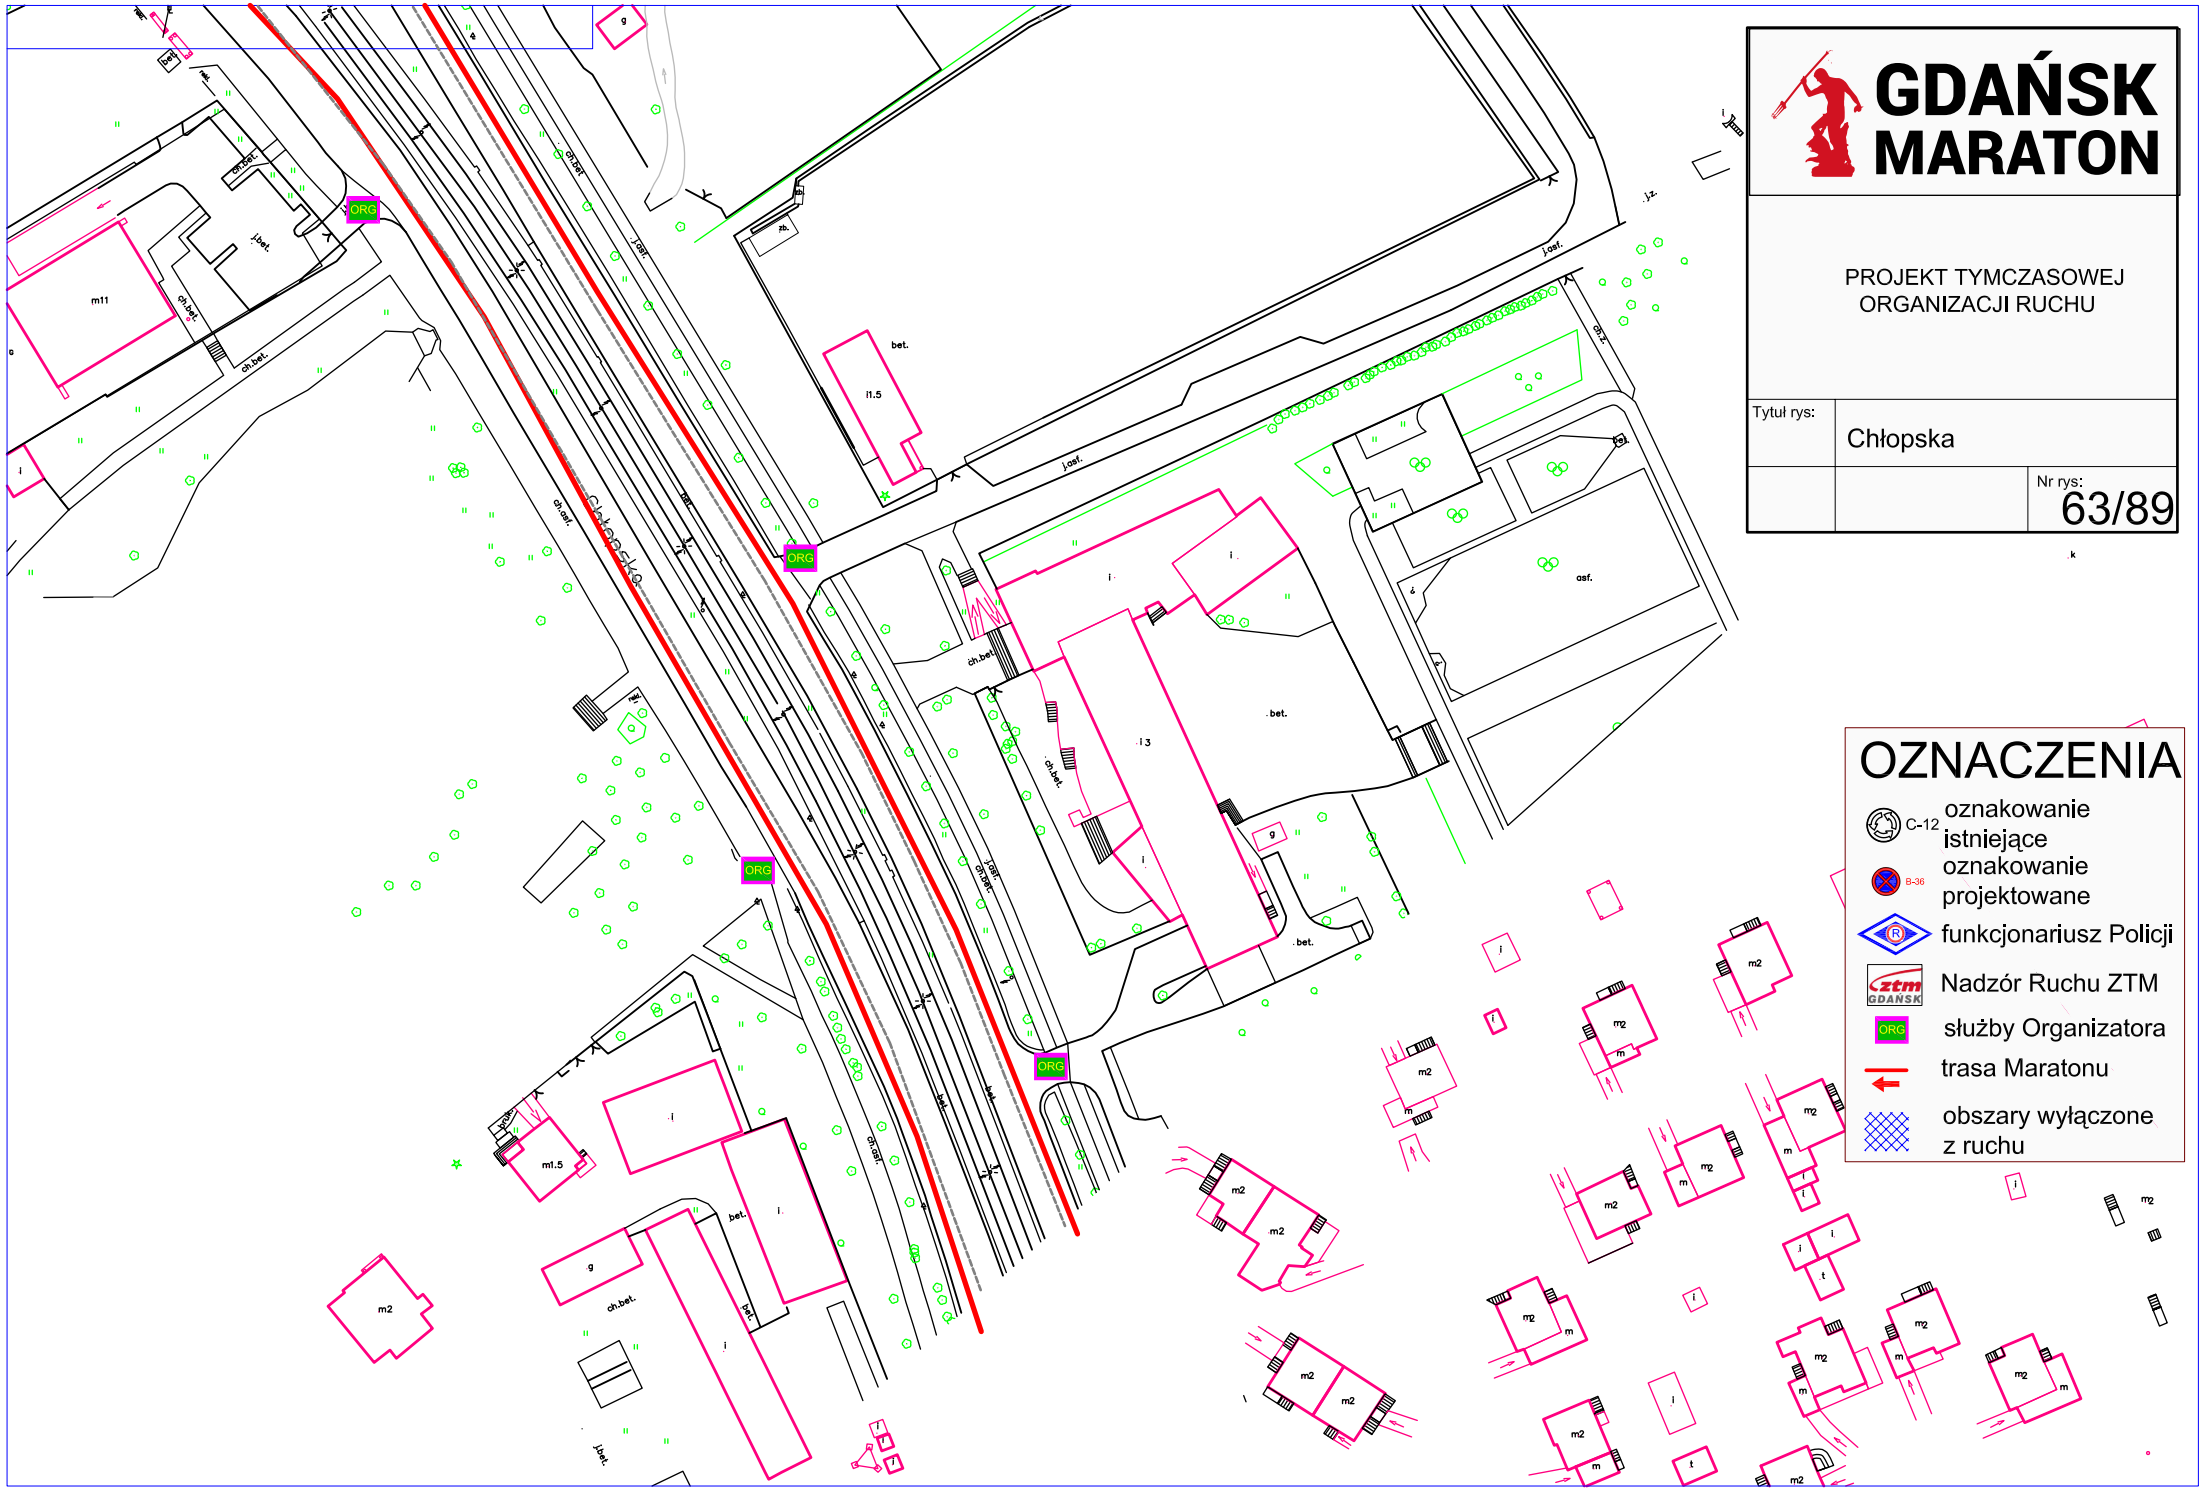
GDAŃSK
MARATON
PROJEKT TYMCZASOWEJ
ORGANIZACJI RUCHU
Tytuł rys:
Chłopska
Nr rys:
63/89
OZNACZENIA
C-12
oznakowanie istniejące
B-36
oznakowanie projektowane
funkcjonariusz Policji
Nadzór Ruchu ZTM
ztm
GDAŃSK
ORG
służby Organizatora
trasa Maratonu
obszary wyłączone z ruchu
Chłopska
ORG
ORG
ORG
ORG

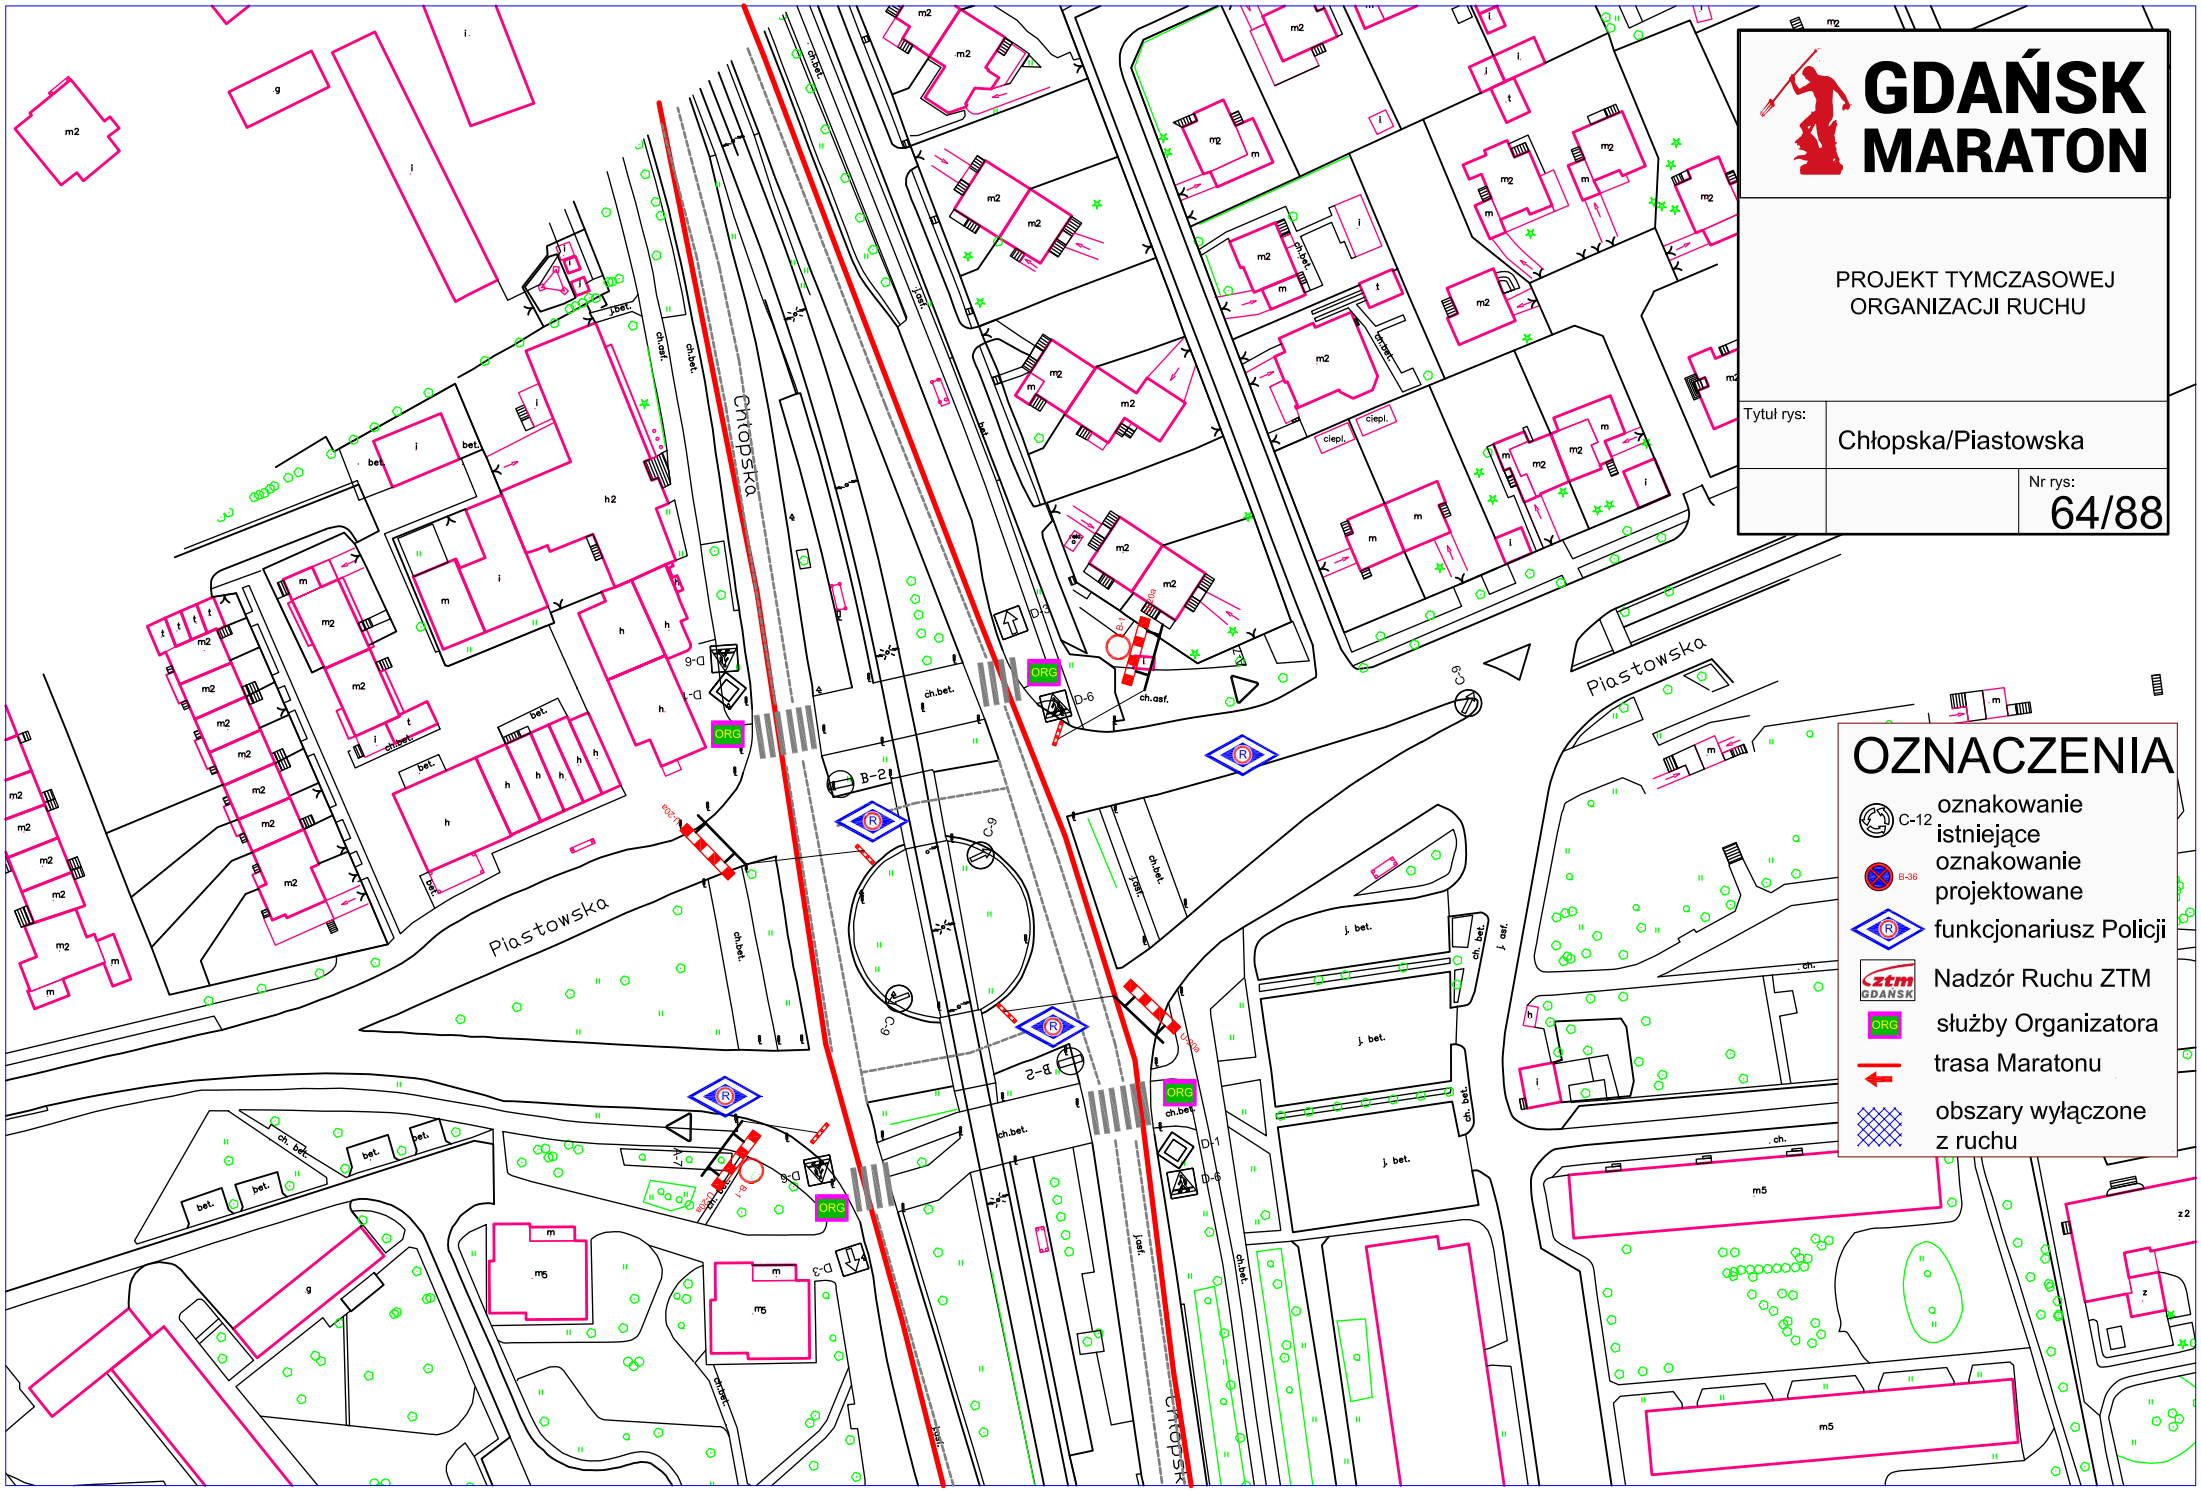
GDAŃSK
MARATON
PROJEKT TYMCZASOWEJ
ORGANIZACJI RUCHU
Tytuł rys:
Chłopska/Piastowska
Nr rys:
64/88
OZNACZENIA
C-12 oznakowanie istniejące
B-36 oznakowanie projektowane
funkcjonariusz Policji
Nadzór Ruchu ZTM
ORG służby Organizatora
trasa Maratonu
obszary wyłączone z ruchu
Chłopska
Piastowska
Piastowska
ORG
ORG
ORG
ORG
B-2
B-2
C-9
C-9
D-6
D-1
D-3
D-9
ch.bet.
ch.asf.
j.bet.
j.asf.
m2
m5

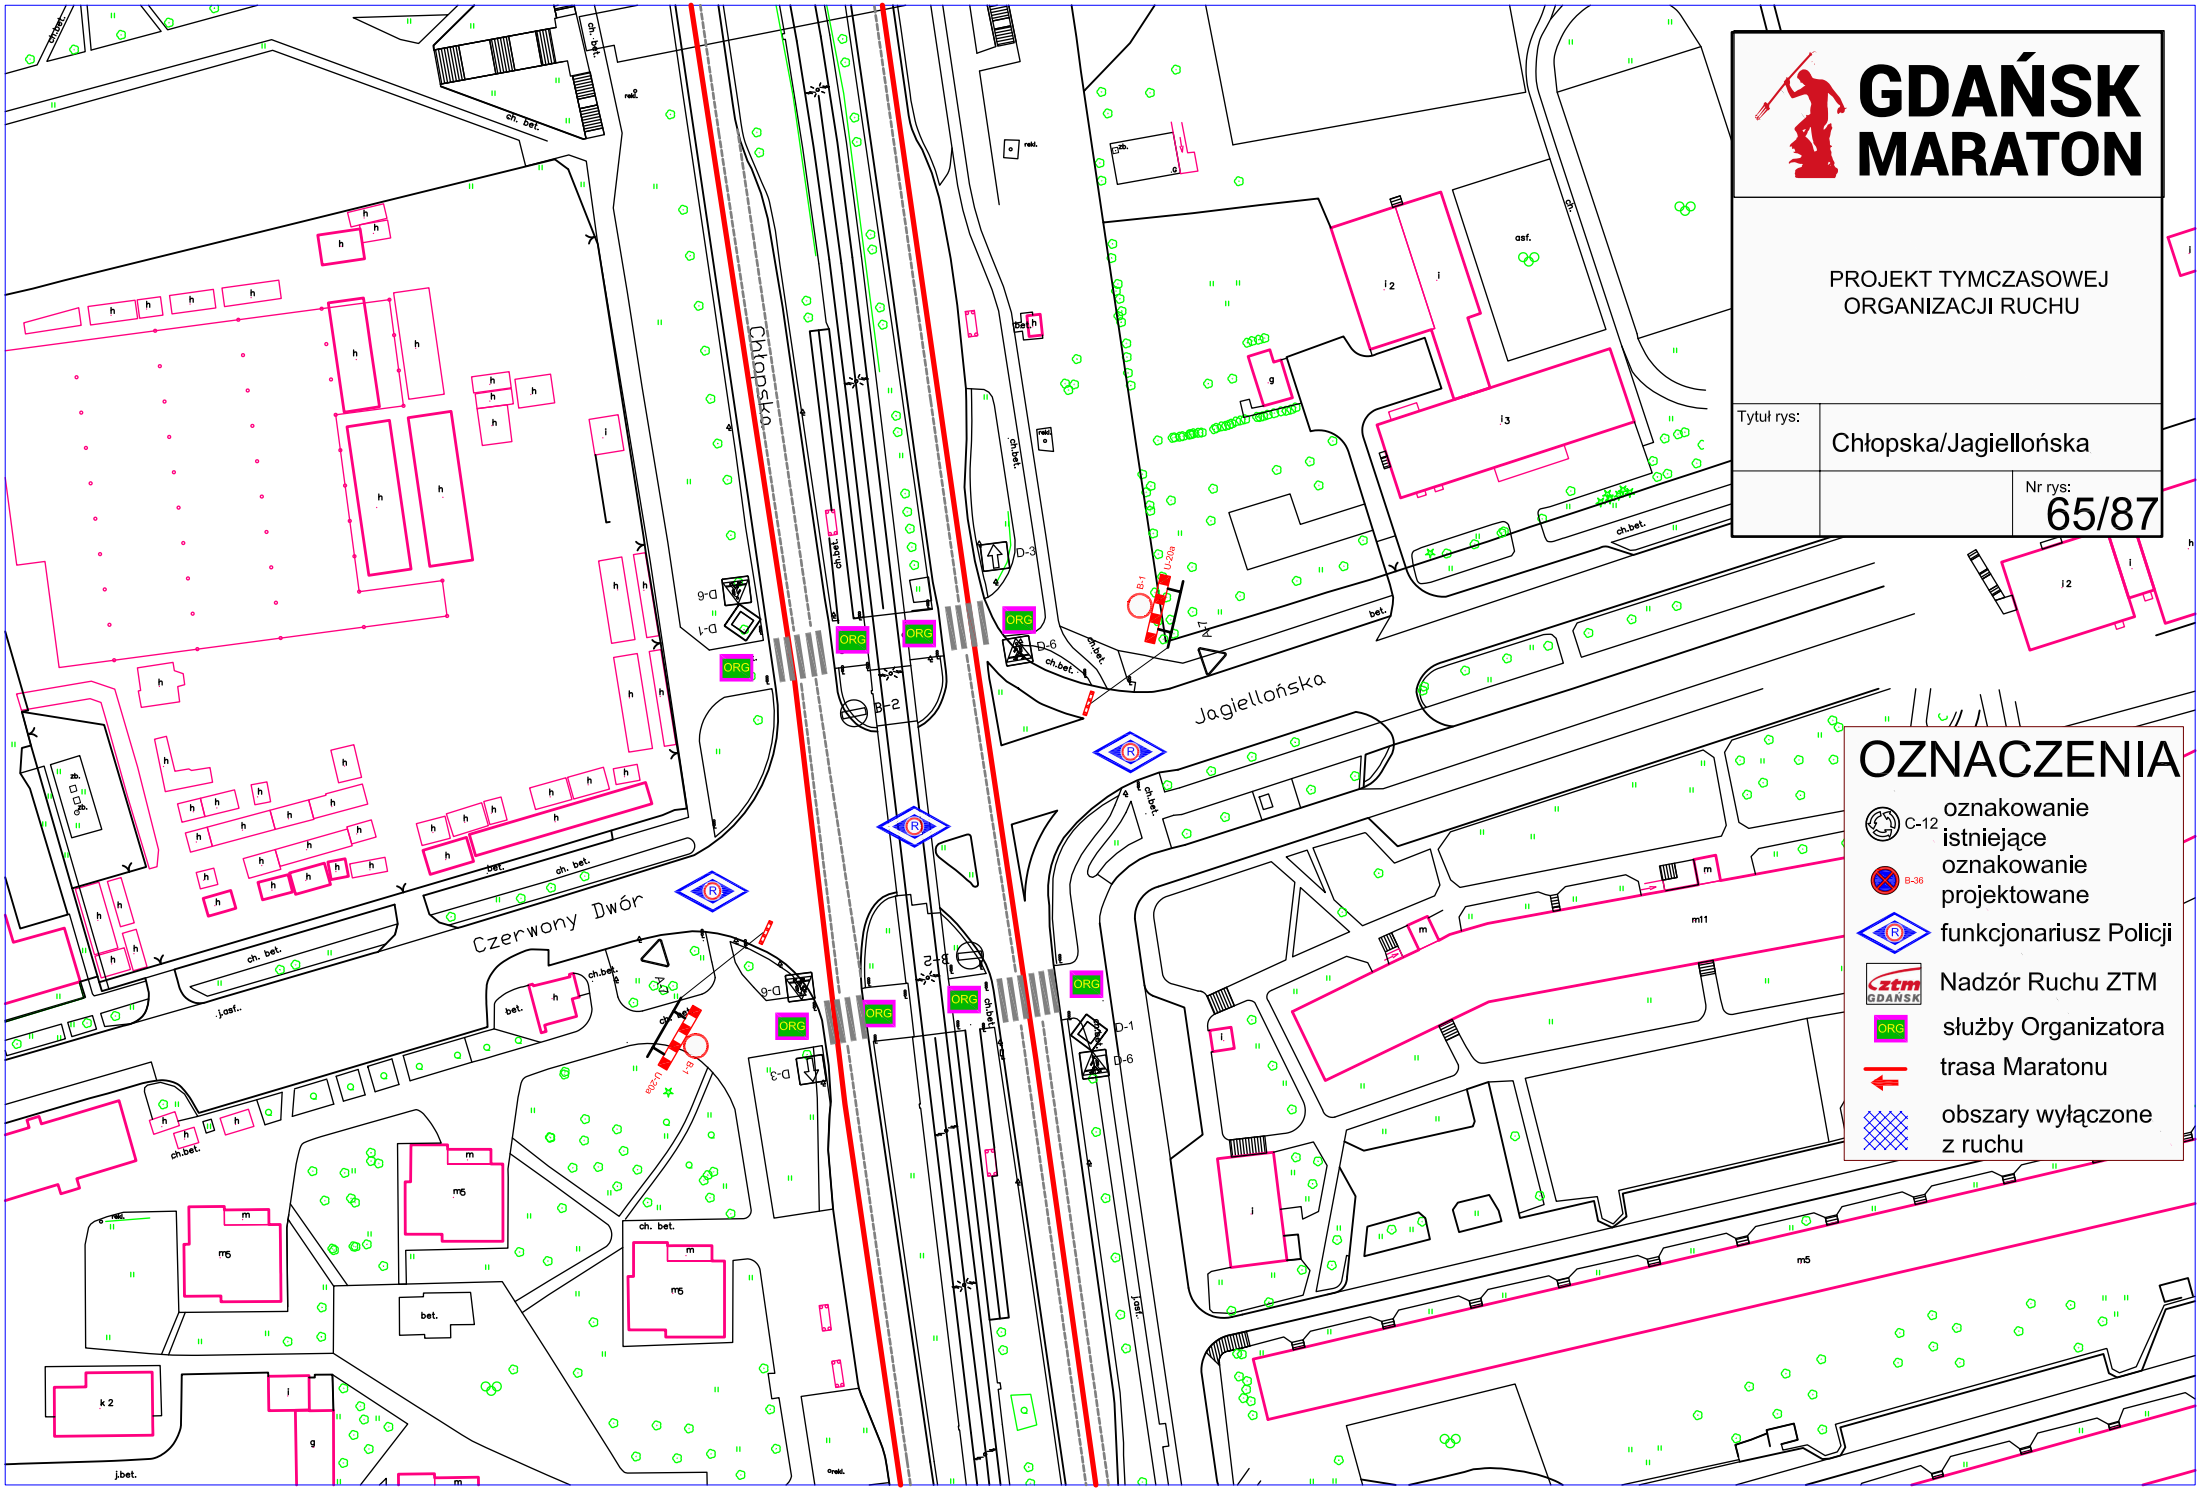
GDAŃSK MARATON
PROJEKT TYMCZASOWEJ ORGANIZACJI RUCHU
Tytuł rys:
Chłopska/Jagiellońska
Nr rys:
65/87
OZNACZENIA
C-12 oznakowanie istniejące
B-36 oznakowanie projektowane
funkcjonariusz Policji
Nadzór Ruchu ZTM
ORG służby Organizatora
trasa Maratonu
obszary wyłączone z ruchu
Chłopska
Jagiellońska
Czerwony Dwór
ORG
D-1
D-3
D-6
B-2
B-1
U-20a
U-20b
I-9
ch. bet.
bet.
j.asf.
m5
m11
k 2
j.bet.

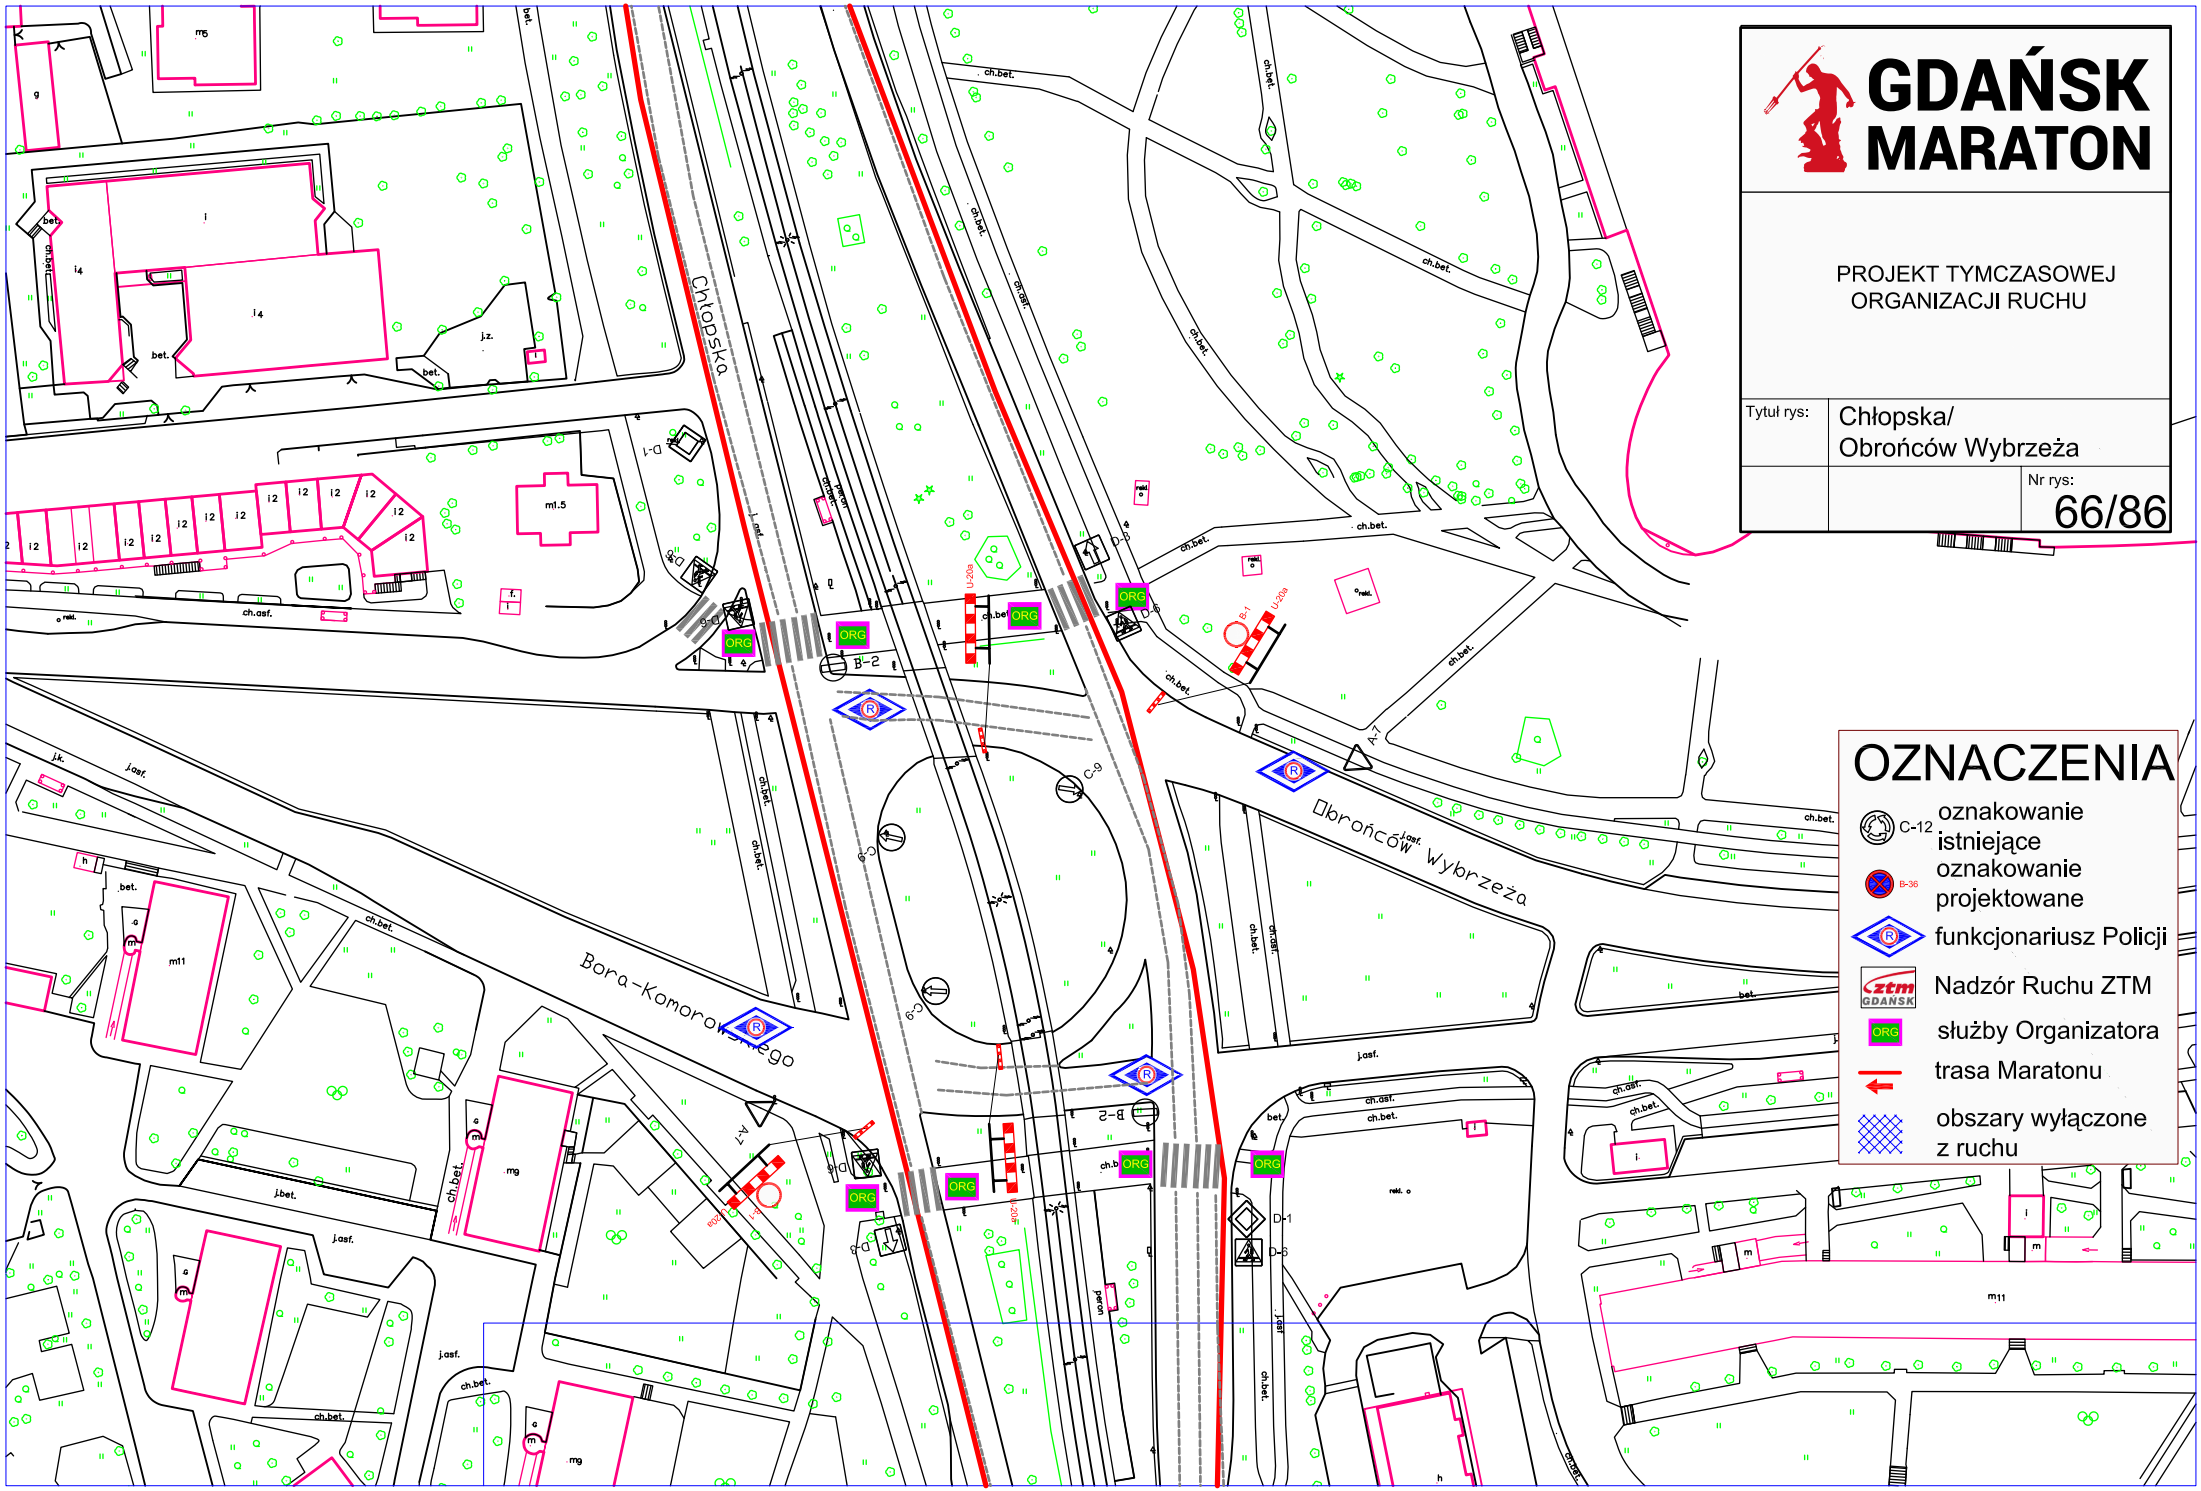
GDAŃSK MARATON
PROJEKT TYMCZASOWEJ ORGANIZACJI RUCHU
Tytuł rys:
Chłopska/ Obrońców Wybrzeża
Nr rys:
66/86
OZNACZENIA
C-12 oznakowanie istniejące
B-36 oznakowanie projektowane
funkcjonariusz Policji
Nadzór Ruchu ZTM
ORG służby Organizatora
trasa Maratonu
obszary wyłączone z ruchu
Chłopska
Obrońców Wybrzeża
Bora-Komorowskiego
ORG
B-2
B-1
U-20a
D-6
D-1
A-7
C-9
B-2
D-3
D-5
m1.5
m11
mg
i4
j.z.
j.asf.
ch.bet.
ch.asf.
bet.
rekl.
peron

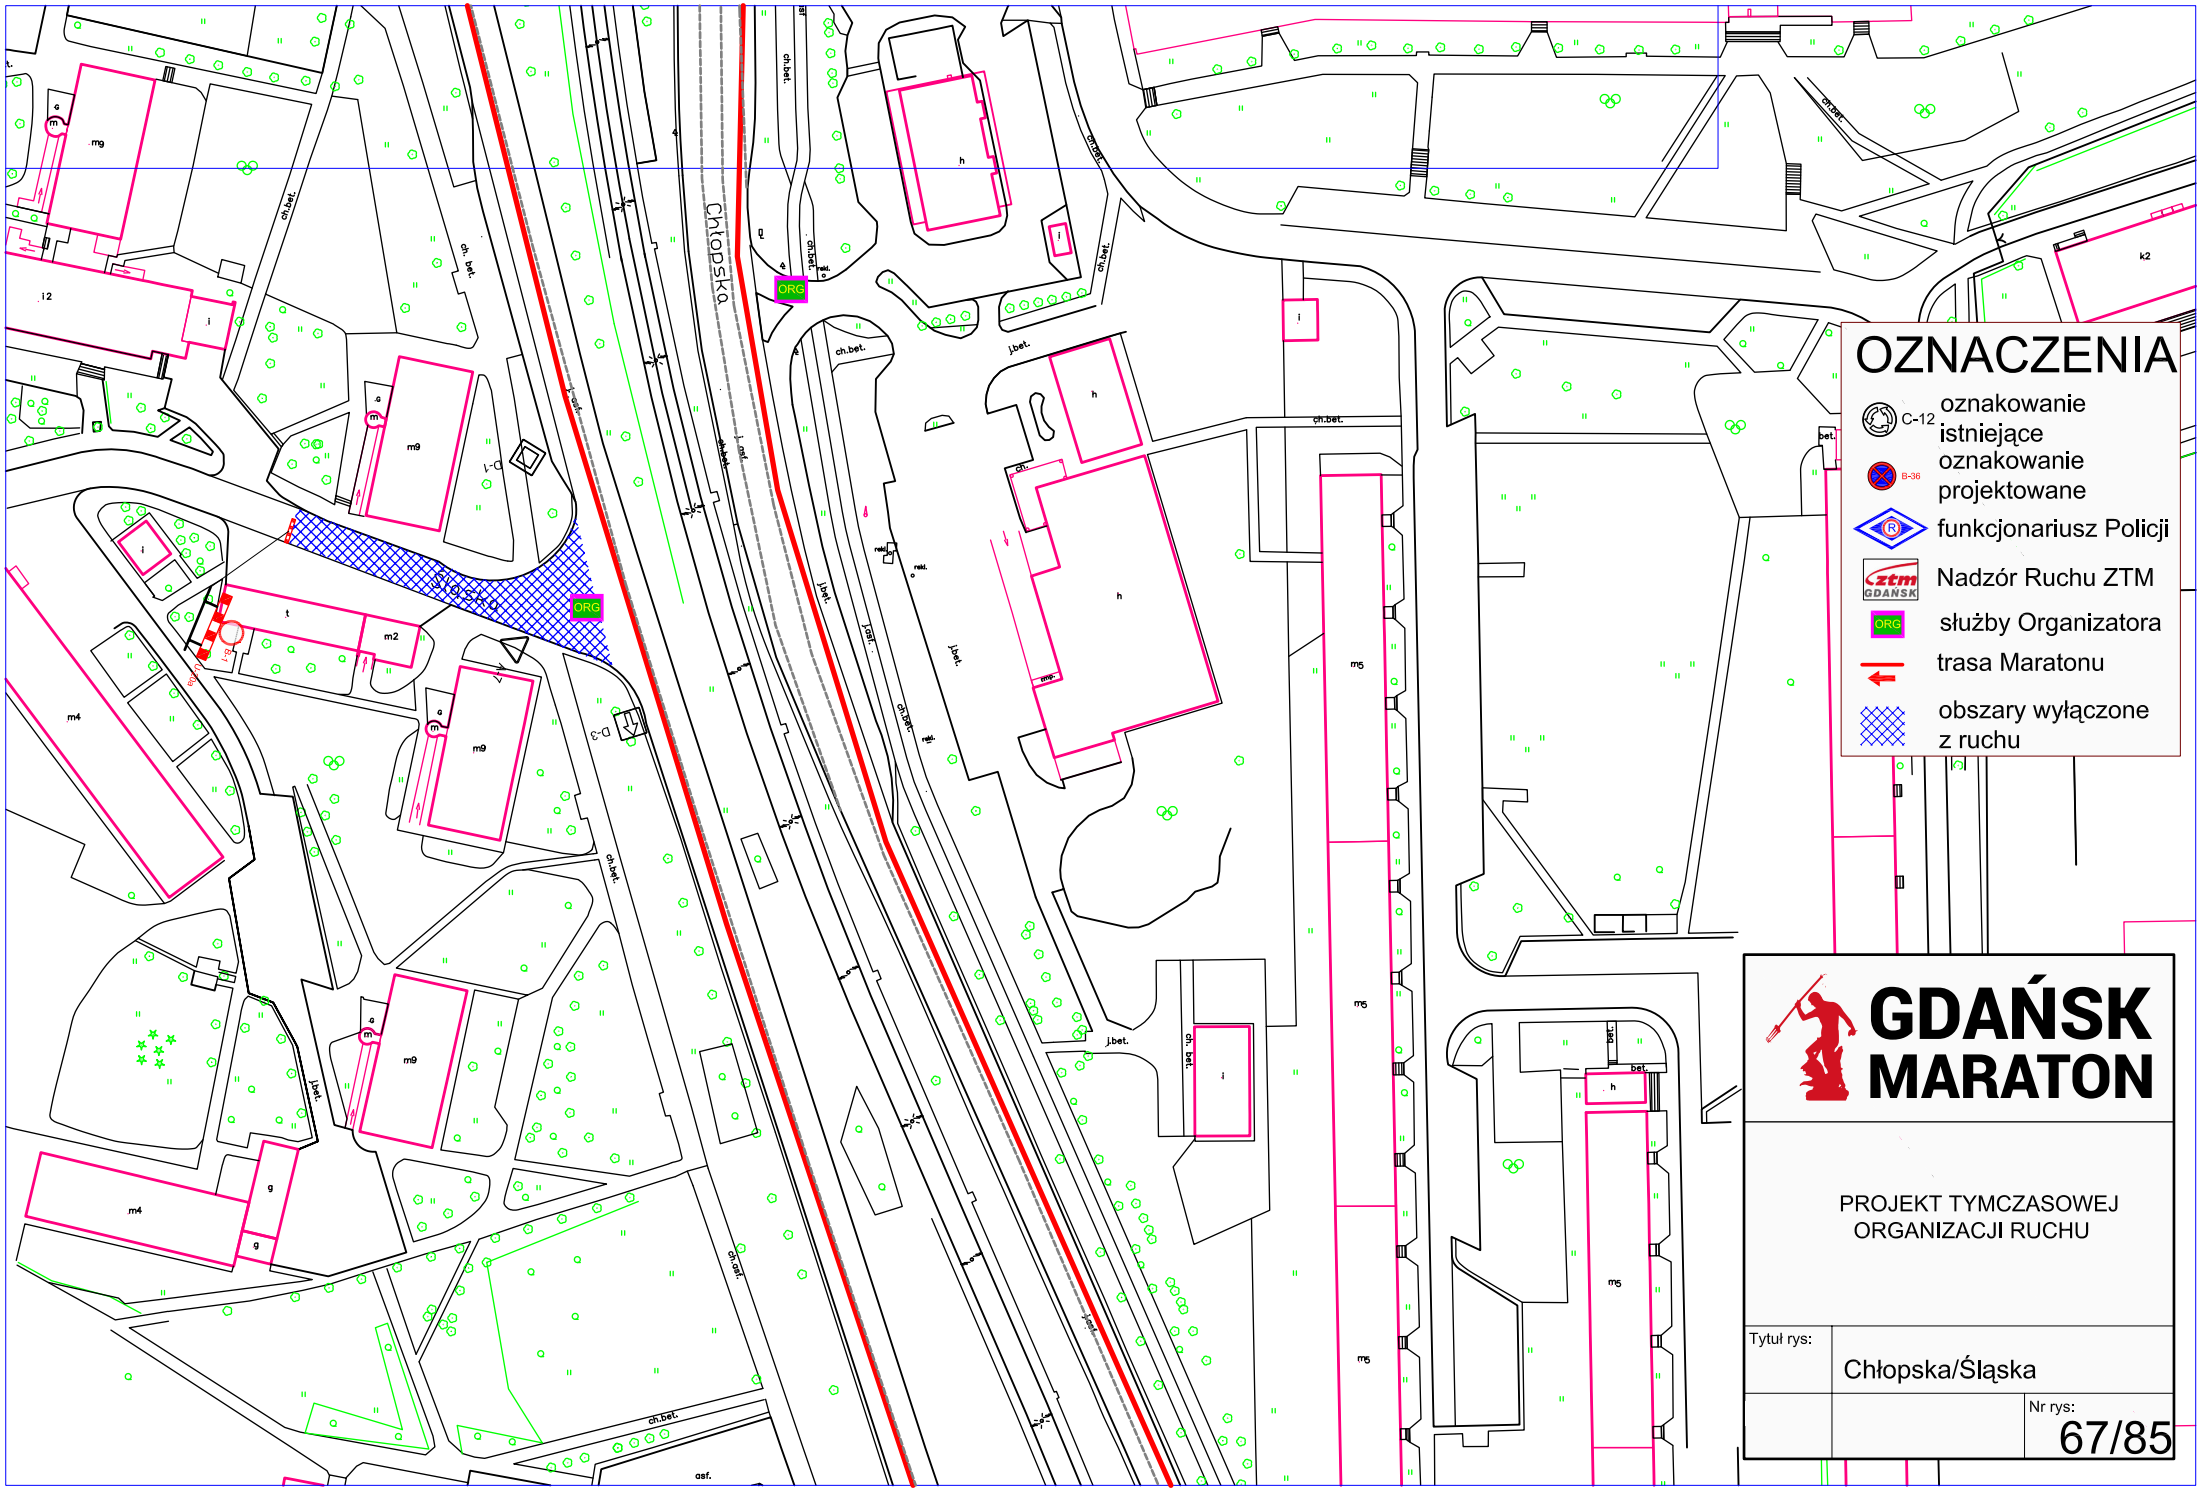
Chłopska
Śląska
ORG
ORG
OZNACZENIA
C-12
oznakowanie istniejące
B-36
oznakowanie projektowane
funkcjonariusz Policji
Nadzór Ruchu ZTM
służby Organizatora
trasa Maratonu
obszary wyłączone z ruchu
GDAŃSK MARATON
PROJEKT TYMCZASOWEJ ORGANIZACJI RUCHU
Tytuł rys:
Chłopska/Śląska
Nr rys:
67/85

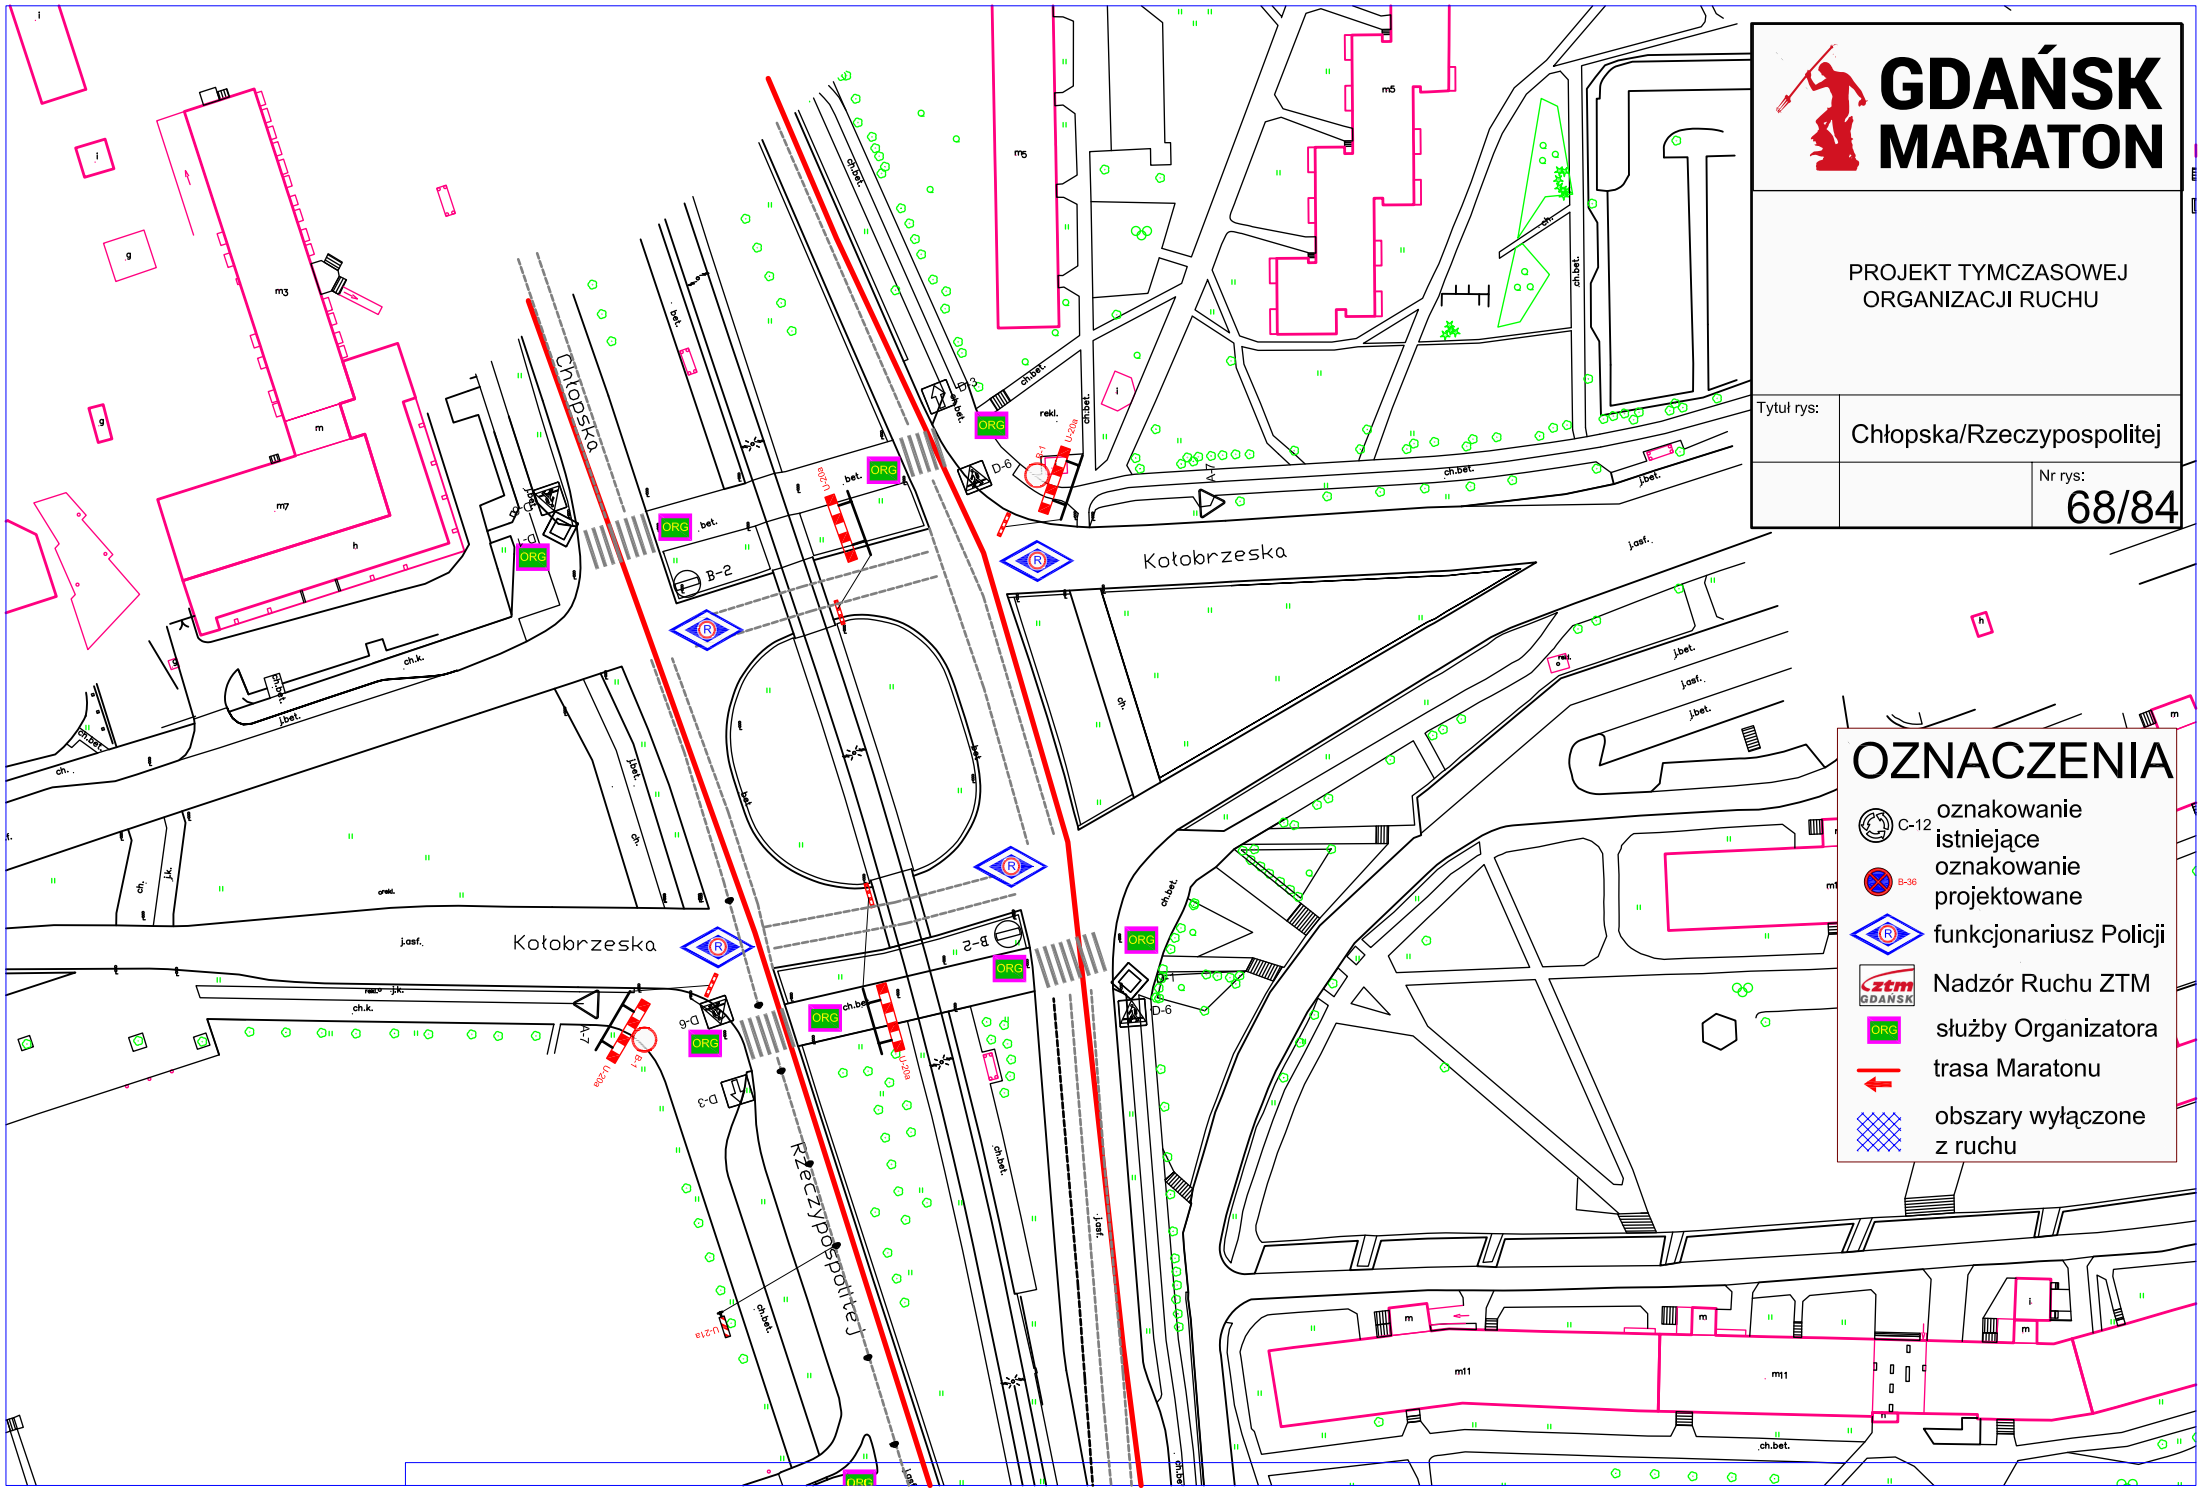
GDAŃSK MARATON
PROJEKT TYMCZASOWEJ ORGANIZACJI RUCHU
Tytuł rys:
Chłopska/Rzeczypospolitej
Nr rys:
68/84
OZNACZENIA
C-12 oznakowanie istniejące
B-36 oznakowanie projektowane
funkcjonariusz Policji
Nadzór Ruchu ZTM
ORG służby Organizatora
trasa Maratonu
obszary wyłączone z ruchu
Chłopska
Kołobrzeska
Rzeczypospolitej
ORG
B-2
D-6
A-7
D-3
U-20a
U-21a
m3
m5
m7
m11

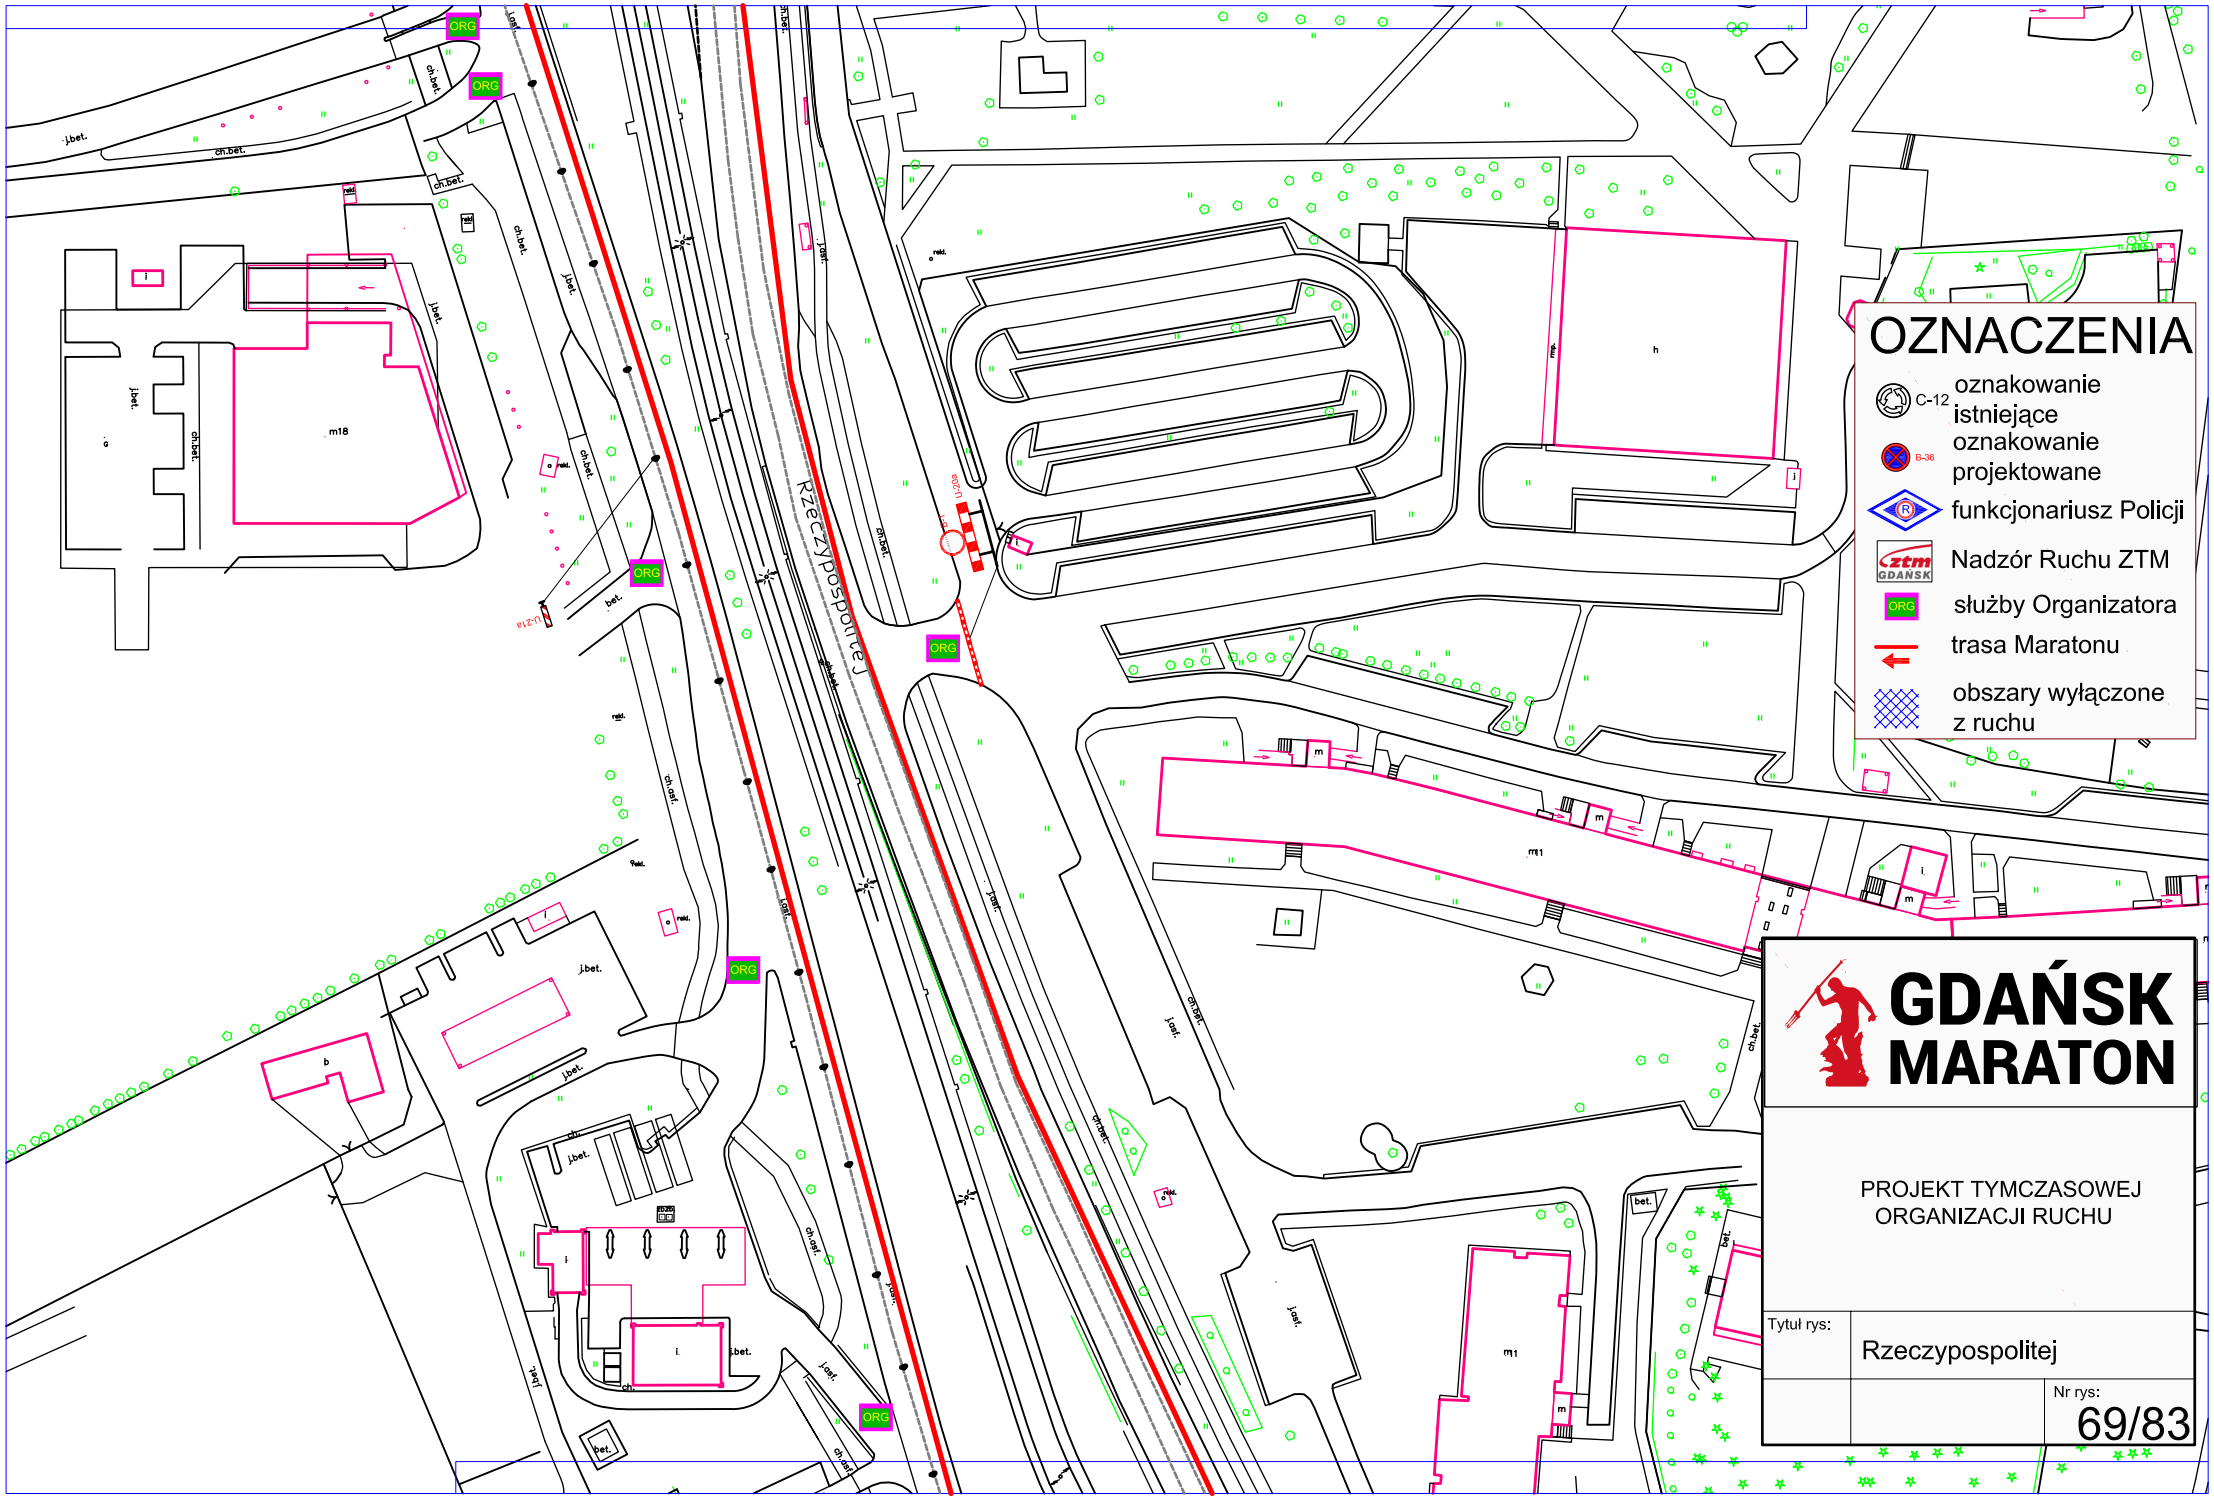
Rzeczypospolitej
ORG
U-218
U-220
m18
m11
OZNACZENIA
C-12 oznakowanie istniejące
B-36 oznakowanie projektowane
funkcjonariusz Policji
Nadzór Ruchu ZTM
służby Organizatora
trasa Maratonu
obszary wyłączone z ruchu
GDAŃSK MARATON
PROJEKT TYMCZASOWEJ ORGANIZACJI RUCHU
Tytuł rys:
Rzeczypospolitej
Nr rys:
69/83

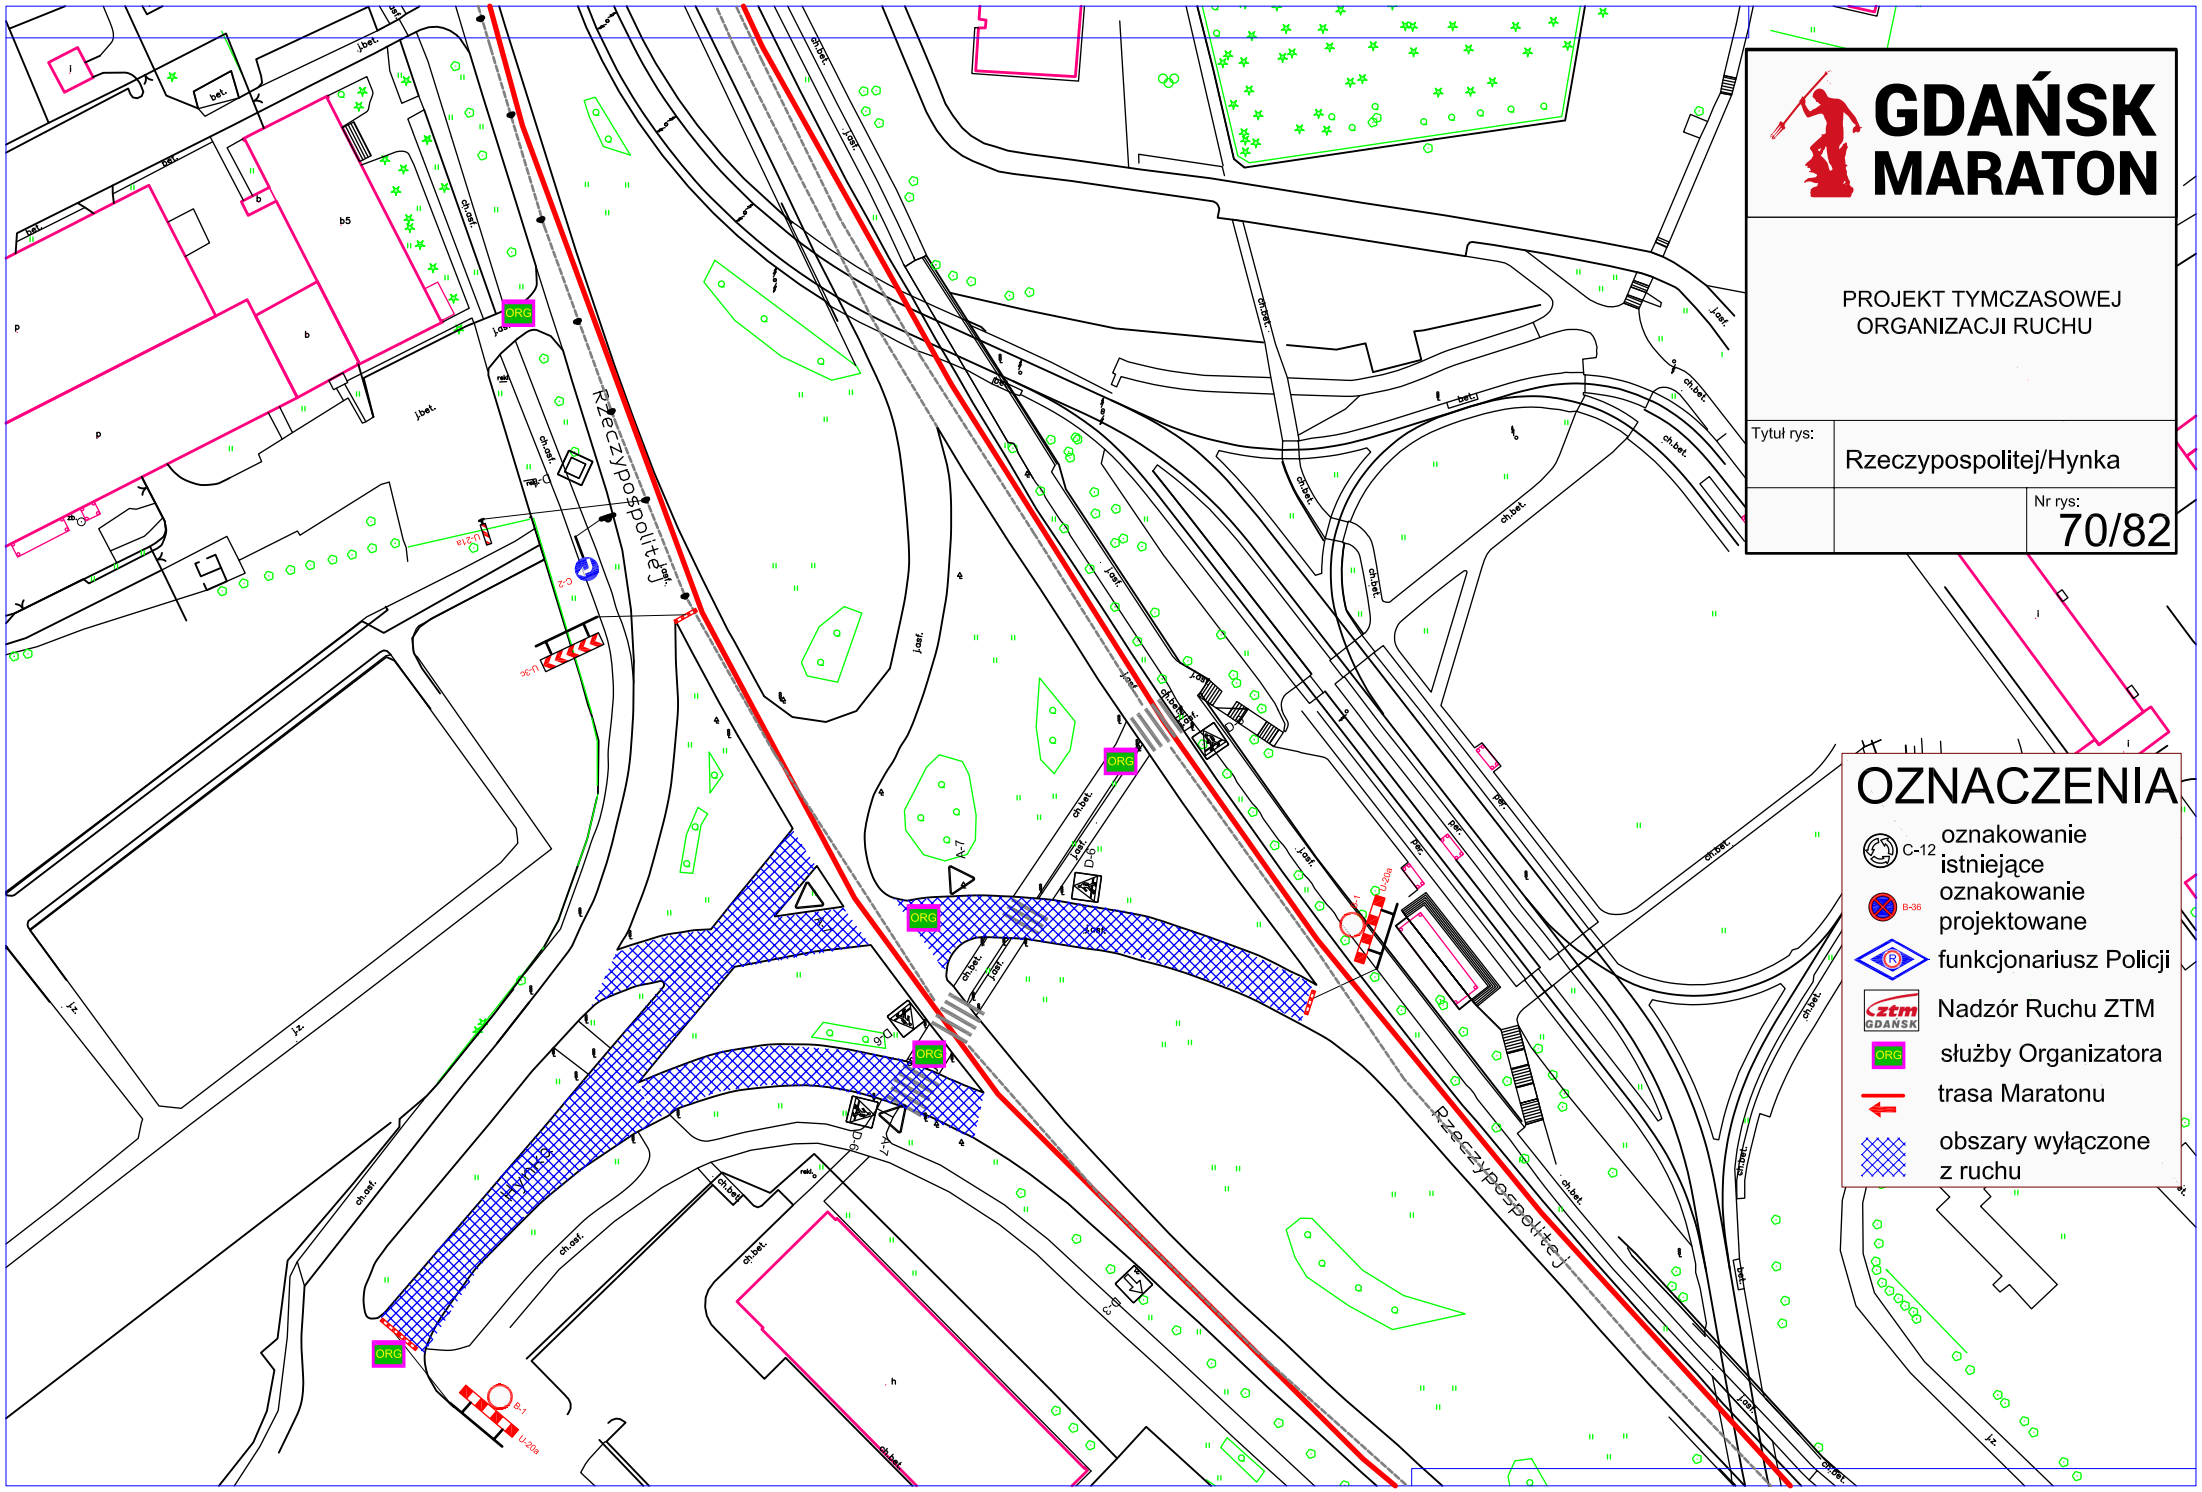
GDAŃSK MARATON
PROJEKT TYMCZASOWEJ ORGANIZACJI RUCHU
Tytuł rys:
Rzeczypospolitej/Hynka
Nr rys:
70/82
OZNACZENIA
C-12 oznakowanie istniejące
B-36 oznakowanie projektowane
funkcjonariusz Policji
ztm GDAŃSK Nadzór Ruchu ZTM
ORG służby Organizatora
trasa Maratonu
obszary wyłączone z ruchu
Rzeczypospolitej
Rzeczypospolitej
ORG
ORG
ORG
ORG
ORG
B-1
U-20a
U-20b
U-32
C-3
D-6
D-7
C-9

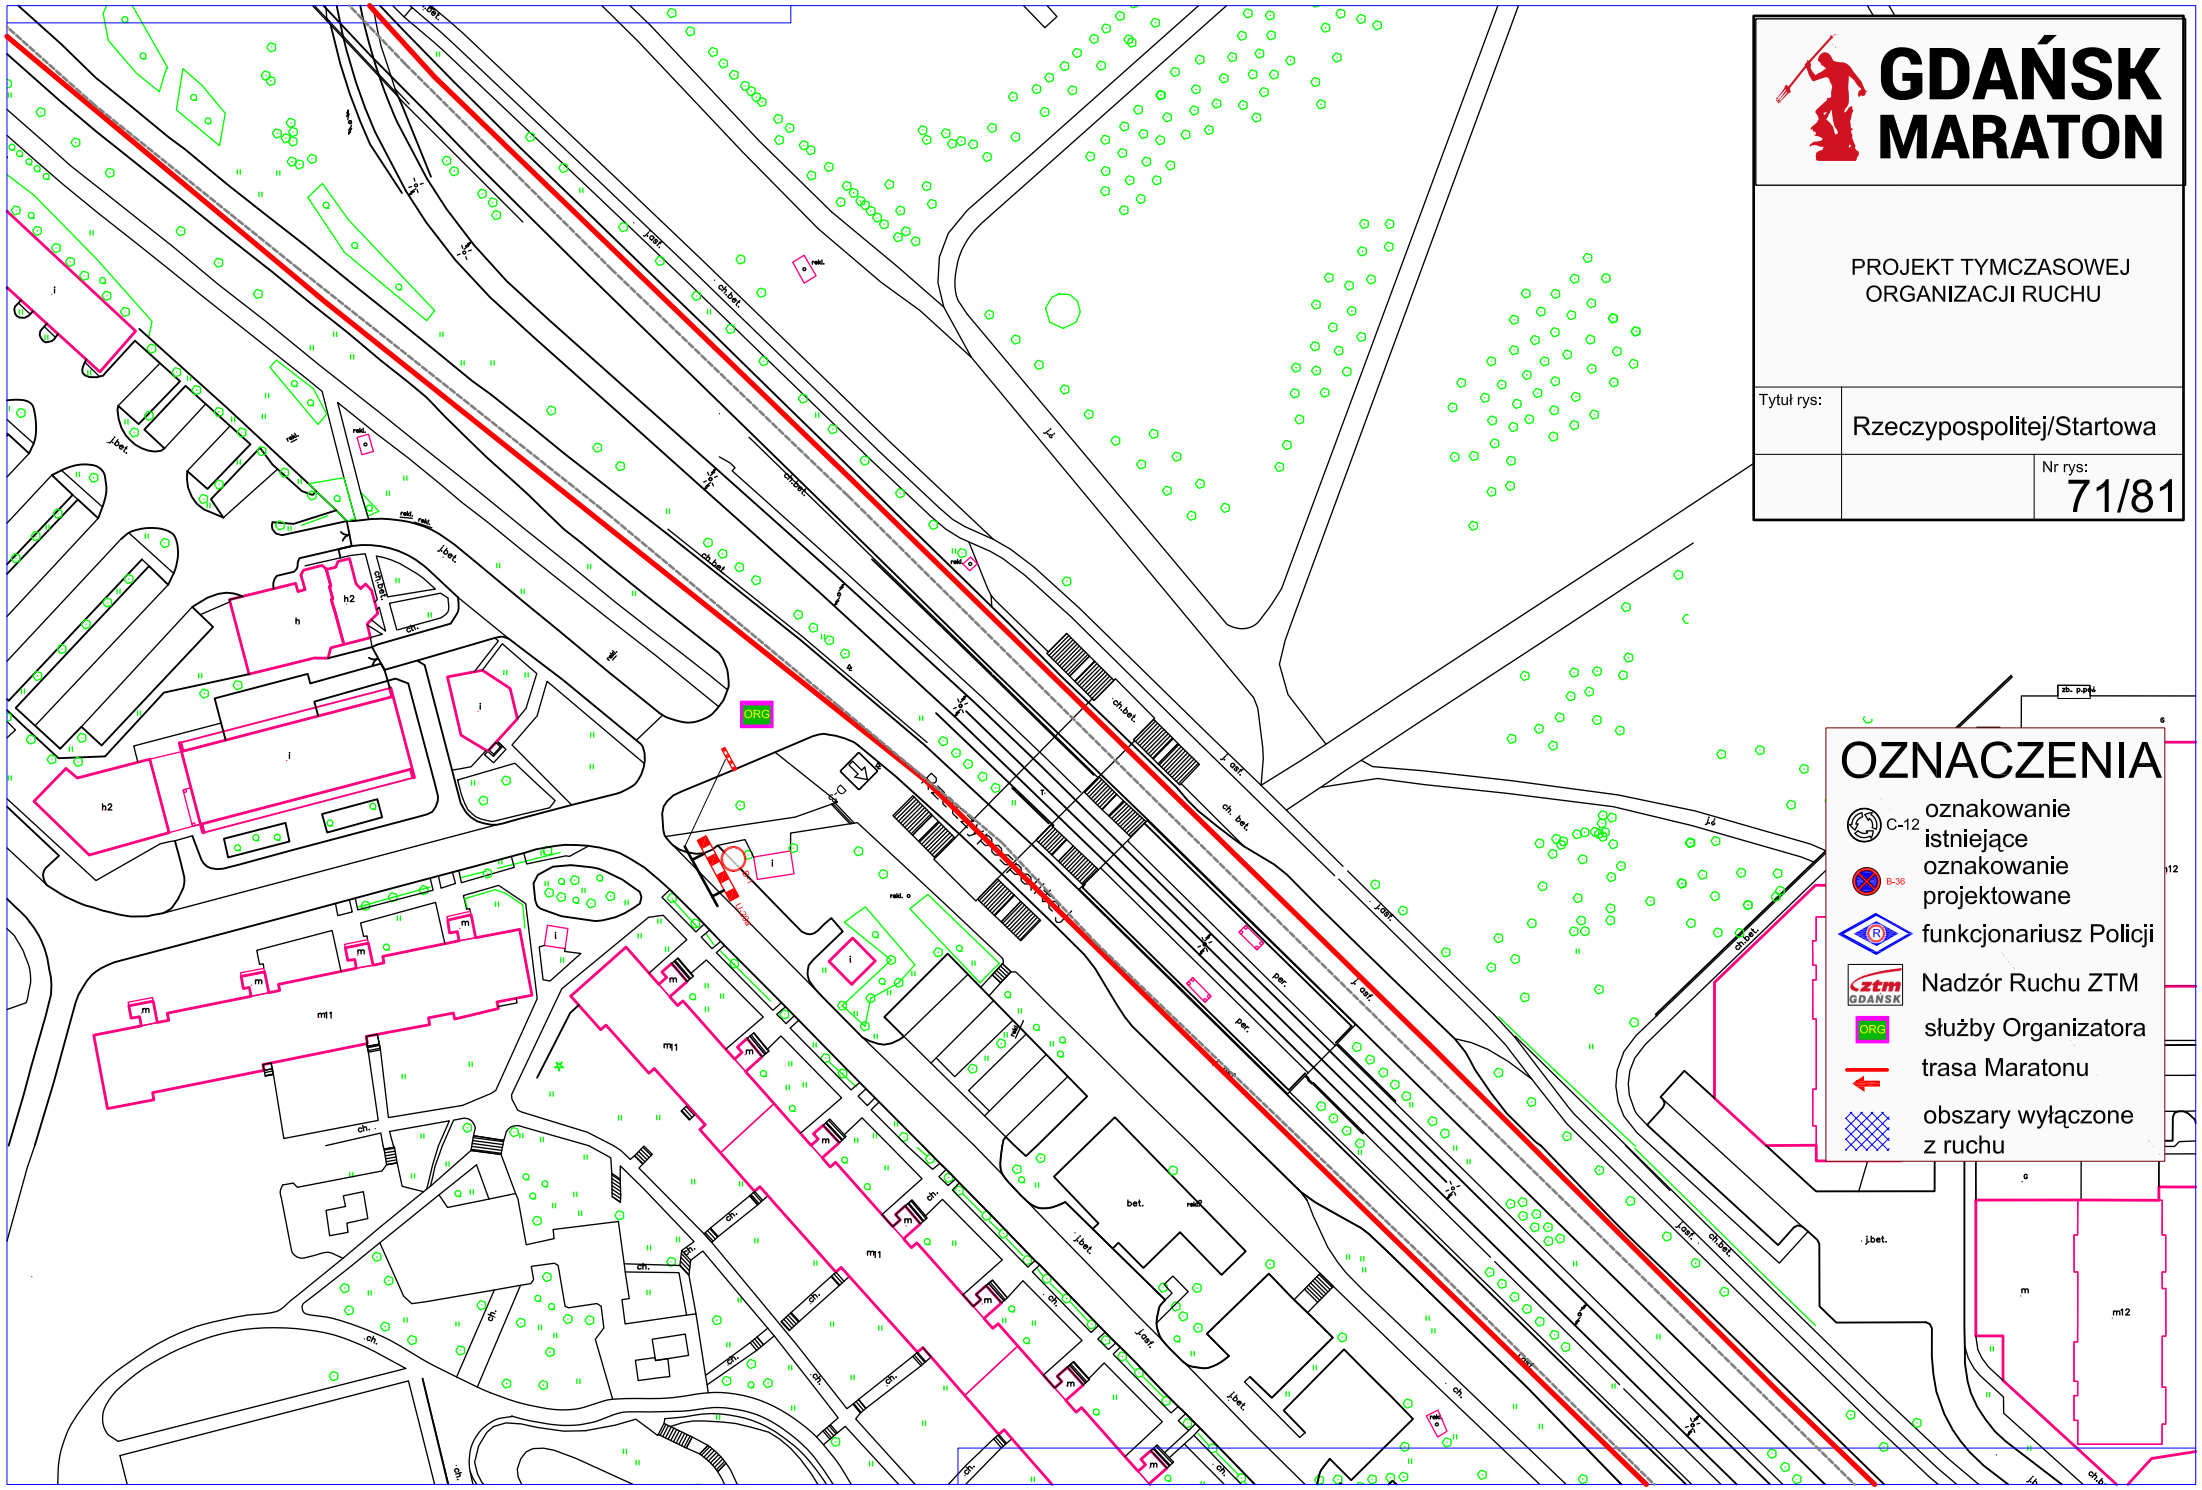
GDAŃSK MARATON
PROJEKT TYMCZASOWEJ ORGANIZACJI RUCHU
Tytuł rys:
Rzeczypospolitej/Startowa
Nr rys:
71/81
OZNACZENIA
C-12
oznakowanie istniejące
B-36
oznakowanie projektowane
funkcjonariusz Policji
Nadzór Ruchu ZTM
służby Organizatora
trasa Maratonu
obszary wyłączone z ruchu
ORG
Rzeczypospolitej
h
h2
i
m
m1
m12
bet.
ch.
j.bet.
j.asf.
ch.bet.
per.
rel. o

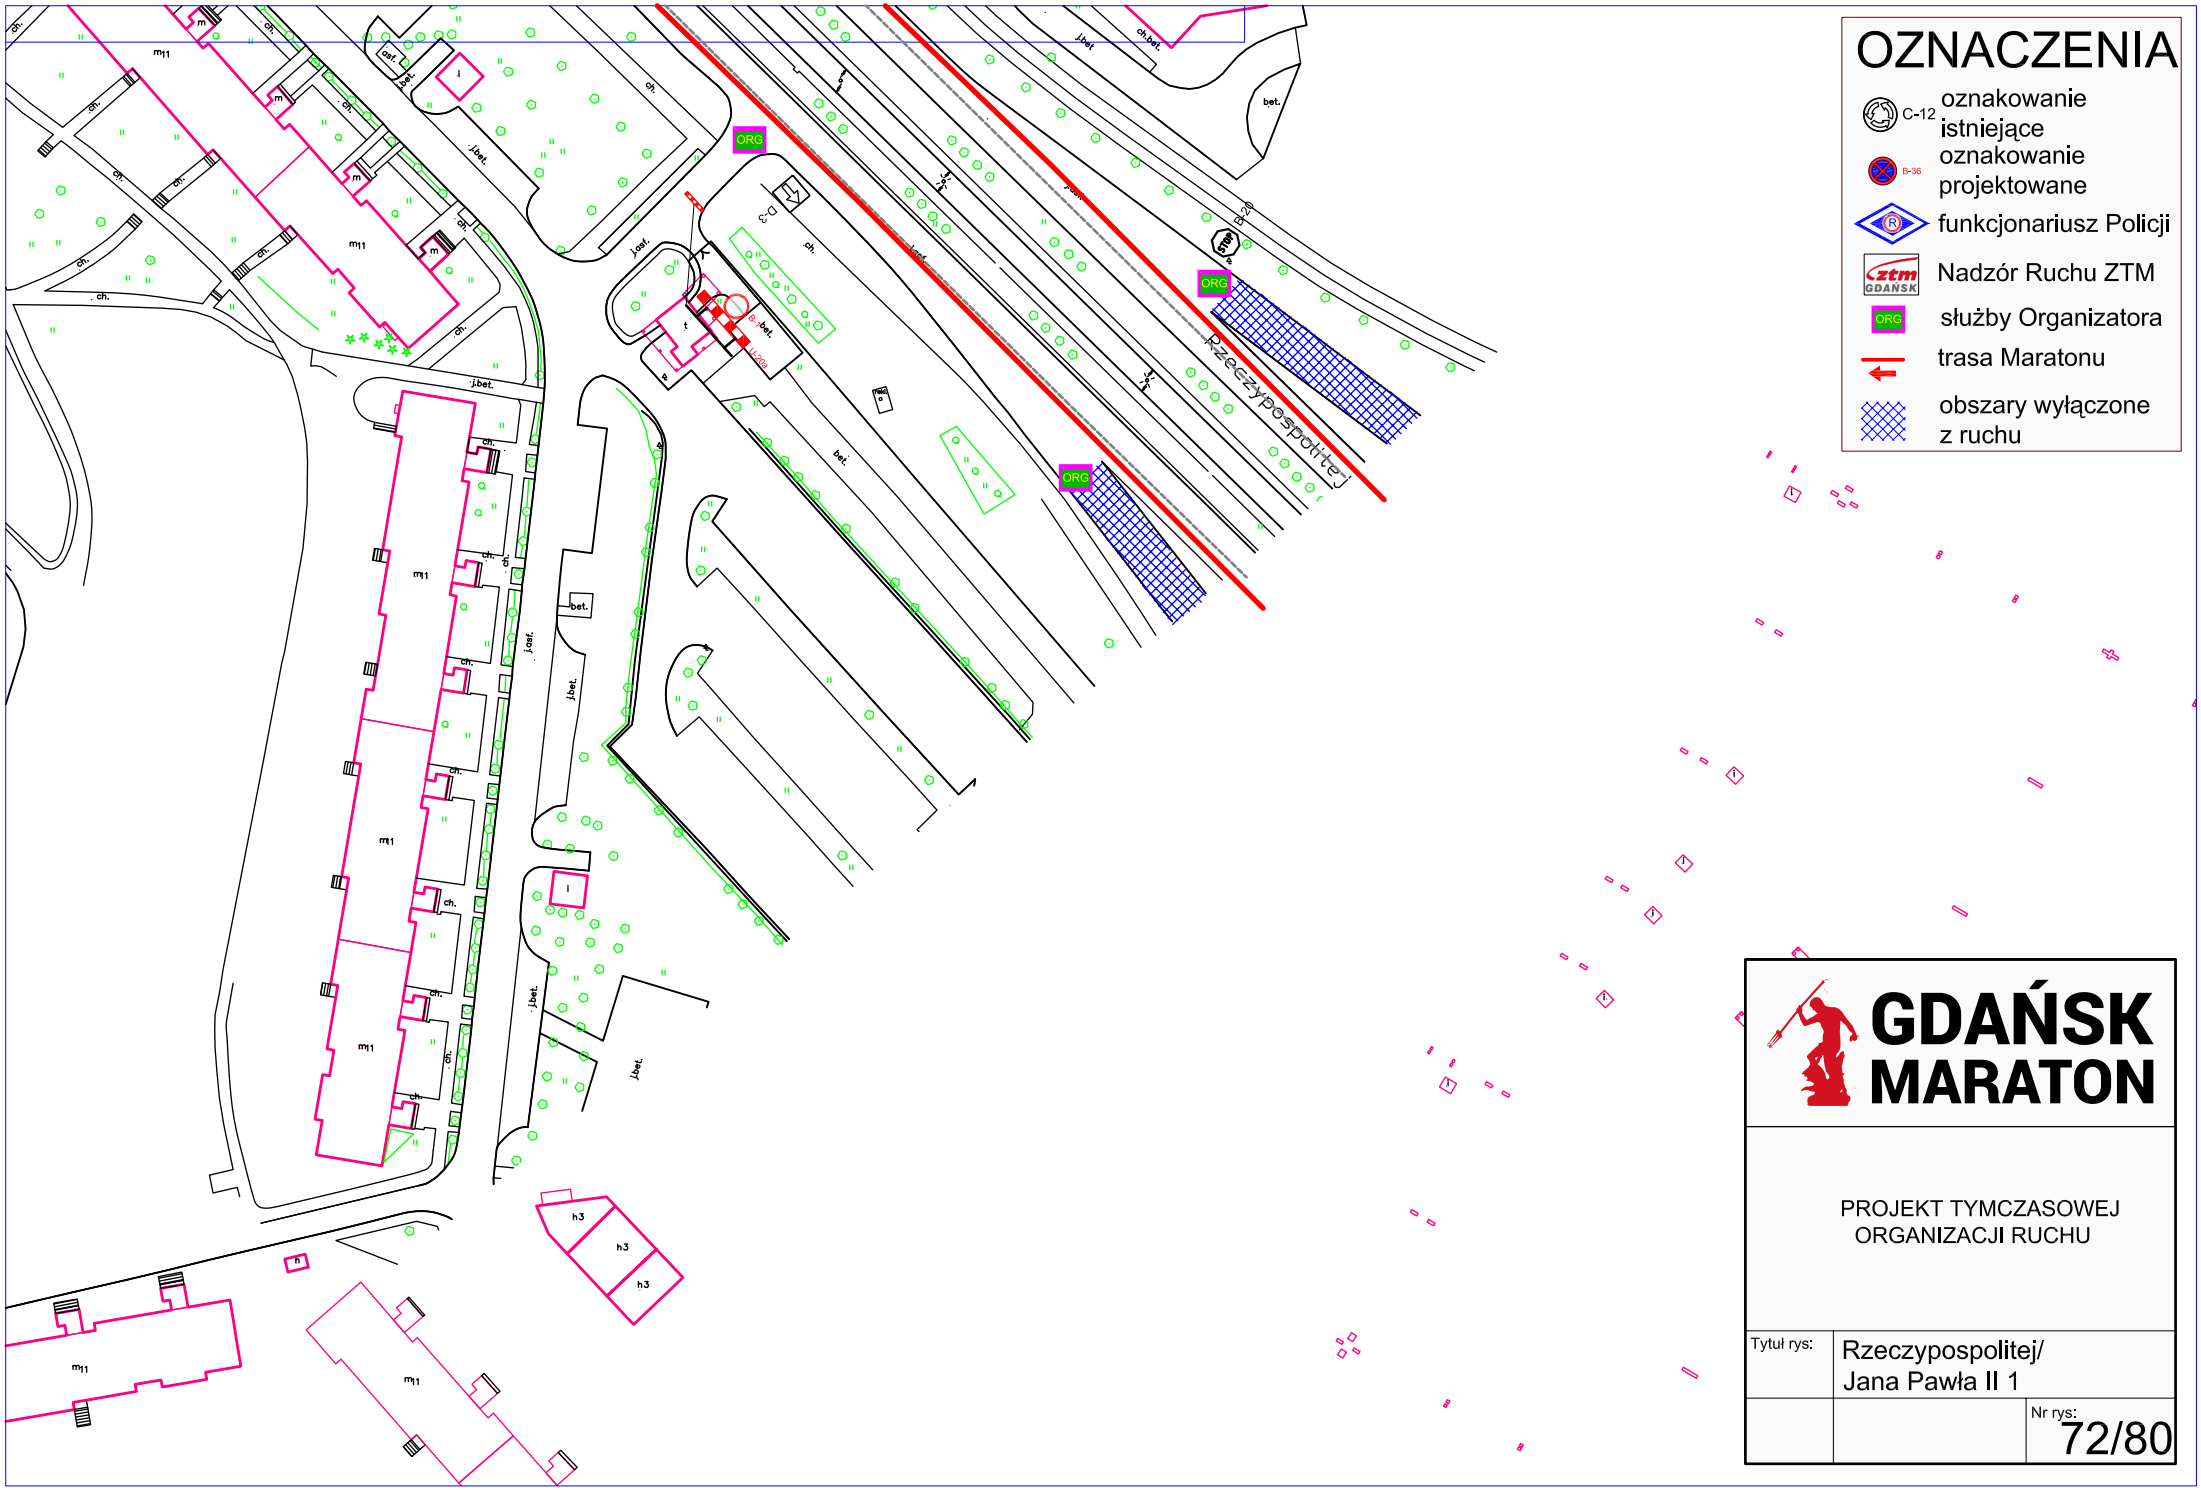
OZNACZENIA
C-12 oznakowanie istniejące
B-36 oznakowanie projektowane
funkcjonariusz Policji
Nadzór Ruchu ZTM
służby Organizatora
trasa Maratonu
obszary wyłączone z ruchu
ORG
Rzeczypospolitej
GDAŃSK MARATON
PROJEKT TYMCZASOWEJ ORGANIZACJI RUCHU
Tytuł rys:
Rzeczypospolitej/ Jana Pawła II 1
Nr rys:
72/80

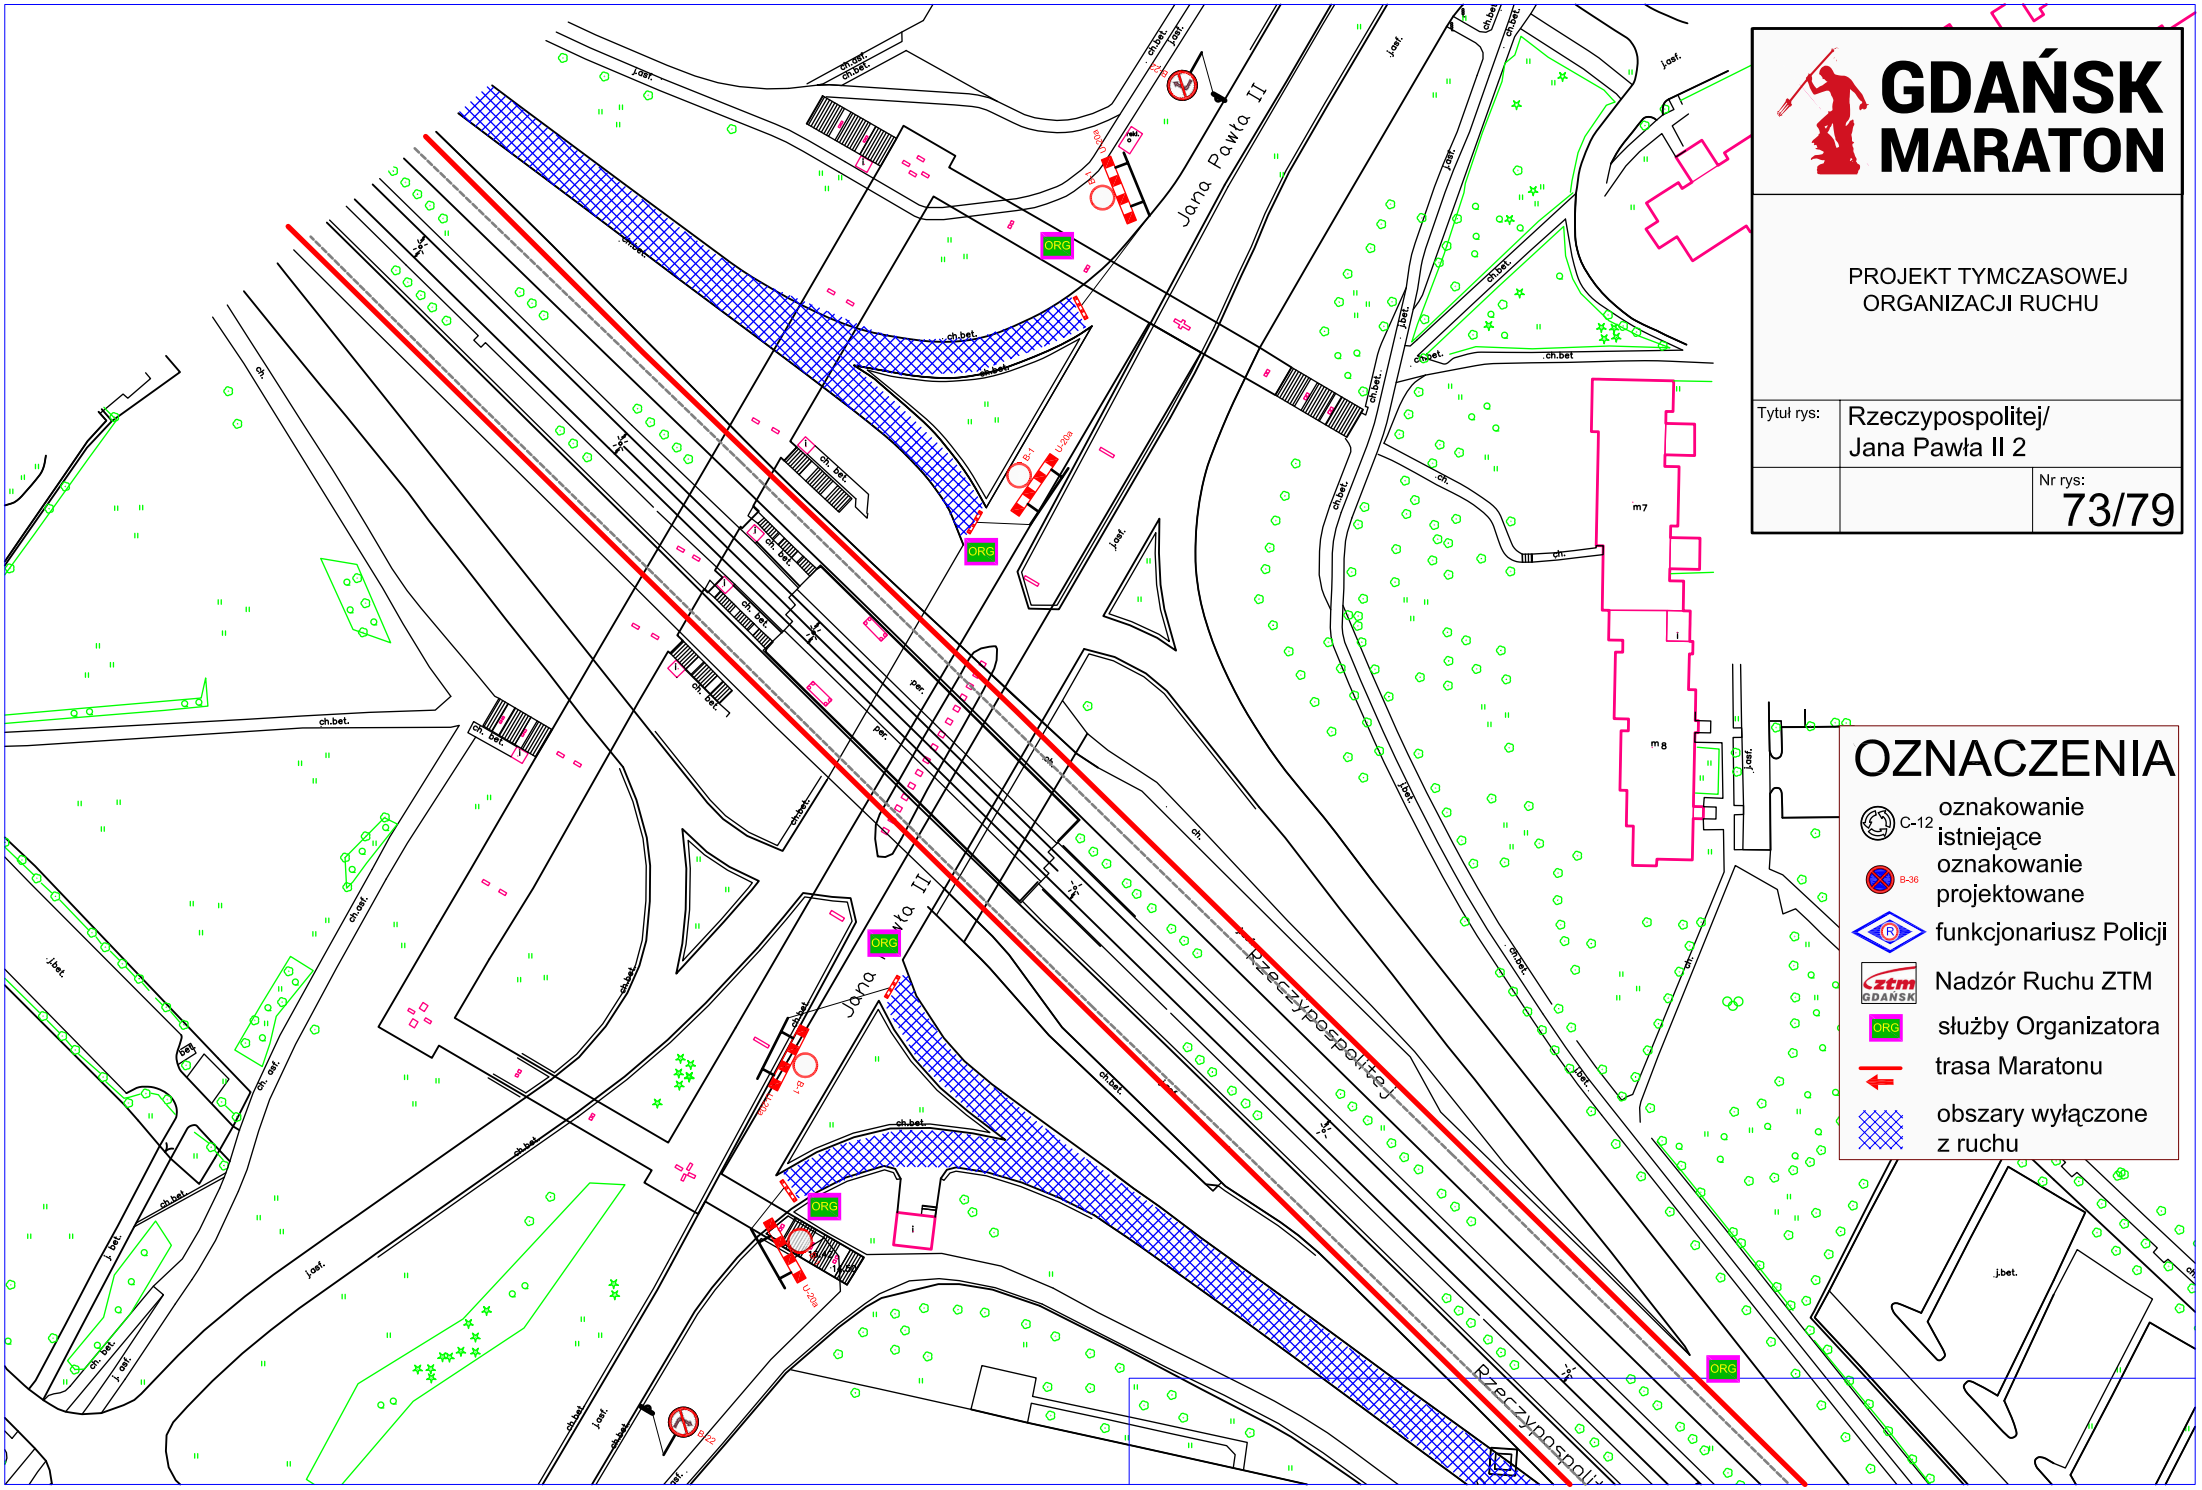
GDAŃSK MARATON
PROJEKT TYMCZASOWEJ ORGANIZACJI RUCHU
Tytuł rys:
Rzeczypospolitej/ Jana Pawła II 2
Nr rys:
73/79
OZNACZENIA
C-12 oznakowanie istniejące
B-36 oznakowanie projektowane
funkcjonariusz Policji
Nadzór Ruchu ZTM
ORG służby Organizatora
trasa Maratonu
obszary wyłączone z ruchu
Jana Pawła II
Rzeczypospolitej
ORG
B-1
B-2
U-20a
m7
m8

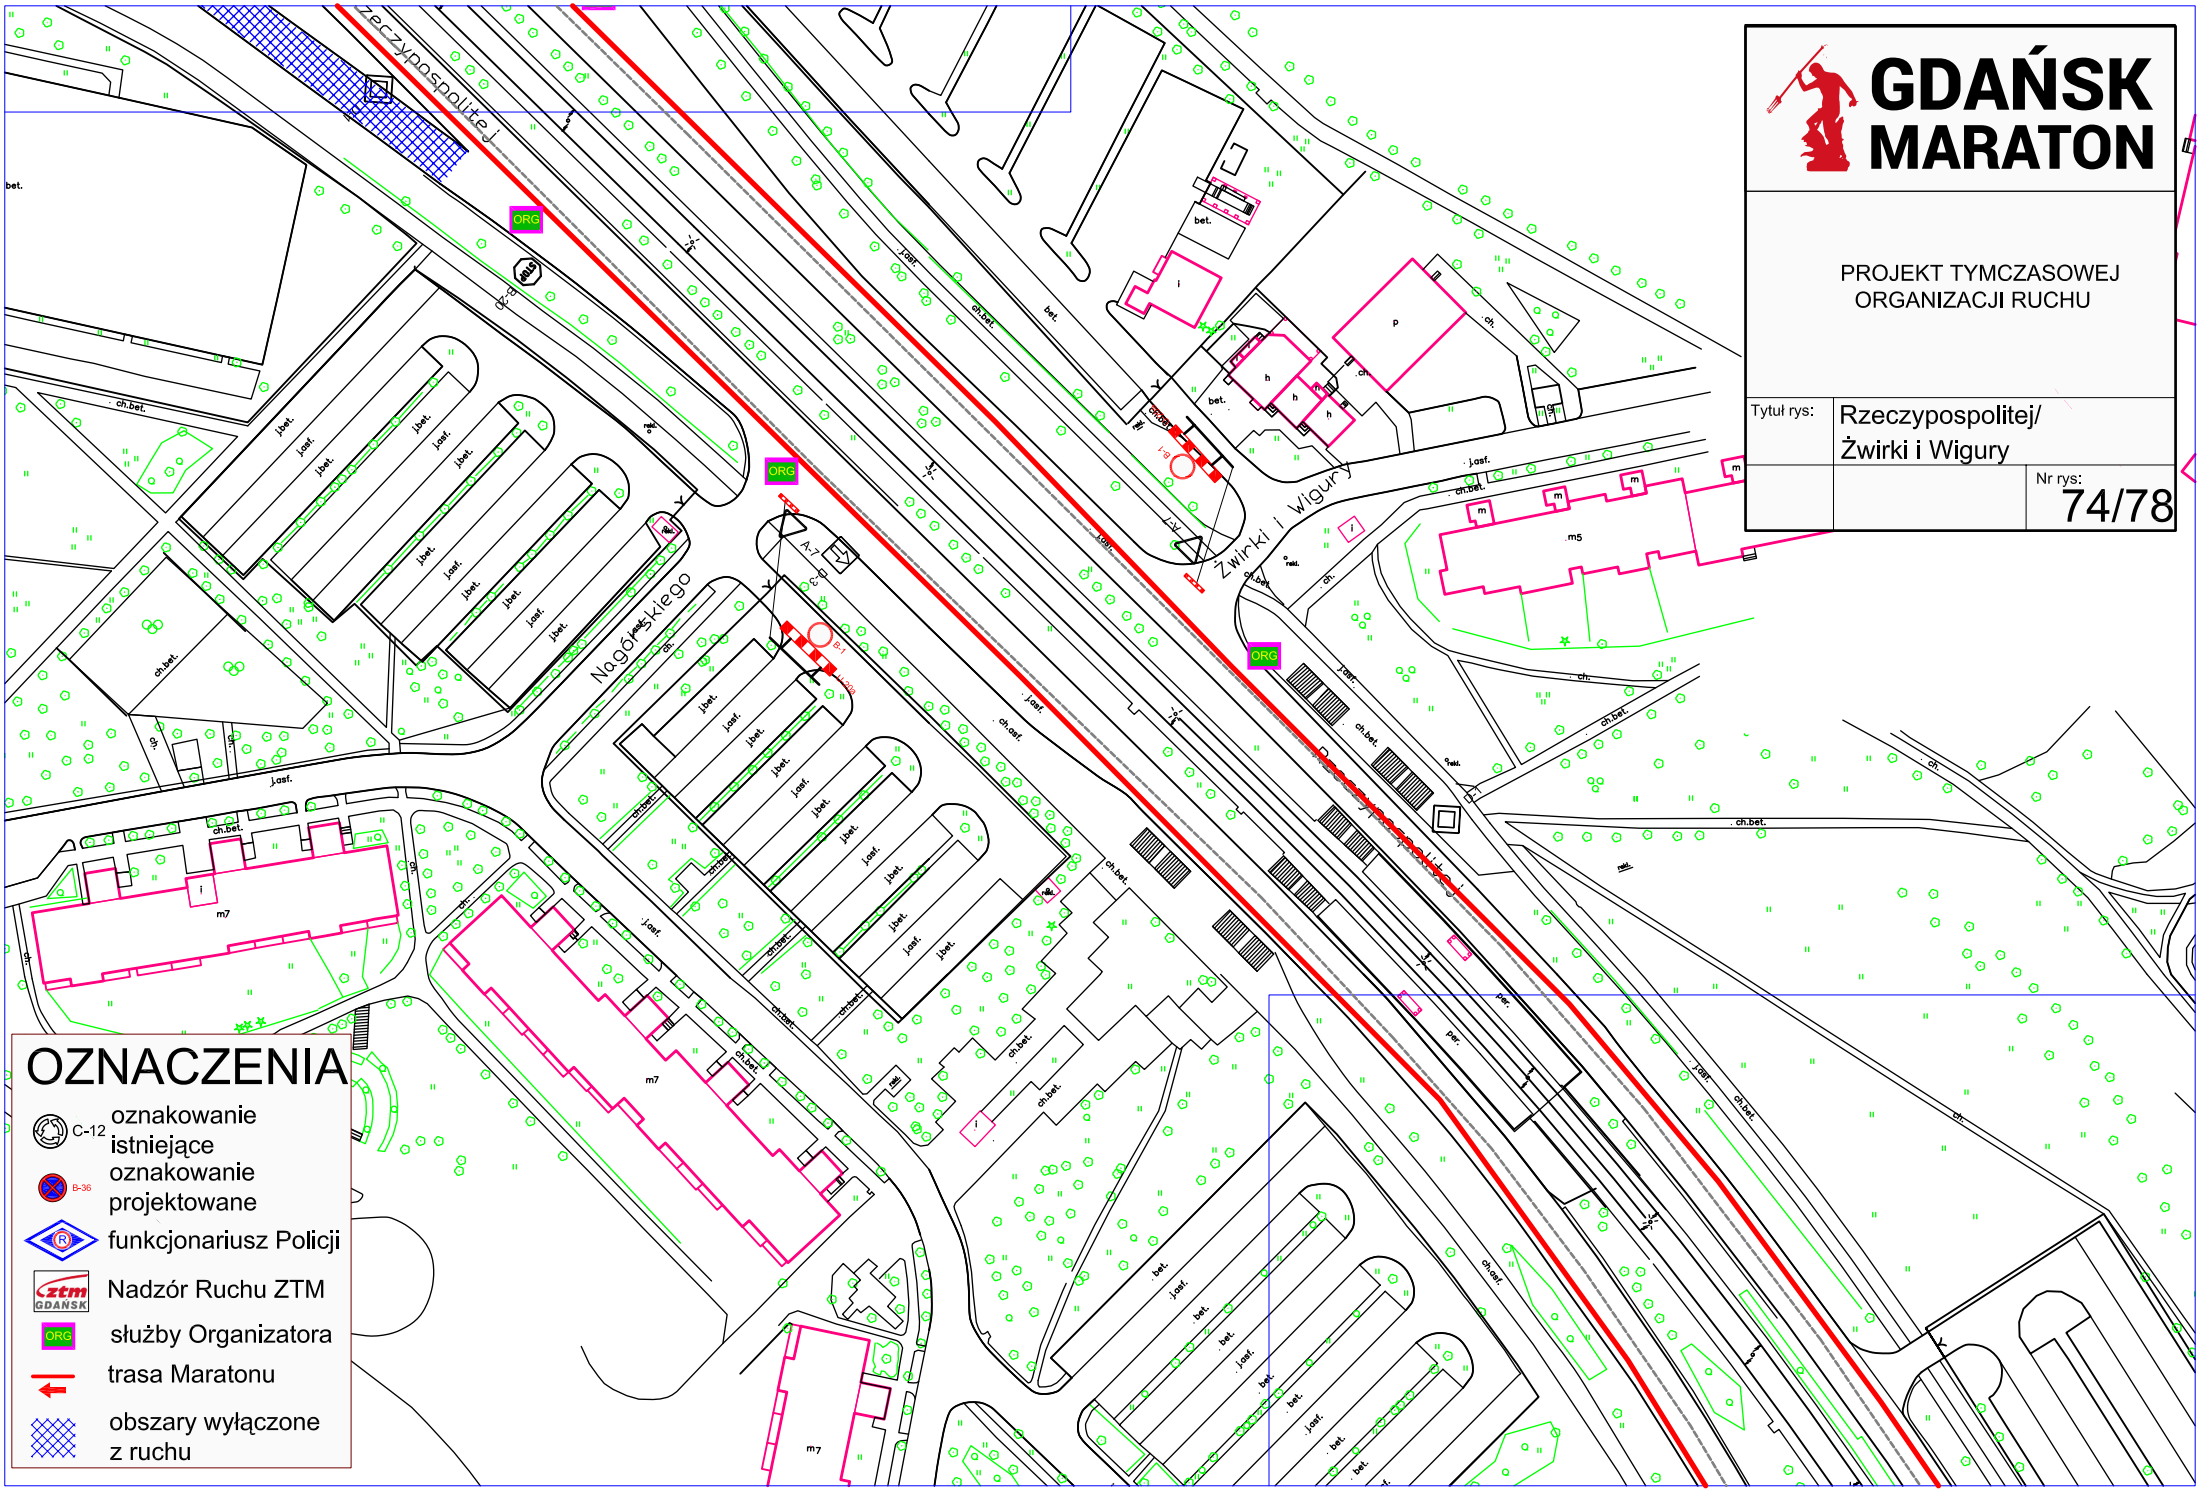

GDAŃSK MARATON

PROJEKT TYMCZASOWEJ ORGANIZACJI RUCHU

Tytuł rys: Rzeczypospolitej/ Żwirki i Wigury

Nr rys: 74/78

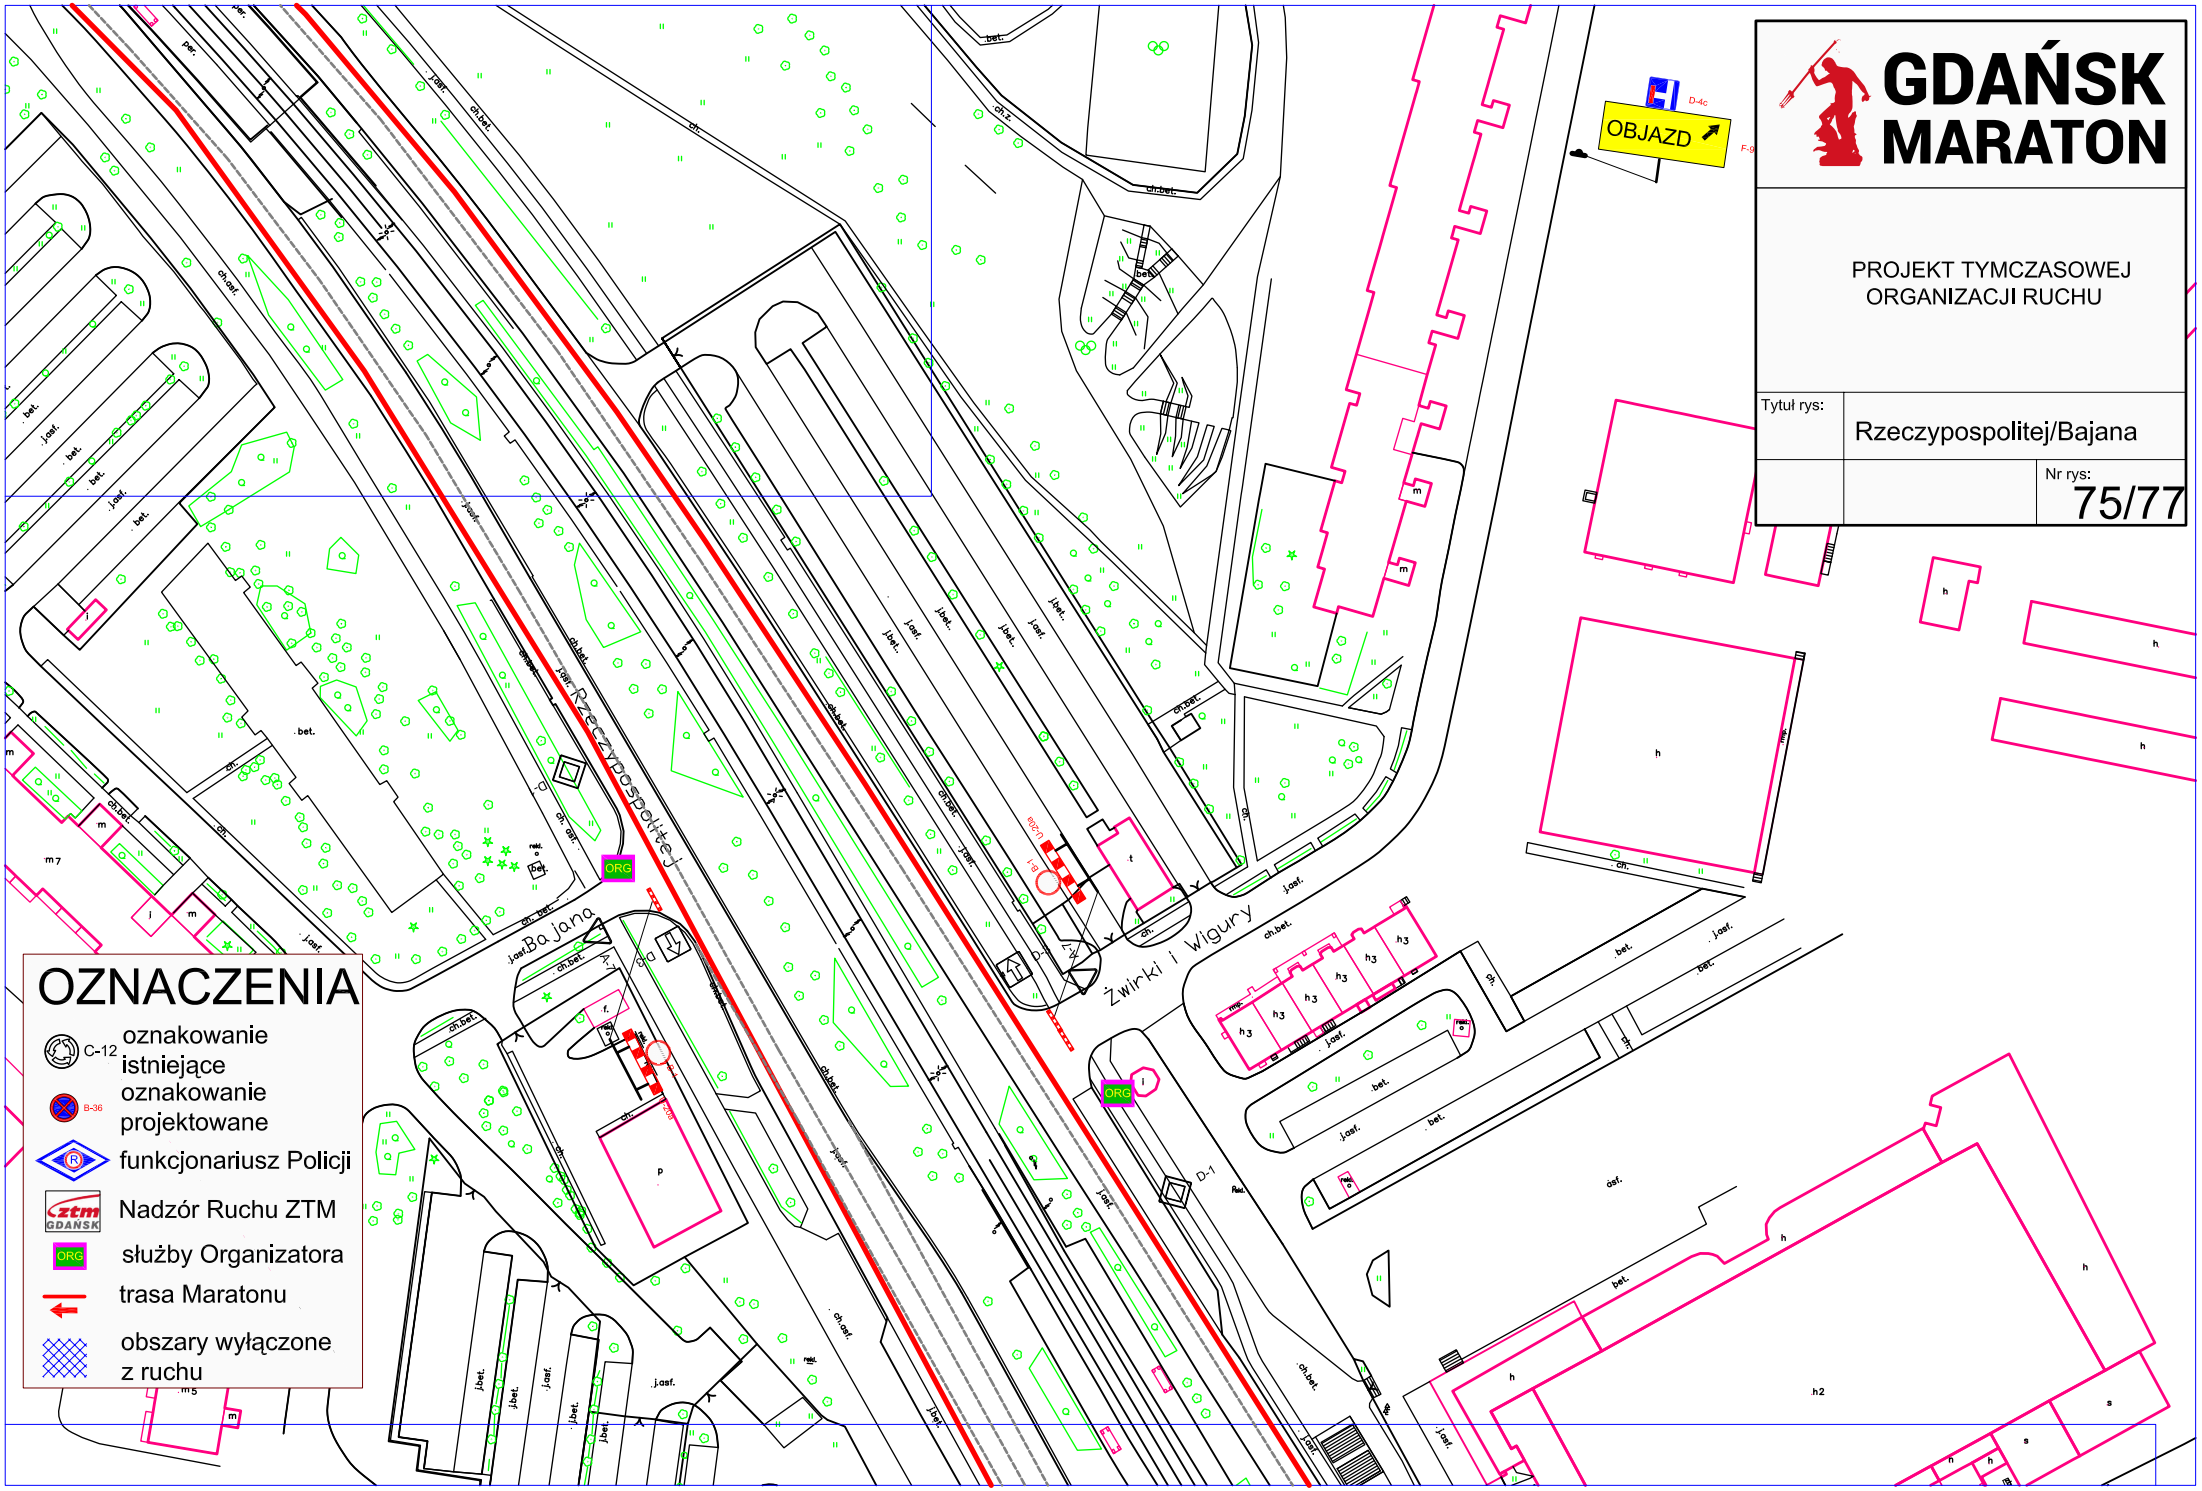
GDAŃSK
MARATON
PROJEKT TYMCZASOWEJ
ORGANIZACJI RUCHU
Tytuł rys:
Rzeczypospolitej/Bajana
Nr rys:
75/77
OBJAZD
D-4c
Rzeczypospolitej
Bajana
Żwirki i Wigury
ORG
D-1
OZNACZENIA
C-12
oznakowanie istniejące
B-36
oznakowanie projektowane
funkcjonariusz Policji
ztm GDAŃSK
Nadzór Ruchu ZTM
ORG
służby Organizatora
trasa Maratonu
obszary wyłączone z ruchu

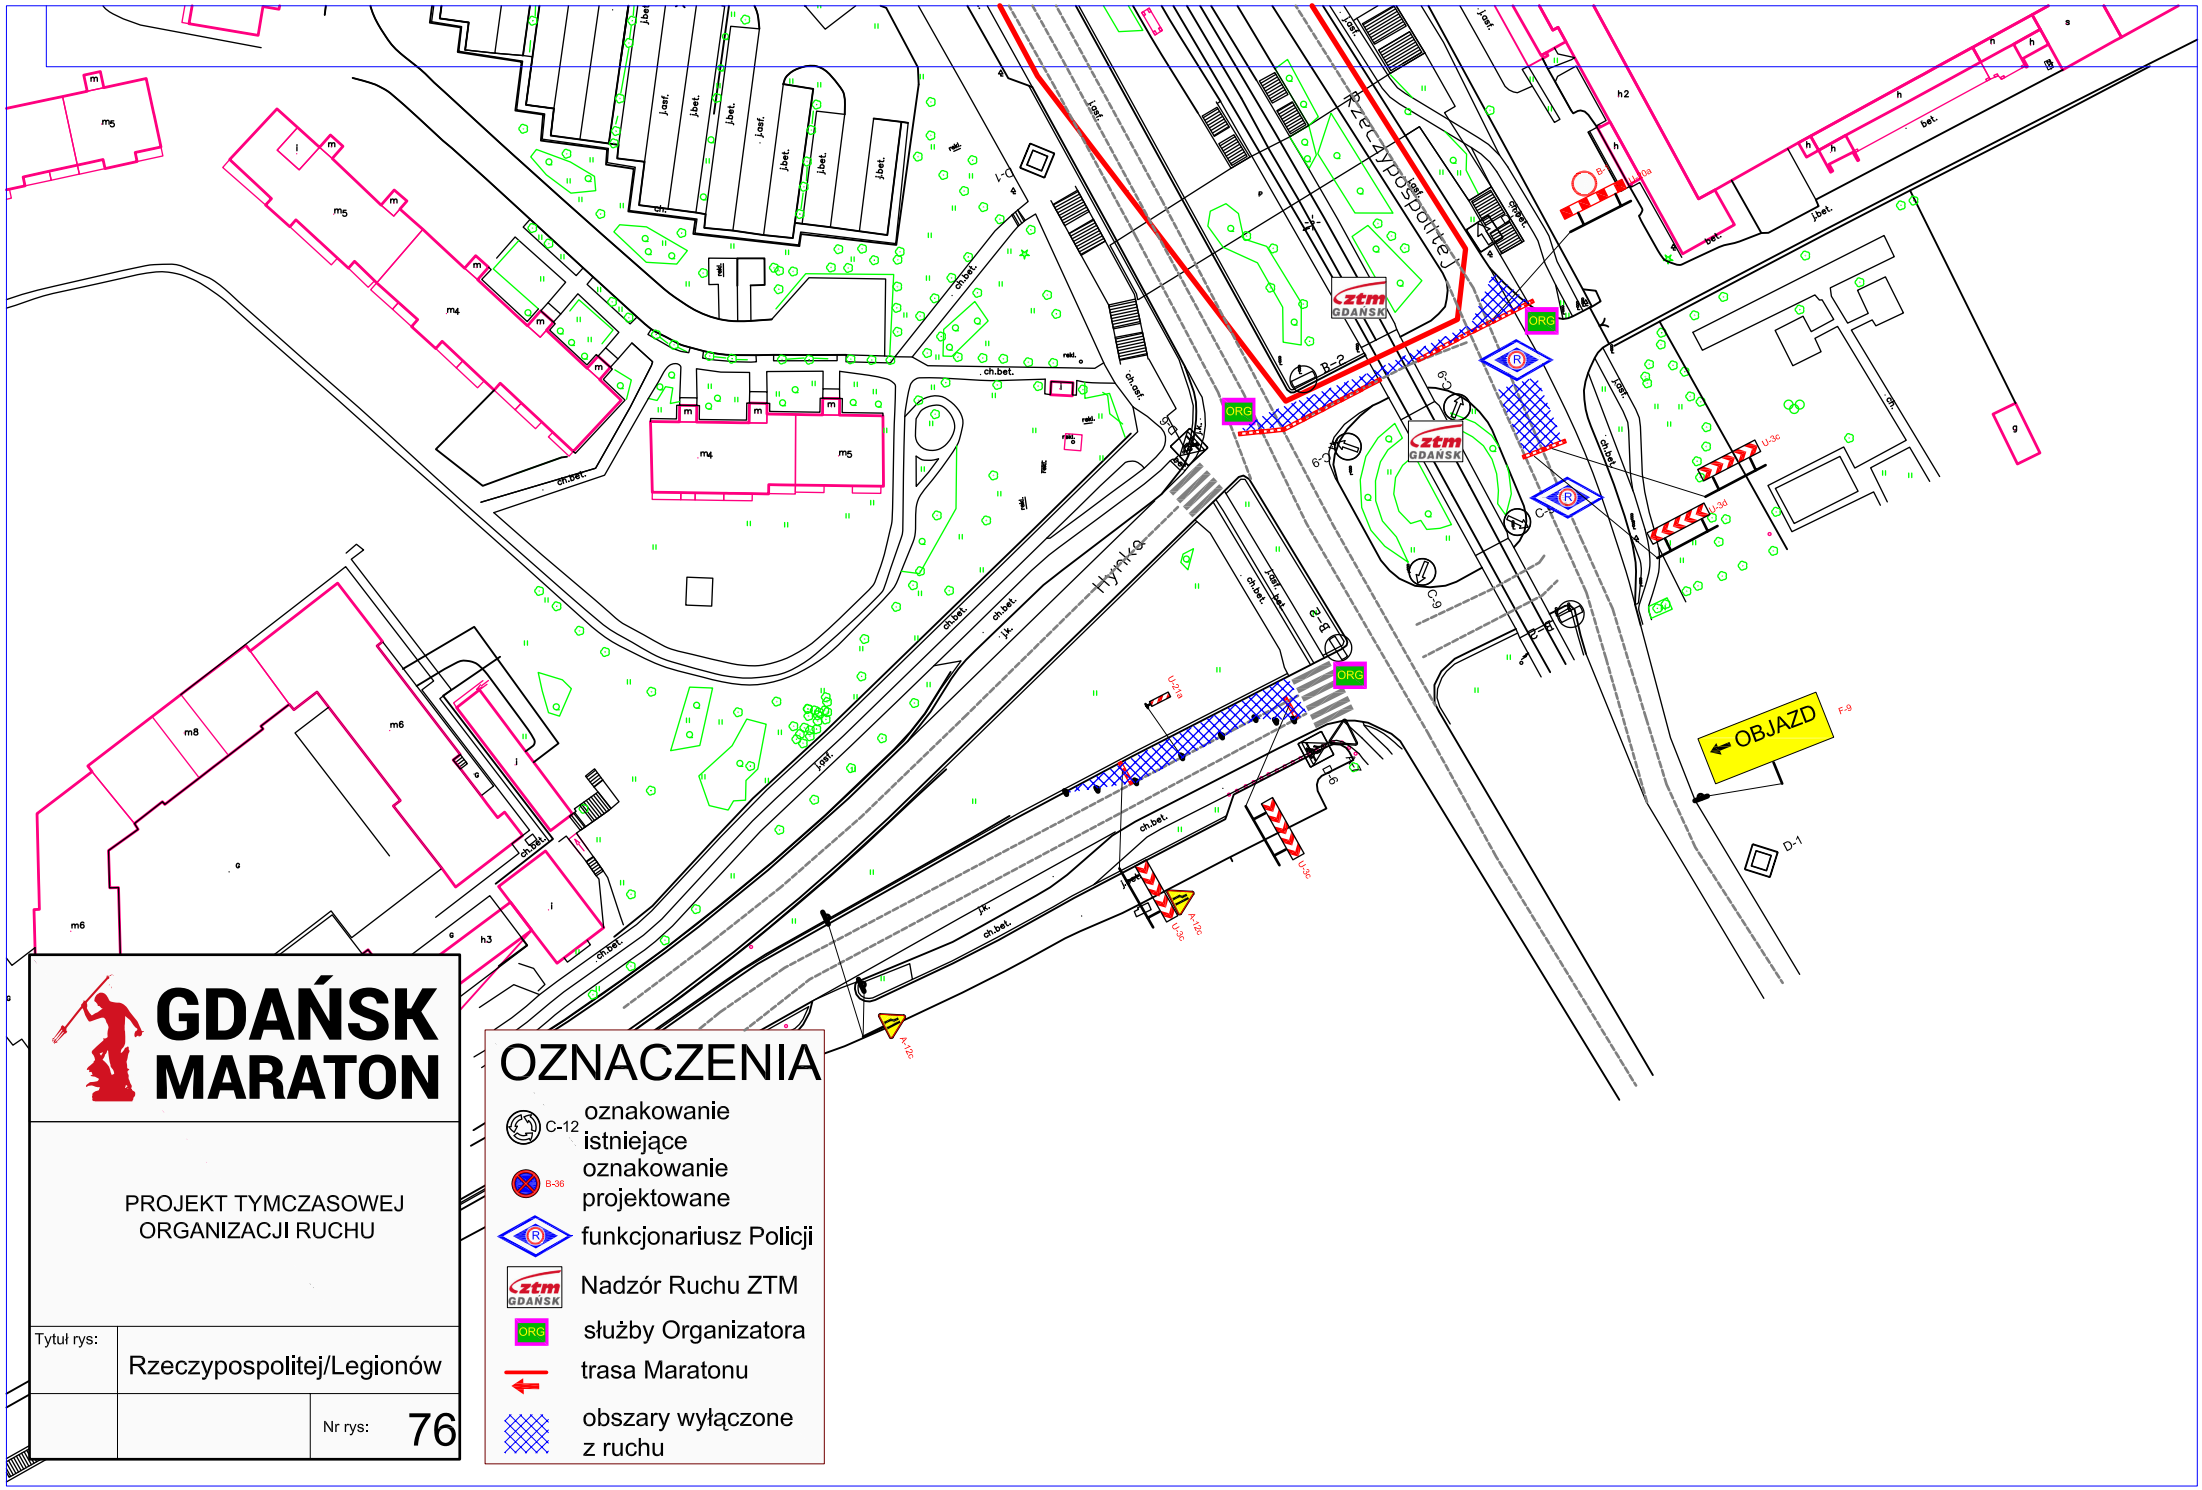

GDAŃSK MARATON

PROJEKT TYMCZASOWEJ ORGANIZACJI RUCHU

Tytuł rys:	Rzeczypospolitej/Legionów	
		Nr rys: 76

OZNACZENIA

- C-12 oznakowanie istniejące
- B-36 oznakowanie projektowane
- funkcjonariusz Policji
- Nadzór Ruchu ZTM
- ORG służby Organizatora
- trasa Maratonu
- obszary wyłączone z ruchu

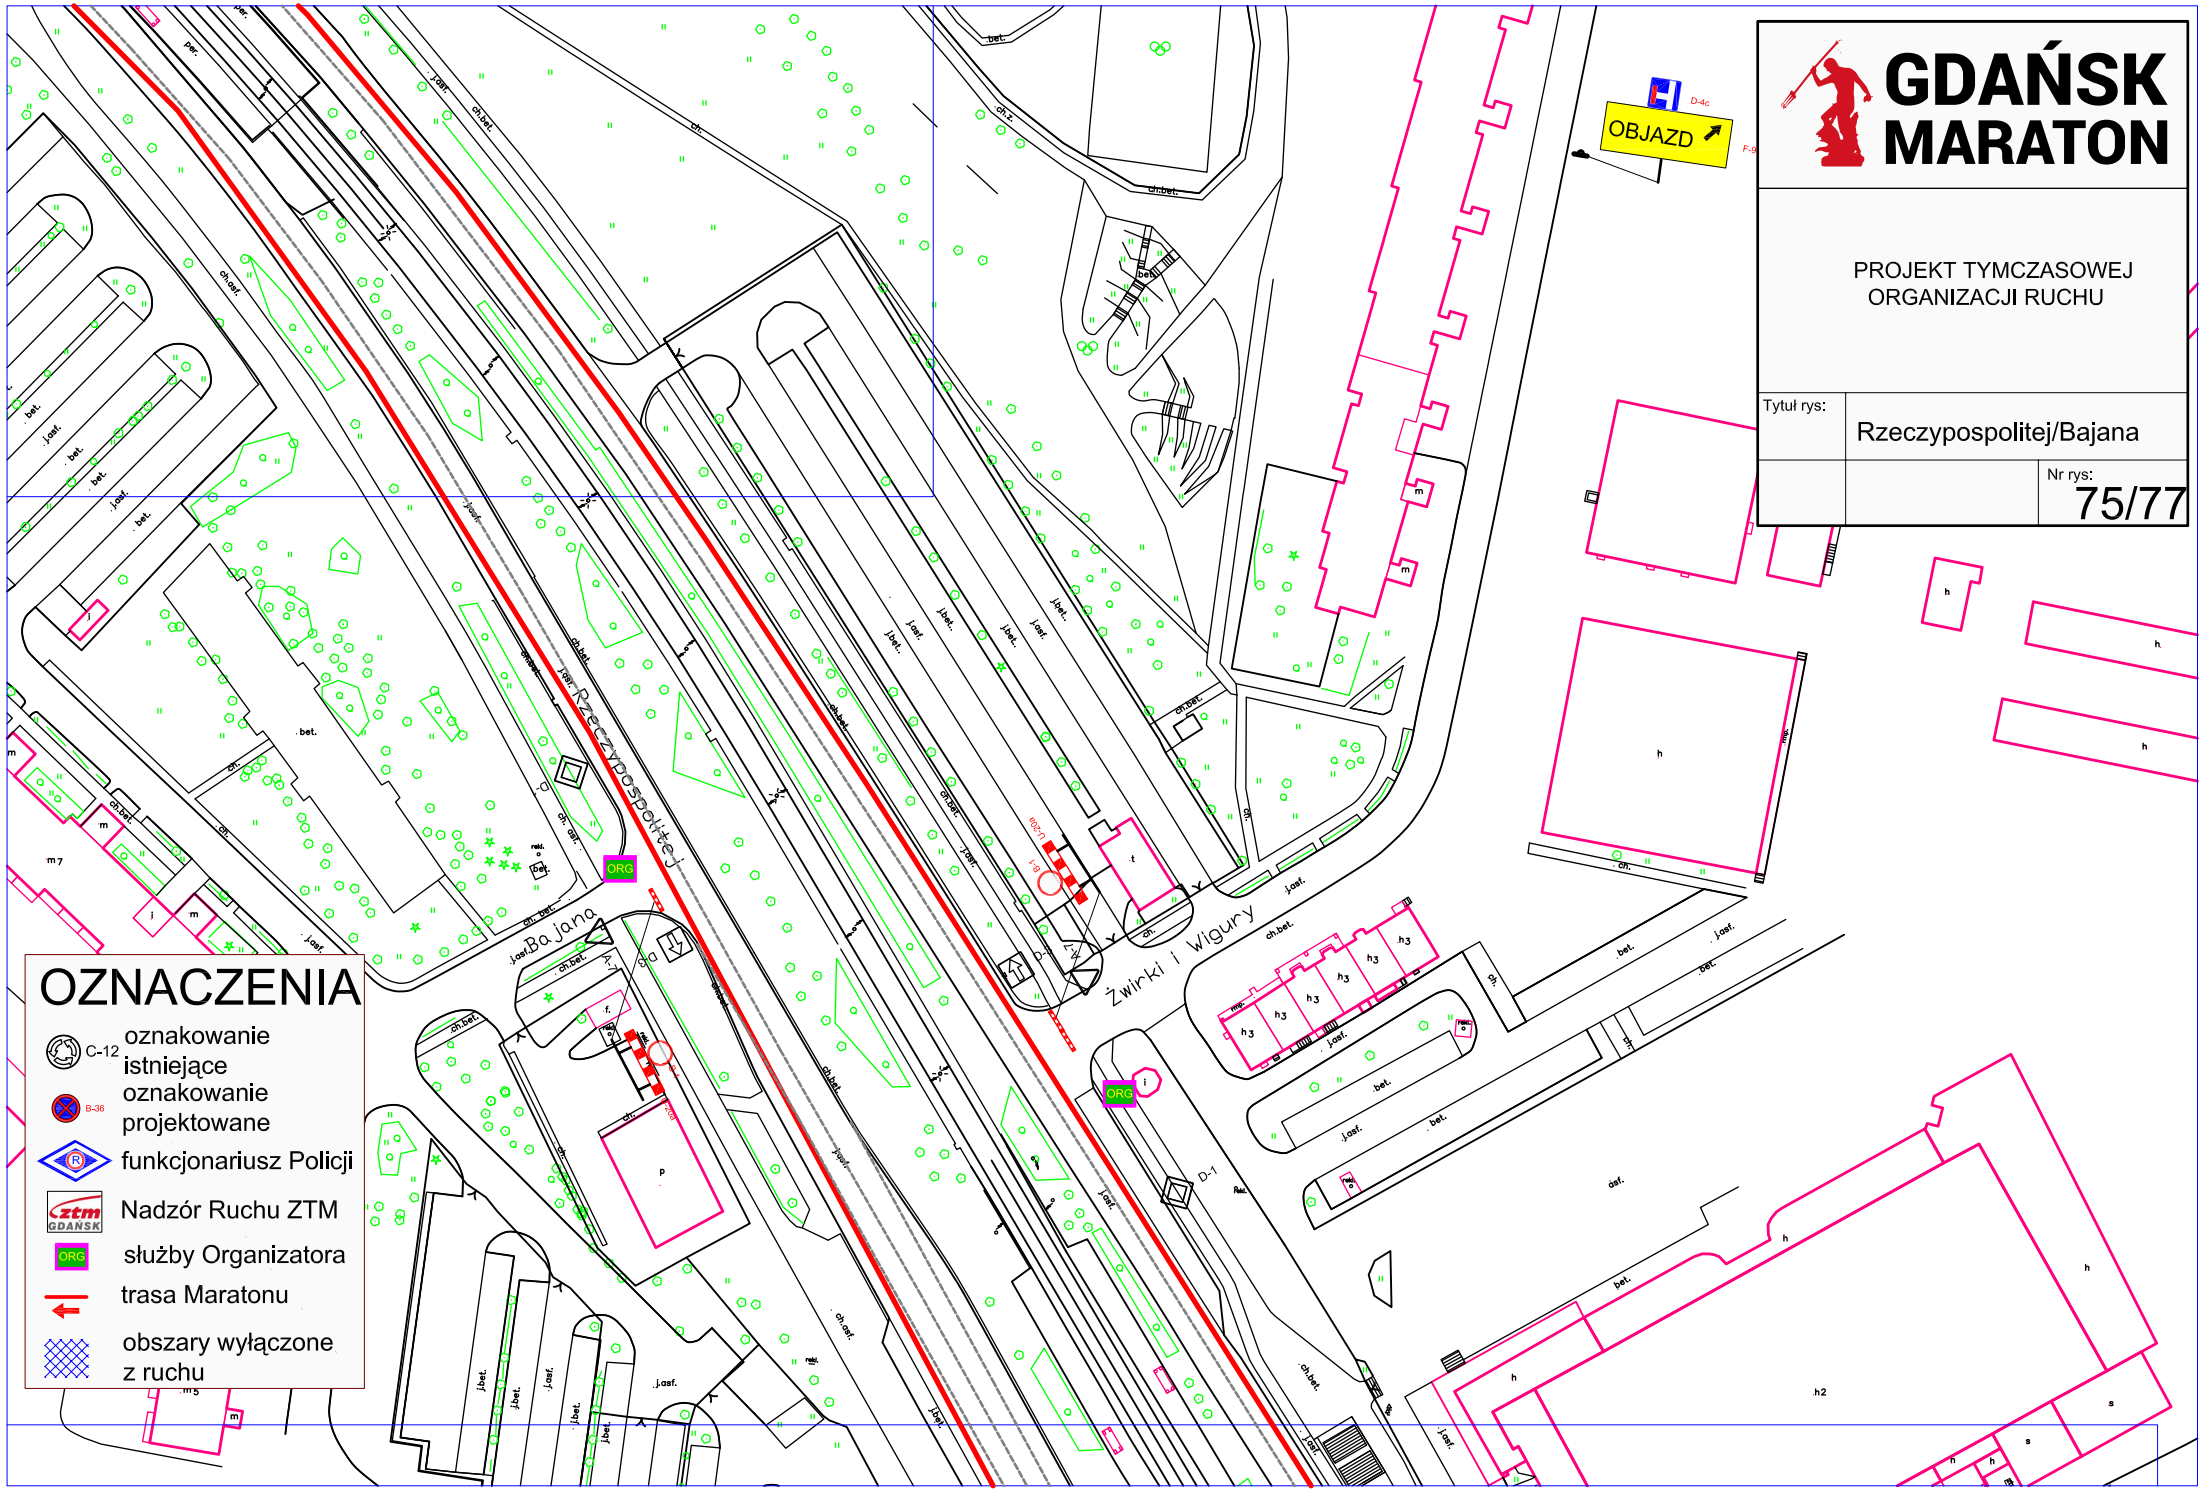
GDAŃSK MARATON
PROJEKT TYMCZASOWEJ ORGANIZACJI RUCHU
Tytuł rys:
Rzeczypospolitej/Bajana
Nr rys:
75/77
OBJAZD
D-4c
Rzeczypospolitej
Bajana
Żwirki i Wigury
ORG
D-1
OZNACZENIA
C-12
oznakowanie istniejące
B-36
oznakowanie projektowane
funkcjonariusz Policji
ztm GDAŃSK
Nadzór Ruchu ZTM
służby Organizatora
trasa Maratonu
obszary wyłączone z ruchu

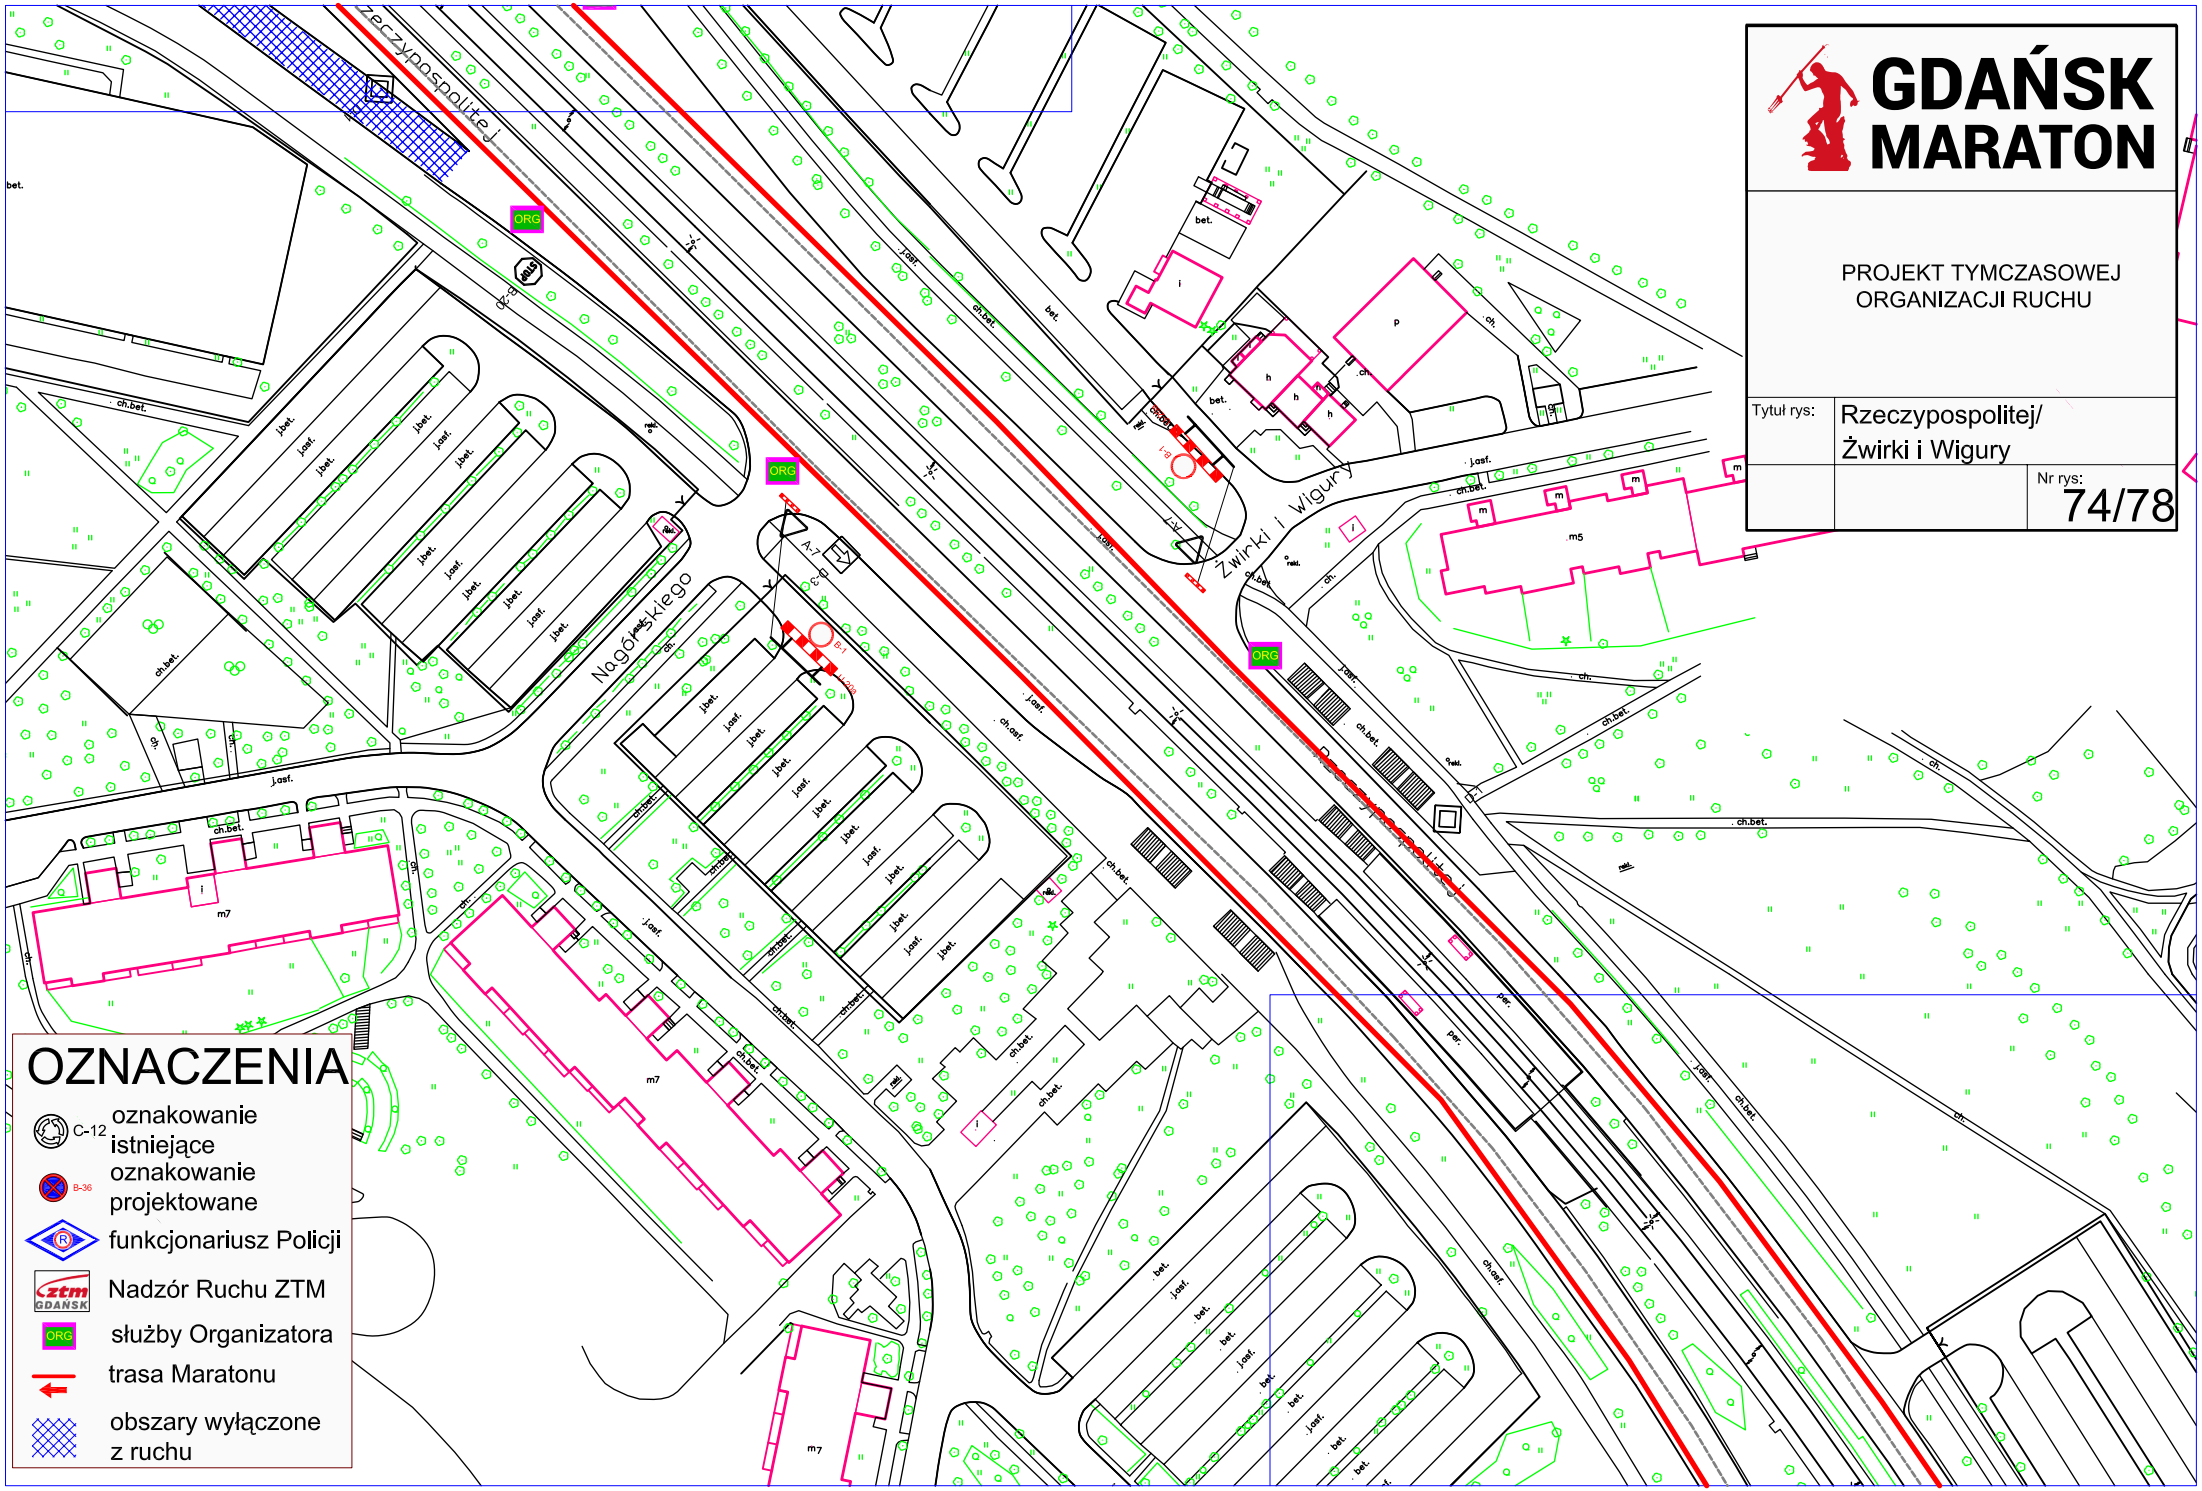

GDAŃSK MARATON

PROJEKT TYMCZASOWEJ ORGANIZACJI RUCHU

Tytuł rys:	Rzeczypospolitej/ Żwirki i Wigury
Nr rys:	74/78

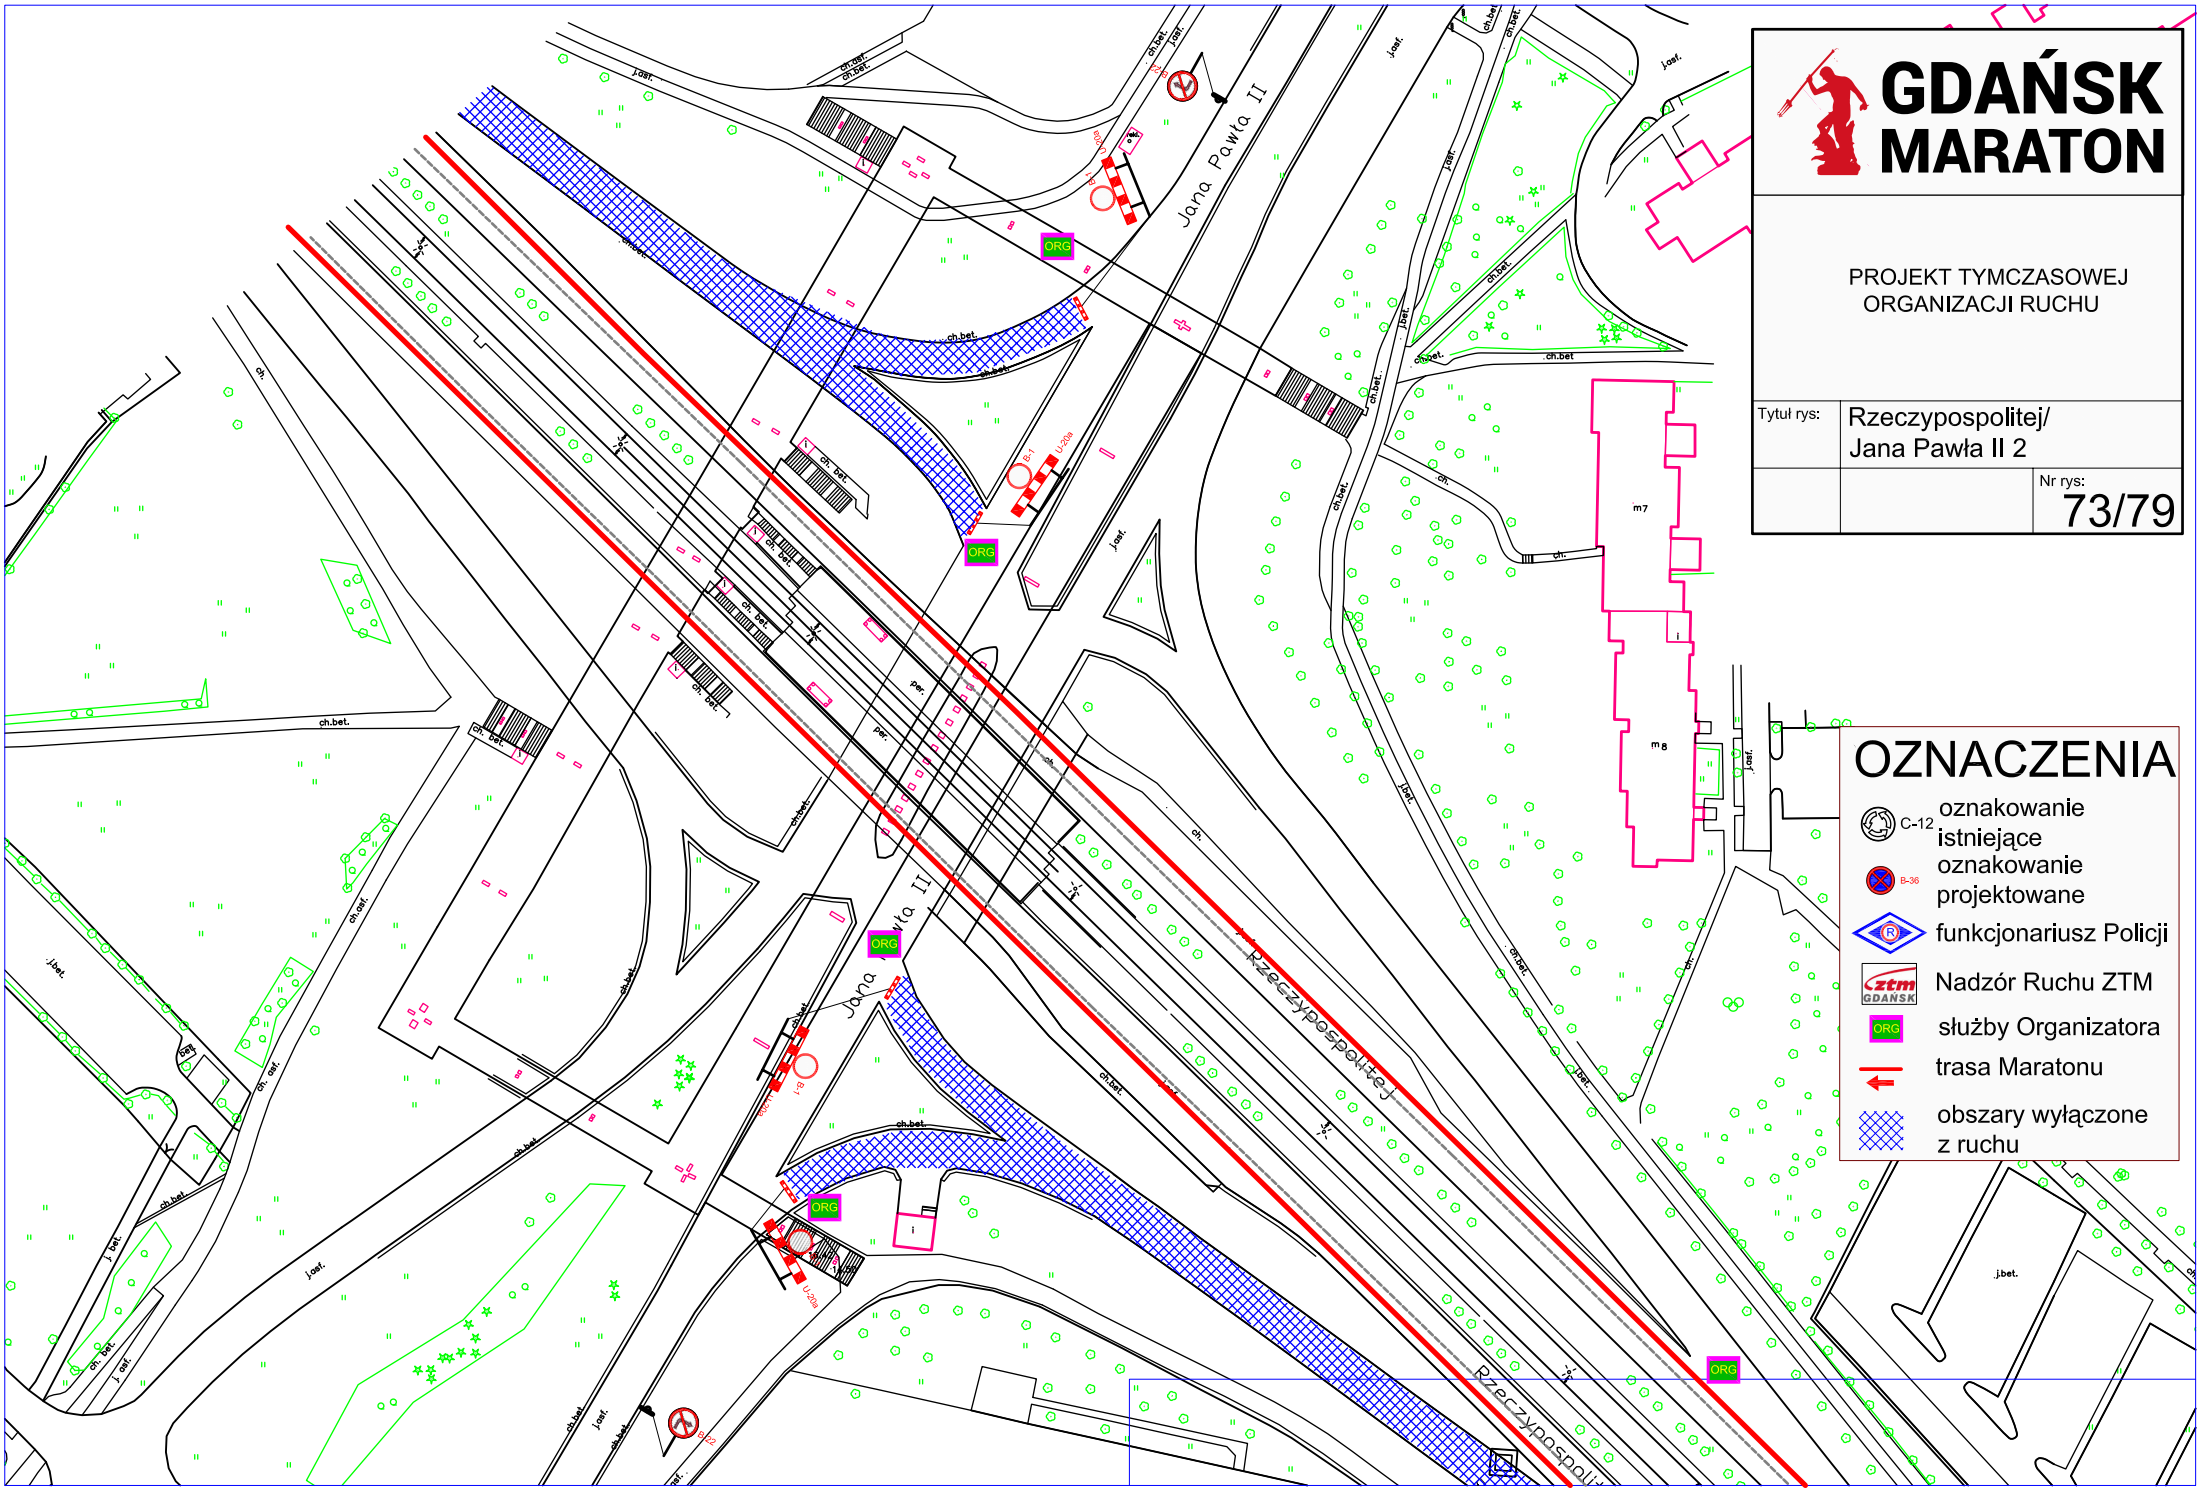
GDAŃSK MARATON
PROJEKT TYMCZASOWEJ ORGANIZACJI RUCHU
Tytuł rys:
Rzeczypospolitej/ Jana Pawła II 2
Nr rys:
73/79
OZNACZENIA
C-12 oznakowanie istniejące
B-36 oznakowanie projektowane
funkcjonariusz Policji
Nadzór Ruchu ZTM
ORG służby Organizatora
trasa Maratonu
obszary wyłączone z ruchu
Jana Pawła II
Rzeczypospolitej
ORG
B-1
U-20a
B-22
m7
m8

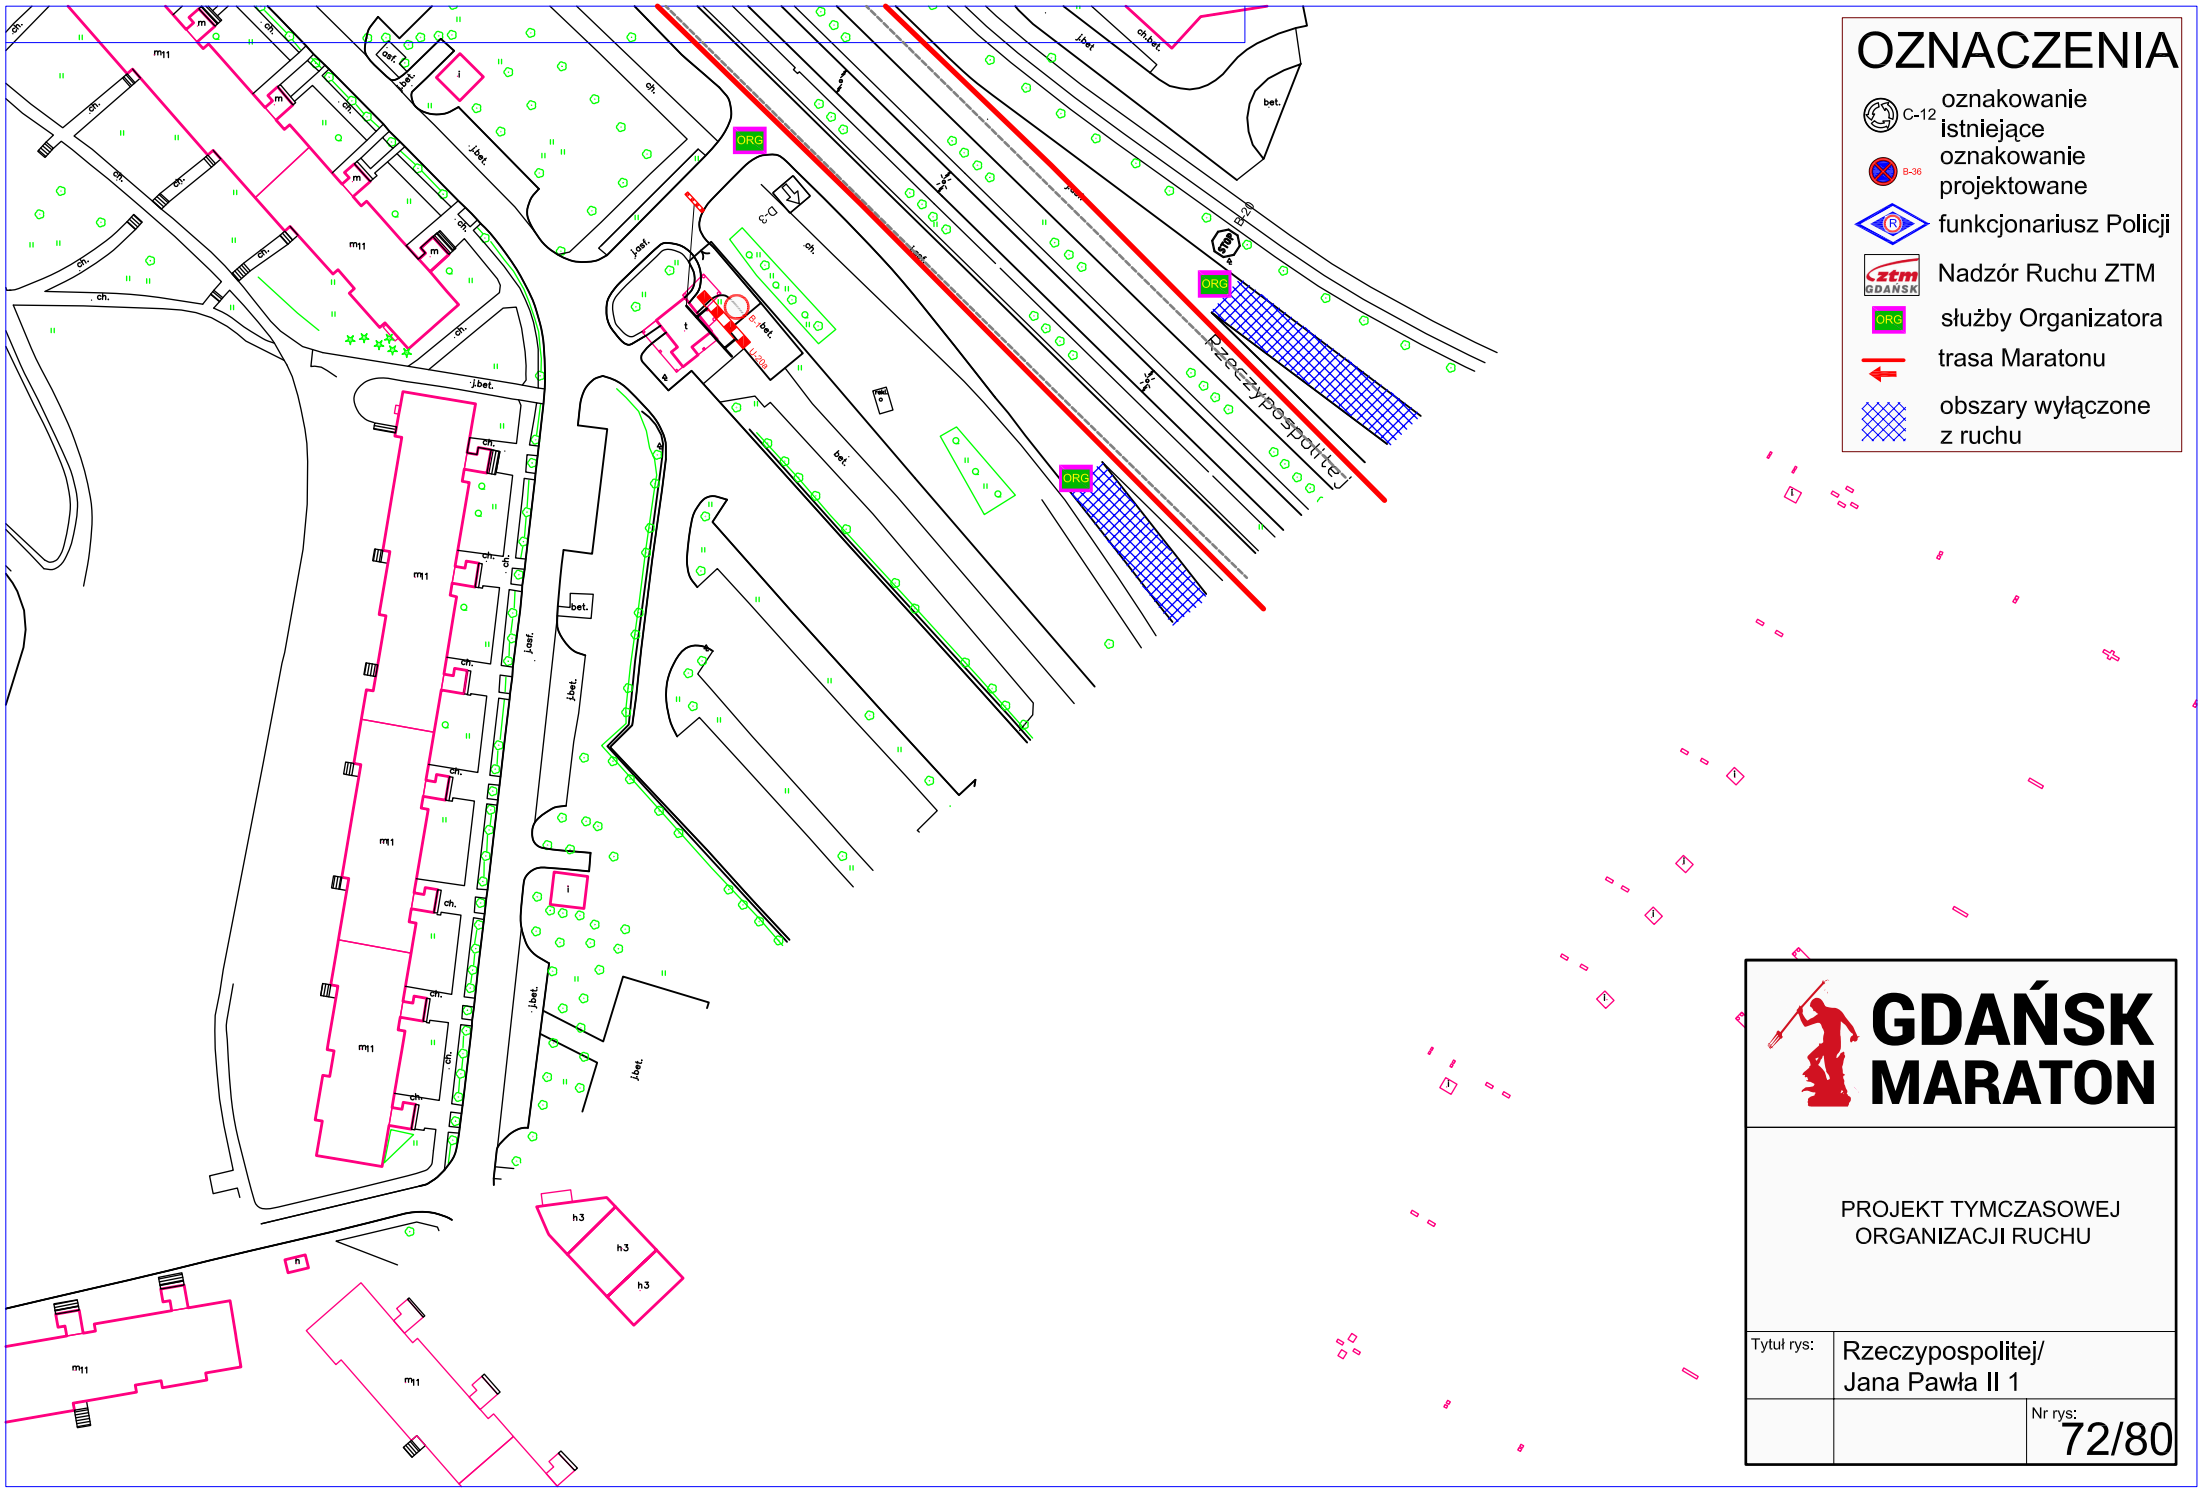
OZNACZENIA
C-12 oznakowanie istniejące
B-36 oznakowanie projektowane
funkcjonariusz Policji
Nadzór Ruchu ZTM
ORG służby Organizatora
trasa Maratonu
obszary wyłączone z ruchu
Rzeczypospolitej
ORG
GDAŃSK MARATON
PROJEKT TYMCZASOWEJ ORGANIZACJI RUCHU
Tytuł rys:
Rzeczypospolitej/ Jana Pawła II 1
Nr rys:
72/80

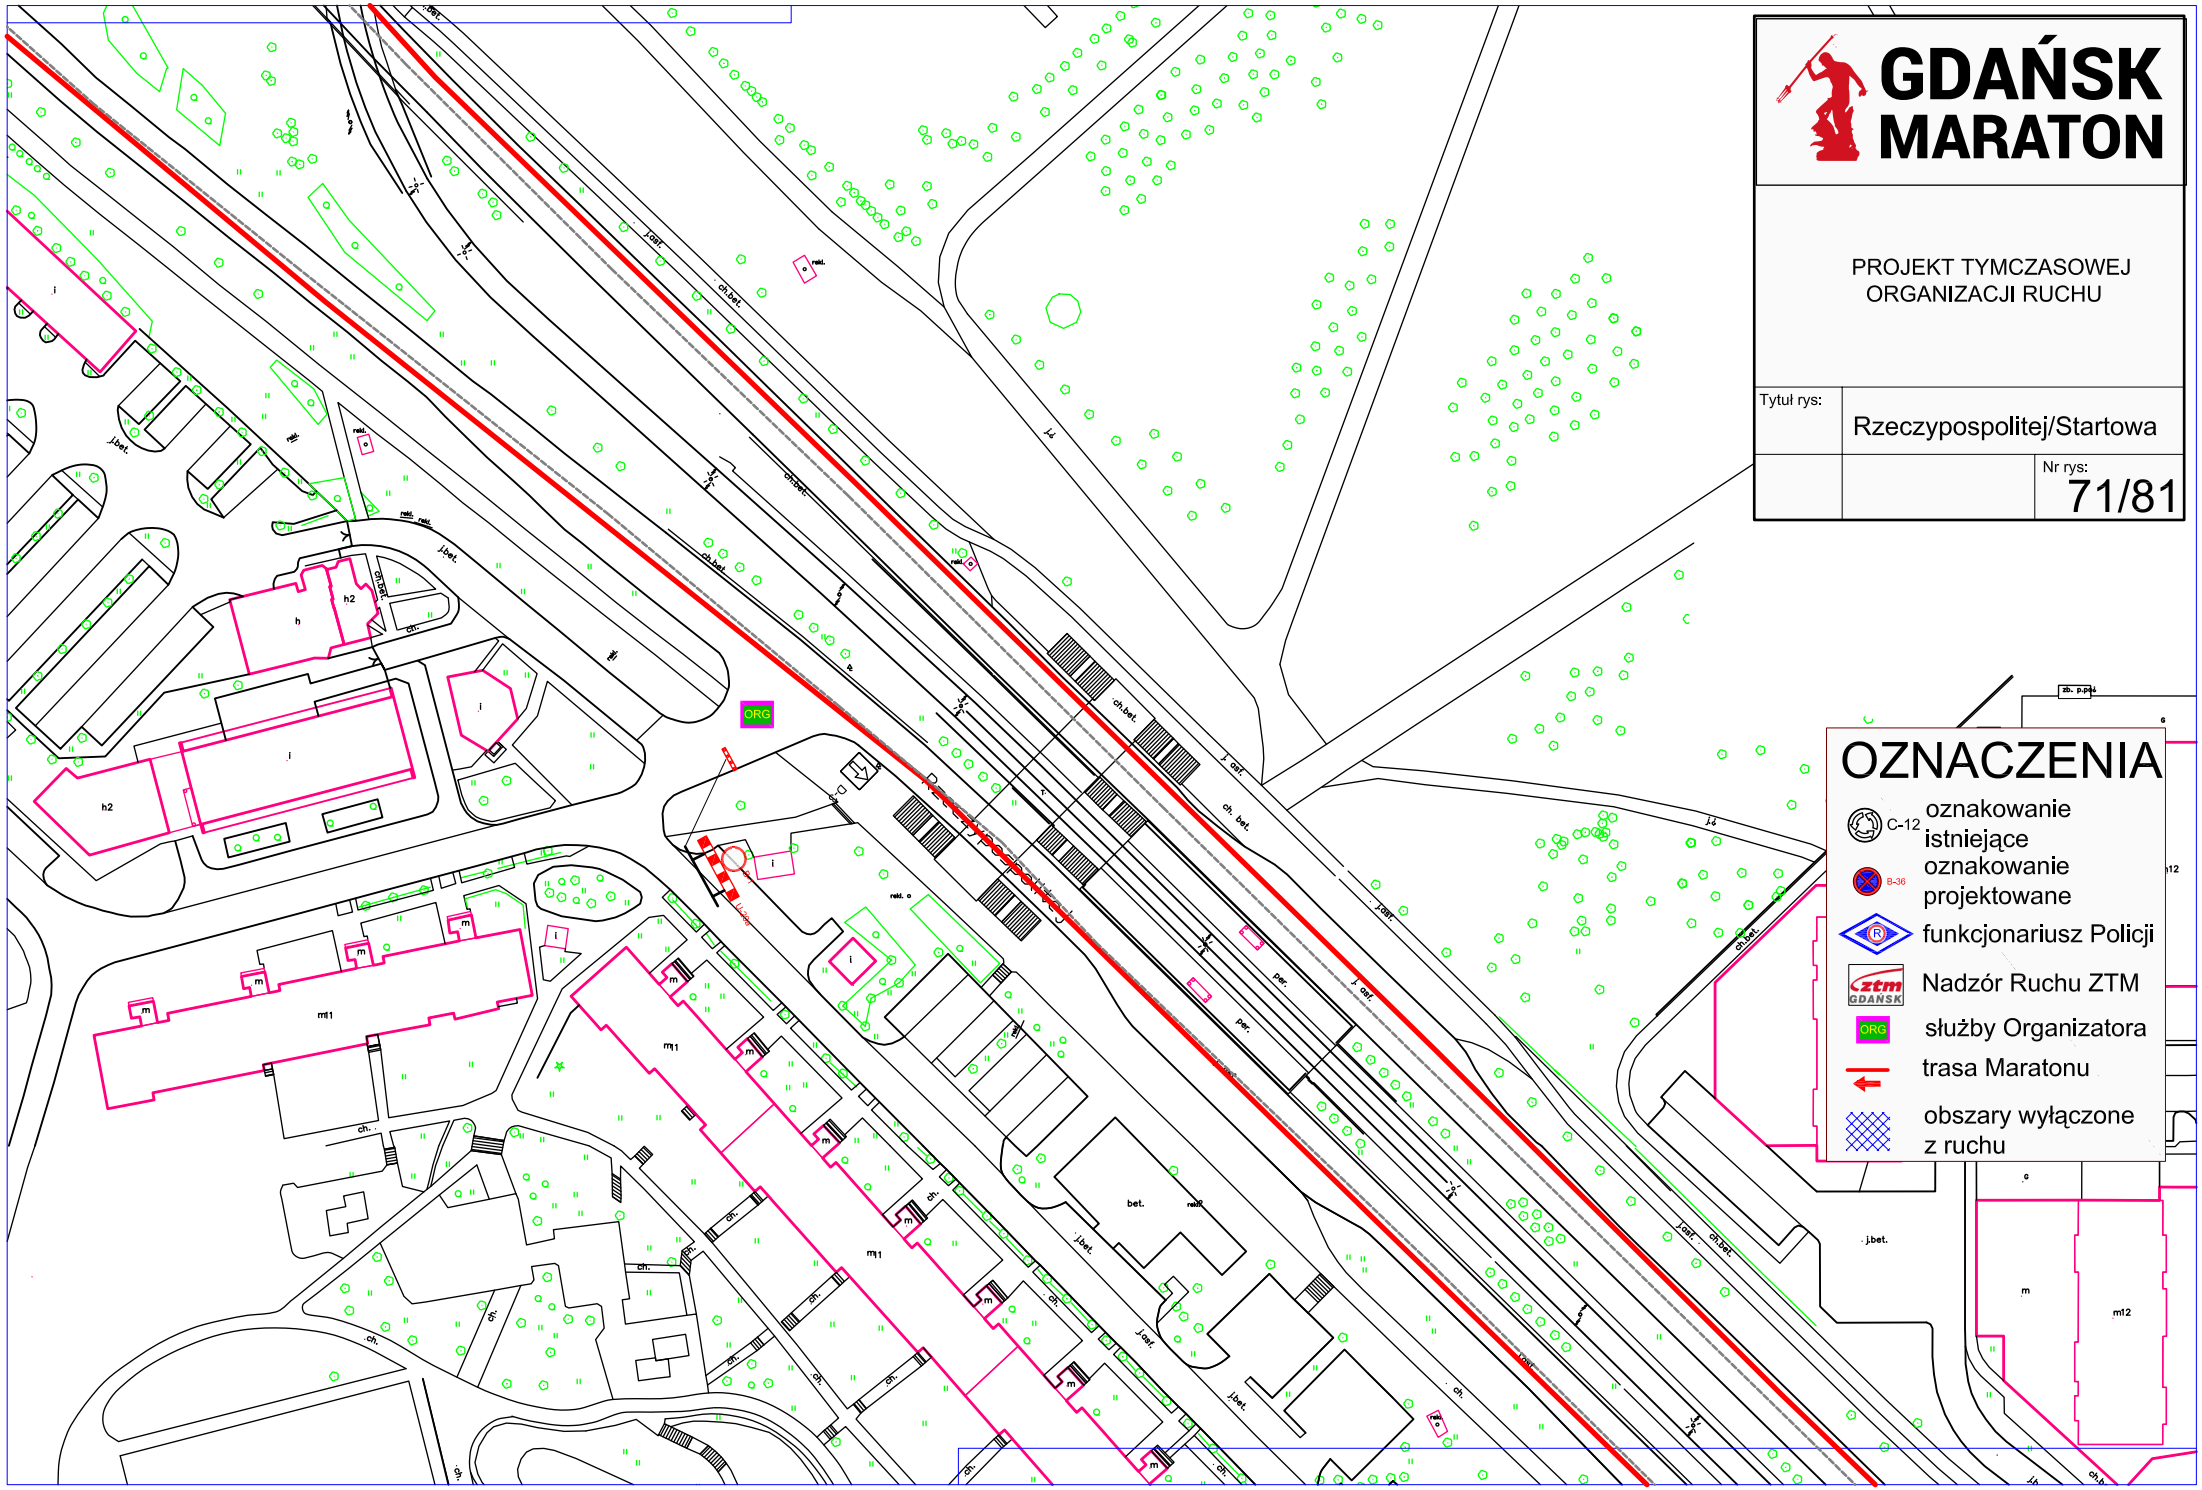
GDAŃSK MARATON
PROJEKT TYMCZASOWEJ ORGANIZACJI RUCHU
Tytuł rys:
Rzeczypospolitej/Startowa
Nr rys:
71/81
OZNACZENIA
C-12 oznakowanie istniejące
B-36 oznakowanie projektowane
funkcjonariusz Policji
Nadzór Ruchu ZTM
służby Organizatora
trasa Maratonu
obszary wyłączone z ruchu
ORG
Rzeczypospolitej
ch.bet.
j.bet.
j.asf.
per.
bet.
m11
m12
h2
h
i
m

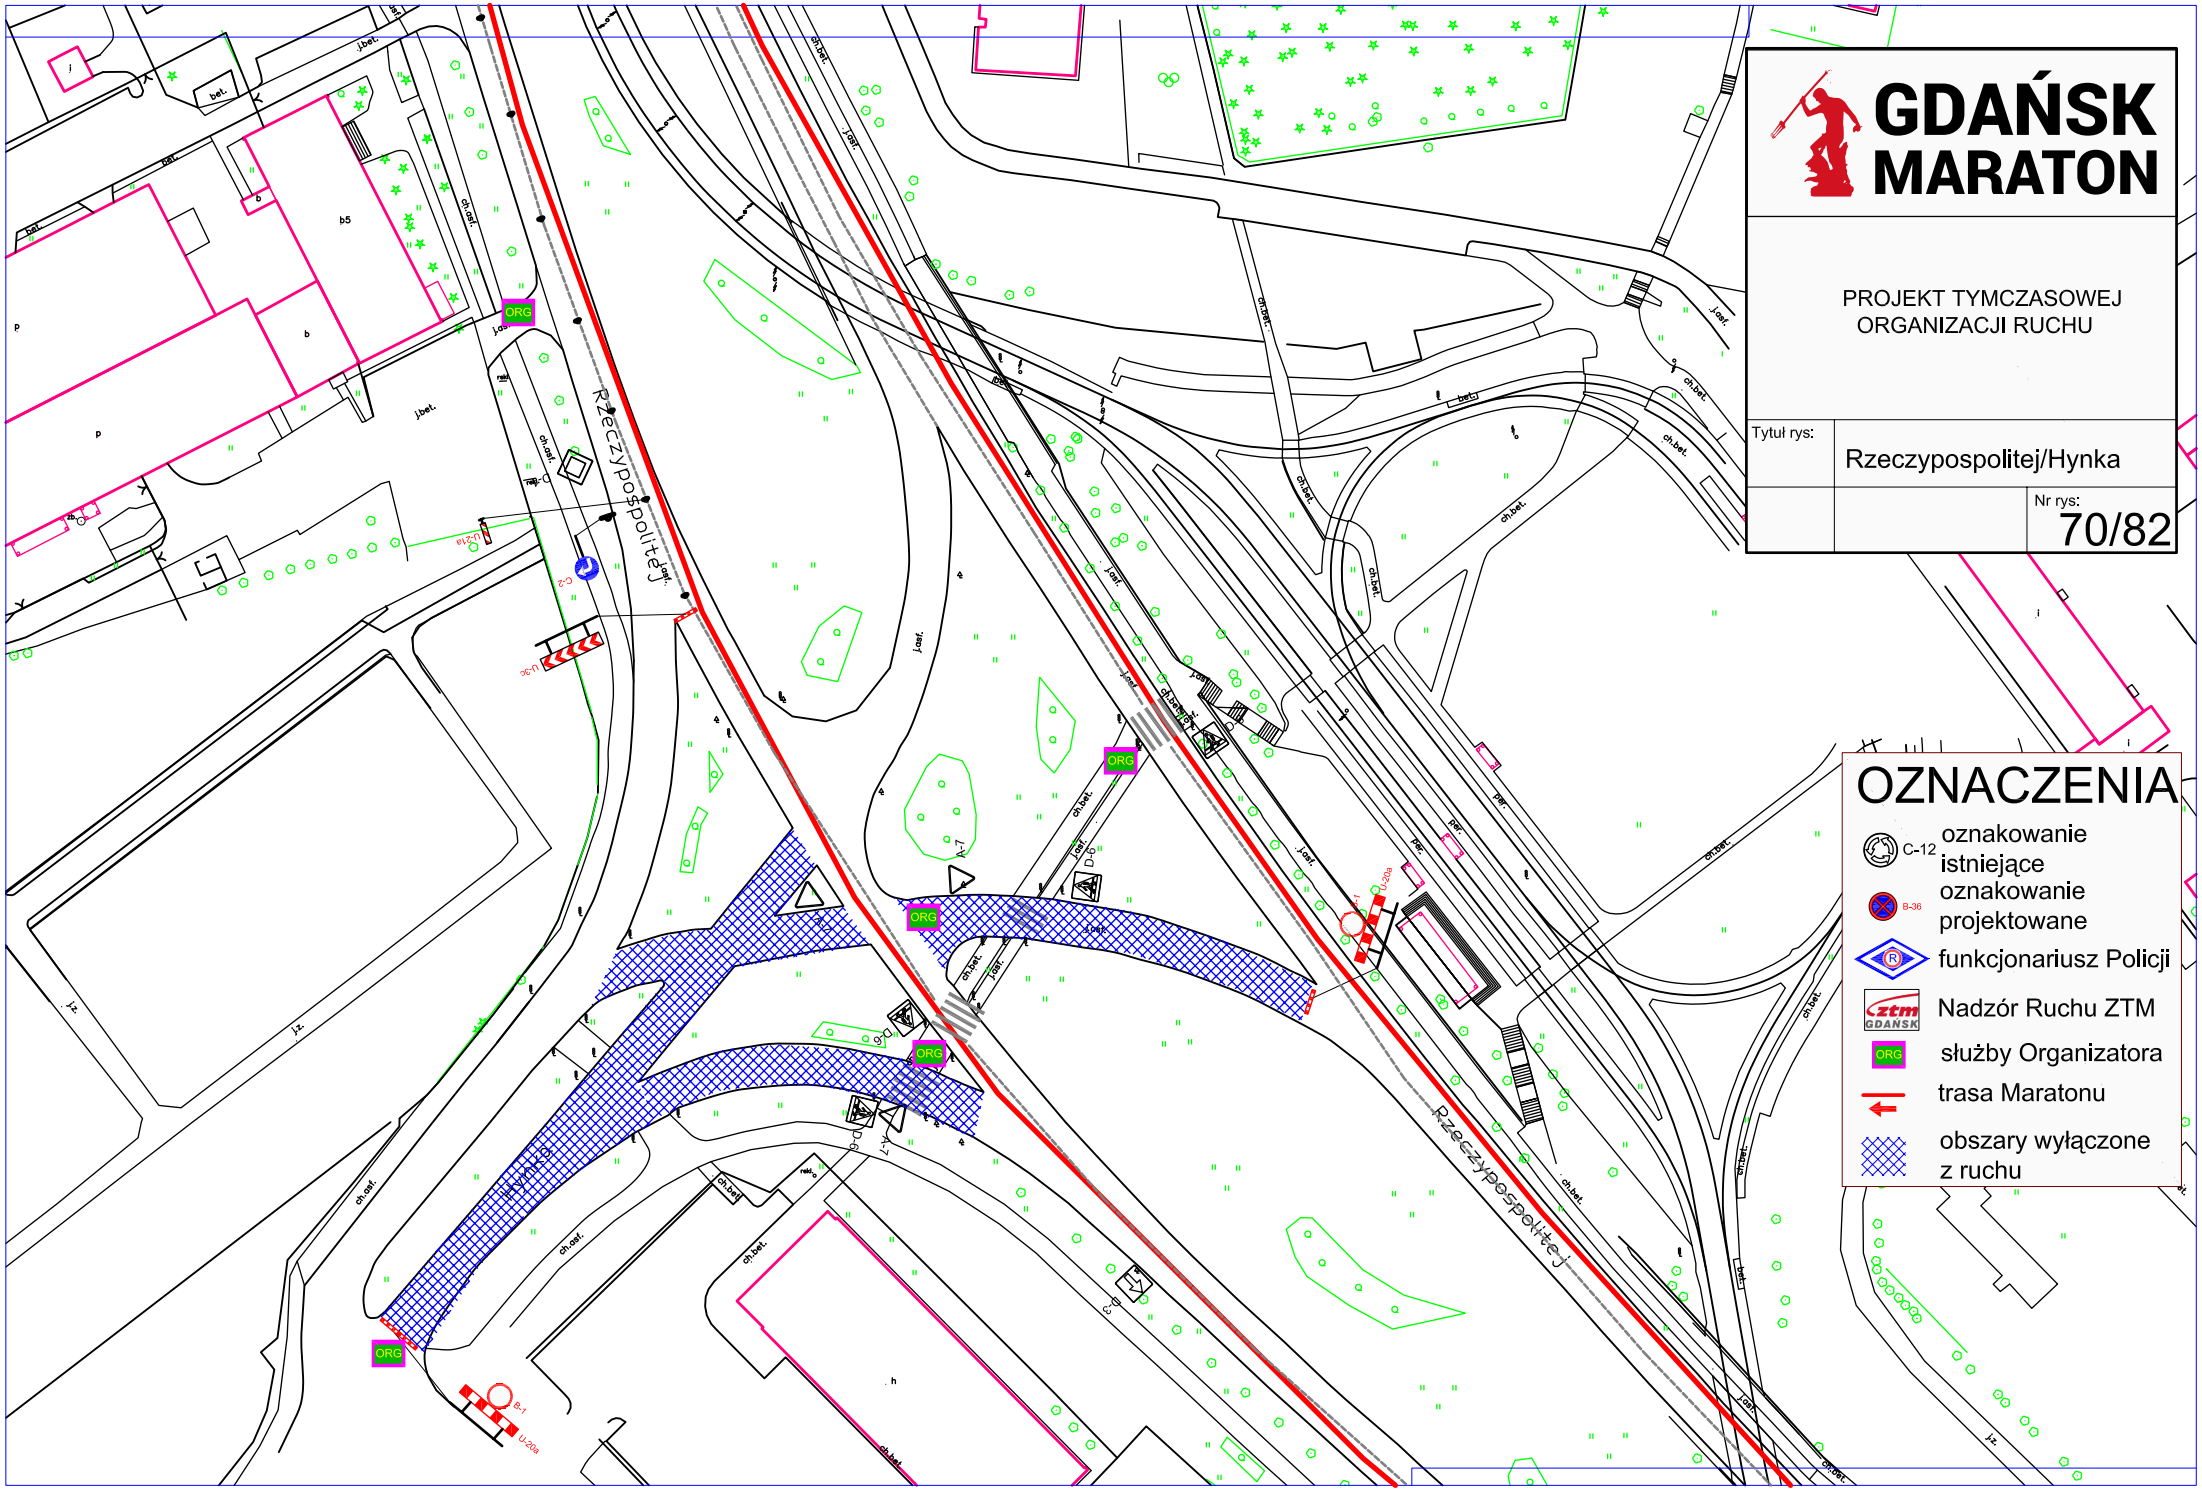
GDAŃSK MARATON
PROJEKT TYMCZASOWEJ ORGANIZACJI RUCHU
Tytuł rys:
Rzeczypospolitej/Hynka
Nr rys:
70/82
OZNACZENIA
C-12 oznakowanie istniejące
B-36 oznakowanie projektowane
funkcjonariusz Policji
Nadzór Ruchu ZTM
ORG służby Organizatora
trasa Maratonu
obszary wyłączone z ruchu
Rzeczypospolitej
Rzeczypospolitej
ORG

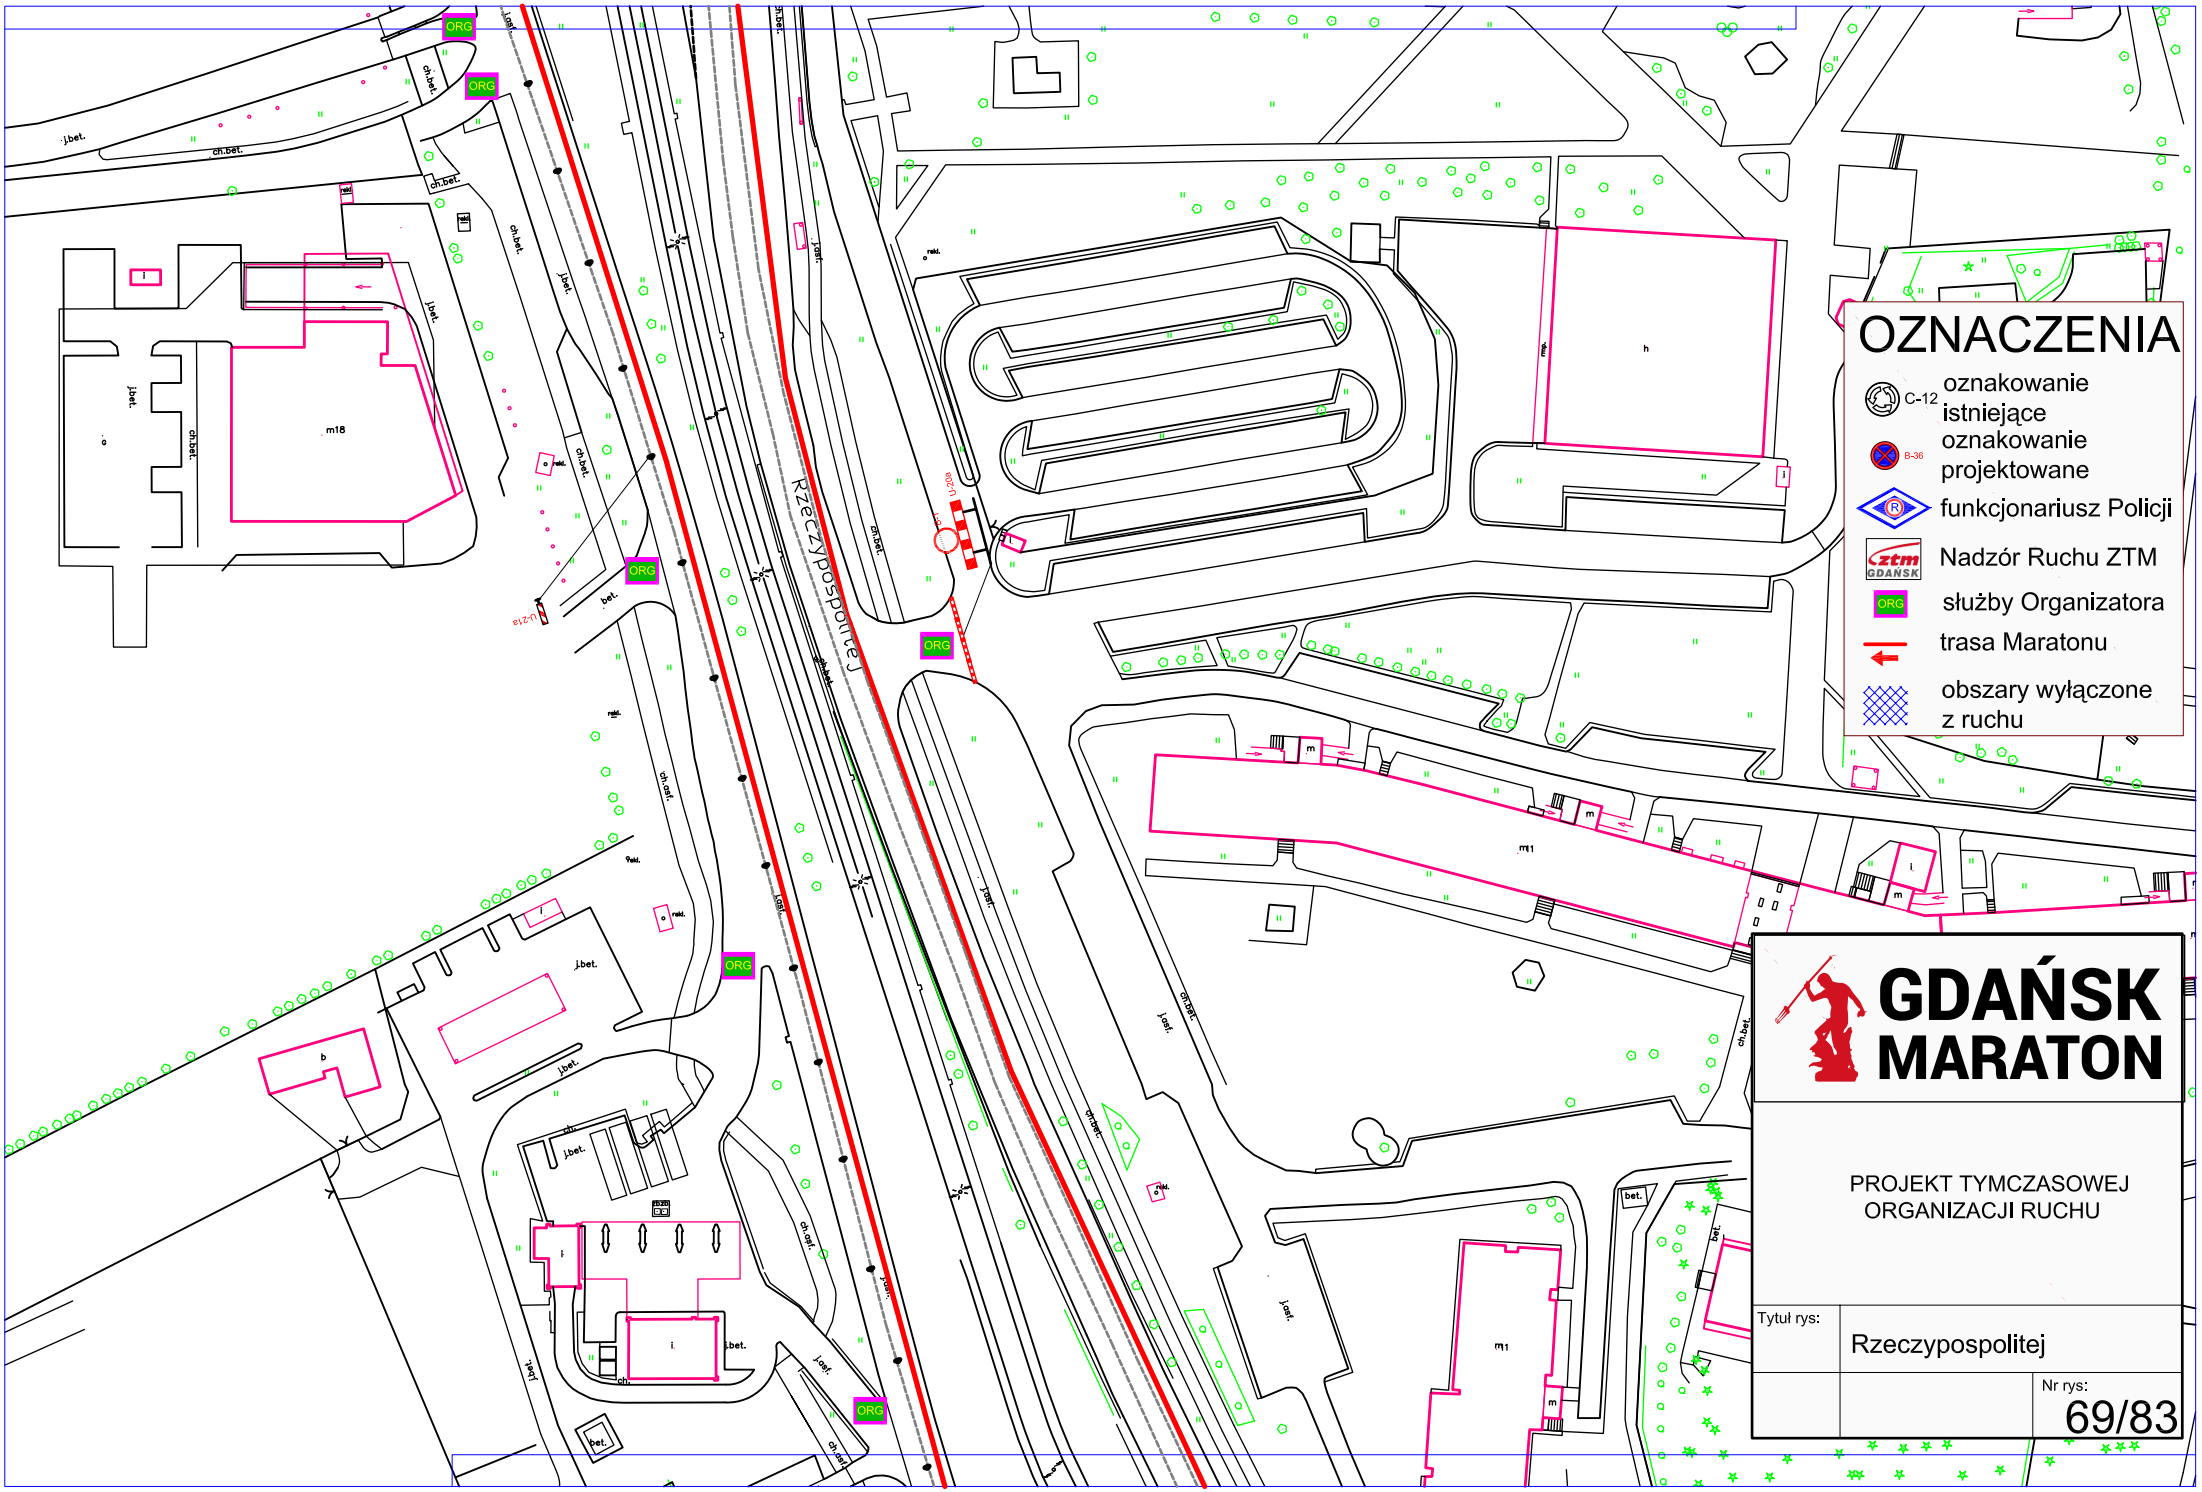
OZNACZENIA
C-12 oznakowanie istniejące
B-36 oznakowanie projektowane
funkcjonariusz Policji
Nadzór Ruchu ZTM
ORG służby Organizatora
trasa Maratonu
obszary wyłączone z ruchu
Rzeczypospolitej
ORG
GDAŃSK MARATON
PROJEKT TYMCZASOWEJ ORGANIZACJI RUCHU
Tytuł rys:
Rzeczypospolitej
Nr rys:
69/83

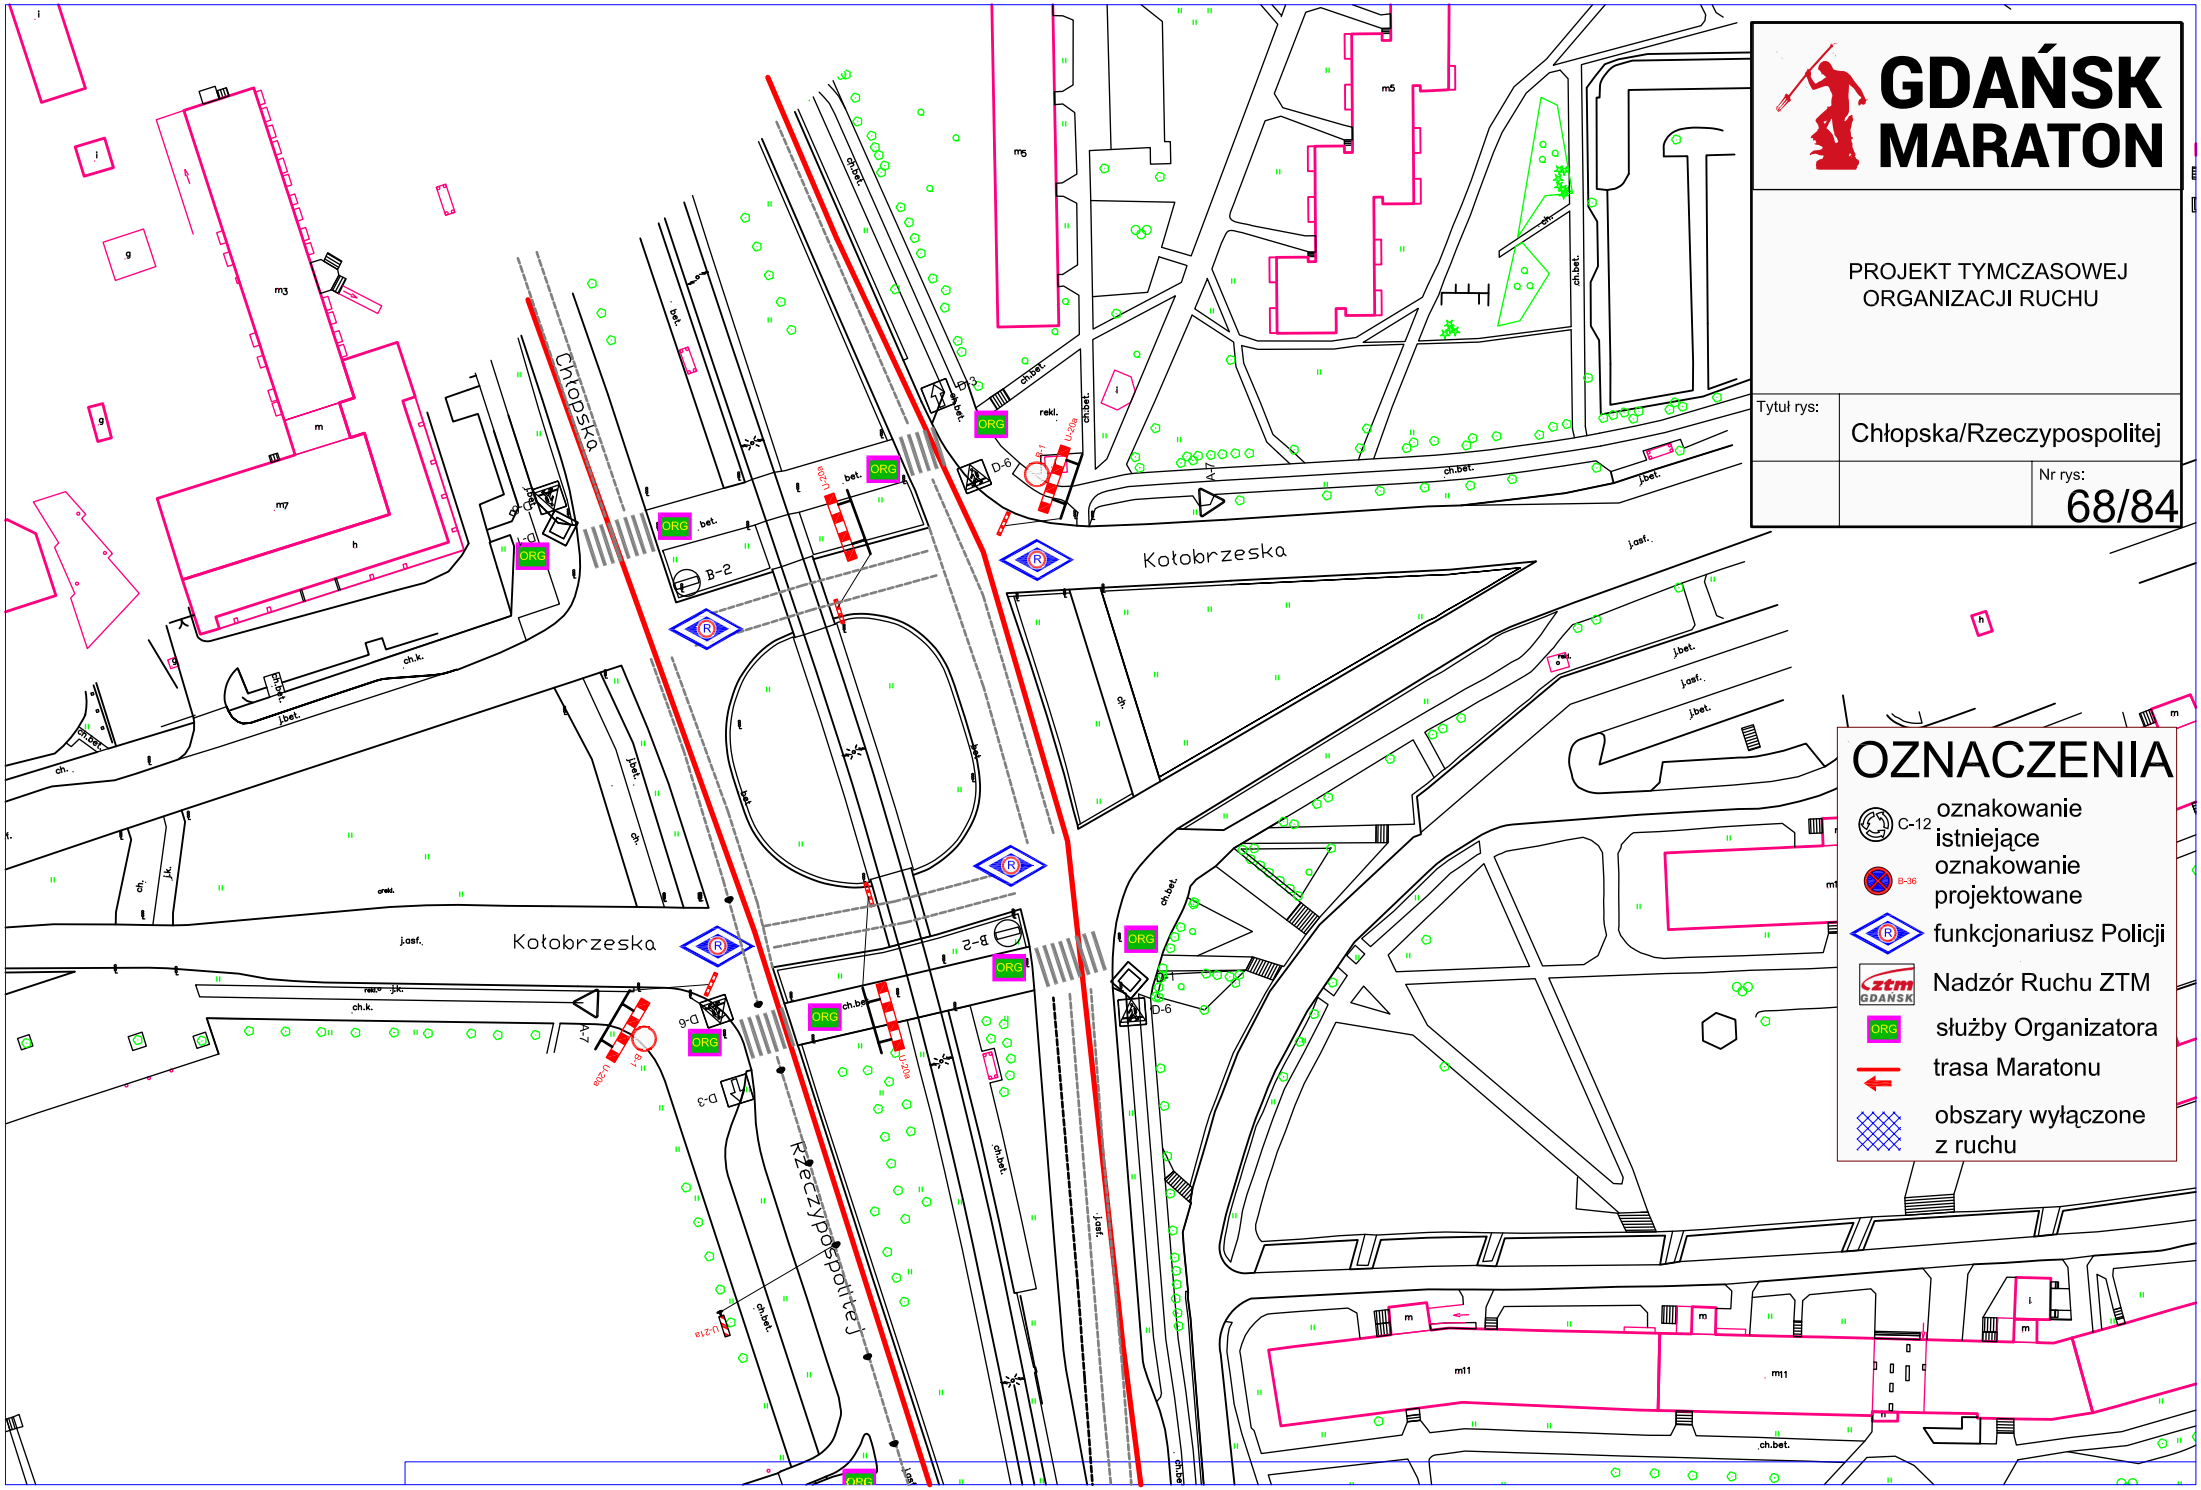
GDAŃSK MARATON
PROJEKT TYMCZASOWEJ ORGANIZACJI RUCHU
Tytuł rys:
Chłopska/Rzeczypospolitej
Nr rys:
68/84
OZNACZENIA
C-12 oznakowanie istniejące
B-36 oznakowanie projektowane
funkcjonariusz Policji
Nadzór Ruchu ZTM
ORG służby Organizatora
trasa Maratonu
obszary wyłączone z ruchu
Chłopska
Kołobrzeska
Rzeczypospolitej
B-2
D-6
D-3
A-7
B-1
U-20a
U-21a
ORG

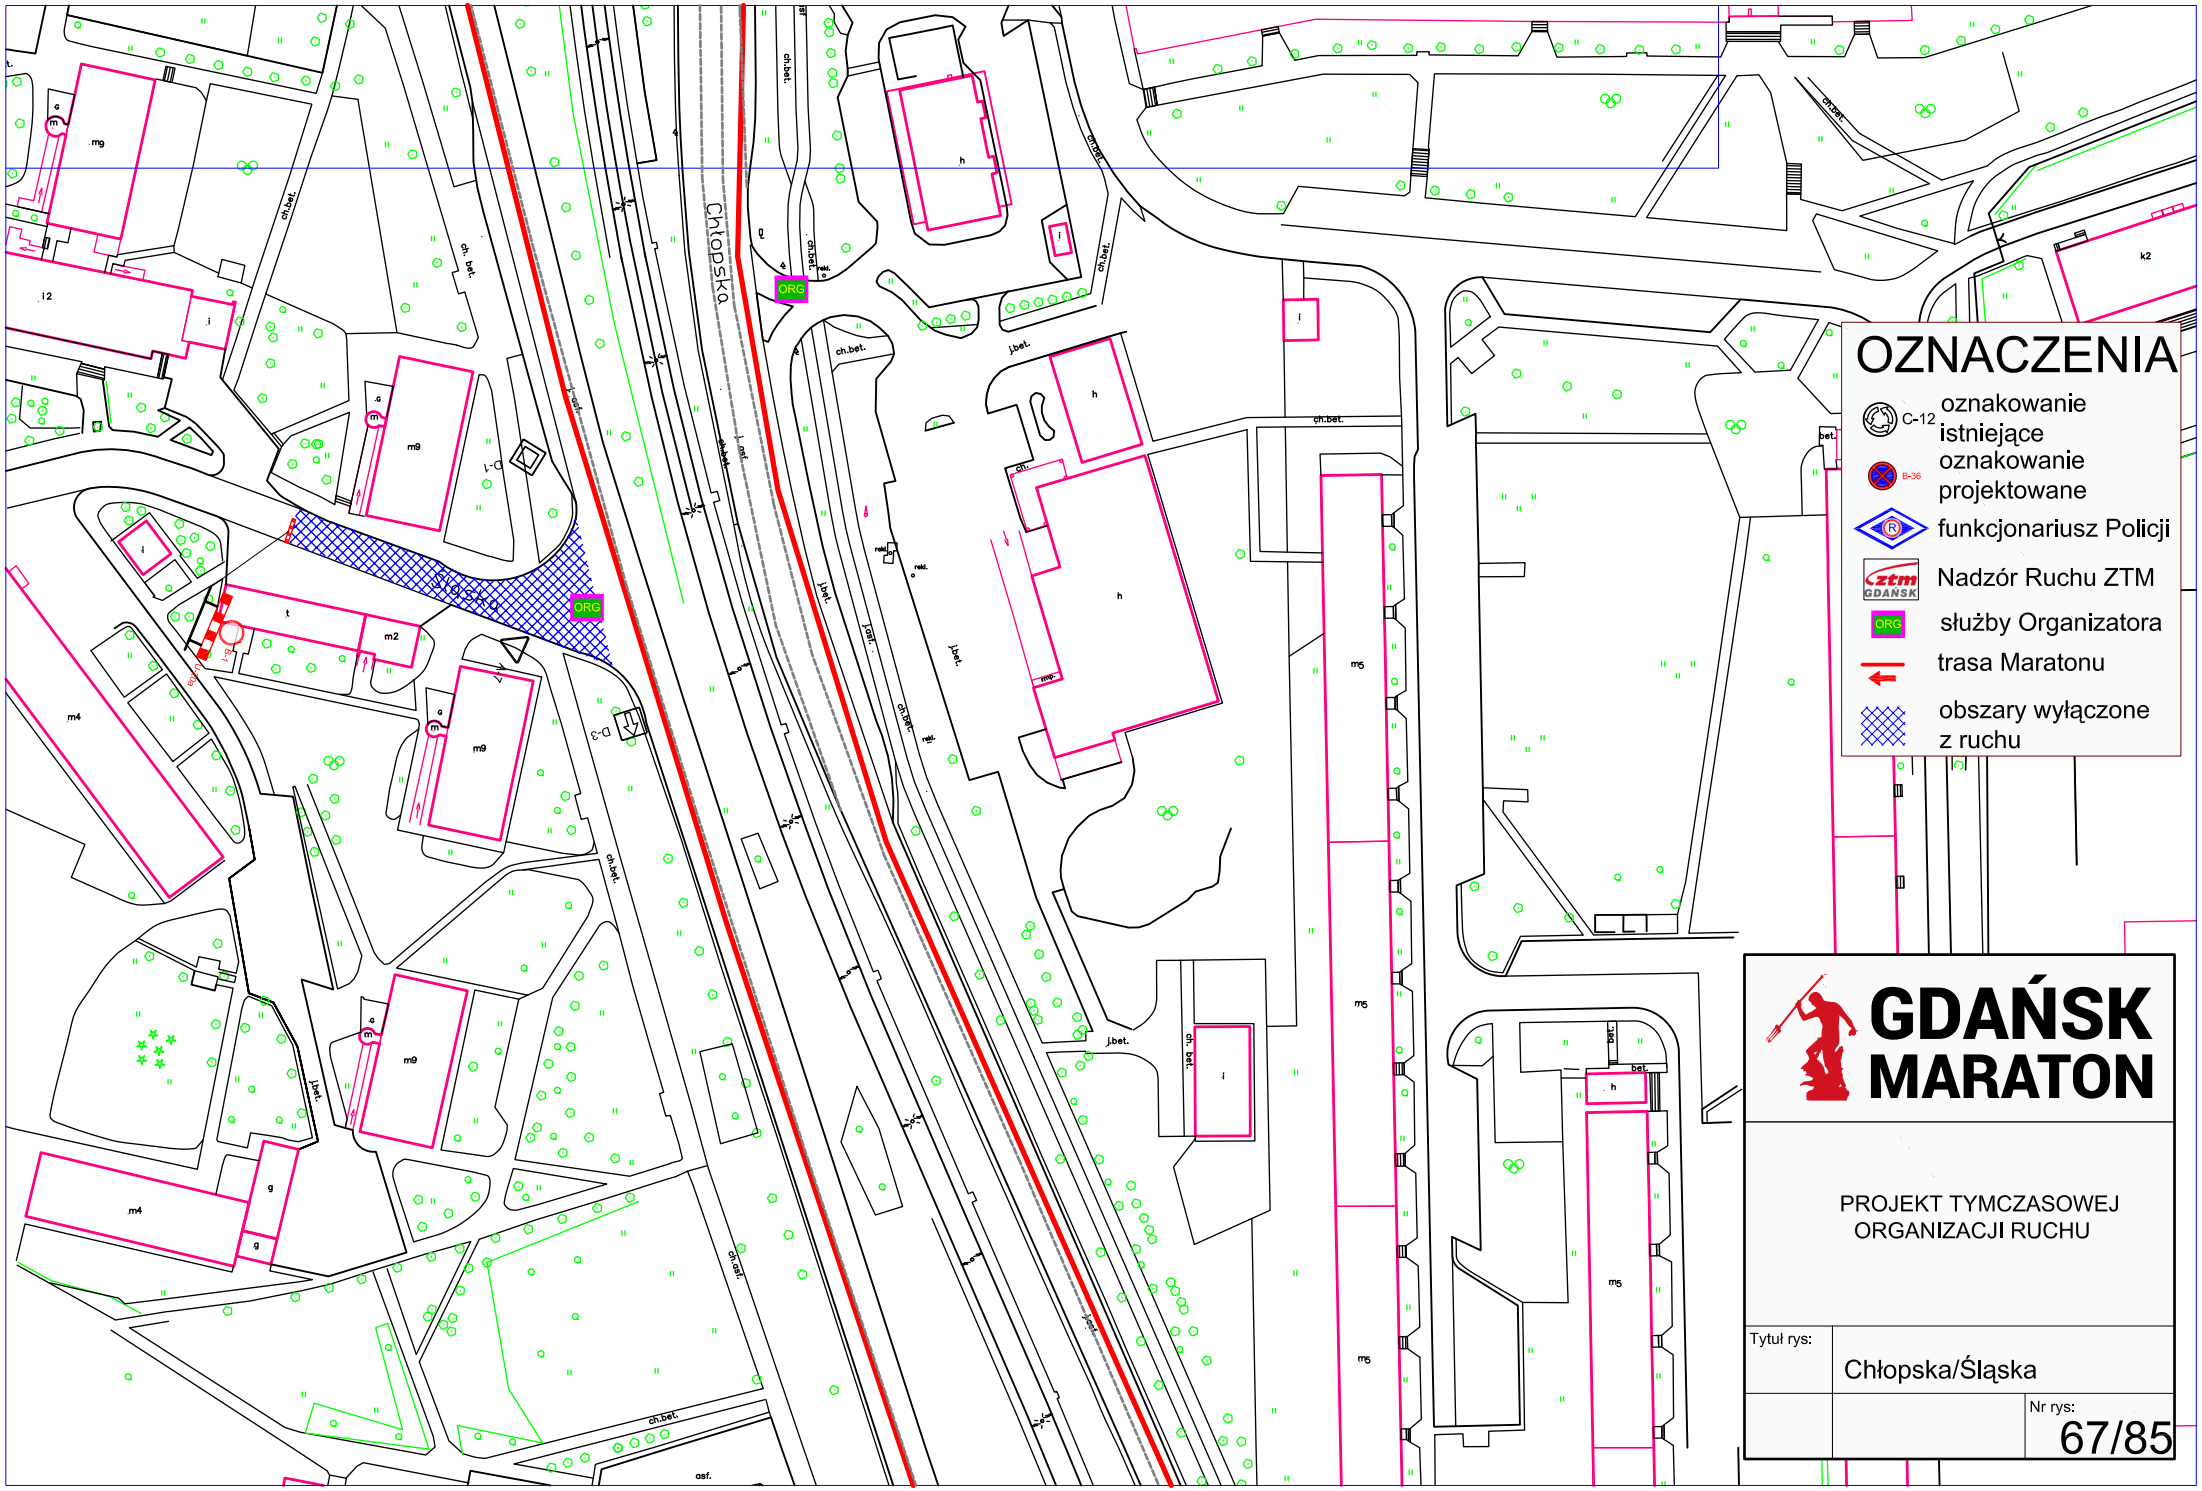
Chłopska
Śląska
ORG
ORG
OZNACZENIA
C-12 oznakowanie istniejące
B-36 oznakowanie projektowane
funkcjonariusz Policji
Nadzór Ruchu ZTM
ORG służby Organizatora
trasa Maratonu
obszary wyłączone z ruchu
GDAŃSK MARATON
PROJEKT TYMCZASOWEJ ORGANIZACJI RUCHU
Tytuł rys:
Chłopska/Śląska
Nr rys:
67/85

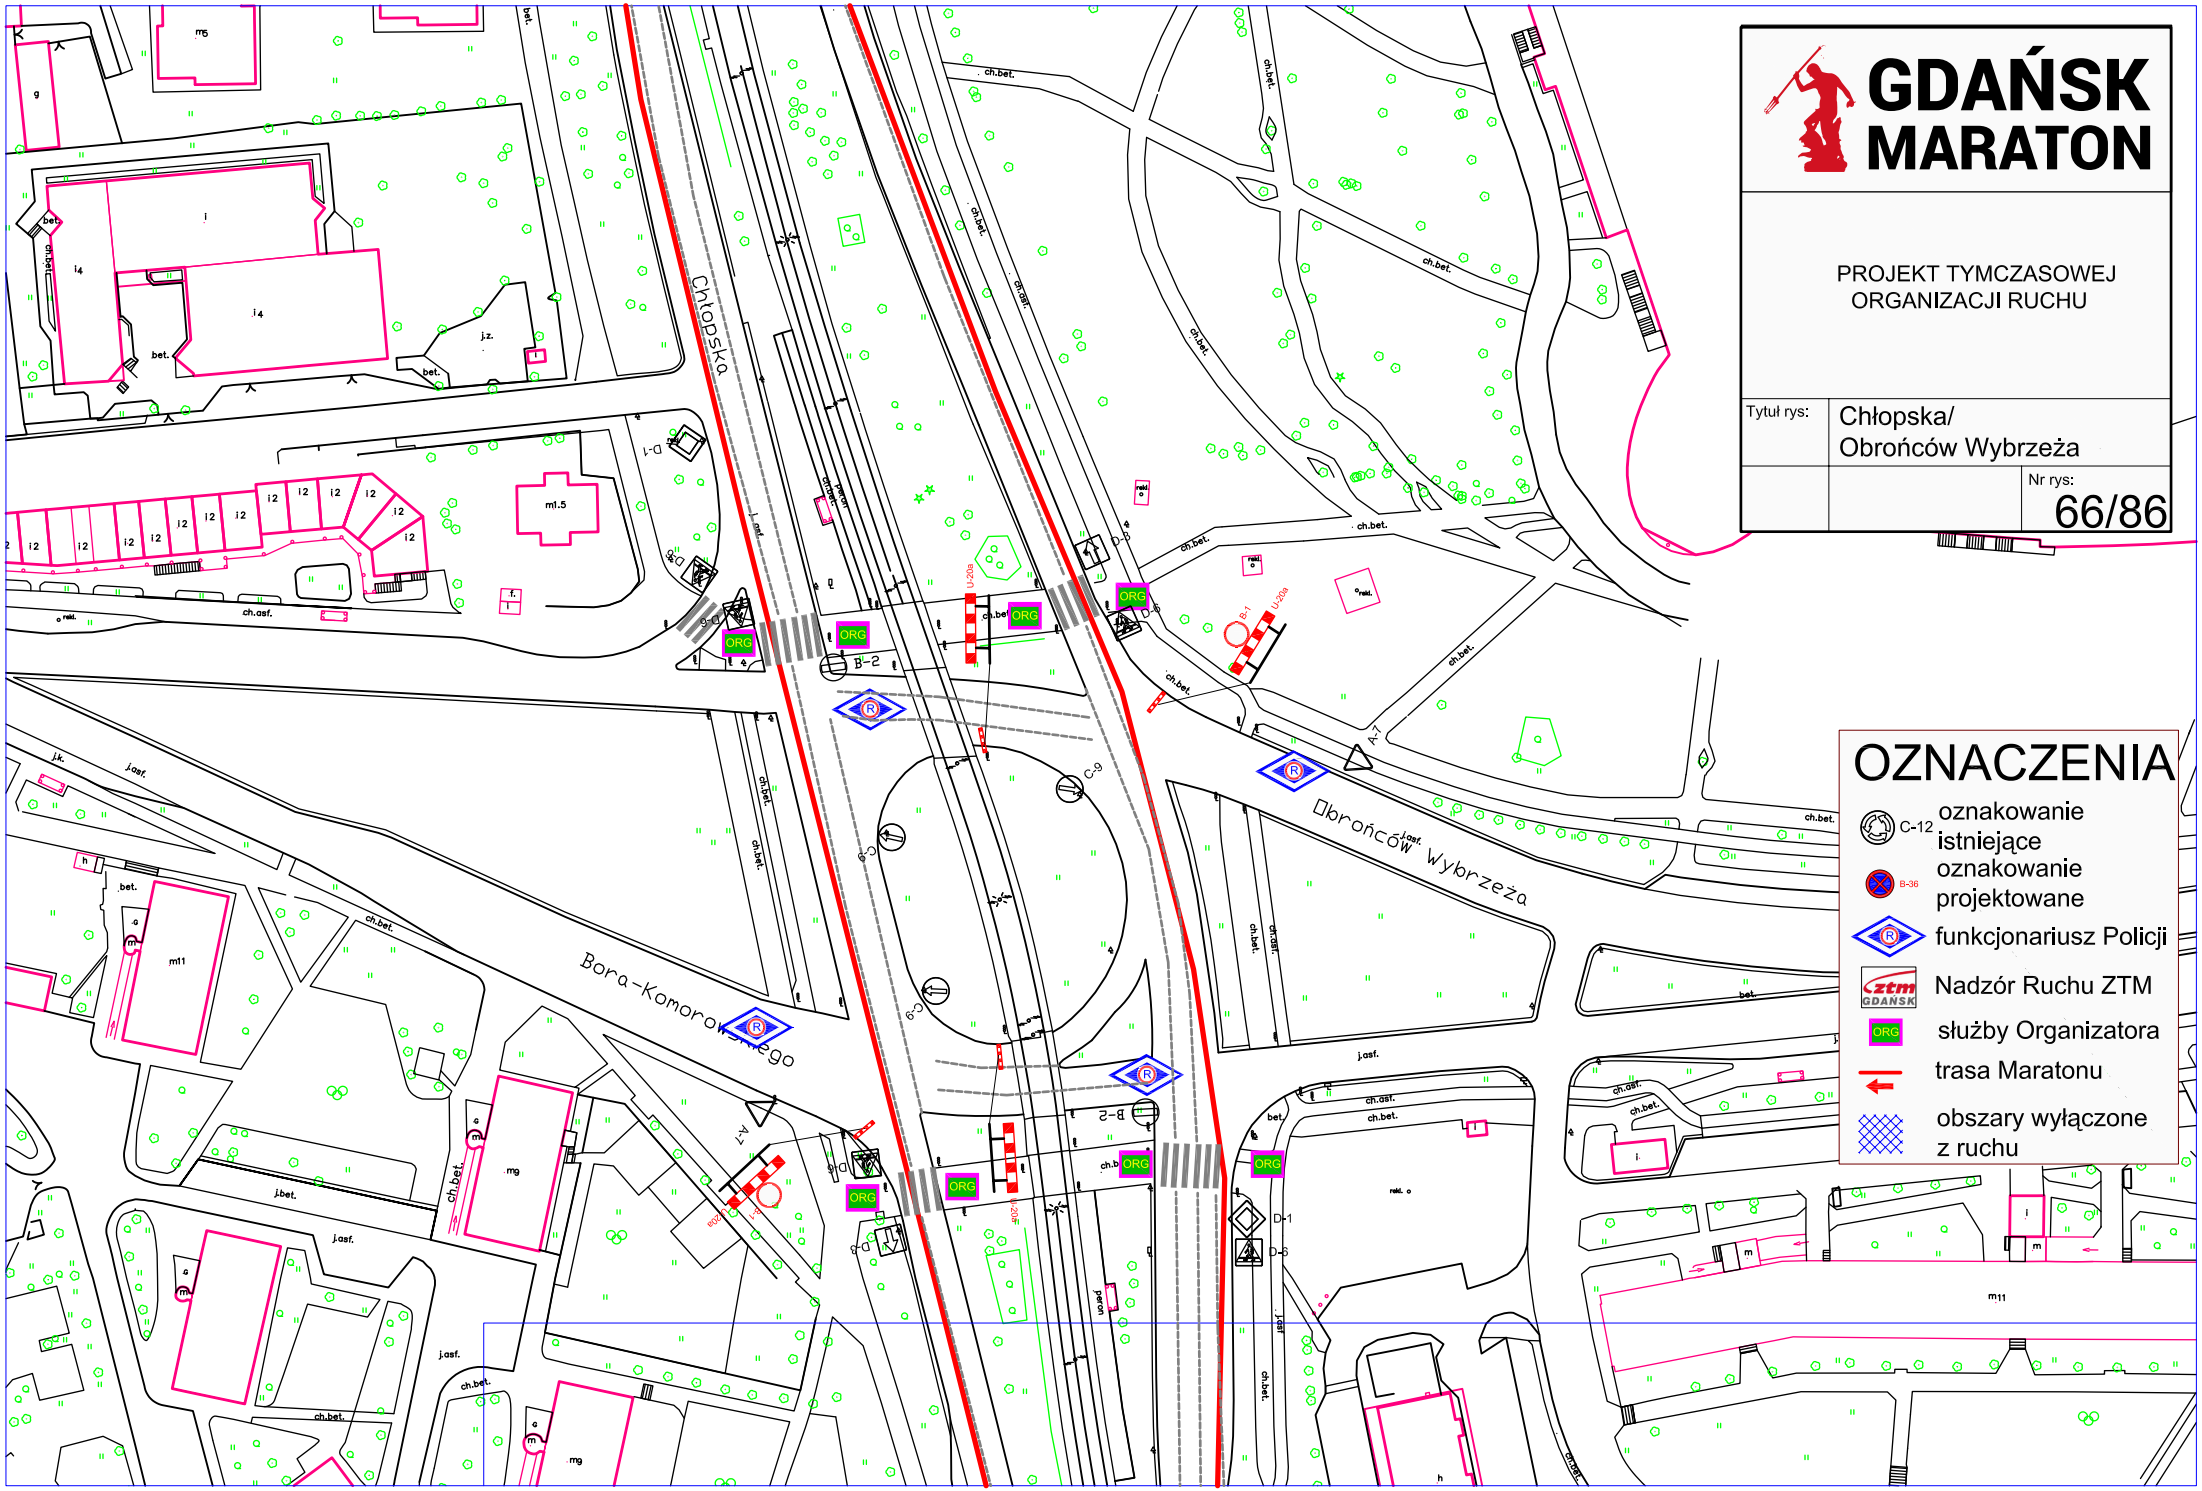
GDAŃSK MARATON
PROJEKT TYMCZASOWEJ ORGANIZACJI RUCHU
Tytuł rys:
Chłopska/ Obrońców Wybrzeża
Nr rys:
66/86
OZNACZENIA
C-12 oznakowanie istniejące
B-36 oznakowanie projektowane
funkcjonariusz Policji
Nadzór Ruchu ZTM
ORG służby Organizatora
trasa Maratonu
obszary wyłączone z ruchu
Chłopska
Obrońców Wybrzeża
Bora-Komorowskiego
ORG
B-2
B-1
C-9
A-7
D-1
D-6
U-20a
m1.5
m11
m5
i4
j.z.
j.asf.
ch.bet.
ch.asf.
perron

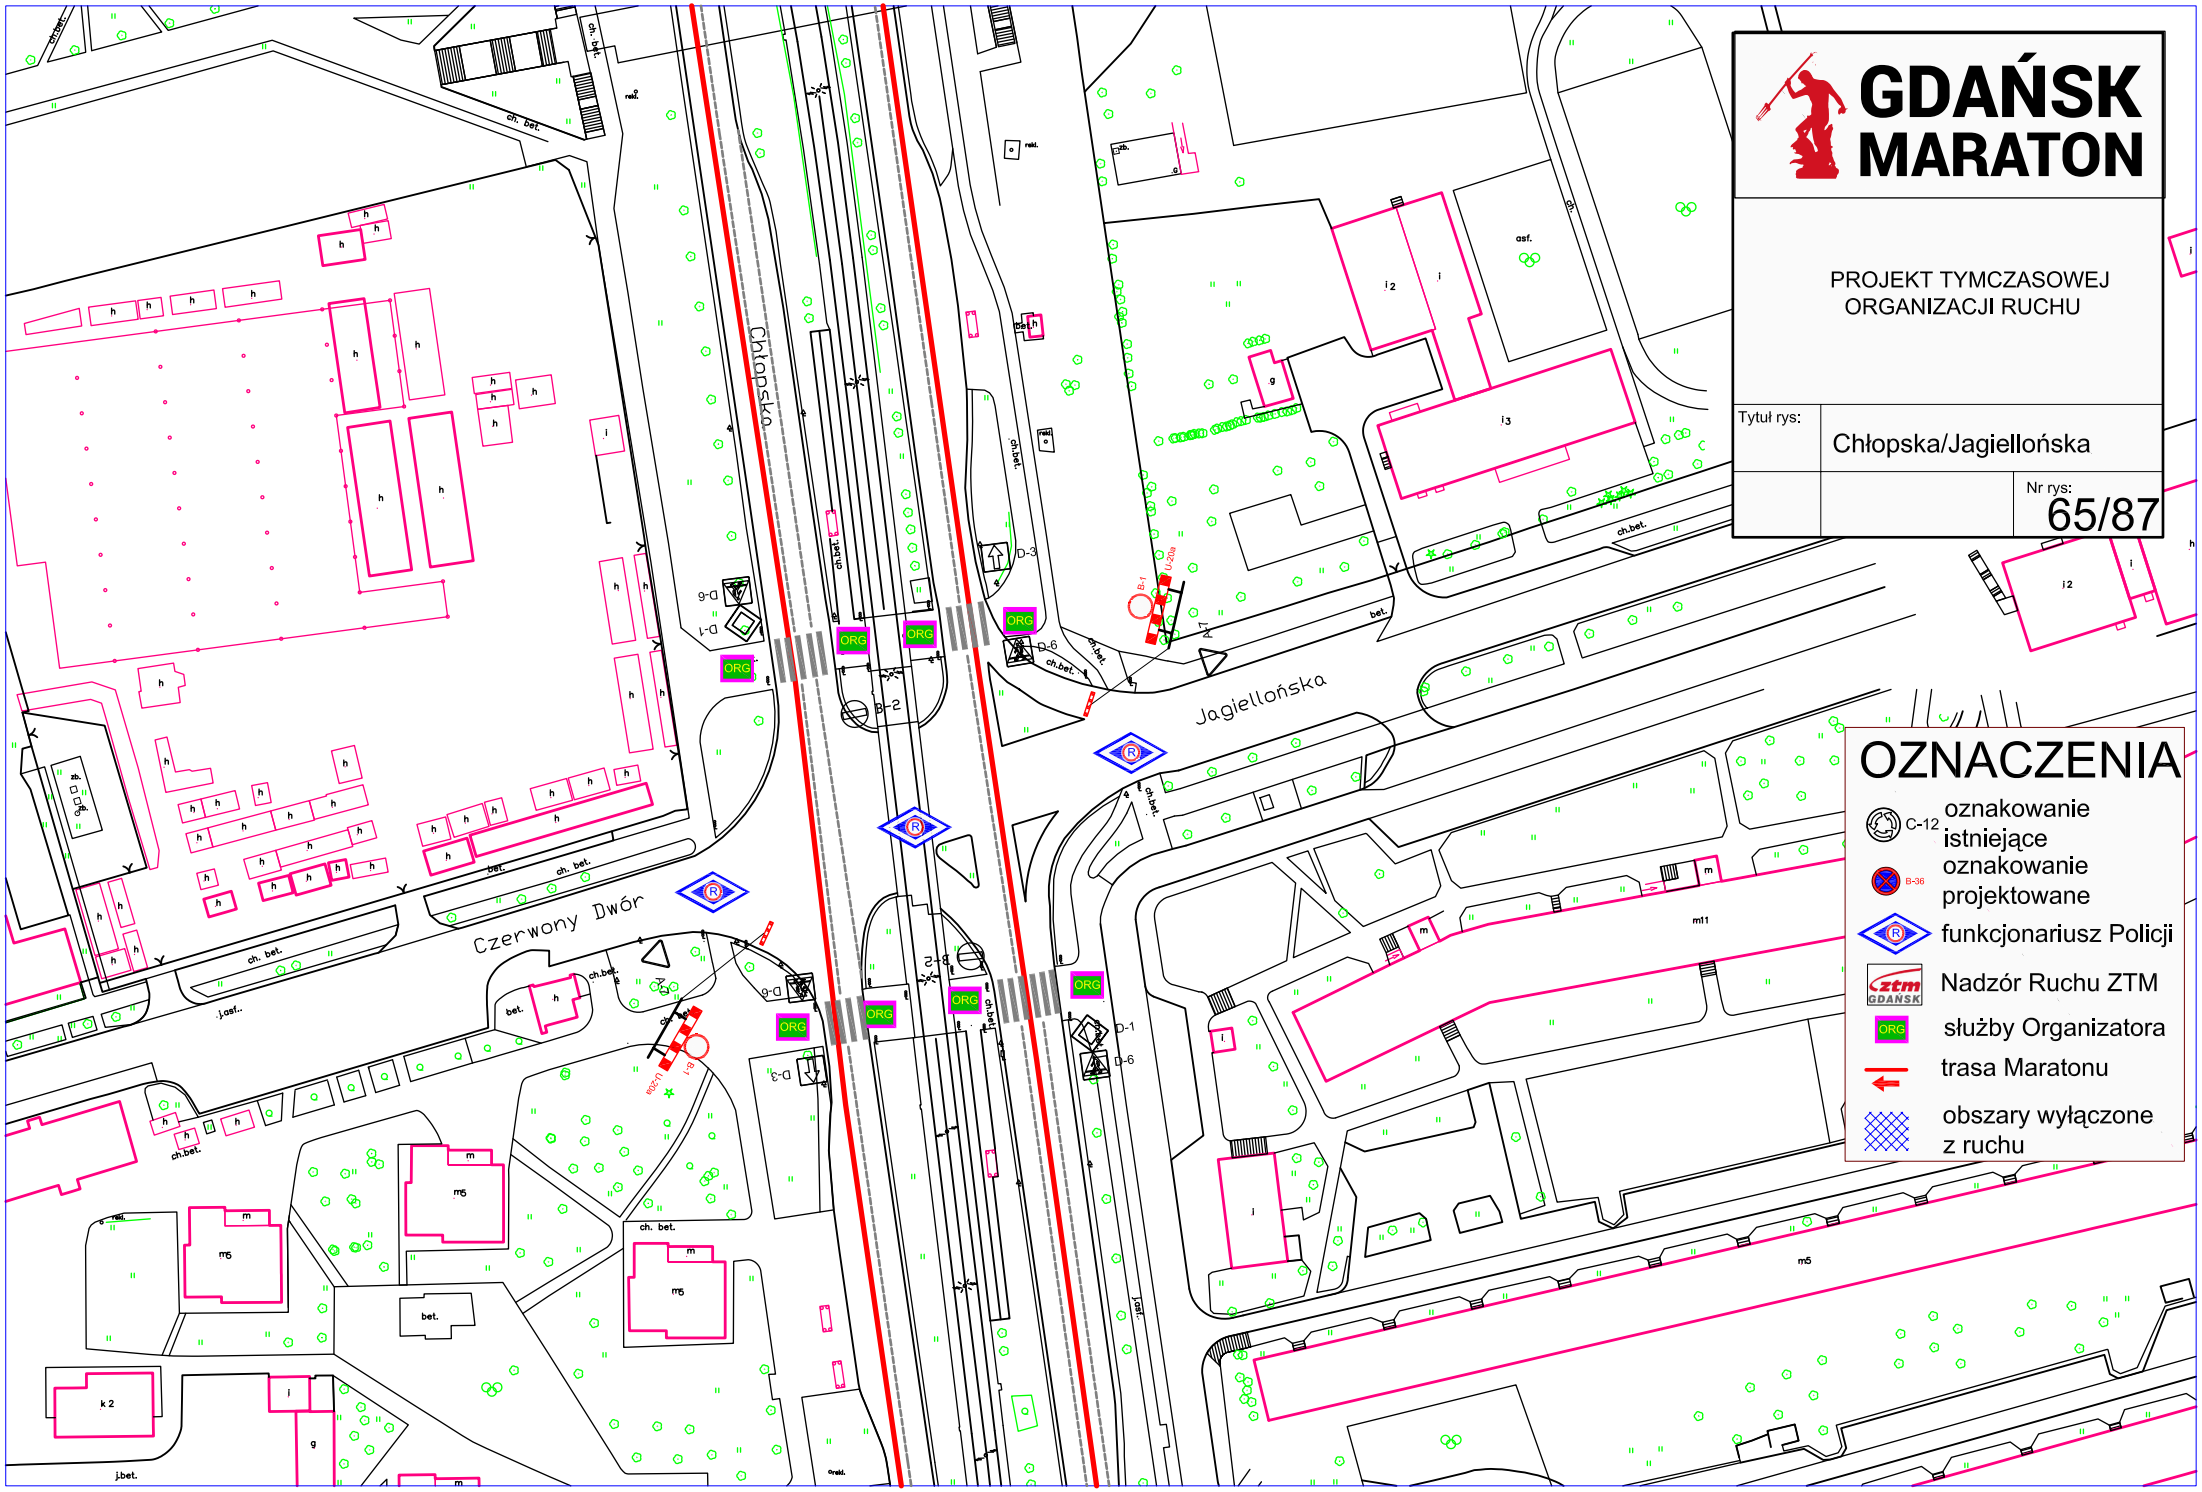
GDAŃSK MARATON
PROJEKT TYMCZASOWEJ ORGANIZACJI RUCHU
Tytuł rys:
Chłopska/Jagiellońska
Nr rys:
65/87
Chłopska
Jagiellońska
Czerwony Dwór
ORG
OZNACZENIA
C-12 oznakowanie istniejące
B-36 oznakowanie projektowane
funkcjonariusz Policji
Nadzór Ruchu ZTM
służby Organizatora
trasa Maratonu
obszary wyłączone z ruchu

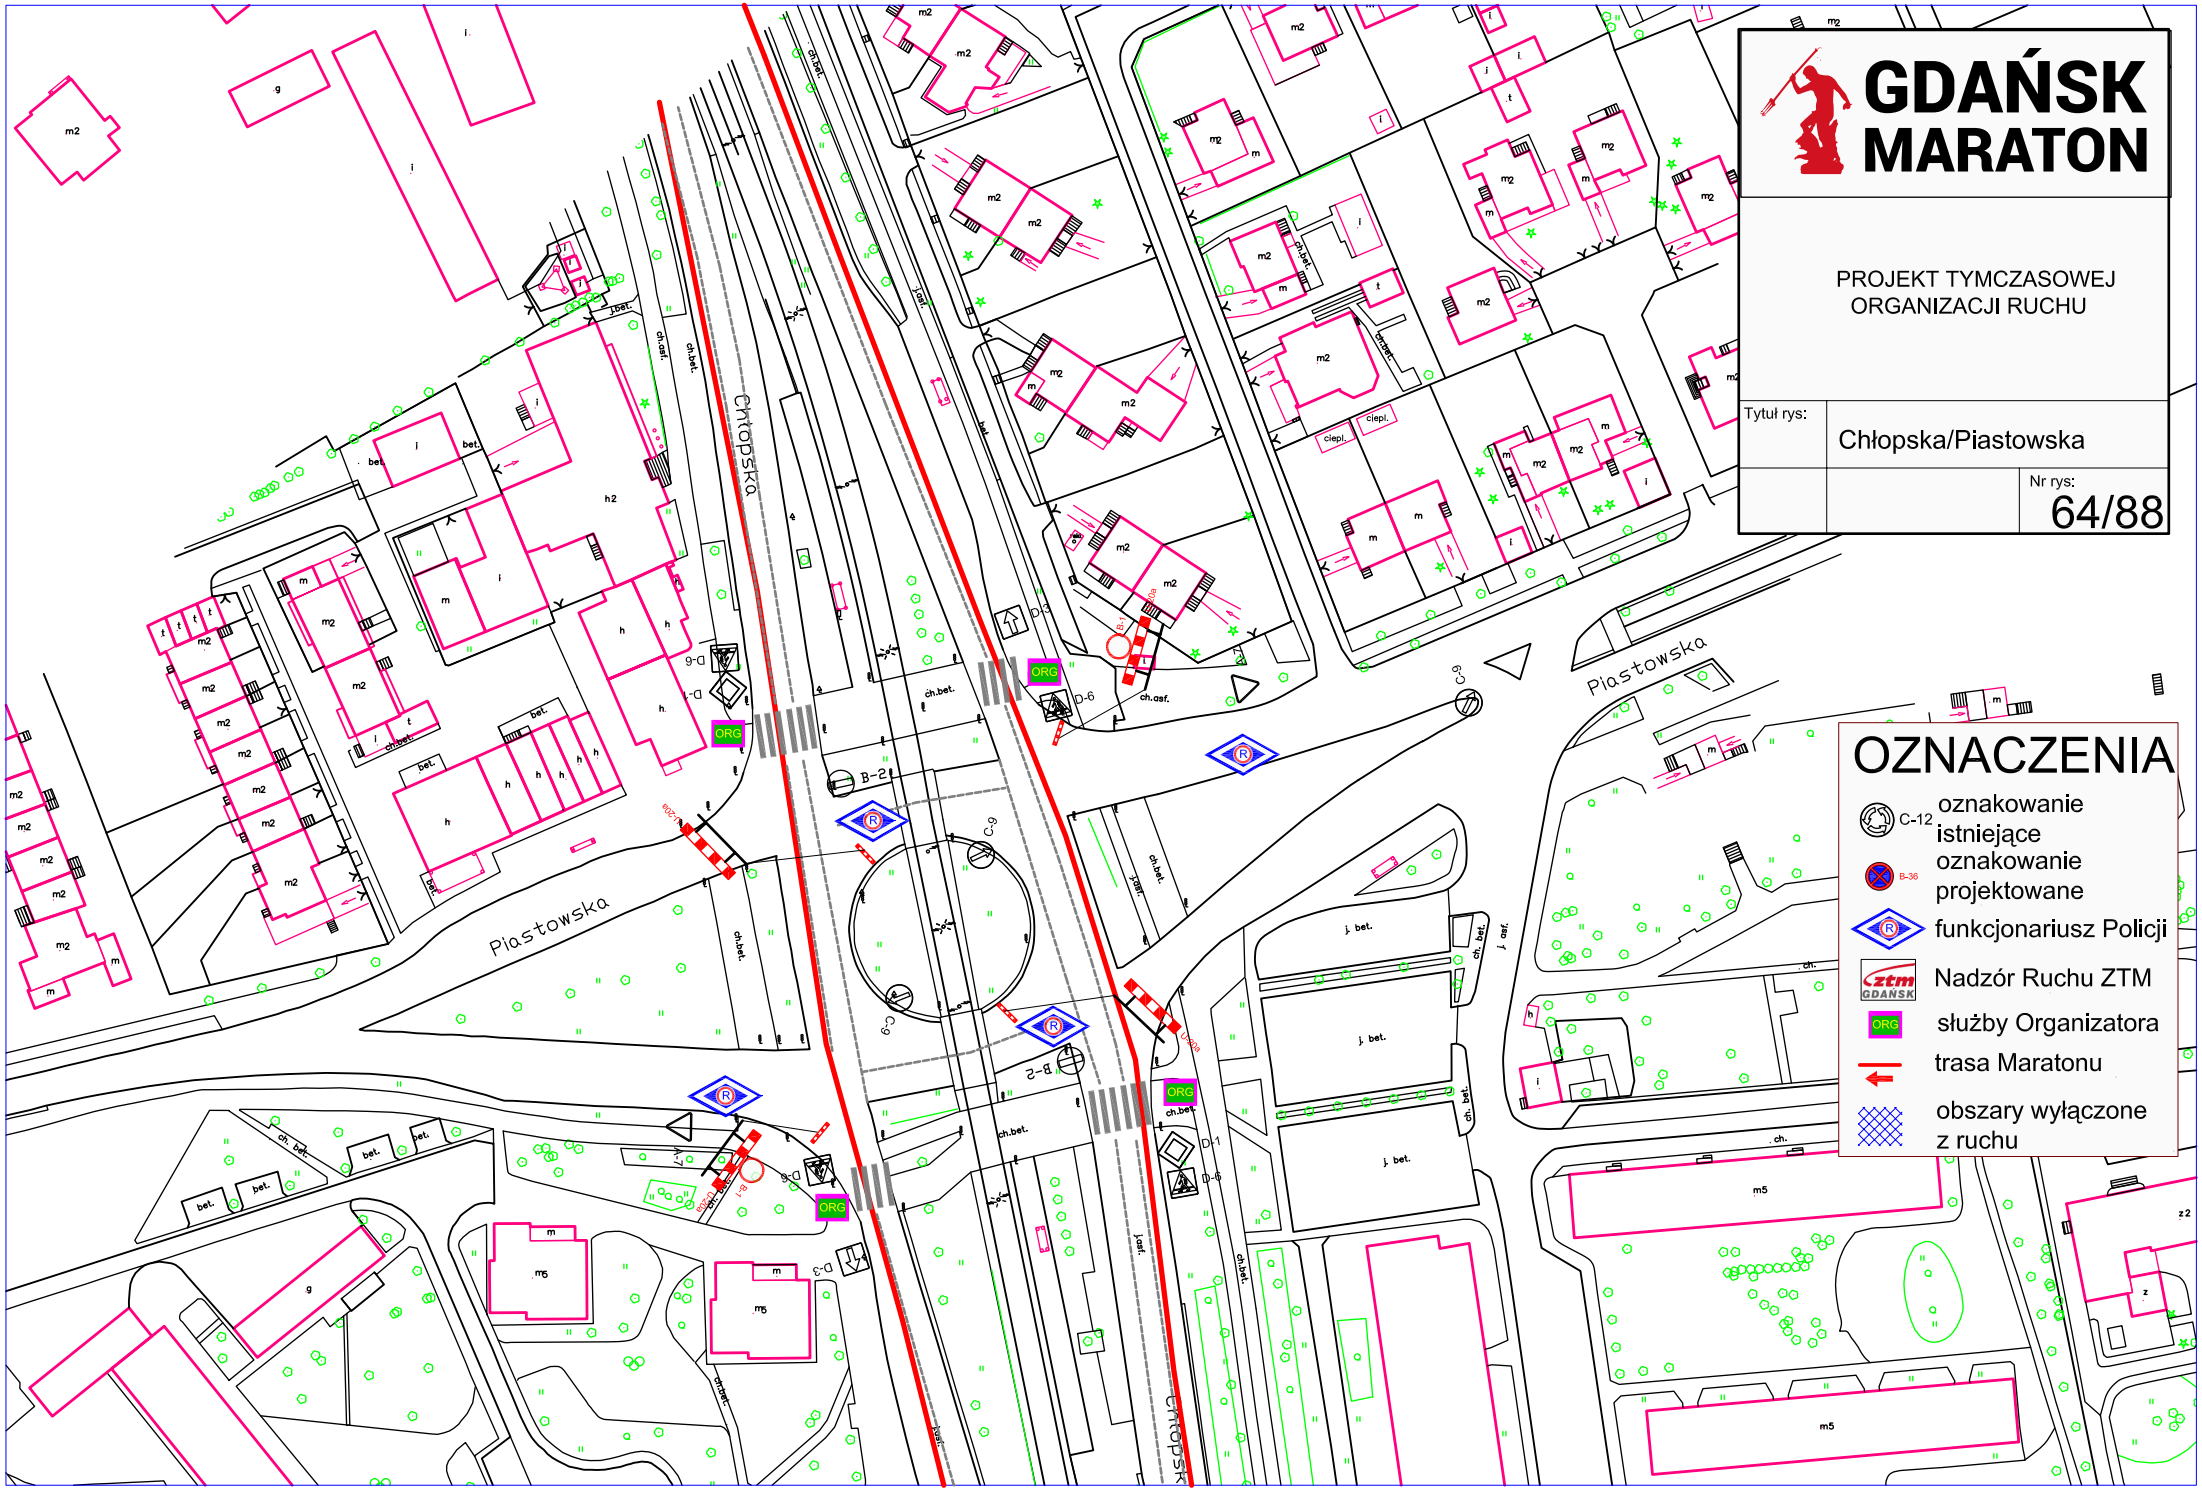
GDAŃSK MARATON
PROJEKT TYMCZASOWEJ ORGANIZACJI RUCHU
Tytuł rys:
Chłopska/Piastowska
Nr rys:
64/88
OZNACZENIA
C-12 oznakowanie istniejące
B-36 oznakowanie projektowane
funkcjonariusz Policji
ztm GDAŃSK Nadzór Ruchu ZTM
ORG służby Organizatora
trasa Maratonu
obszary wyłączone z ruchu
Chłopska
Piastowska
ORG
B-2
C-9
D-6
D-1
D-3
B-1
C-9

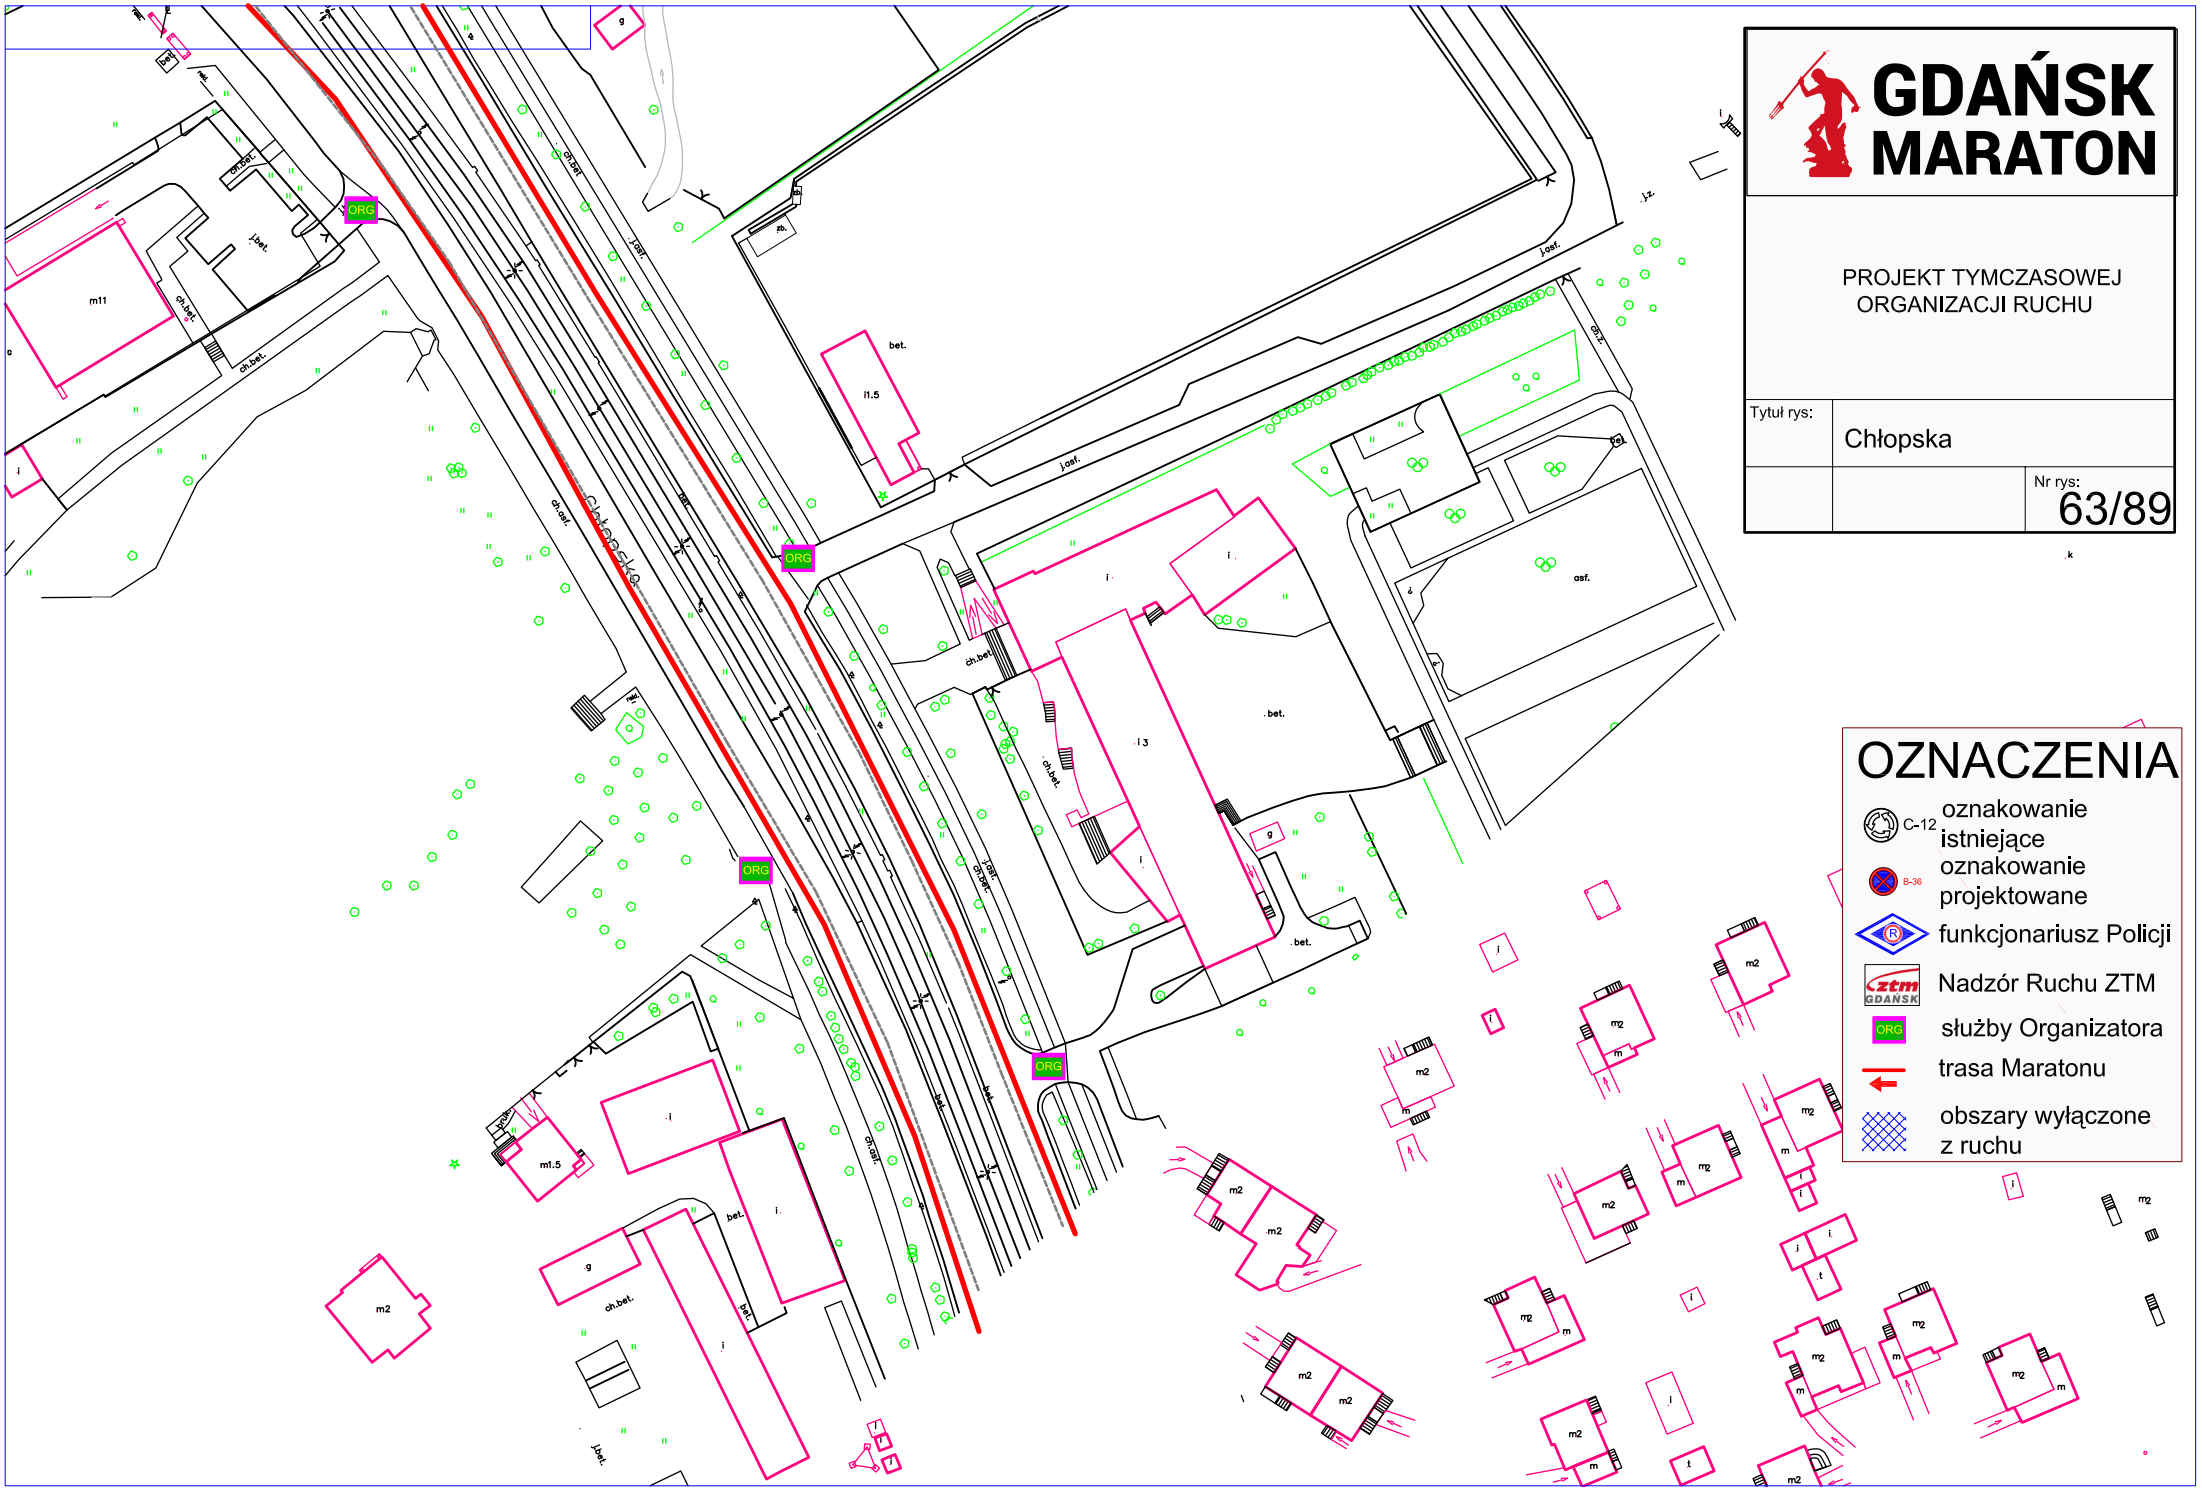
GDAŃSK MARATON
PROJEKT TYMCZASOWEJ ORGANIZACJI RUCHU
Tytuł rys:
Chłopska
Nr rys:
63/89
OZNACZENIA
C-12 oznakowanie istniejące
B-36 oznakowanie projektowane
funkcjonariusz Policji
Nadzór Ruchu ZTM
ORG służby Organizatora
trasa Maratonu
obszary wyłączone z ruchu
Chłopska
ORG

GDAŃSK MARATON

PROJEKT TYMCZASOWEJ ORGANIZACJI RUCHU

Tytuł rys: Chłopska/Pomorska

Nr rys: 62/90

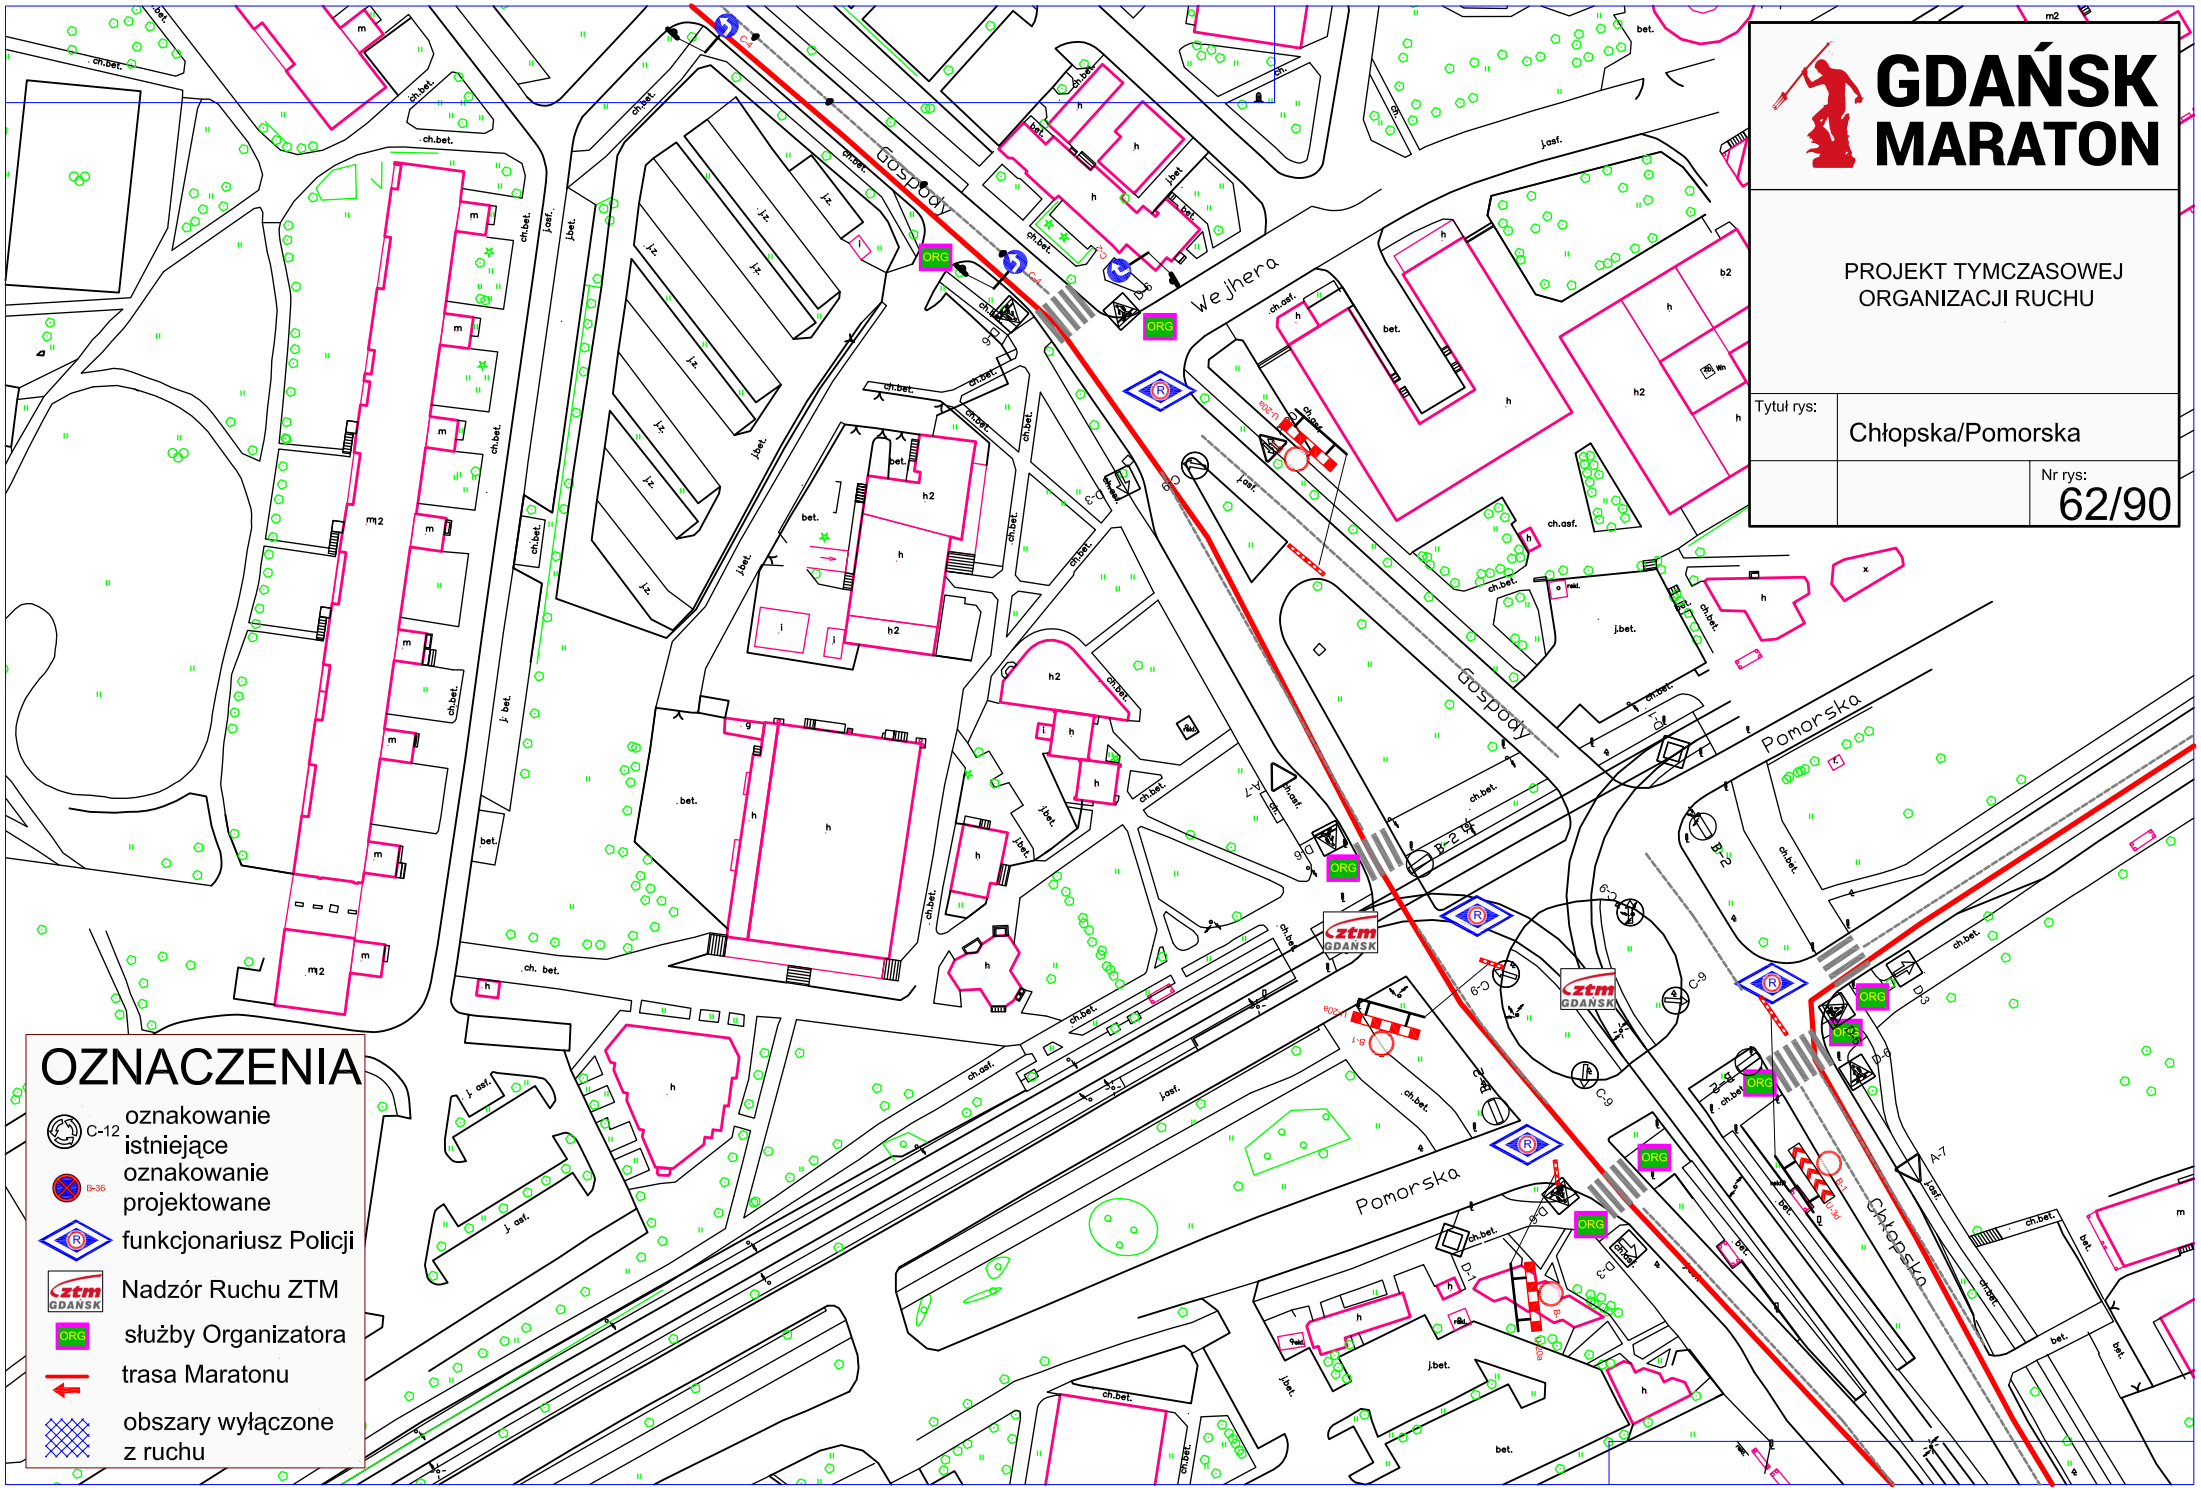

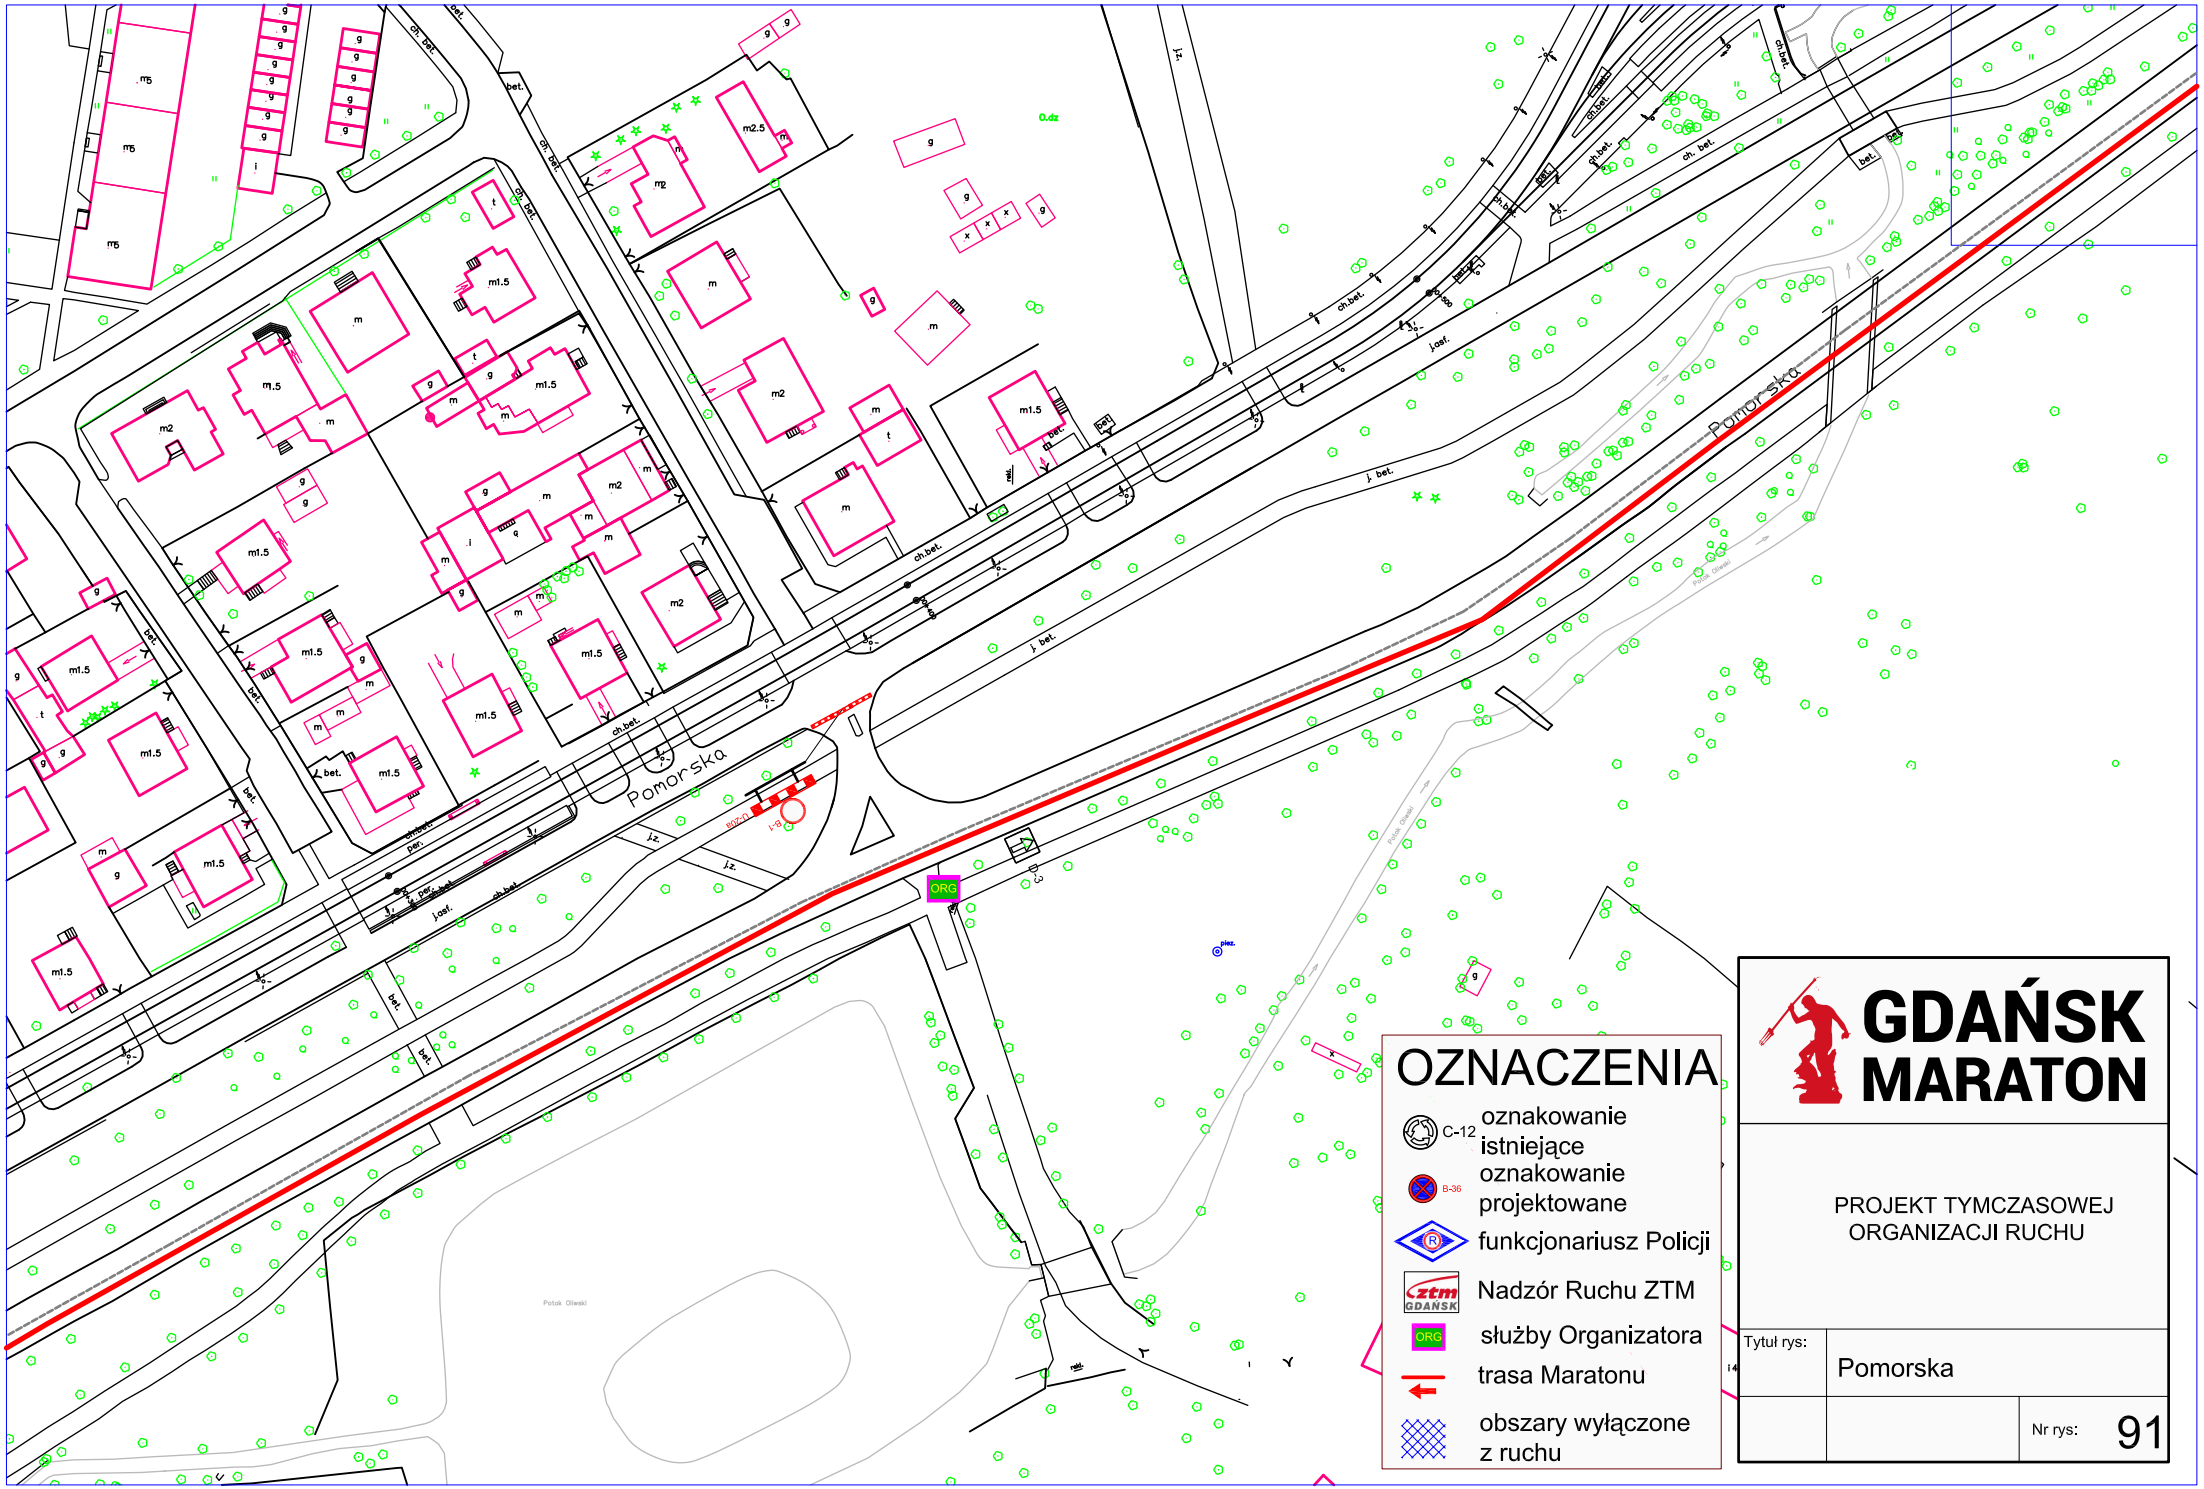
Pomorska
Pomorska
ORG
OZNACZENIA
C-12 oznakowanie istniejące
B-36 oznakowanie projektowane
funkcjonariusz Policji
Nadzór Ruchu ZTM
ORG służby Organizatora
trasa Maratonu
obszary wyłączone z ruchu
GDAŃSK MARATON
PROJEKT TYMCZASOWEJ ORGANIZACJI RUCHU
Tytuł rys:
Pomorska
Nr rys:
91

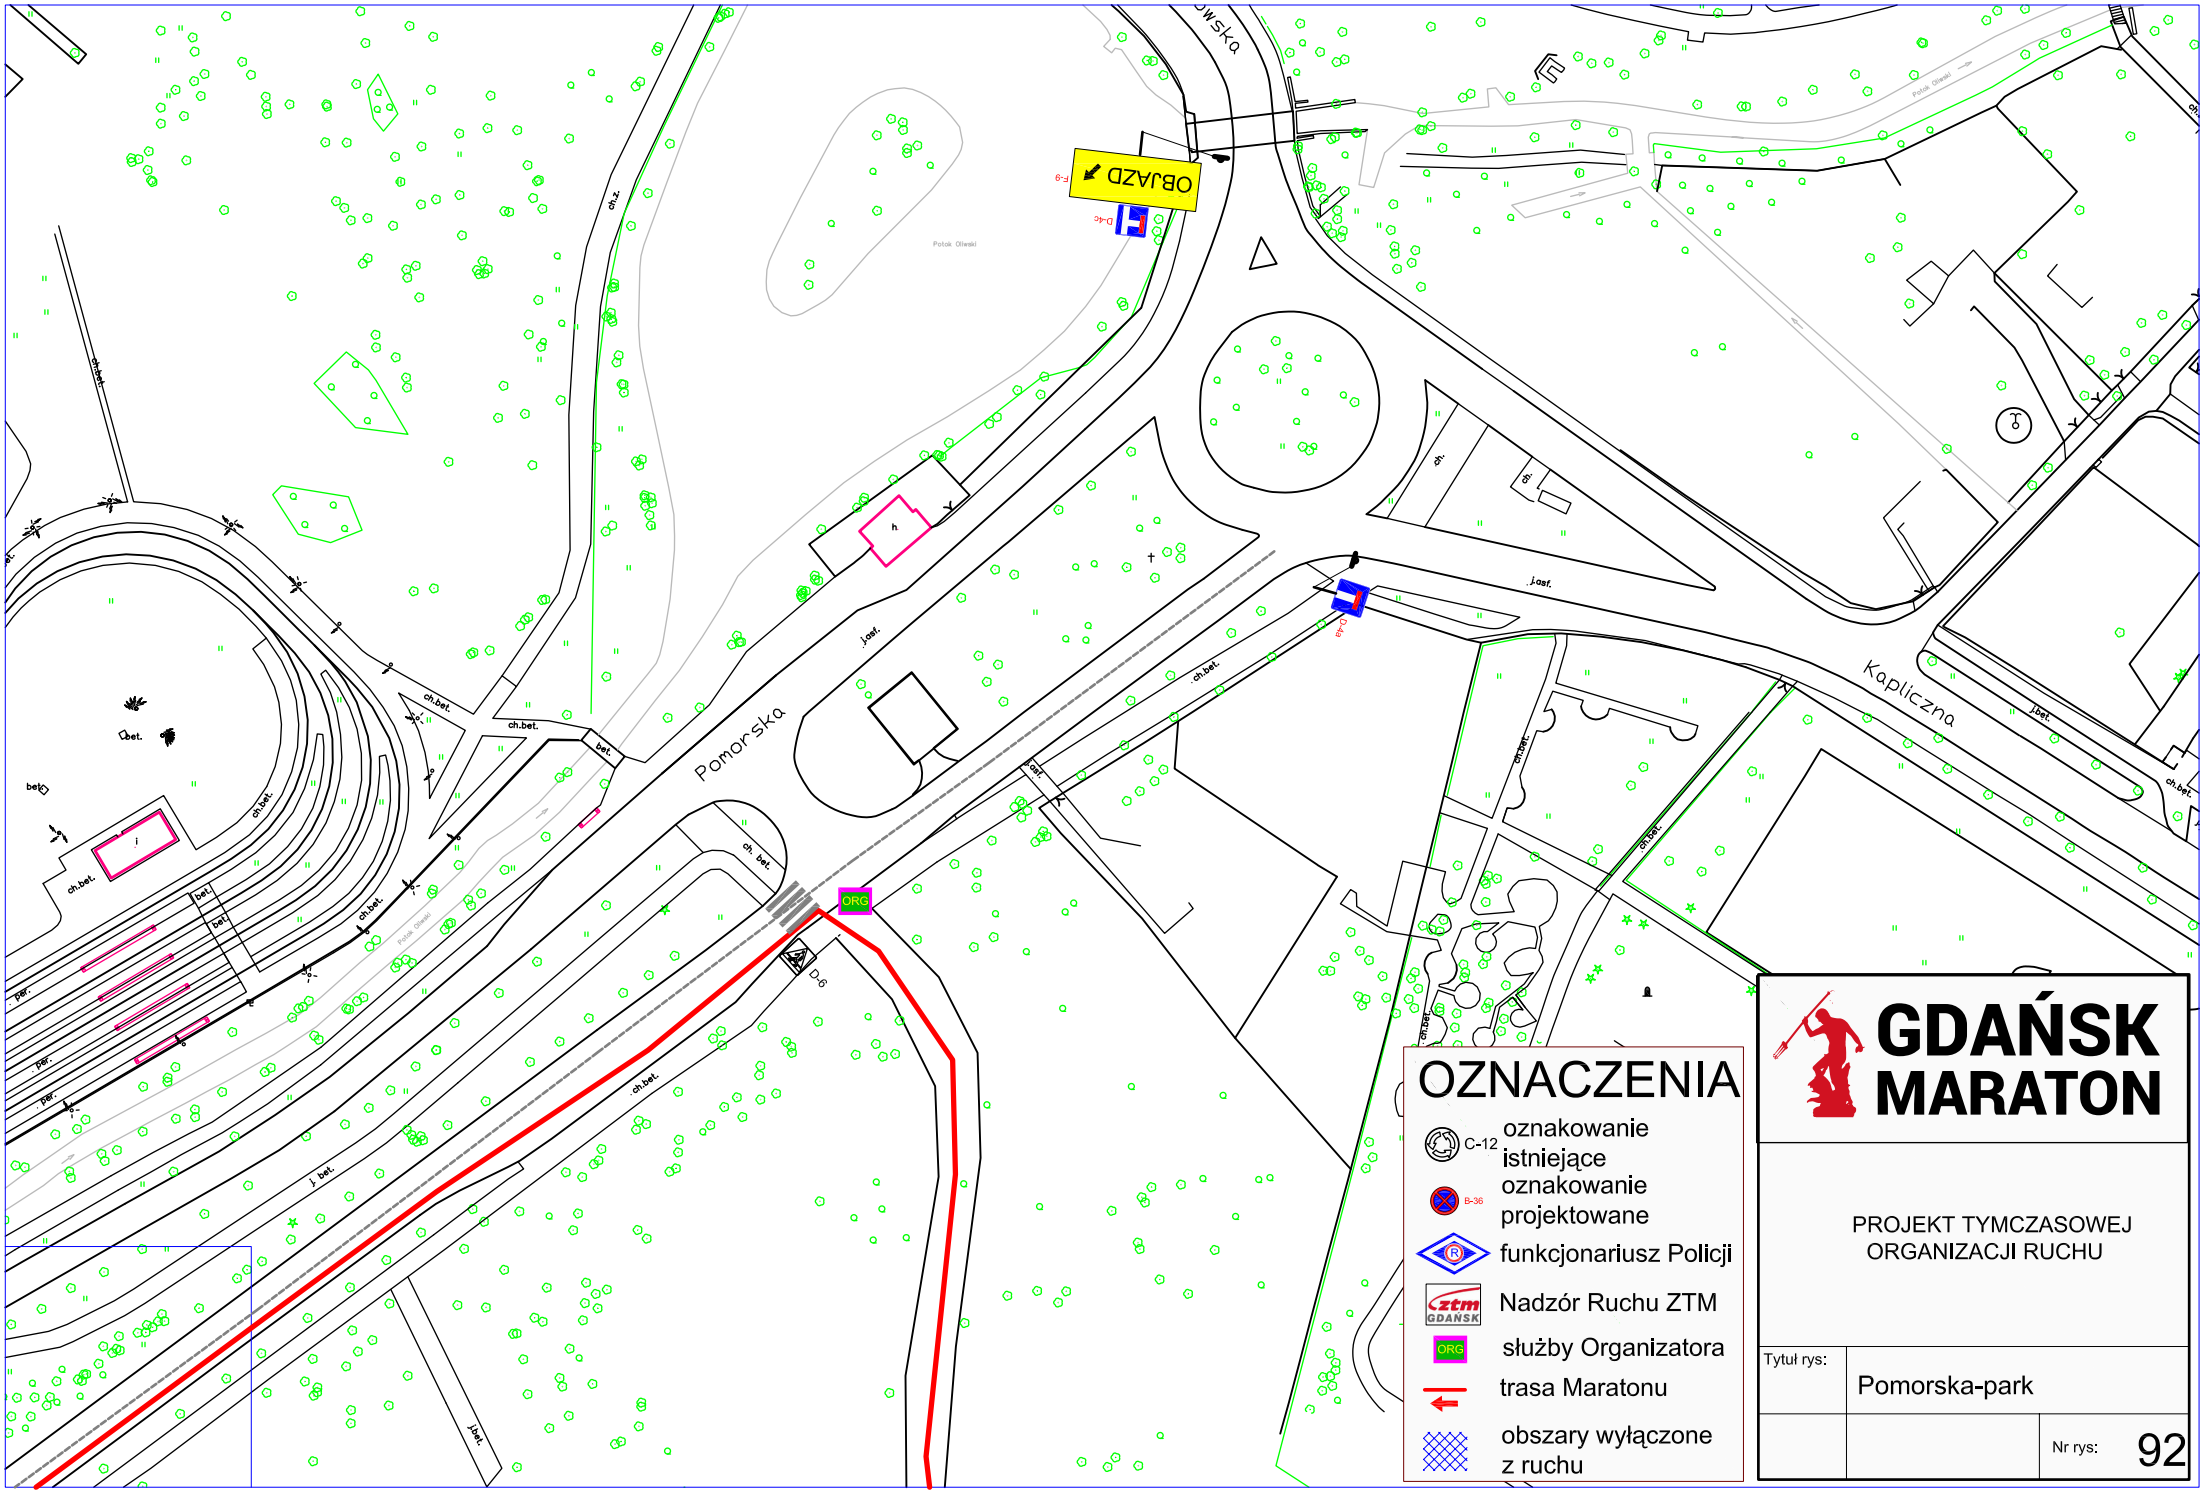
Pomorska
Kapliczna
OBJAZD
D-6
ORG
OZNACZENIA
C-12 oznakowanie istniejące
B-36 oznakowanie projektowane
funkcjonariusz Policji
Nadzór Ruchu ZTM
służby Organizatora
trasa Maratonu
obszary wyłączone z ruchu
GDAŃSK MARATON
PROJEKT TYMCZASOWEJ ORGANIZACJI RUCHU
Tytuł rys:
Pomorska-park
Nr rys:
92

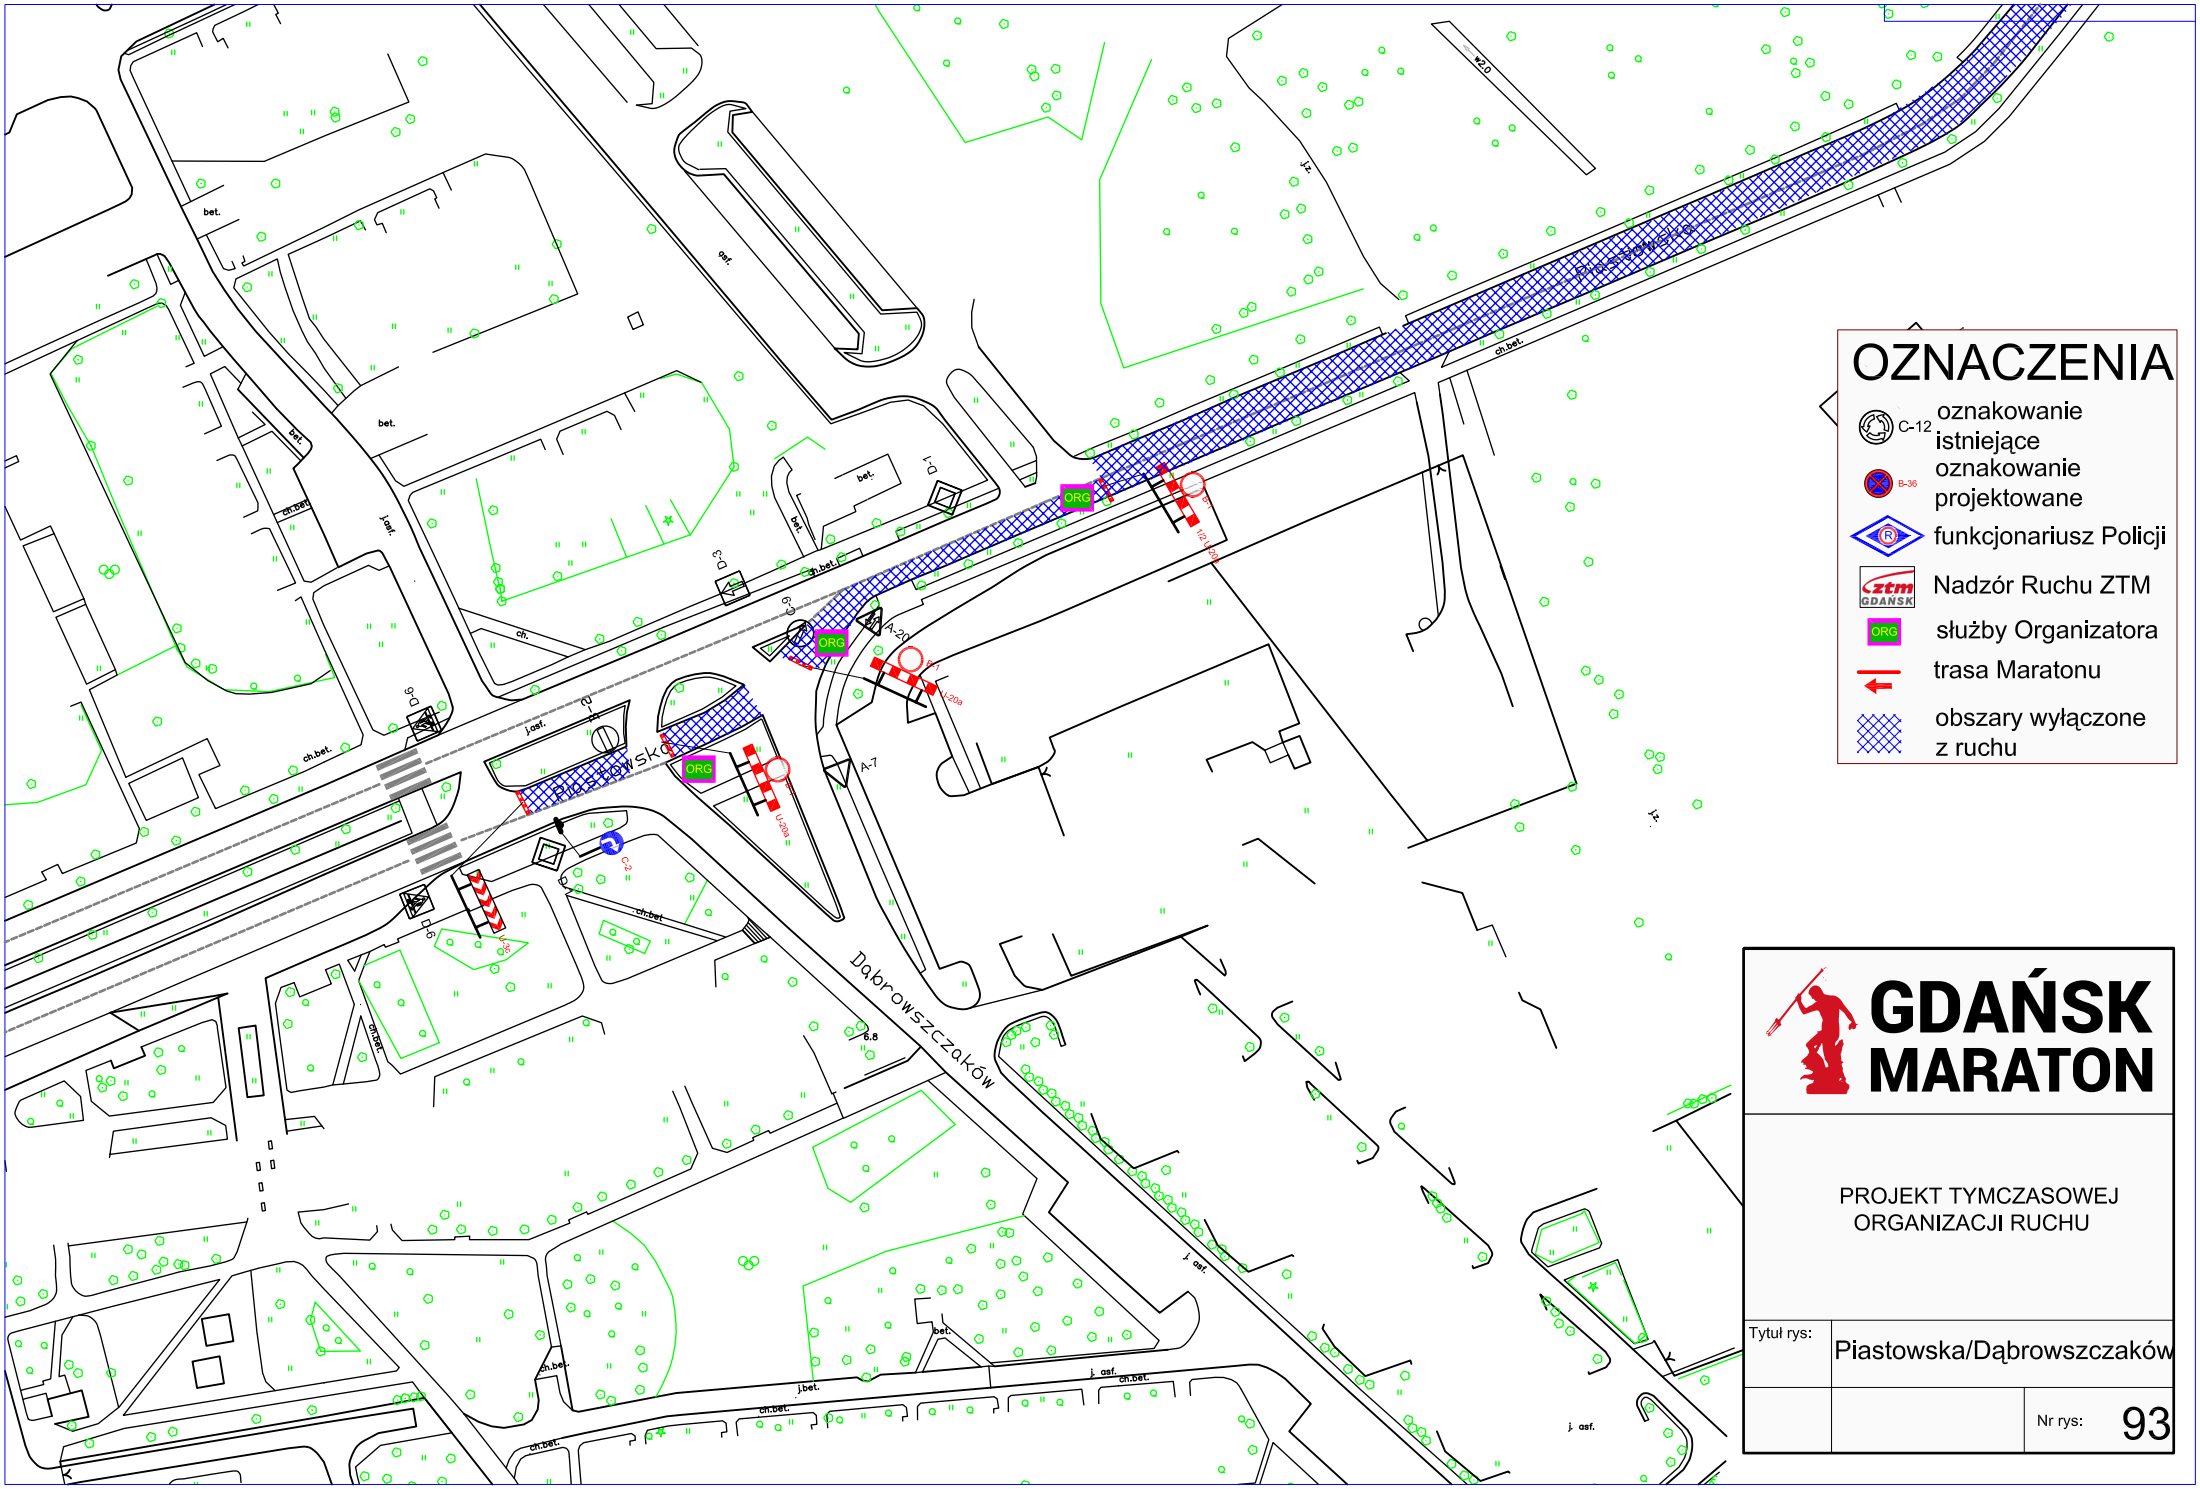
OZNACZENIA
C-12 oznakowanie istniejące
B-36 oznakowanie projektowane
funkcjonariusz Policji
Nadzór Ruchu ZTM
ORG służby Organizatora
trasa Maratonu
obszary wyłączone z ruchu
Piastowska
Dąbrowszczaków
ORG
A-7
A-20
D-1
D-3
D-6
C-2
U-20a
U-20b
U-20c
GDAŃSK MARATON
PROJEKT TYMCZASOWEJ ORGANIZACJI RUCHU
Tytuł rys:
Piastowska/Dąbrowszczaków
Nr rys:
93

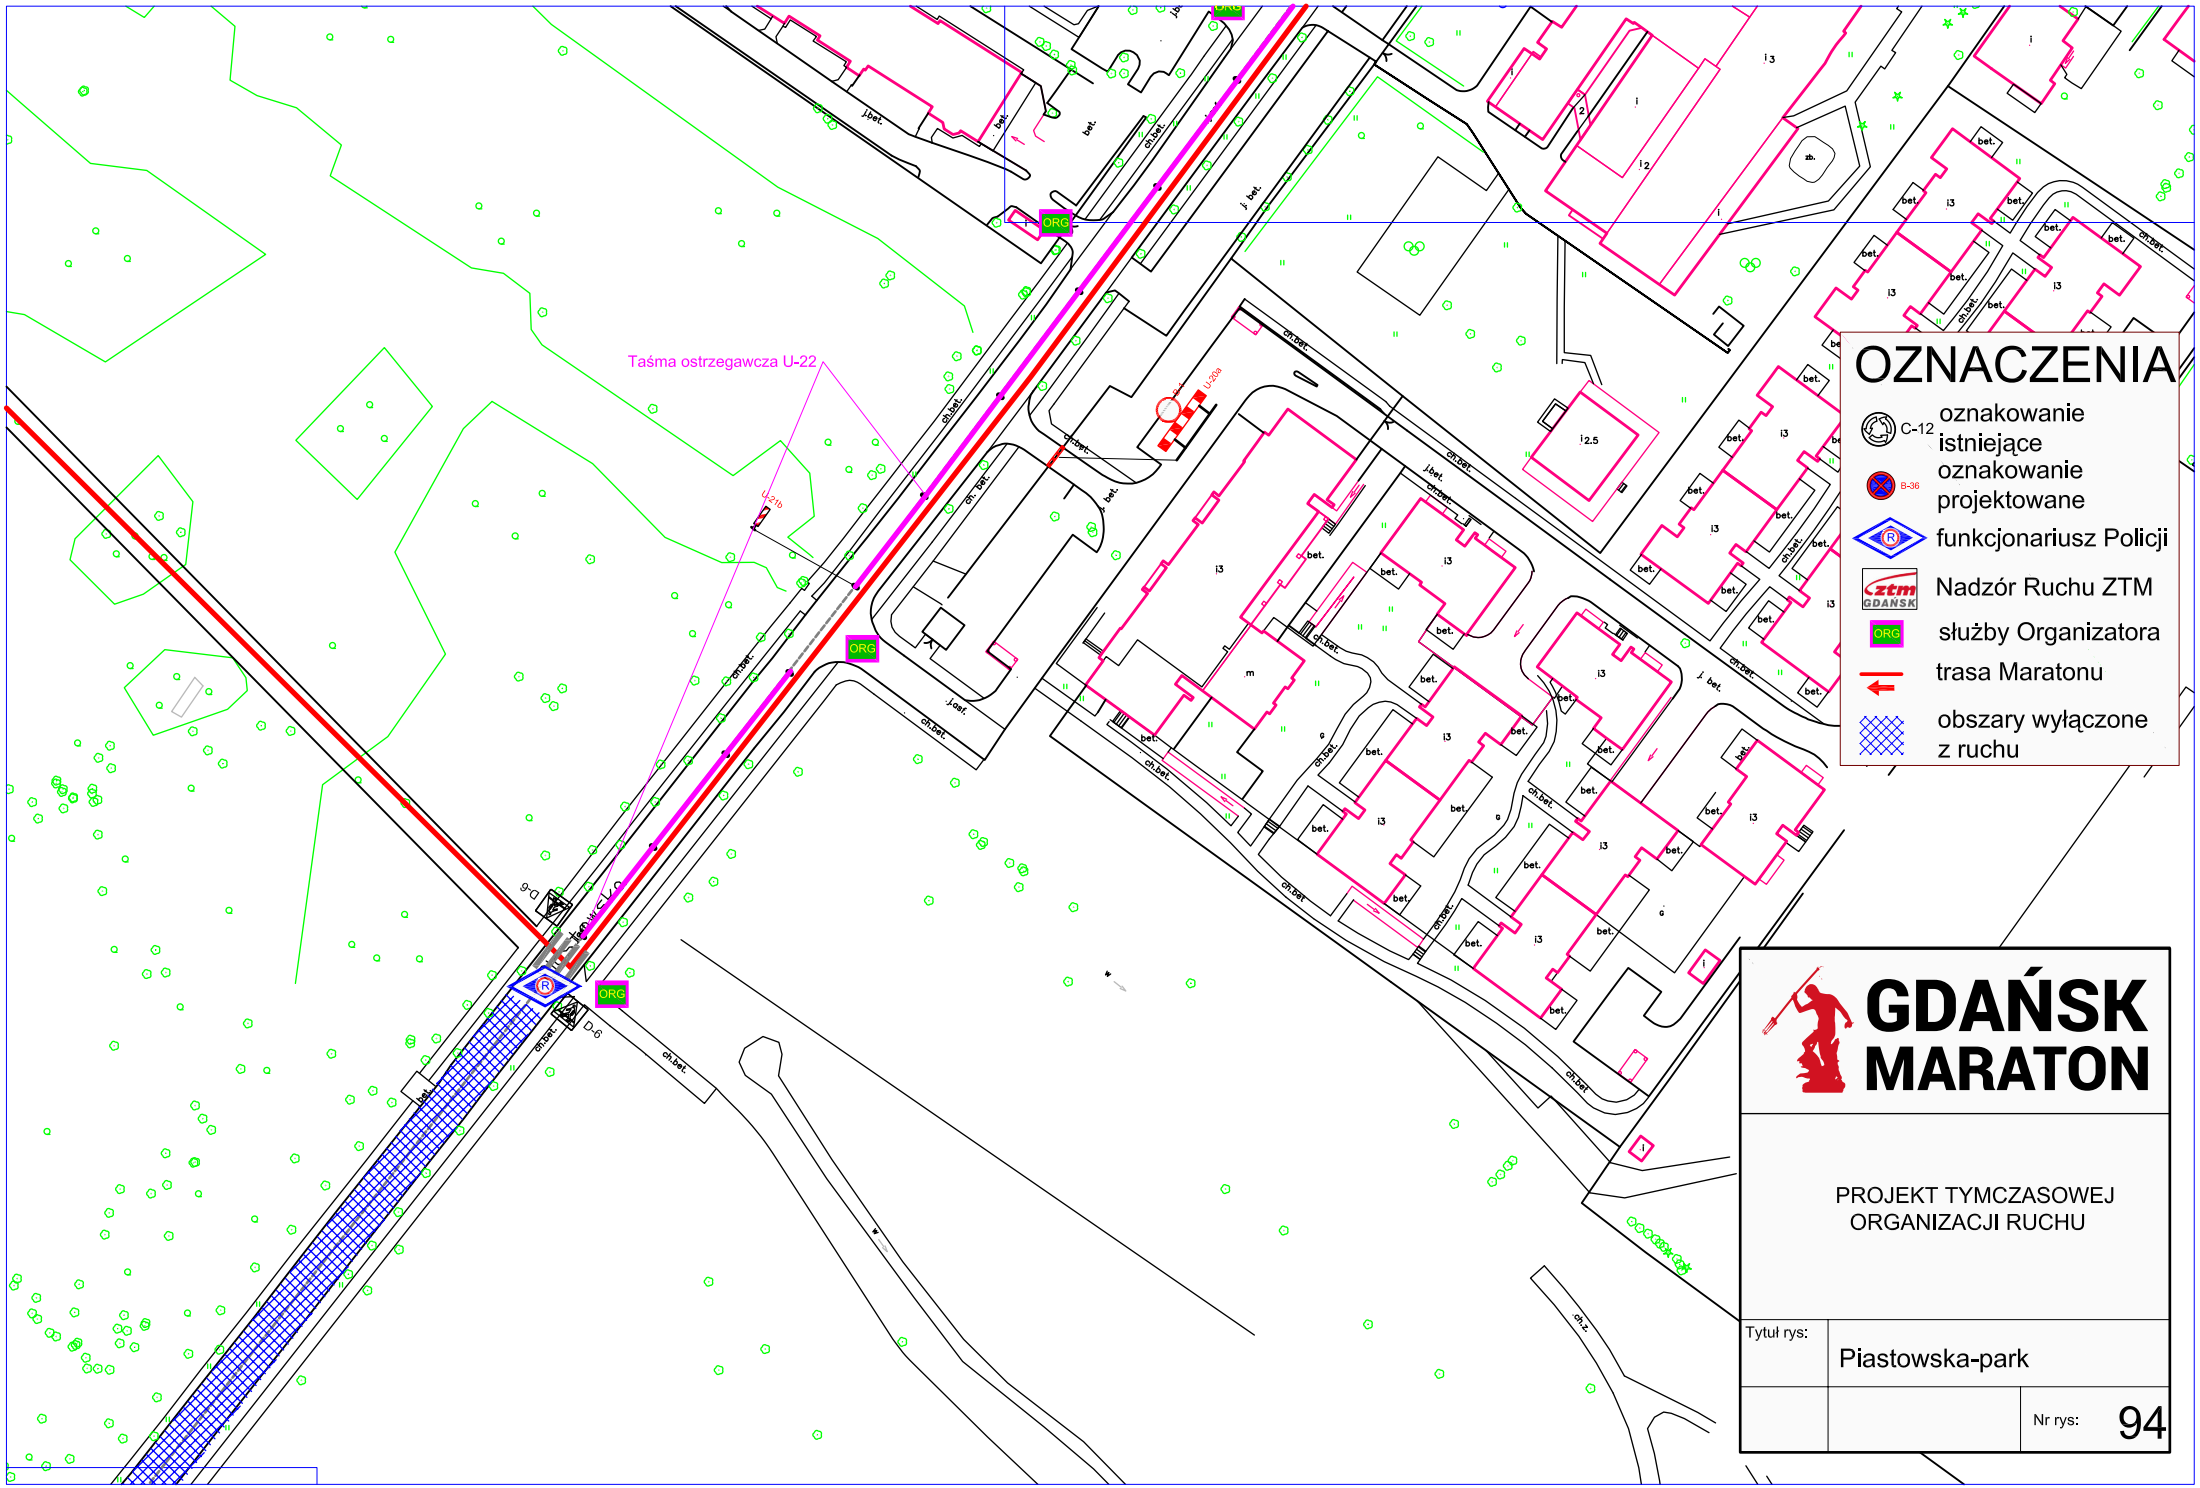
Taśma ostrzegawcza U-22
ORG
OZNACZENIA
C-12 oznakowanie istniejące
B-36 oznakowanie projektowane
funkcjonariusz Policji
Nadzór Ruchu ZTM
służby Organizatora
trasa Maratonu
obszary wyłączone z ruchu
GDAŃSK MARATON
PROJEKT TYMCZASOWEJ ORGANIZACJI RUCHU
Tytuł rys:
Piastowska-park
Nr rys:
94

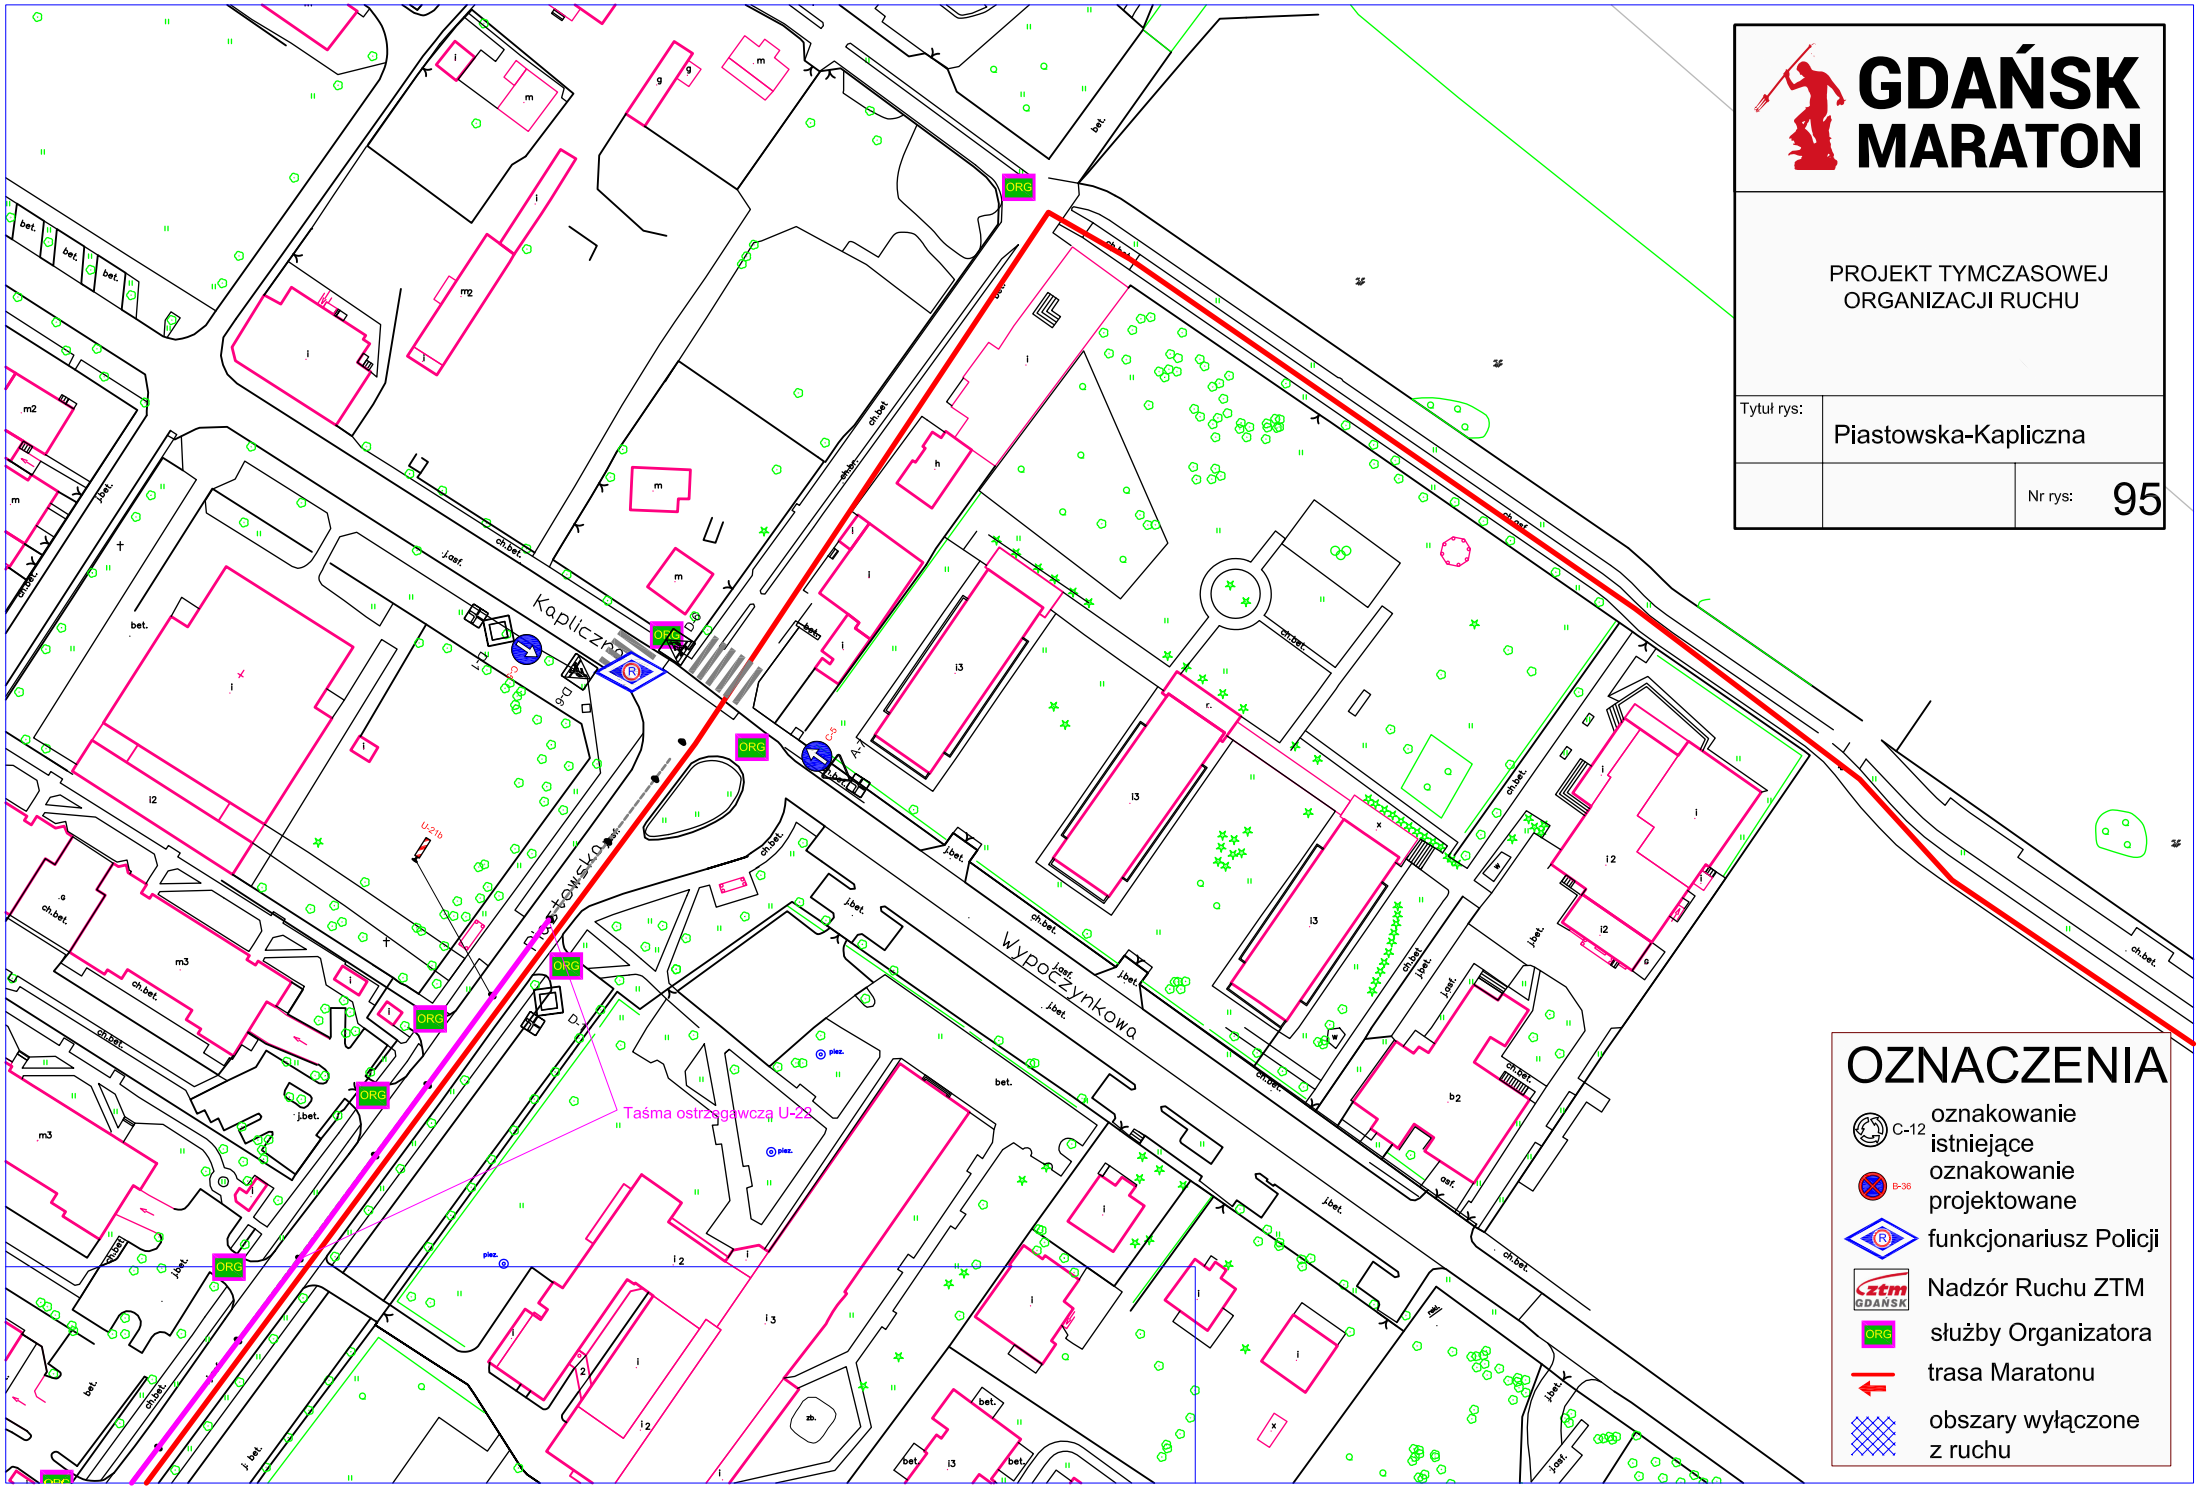
GDAŃSK MARATON
PROJEKT TYMCZASOWEJ ORGANIZACJI RUCHU
Tytuł rys:
Piastowska-Kapliczna
Nr rys:
95
Kapliczna
Piastowska
Wypoczynkowa
Taśma ostrzegawcza U-22
ORG
OZNACZENIA
C-12 oznakowanie istniejące
B-36 oznakowanie projektowane
funkcjonariusz Policji
Nadzór Ruchu ZTM
służby Organizatora
trasa Maratonu
obszary wyłączone z ruchu

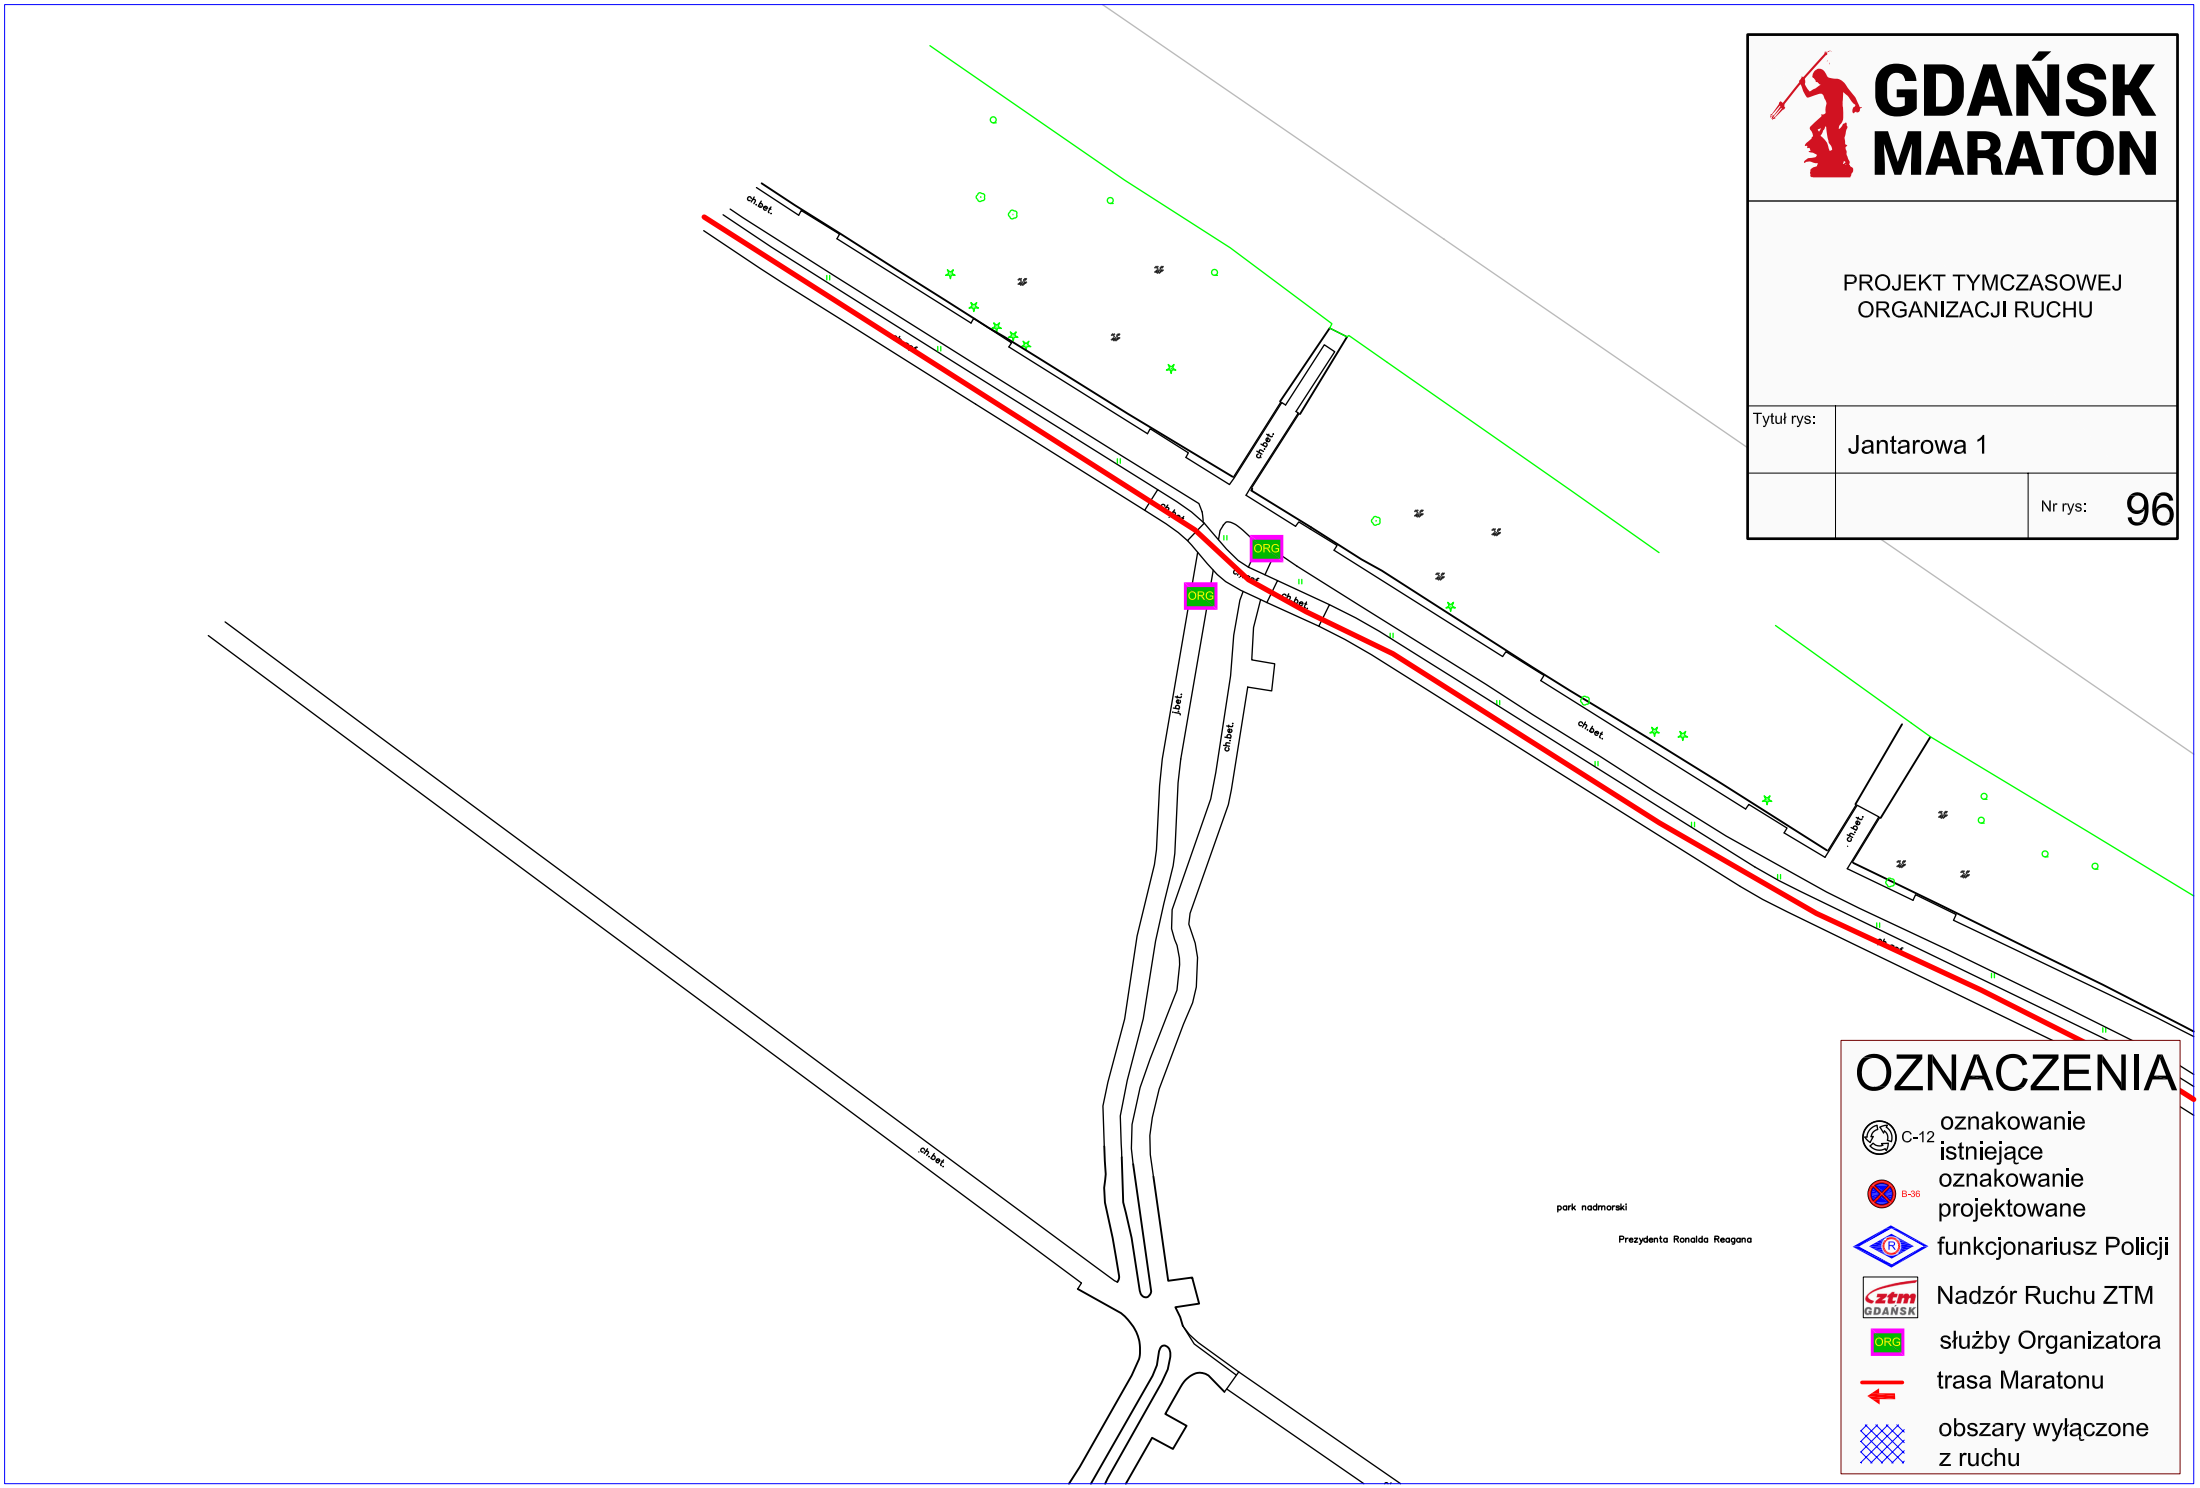
GDAŃSK MARATON
PROJEKT TYMCZASOWEJ ORGANIZACJI RUCHU
Tytuł rys:
Jantarowa 1
Nr rys:
96
ORG
ORG
ch.bet.
j.bet.
park nadmorski
Prezydenta Ronalda Reagana
OZNACZENIA
C-12
oznakowanie istniejące
B-36
oznakowanie projektowane
funkcjonariusz Policji
ztm GDAŃSK
Nadzór Ruchu ZTM
ORG
służby Organizatora
trasa Maratonu
obszary wyłączone z ruchu

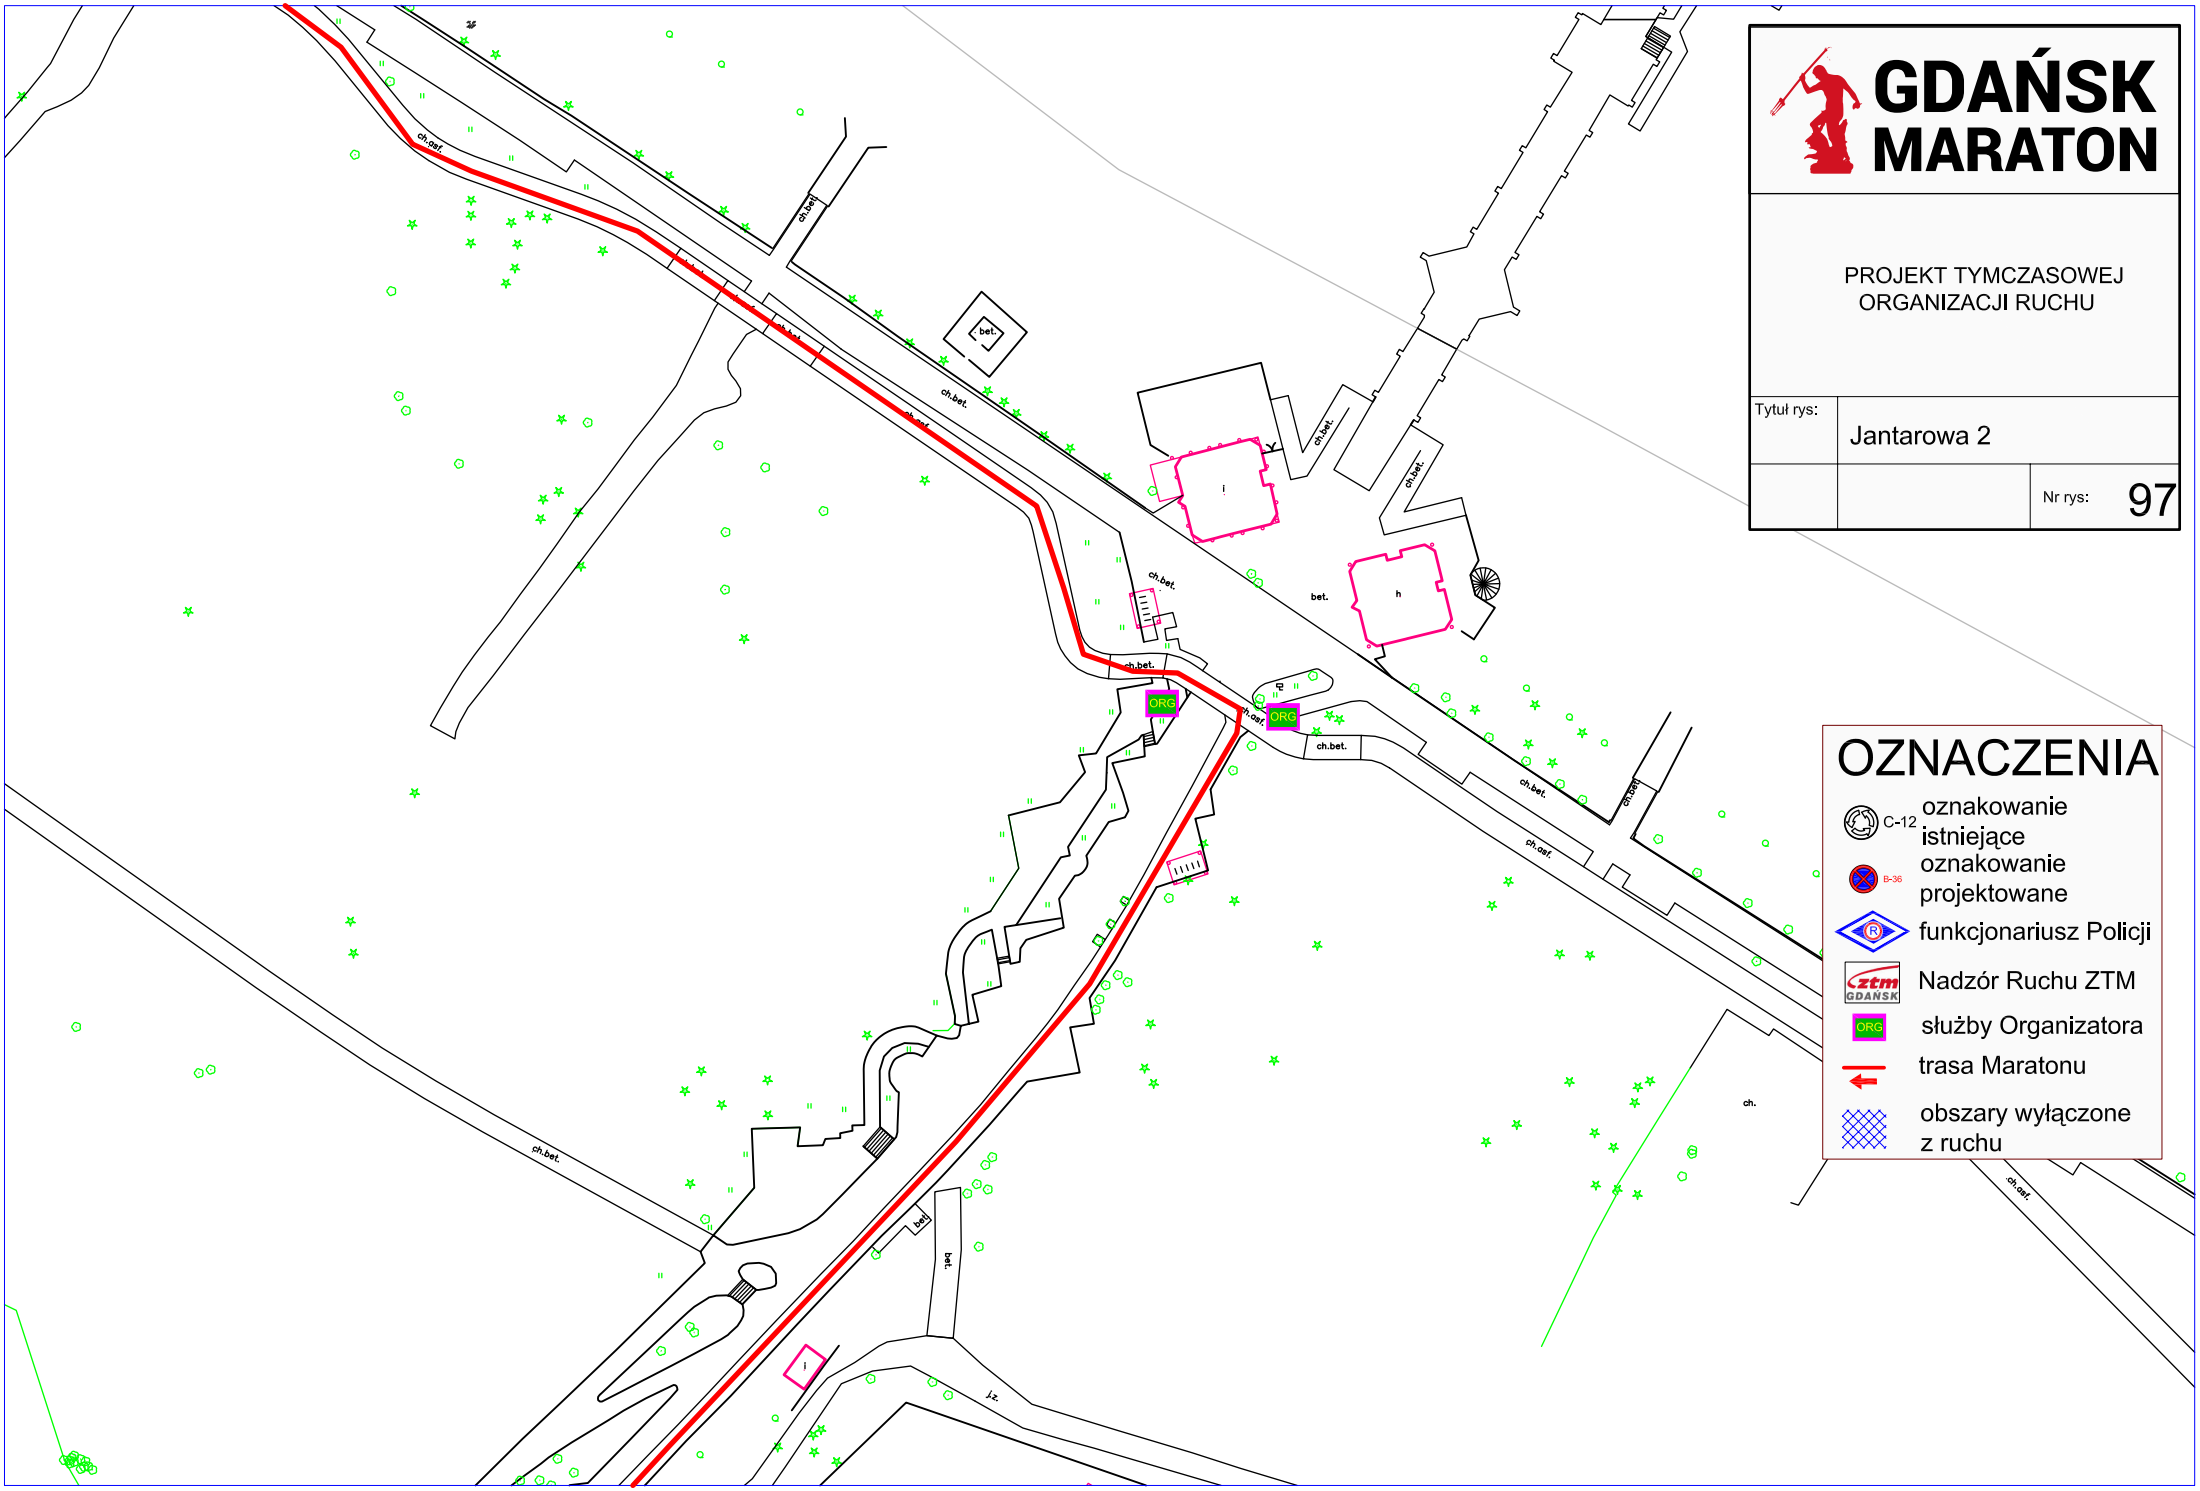
GDAŃSK MARATON
PROJEKT TYMCZASOWEJ ORGANIZACJI RUCHU
Tytuł rys:
Jantarowa 2
Nr rys:
97
OZNACZENIA
C-12
oznakowanie istniejące
B-36
oznakowanie projektowane
funkcjonariusz Policji
Nadzór Ruchu ZTM
ZTM GDAŃSK
służby Organizatora
ORG
trasa Maratonu
obszary wyłączone z ruchu
ch.asf.
ch.bet.
bet.
ORG

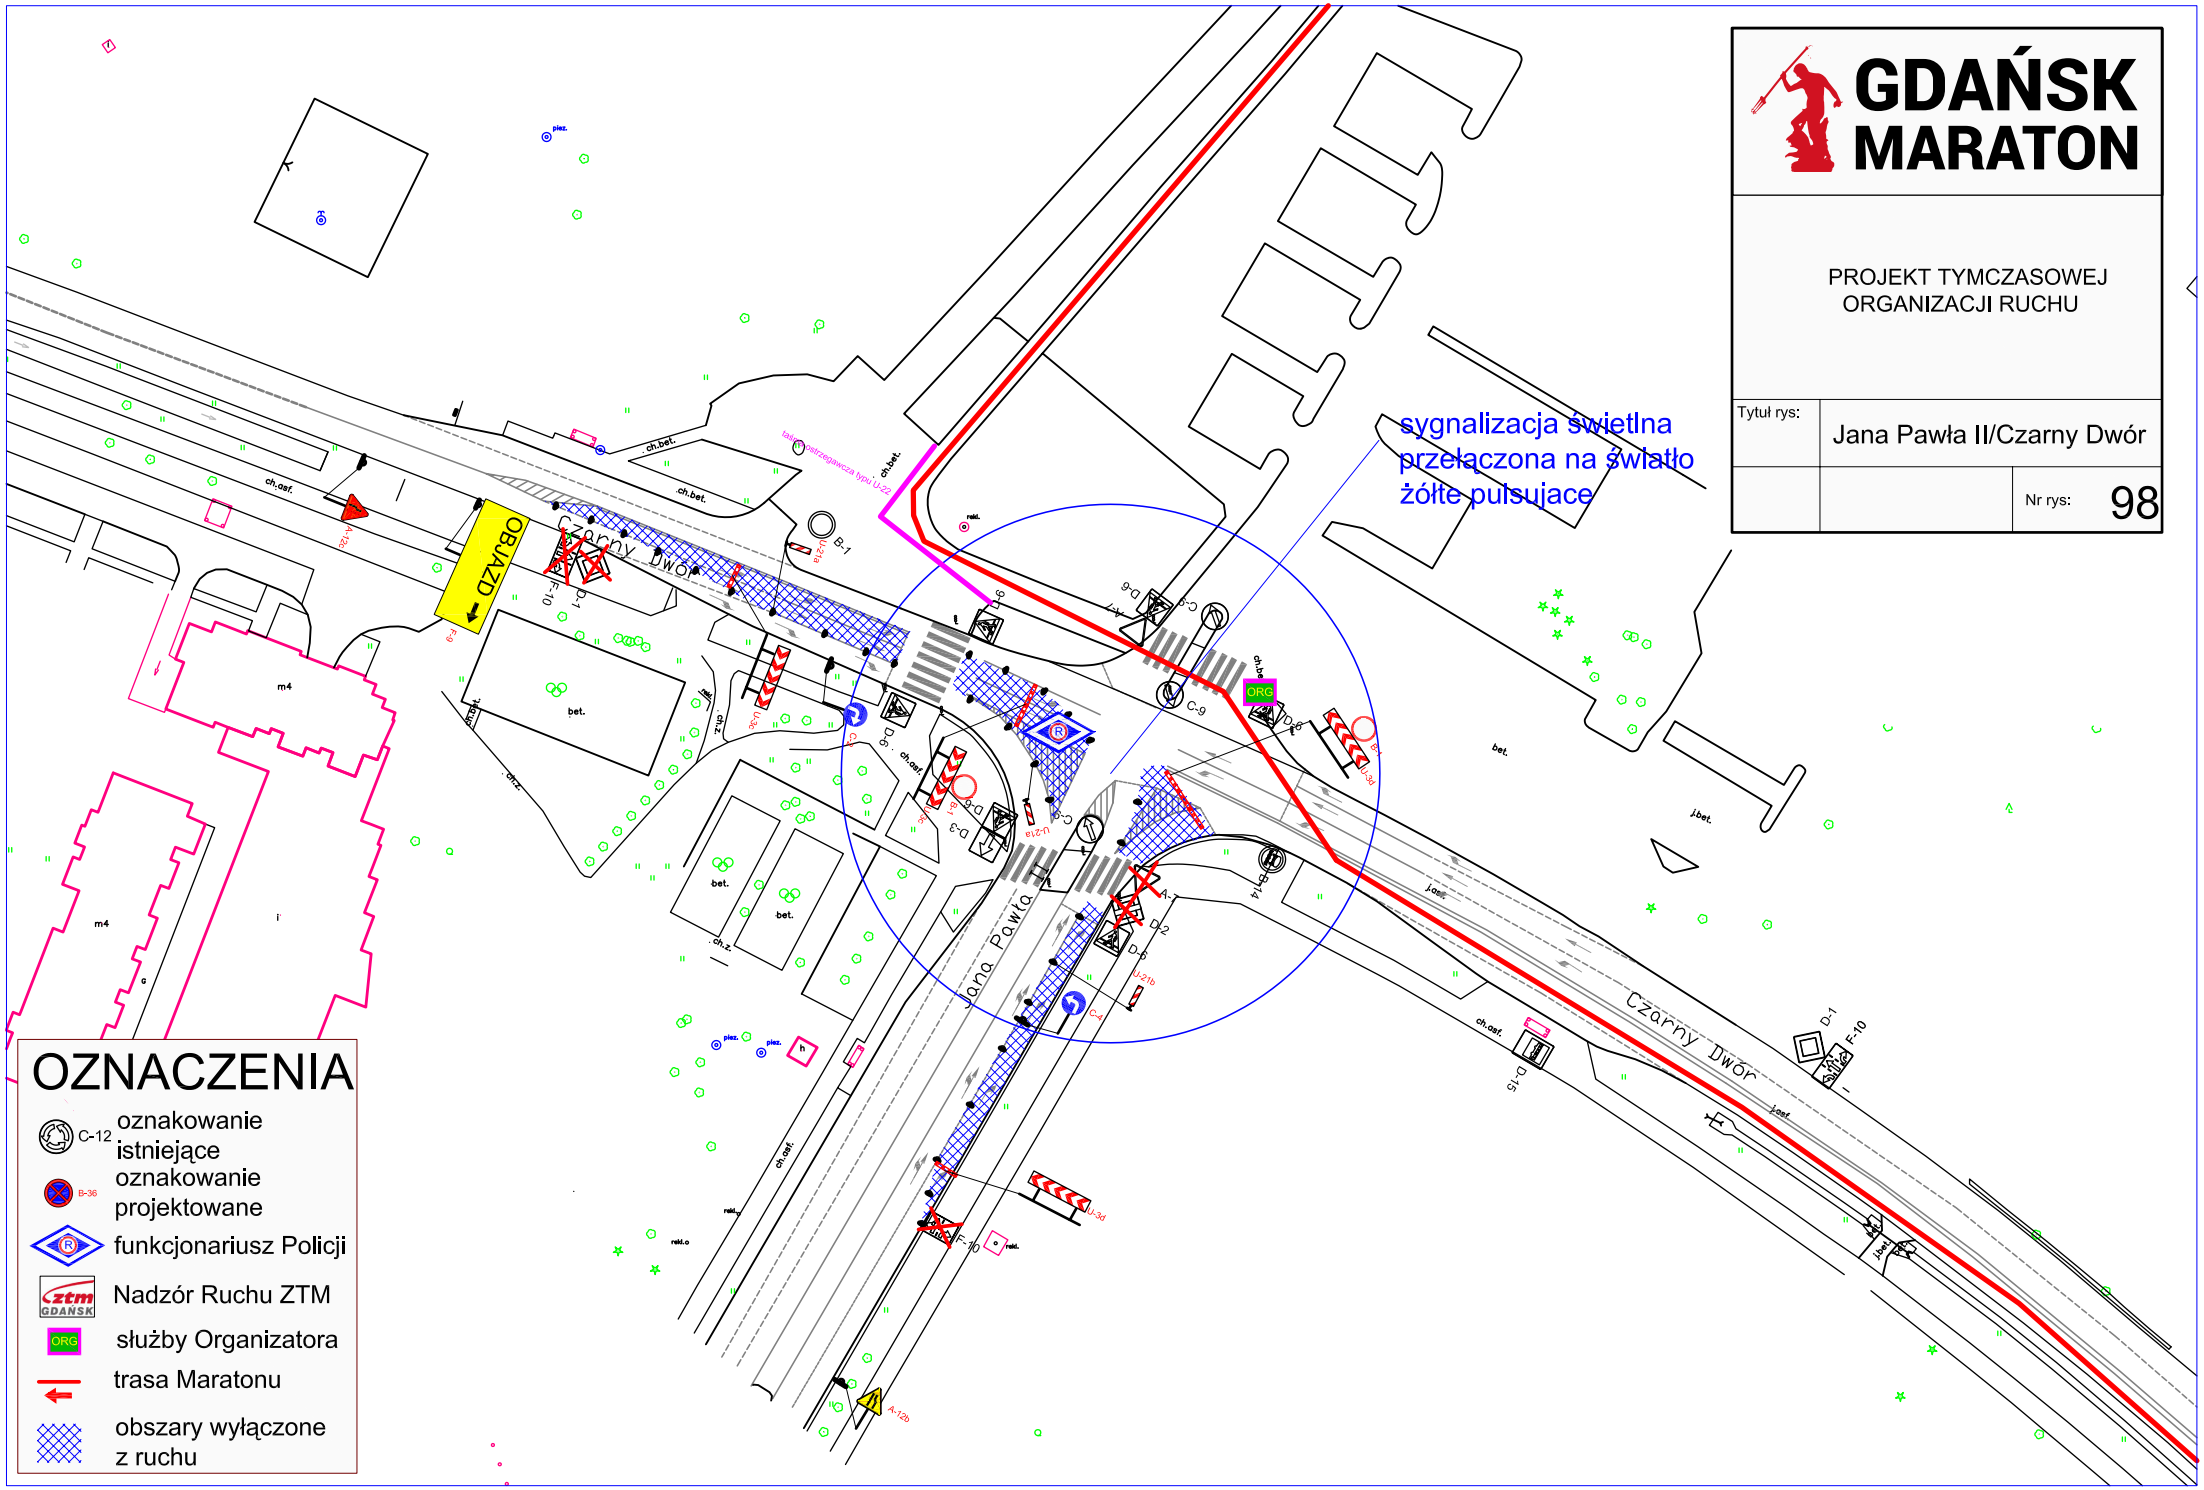
GDAŃSK MARATON
PROJEKT TYMCZASOWEJ ORGANIZACJI RUCHU
Tytuł rys:
Jana Pawła II/Czarny Dwór
Nr rys:
98
sygnalizacja świetlna przełączona na światło żółte pulsujące
OBJAZD
Czarny Dwór
Jana Pawła
ORG
OZNACZENIA
C-12 oznakowanie istniejące
B-36 oznakowanie projektowane
funkcjonariusz Policji
Nadzór Ruchu ZTM
służby Organizatora
trasa Maratonu
obszary wyłączone z ruchu

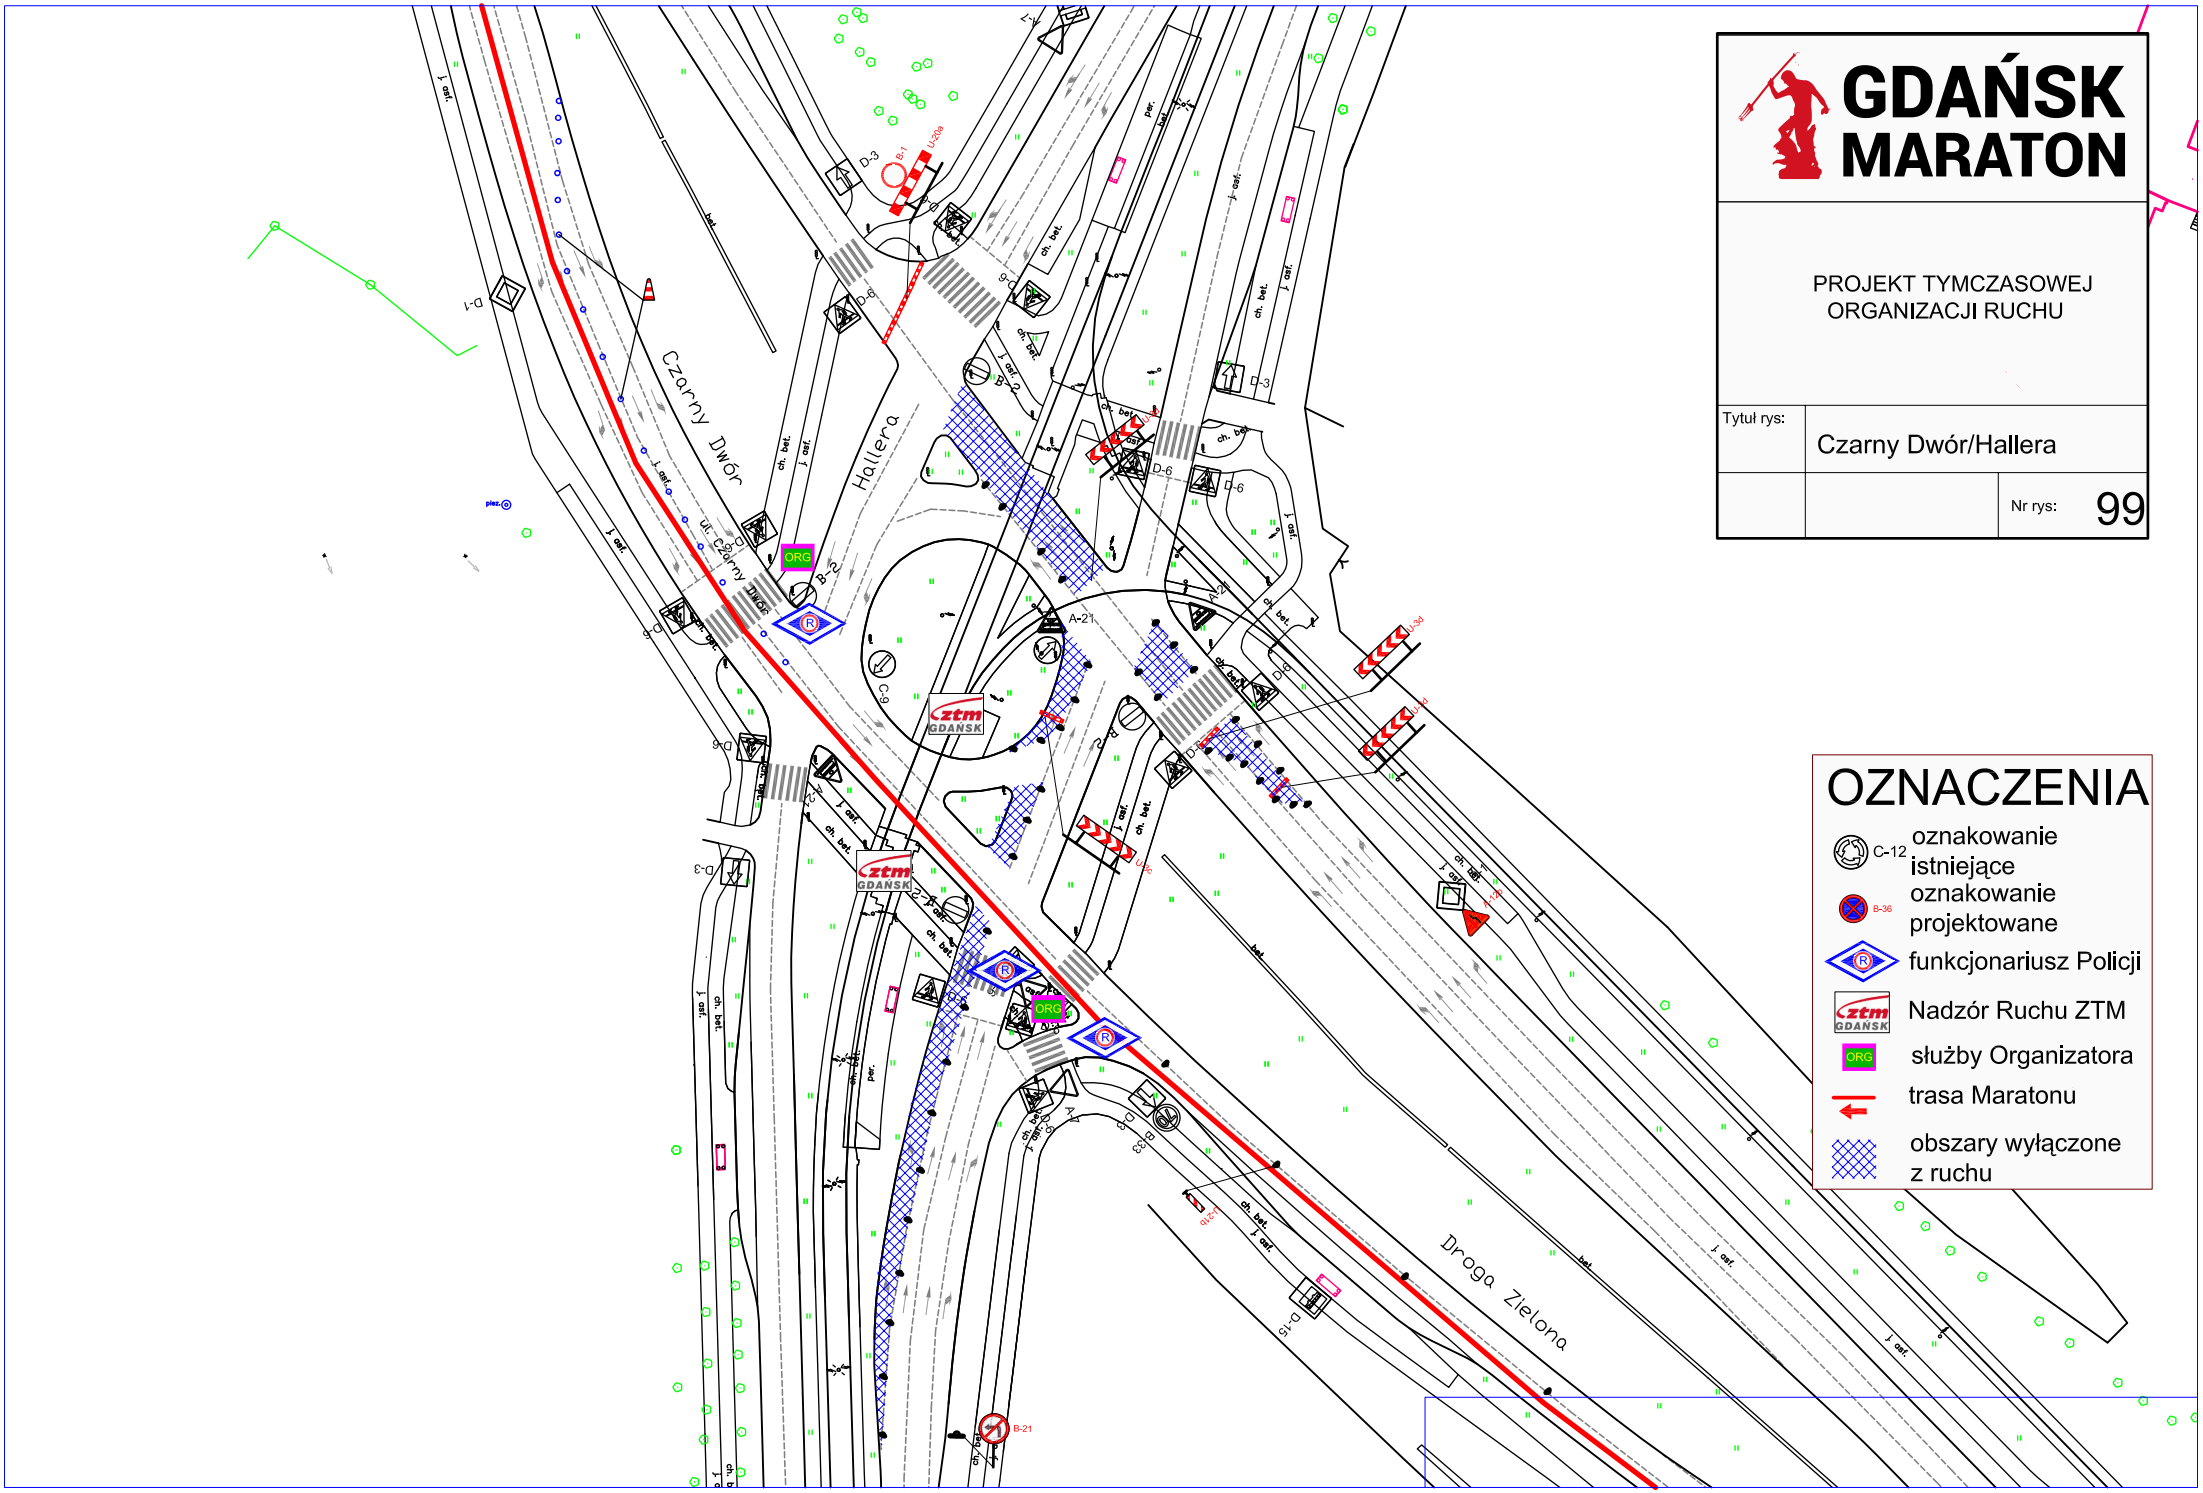
GDAŃSK MARATON
PROJEKT TYMCZASOWEJ ORGANIZACJI RUCHU
Tytuł rys:
Czarny Dwór/Hallera
Nr rys:
99
OZNACZENIA
C-12 oznakowanie istniejące
B-36 oznakowanie projektowane
funkcjonariusz Policji
Nadzór Ruchu ZTM
służby Organizatora
trasa Maratonu
obszary wyłączone z ruchu
Czarny Dwór
Hallera
Droga Zielona
ul. Czarny Dwór
ztm GDAŃSK
ORG
A-21
B-1
B-2
B-21
B-30
B-33
C-9
D-1
D-3
D-6
D-15
U-208

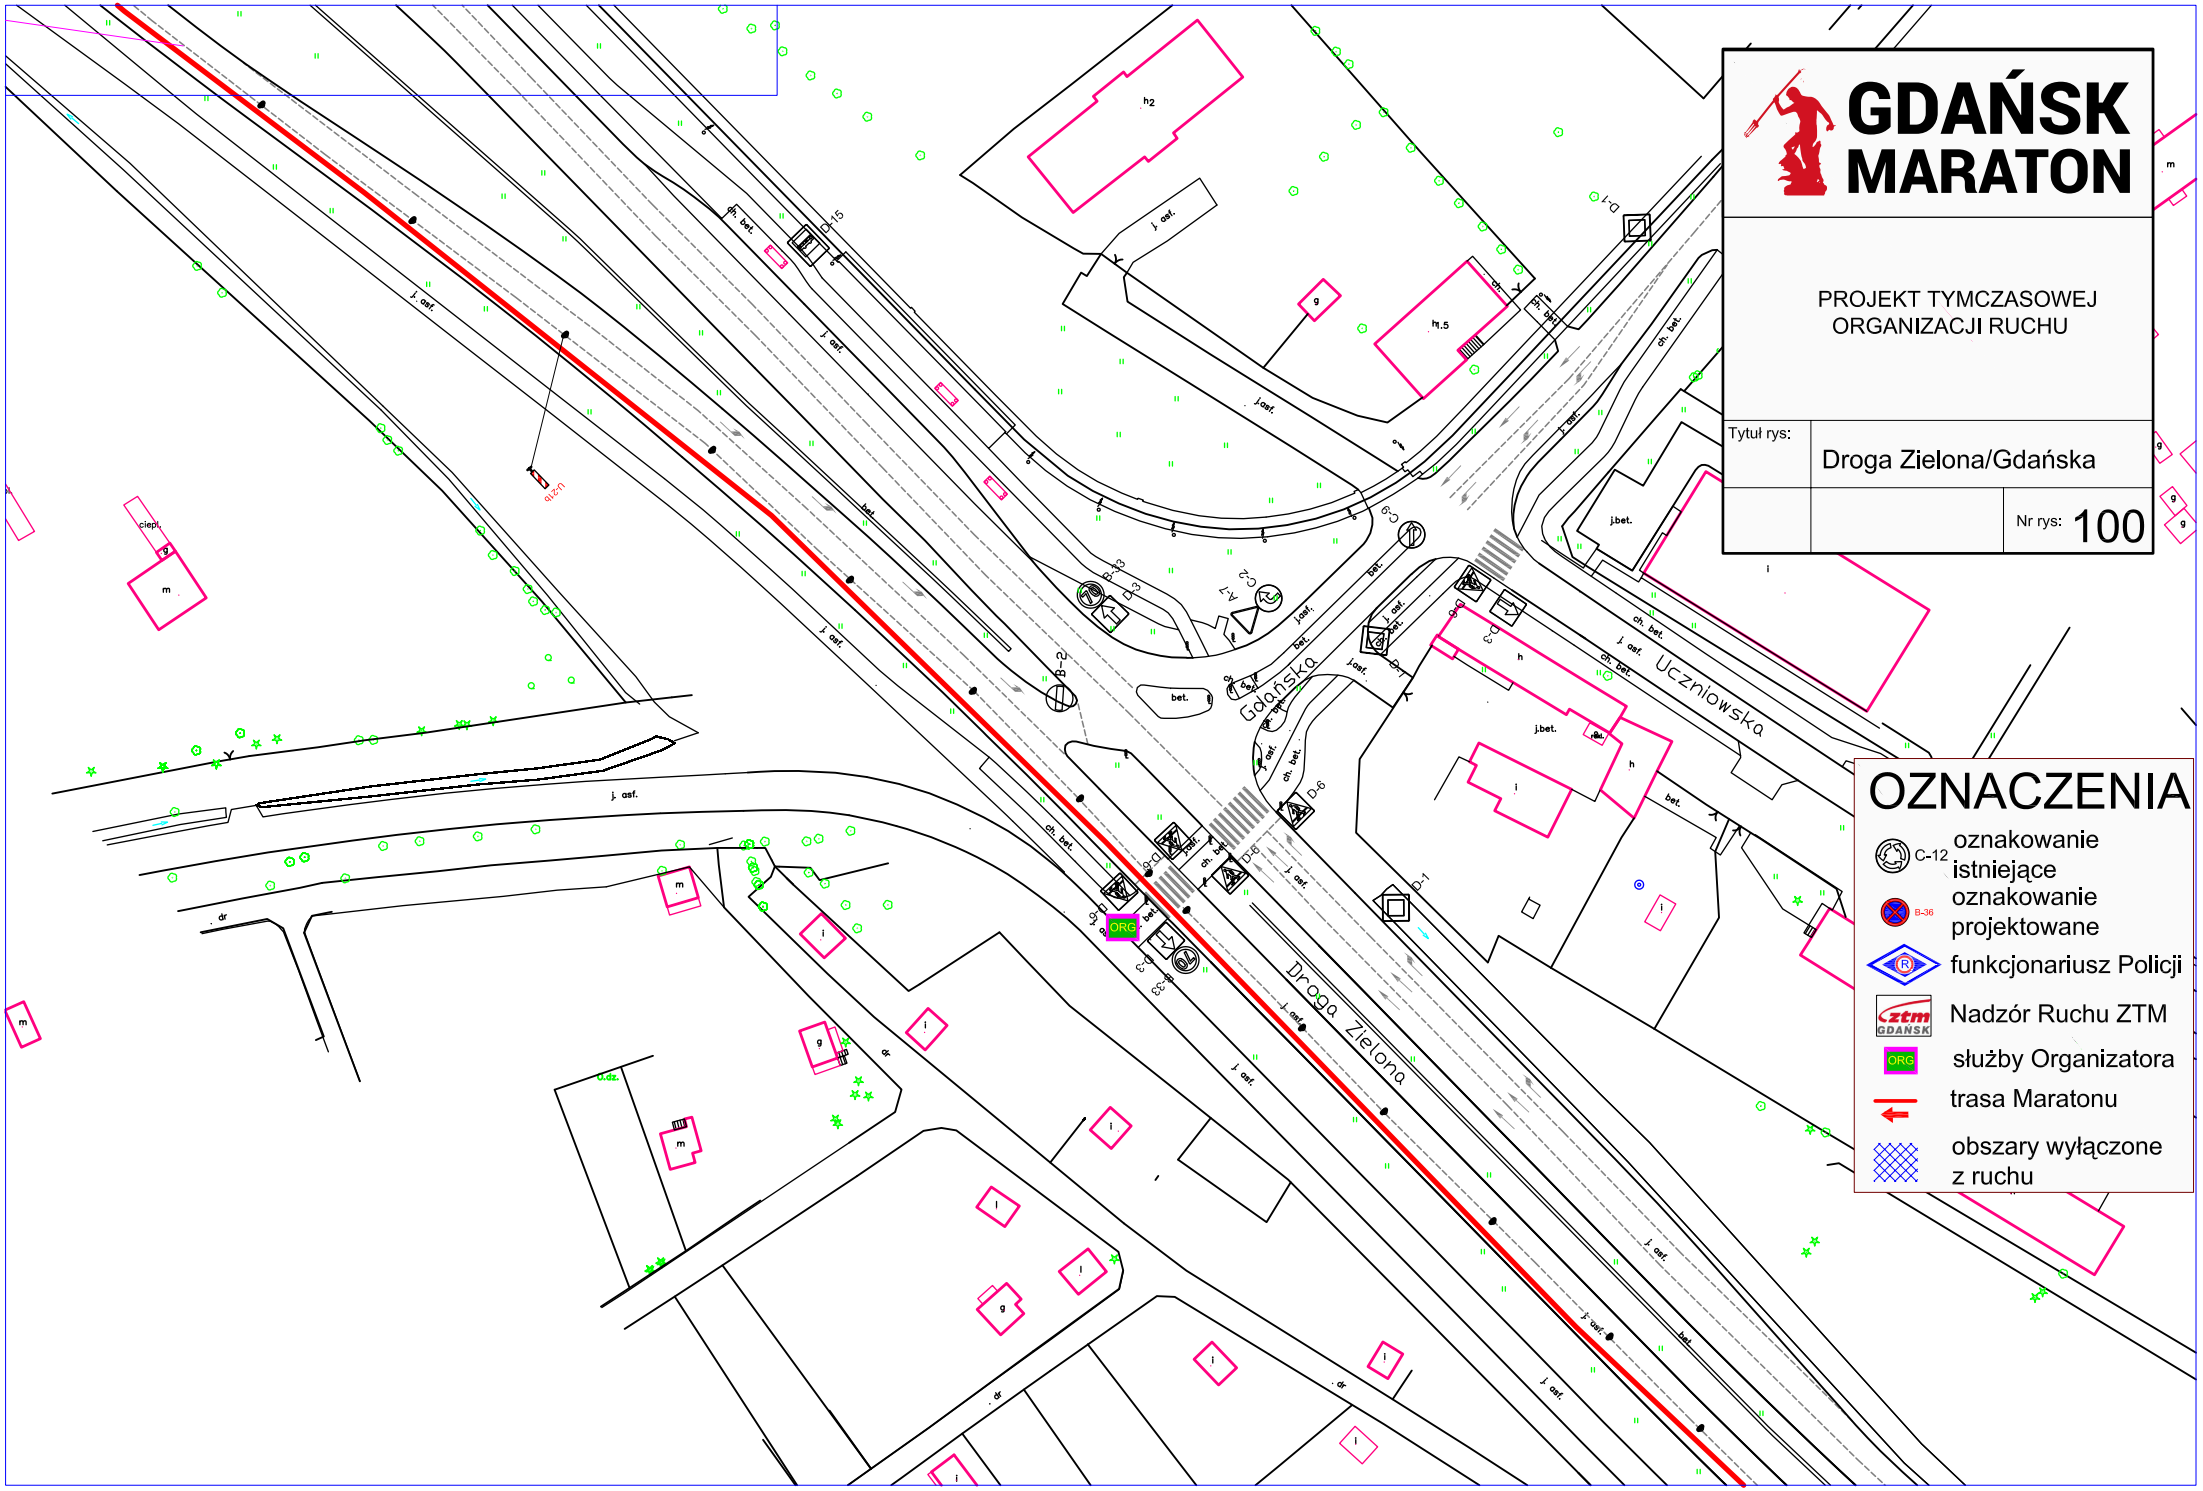
GDAŃSK MARATON
PROJEKT TYMCZASOWEJ ORGANIZACJI RUCHU
Tytuł rys:
Droga Zielona/Gdańska
Nr rys: 100
OZNACZENIA
C-12 oznakowanie istniejące
B-36 oznakowanie projektowane
funkcjonariusz Policji
Nadzór Ruchu ZTM
służby Organizatora
trasa Maratonu
obszary wyłączone z ruchu
Gdańska
Uczniowska
Droga Zielona
ORG

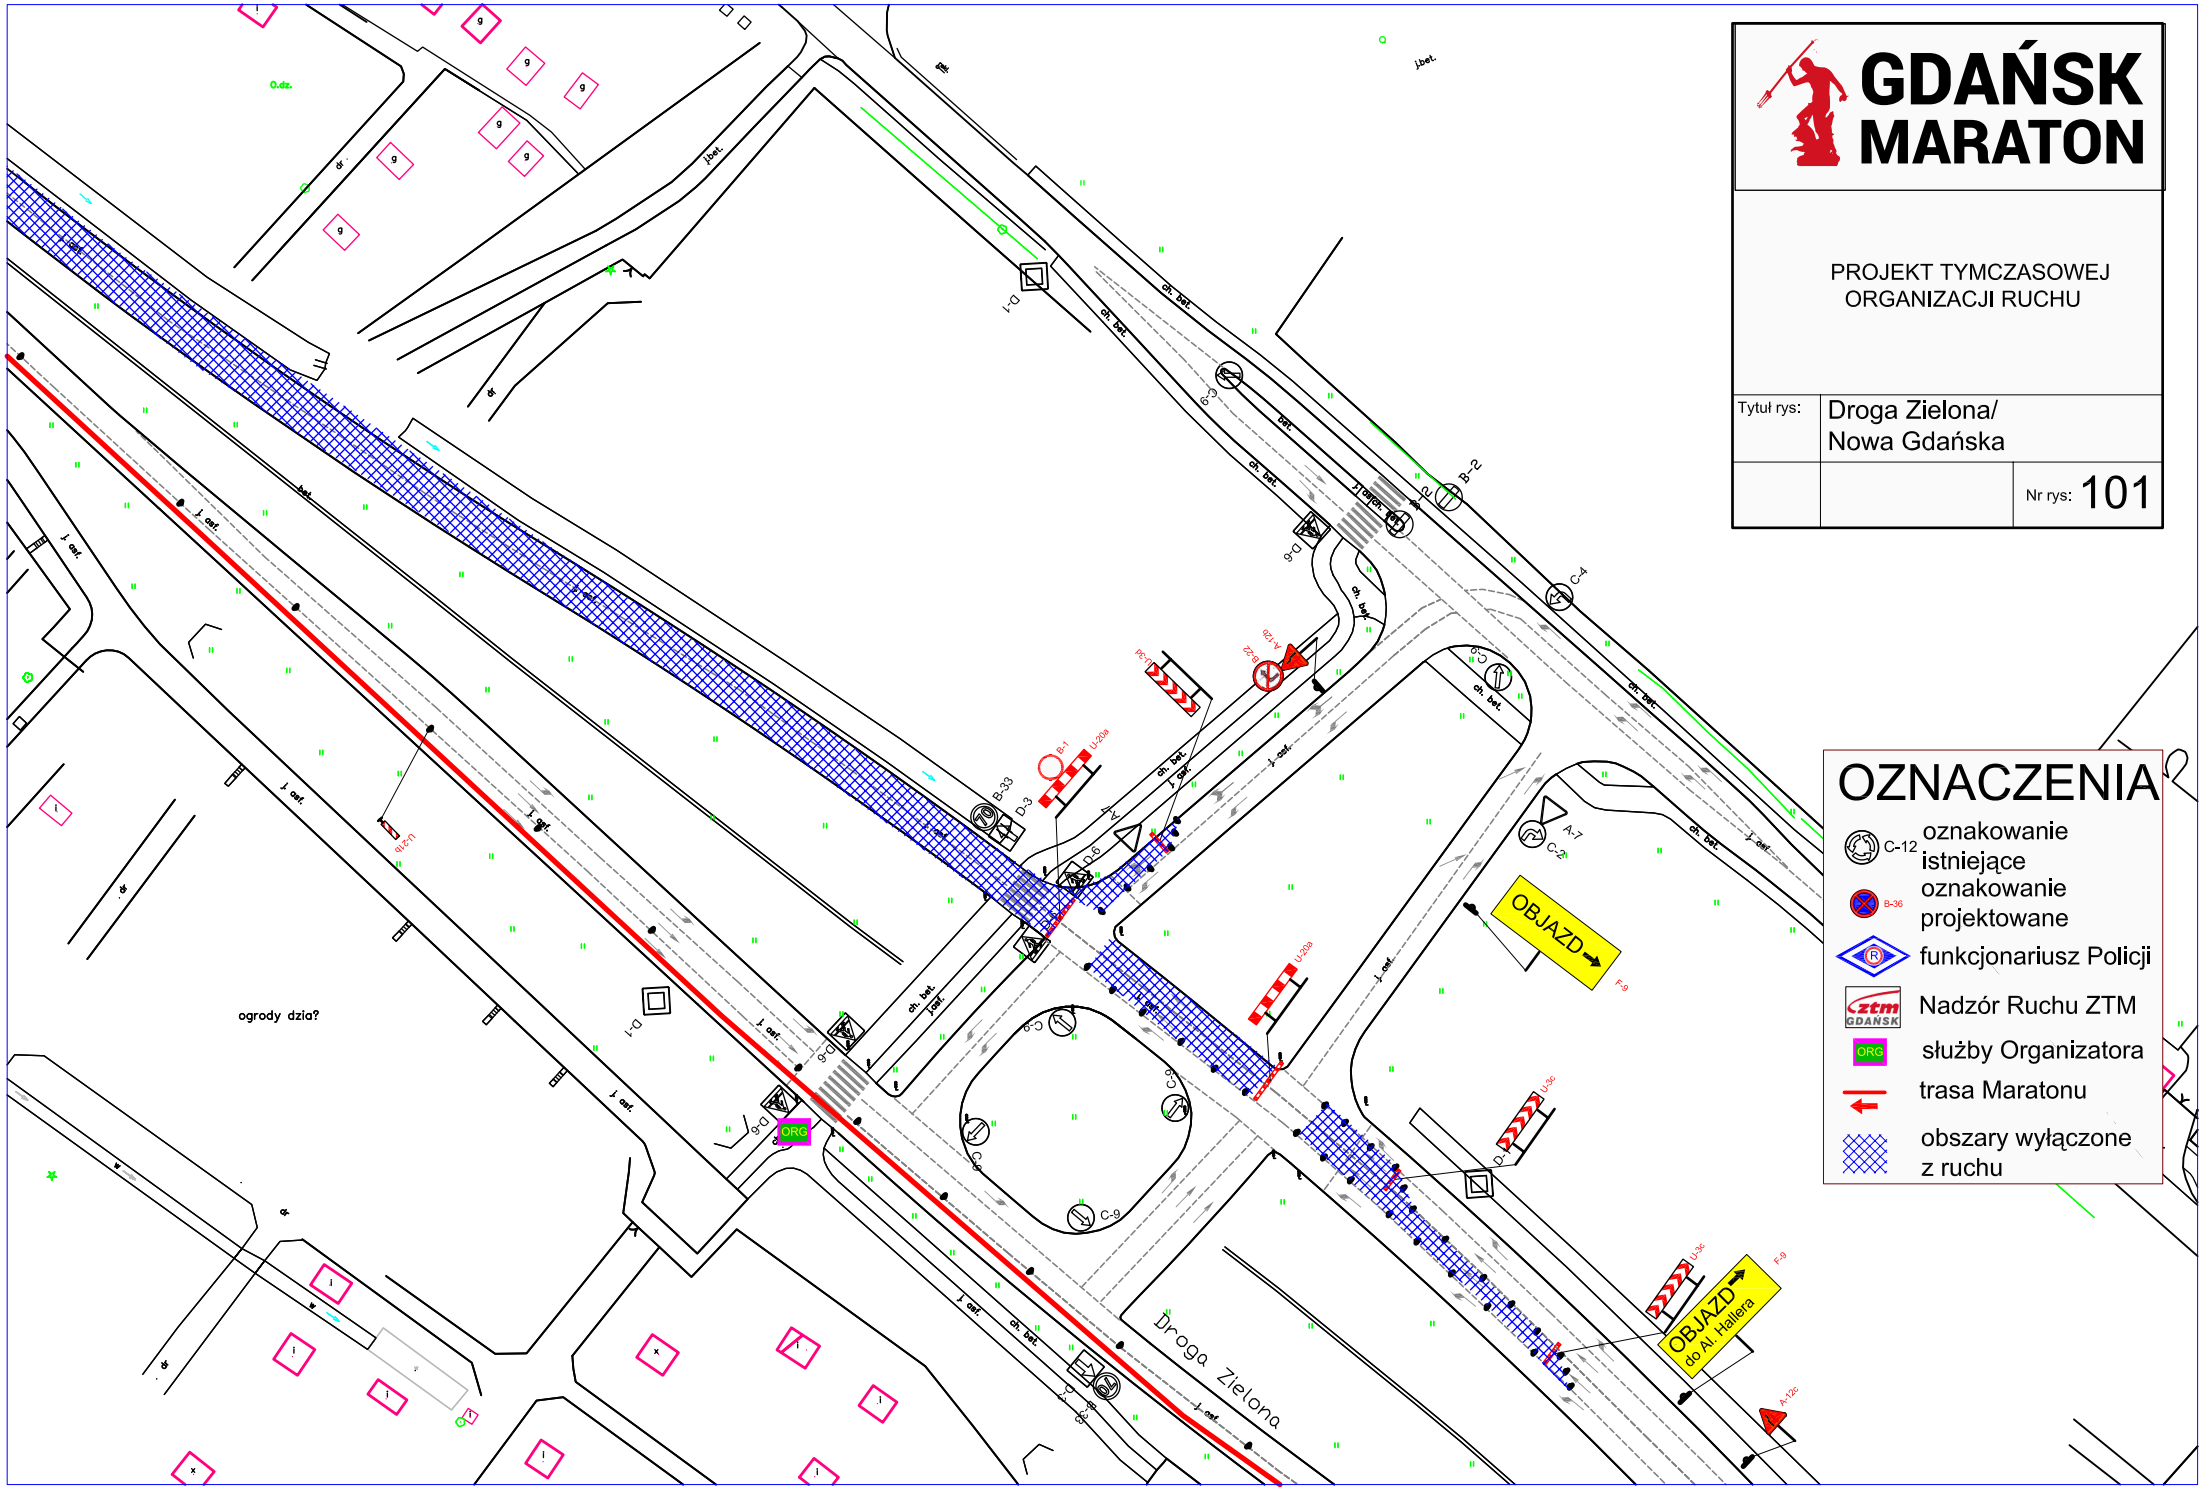
GDAŃSK MARATON
PROJEKT TYMCZASOWEJ ORGANIZACJI RUCHU
Tytuł rys:
Droga Zielona/ Nowa Gdańska
Nr rys: 101
OZNACZENIA
C-12 oznakowanie istniejące
B-36 oznakowanie projektowane
funkcjonariusz Policji
Nadzór Ruchu ZTM
ORG służby Organizatora
trasa Maratonu
obszary wyłączone z ruchu
OBJAZD
OBJAZD do Al. Hallera
Droga Zielona
ogrody dzia?
ORG

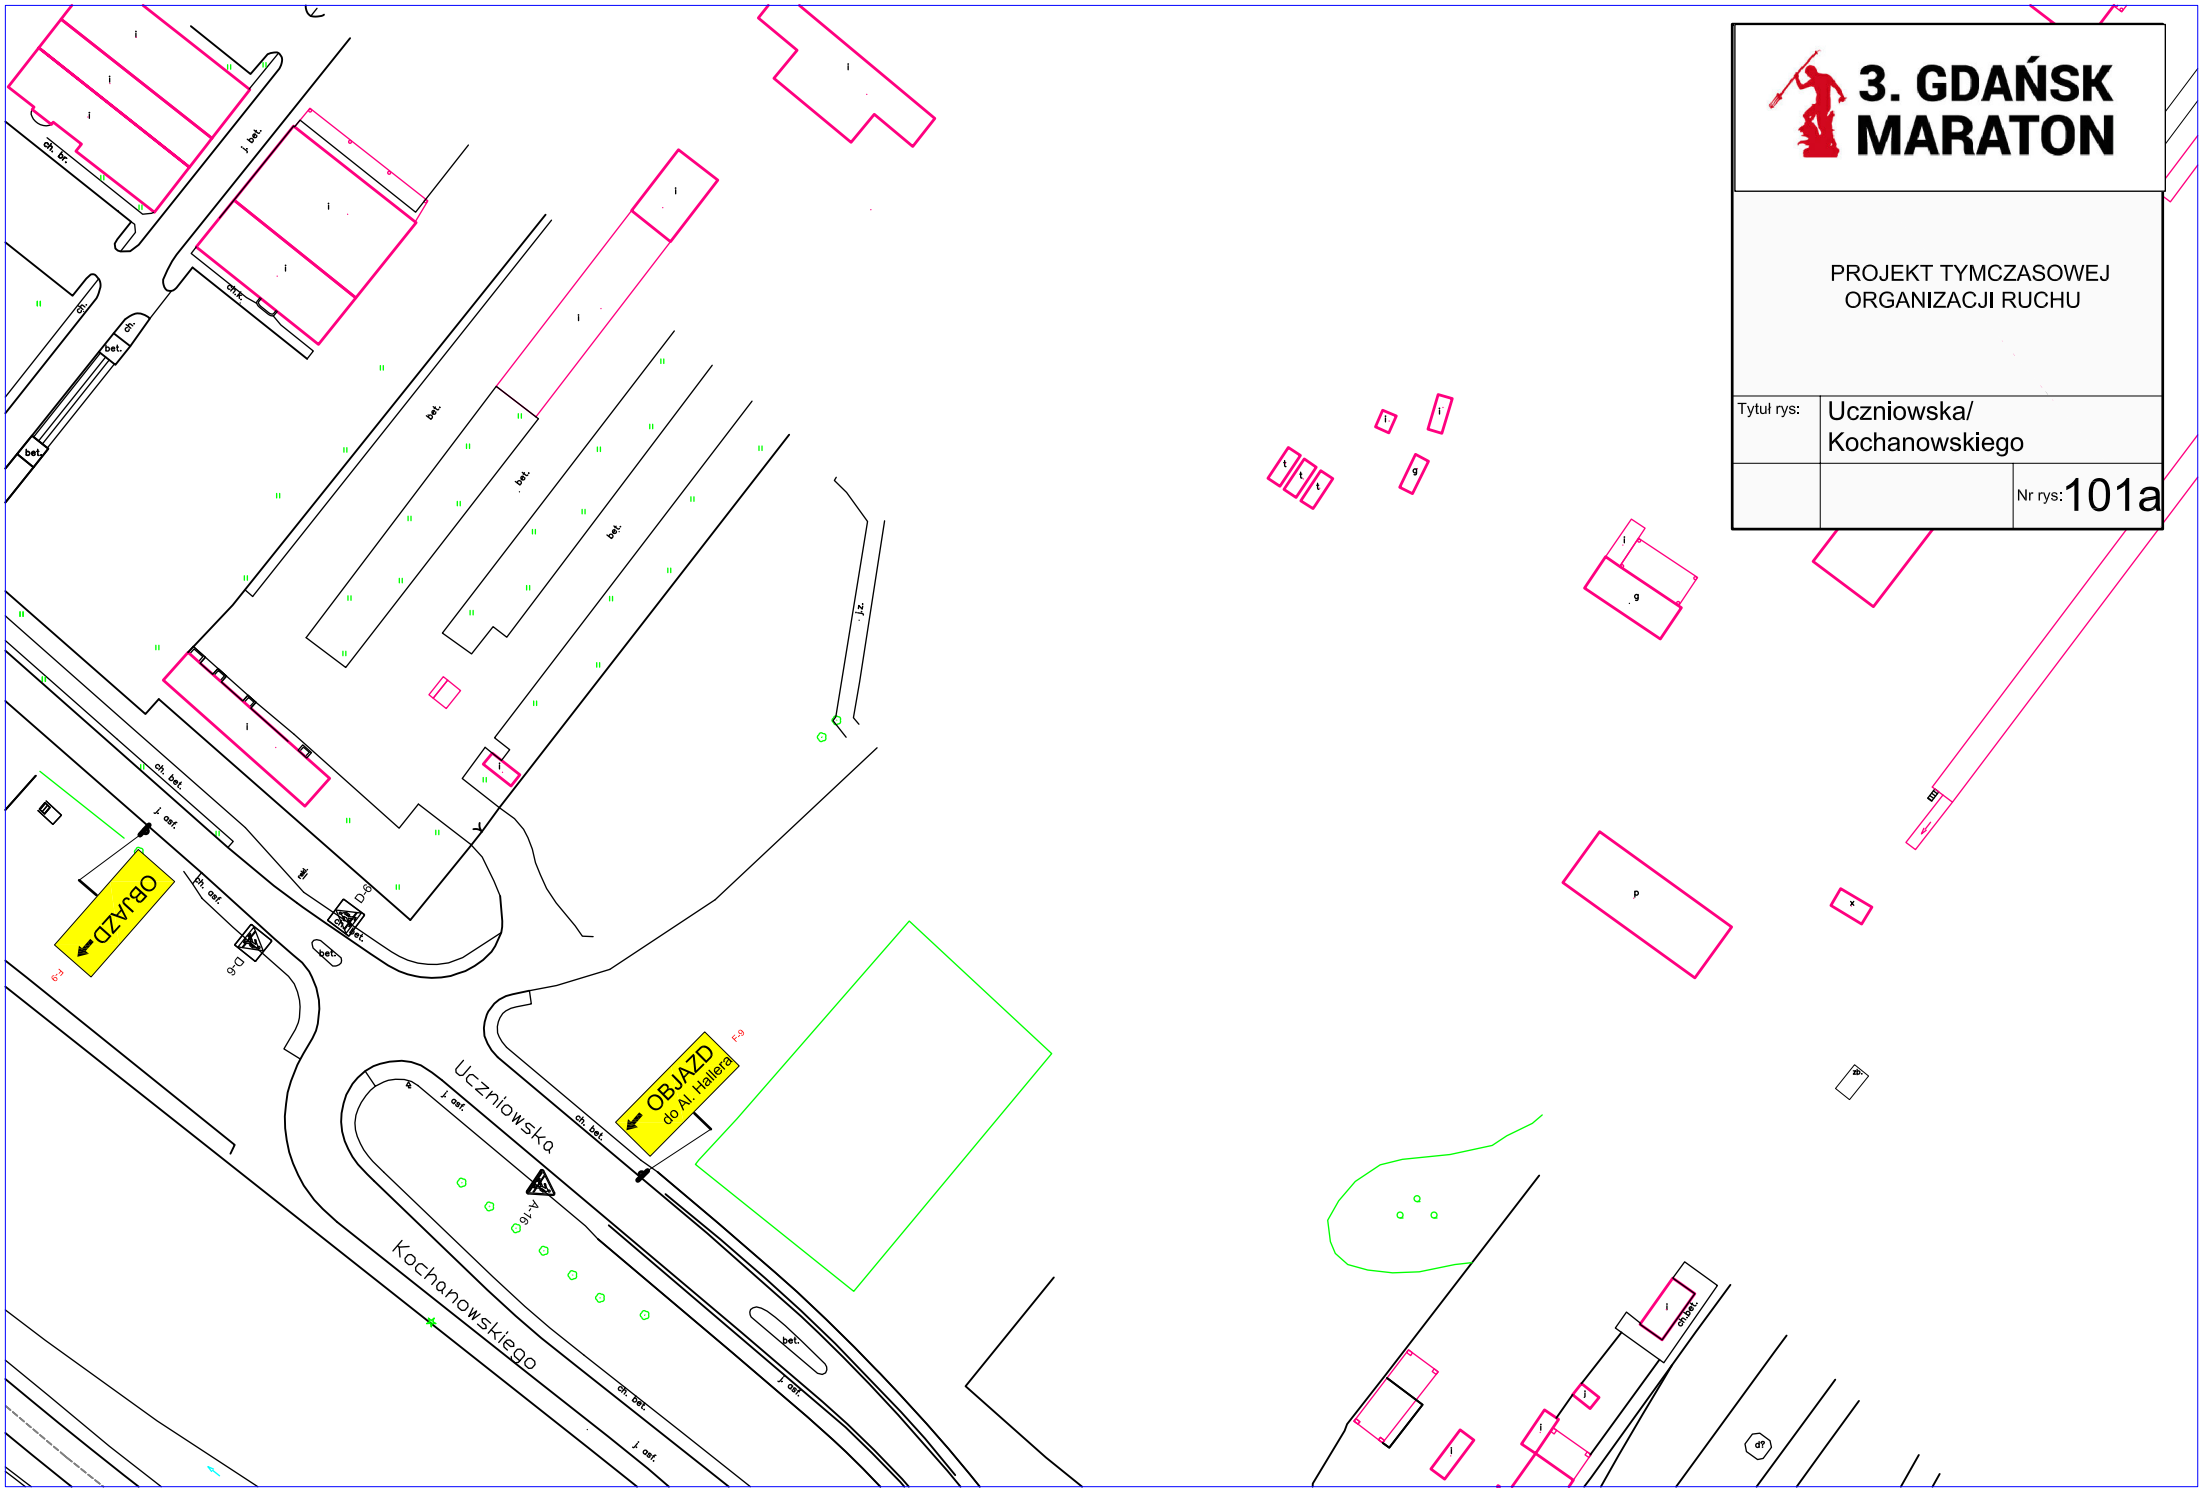

3. GDAŃSK MARATON

PROJEKT TYMCZASOWEJ ORGANIZACJI RUCHU

Tytuł rys:	Uczniowska/ Kochanowskiego	
		Nr rys: 101a

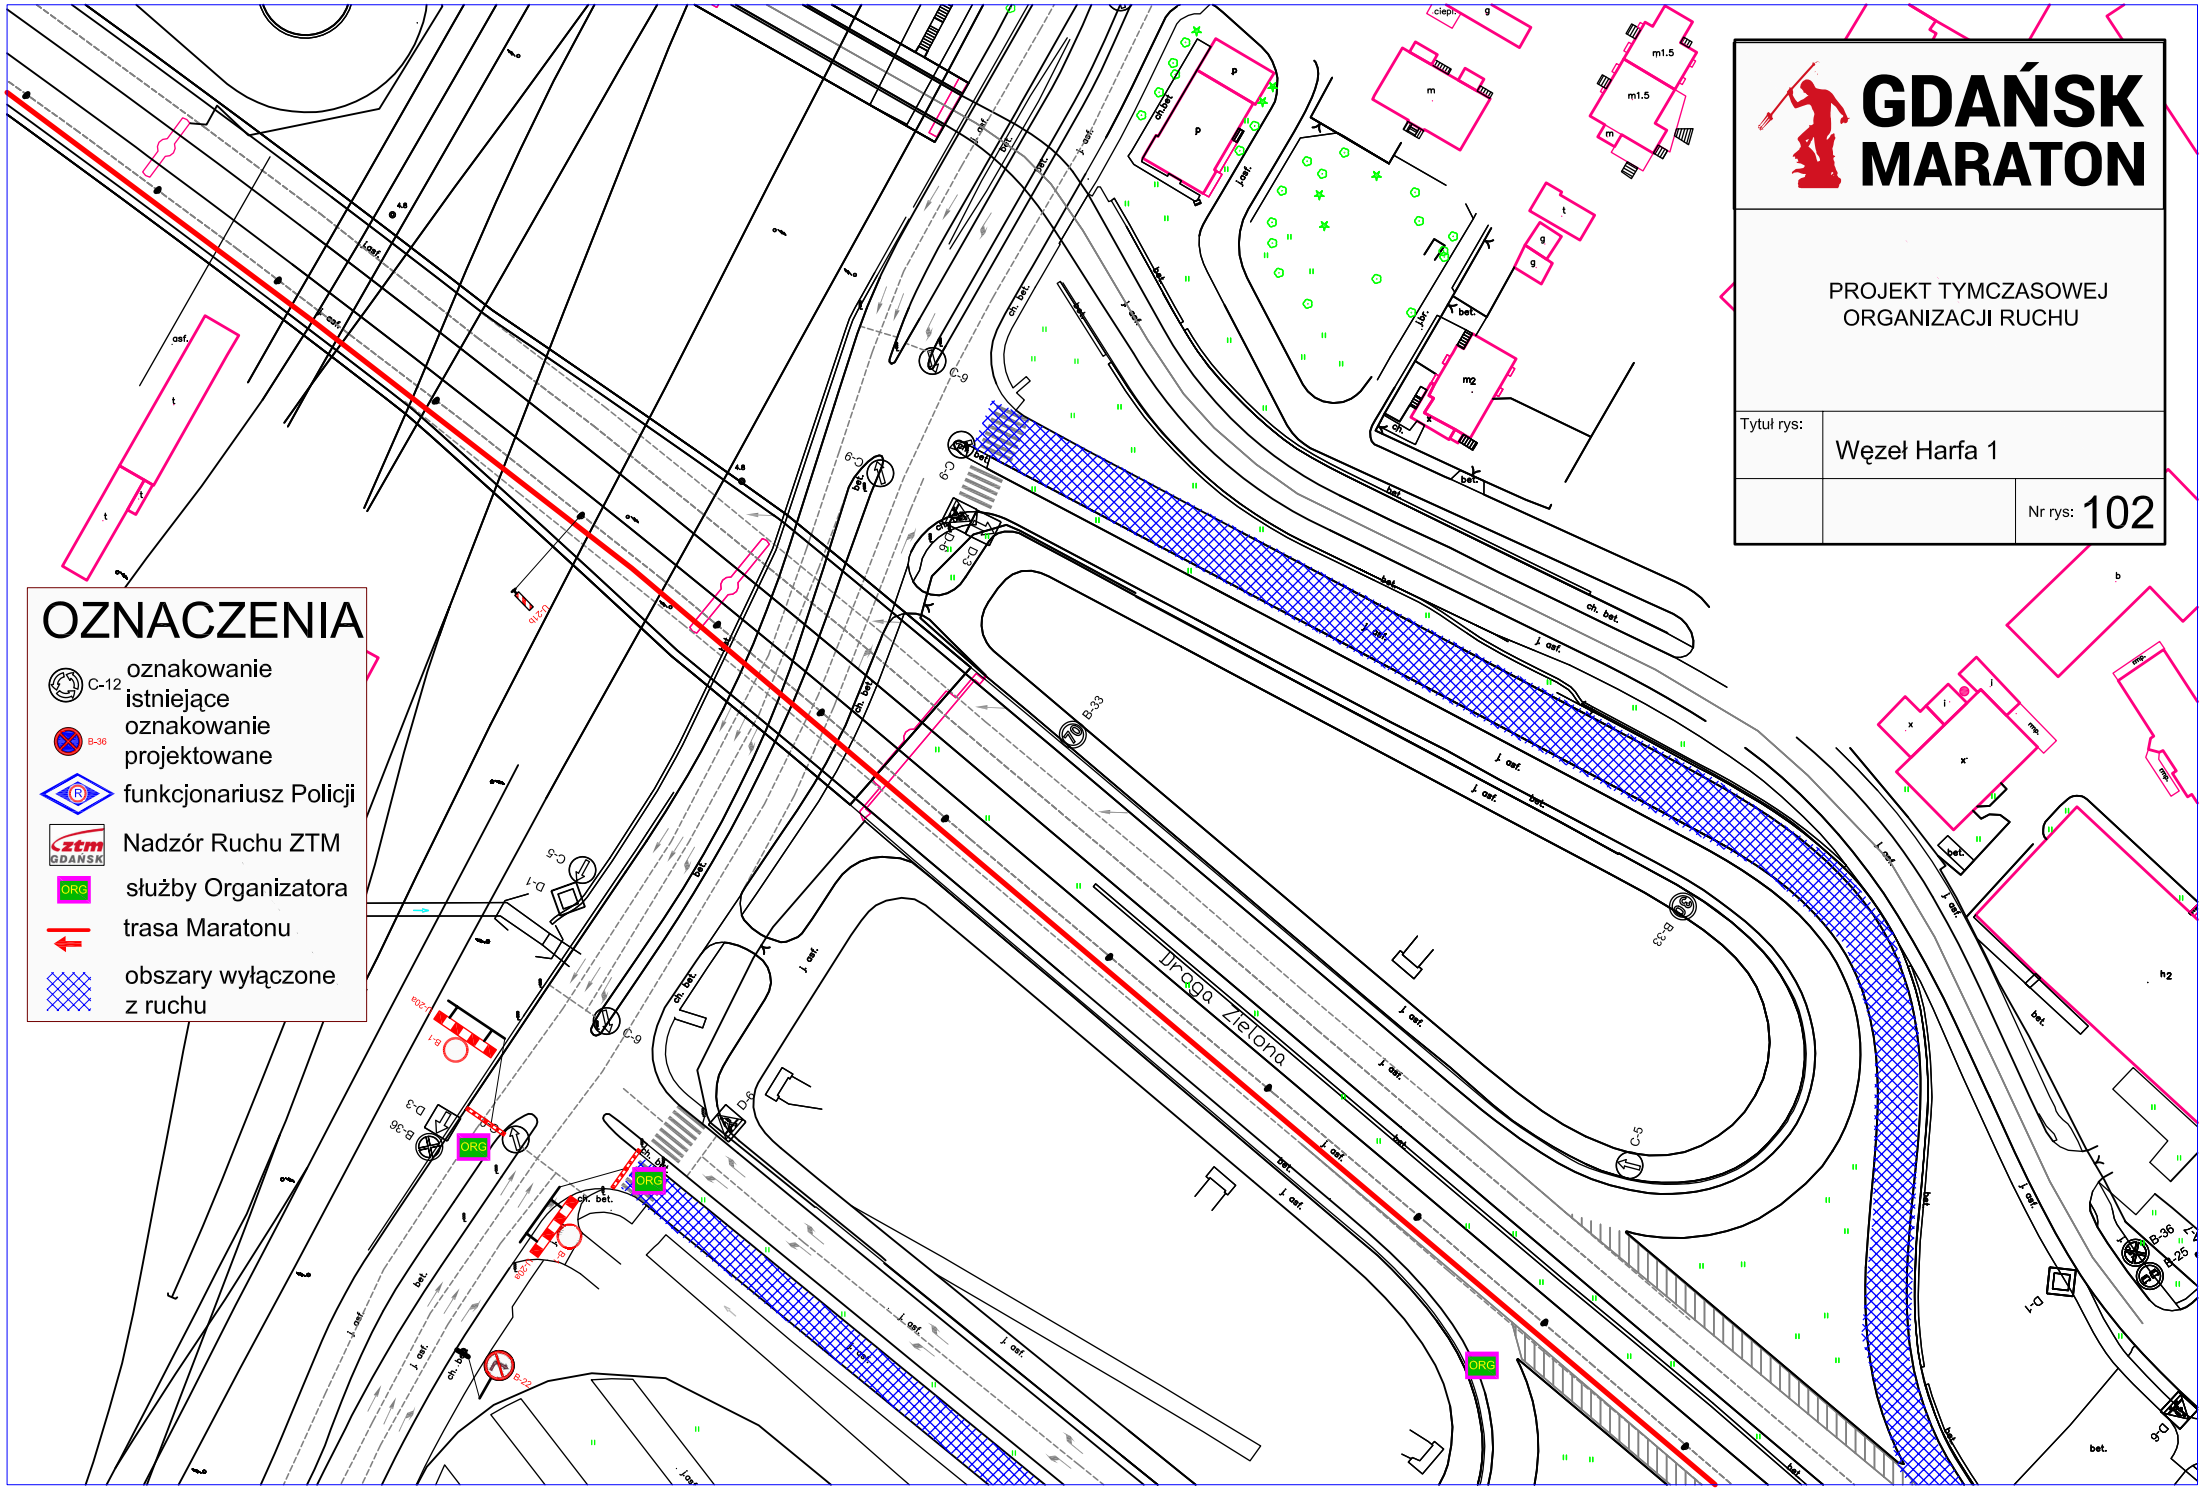
GDAŃSK MARATON
PROJEKT TYMCZASOWEJ ORGANIZACJI RUCHU
Tytuł rys:
Węzeł Harfa 1
Nr rys: 102
OZNACZENIA
C-12 oznakowanie istniejące
B-36 oznakowanie projektowane
funkcjonariusz Policji
Nadzór Ruchu ZTM
ORG służby Organizatora
trasa Maratonu
obszary wyłączone z ruchu
Droga Zielona
ORG

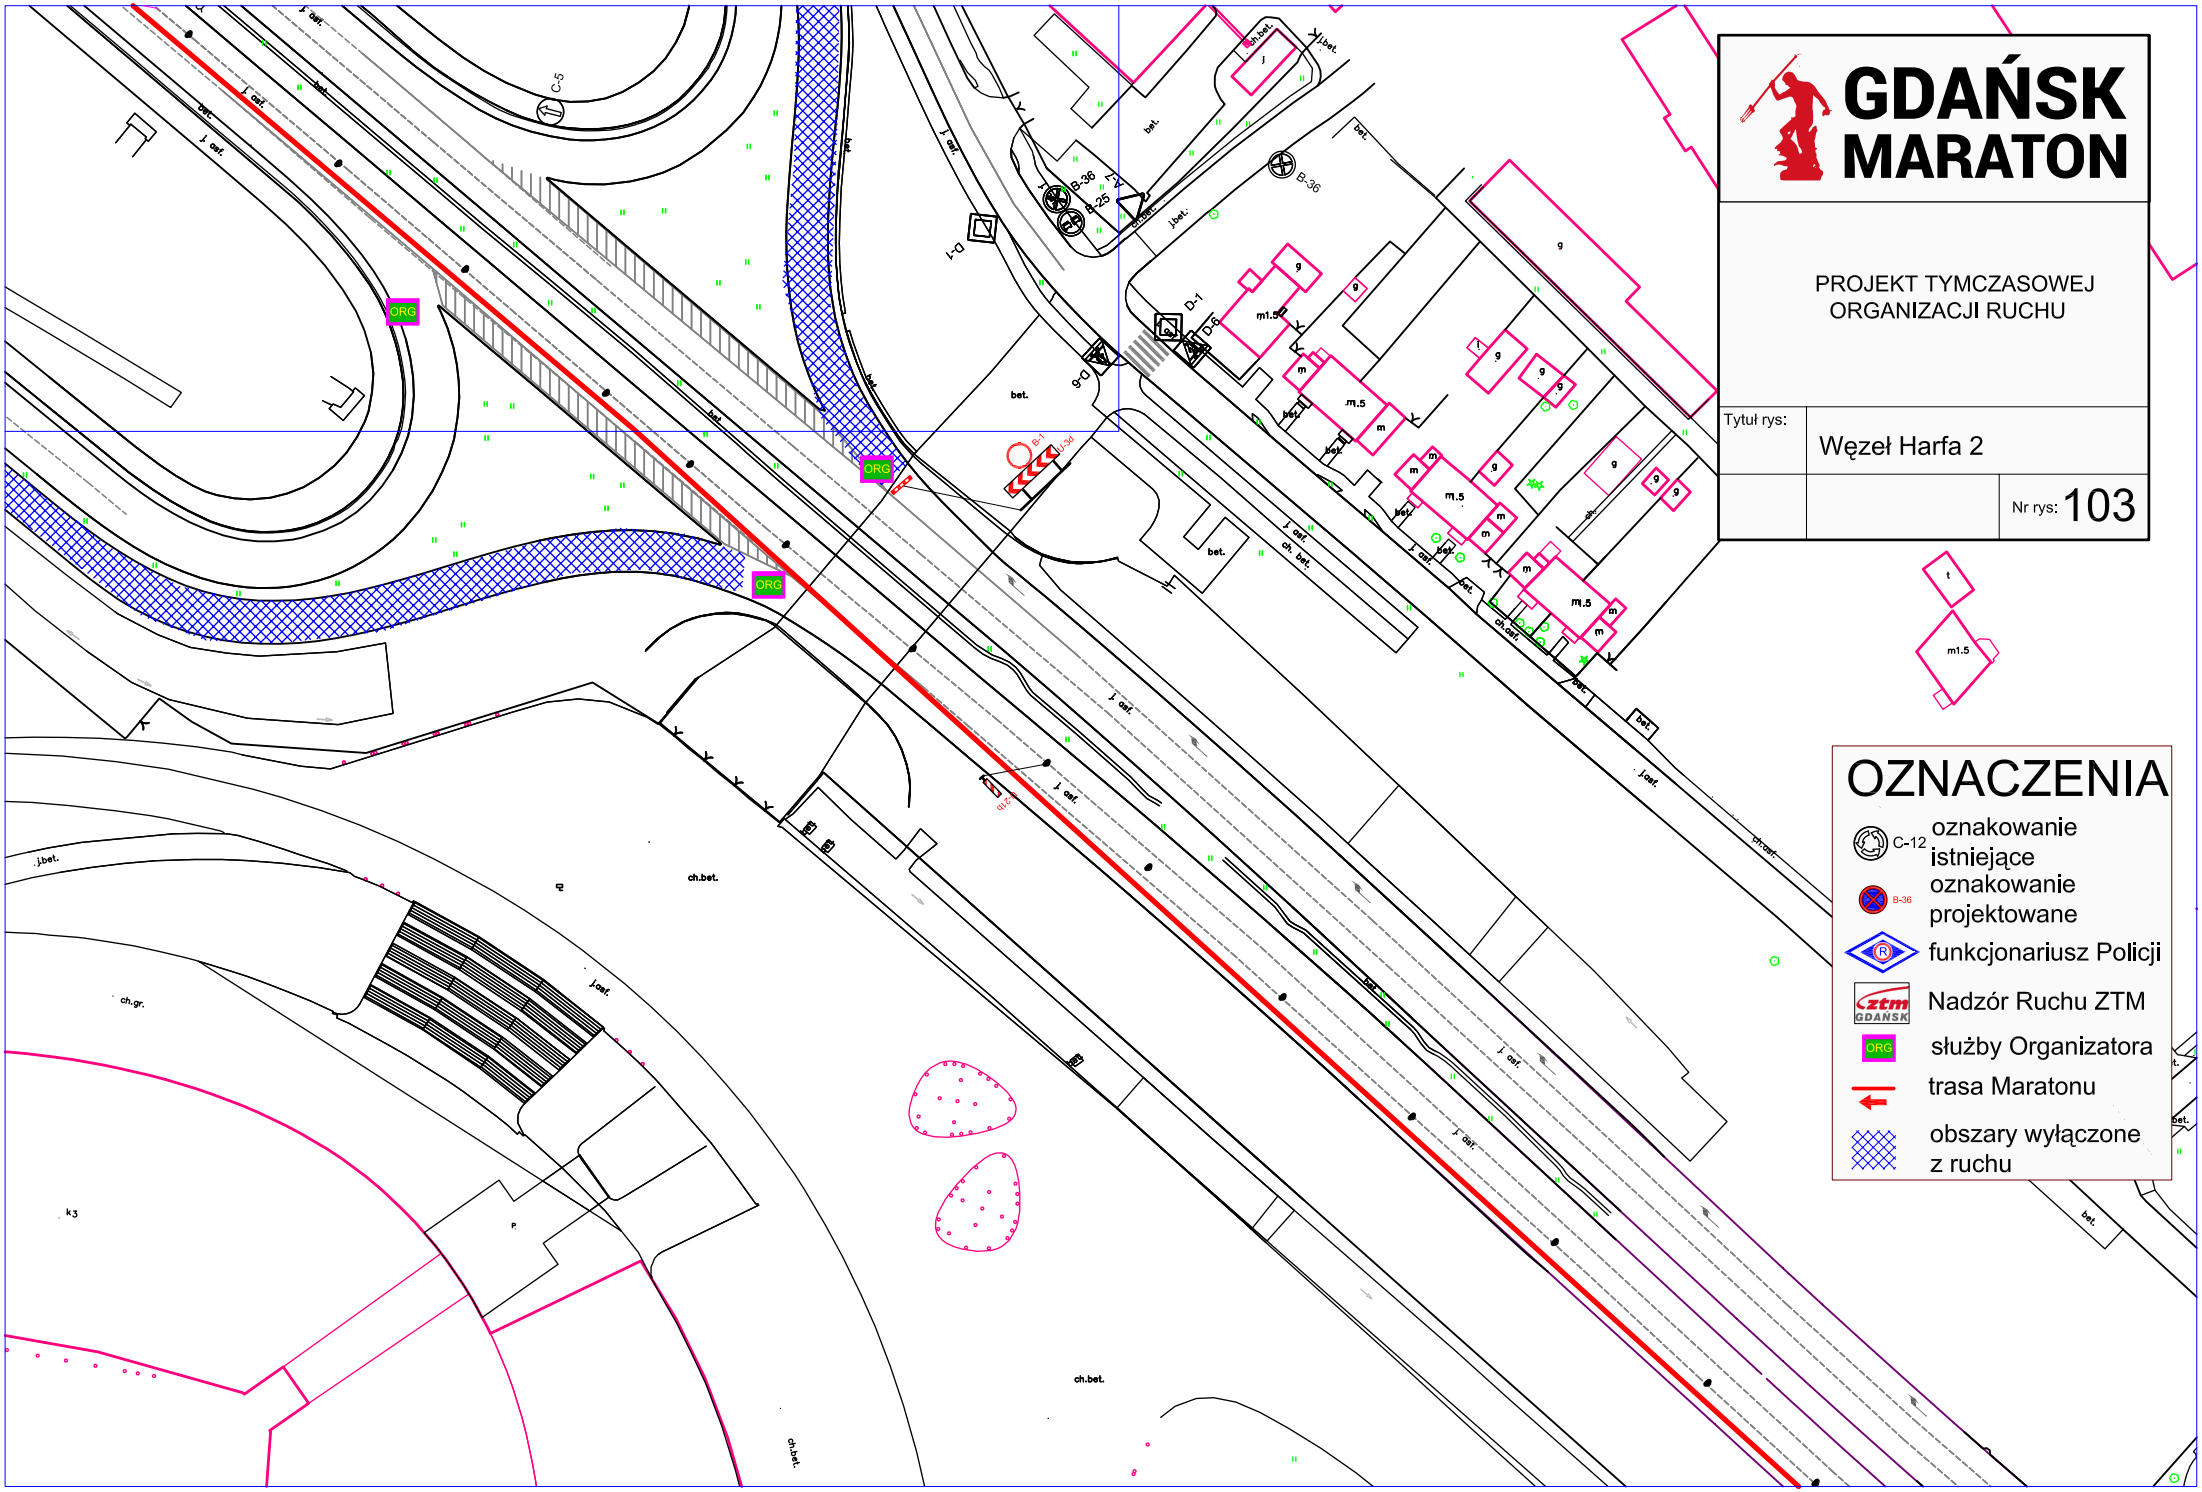
GDAŃSK MARATON
PROJEKT TYMCZASOWEJ ORGANIZACJI RUCHU
Tytuł rys:
Węzeł Harfa 2
Nr rys: 103
OZNACZENIA
C-12 oznakowanie istniejące
B-36 oznakowanie projektowane
funkcjonariusz Policji
Nadzór Ruchu ZTM
ORG służby Organizatora
trasa Maratonu
obszary wyłączone z ruchu
ORG
ORG
ORG
C-5
B-36
B-25
D-1
D-6
B-1
B-36
ch.bet.
bet.
j.bet.
j.ast.
ch.ast.
ch.gr.
k3
m1.5
g
t

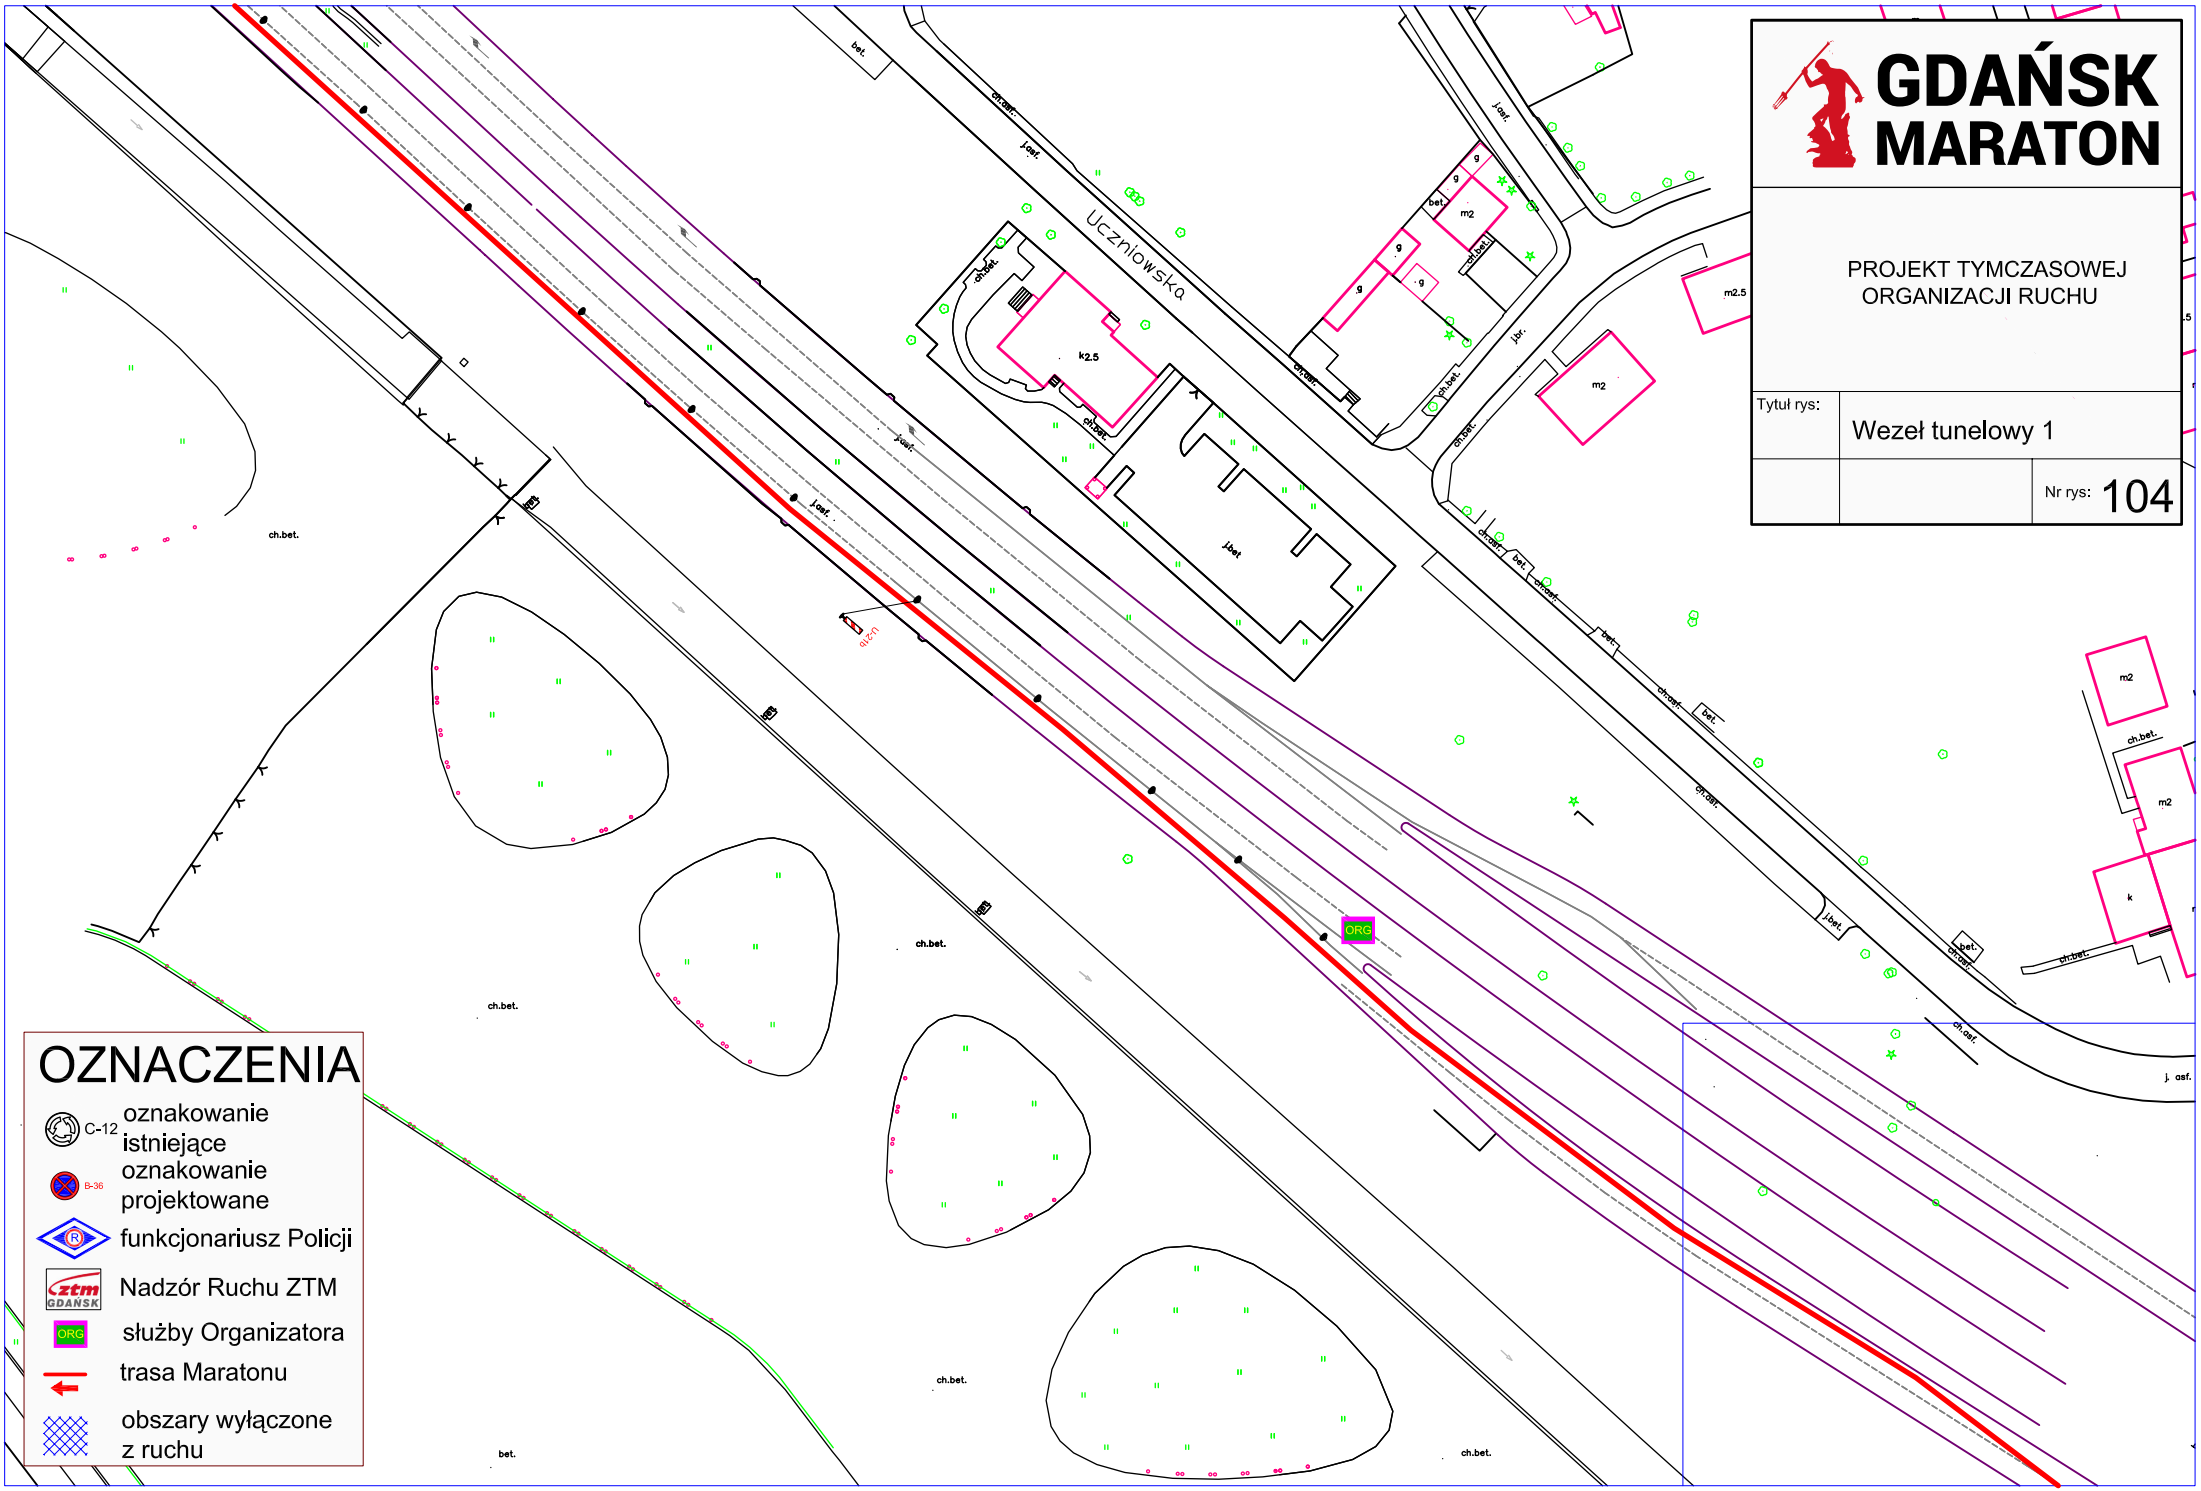

GDAŃSK MARATON

PROJEKT TYMCZASOWEJ ORGANIZACJI RUCHU

Tytuł rys:	Wezeł tunelowy 1
	Nr rys: 104

OZNACZENIA

- C-12 oznakowanie istniejące
- B-36 oznakowanie projektowane
- funkcjonariusz Policji
- Nadzór Ruchu ZTM
- ORG służby Organizatora
- trasa Maratonu
- obszary wyłączone z ruchu

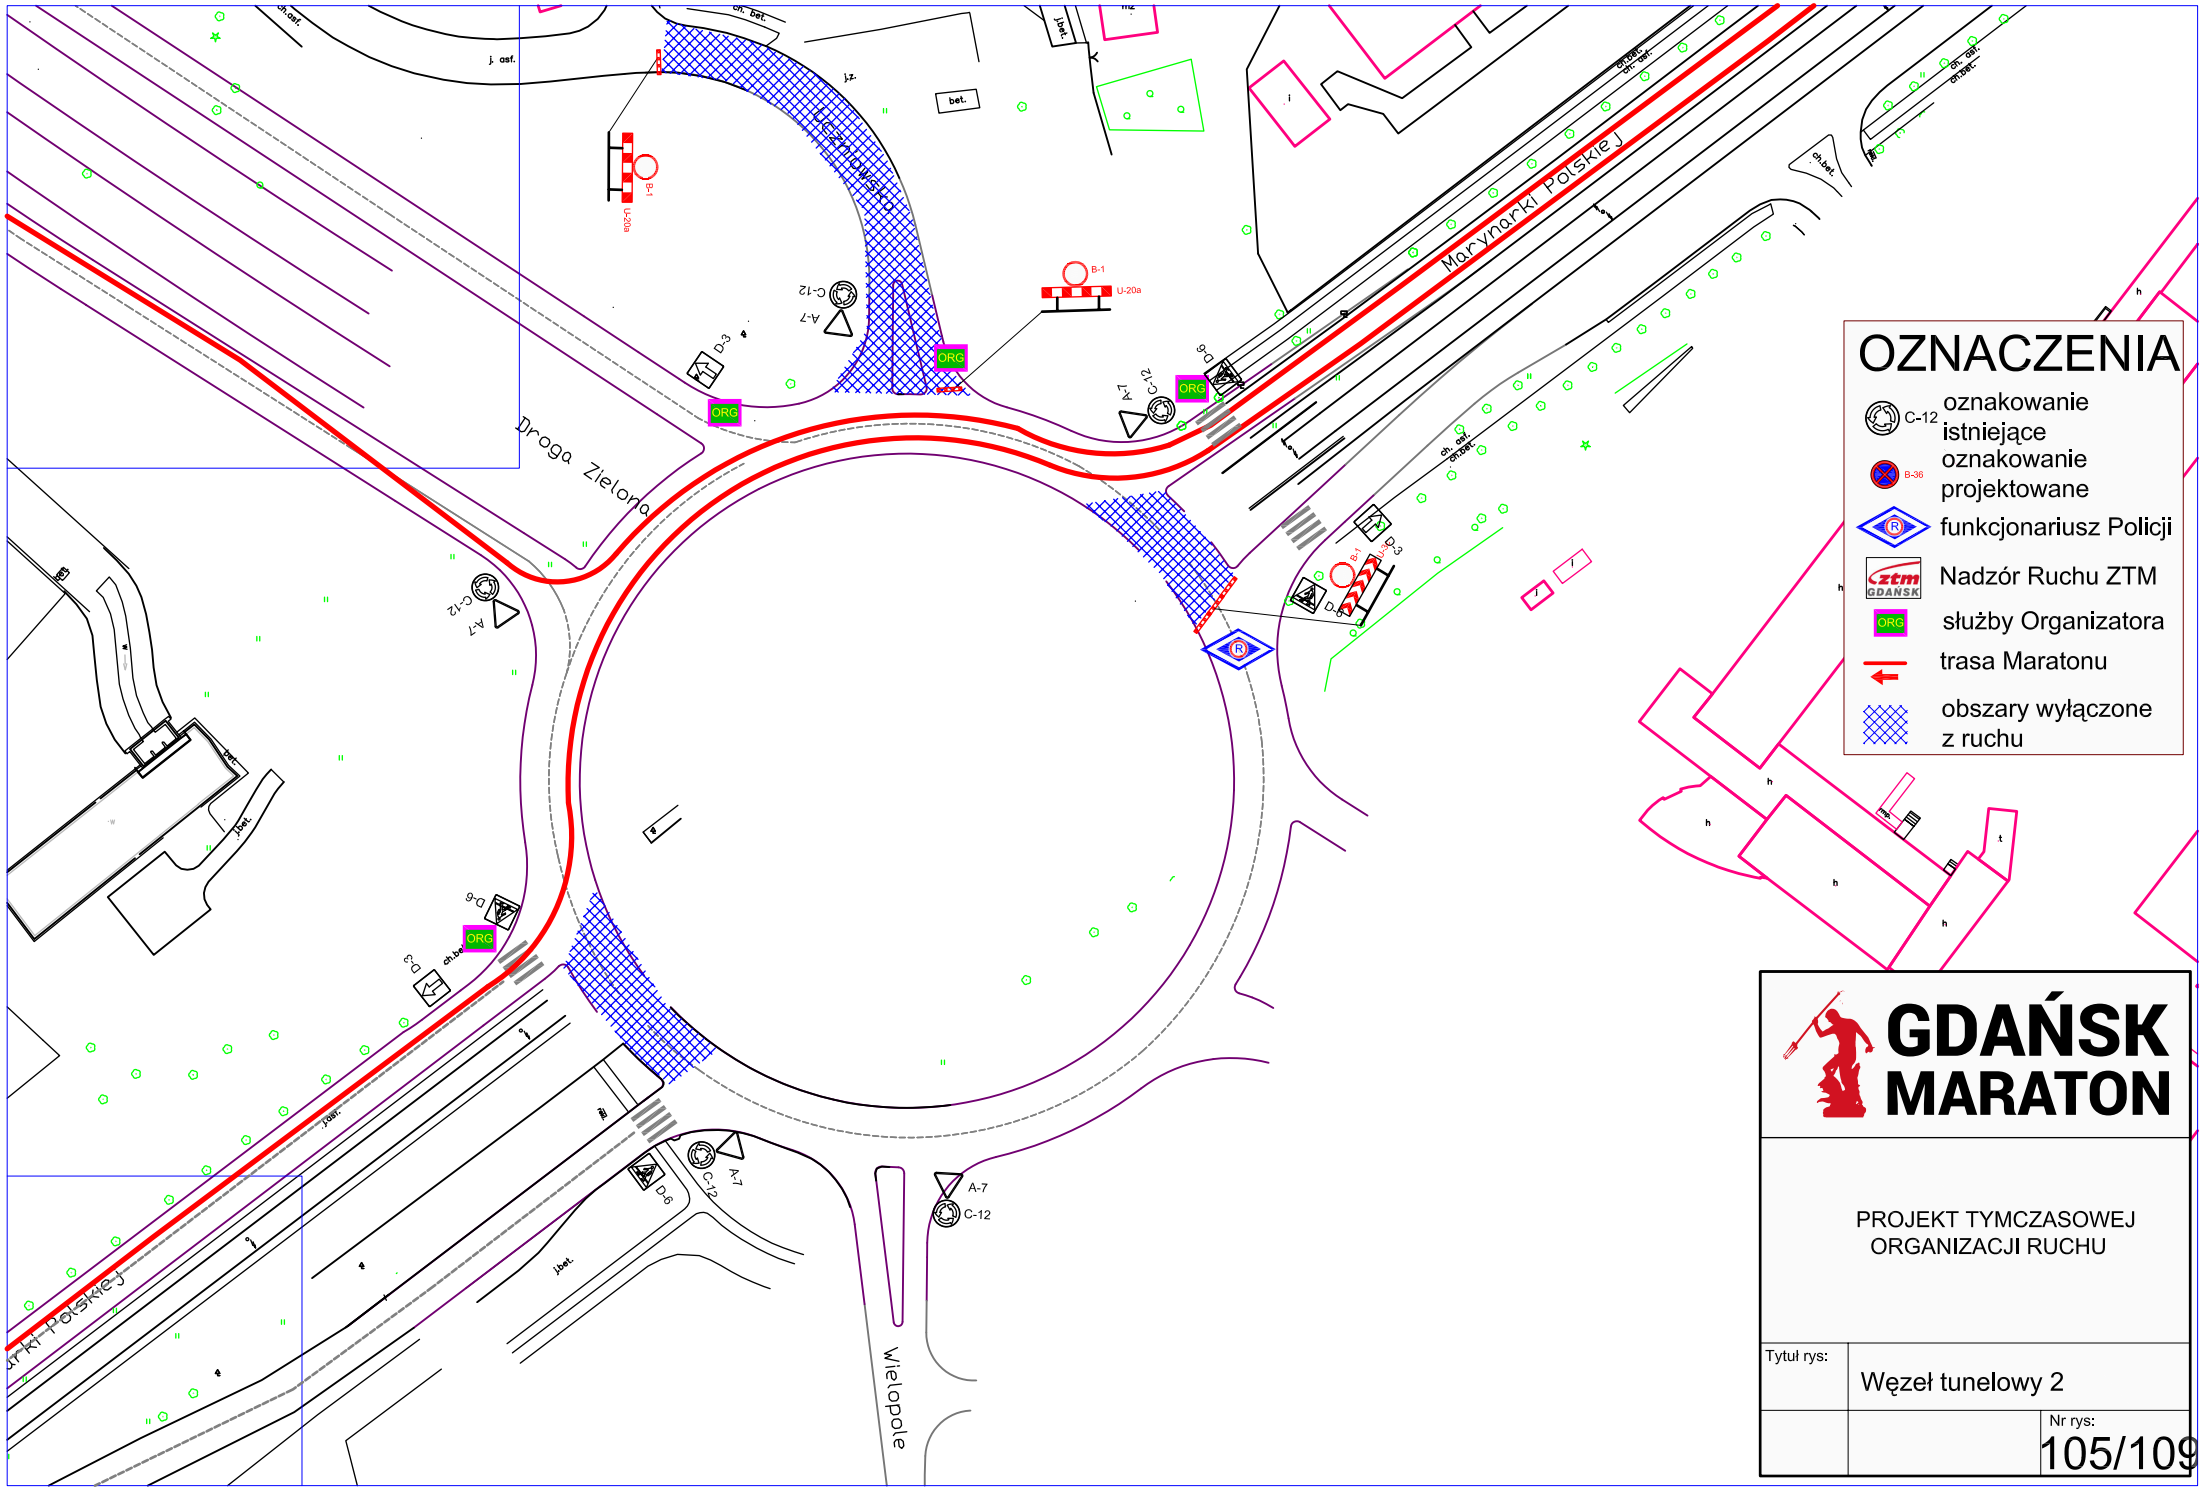

GDAŃSK MARATON

PROJEKT TYMCZASOWEJ ORGANIZACJI RUCHU

Tytuł rys: Węzeł tunelowy 2

Nr rys: 105/109

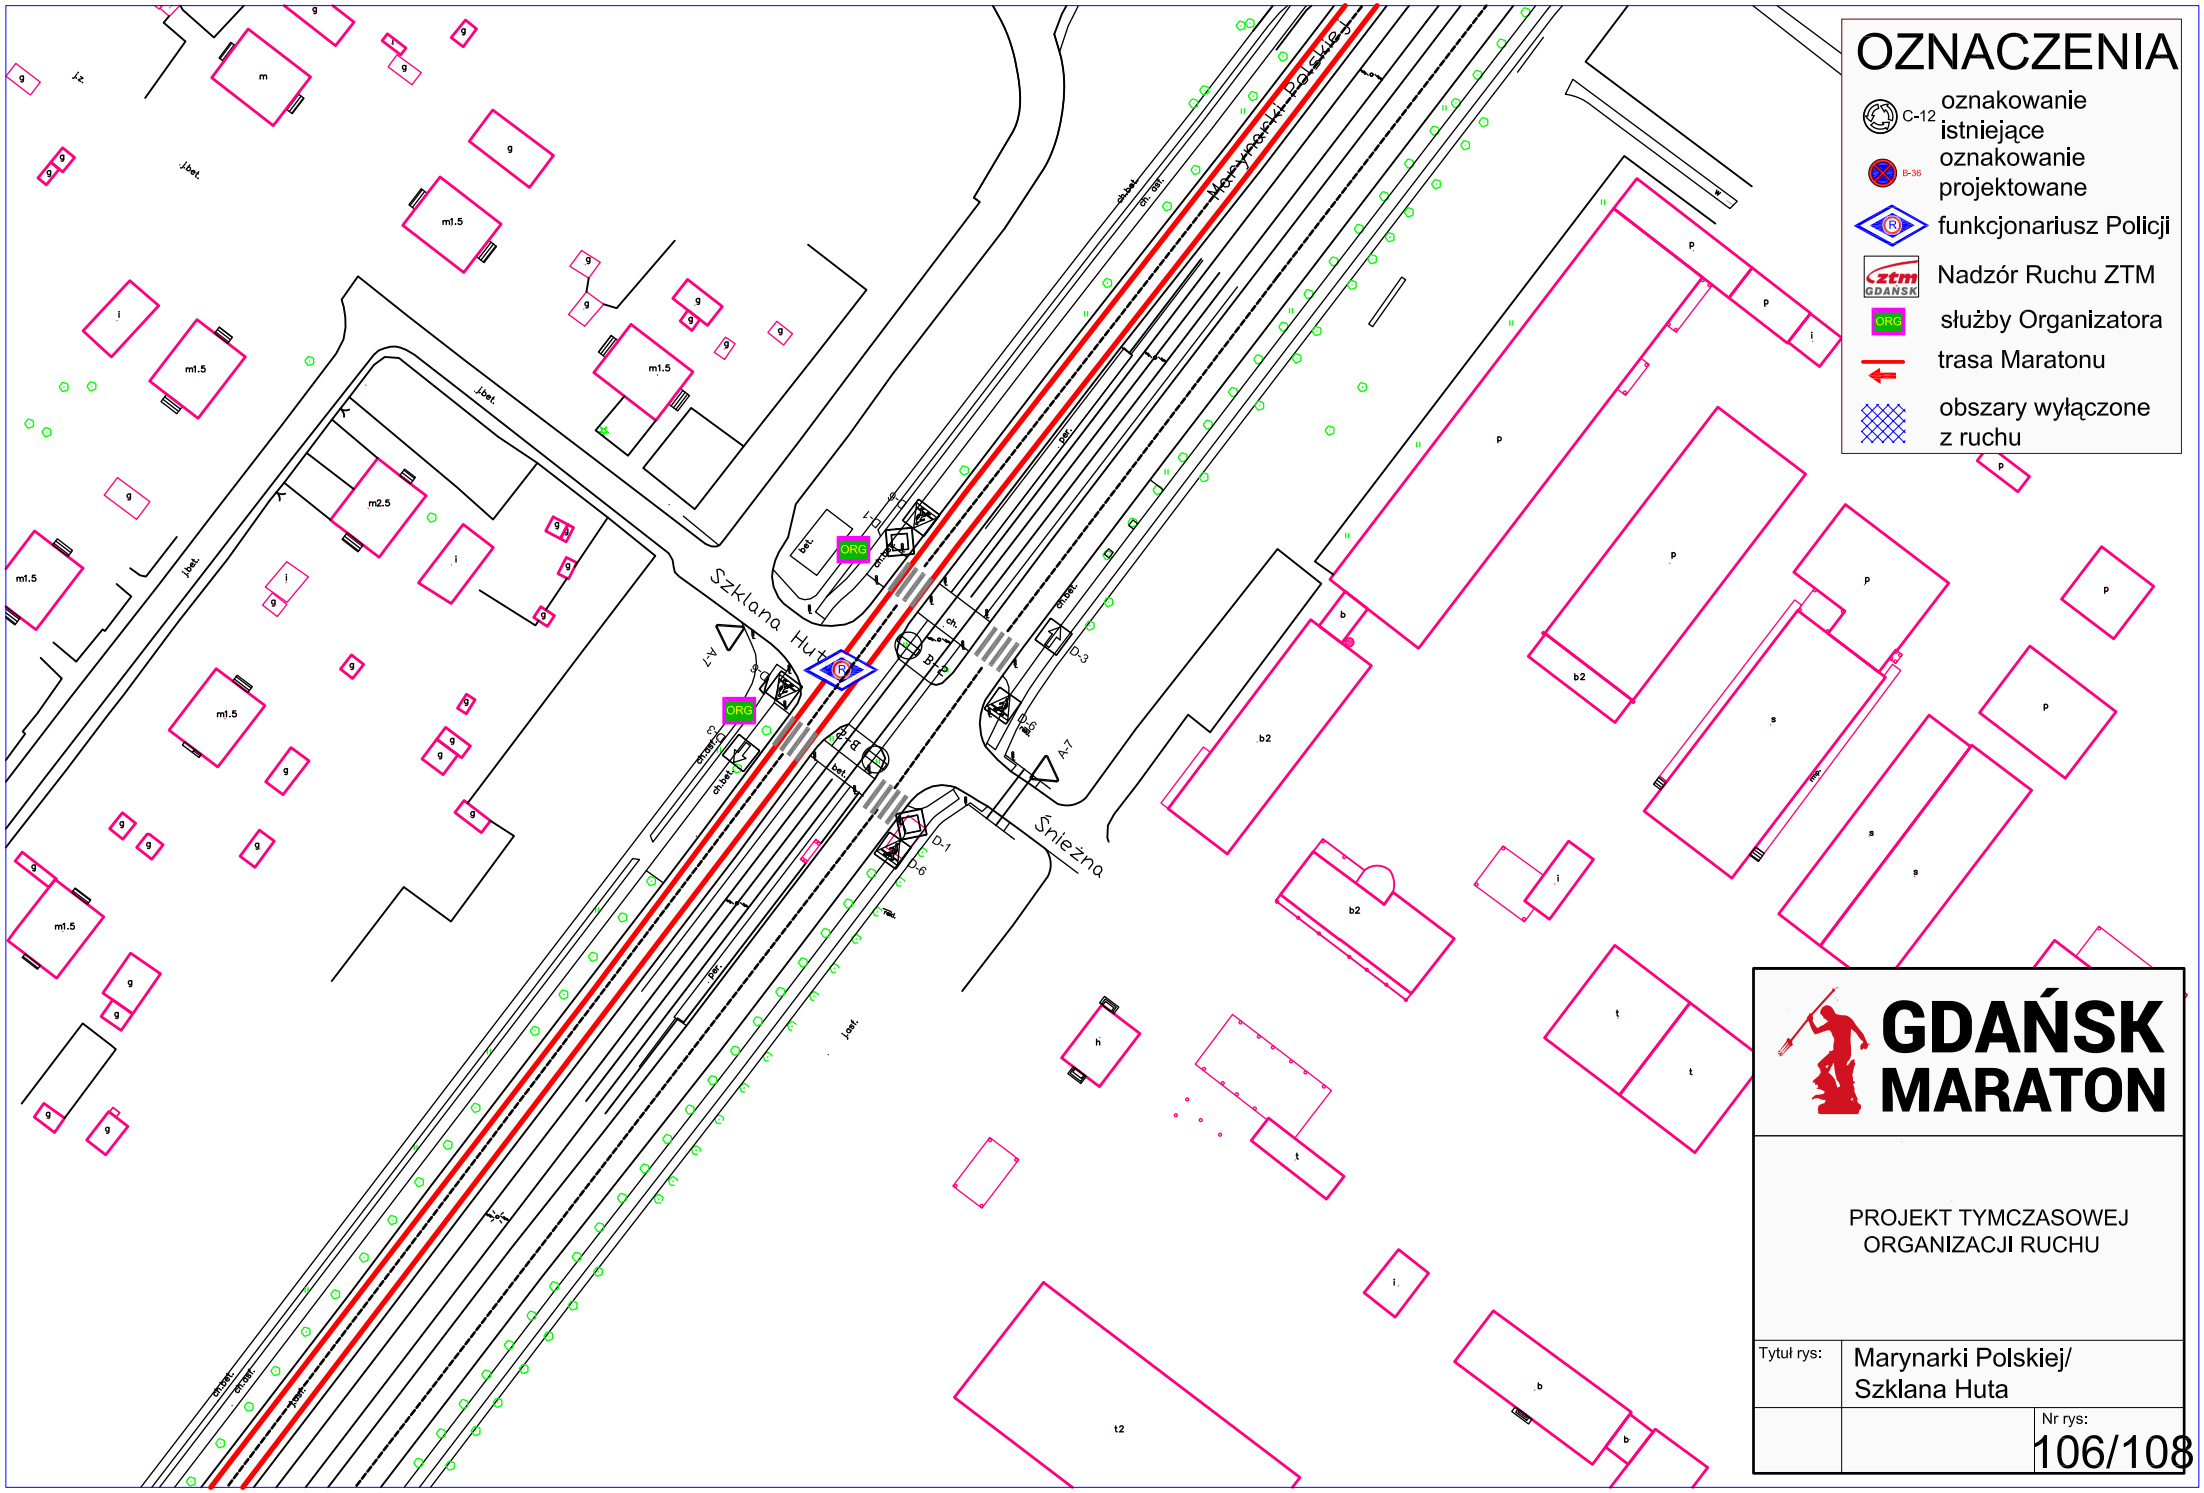
OZNACZENIA
C-12 oznakowanie istniejące
B-36 oznakowanie projektowane
funkcjonariusz Policji
Nadzór Ruchu ZTM
ORG służby Organizatora
trasa Maratonu
obszary wyłączone z ruchu
Marynarki Polskiej
Szklana Huta
Śnieżna
ORG
GDAŃSK MARATON
PROJEKT TYMCZASOWEJ ORGANIZACJI RUCHU
Tytuł rys:
Marynarki Polskiej/ Szklana Huta
Nr rys:
106/108

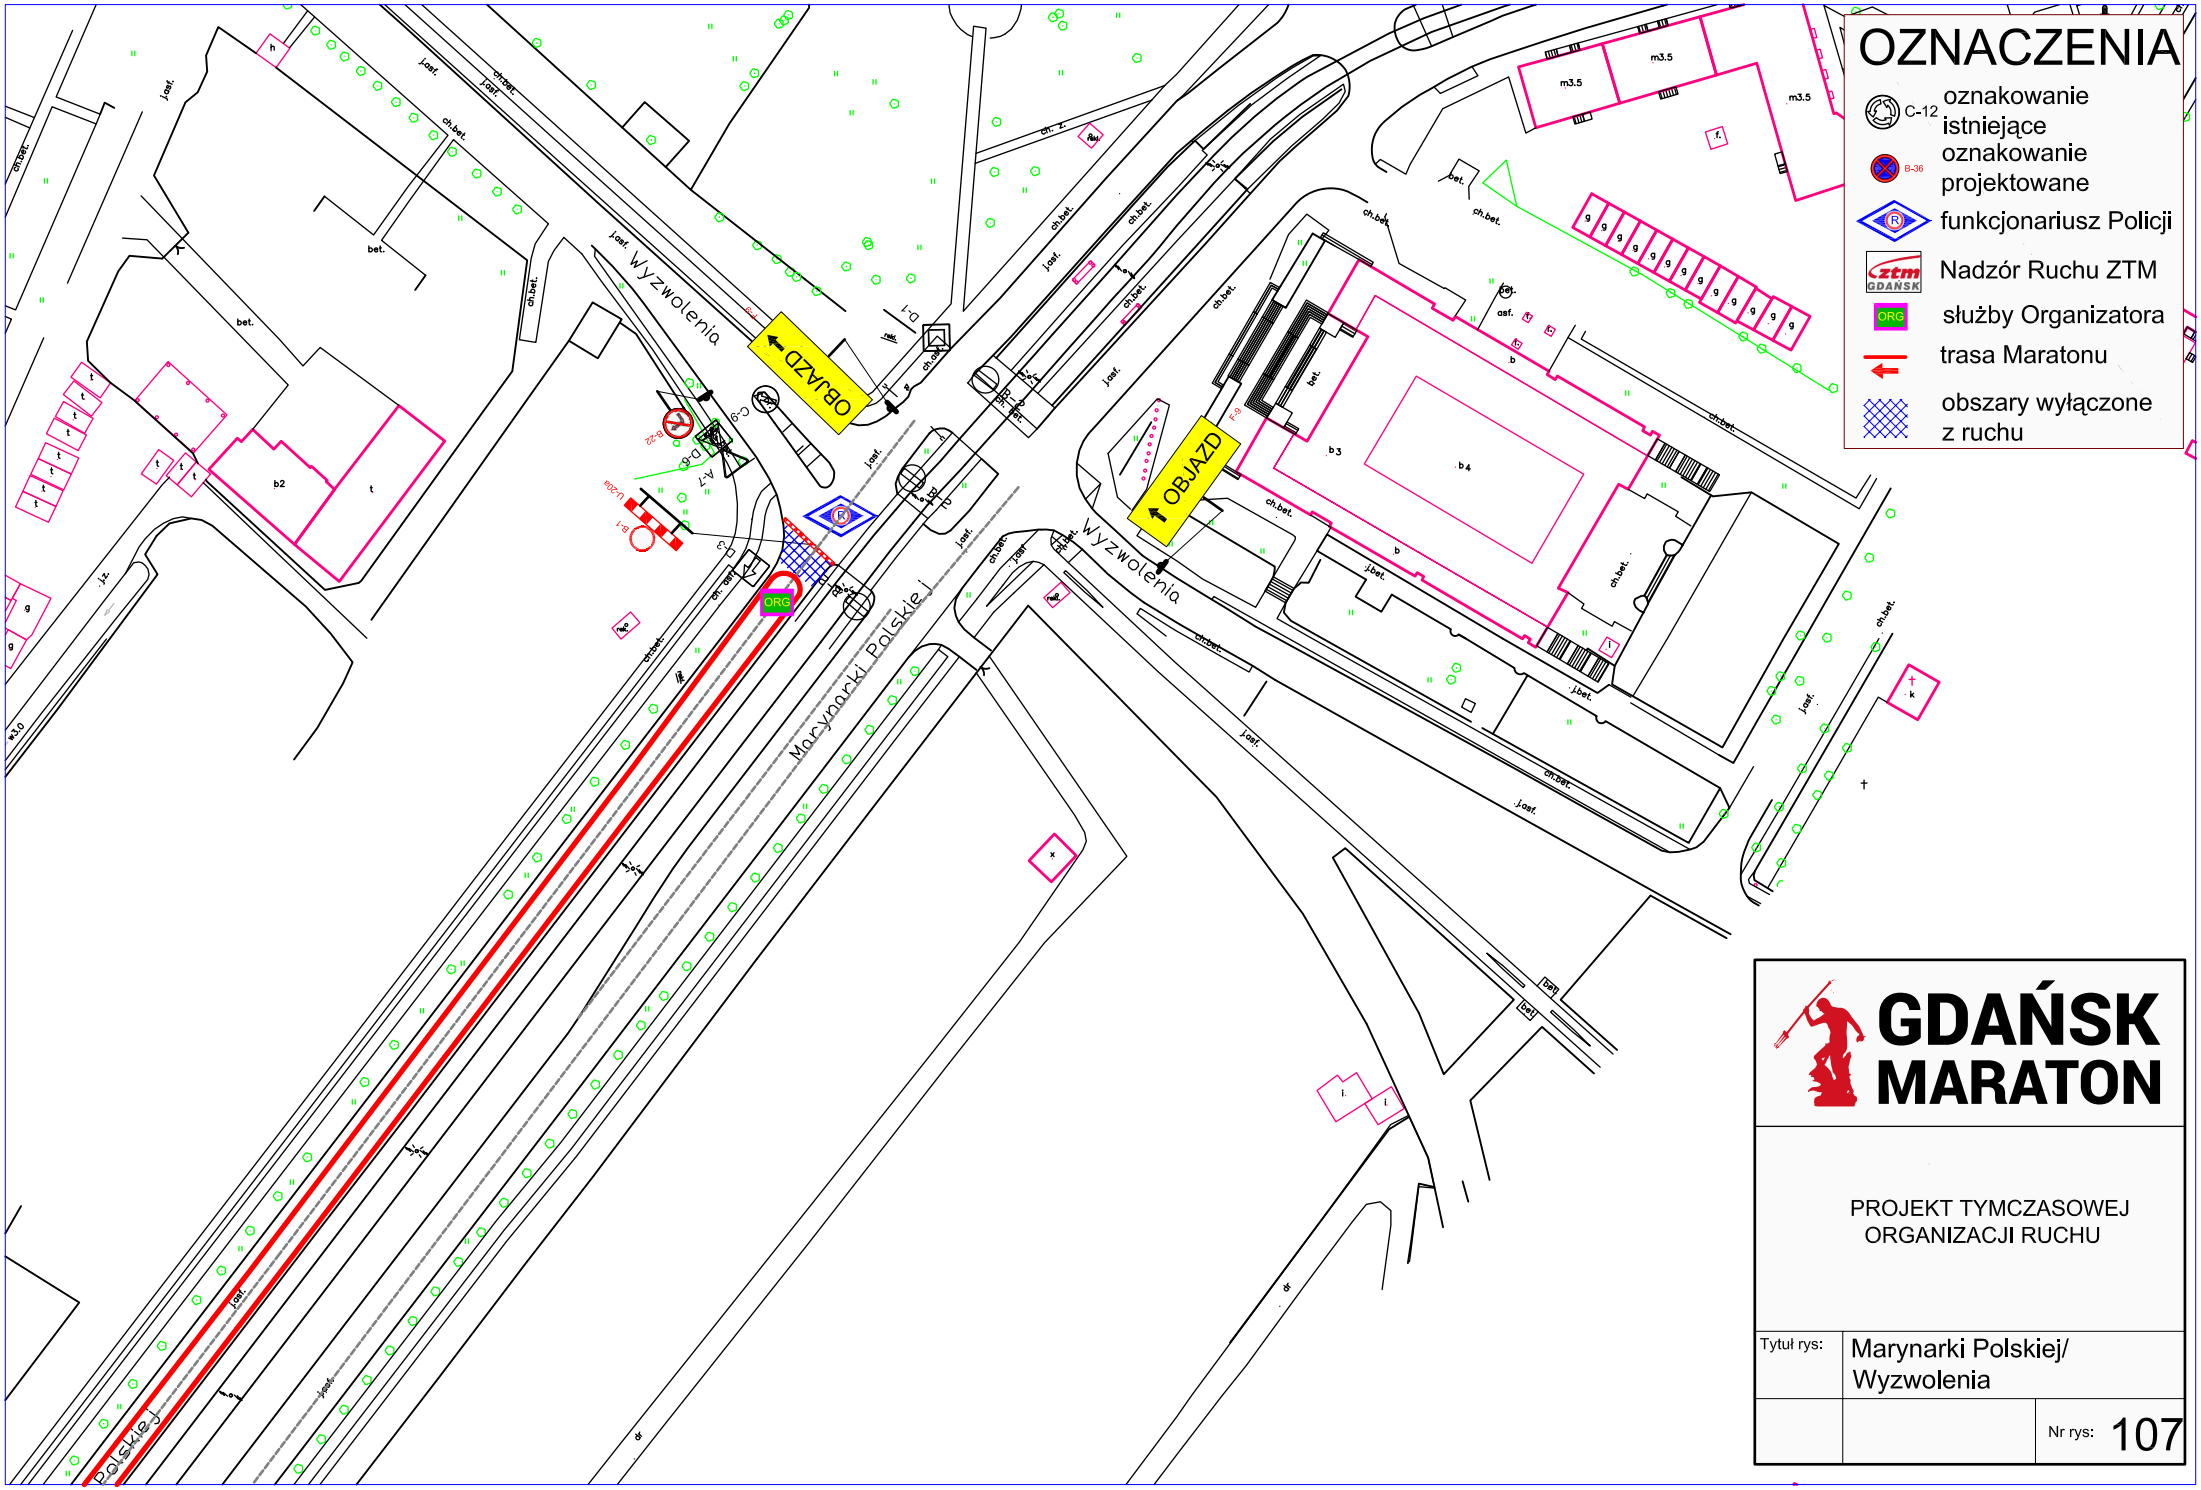
OZNACZENIA
C-12 oznakowanie istniejące
B-36 oznakowanie projektowane
funkcjonariusz Policji
Nadzór Ruchu ZTM
ORG służby Organizatora
trasa Maratonu
obszary wyłączone z ruchu
OBJAZD
OBJAZD
Wyzwolenia
Wyzwolenia
Marynarki Polskiej
Polskiej
ORG
GDAŃSK MARATON
PROJEKT TYMCZASOWEJ ORGANIZACJI RUCHU
Tytuł rys:
Marynarki Polskiej/ Wyzwolenia
Nr rys:
107

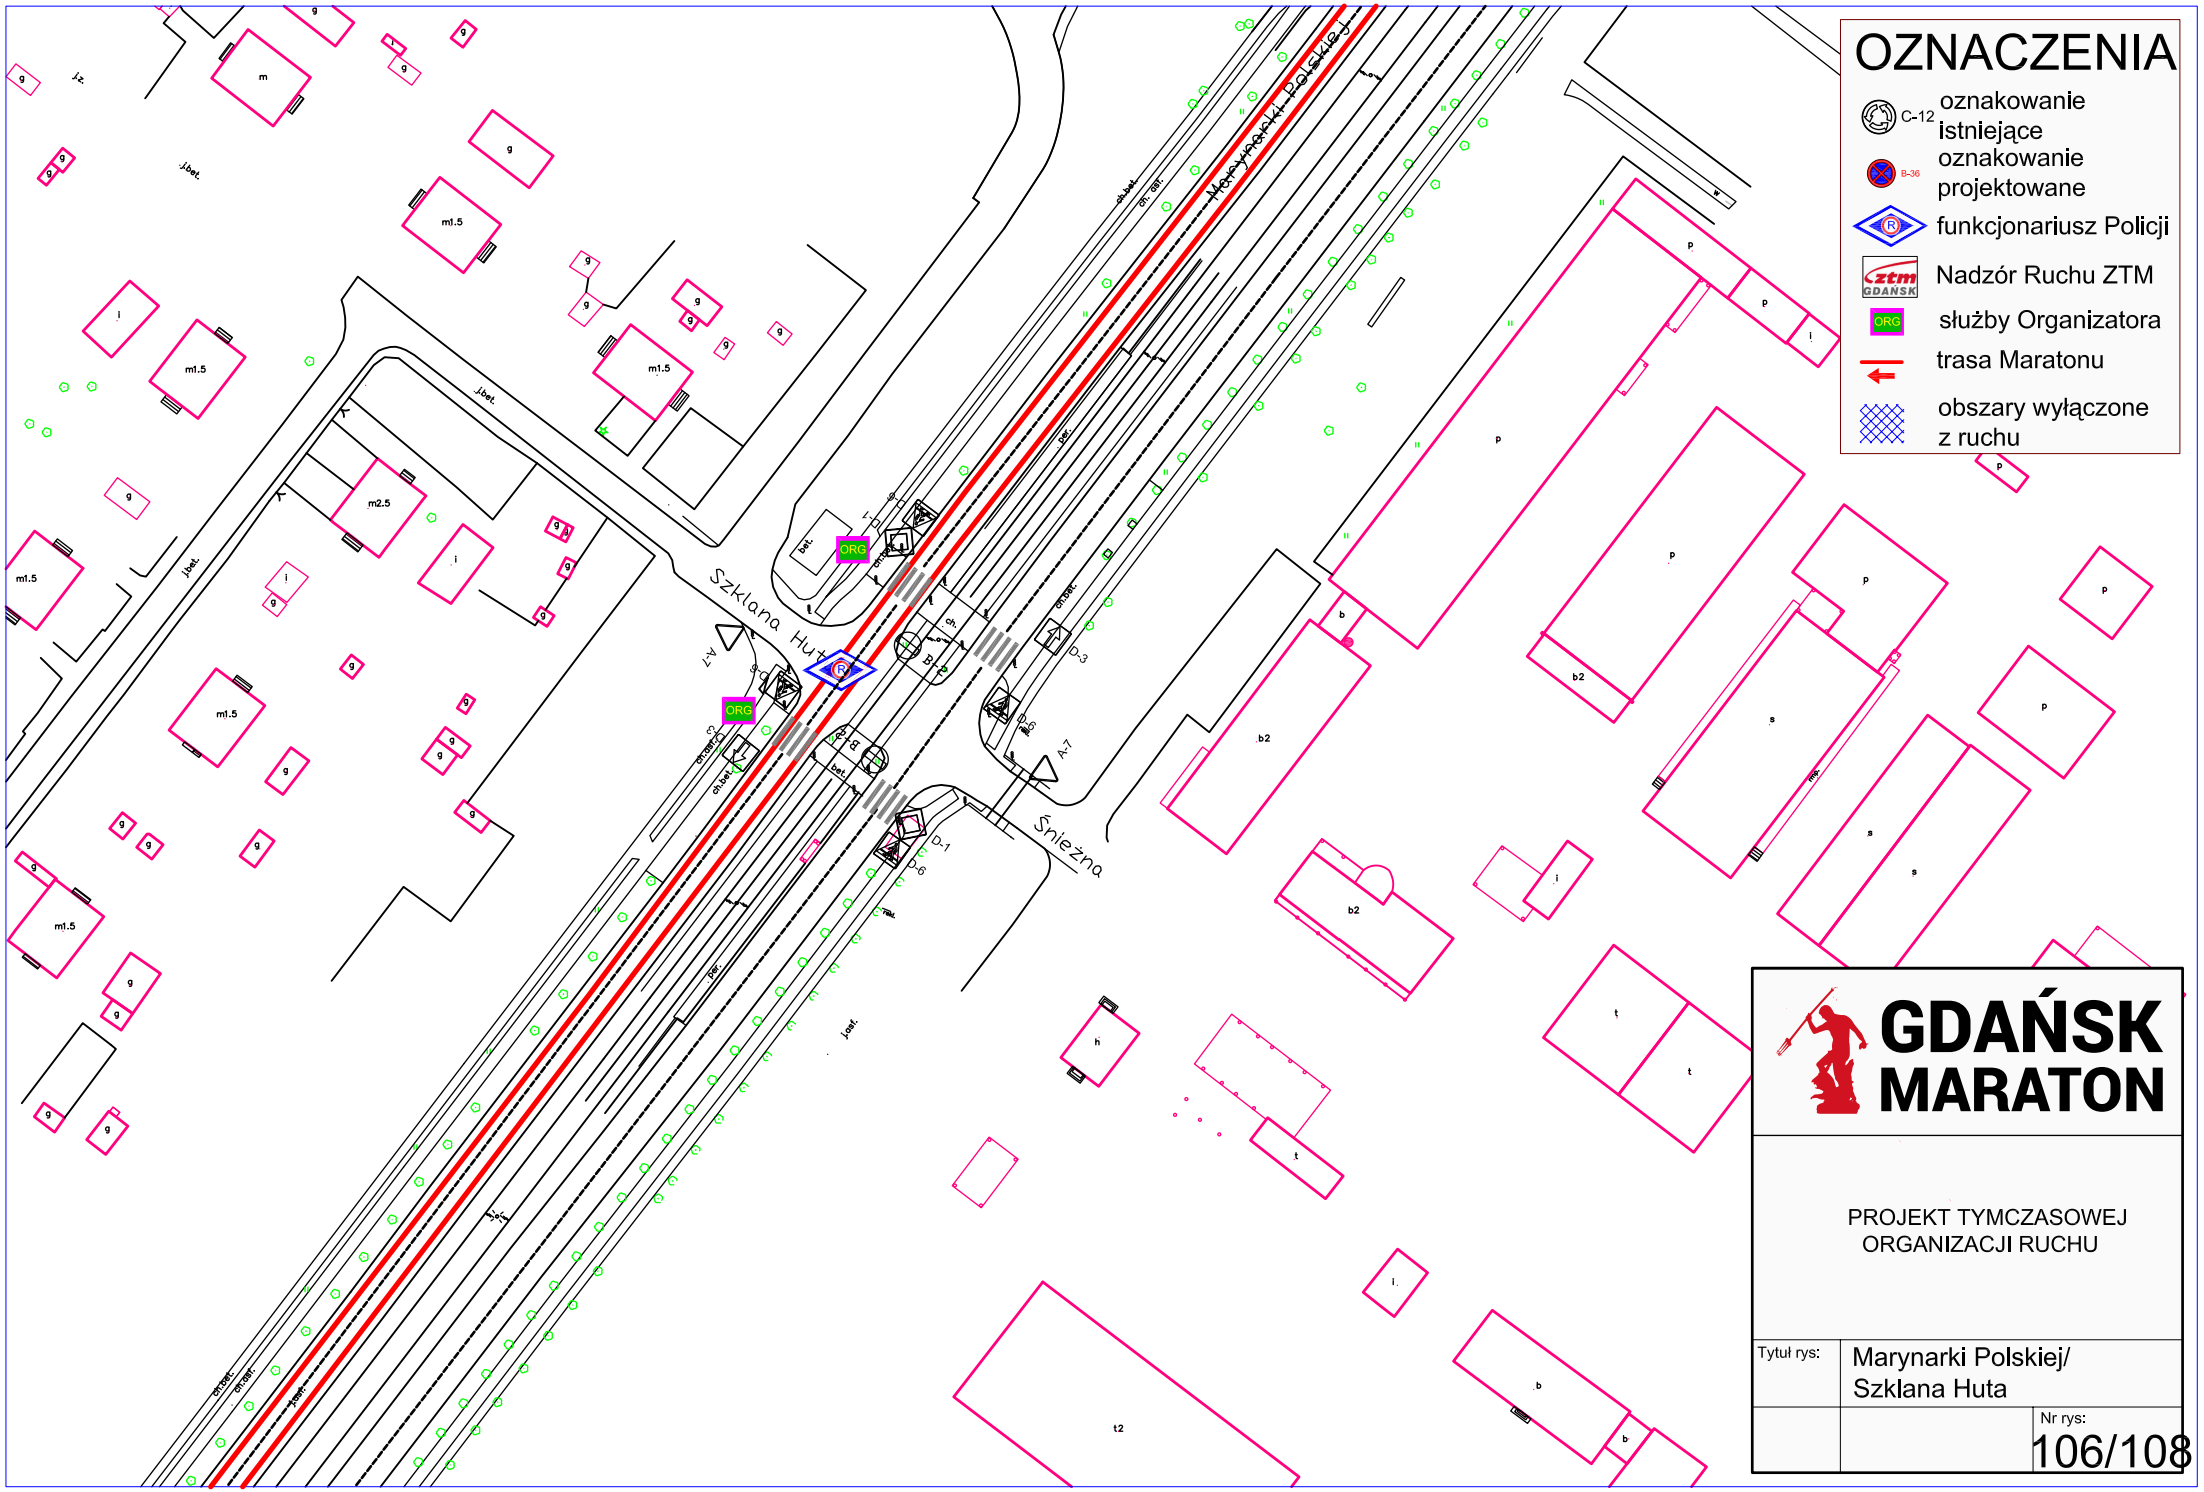
OZNACZENIA
C-12 oznakowanie istniejące
B-36 oznakowanie projektowane
funkcjonariusz Policji
Nadzór Ruchu ZTM
służby Organizatora
trasa Maratonu
obszary wyłączone z ruchu
Marynarki Polskiej
Szklana Huta
Śnieżna
ORG
ORG
GDAŃSK MARATON
PROJEKT TYMCZASOWEJ ORGANIZACJI RUCHU
Tytuł rys:
Marynarki Polskiej/ Szklana Huta
Nr rys:
106/108

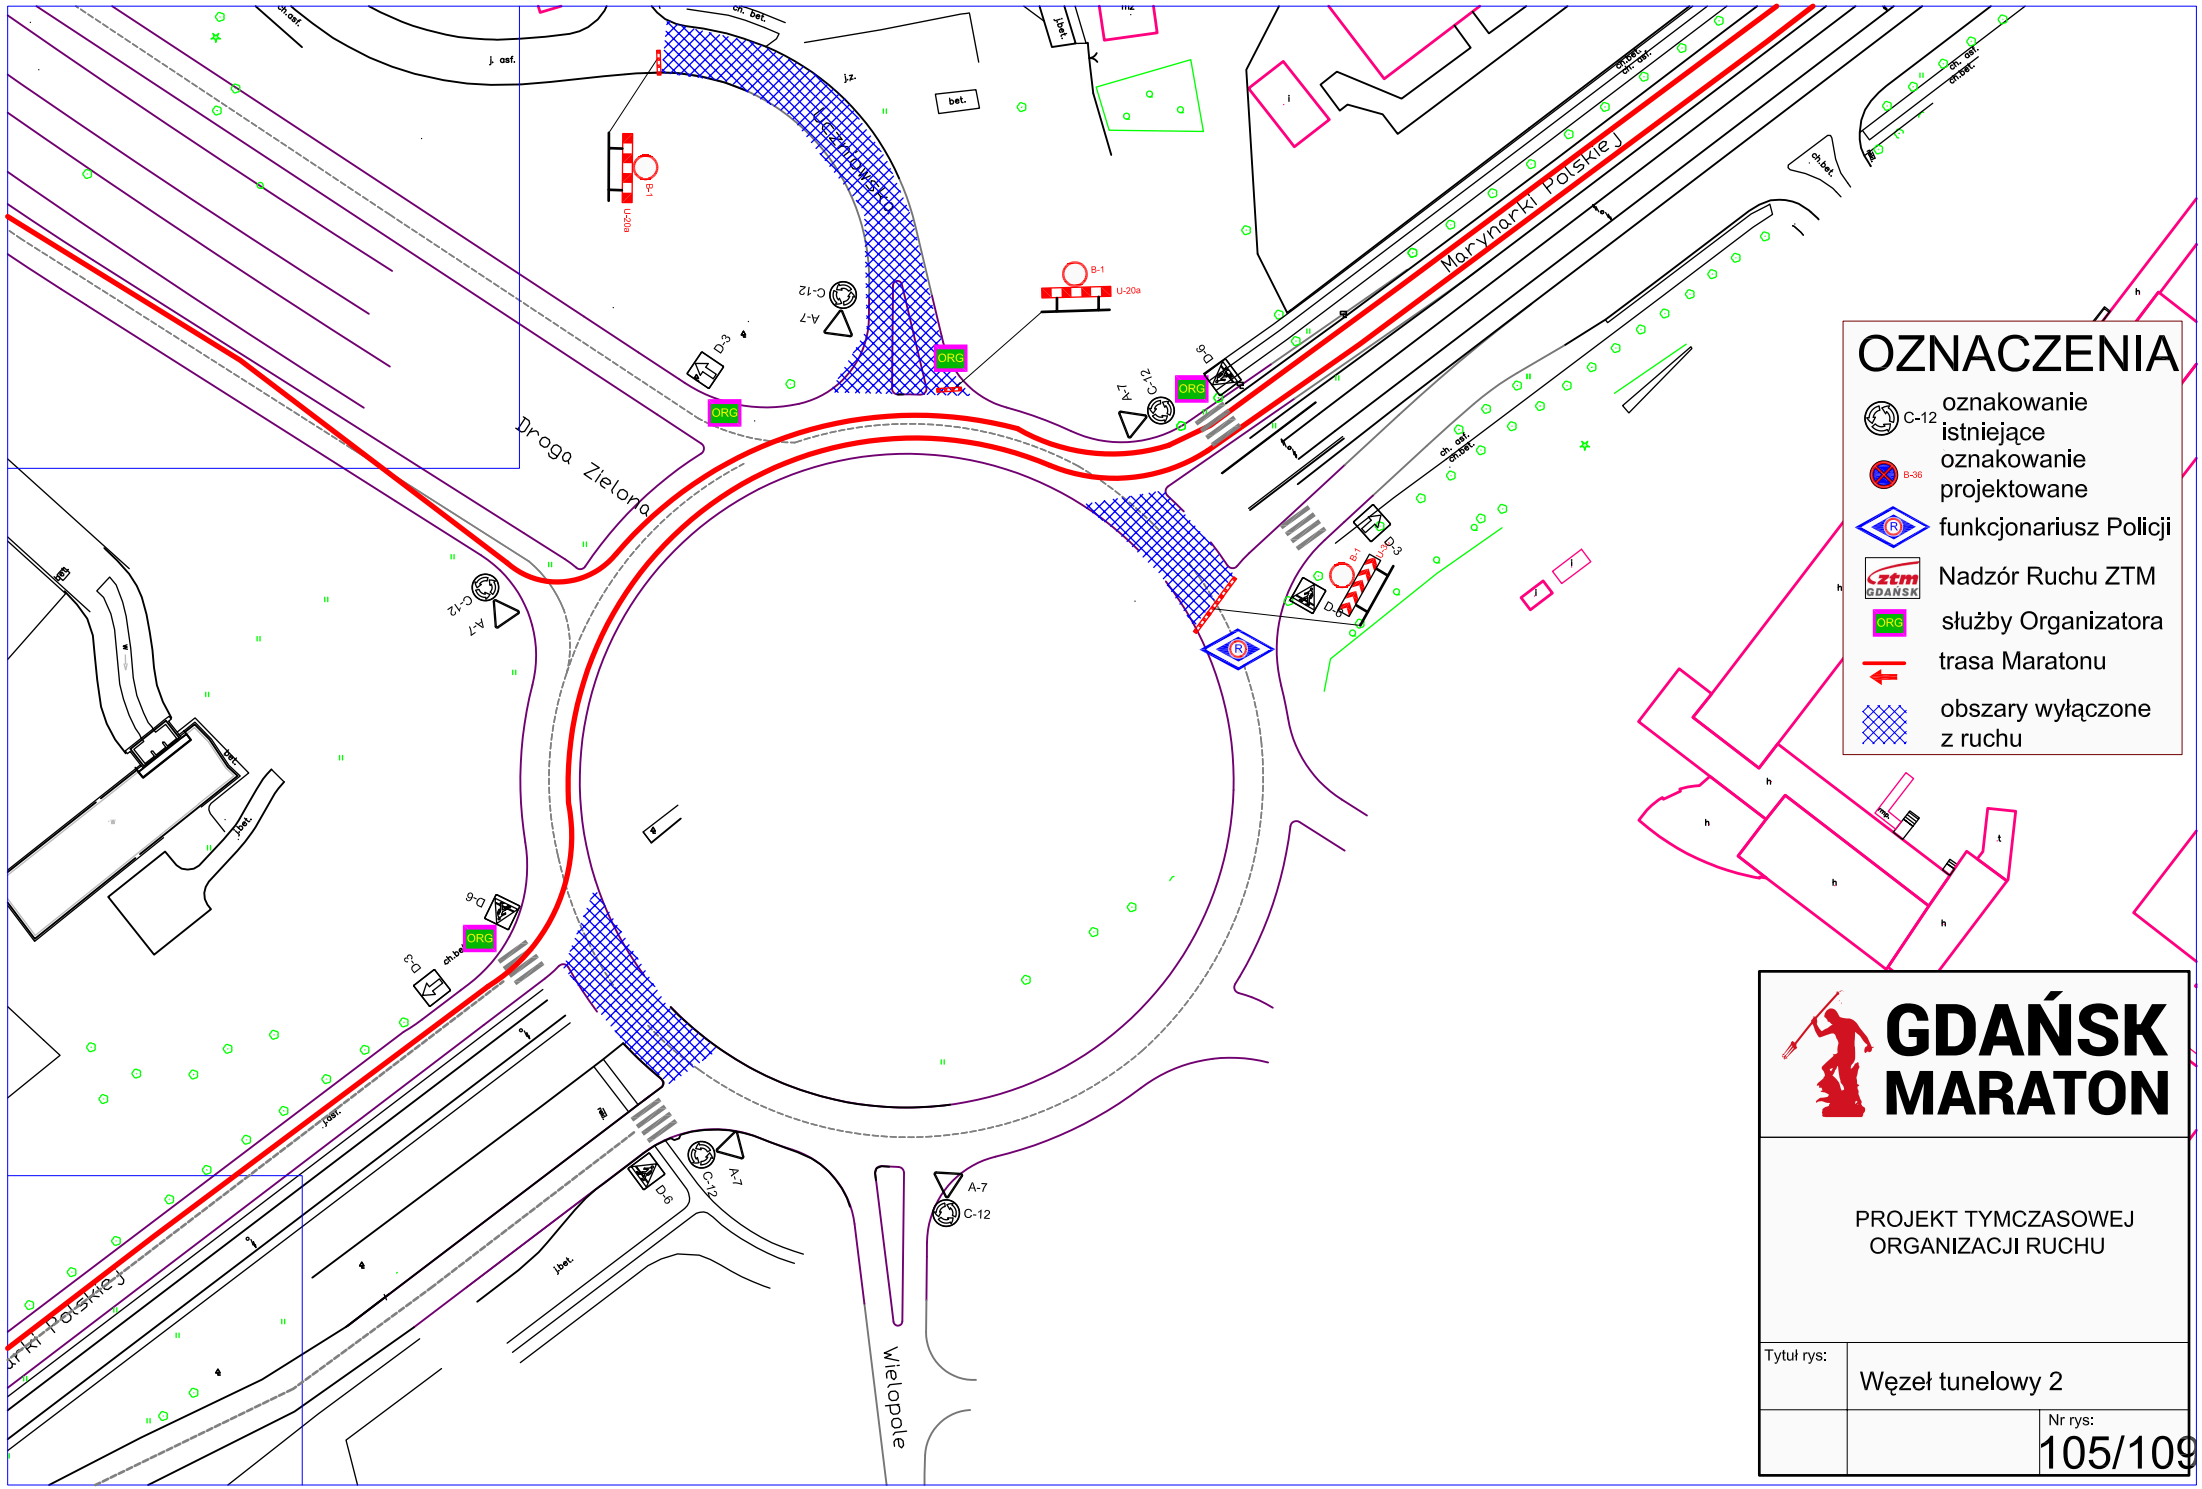

GDAŃSK MARATON

PROJEKT TYMCZASOWEJ ORGANIZACJI RUCHU

Tytuł rys:	Węzeł tunelowy 2
	Nr rys: 105/109

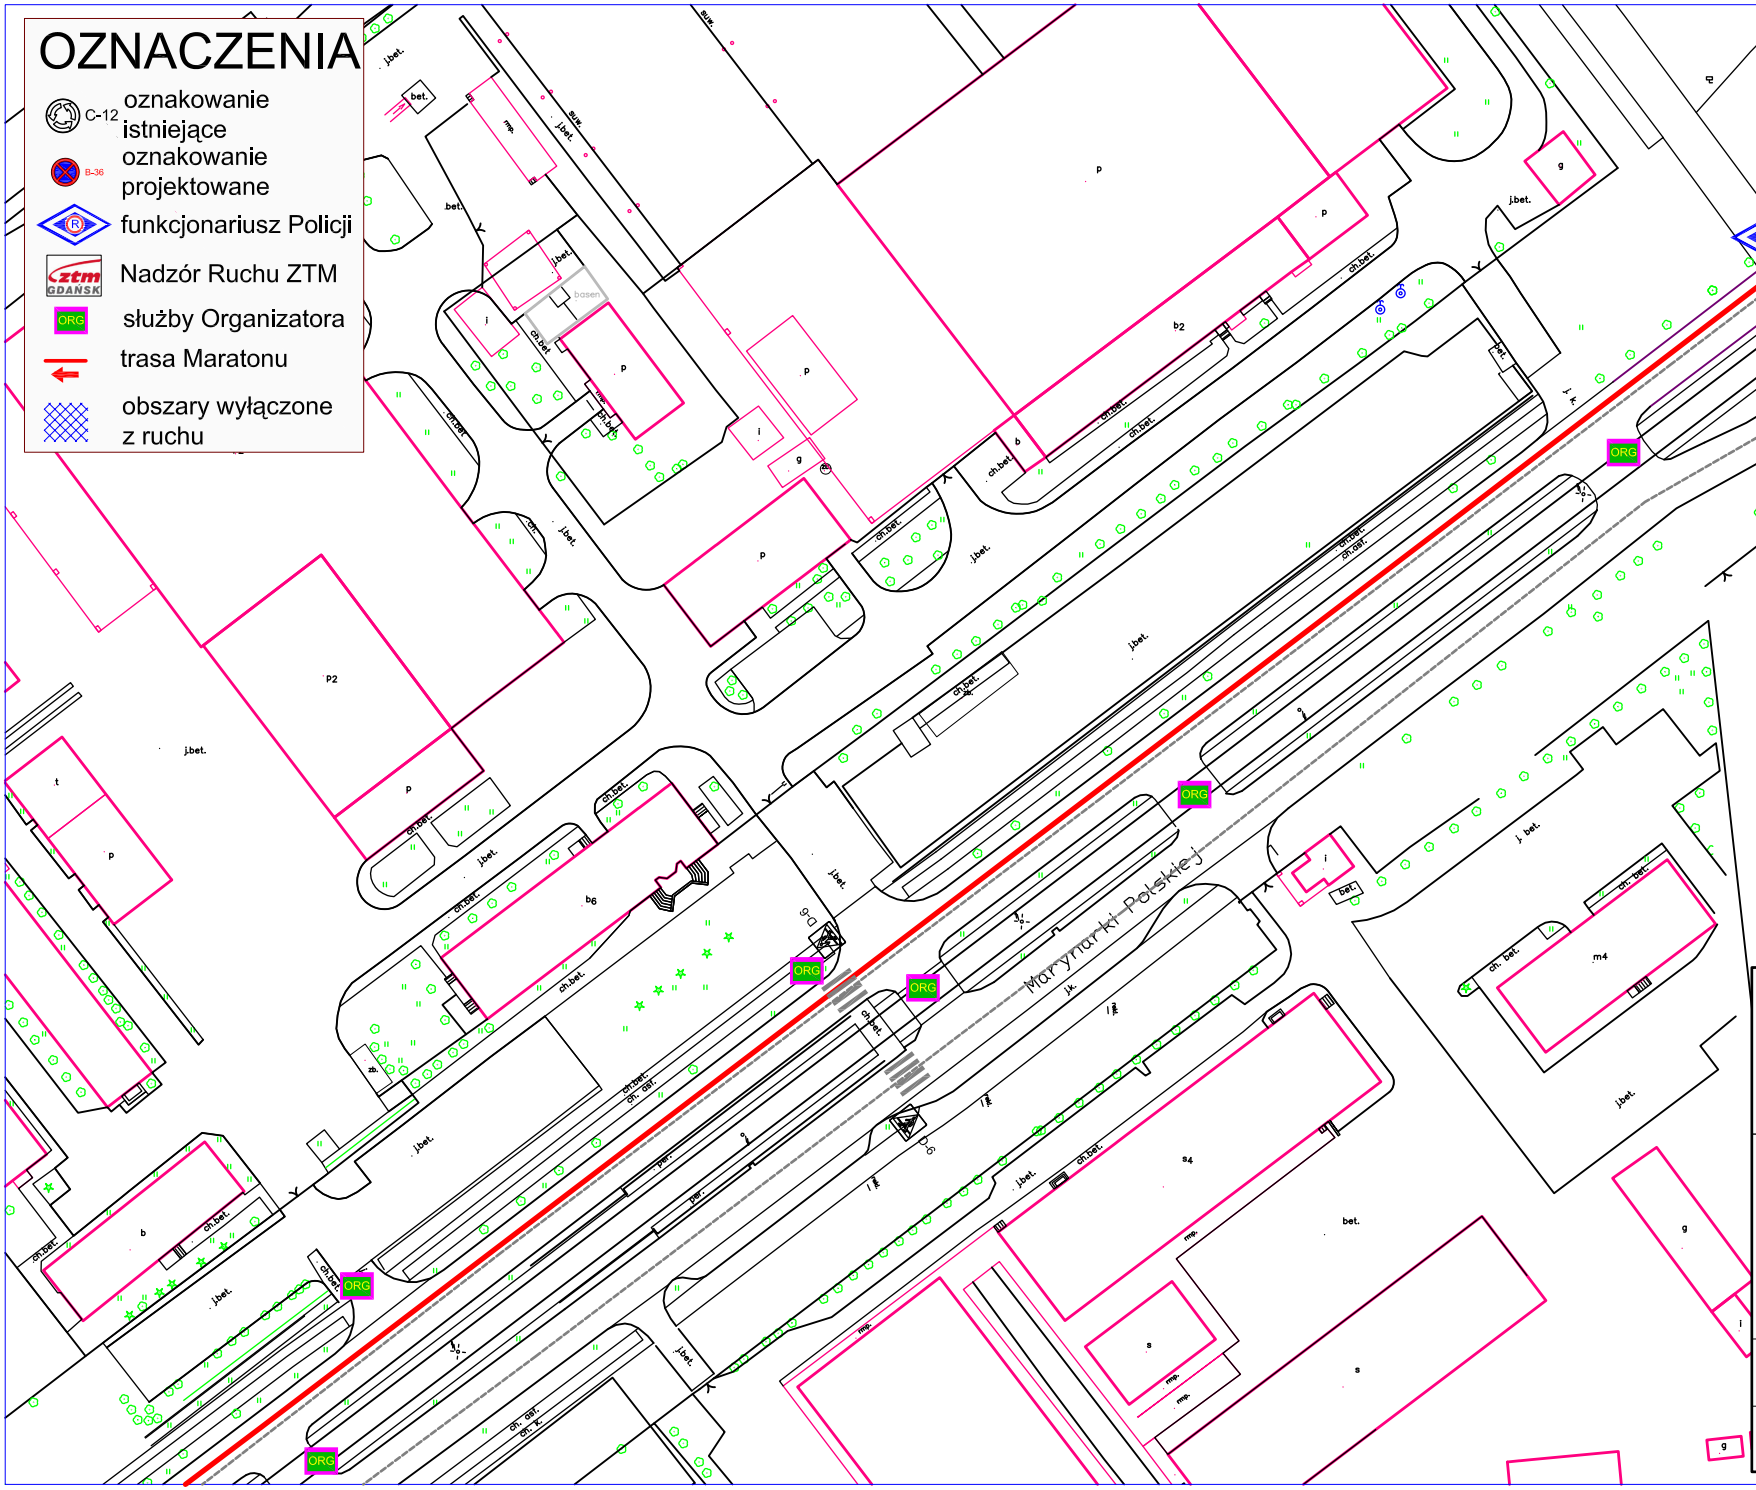

GDAŃSK MARATON

PROJEKT TYMCZASOWEJ ORGANIZACJI RUCHU

Tytuł rys: Marynarki Polskiej-P5

Nr rys: 110

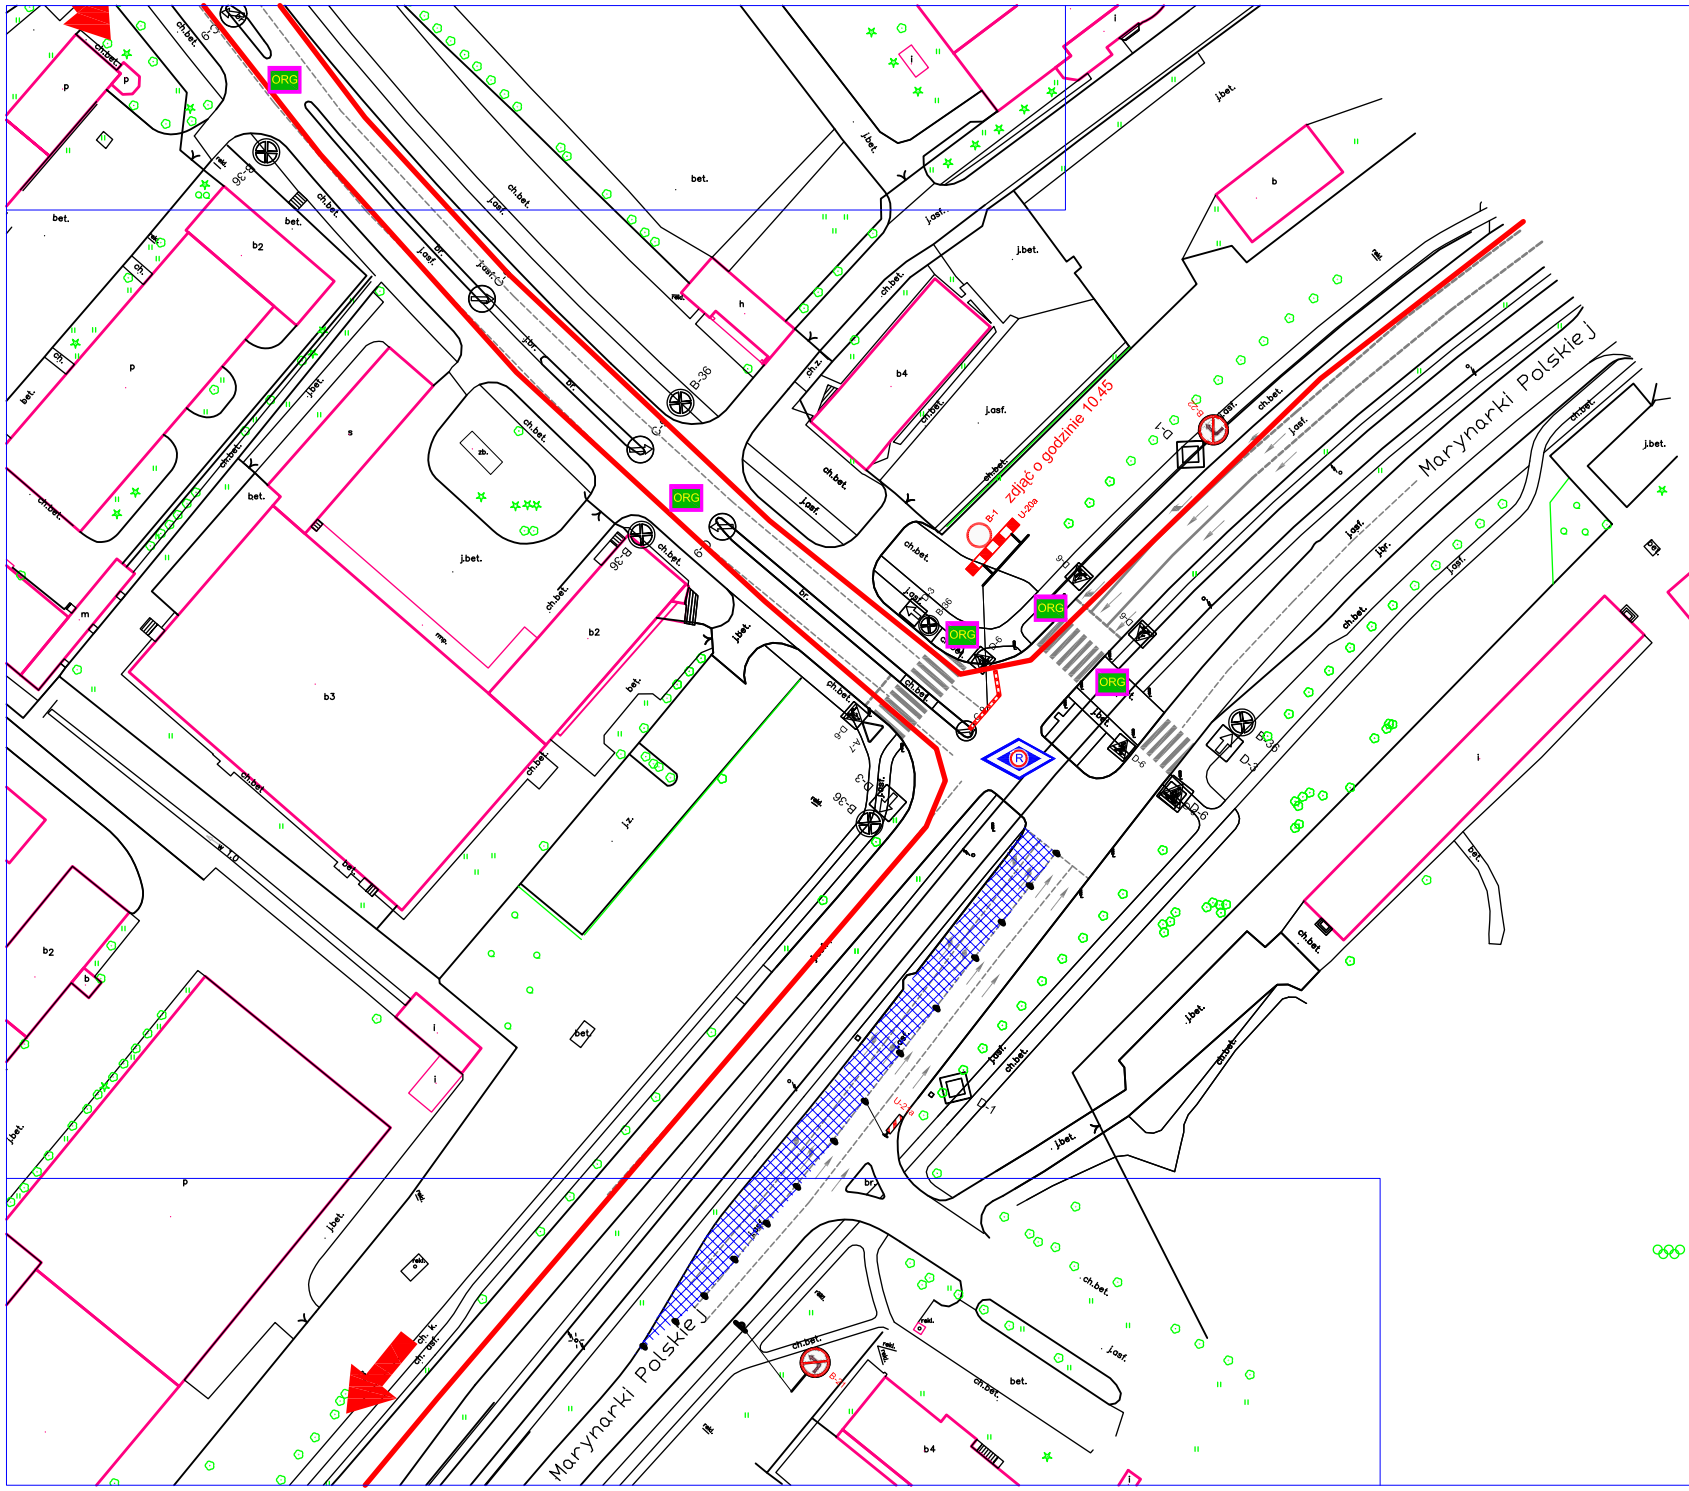

GDAŃSK MARATON

PROJEKT TYMCZASOWEJ ORGANIZACJI RUCHU

Tytuł rys:	Marynarki Polskiej/Żaglowa	
		Nr rys: 5/111

OZNACZENIA

- C-12 oznakowanie istniejące
- B-36 oznakowanie projektowane
- funkcjonariusz Policji
- ztm GDAŃSK Nadzór Ruchu ZTM
- ORG służby Organizatora
- trasa Maratonu
- obszary wyłączone z ruchu

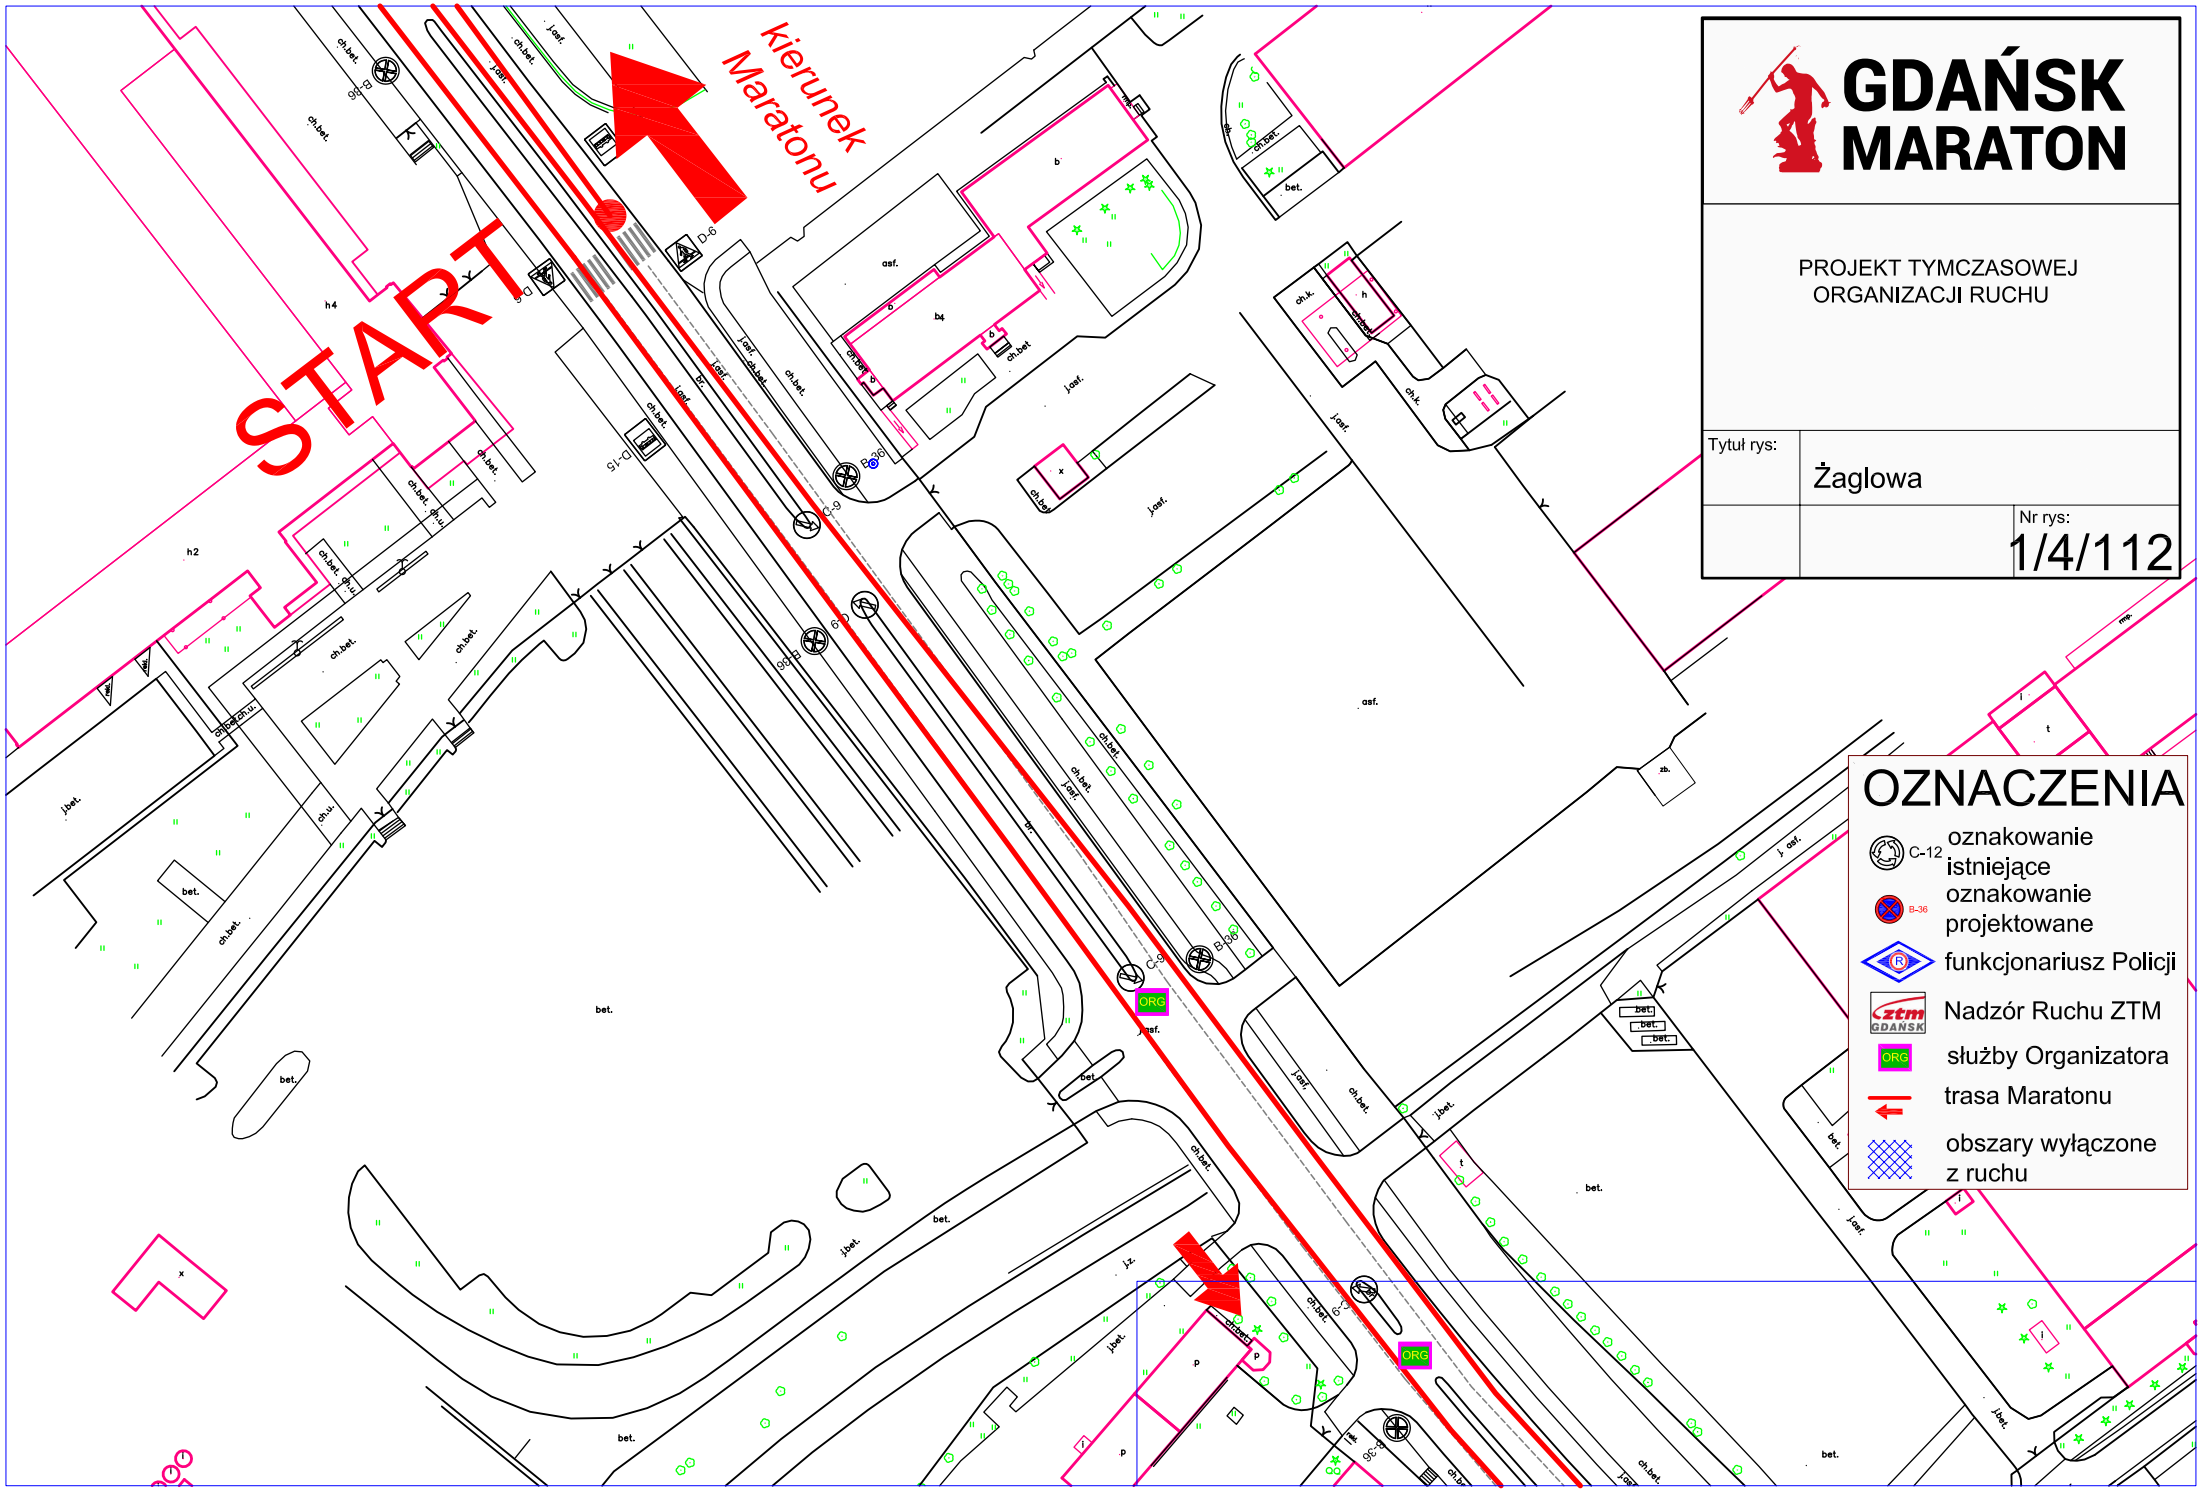
START
kierunek Maratonu
ORG
ORG
ORG
GDAŃSK MARATON
PROJEKT TYMCZASOWEJ ORGANIZACJI RUCHU
Tytuł rys:
Żaglowa
Nr rys:
1/4/112
OZNACZENIA
C-12
oznakowanie istniejące
B-36
oznakowanie projektowane
funkcjonariusz Policji
Nadzór Ruchu ZTM
służby Organizatora
trasa Maratonu
obszary wyłączone z ruchu

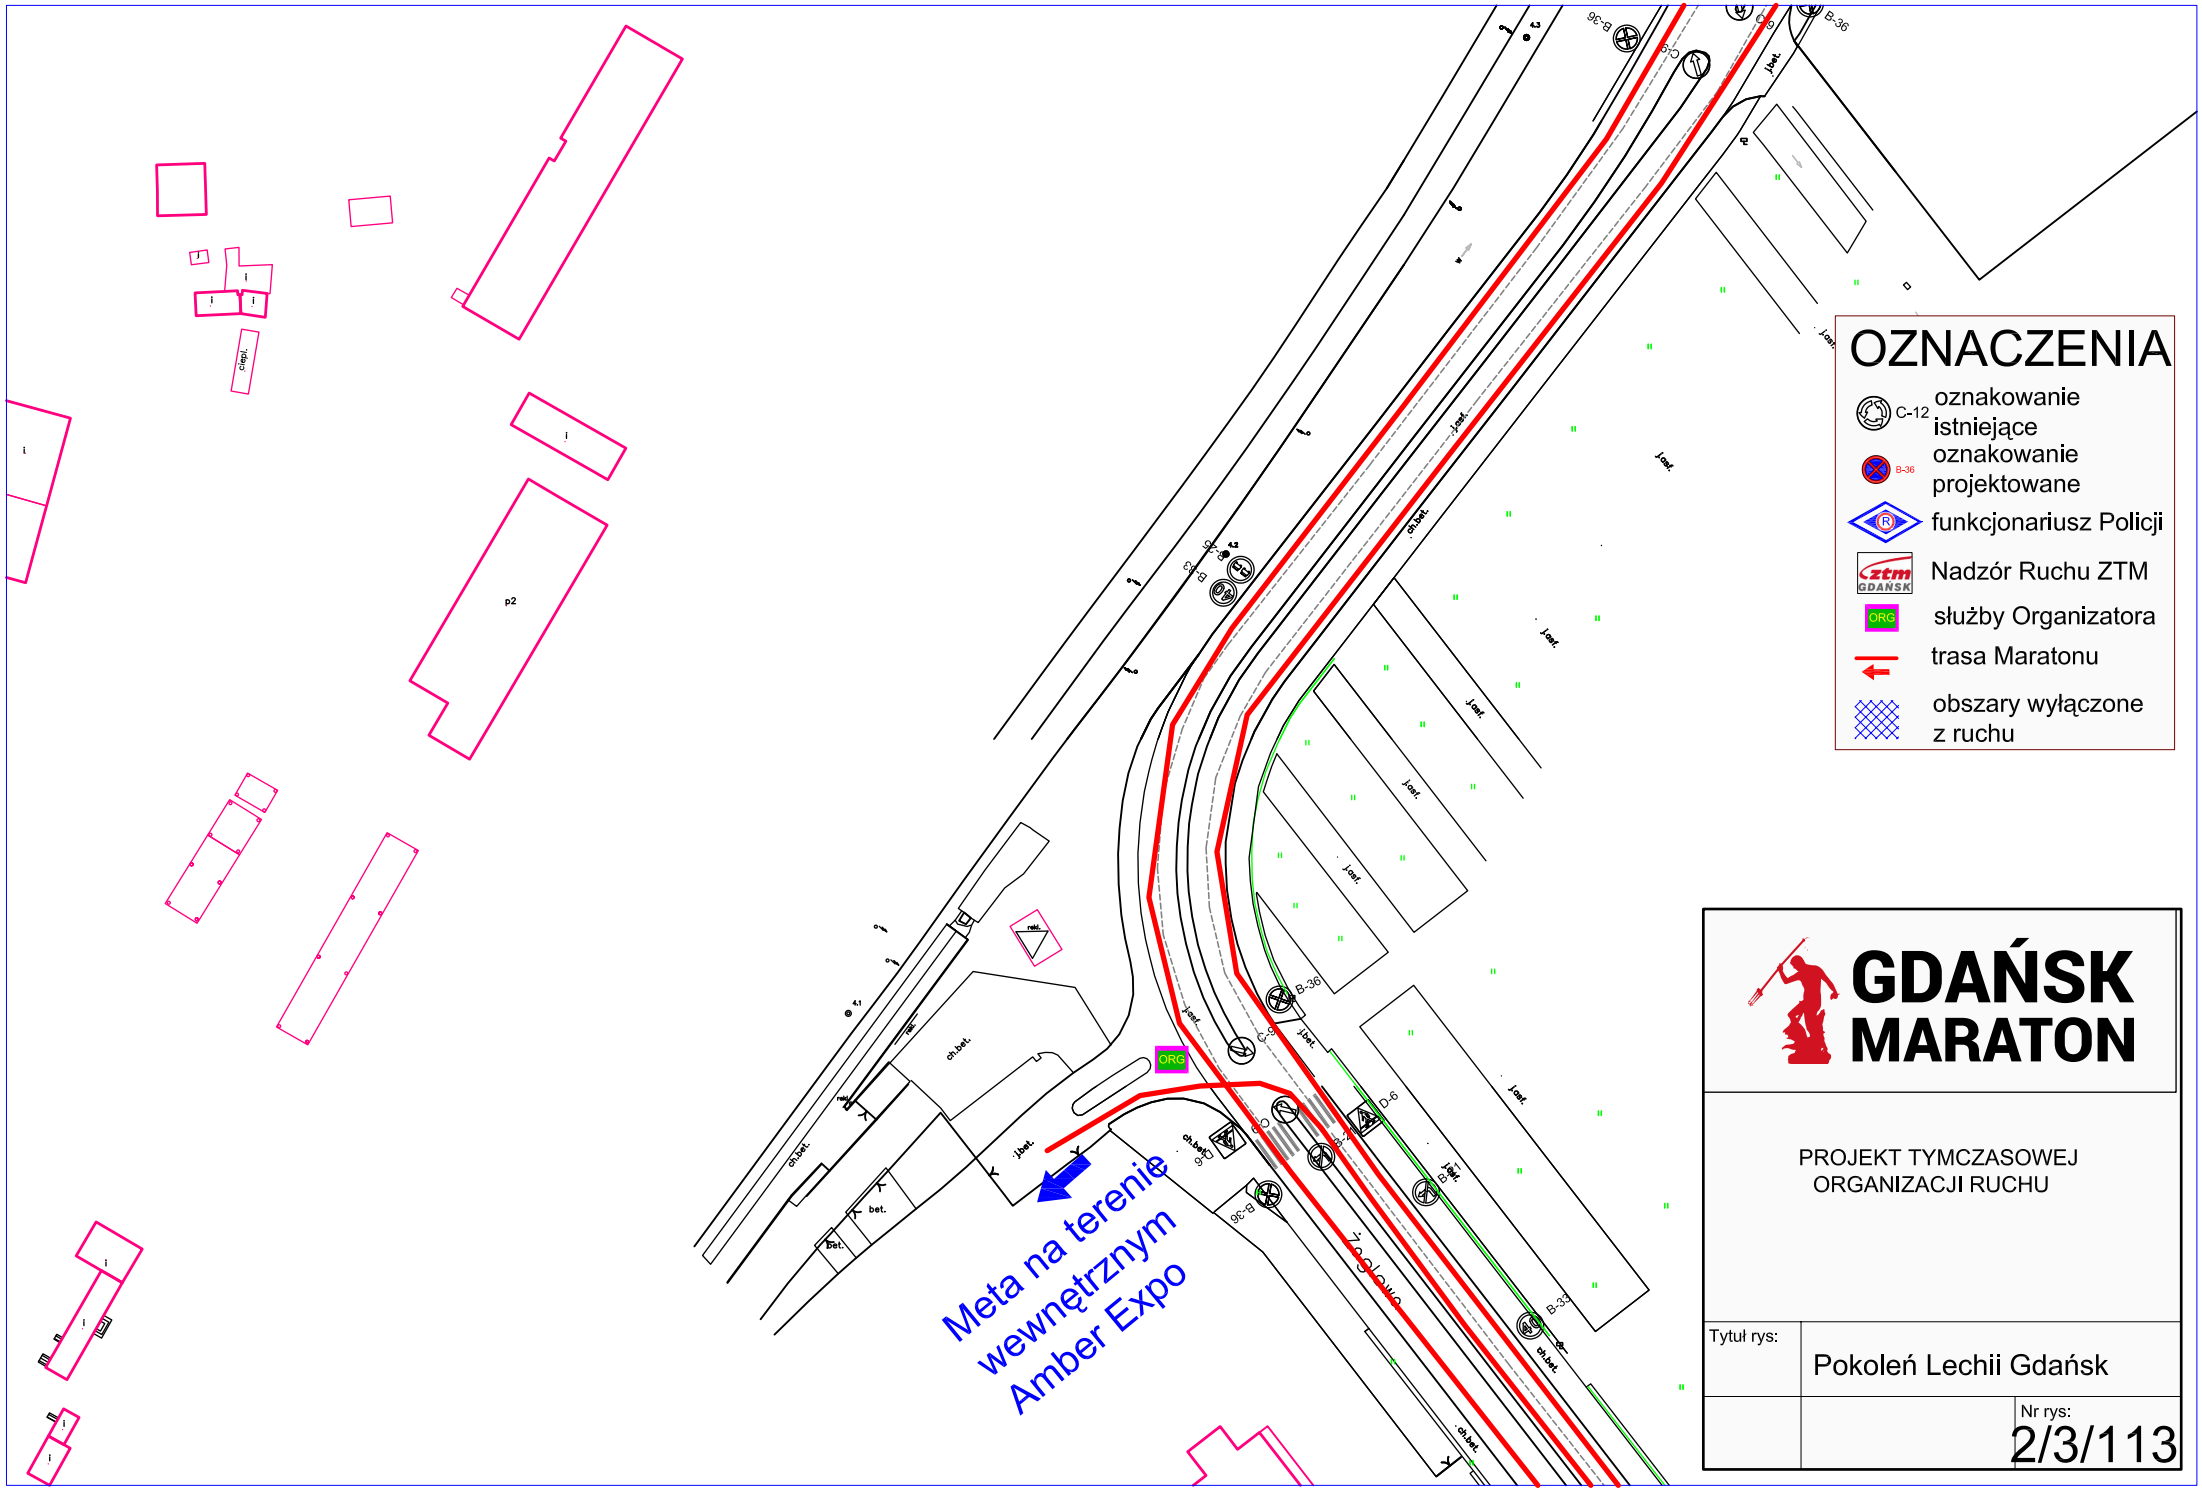
OZNACZENIA
C-12 oznakowanie istniejące
B-36 oznakowanie projektowane
funkcjonariusz Policji
Nadzór Ruchu ZTM
ORG służby Organizatora
trasa Maratonu
obszary wyłączone z ruchu
GDAŃSK MARATON
PROJEKT TYMCZASOWEJ ORGANIZACJI RUCHU
Tytuł rys:
Pokoleń Lechii Gdańsk
Nr rys:
2/3/113
Meta na terenie wewnętrznym Amber Expo
ORG
B-36
C-9
D-6
B-33
ch.bet.
j.ast.
bet.
p2
ciągl.

GDAŃSK MARATON

PROJEKT TYMCZASOWEJ ORGANIZACJI RUCHU
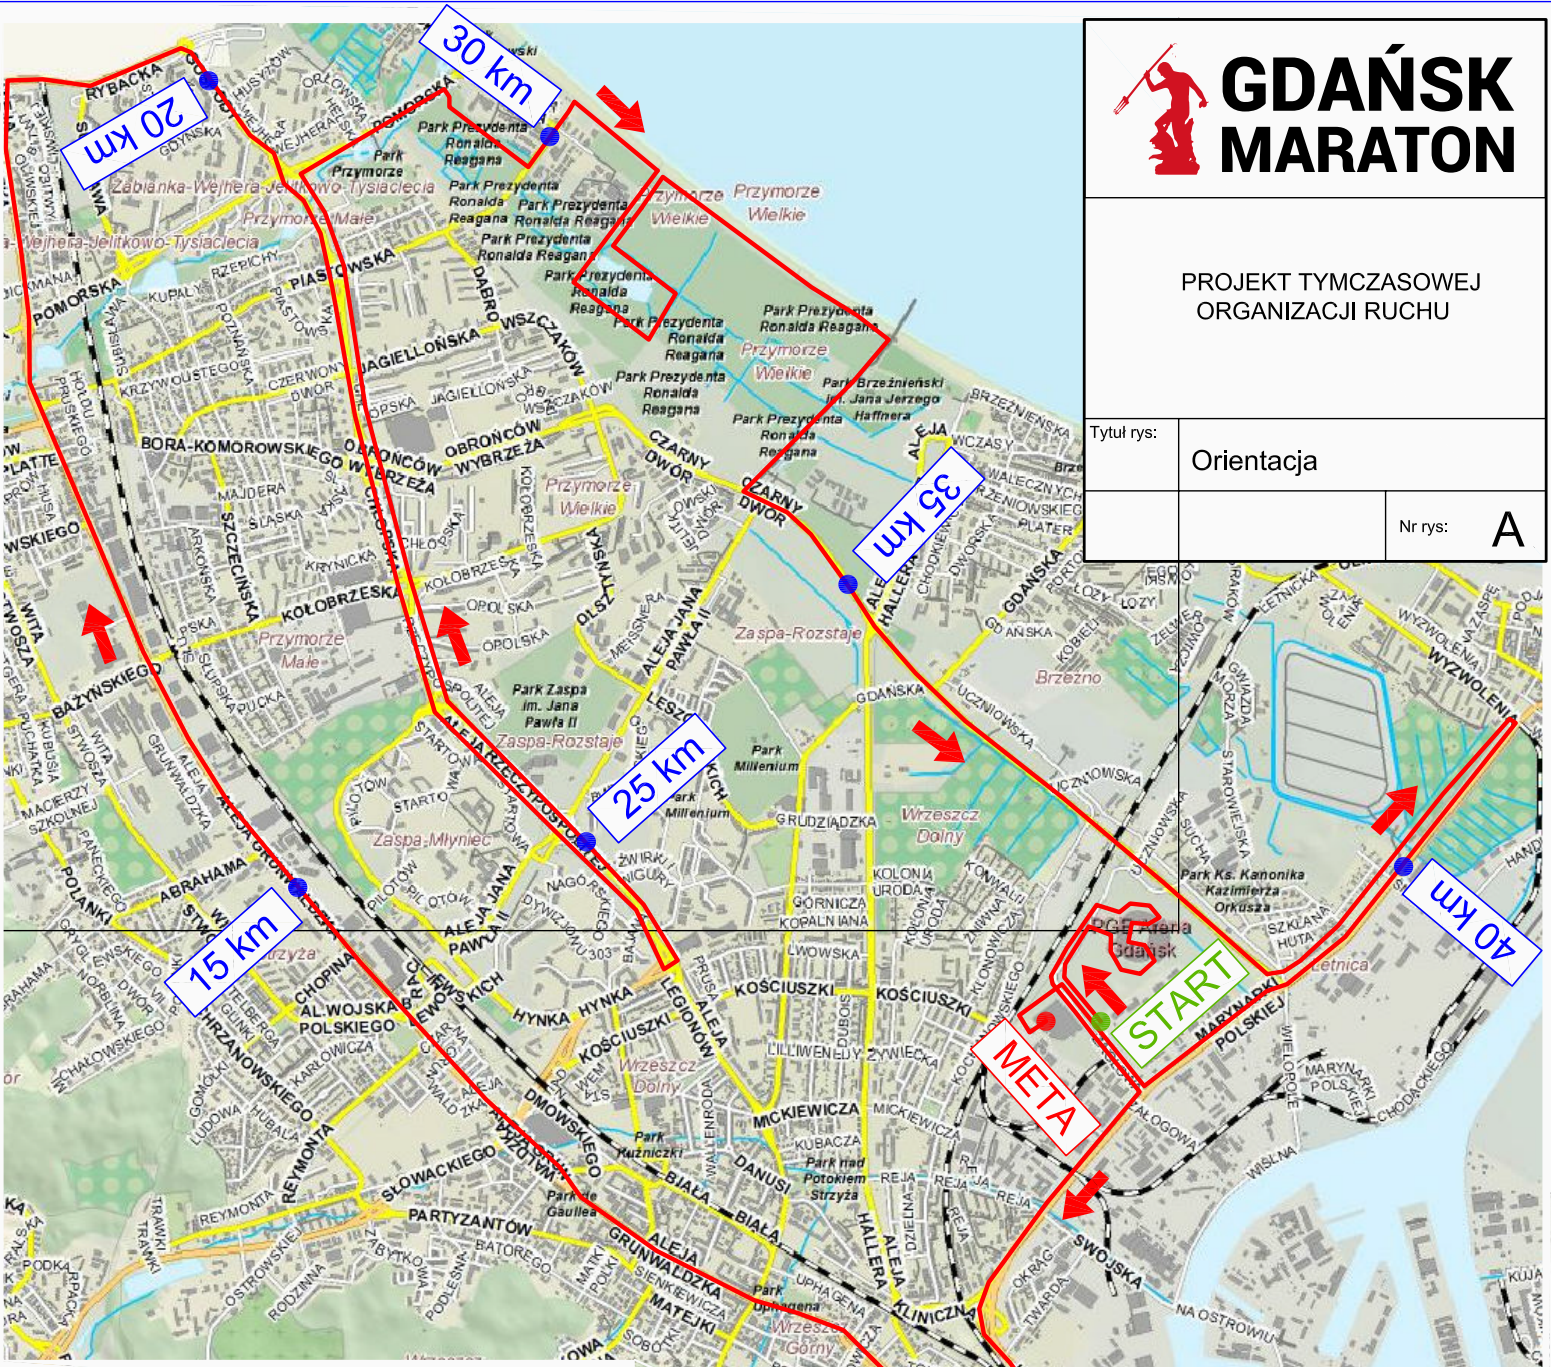
Tytuł rys:	Orientacja	
		Nr rys: A