



SKALA 1:100

Obieg duży

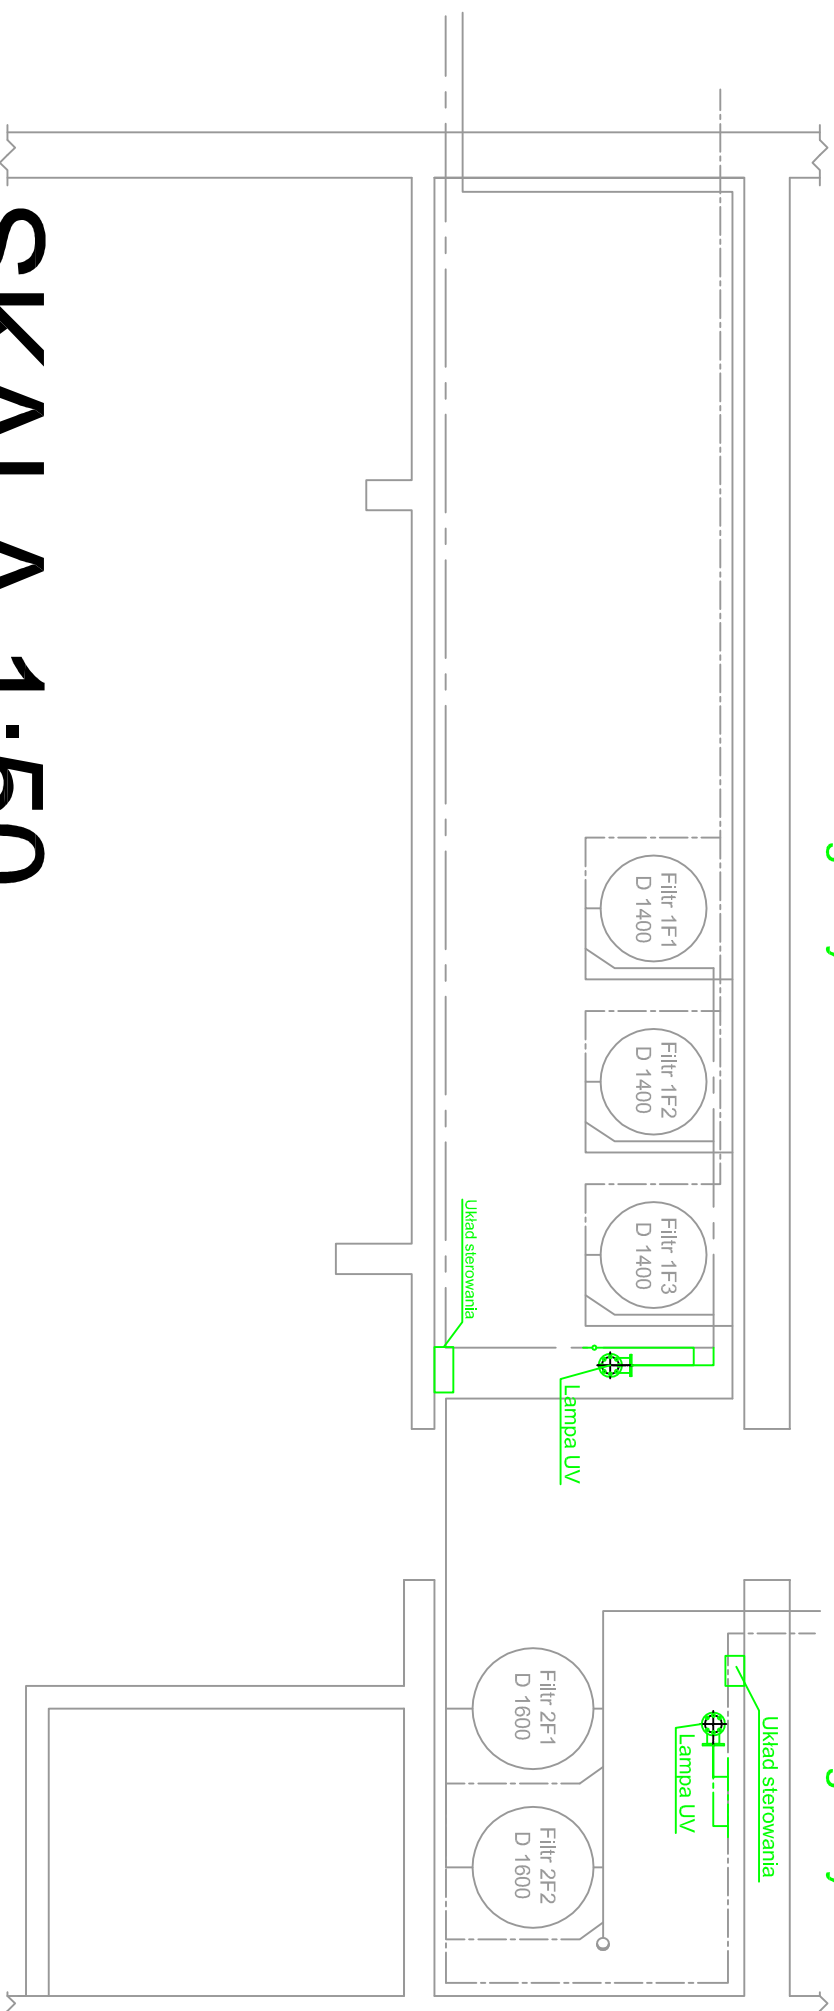



SKALA 1:50

Obieg duży

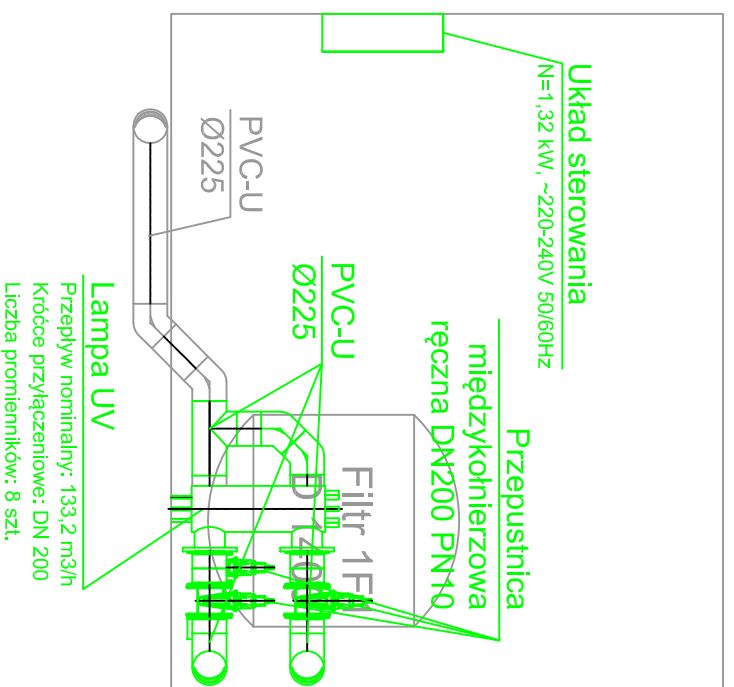

Obieg mały

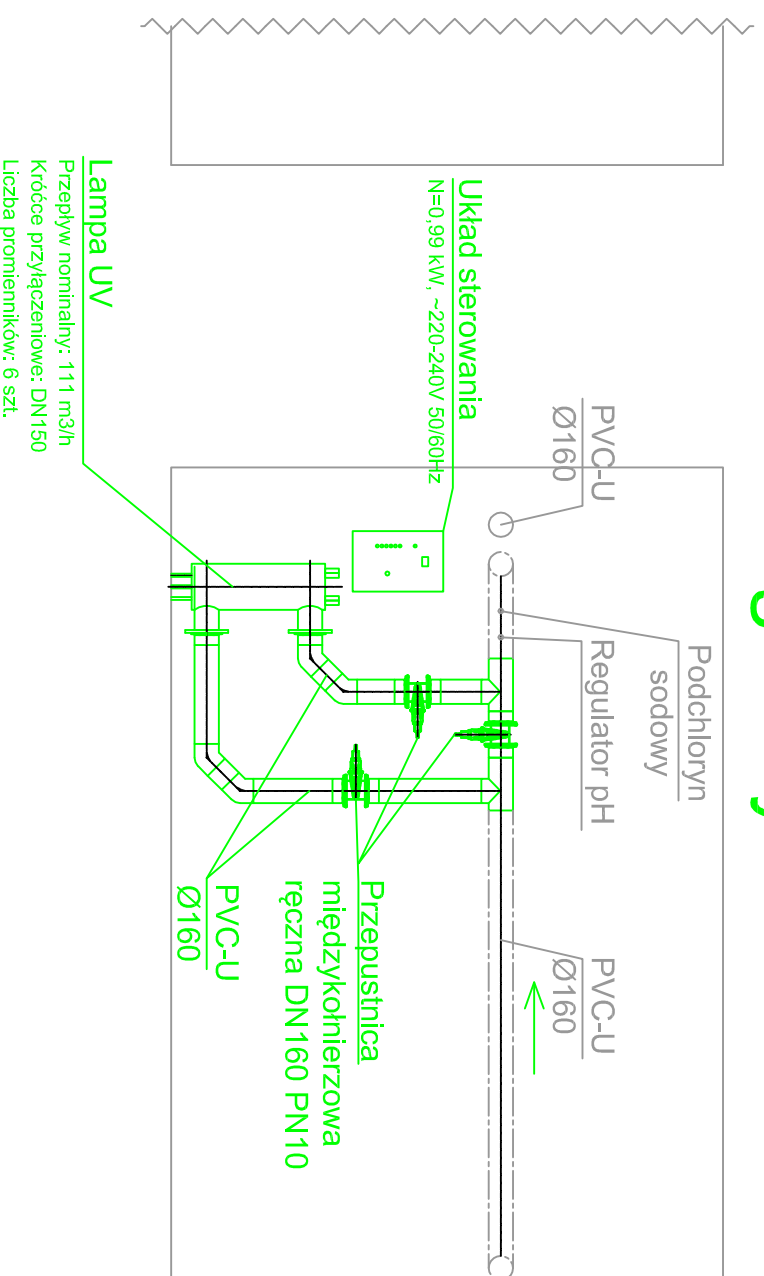

Projekt Drogowy			
		P.W. HEMONT 80-020 Gdansk, ul. Nowiny 31 tel:(58)324-44-66 e-mail:hemont@hemont.com.pl	
Projektant: mgr inż Marcin Keiser nr upr. POM/0033/PWOS/11			
Sprawdził: mgr inż Piotr Chęciński nr upr. POM/0038/PWBS/16			
Opracował: inż. Mateusz Krzyżak			
Branża: INSTALACJE SANITARNE			
Faza: PROJEKT WYKONAWCZY			
Inwestor: Gdański Ośrodek Sportu 80-221 Gdansk, ul. Traugutta 29			
Temat: Projekt wykonawczy na remont Pływalni – montaż lamp UV wody basenowej			
Zawiera: Instalacja lamp UV –pom. uzdatniania wody– poziom U1			
Skala: 1:100	Data: Wrzesień 2018	Nr Grupy:	Rys. 1