



PRZYSTAŃ SZAFARNIA
WYMIANA POKŁADÓW WYTYKÓW
CUMOWNICZYCH
SKALA 1 :20

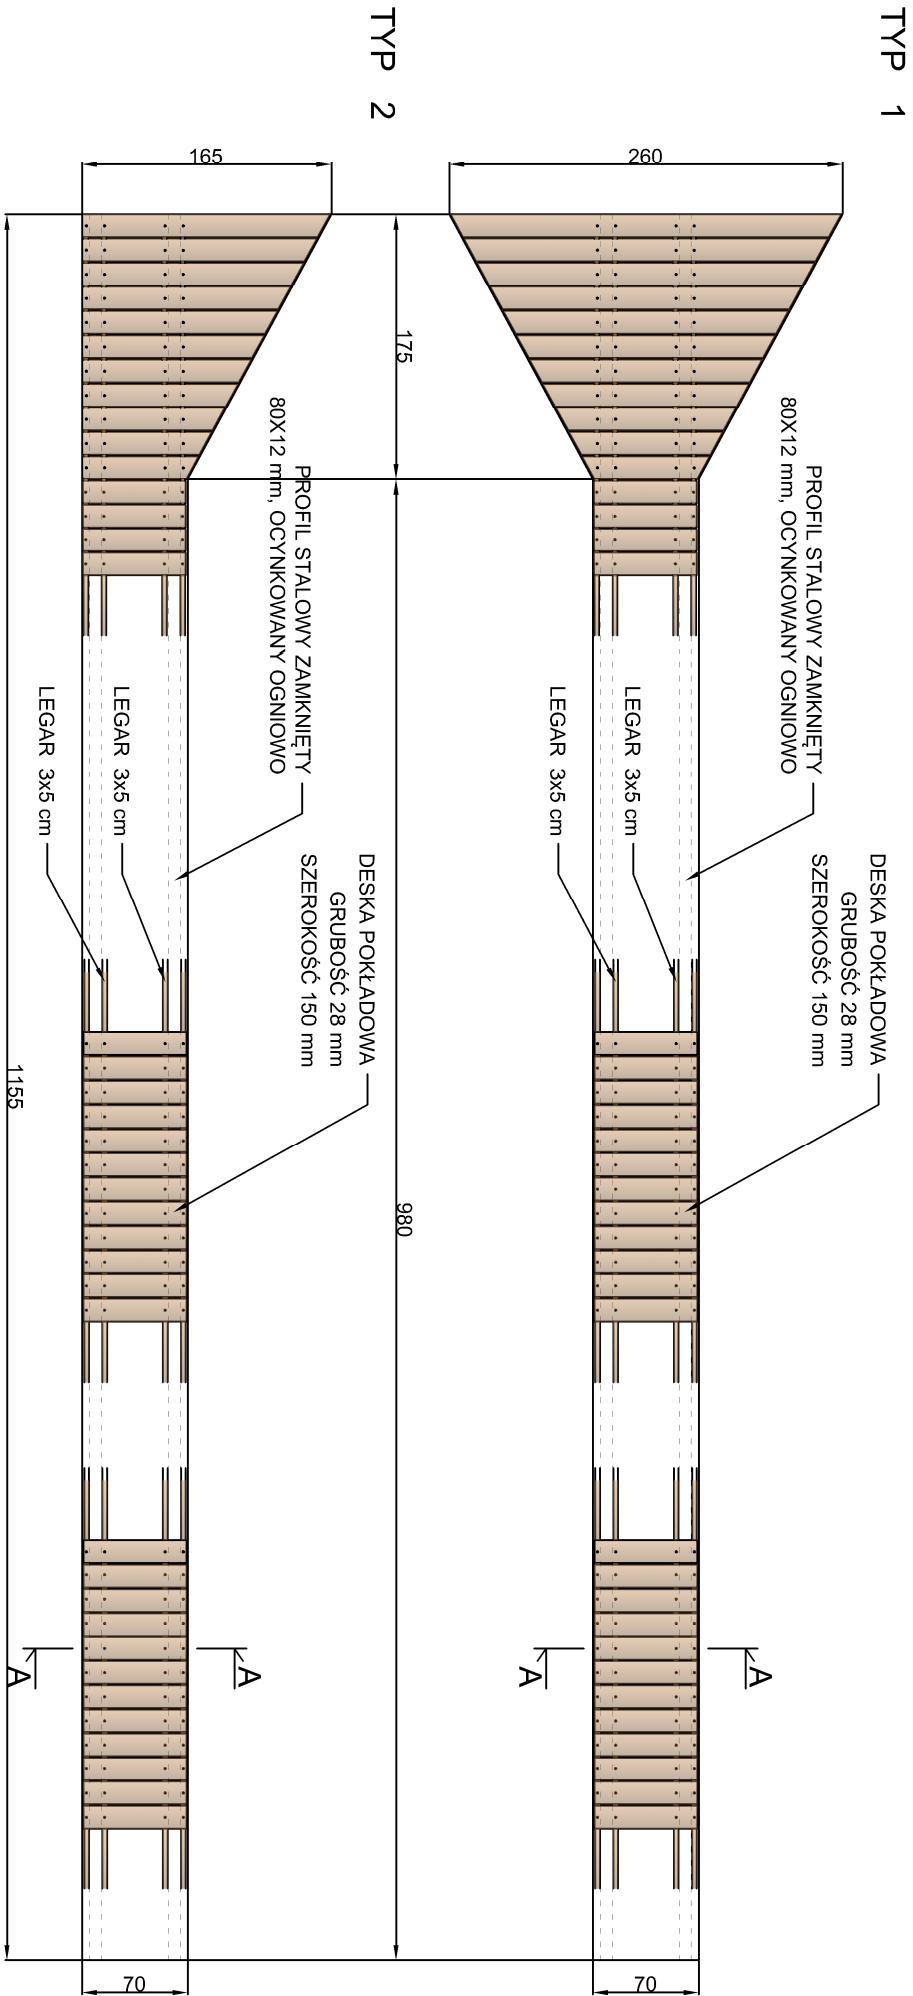

DO WYKONANIA:
11 SZTUK TYPU 1
6 SZTUK TYPU 2
17 SZTUK TYPU 3

DESKI POKŁADOWE
I LEGARY:
DREWNO SYNTETYCZNE
NA BAZIE POLIETYLENU
TYPU HDPE

- UWAGI:
- Wymiary podano w [cm]
 - Gabaryty wytyków na podstawie dokumentacji archiwalnej udostępnionej przez GOS. Wymiary w rzeczywistości mogą się nieznacznie różnić od podanych na rysunku
 - Przed montażempokładu należy usunąć i zutylizować stare elementydrewniane

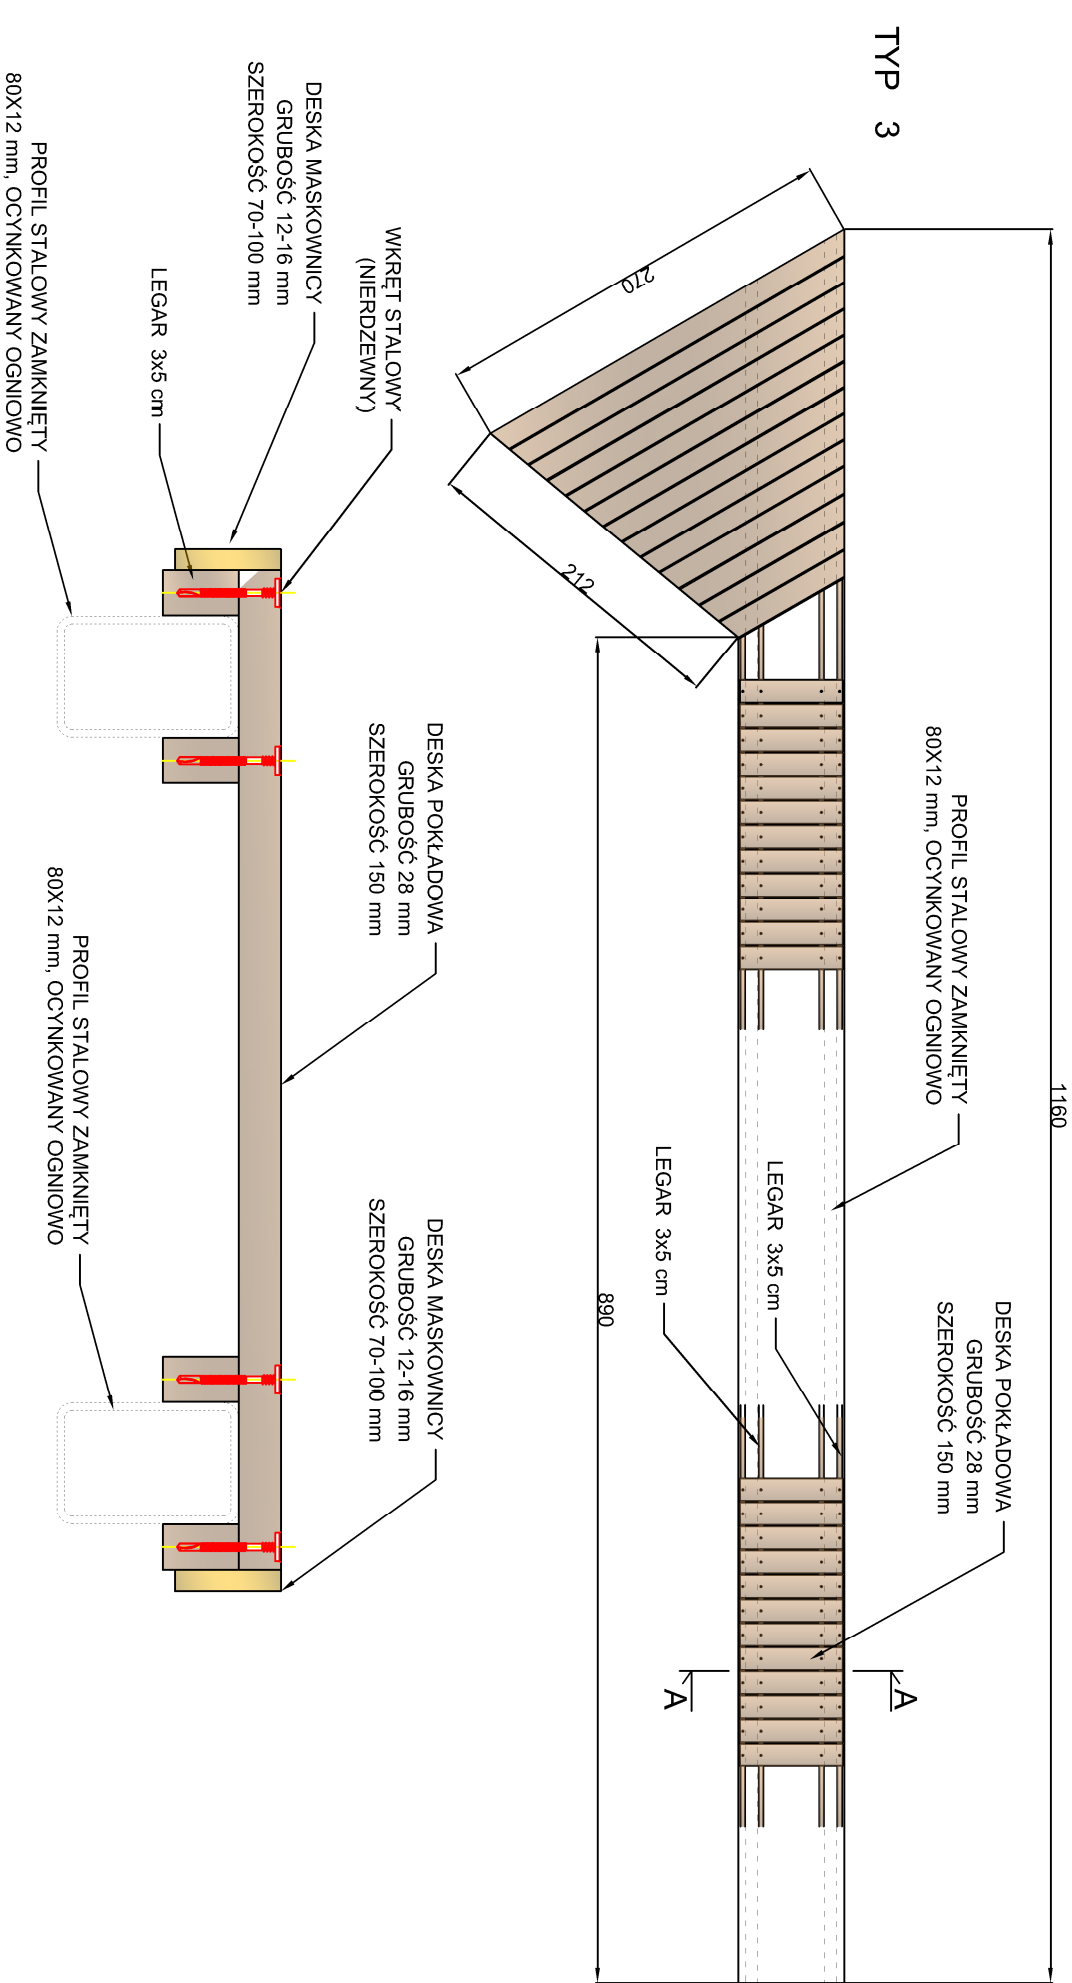

GDAŃSKI OŚRODEK SPORTU GDAŃSK UL. TRAUGUTTA 29 WYTTCZNE DO WYMIANY POKŁADÓW WYTYKÓW CUMOWNICZYCH NA PRZYSTANI SZAFARNIA		NR OPRACOWANIA
Opracował: mgr inż Jan Kłosowski upr. POM/0357/FBH/16	PODPIS	NR RYSUNKU