
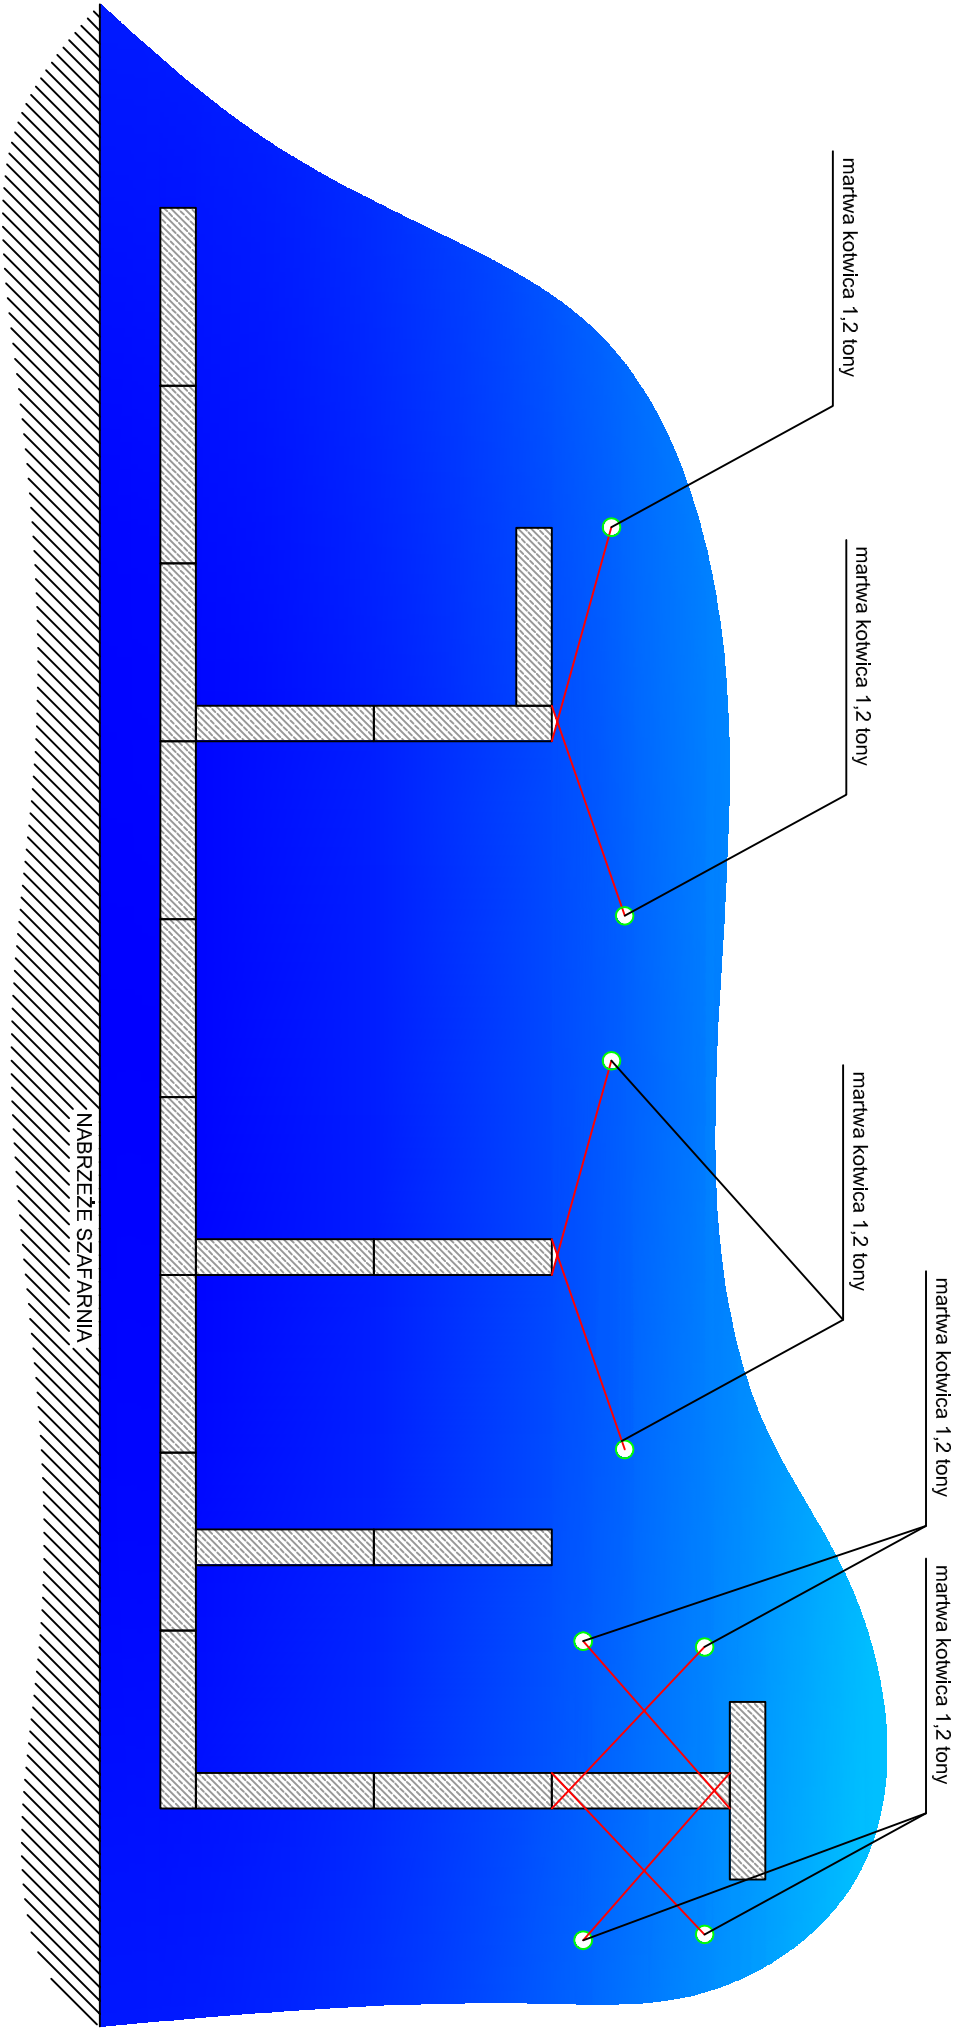


segment pomostu pływającego
12x2,4 m

SCHEMAT MONTAŻU MARTWYCH KOTWIC
MARINA SZAFARNIA GDAŃSK
SKALA 1:500

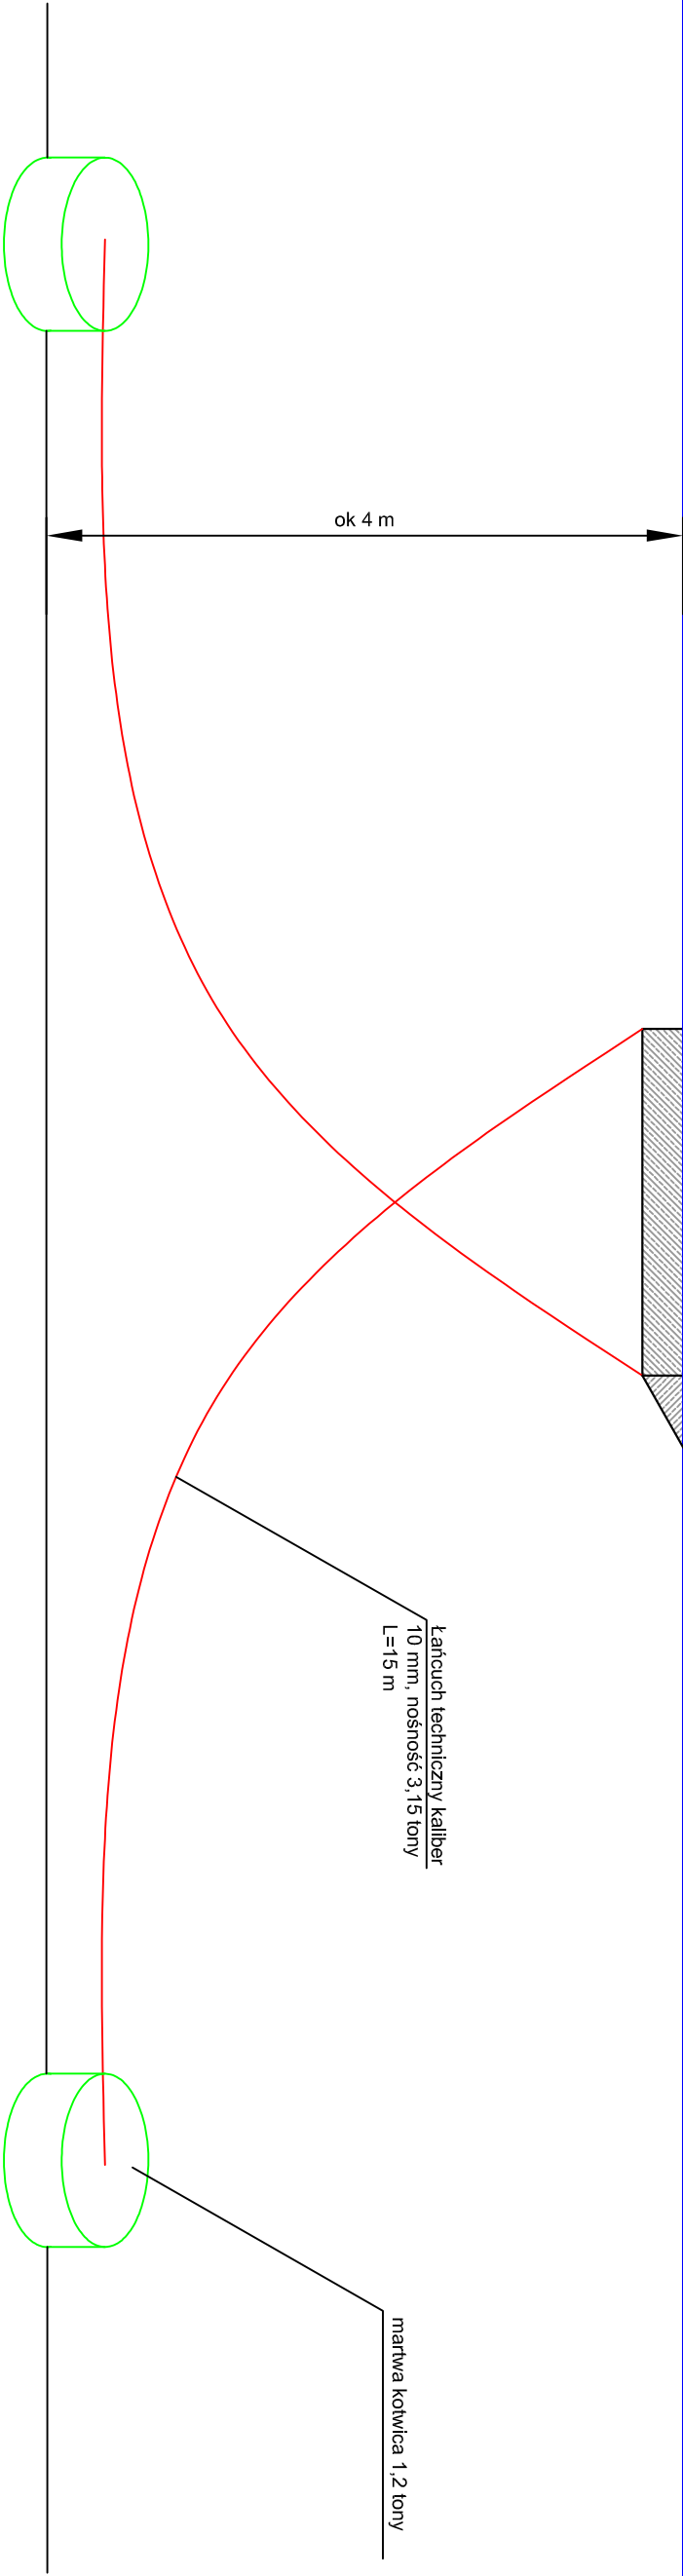

OPRACOWAŁ:
MGR INŻ. JAN KŁOSOWSKI