


PRZYSTAŃ SIENNA GROBLA  
SPÓSÓB MONTAŻU ODOBUNICY  
DREWNIANEJ  
SKALA 1 :20

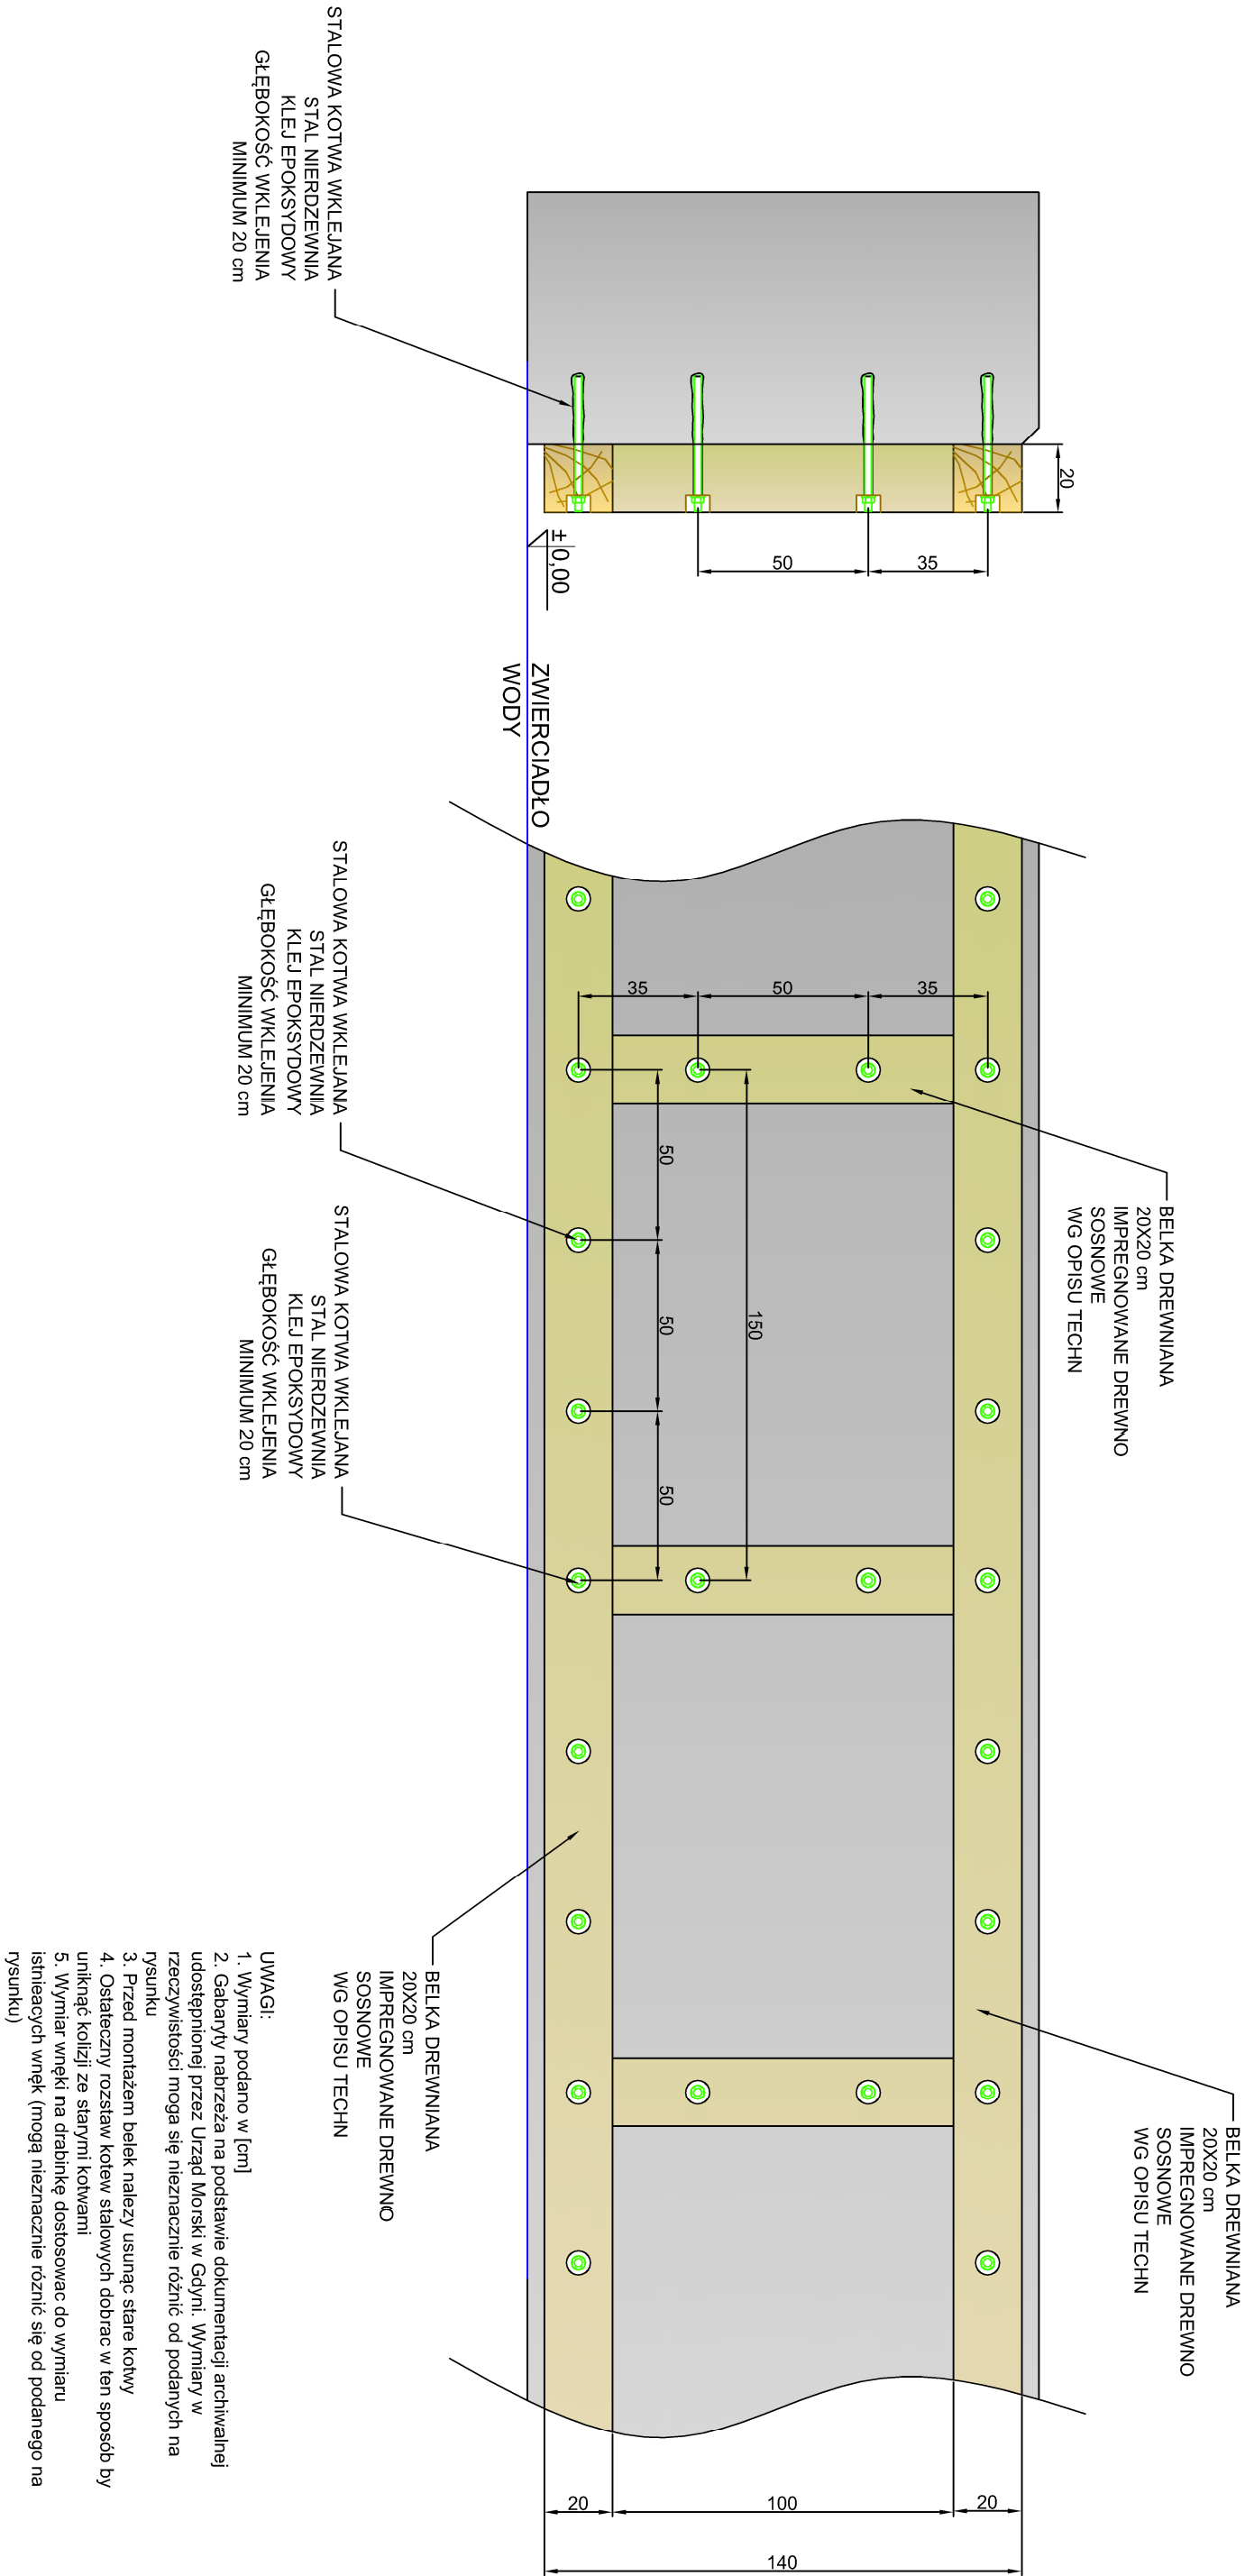

GDAŃSKI OŚRODEK SPORTU GDAŃSK UL. TRAUUGUTTA 29 WYTYCZNE DO WYMIANY DREWNIANYCH BELEK ODOBUJOWYCH NA NABRZEŻU STRAGANIARSKA-WARTKA W PORCIE GDAŃSK		NR OPRACOWANIA
Opracował: mgr inż. Jan Kłosowski upr. POM/0357/PBH/16	PODPIS	SKALA
		NR RYSUNKU