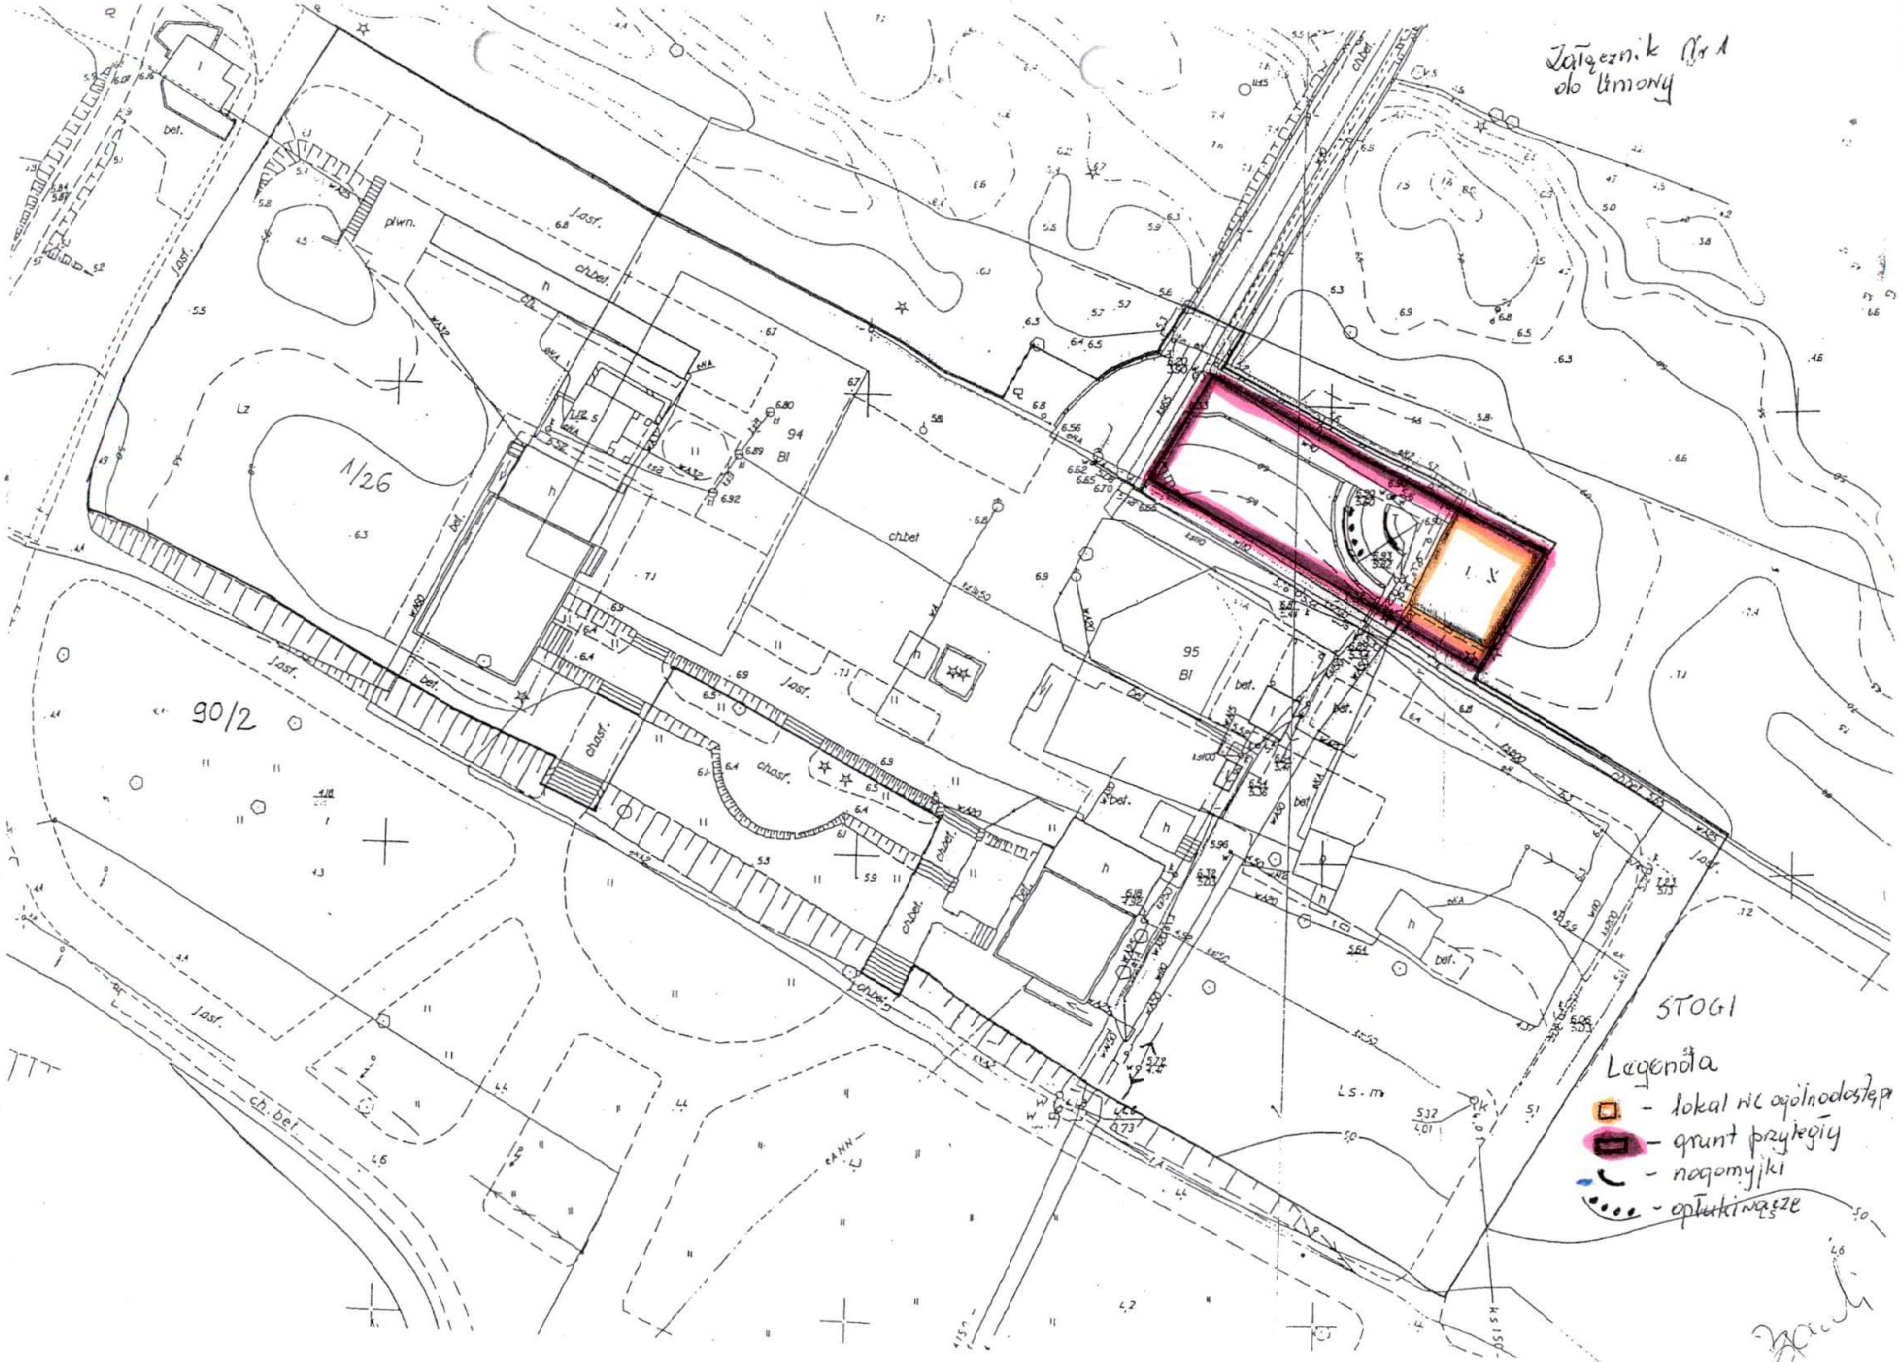
Załącznik Nr 1
do Umowy
STOGI
Legenda
- lokal WC ogólnodostępny
- grunt przyległy
- nagomyjki
- opłukiwacze
1/26
90/2
94
95
Bl
ch.bet
jasf.
plwn.
bet.
chasf.
Ls-m