

GDAŃSKI OŚRODEK SPORTU


Budynek w Gdańsku ul. Trugutta 29

HALA SZTUK WALK I D. S. "ROKO"

Kierunek ewakuacji I piętro



część administracyjno biurowa

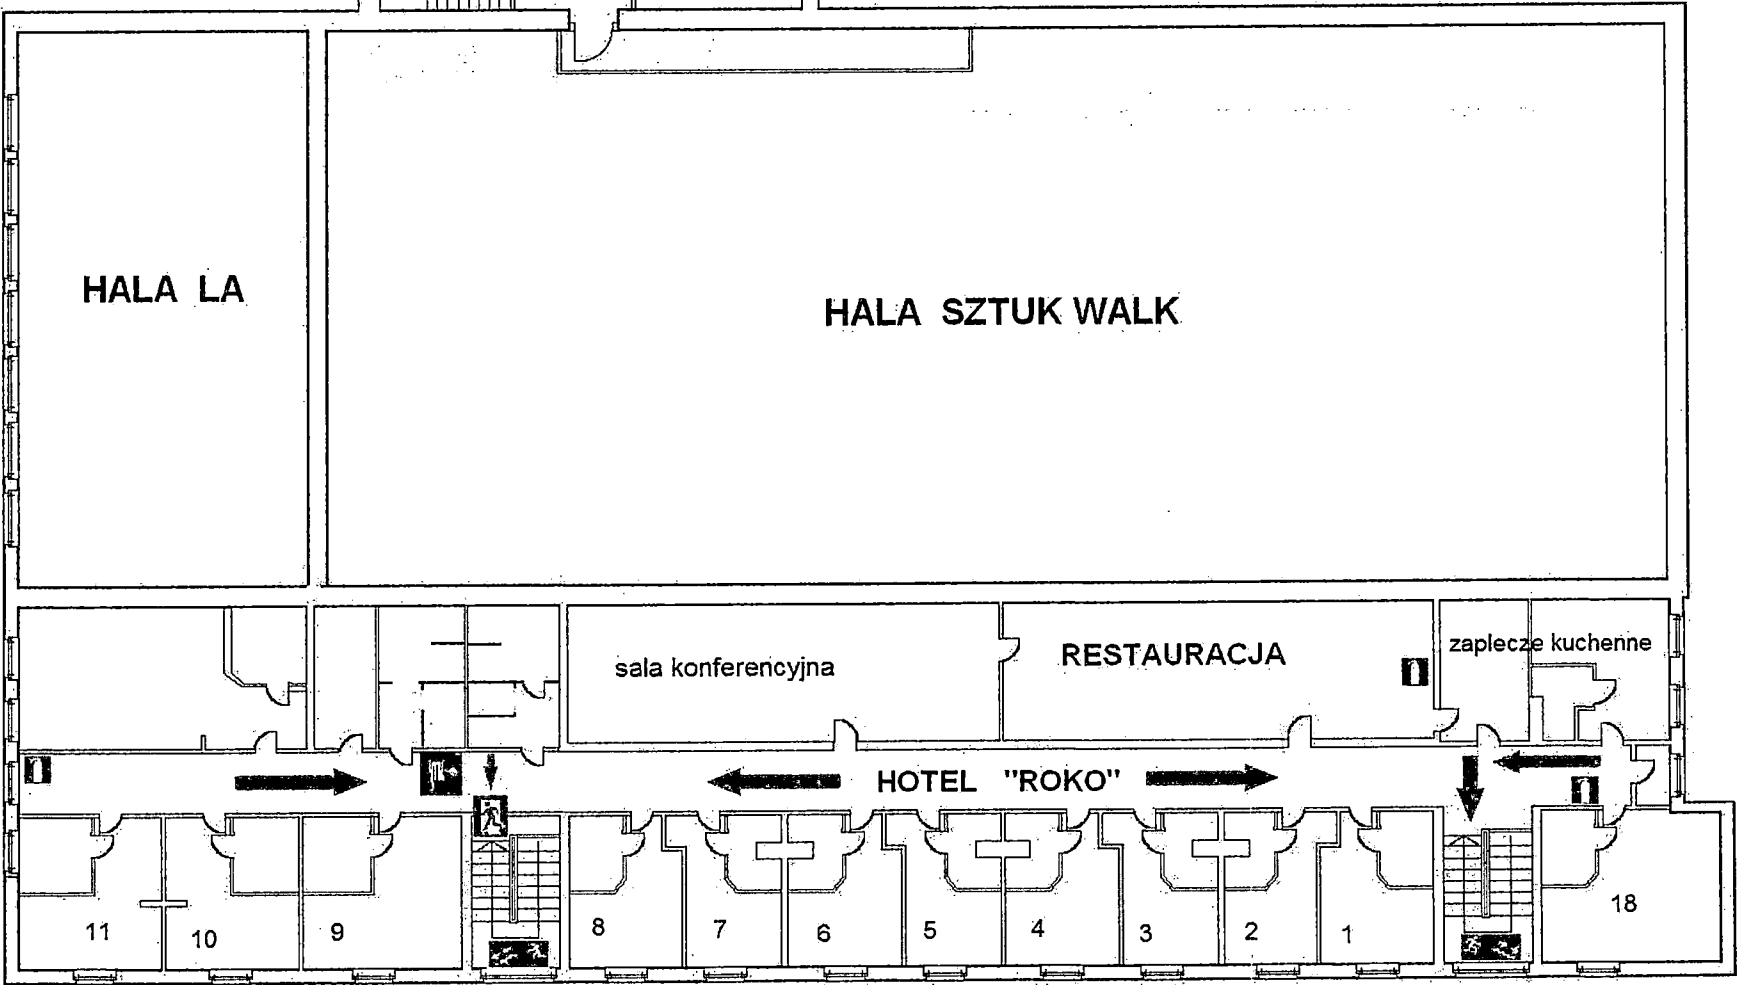

GAŚNICA



DRZWI
EWAKUACYJNE



Kierunek
ewakuacji



HYDRANT
WEWNĘTRZNY



Kierunek do wyjścia drogi ewakuacyjnej
schodami w dół w lewo

