


# PRZEKRÓJ POPRZECZNY - ODCINEK 1

STAN ISTNIEJĄCY  
1:20

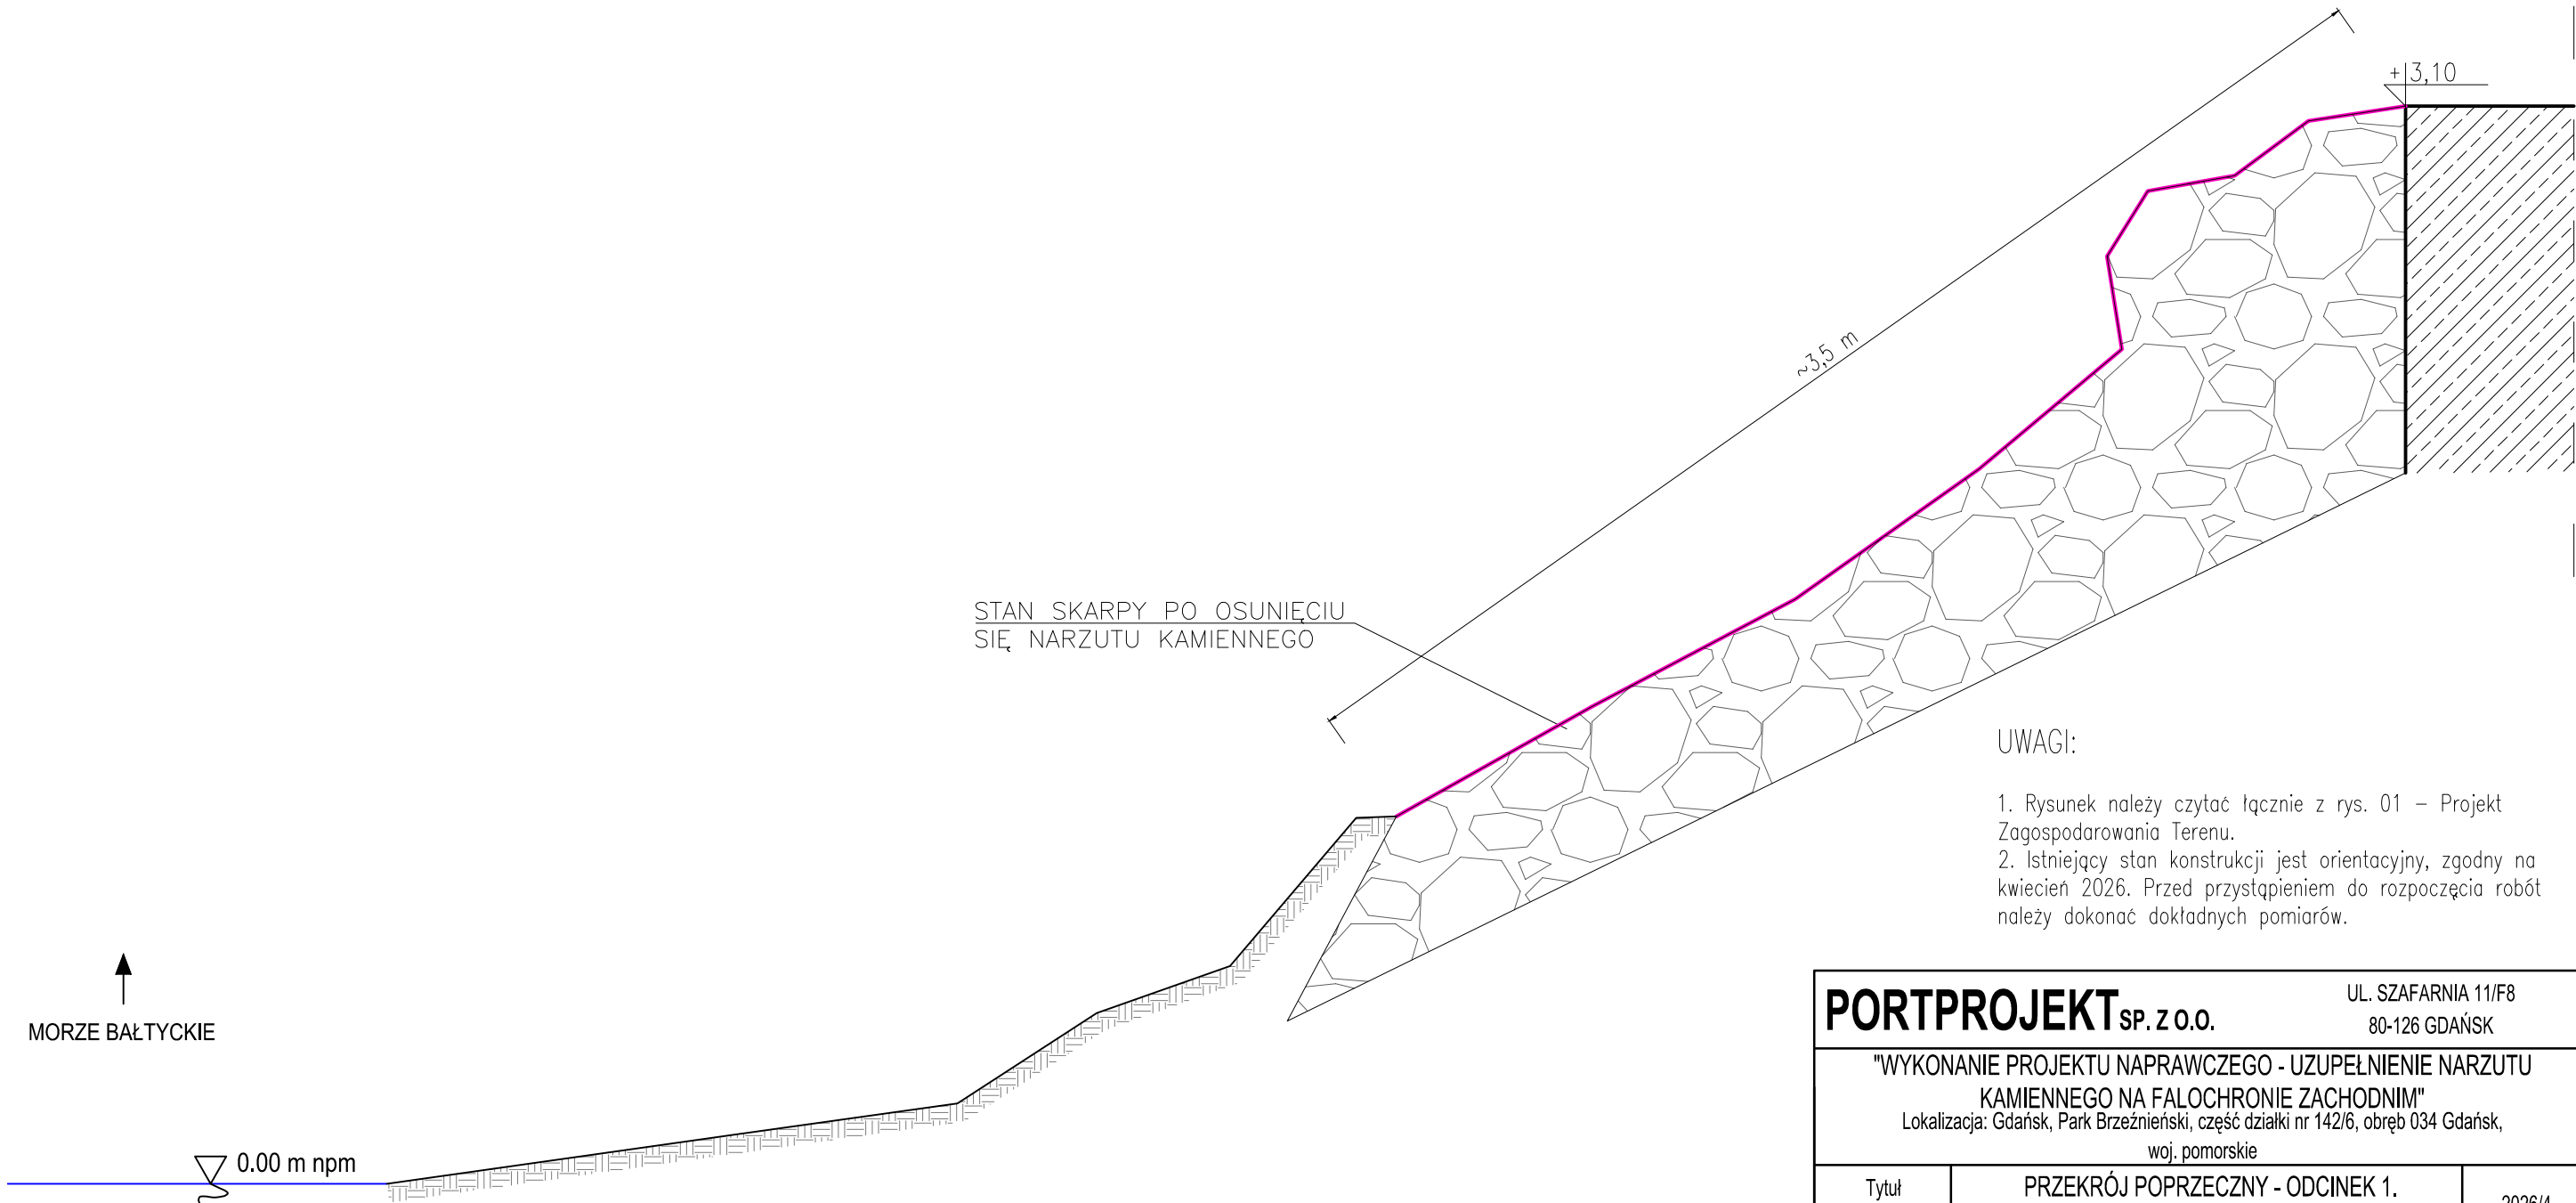

- UWAGI:
- 1. Rysunek należy czytać łącznie z rys. 01 – Projekt Zagospodarowania Terenu.
  - 2. Istniejący stan konstrukcji jest orientacyjny, zgodny na kwiecień 2026. Przed przystąpieniem do rozpoczęcia robót należy dokonać dokładnych pomiarów.

PORTPROJEKT

SP. Z O.O.

UL. SZAFARNIA 11/F8

80-126 GDAŃSK

"WYKONANIE PROJEKTU NAPRAWCZEGO - UZUPEŁNIENIE NARZUTU KAMIENNEGO NA FALOCHRONIE ZACHODNIM"

Lokalizacja: Gdańsk, Park Brzeźniański, część działki nr 142/6, obręb 034 Gdańsk, woj. pomorskie

Tytuł rysunku:	PRZEKRÓJ POPRZECZNY - ODCINEK 1. STAN ISTNIEJĄCY	2026/4 <small>Nr projektu</small>
Inwestor:	GDAŃSKI OŚRODEK SPORTU ul. Traugutta 29, 80-221 Gdańsk	
Opracował:	Aleksandra Mroczek	1:20 <small>skala</small>
Projektował:	mgr inż. Jan Kłosowski upr. do proj. bez ogr. w specjalności inżynierskiej hydrotechnicznej nr: POM/0357/PBH/16	2.1 <small>nr rysunku</small>
Sprawdził:		04.2026r. <small>data</small>