


PRZEKRÓJ POPRZECZNY -
ODCINEK 2

STAN ISTNIEJĄCY
1:20

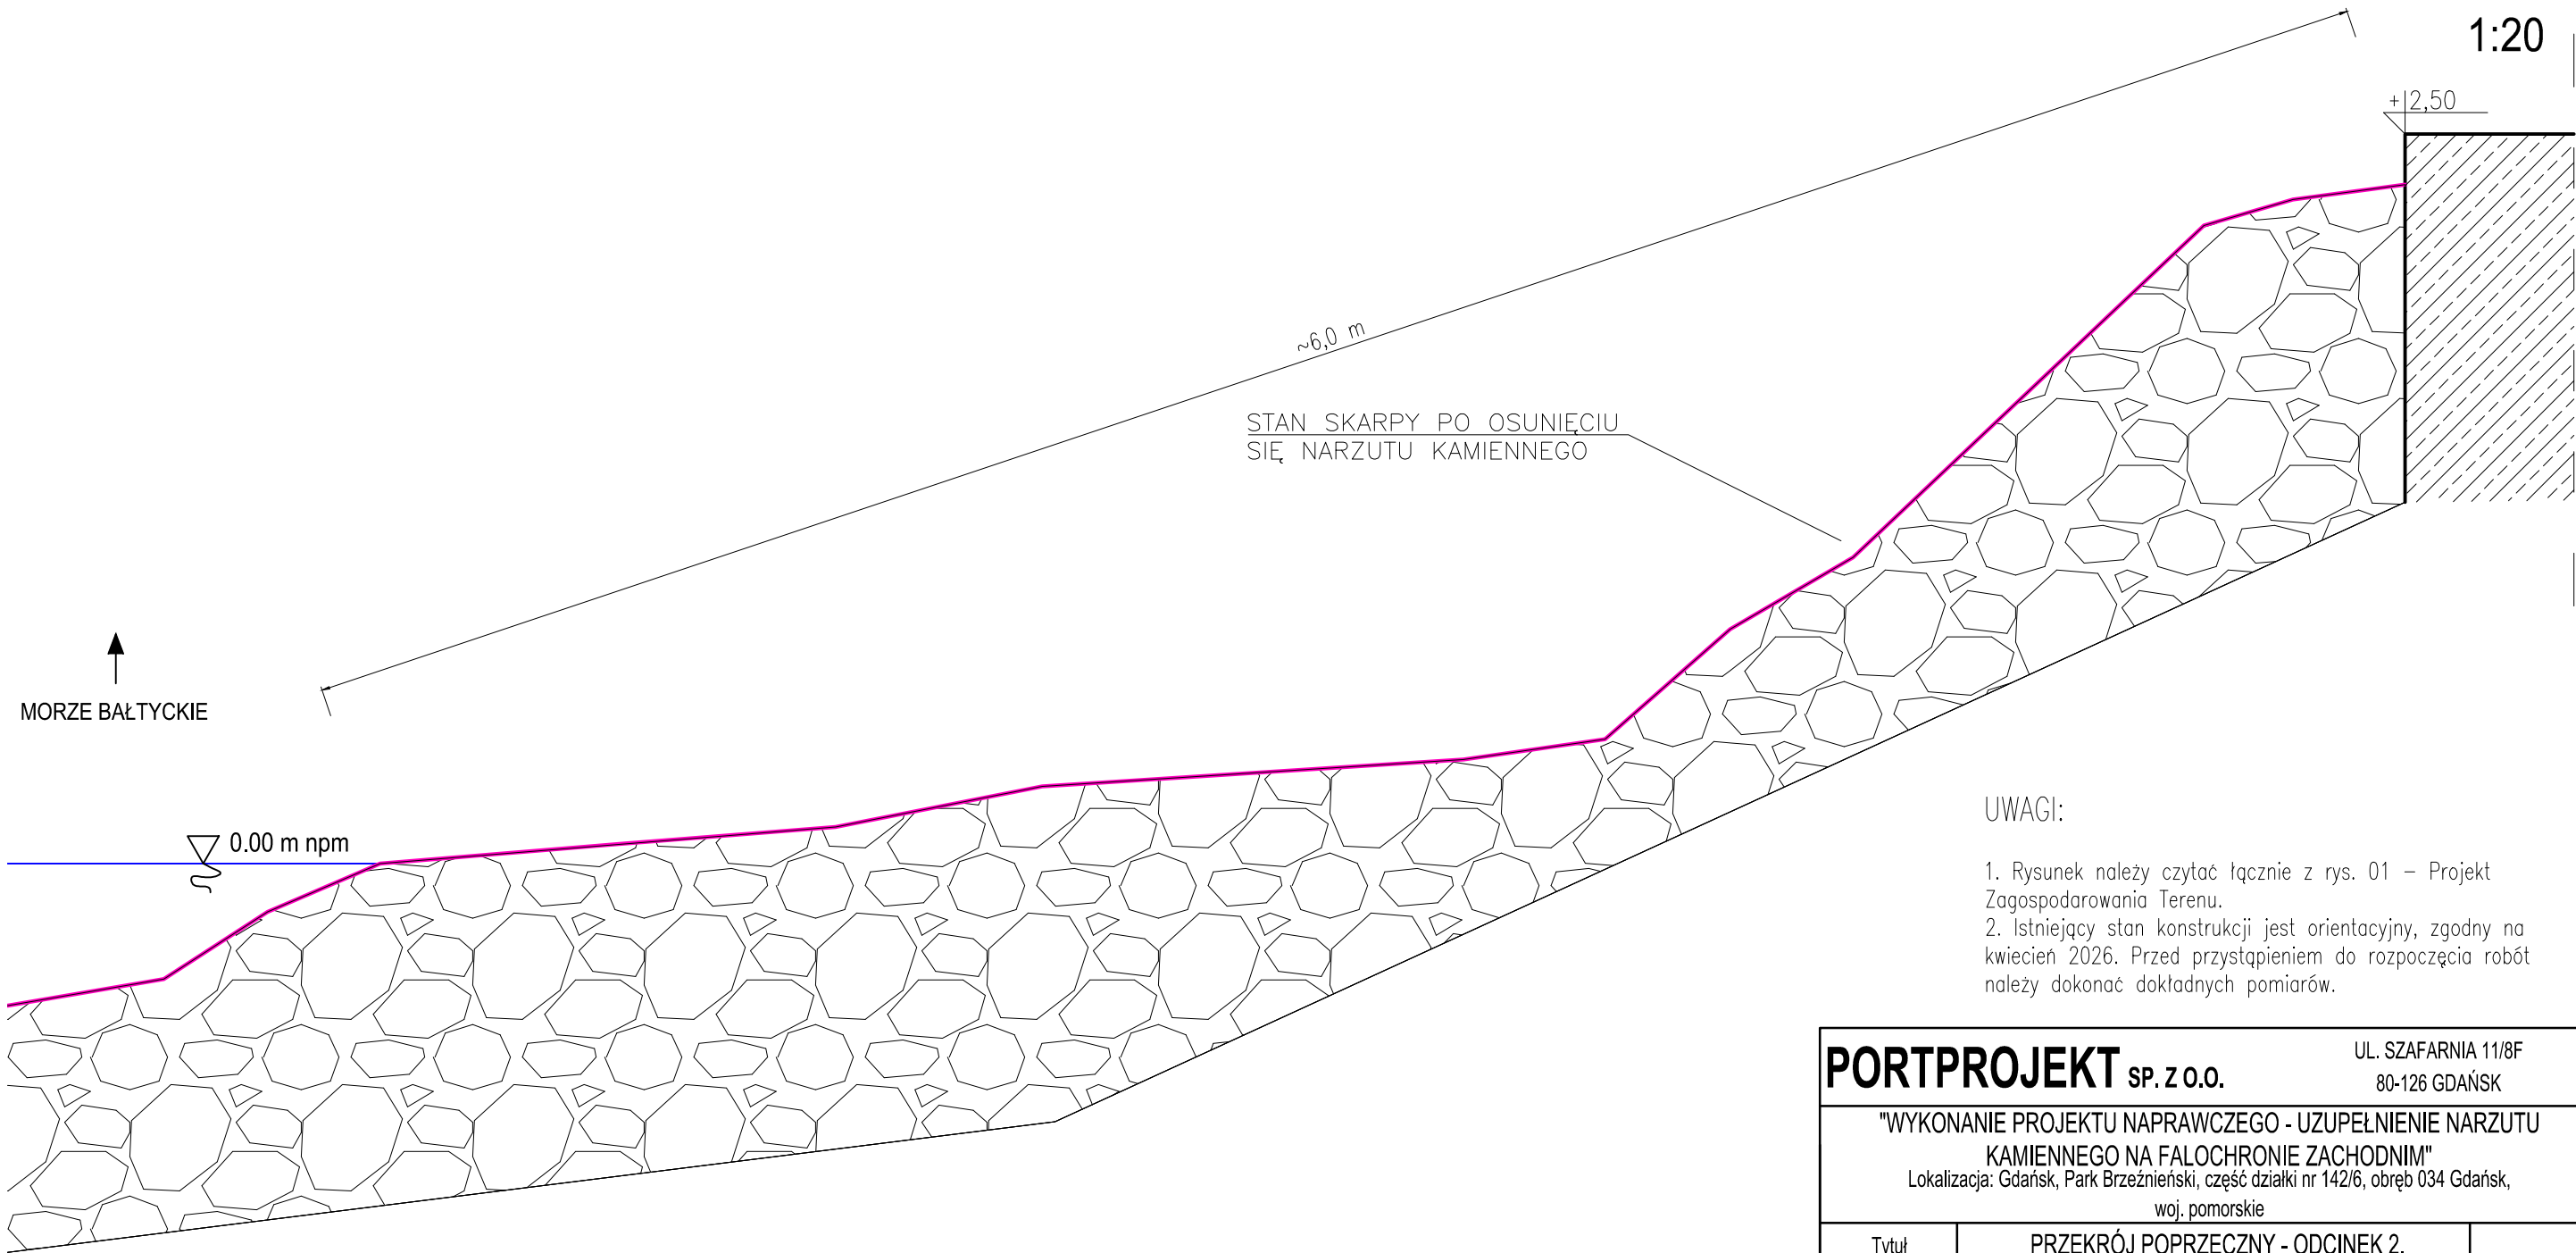

UWAGI:

1. Rysunek należy czytać łącznie z rys. 01 – Projekt Zagospodarowania Terenu.

2. Istniejący stan konstrukcji jest orientacyjny, zgodny na kwiecień 2026. Przed przystąpieniem do rozpoczęcia robót należy dokonać dokładnych pomiarów.

PORTPROJEKT SP. Z O.O. UL. SZAFARNIA 11/8F
80-126 GDAŃSK

"WYKONANIE PROJEKTU NAPRAWCZEGO - UZUPEŁNIENIE NARZUTU KAMIENNEGO NA FALOCHRONIE ZACHODNIM"
Lokalizacja: Gdańsk, Park Brzeźniański, część działki nr 142/6, obręb 034 Gdańsk, woj. pomorskie

Tytuł rysunku:	PRZEKRÓJ POPRZECZNY - ODCINEK 2. STAN ISTNIEJĄCY	2026/4
Inwestor:	GDAŃSKI OŚRODEK SPORTU ul. Traugutta 29, 80-221 Gdańsk	Nr projektu
Opracował:	Aleksandra Mroczek	1:20 skala
Projektował:	mgr inż. Jan Kłosowski upr. do proj. bez ogr. w specjalności inżynierskiej hydrotechnicznej nr: POM/0357/PBH/16	3.1 nr rysunku
Sprawdził:		04.2026r. data